


1 階平面図 1:100

▽ 室有孔の位置を示す。

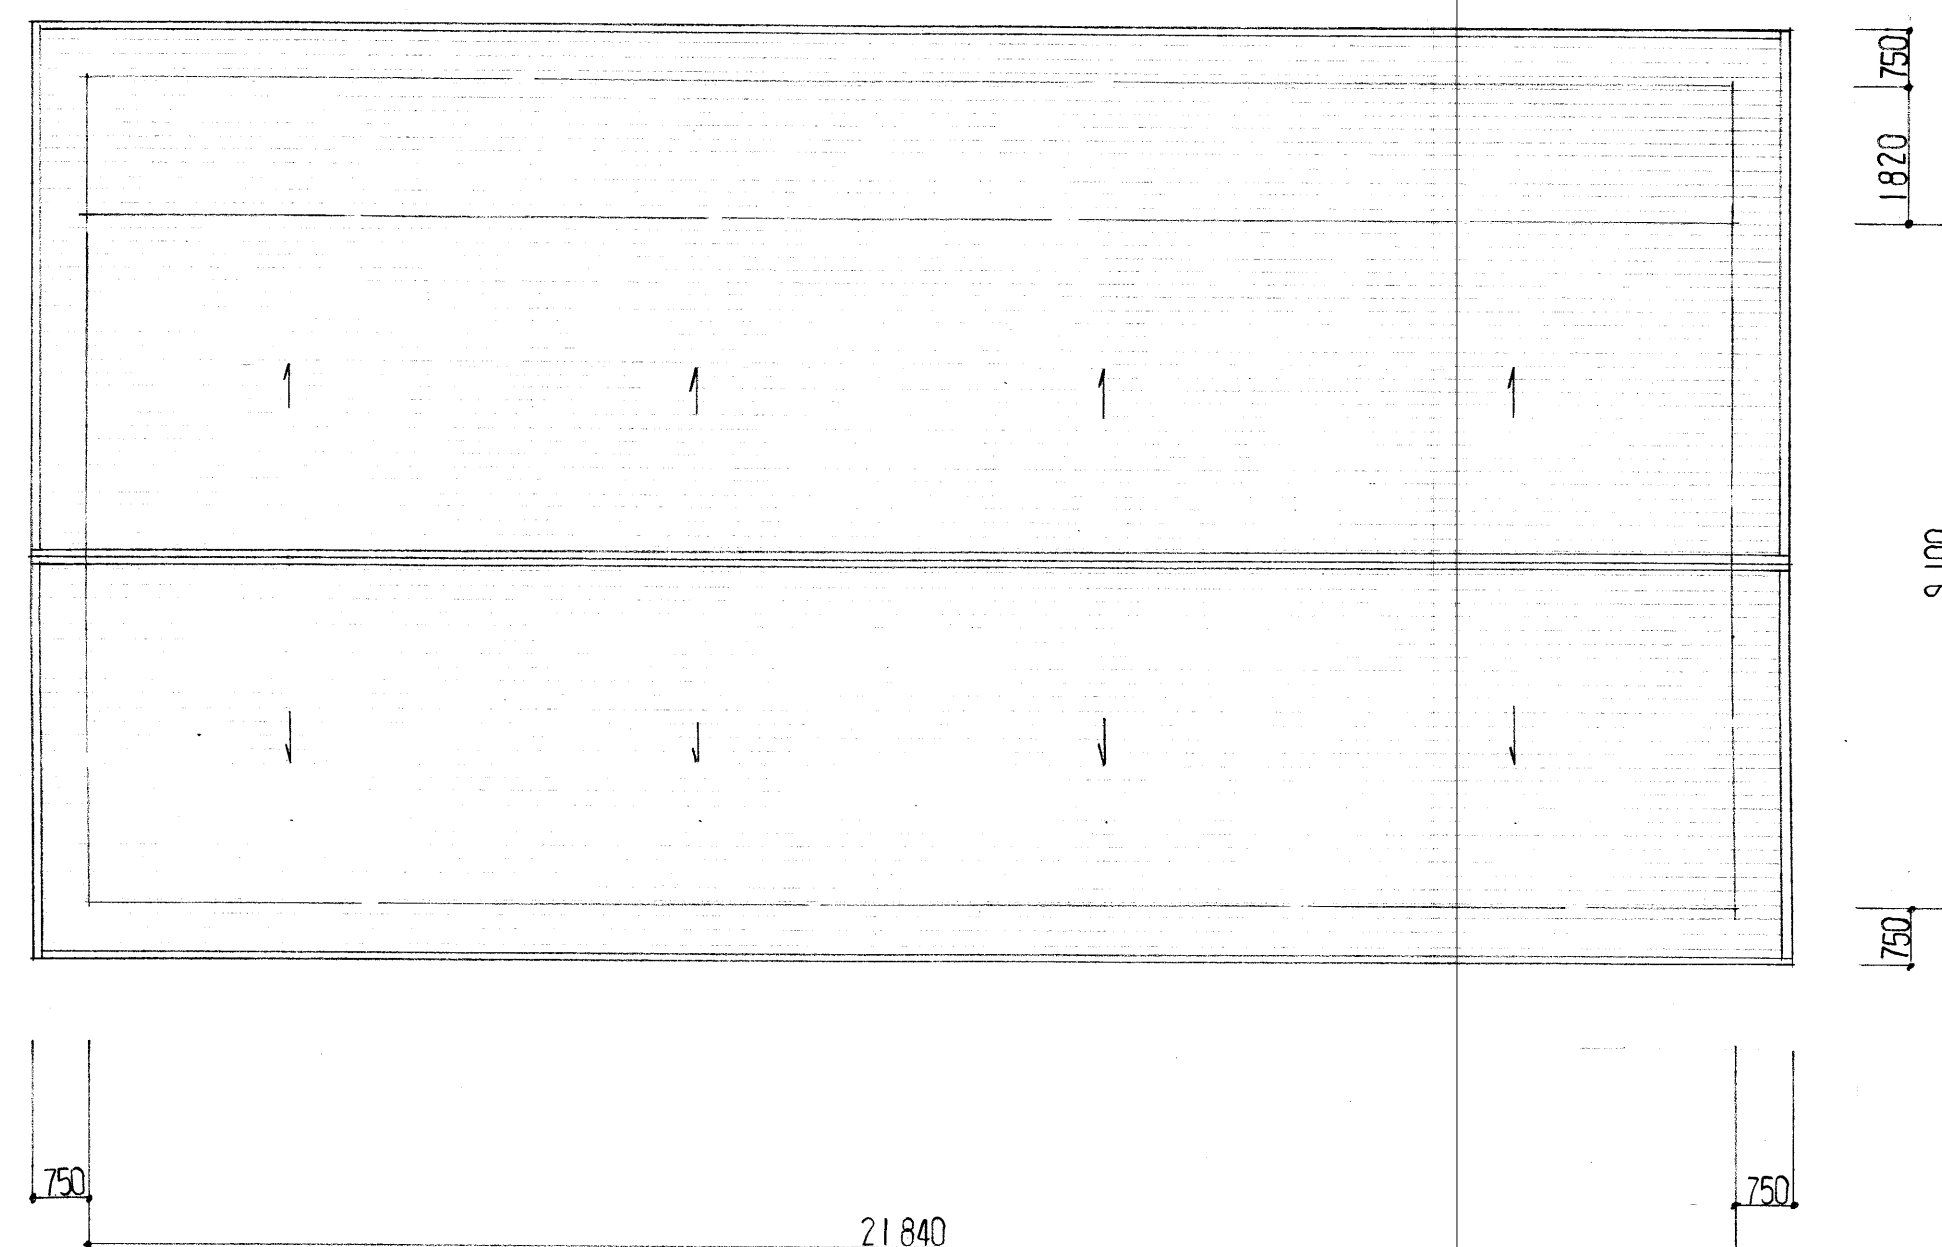

屋根伏図 1:100

課長	課長補佐	係長	係員
石成	元	年	10月
広島県営繕課			

株式会社 高田建築設計事務所
一級建築士登録第90897号 高田輝雄

県立もみのき森林公園倉庫休憩所新築工事設計図
Date

図面名称 1 階平面図
屋根伏図
Scale 1:100 No. A-10