


案内図

計画概要	
工事名称	高精度放射線治療センター(仮称)・地域医療総合支援センター(仮称) 合築施設建設工事
建築主	社団法人 広島県医師会
計画地	広島圏都市計画事業(広島平和記念都市建設事業)二葉の里 土地区画整理事業施行区域内3街区1-2、2-2画地
用途地域	近隣商業地域
防火地域	準防火地域
地区計画	広島駅新幹線口周辺地区 地区計画
敷地面積	5999.96㎡
指定建蔽率	80%
指定容積率	300%
日影規制	なし
主要用途	事務所・診療所・集会場
構造	RC造(治療センター)、RC造一部SRC造、柱・梁S造、ホール梁PRC造
階数	地上7階、地下1階、塔屋1階 (支援センター)
建築面積	3174.37㎡
延床面積	13,148.20㎡
建物高さ	32.673m(最高高さ)
予定工期	2013年8月～2015年7月
防火対象物用途区分(消防法関連)	
建物全体・・・(16)項イ 複合用途	
うち、治療センター・・・(6)項イ 診療所	
支援センター1階ホール・・・(1)項ロ 集会場	
支援センターホール以外・・・(15)項ロ 事務所	

version:090627

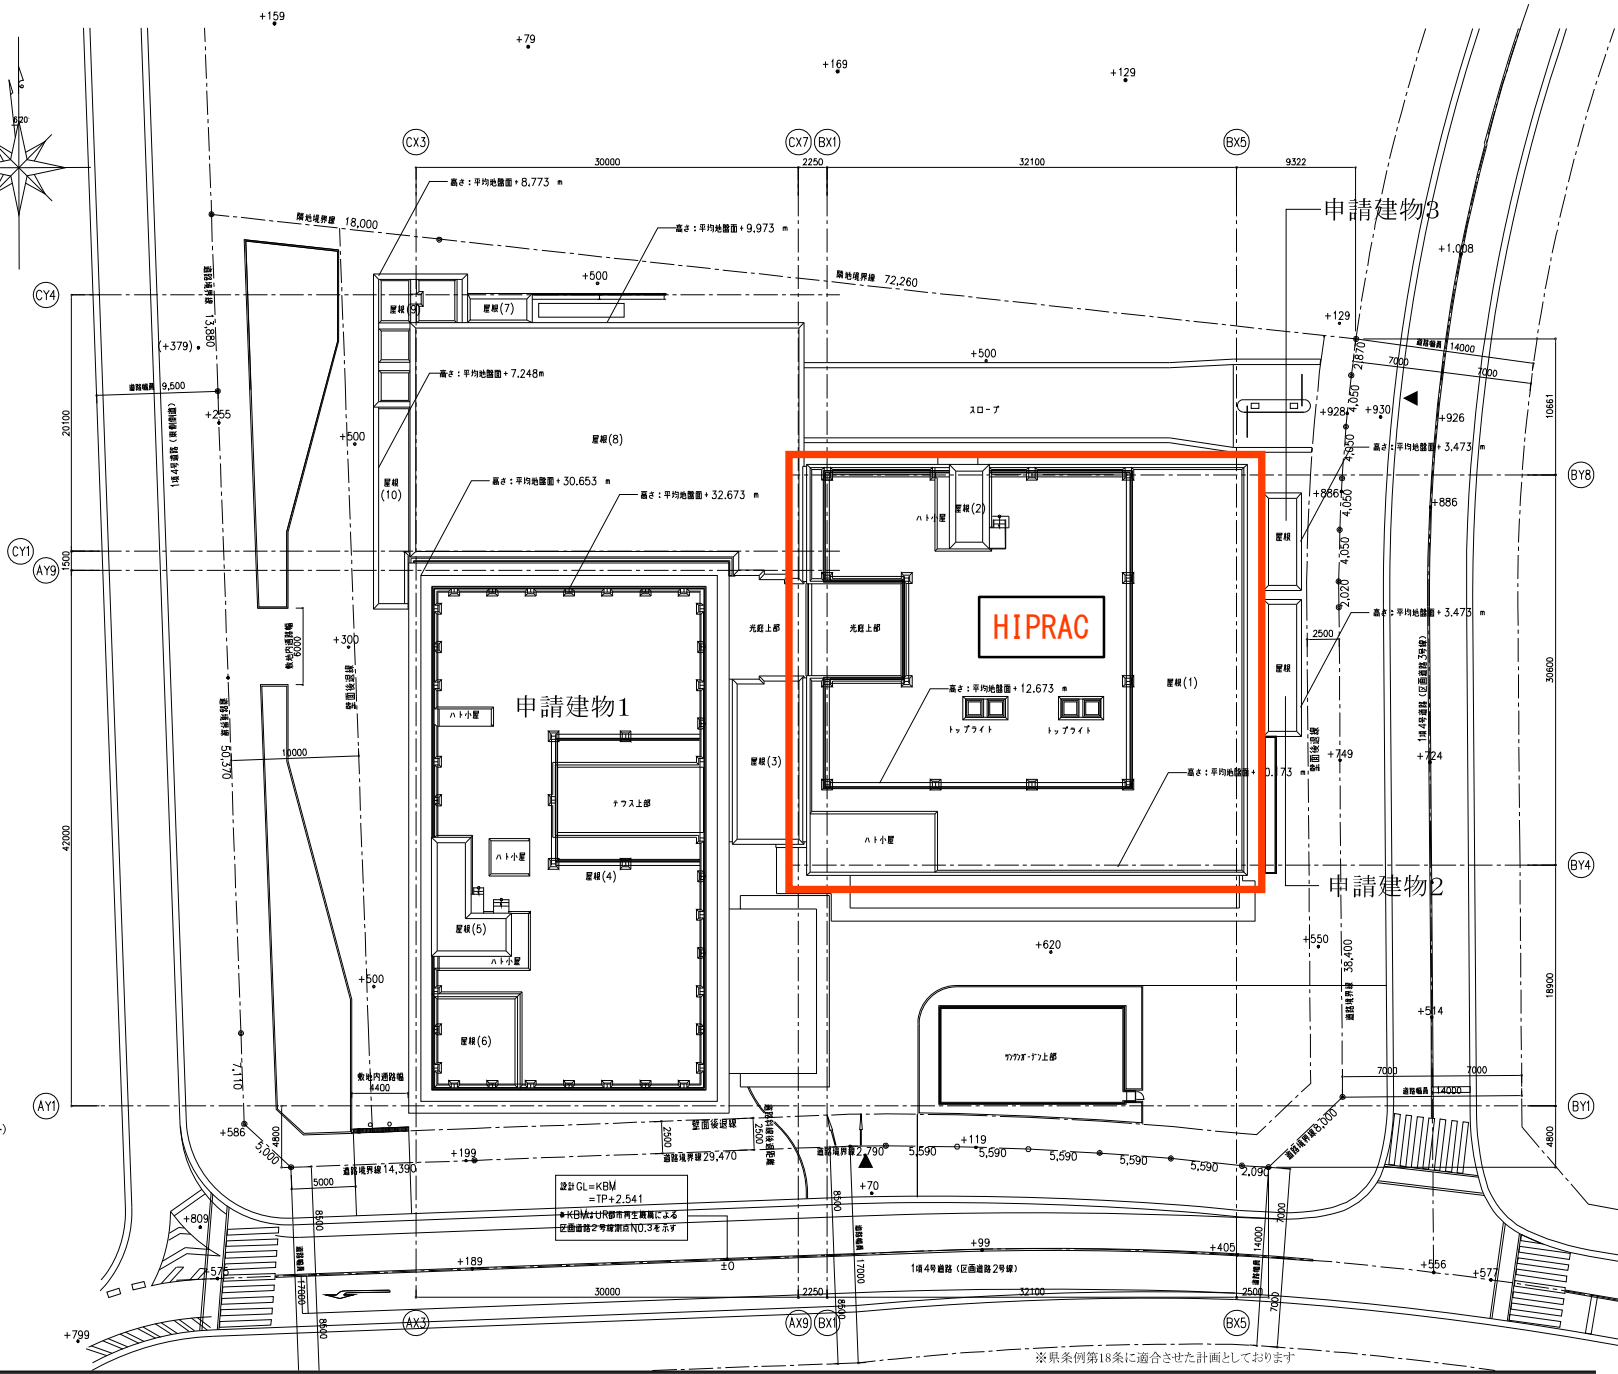

設計CL=KBM
=TP+2.541
*KBMはUR都市再生機構による
区域図説を参照してください

※県条例第18条に適合させた計画としております

建築名称 (資料)高精度放射線治療センター(仮称)・地域医療総合支援センター 合築施設建設工事	建築計画コード 105504-02	図面番号 A-26
図面名称 案内図	縮尺 1/200 (A1) 1/400 (A3)	