




工事名	国際拠点開発、広島港、広島地区 周辺環境整備工事		
図面名	位置図		
作成年月日	2012年 8月		
縮尺	1/5,000	図面番号	1/17
会社名	広島コンクリートテクノ株式会社		
事業所名	広島 県		



記号	名称	形状寸法	単位	数量	備考
■	A4舗装	4-15	㎡	845.3	
■	歩道舗装	3-10	㎡	4.1	
■	舗装	舗装コンクリート系(歩道用)	㎡	1,811.8	
■	縁石	幅員標準 幅員標準 幅員標準	個	250.7	
■	方溝	幅員標準	個	7.6	
■	方溝	幅員標準	個	708	
■	方溝	幅員標準	個	18	
■	方溝	幅員標準	個	10	
■	ベンチ	幅員標準	個	10	
■	野付車	幅員標準	個	2	あまやま下部
■	フェンス	幅員標準	個	1	
■	あまやま	幅員標準	㎡	32.0	
■	あまやま	幅員標準	㎡	14.4	
■	あまやま	幅員標準	㎡	1	見学説明会場所
■	あまやま	幅員標準	㎡	1	北部休憩所

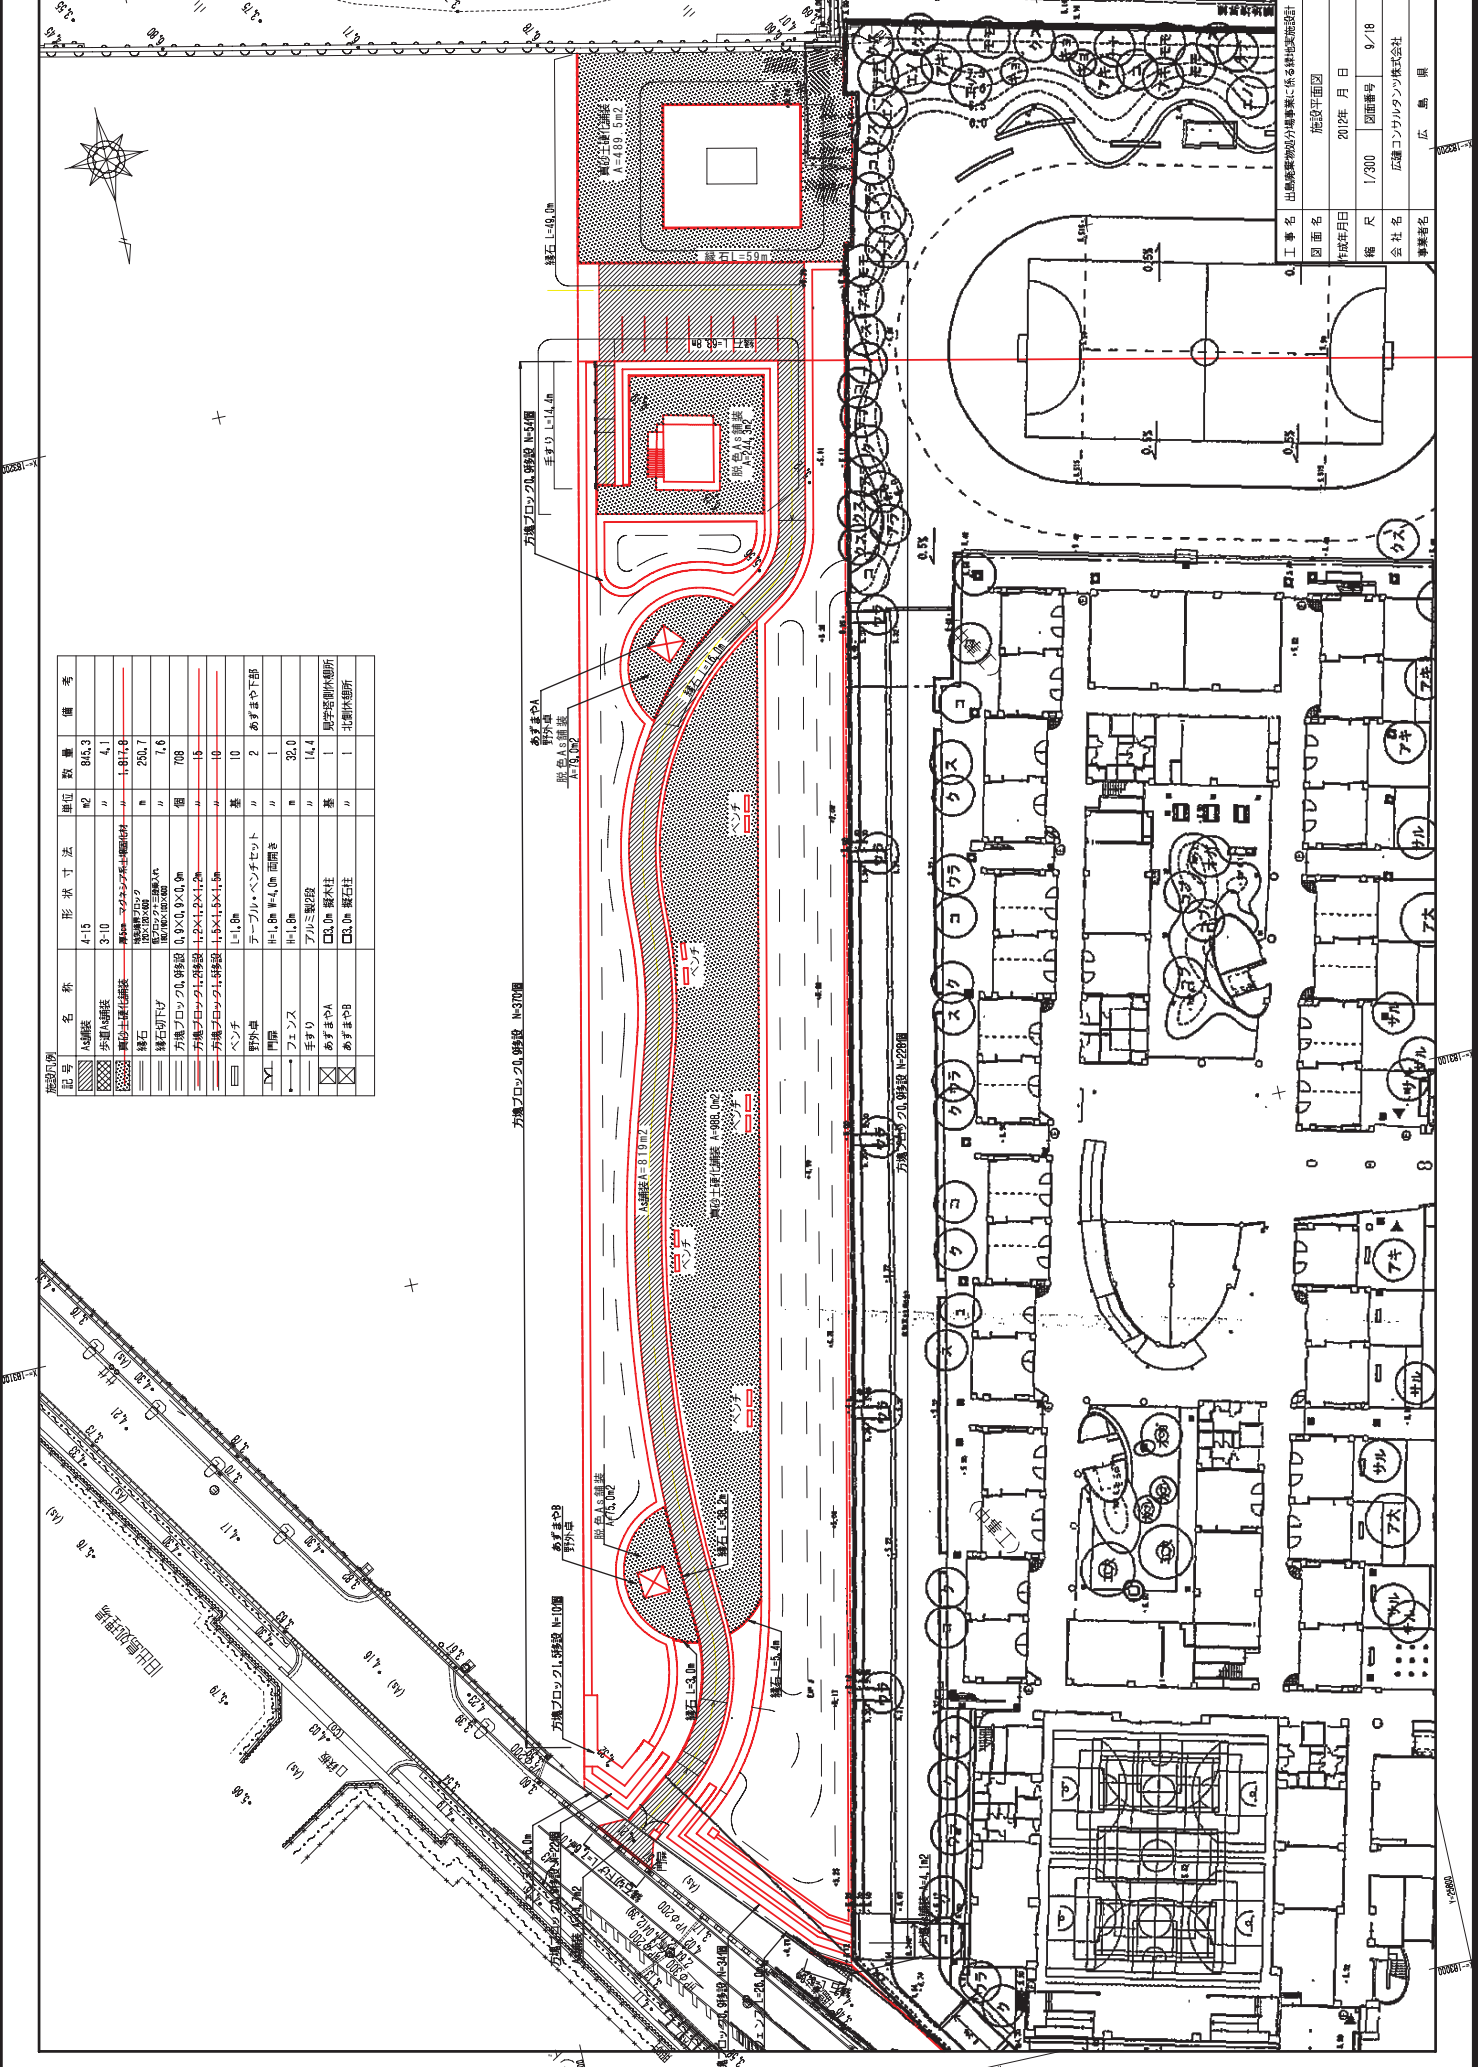

0. 工事名	出典(原簿)部分建築に係る特約地設計
図面名	施設平面図
作成年月日	2012年 月 日
縮尺	1/300
図面番号	9/18
会社名	広域コンサルタンツ株式会社
事業者名	広 島 県

方溝ブロック舗装 10.30個

方溝ブロック舗装 10.10個

方溝ブロック舗装 10.10個


方溝ブロック舗装 10.10個



仕入れ材料・部材・マルチング材 凡例

名称	仕	種	単位	数量	備	考
柱土留筋	インサート002号	kg	11,202.9			
ピートモス	無農薬品	kg	40,906.0			
下ろし肥料	タチヤマコーキ(無農)	kg	8,191.2			
園形部材	ウッドエース4号	㎡	111.5			
マルチング	ポリエスチル内蔵巾厚4mm	㎡	2,246.0			

種別	記号	名称	仕様	単位	数量	備	考
植栽	①	アラカシ	5.0 0.25	1.5 本	20	三脚風置支柱	
	②	クロガシ	5.0 0.30	2.5 本	10	〃	
	③	クスノキ	4.0 0.25	1.2 本	11	二脚風置支柱(漆木なし)	
	④	スダジイ	5.0 0.30	1.5 本	10	三脚風置支柱	
	⑤	ツツジ	5.0 0.30	1.5 本	11	〃	
	⑥	ヤマキキ	4.0 0.25	1.2 本	22	二脚風置支柱(漆木付)	
	⑦	アネモ	5.0 0.30	2.0 本	4	三脚風置支柱	
	⑧	エノキ	4.0 0.21	1.5 本	3	二脚風置支柱(漆木付)	
	⑨	オオヤマザクラ	4.0 0.21	1.8 本	6	〃 (〃)	
	⑩	コナラ	4.0 0.21	1.5 本	3	〃 (〃)	
舗装	⑪	ハチズオウ(赤)	3.0	1.2 ㎡	3	二脚風置支柱(漆木なし)	
	⑫	ハチズオウ(白)	3.0	1.2 ㎡	3	〃 (〃)	
	⑬	ヒマハセソウ	3.0	1.2 ㎡	3	〃 (〃)	
	⑭	パー・ハーバー	15.0P	15.0P	450	9株/㎡	
	⑮	ブルー・カーベット	15.0P	15.0P	350	9株/㎡	
	⑯	ヘドラ・カリエンス	L-0.3	24本立	530	⑩0.5m	
	⑰	ヘドラ・ヘリックス	L-0.3	24本立	810	⑩0.5m	
	⑱	ヘドラ・ヘリックス	L-0.3	24本立	810	⑩0.5m	
	⑲	ヘドラ・ヘリックス	L-0.3	24本立	810	⑩0.5m	
	⑳	ヘドラ・ヘリックス	L-0.3	24本立	810	⑩0.5m	

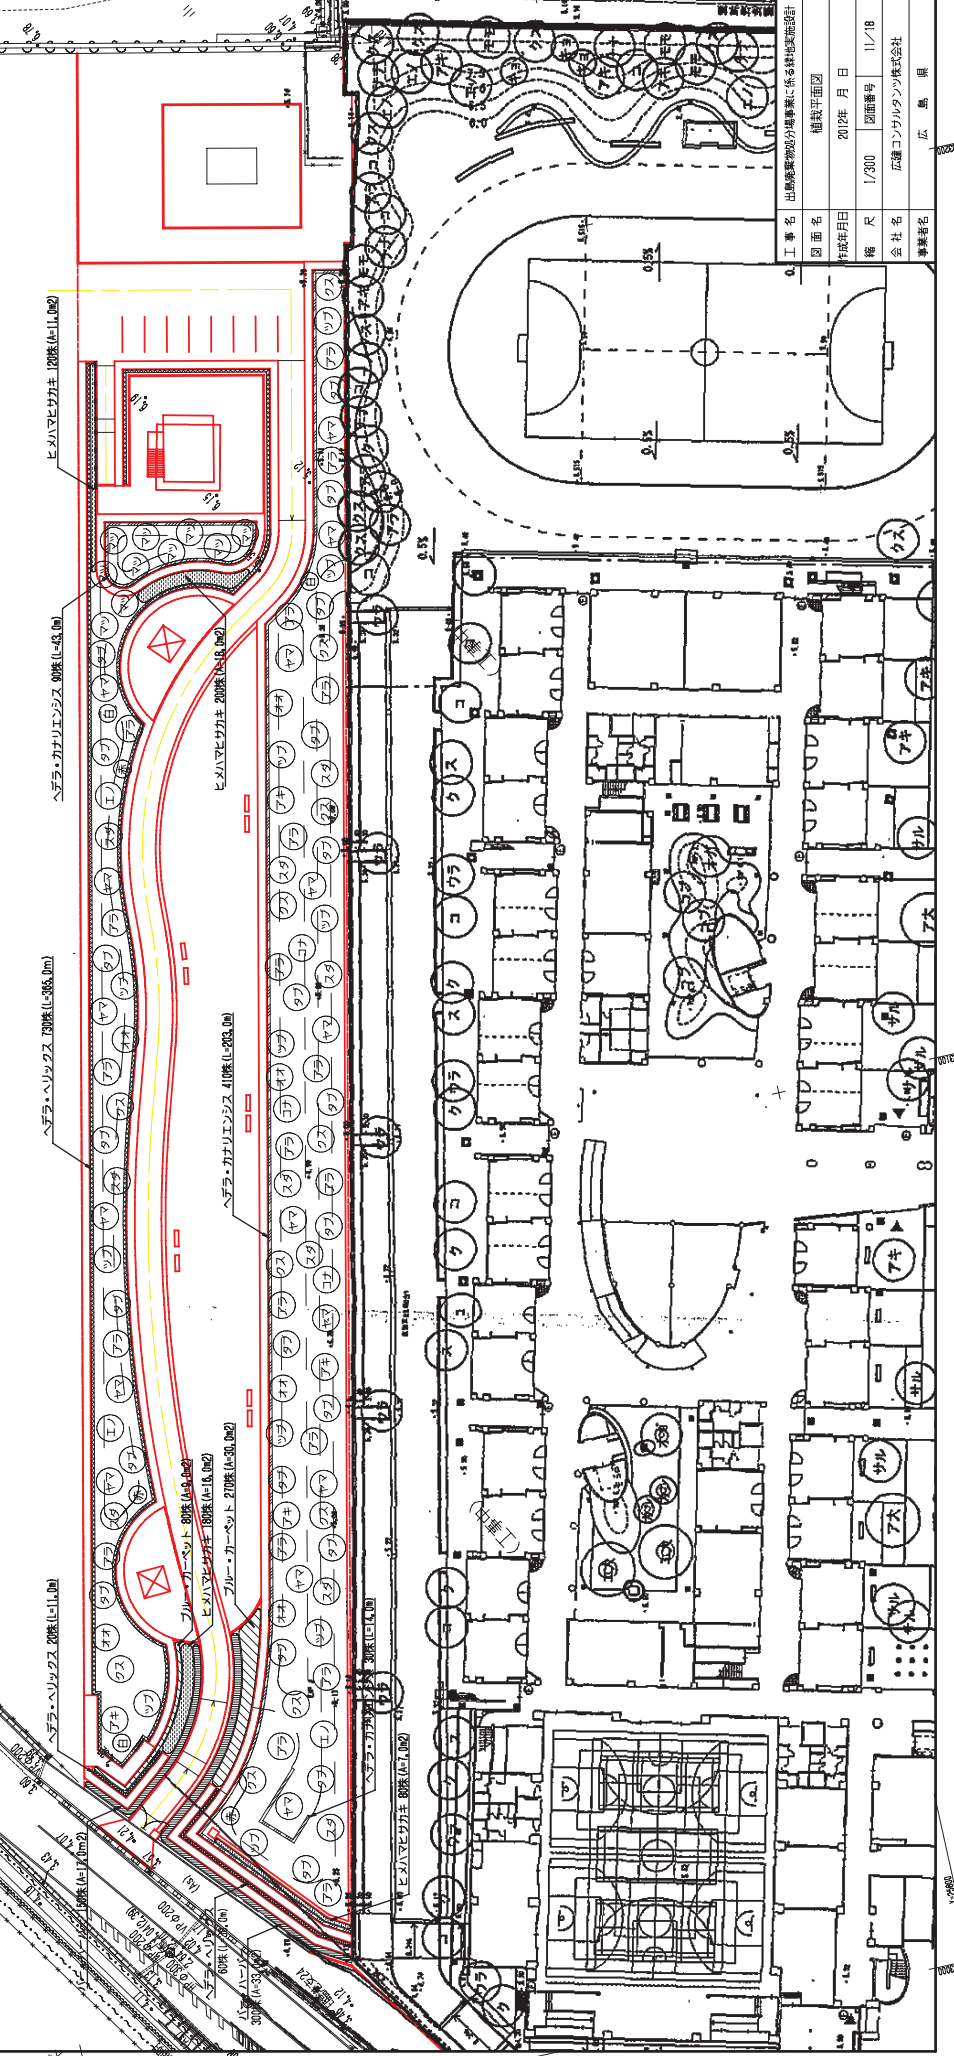

補綴平面図	
工事名	出典原簿別分項事業に係る特定地域設計
図面名	補綴平面図
作成年月日	2012年 月 日
縮尺	1/300
図面番号	11/18
会社名	広島コンサルタンツ株式会社
事業者名	広 島 県