



太陽電池発電設備パネル平面図（地上設置）

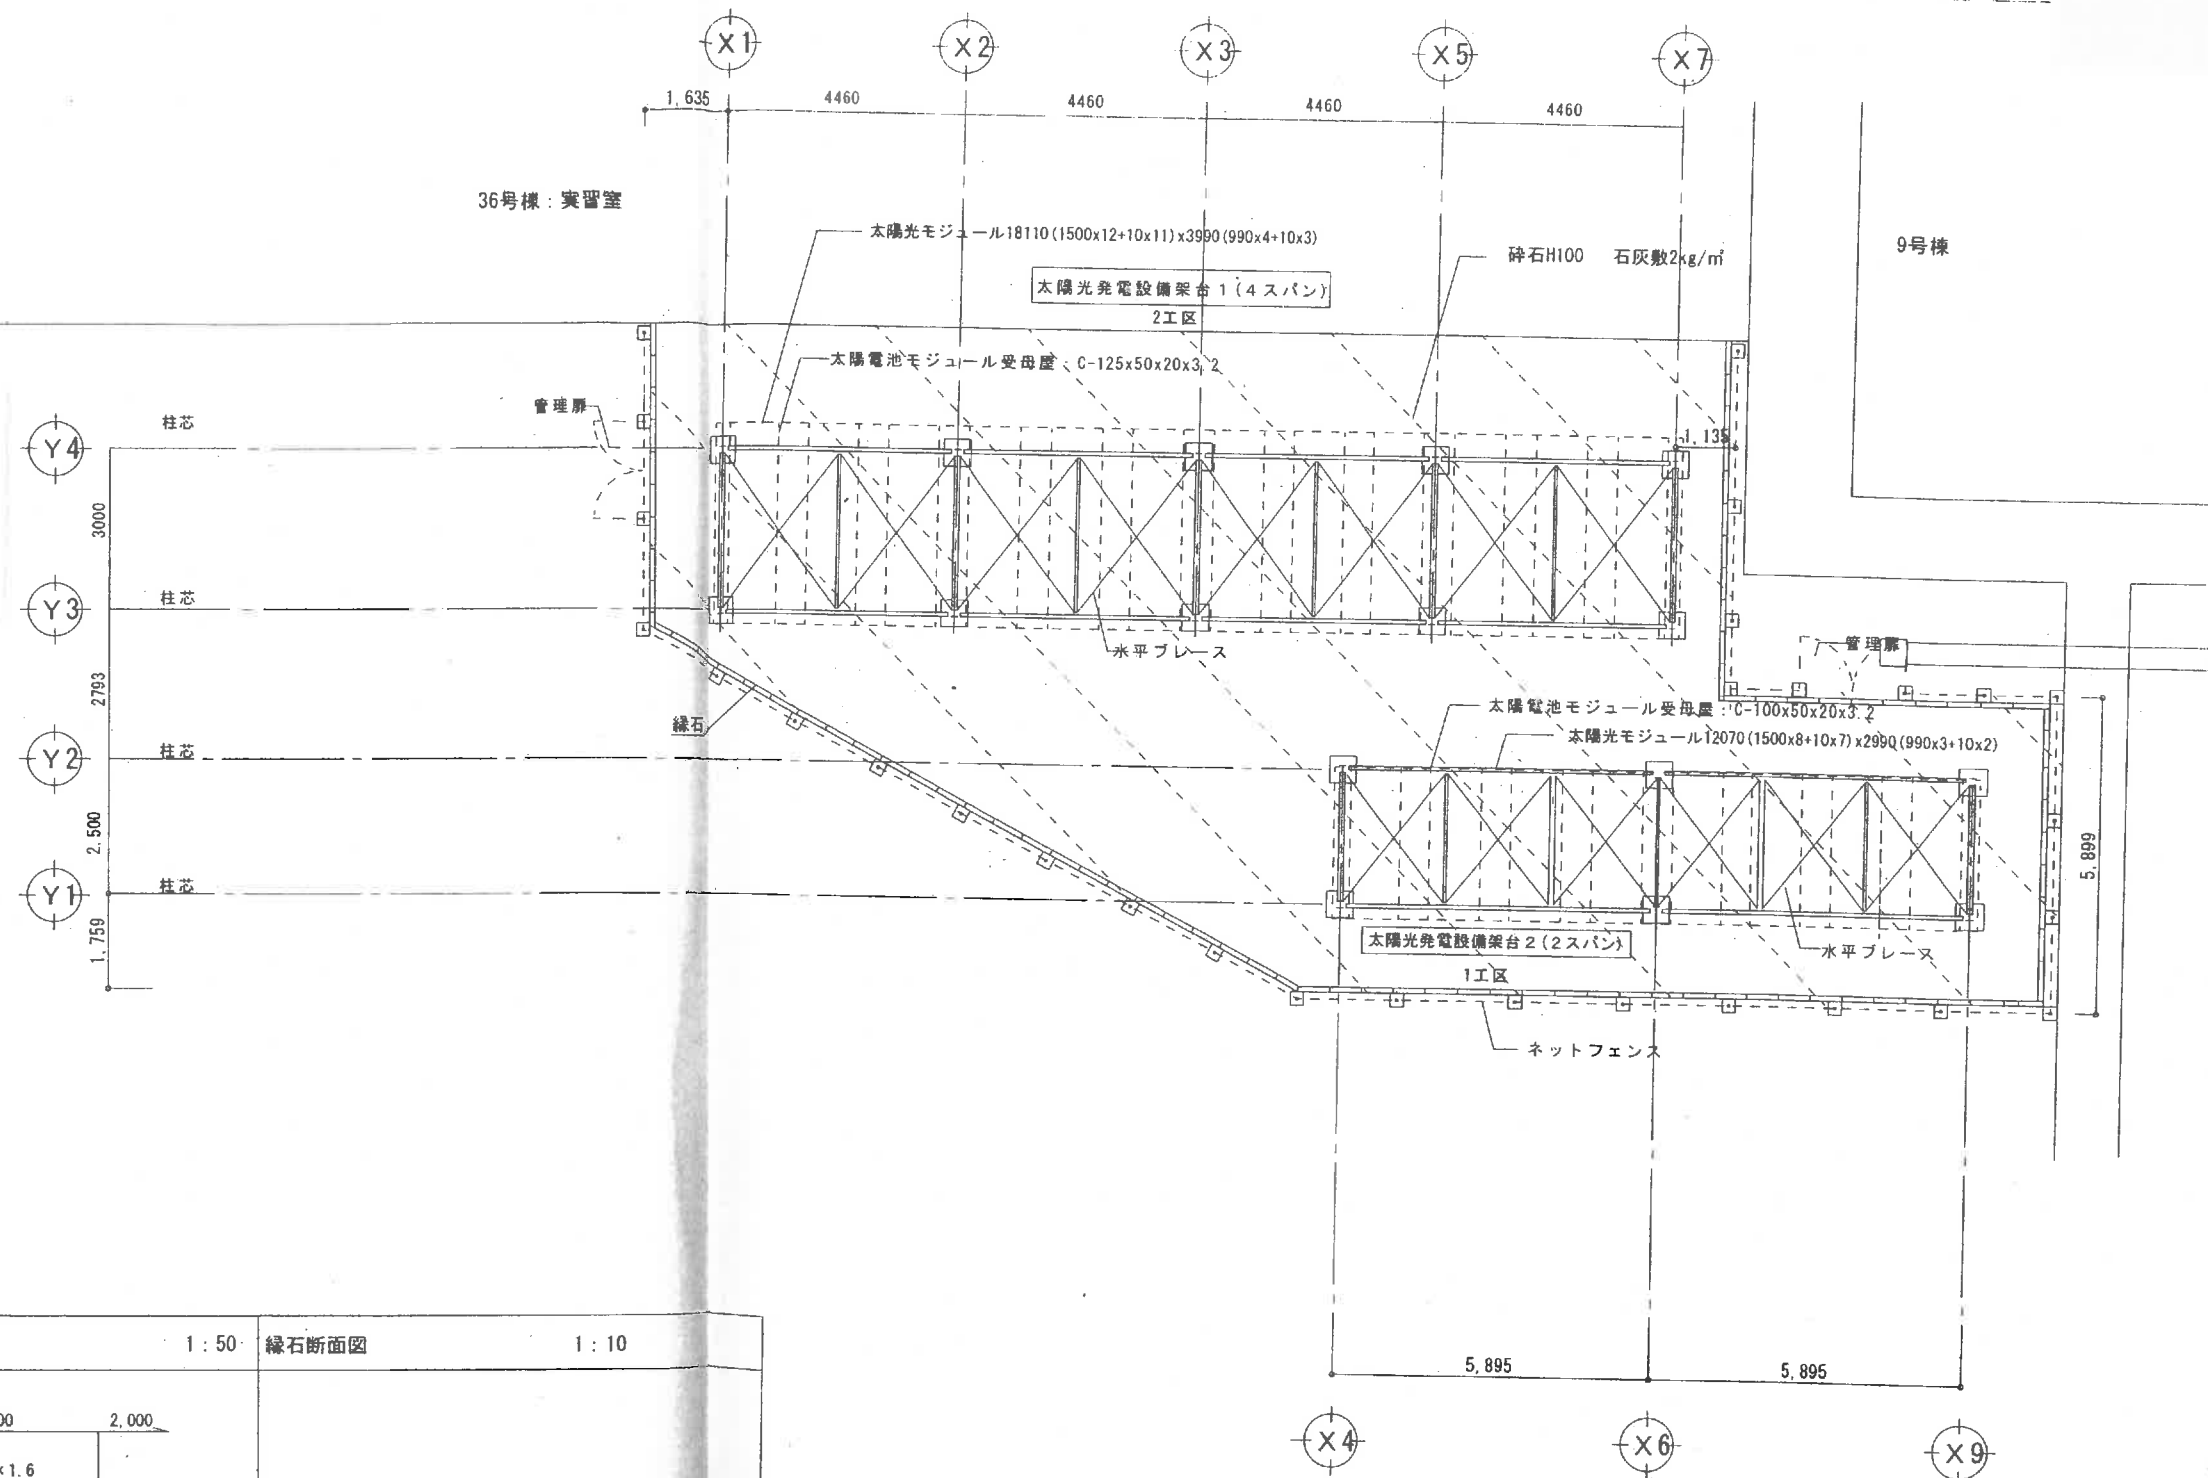

※36号棟1FL-150を設計GLとする。
(事前に工作物の位置、レベル測定(設計GL確定)し監督職員の承諾を得ること。)

ネットフェンス詳細図

1:50

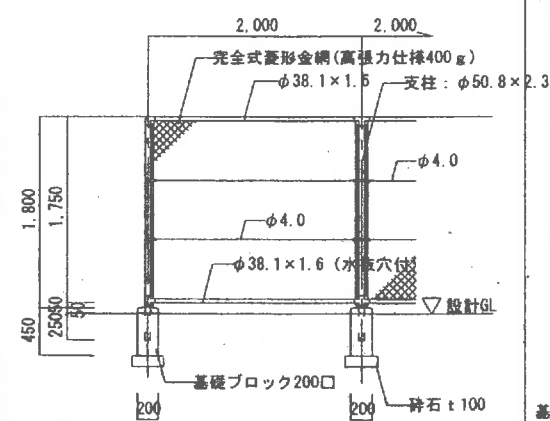


備考

外装は溶融亜鉛メッキ(JIS H 8641)とする。
太陽光モジュール(メーカー仕様により決定)により設置距離が
変更になる場合は、監督者の協議し指示による。


管理扉詳細図

1:50

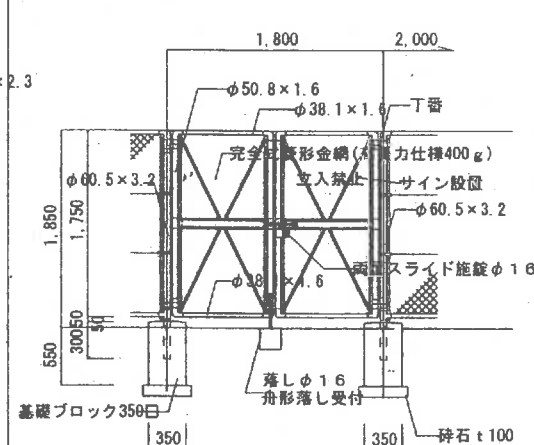


備考

外装は溶融亜鉛メッキ(JIS H 8641)とする。
本図門扉は片開180°開きとする。

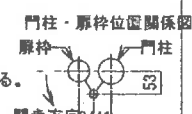

緑石断面図

1:10

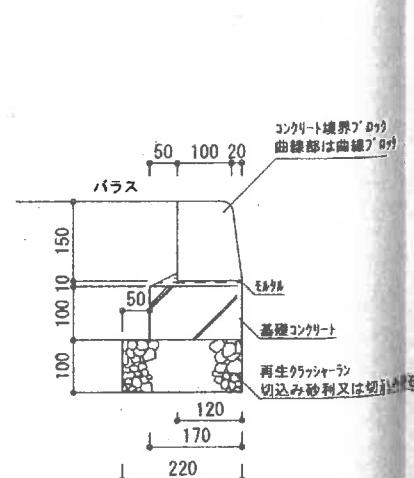

広島県総務局財務部営繕課

課長

GL

課員

設計者

株式会社 NSP設計
一級建築士事務所 広島県知事登録 07(1)第0553号
一級建築士登録第126395号 秋 升 卓 司

工事名

広島県立宮島工業高等学校太陽光発電設備設置工事

図面内容・縮尺

架台平面図

設計

平成21年

図面番号

A

07

1:100