



2階平面図 1:200

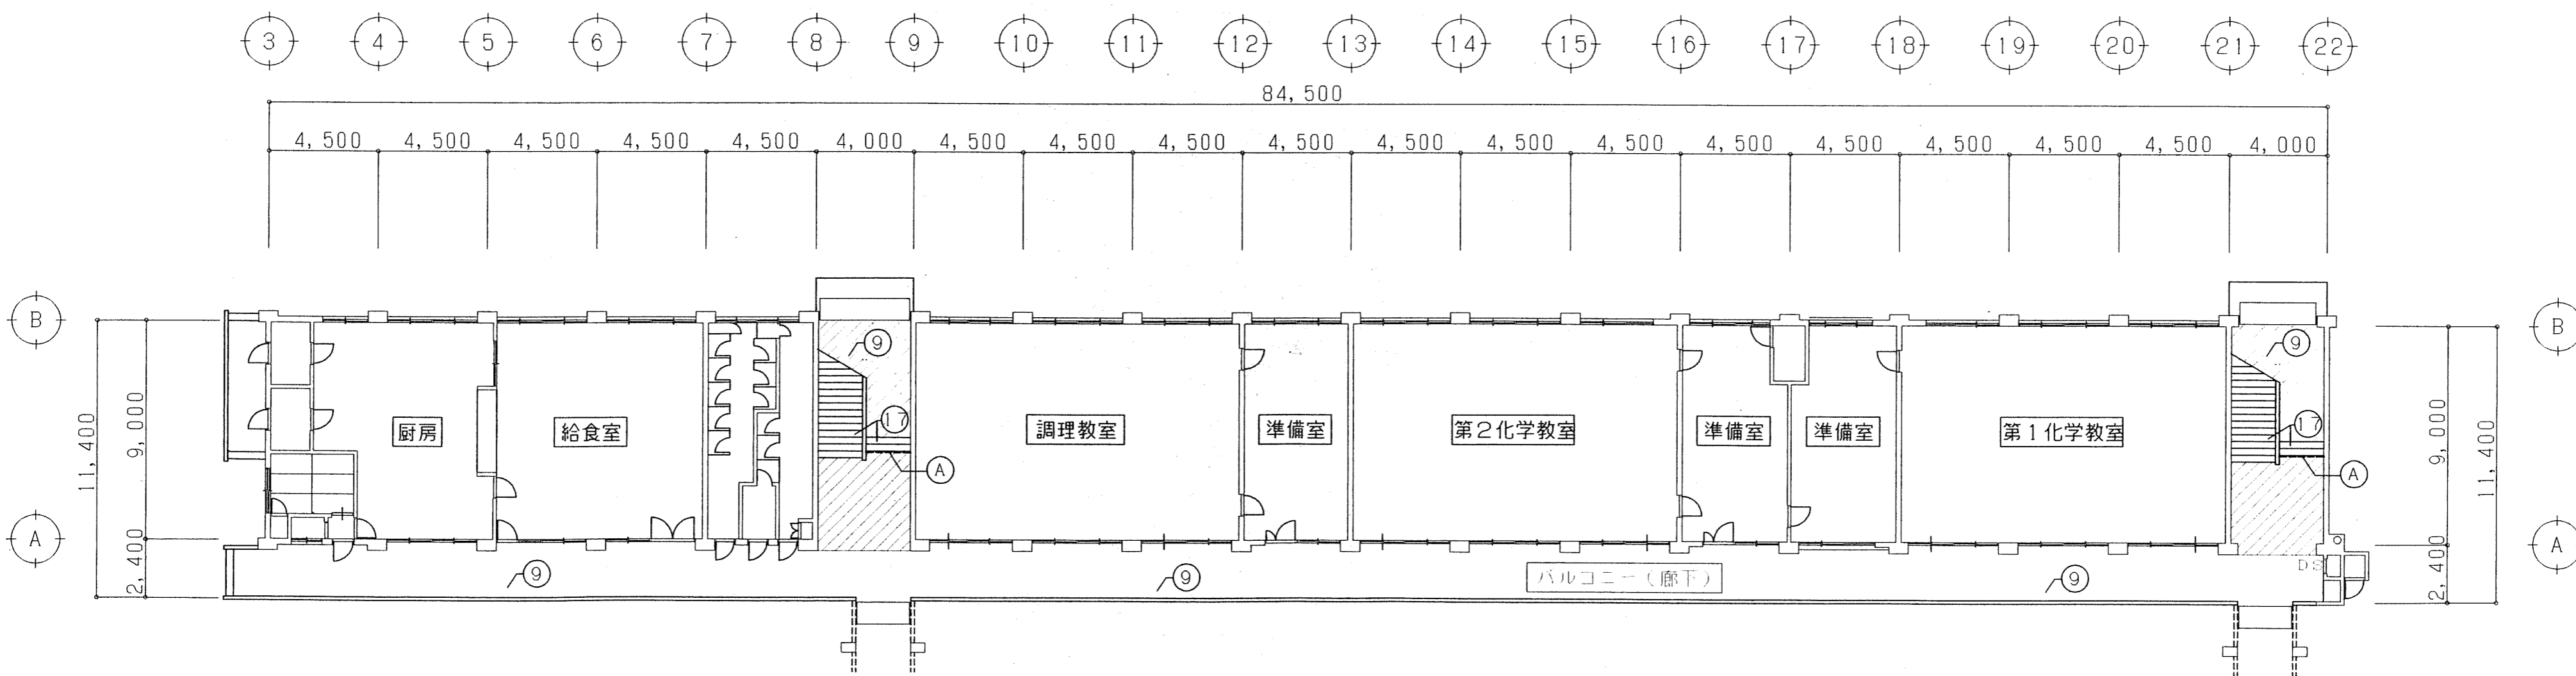


1階平面図 1:200

- 凡 例
- (A) 段鼻タイル撤去の上、新設
 - 階段室内塗膜防水範囲を示す。

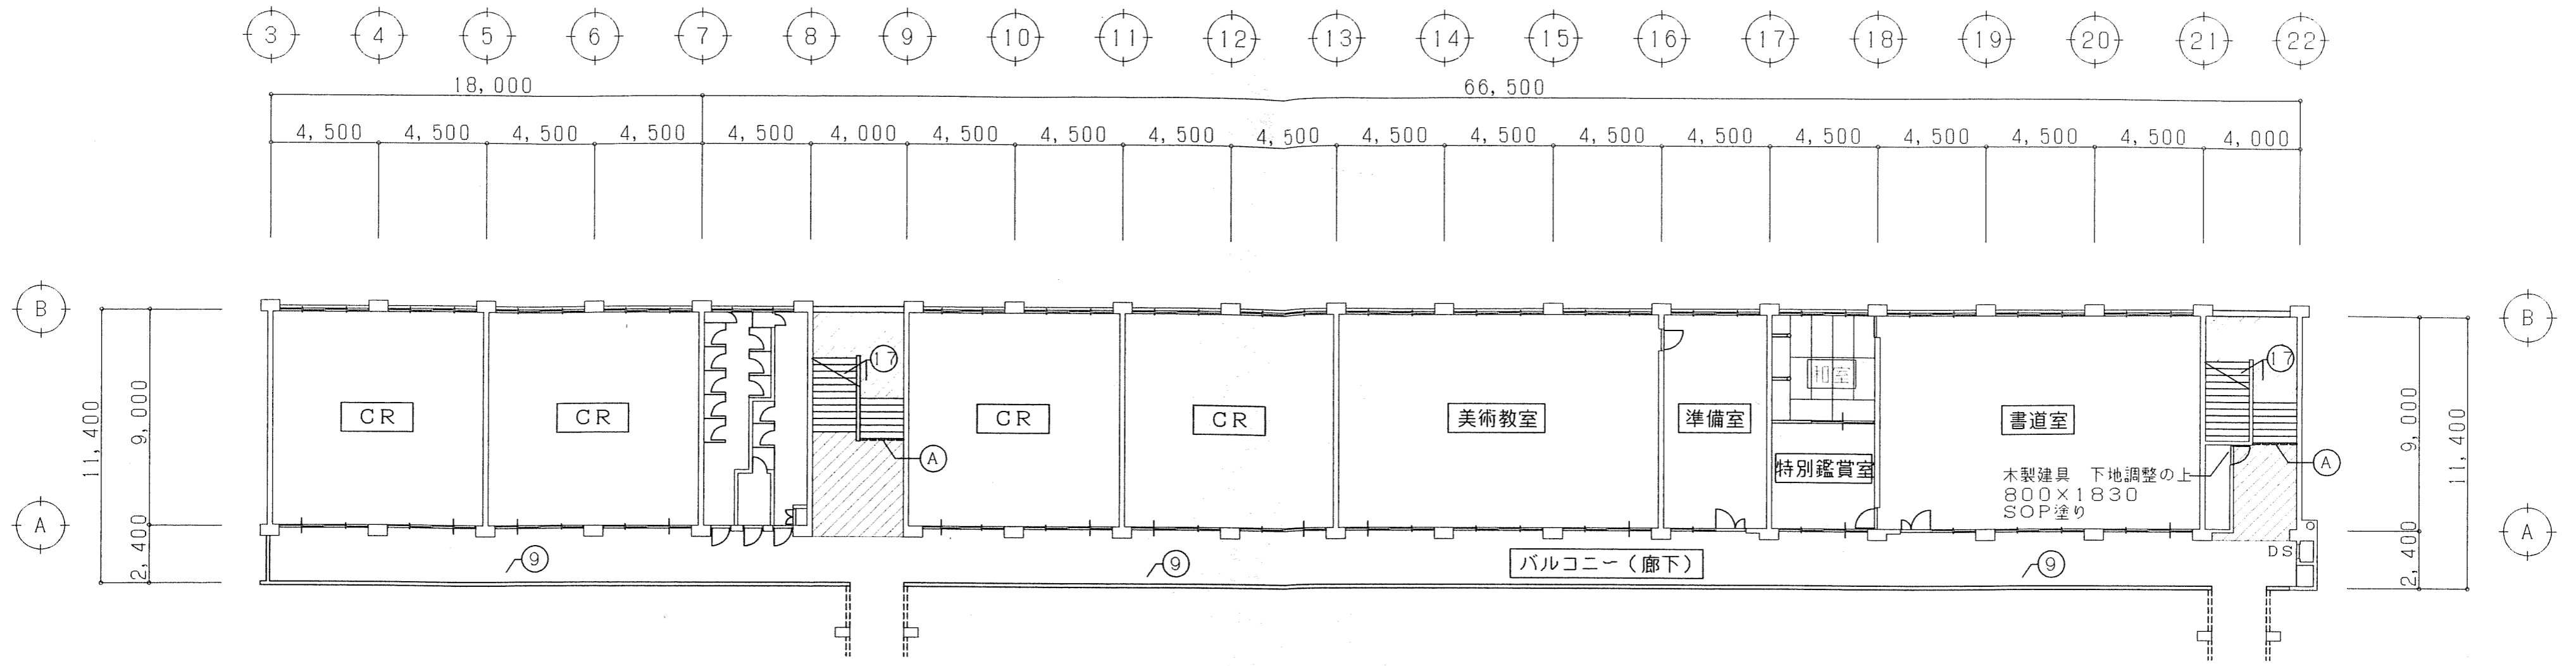

4階平面図 1:200

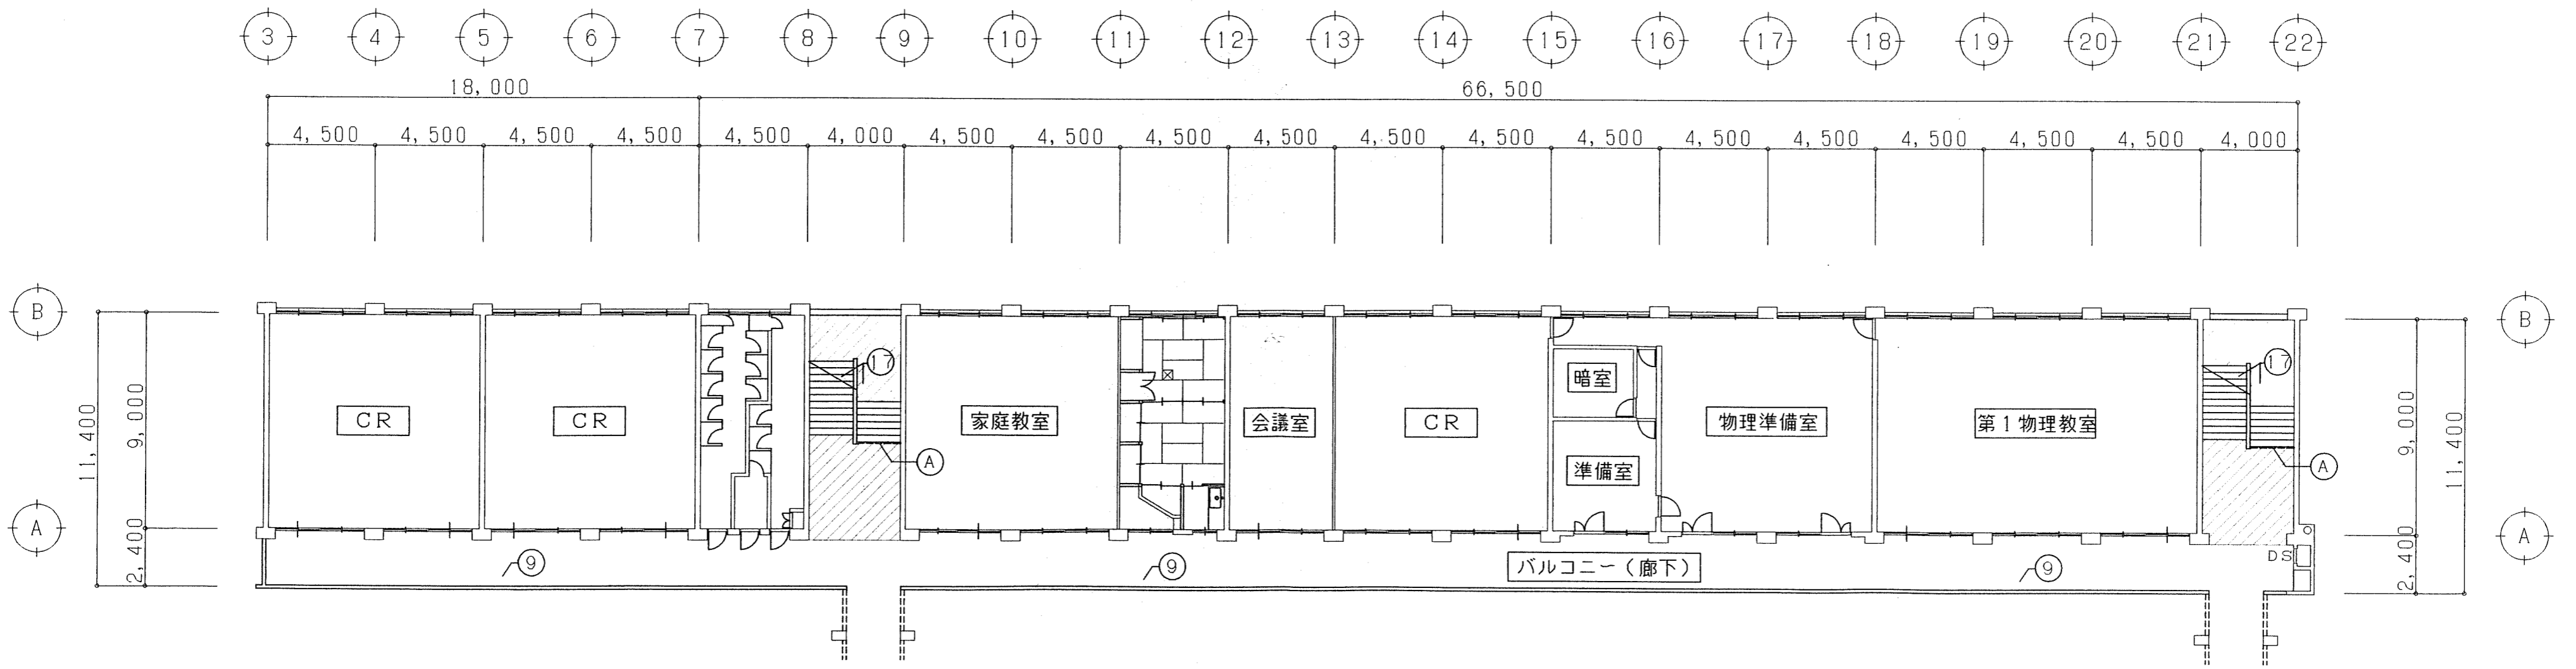


3階平面図 1:200


凡例

- (A) 段鼻タイル撤去の上、新設
- 階段室内塗膜防水範囲を示す。


課長	主幹	課長補佐	係長	係

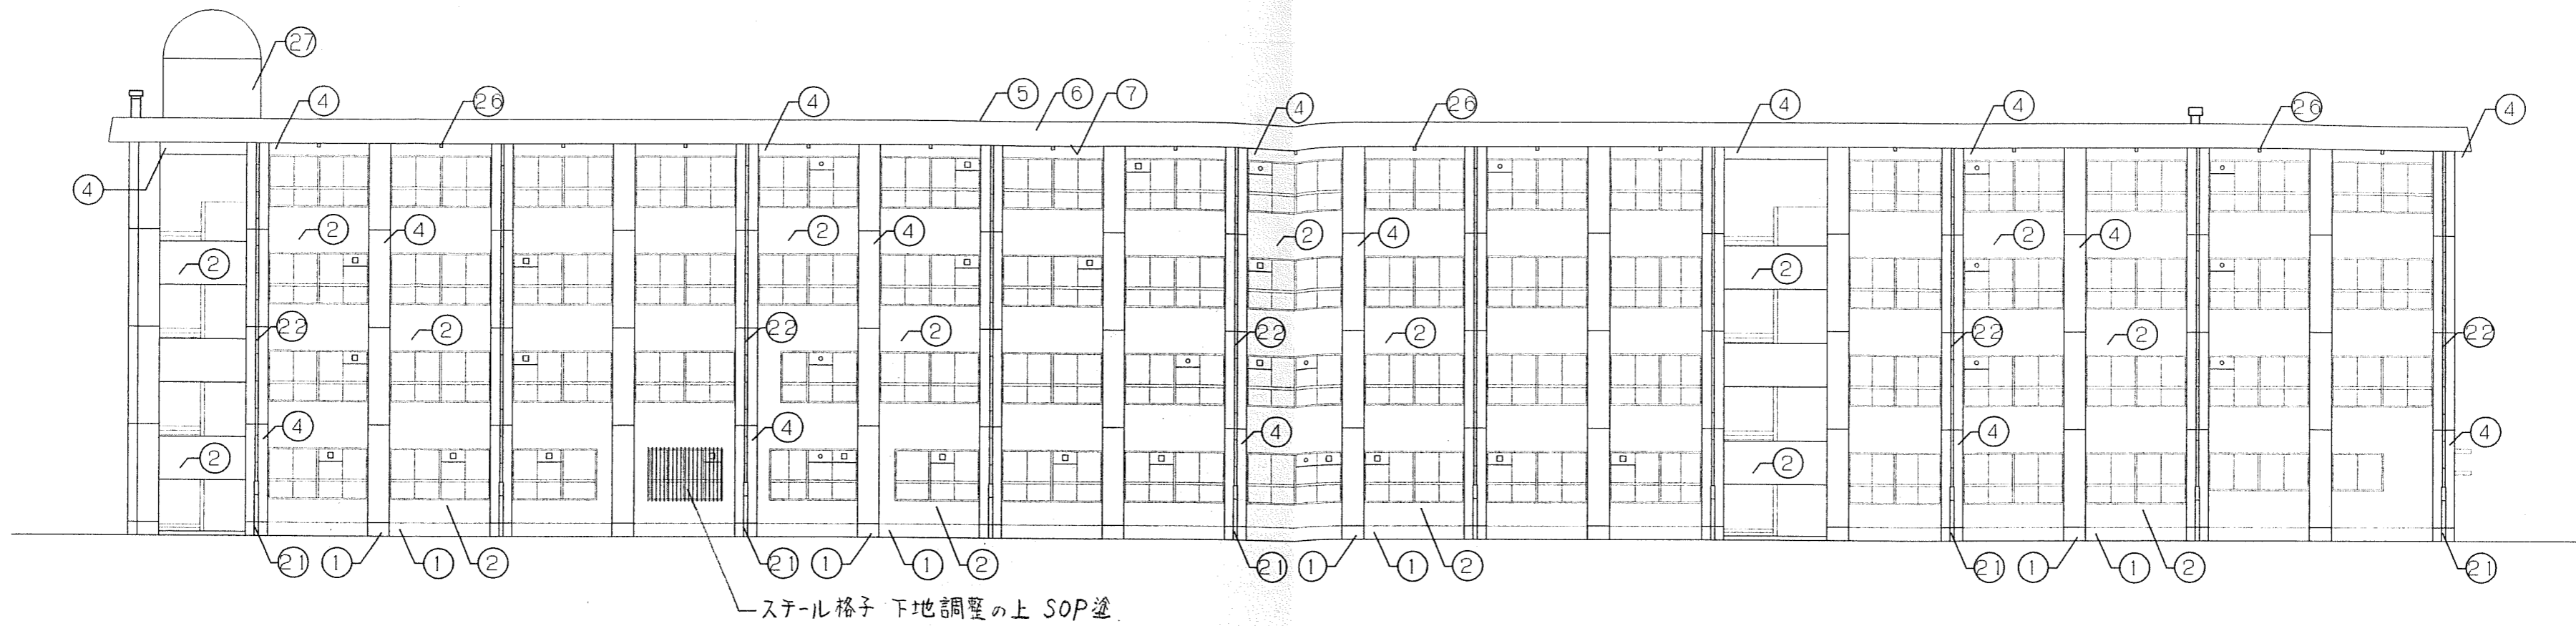


北面立面図 1:200

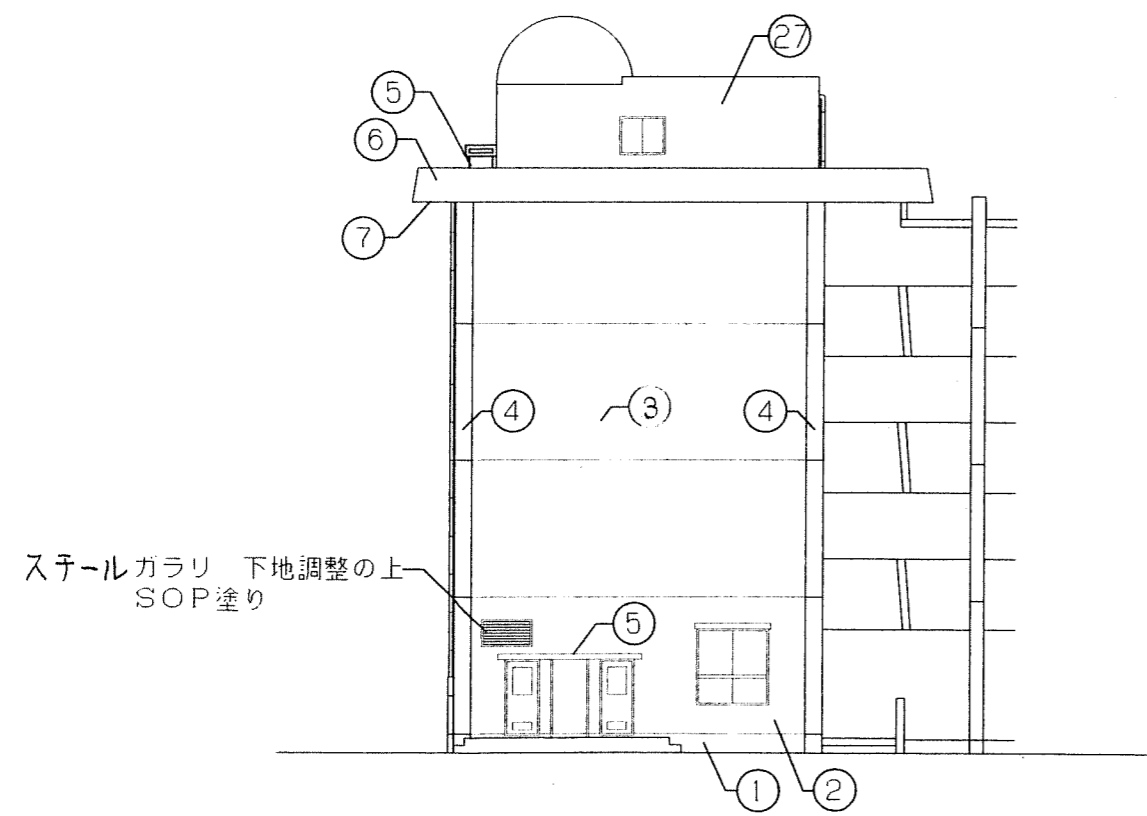


西面立面図 1:200

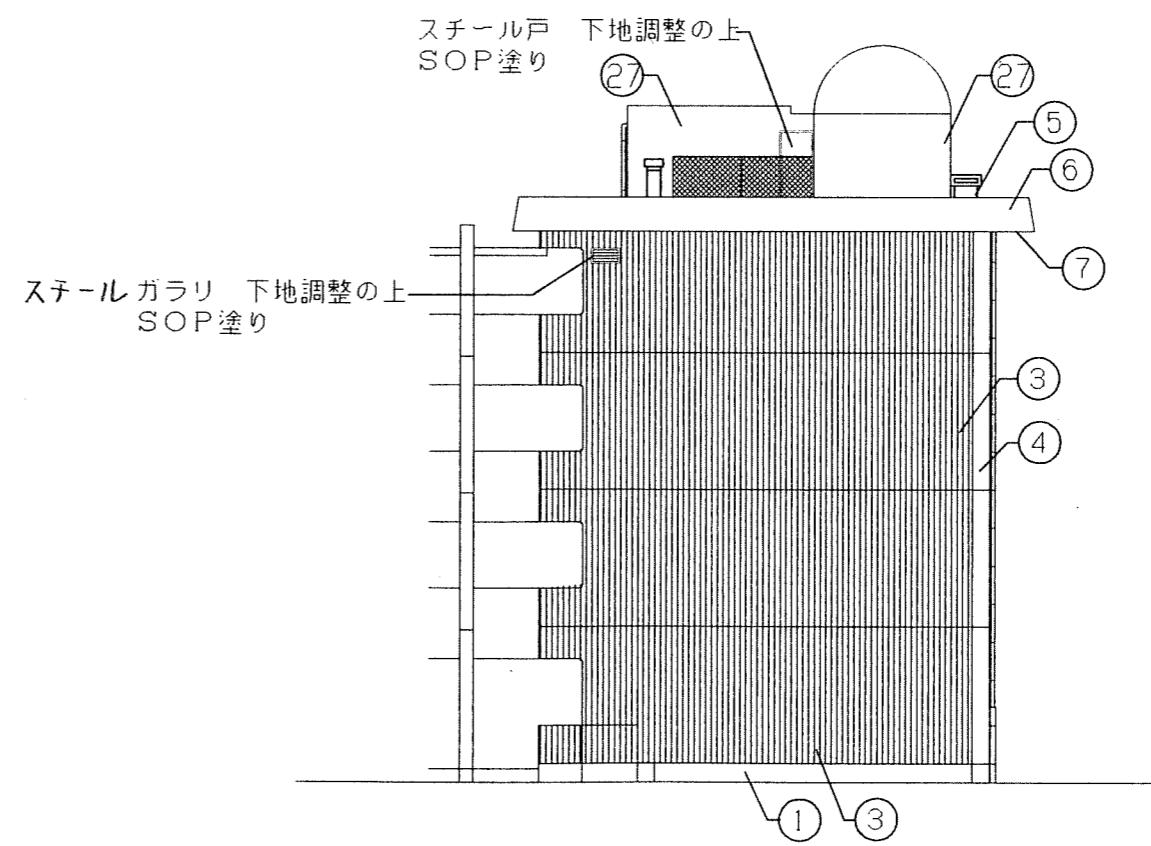

東面立面図 1:200

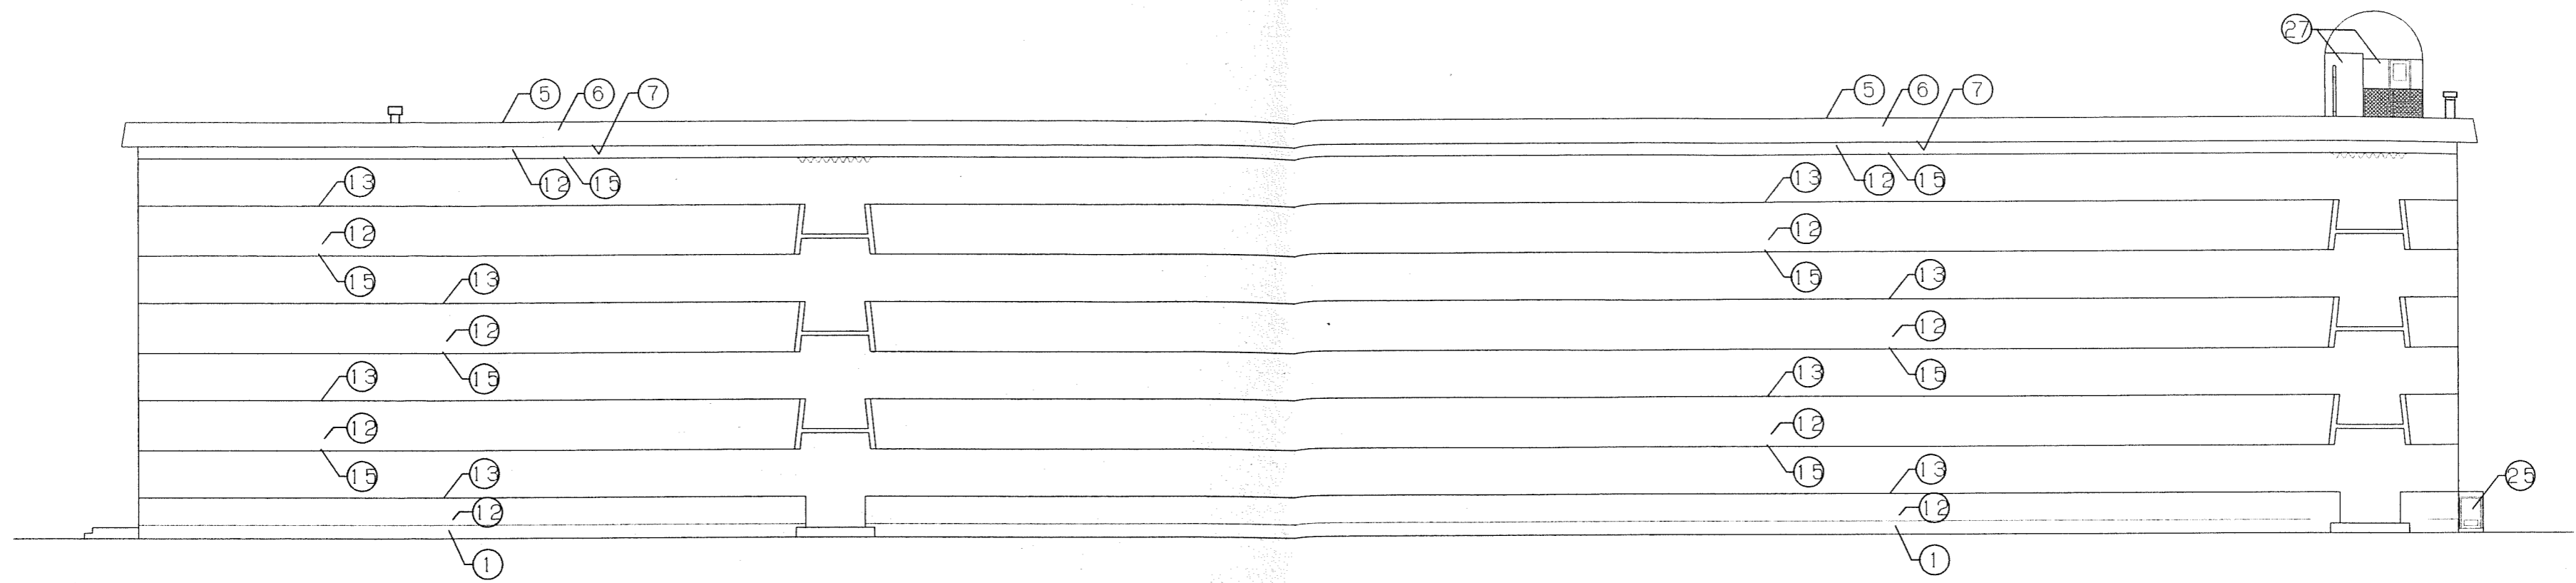

南面立面図 1:200

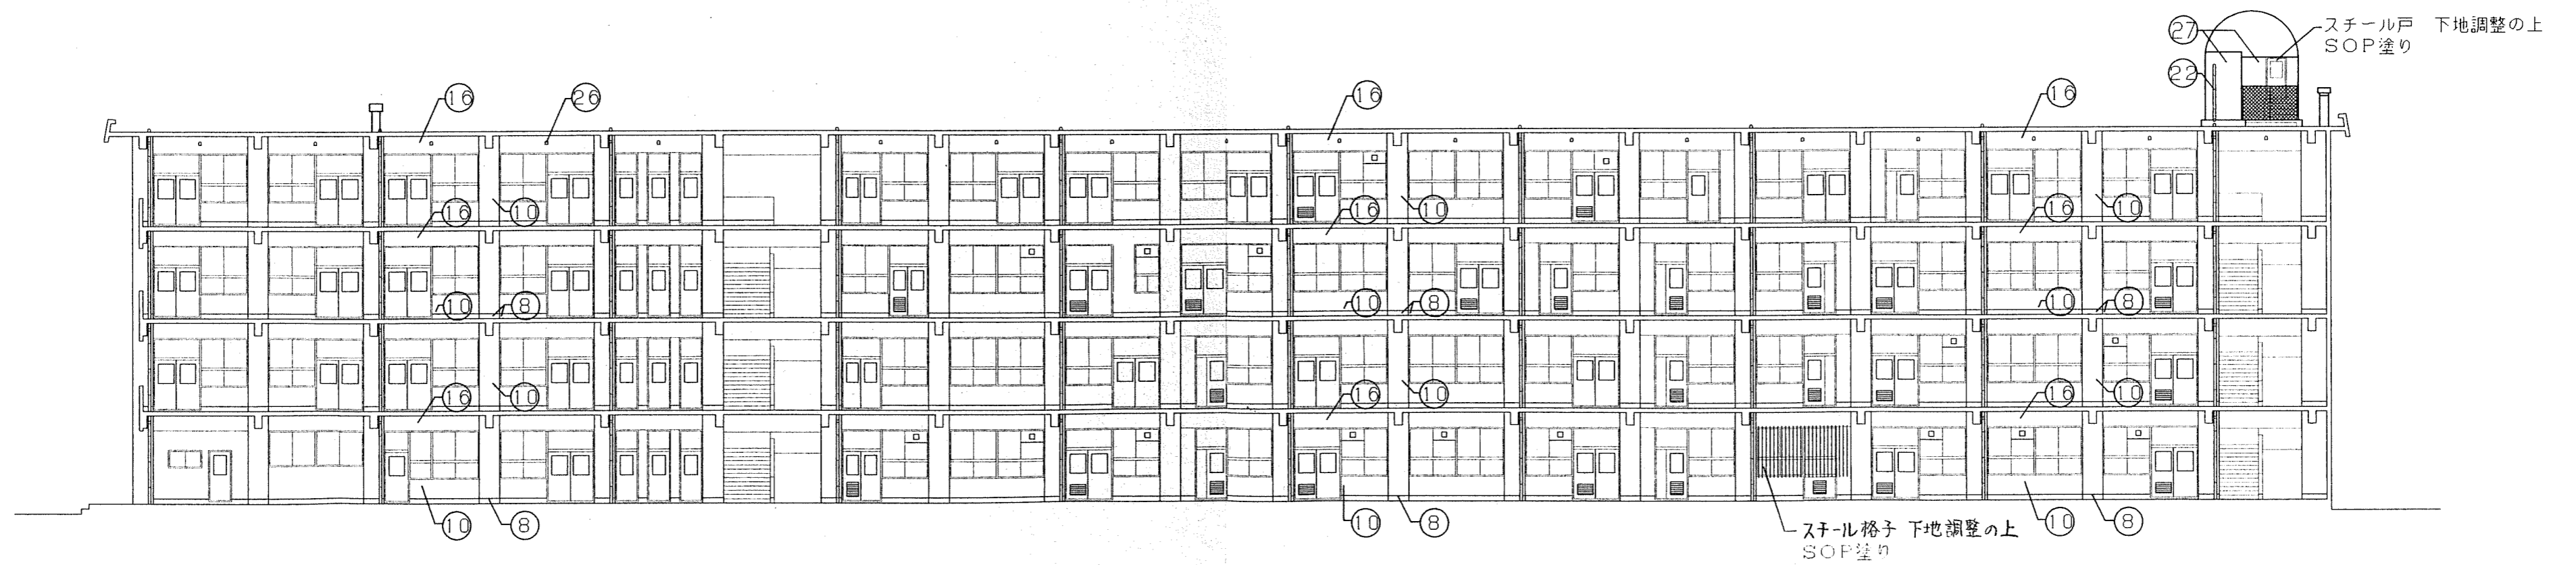

南面(廊下)立面図 1:200

広島県土木建築部都市局営繕課

課長	主幹	課長補佐	係長


工事名
 広島県立福山誠之館高等学校校舎(5号棟)
 外部リフレッシュ工事

図面内容・縮尺
 西面立面図

S=1:200

設計
 平成10年

図面番号
 14 / 33

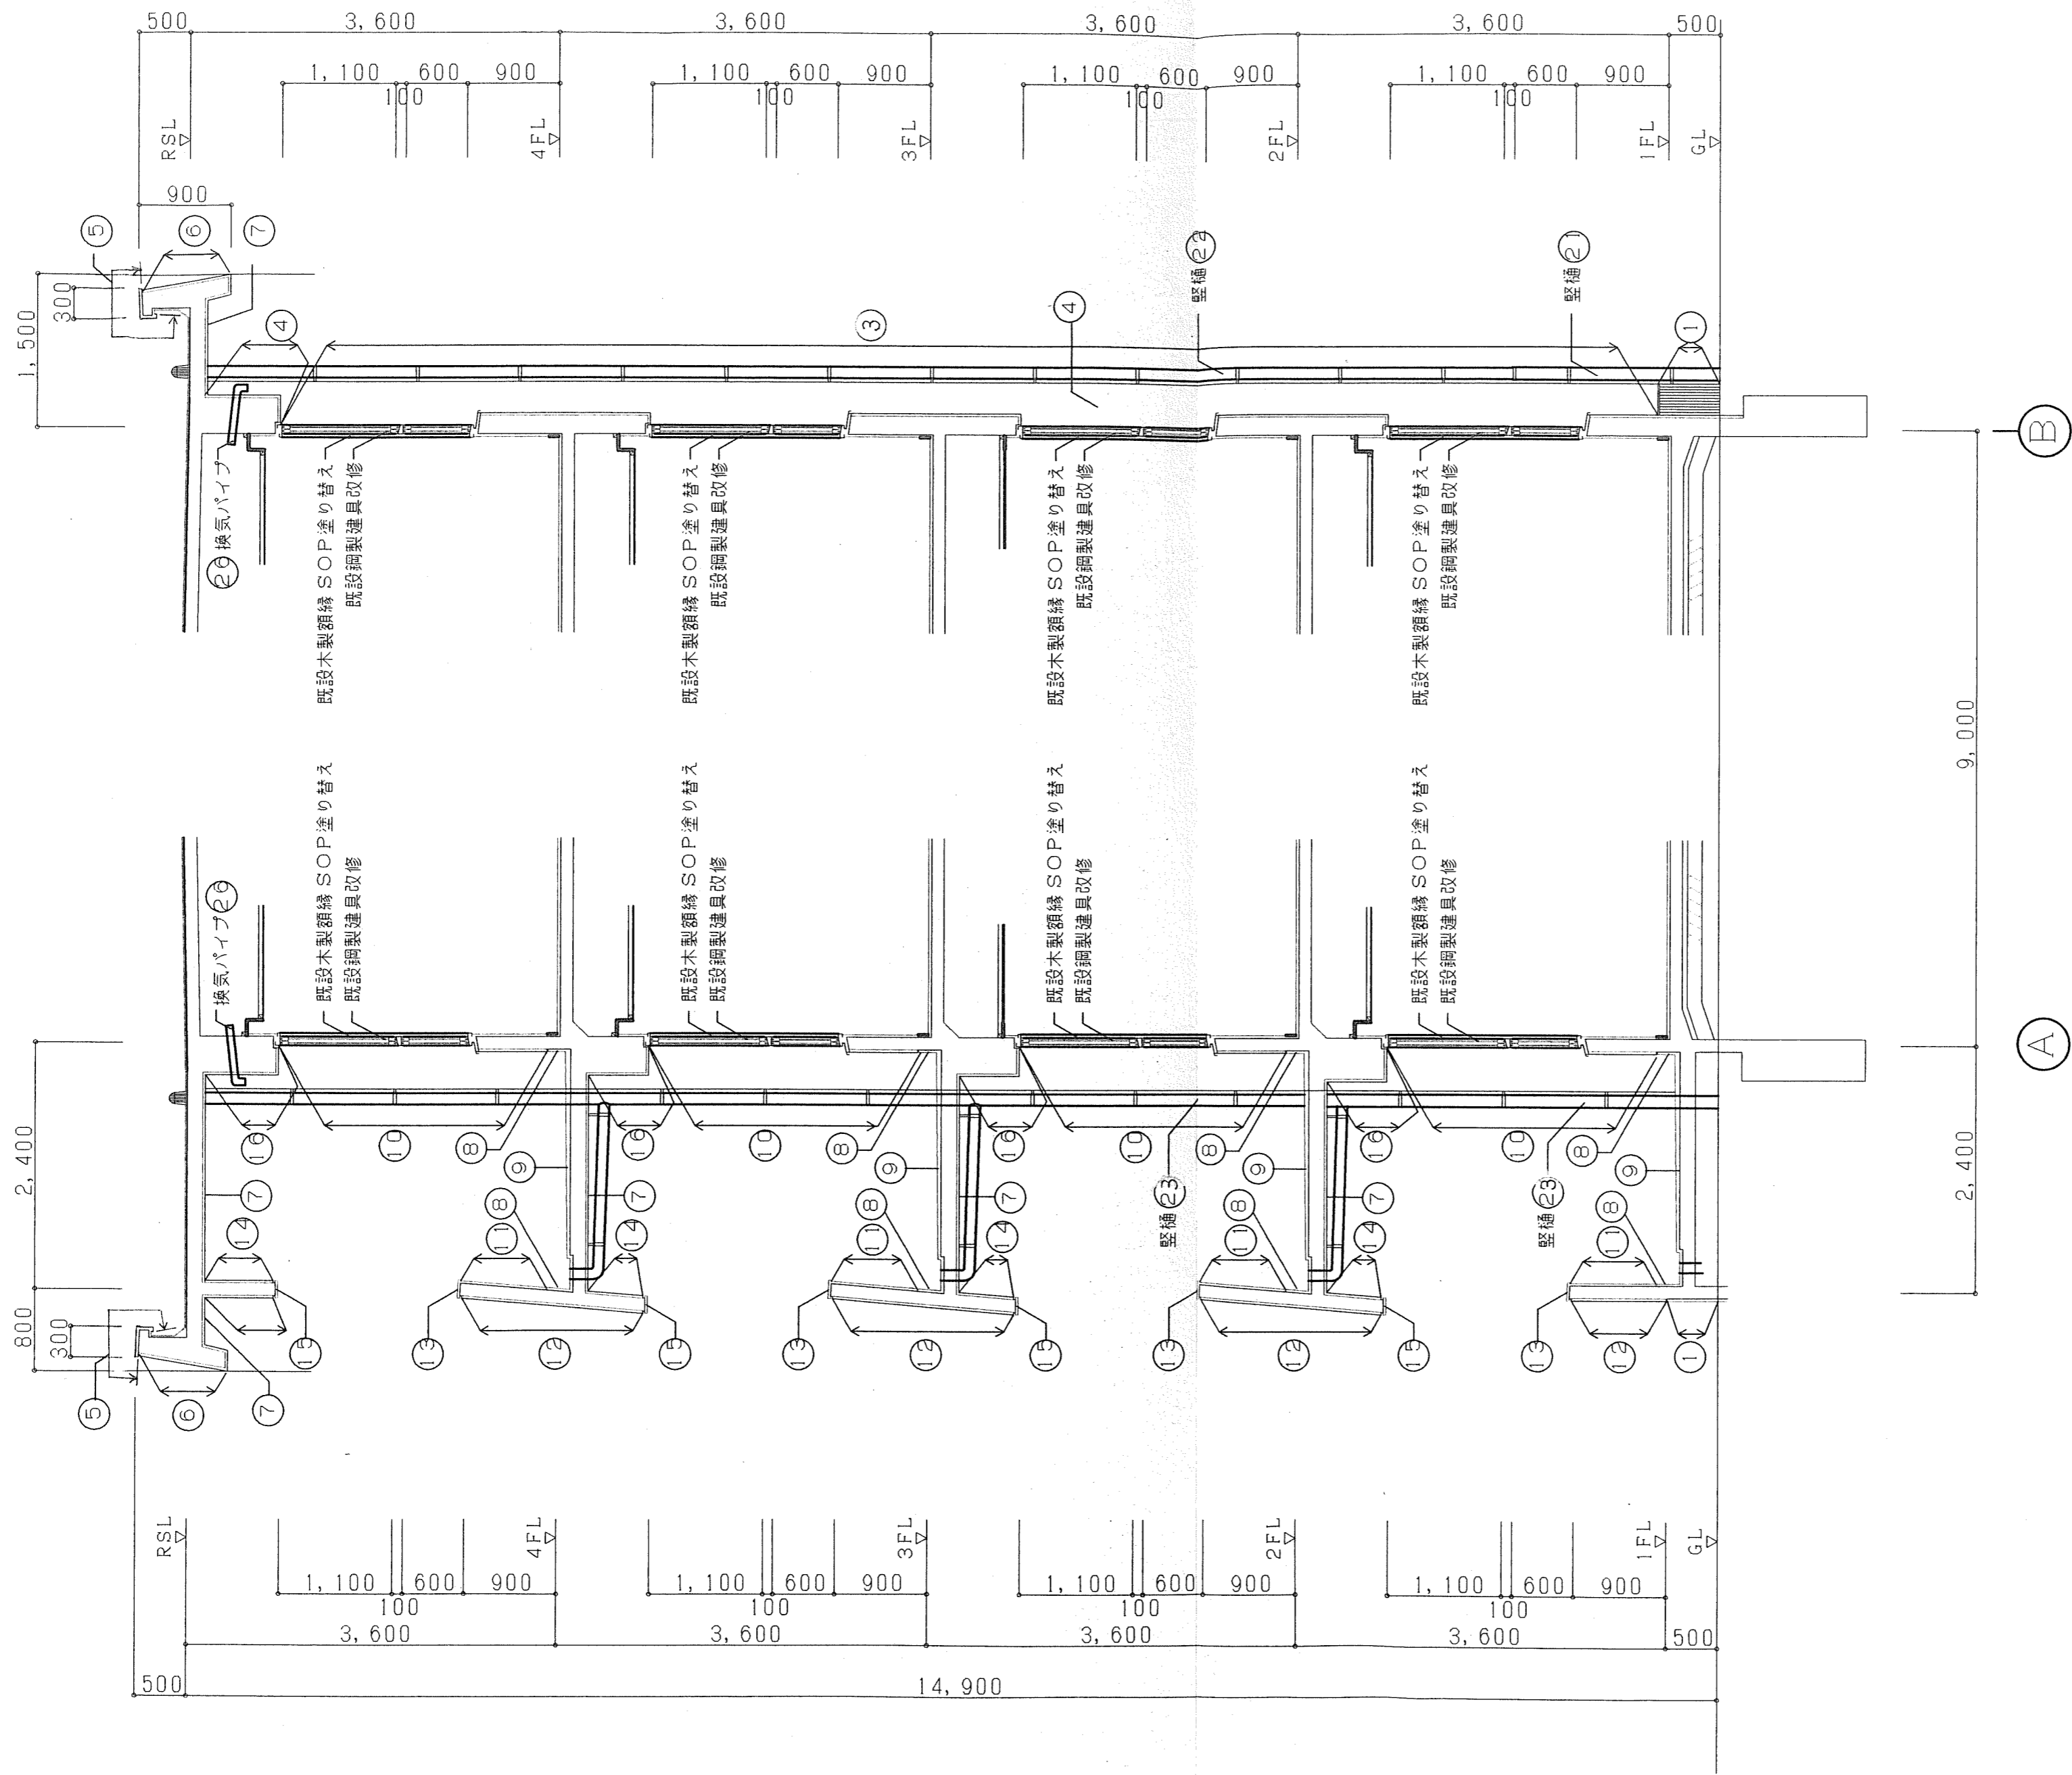

矩計図 S=1:50

※GLは設計GLとする

課長	主幹	課長補佐	係長	1
----	----	------	----	---