


2階平面図 1:200

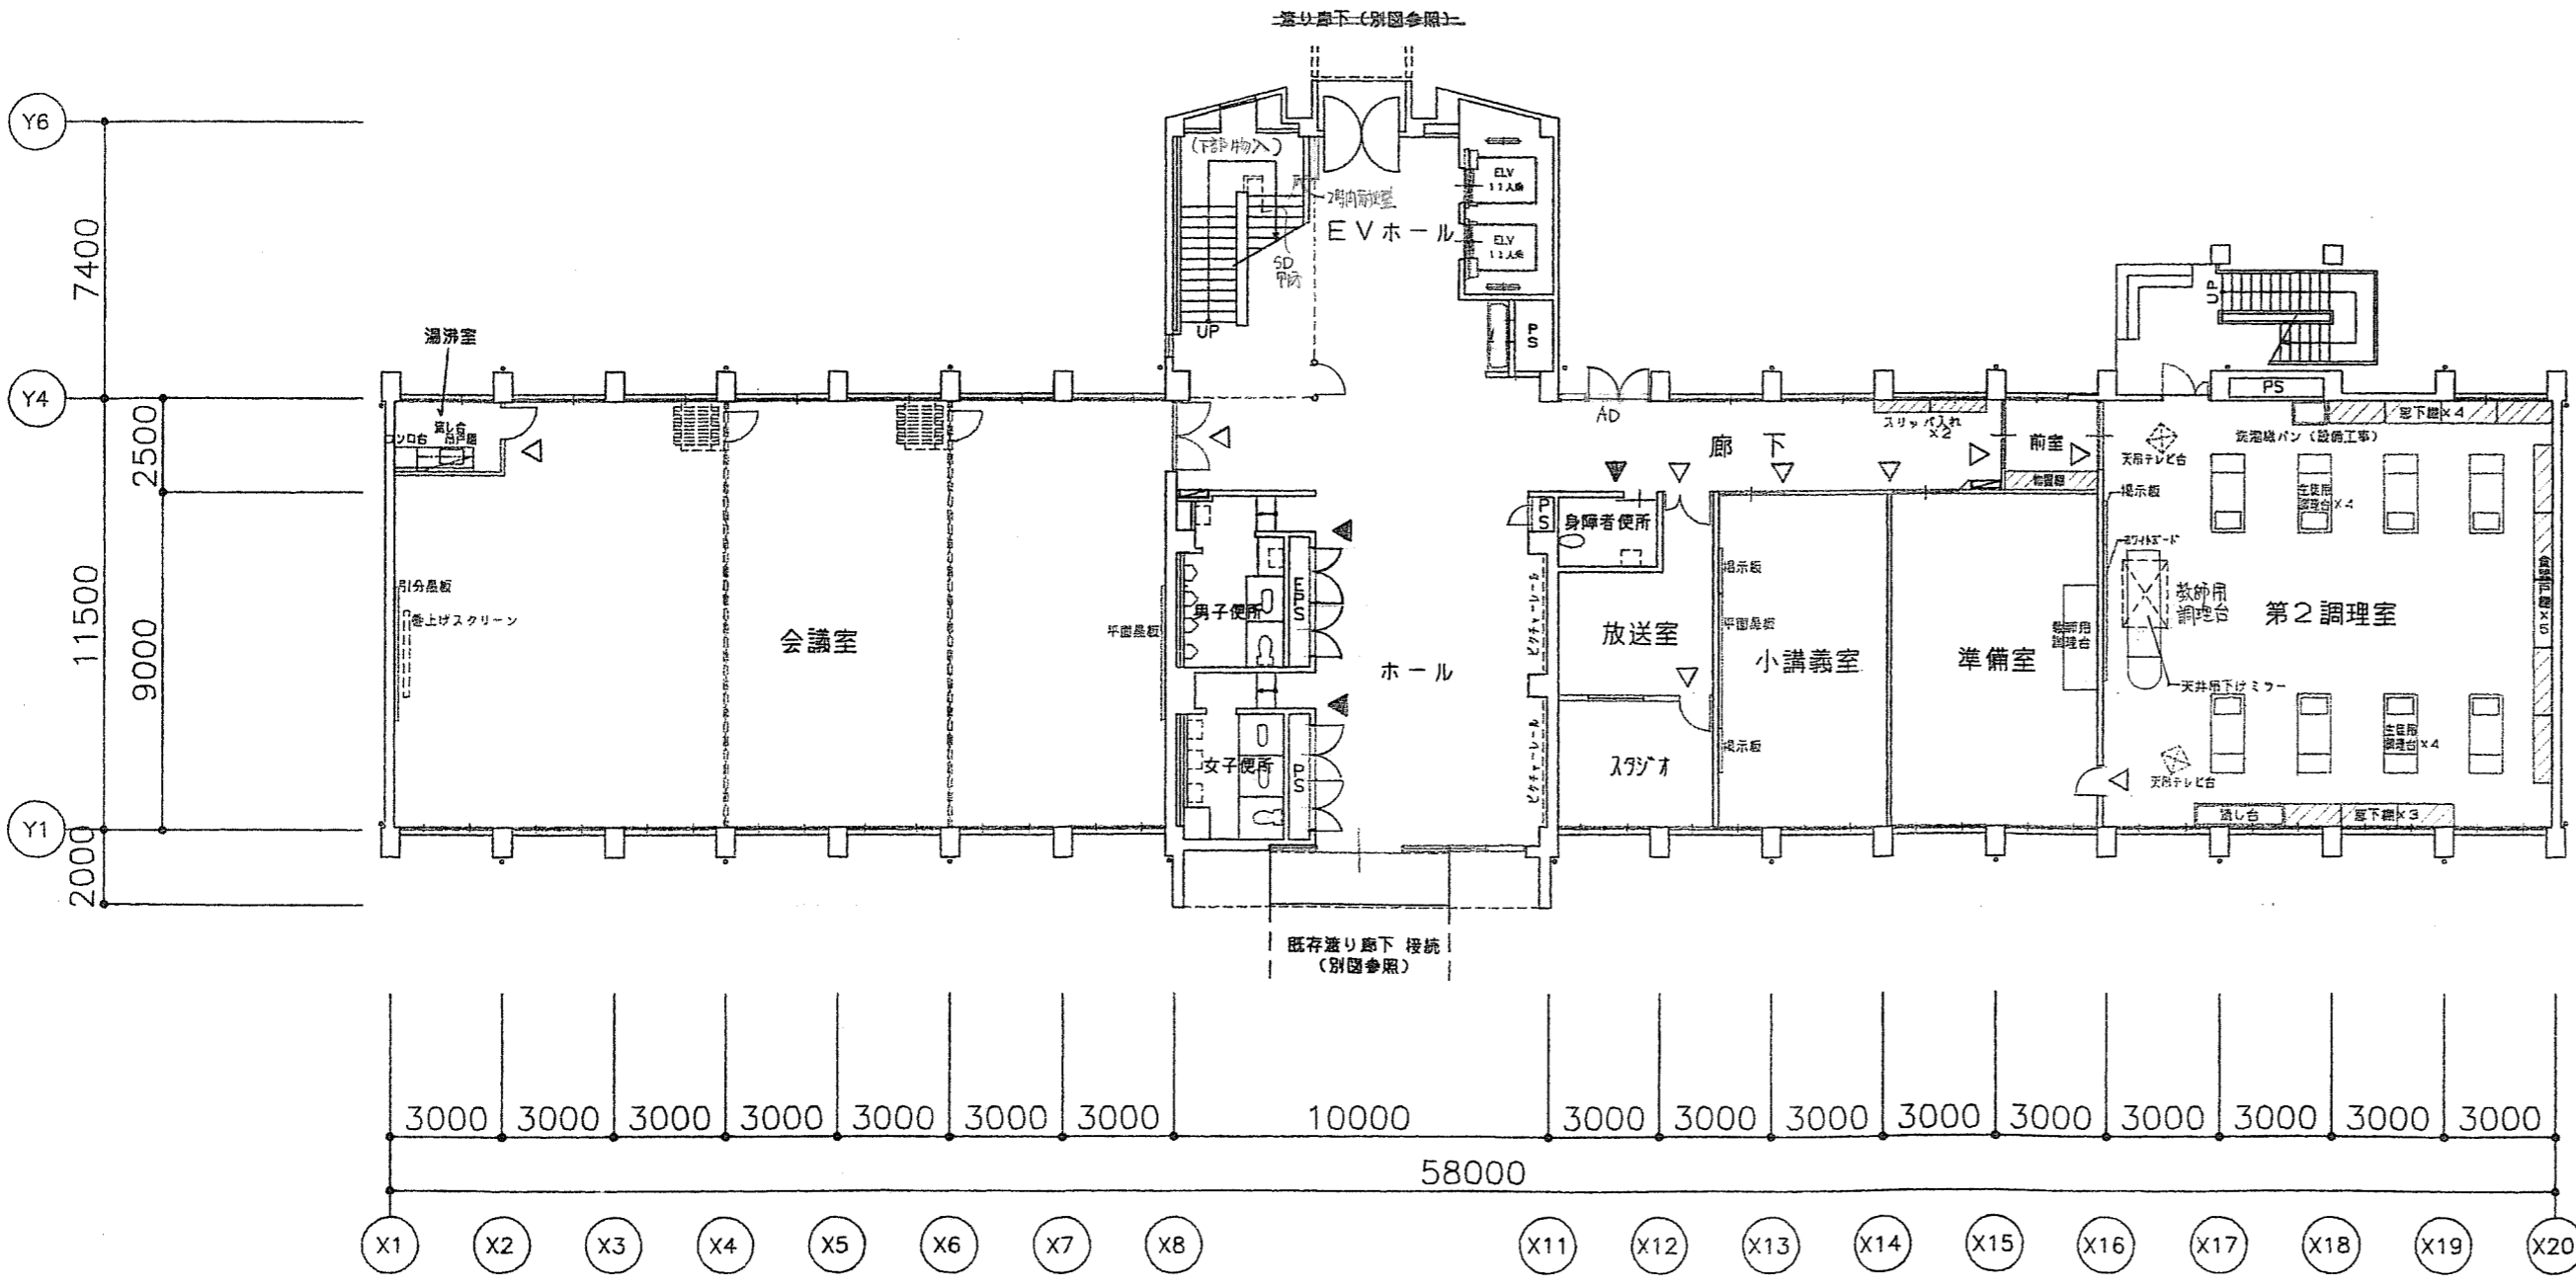

1階平面図 1:200

- 凡例
- 家具工事 (別途)
 - 壁名札 (70x110製 シルク印刷 50x250)
 - ピクトサイン (70x110製 シルク印刷 200x200)

広島県土木建築部都市局営繕課


課長	主任	課長補佐	係長

工事名
広島県立福山誠之館高等学校総合学科整備
新南館 (仮称) 新築工事


図面内容・縮尺

1・2階平面図 1:200

設計
平成 10 年
図面番号
A-14

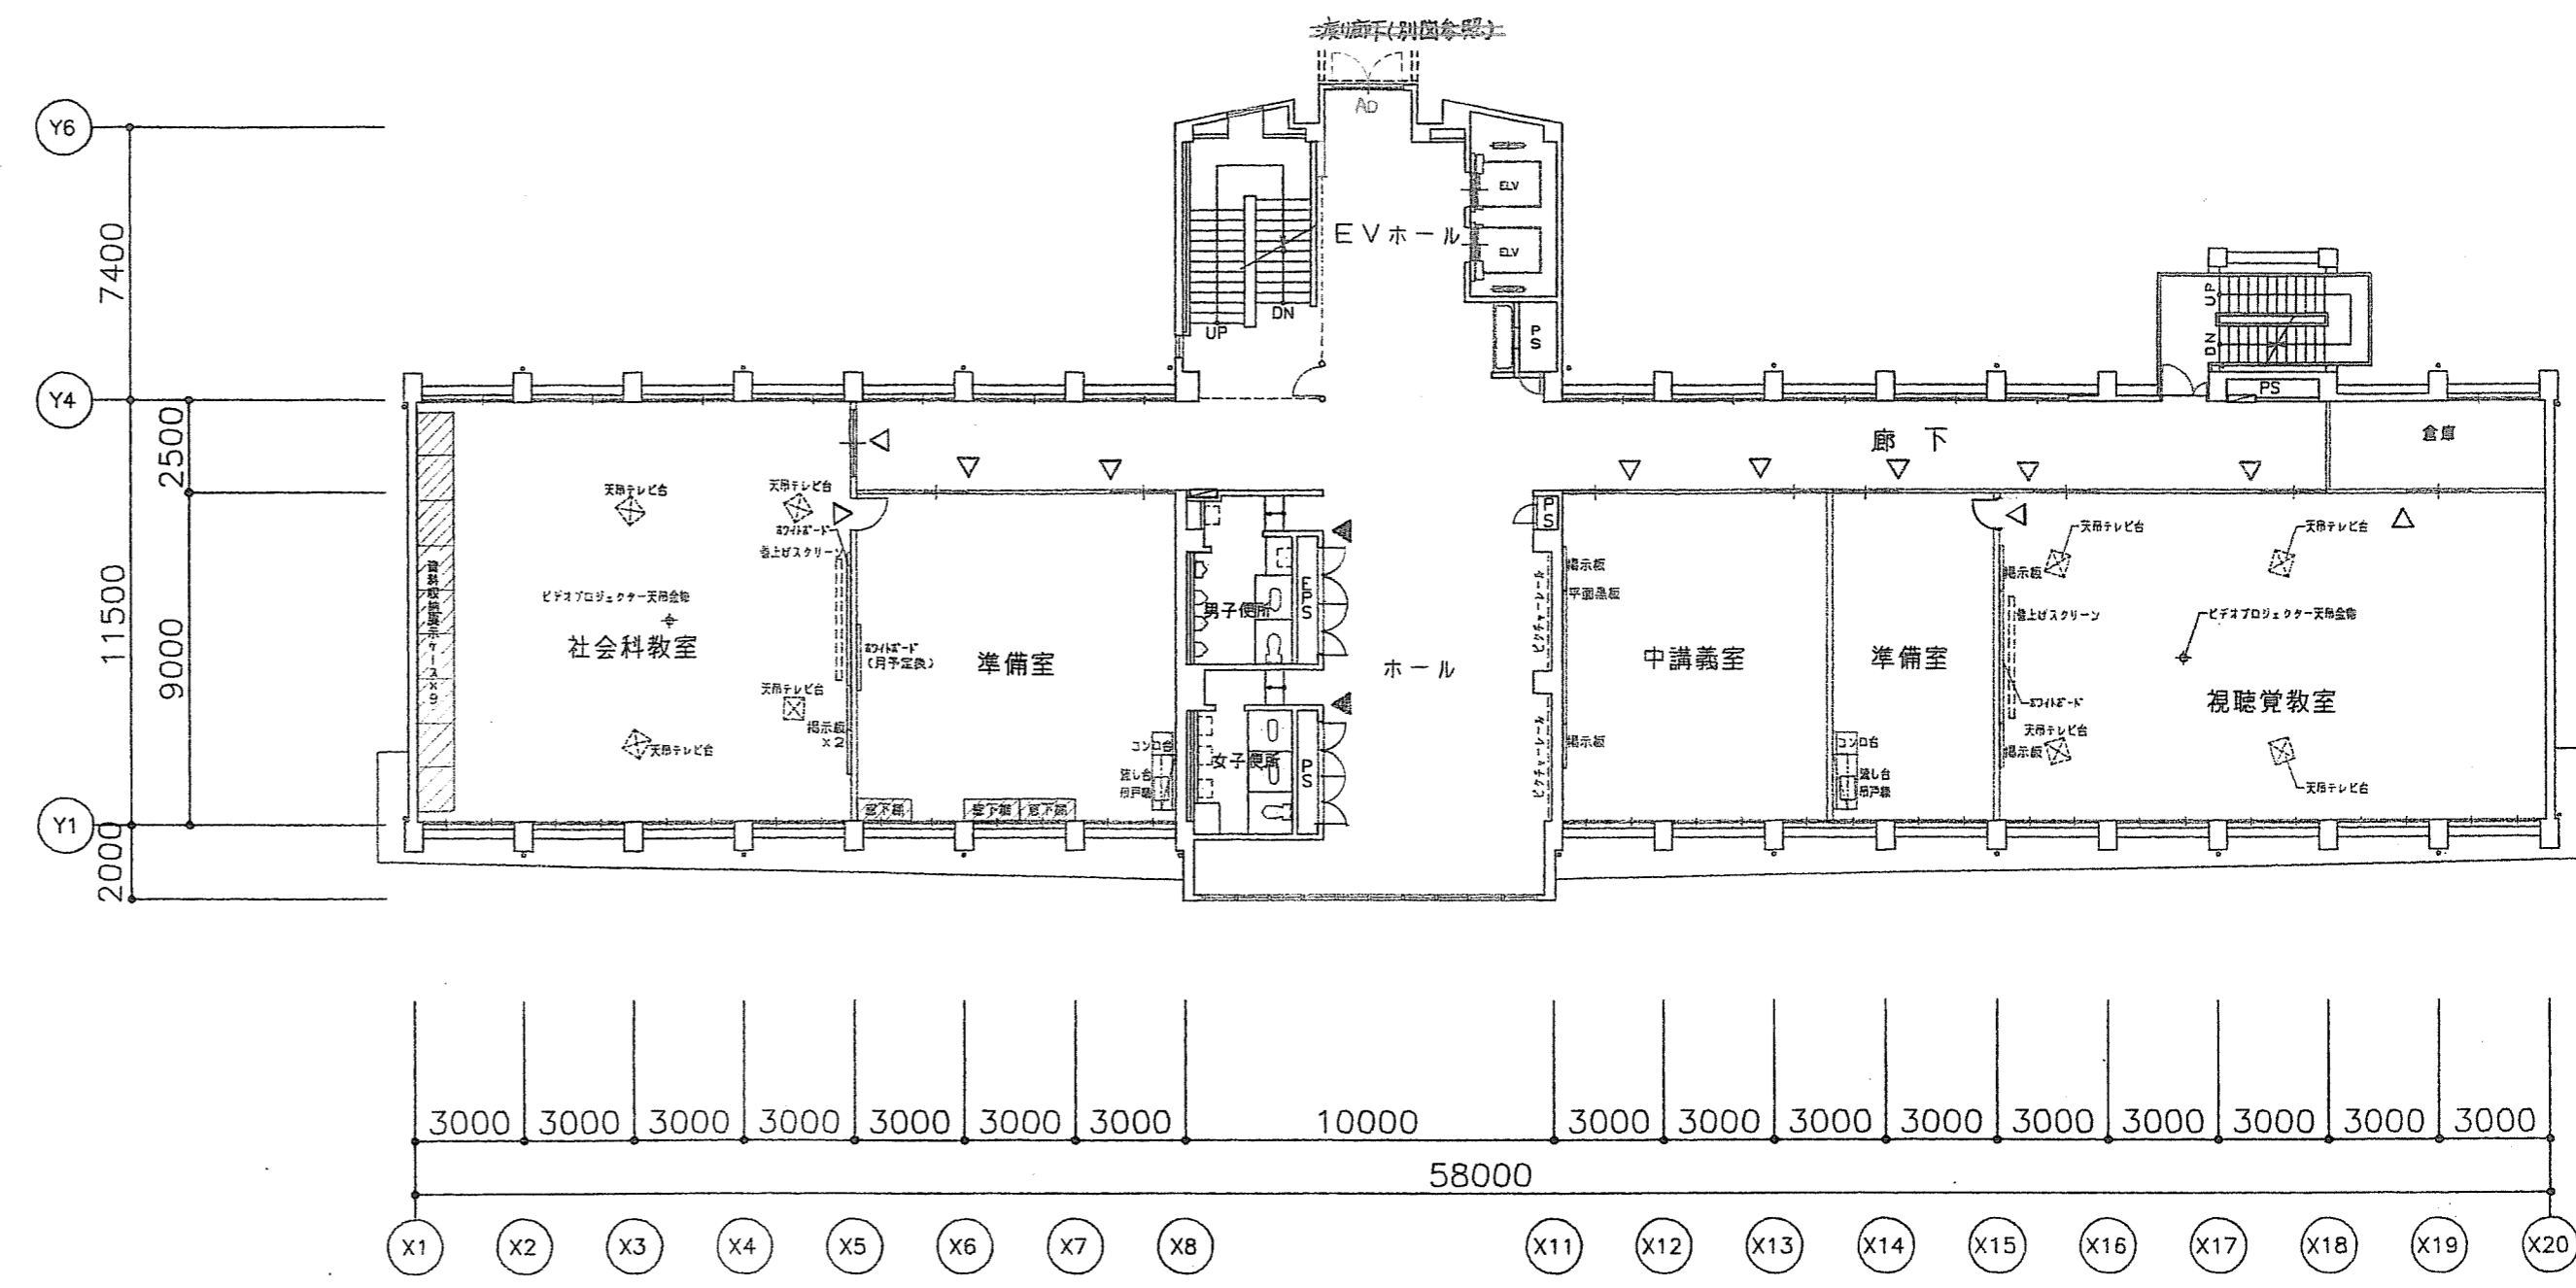


4階平面図 1:200

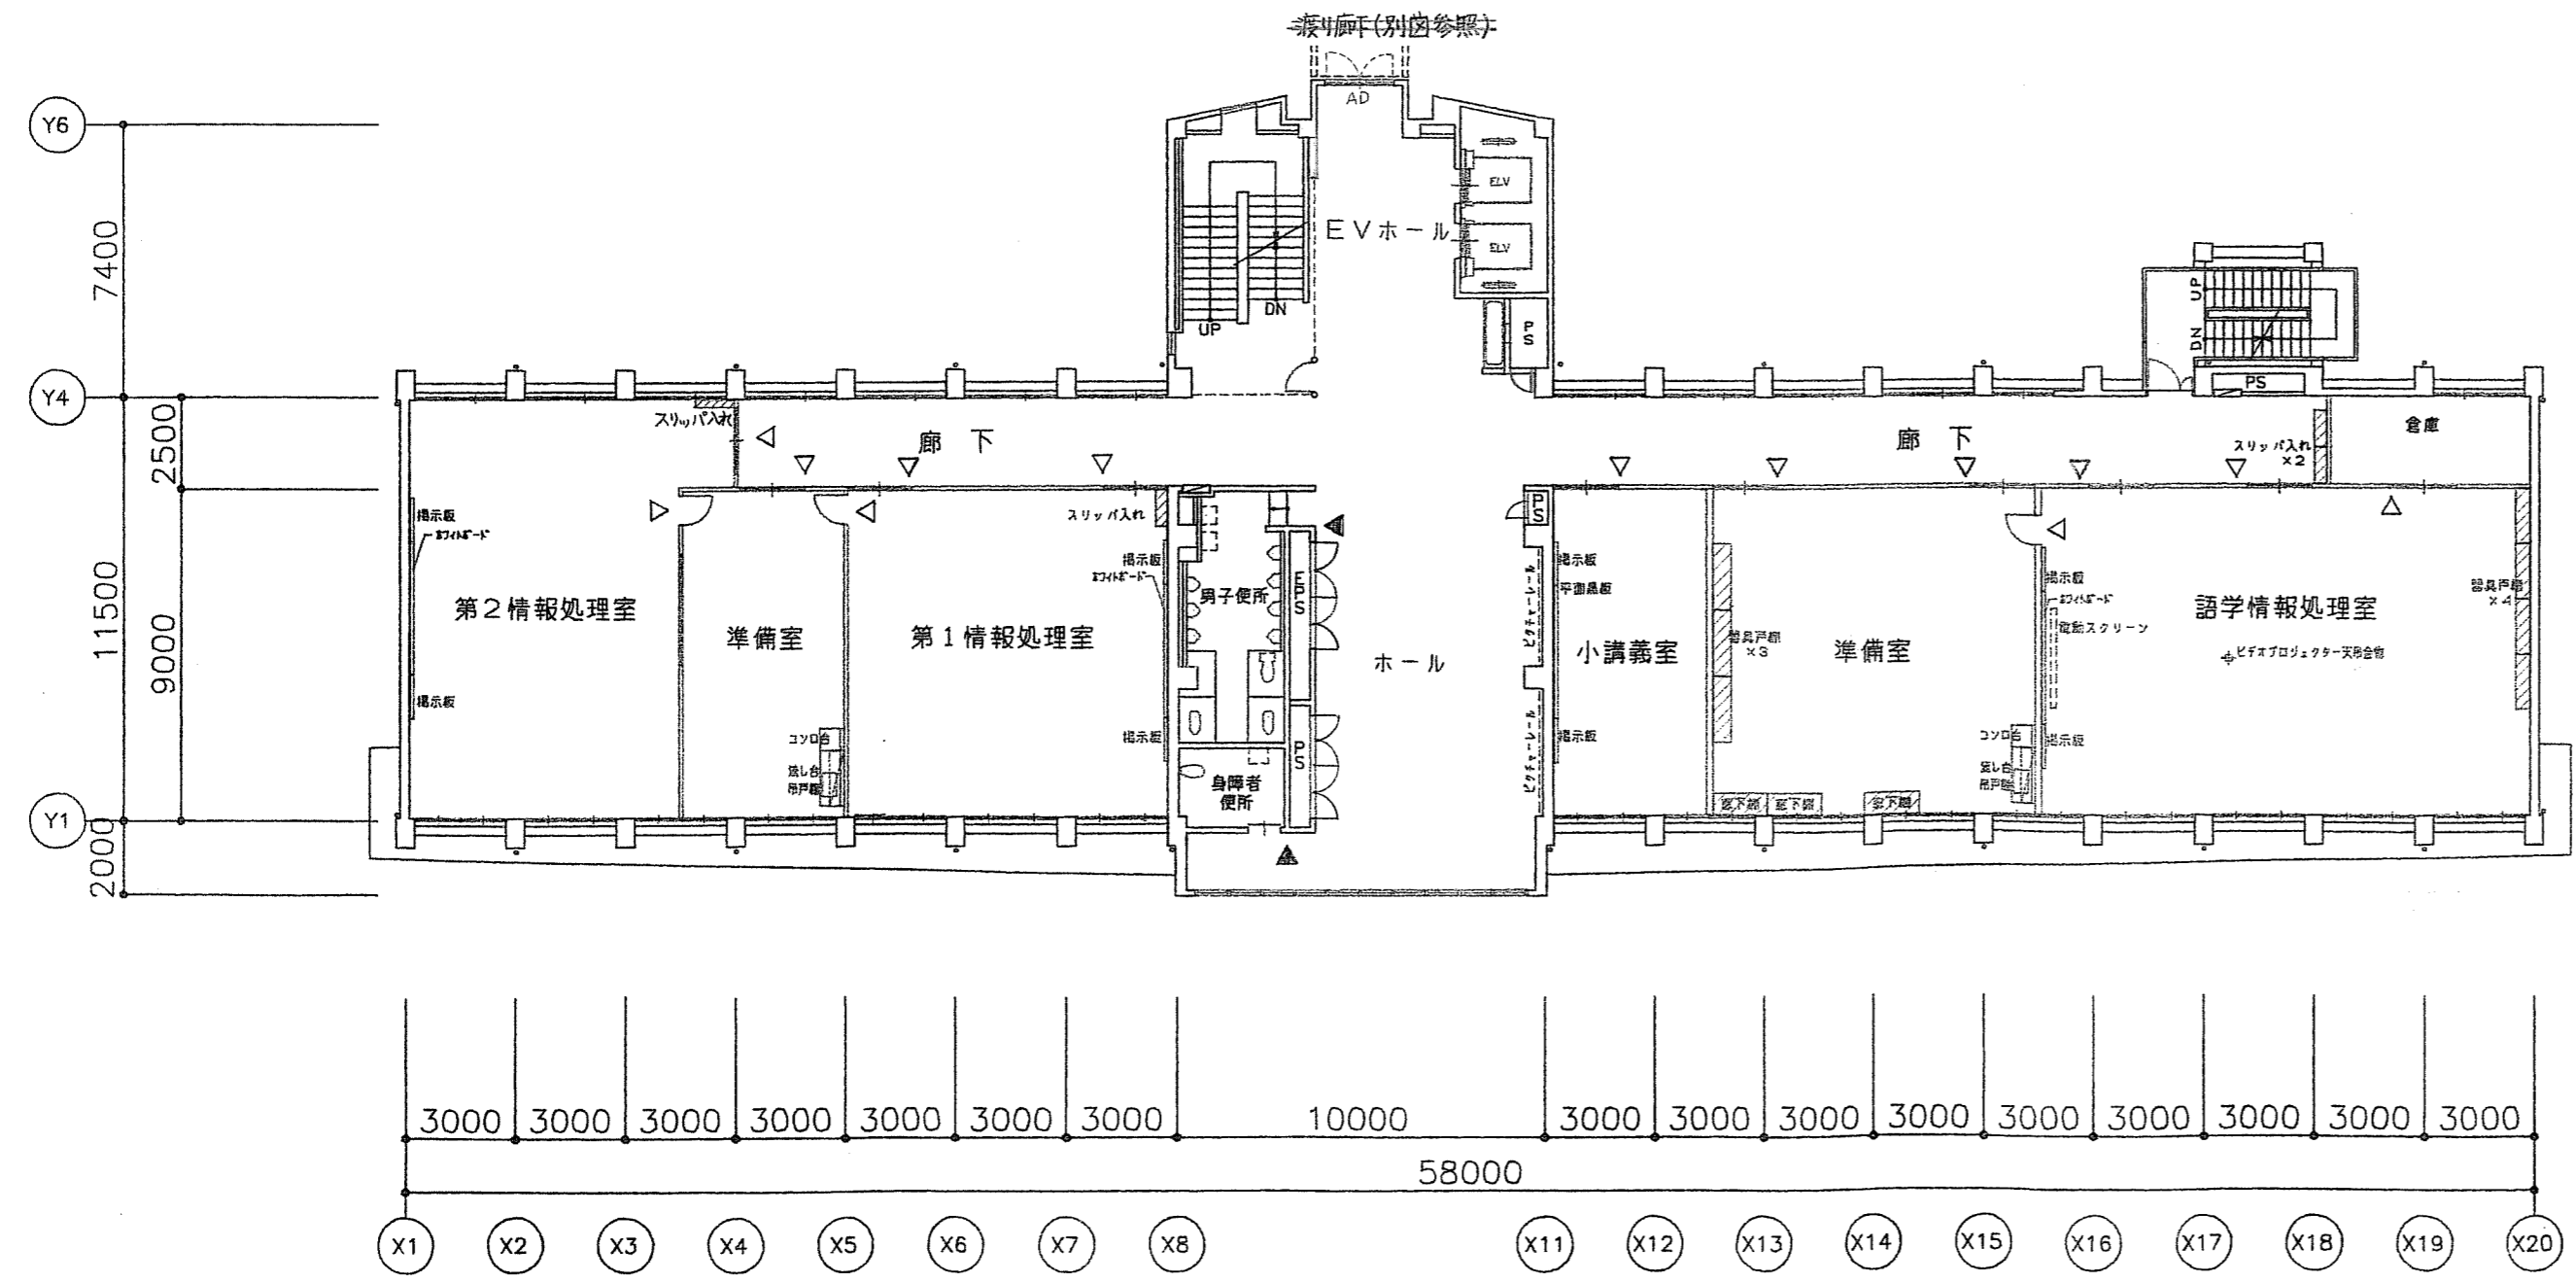


3階平面図 1:200

- 凡例
- 家具工事(別途)
 - 室名札 (アクリル製 50x250)
 - ピクトサイン (アクリル製 200x200)

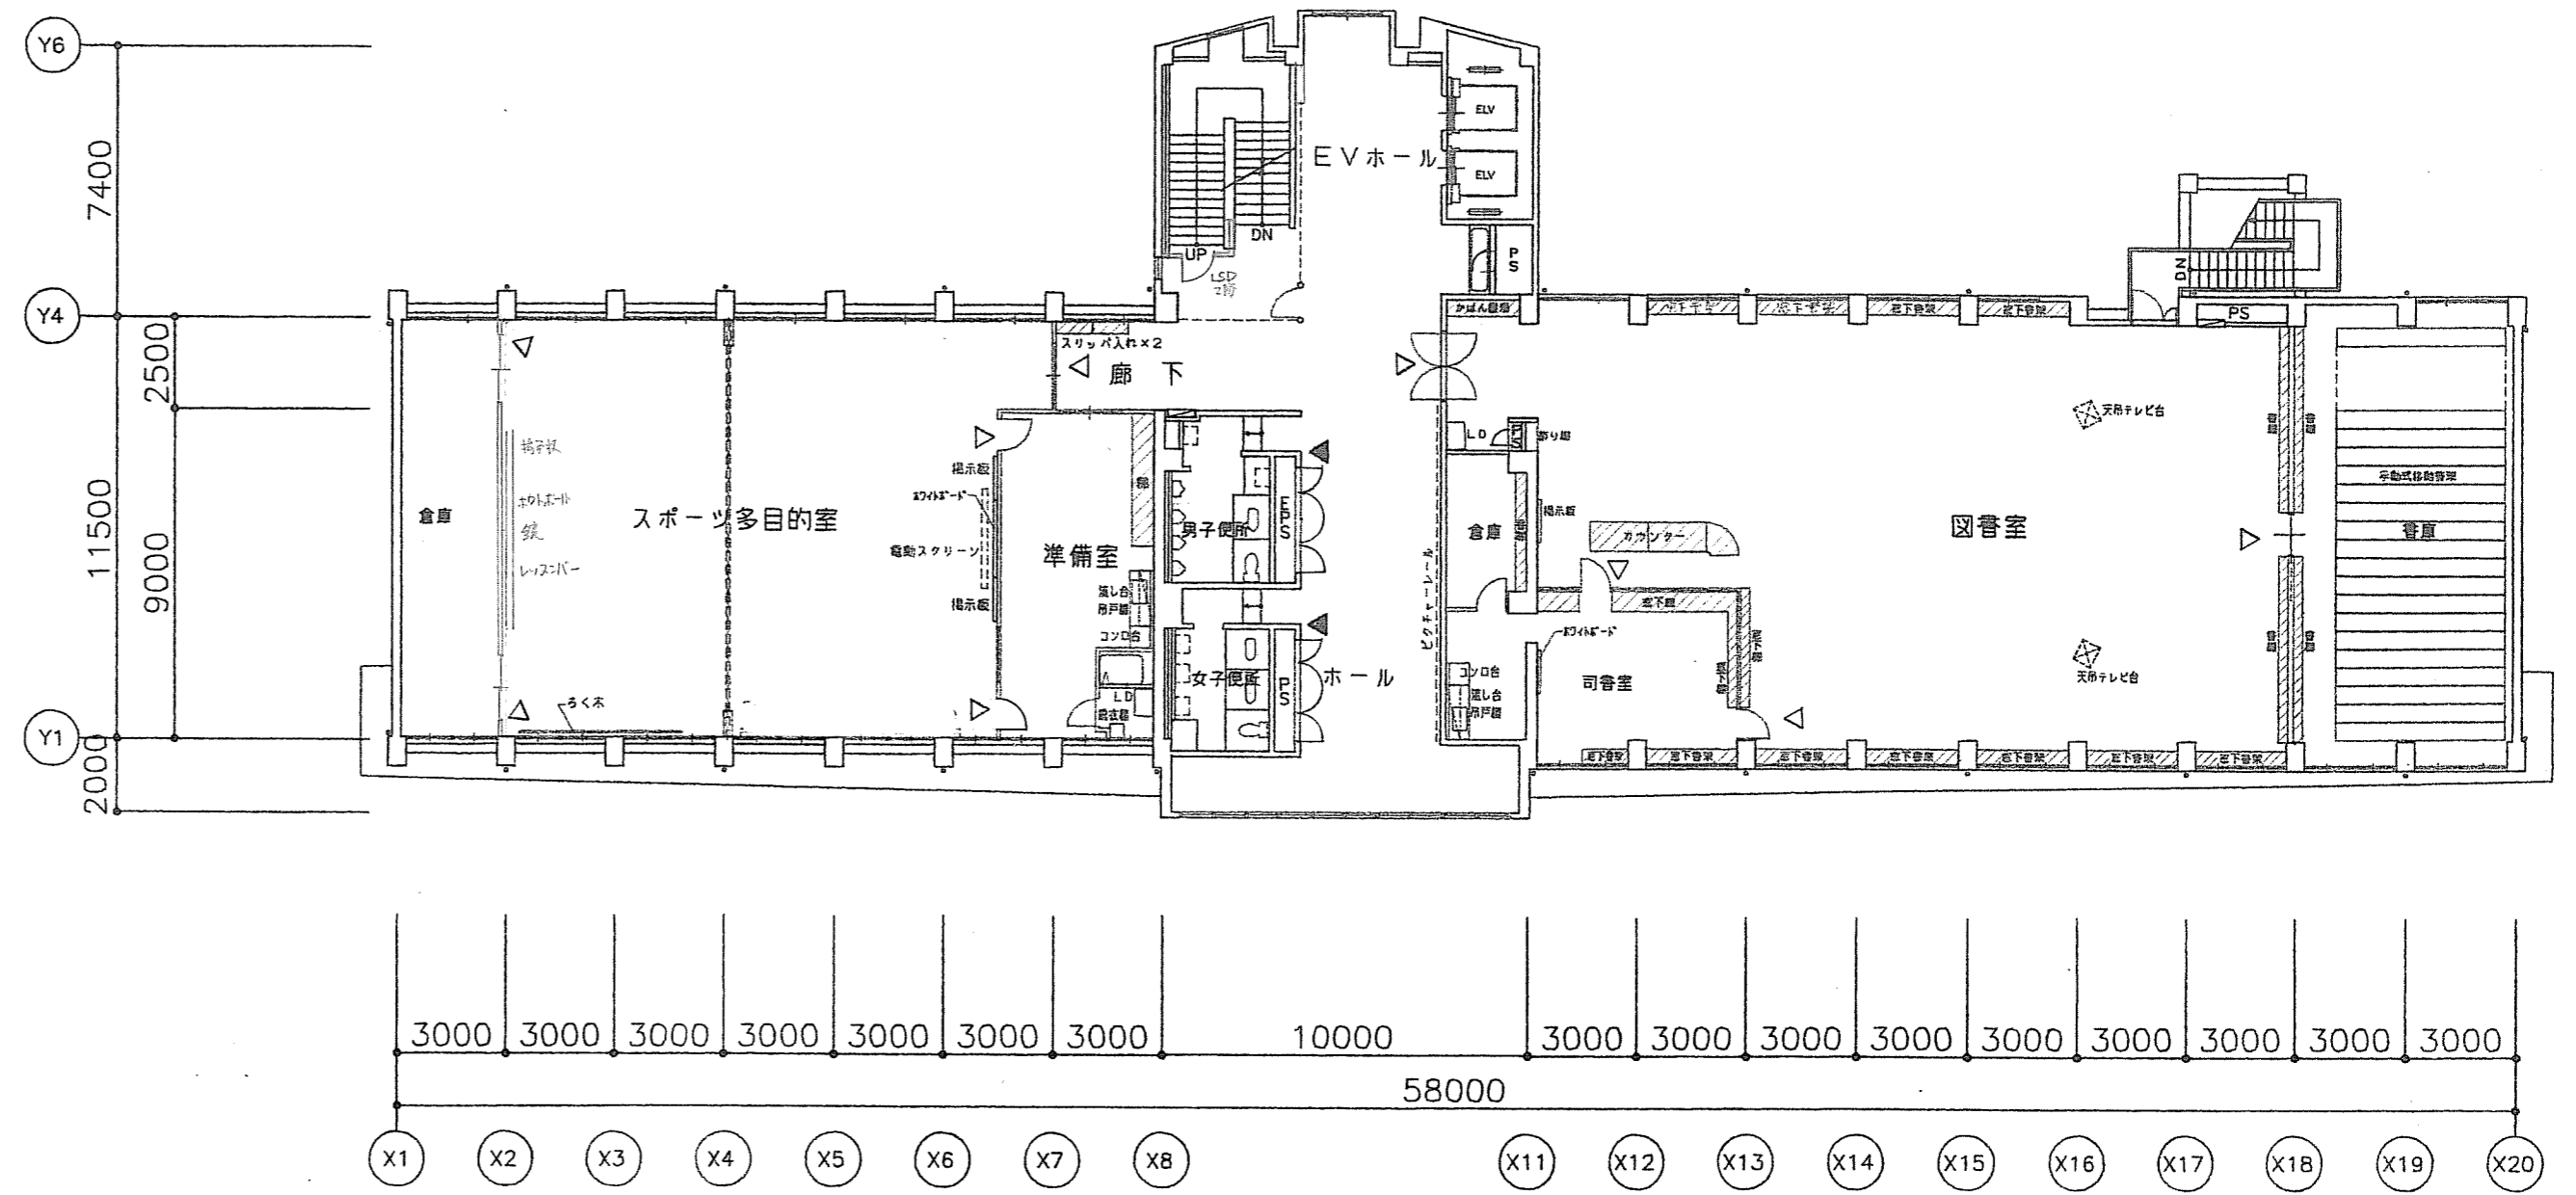


6階平面図 1:200

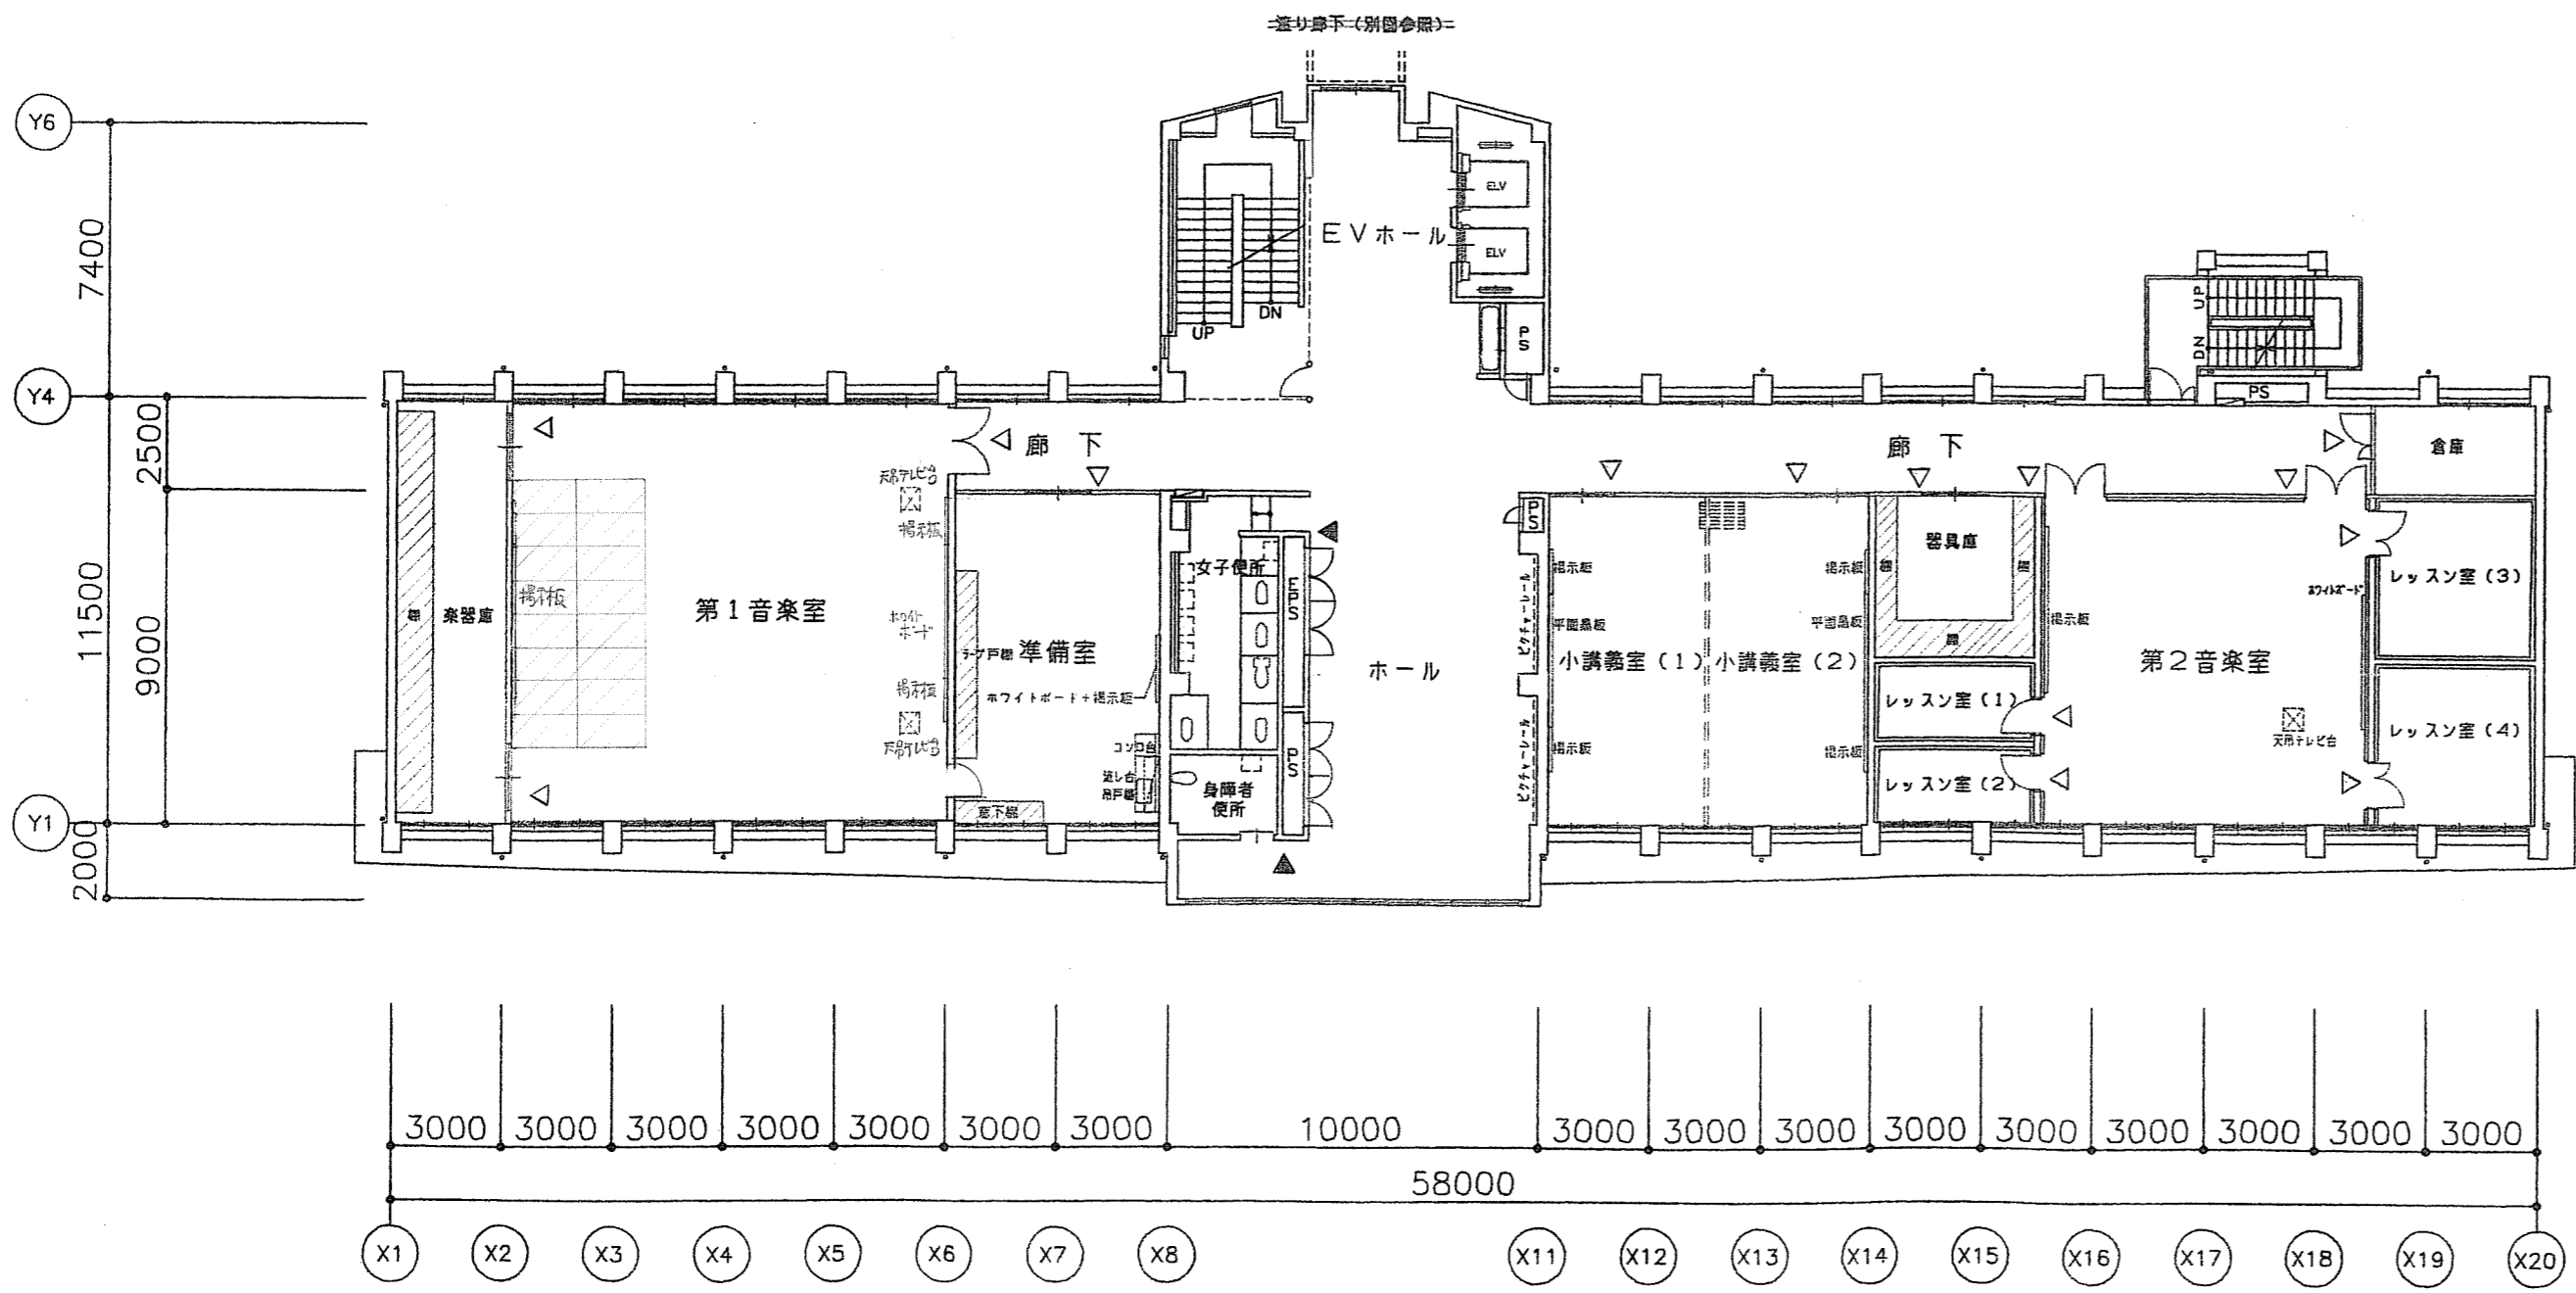


5階平面図 1:200

- 凡例 家具工事 (別途)
- ▽ 室名札 (7列×装シ印刷 50×250)
- ▼ ピクトサイン (7列×装シ印刷 200×200)

課長	主幹	課長補佐	係長

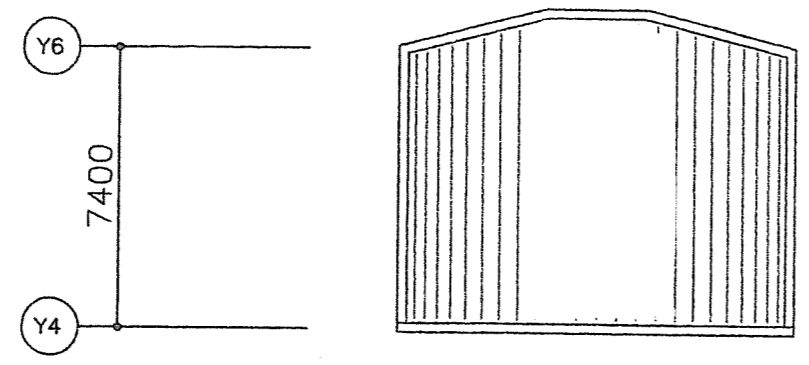


PHR屋根平面図 1:200

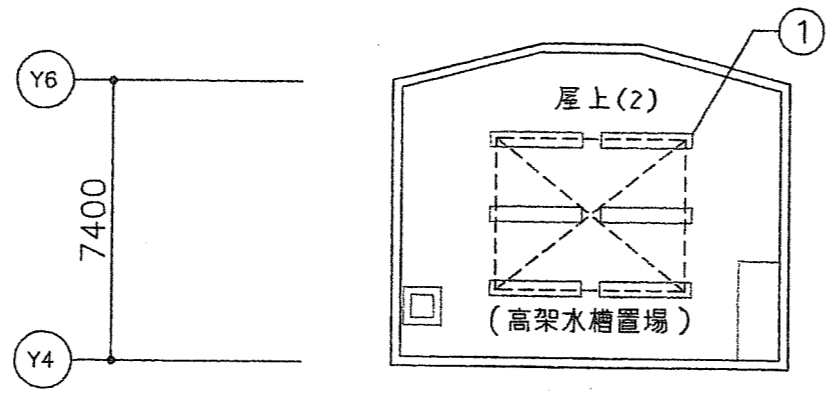


PHR階平面図 1:200

基礎リスト		
記号	寸法 (WxDxH)	数量
①	2415×400×800(体)	6
②	7800×1800×200	1
③	1200×1200×200	1

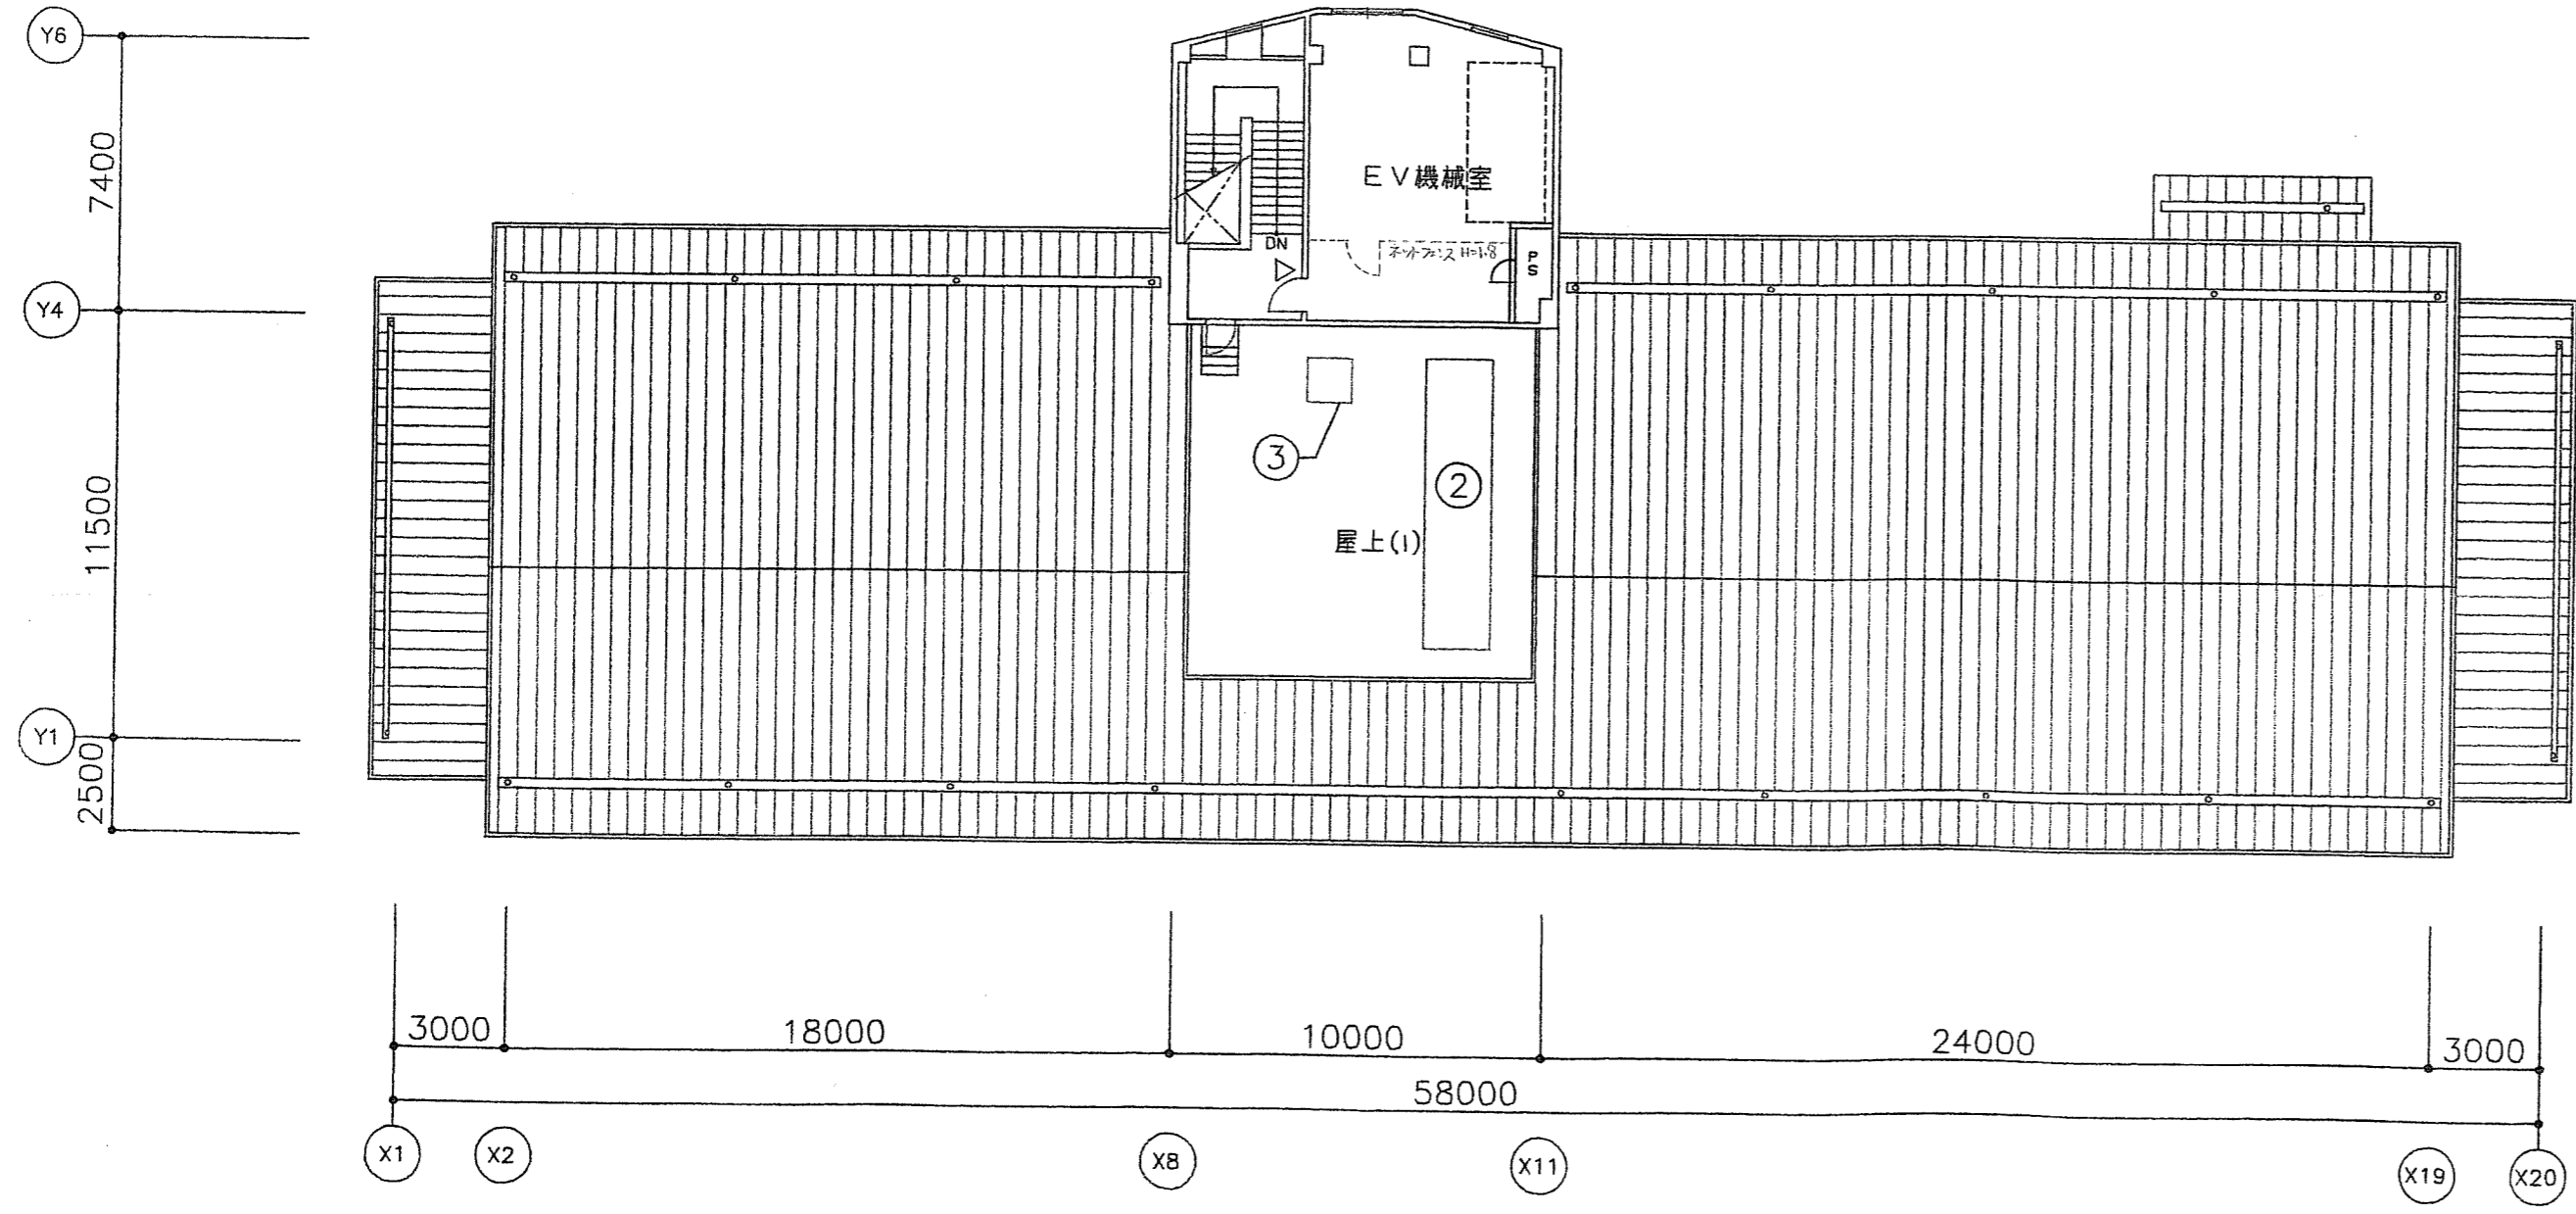


PH階平面図 1:200

凡例 ▽ 室名札 (700L装 200印刷 50x250)

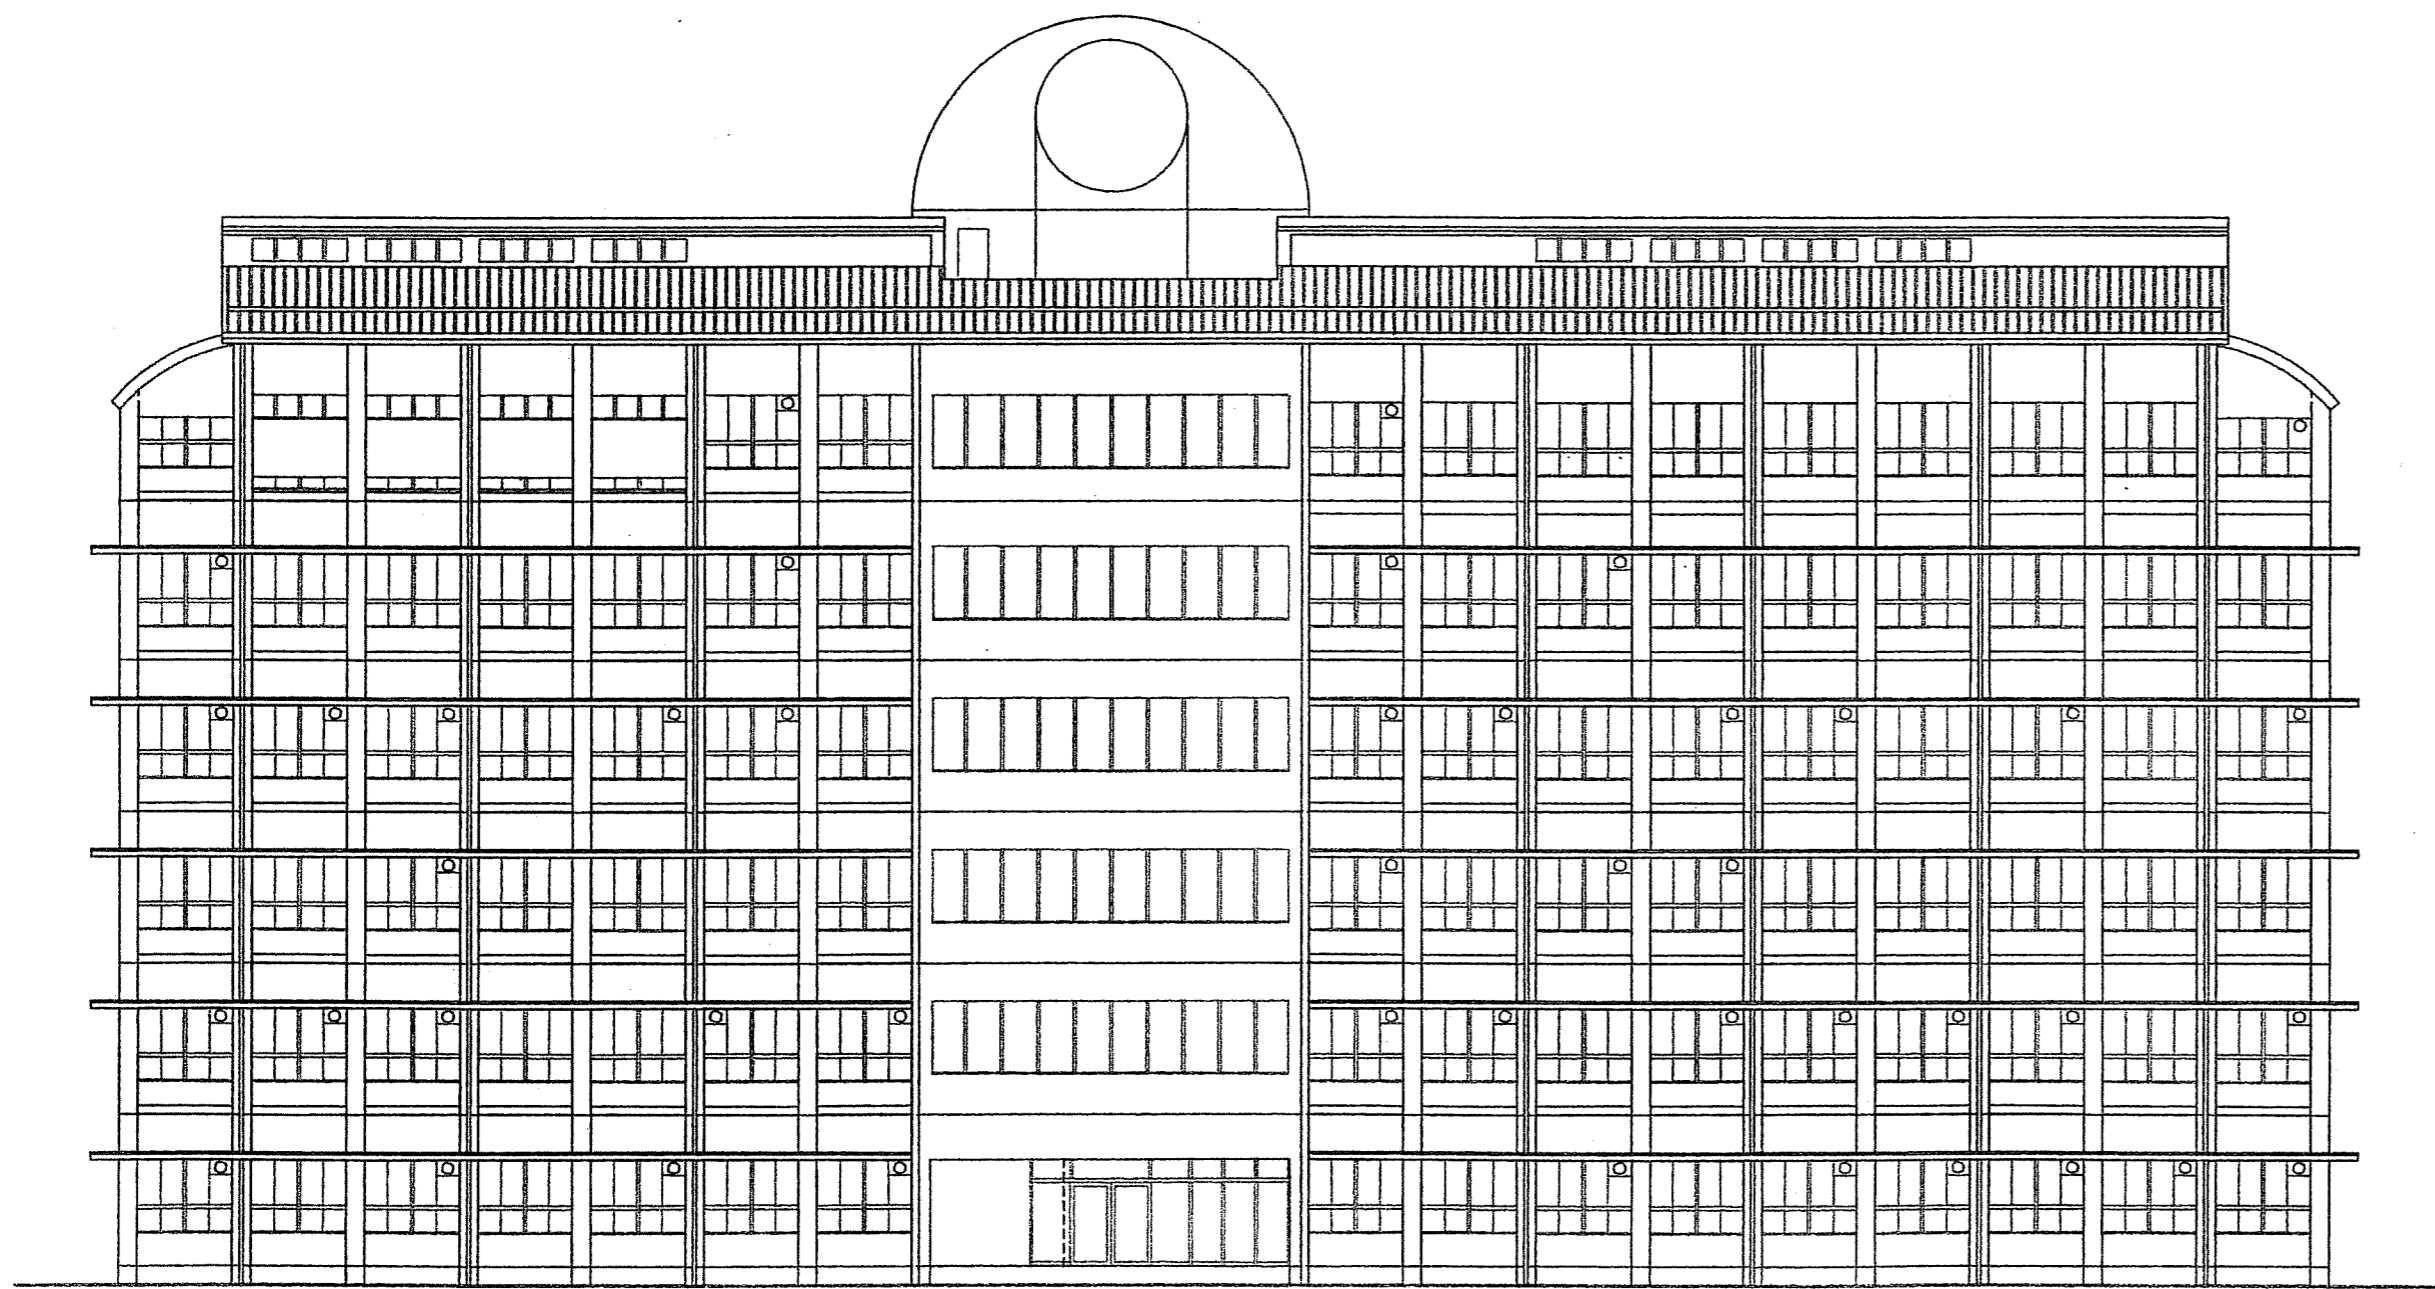

南側立面図 1:200

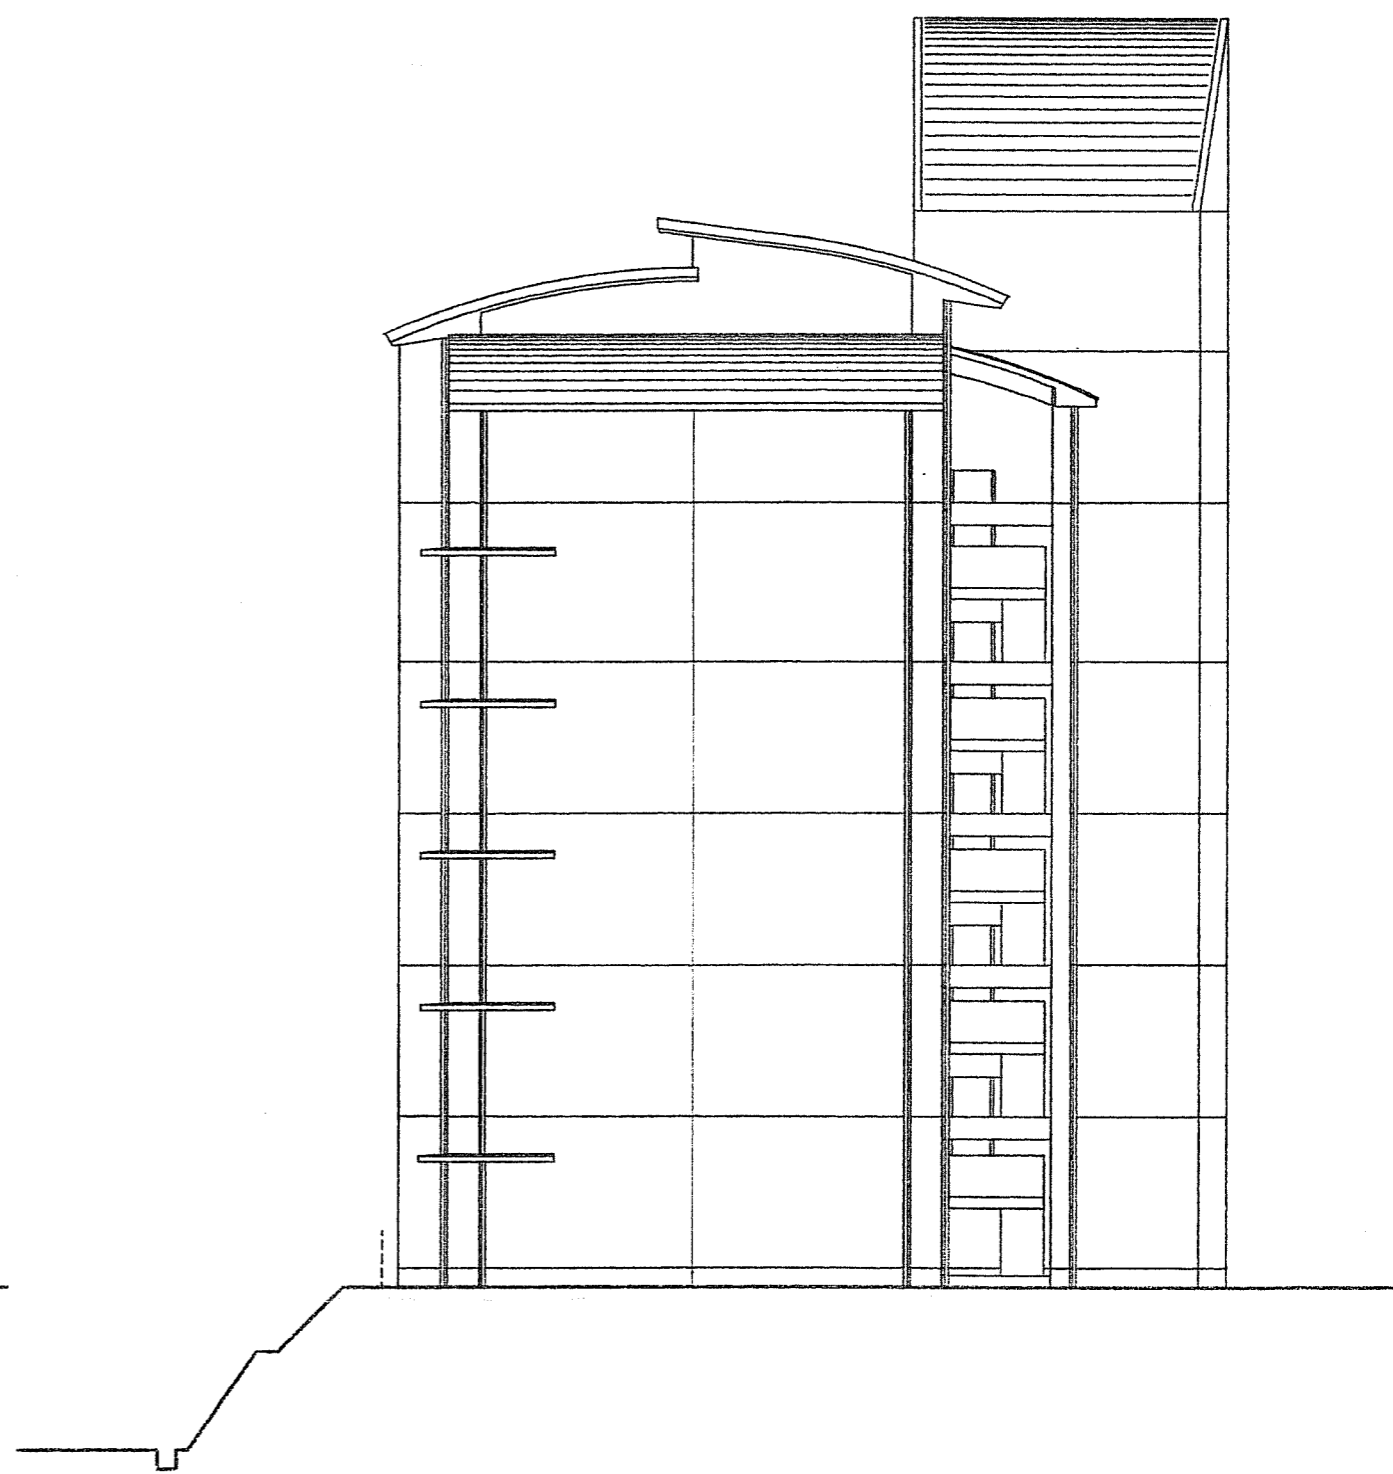

東側立面図 1:200

広島県土木建築部都市局営繕課

課長	主幹	課長補佐	係長

工事名
 広島県立福山誠之館高等学校総合学科整備
 新南館（仮称）新築工事


図面内容・縮尺

南・東立面図


1:200

設計
 平成 10 年

図面番号
 A-18

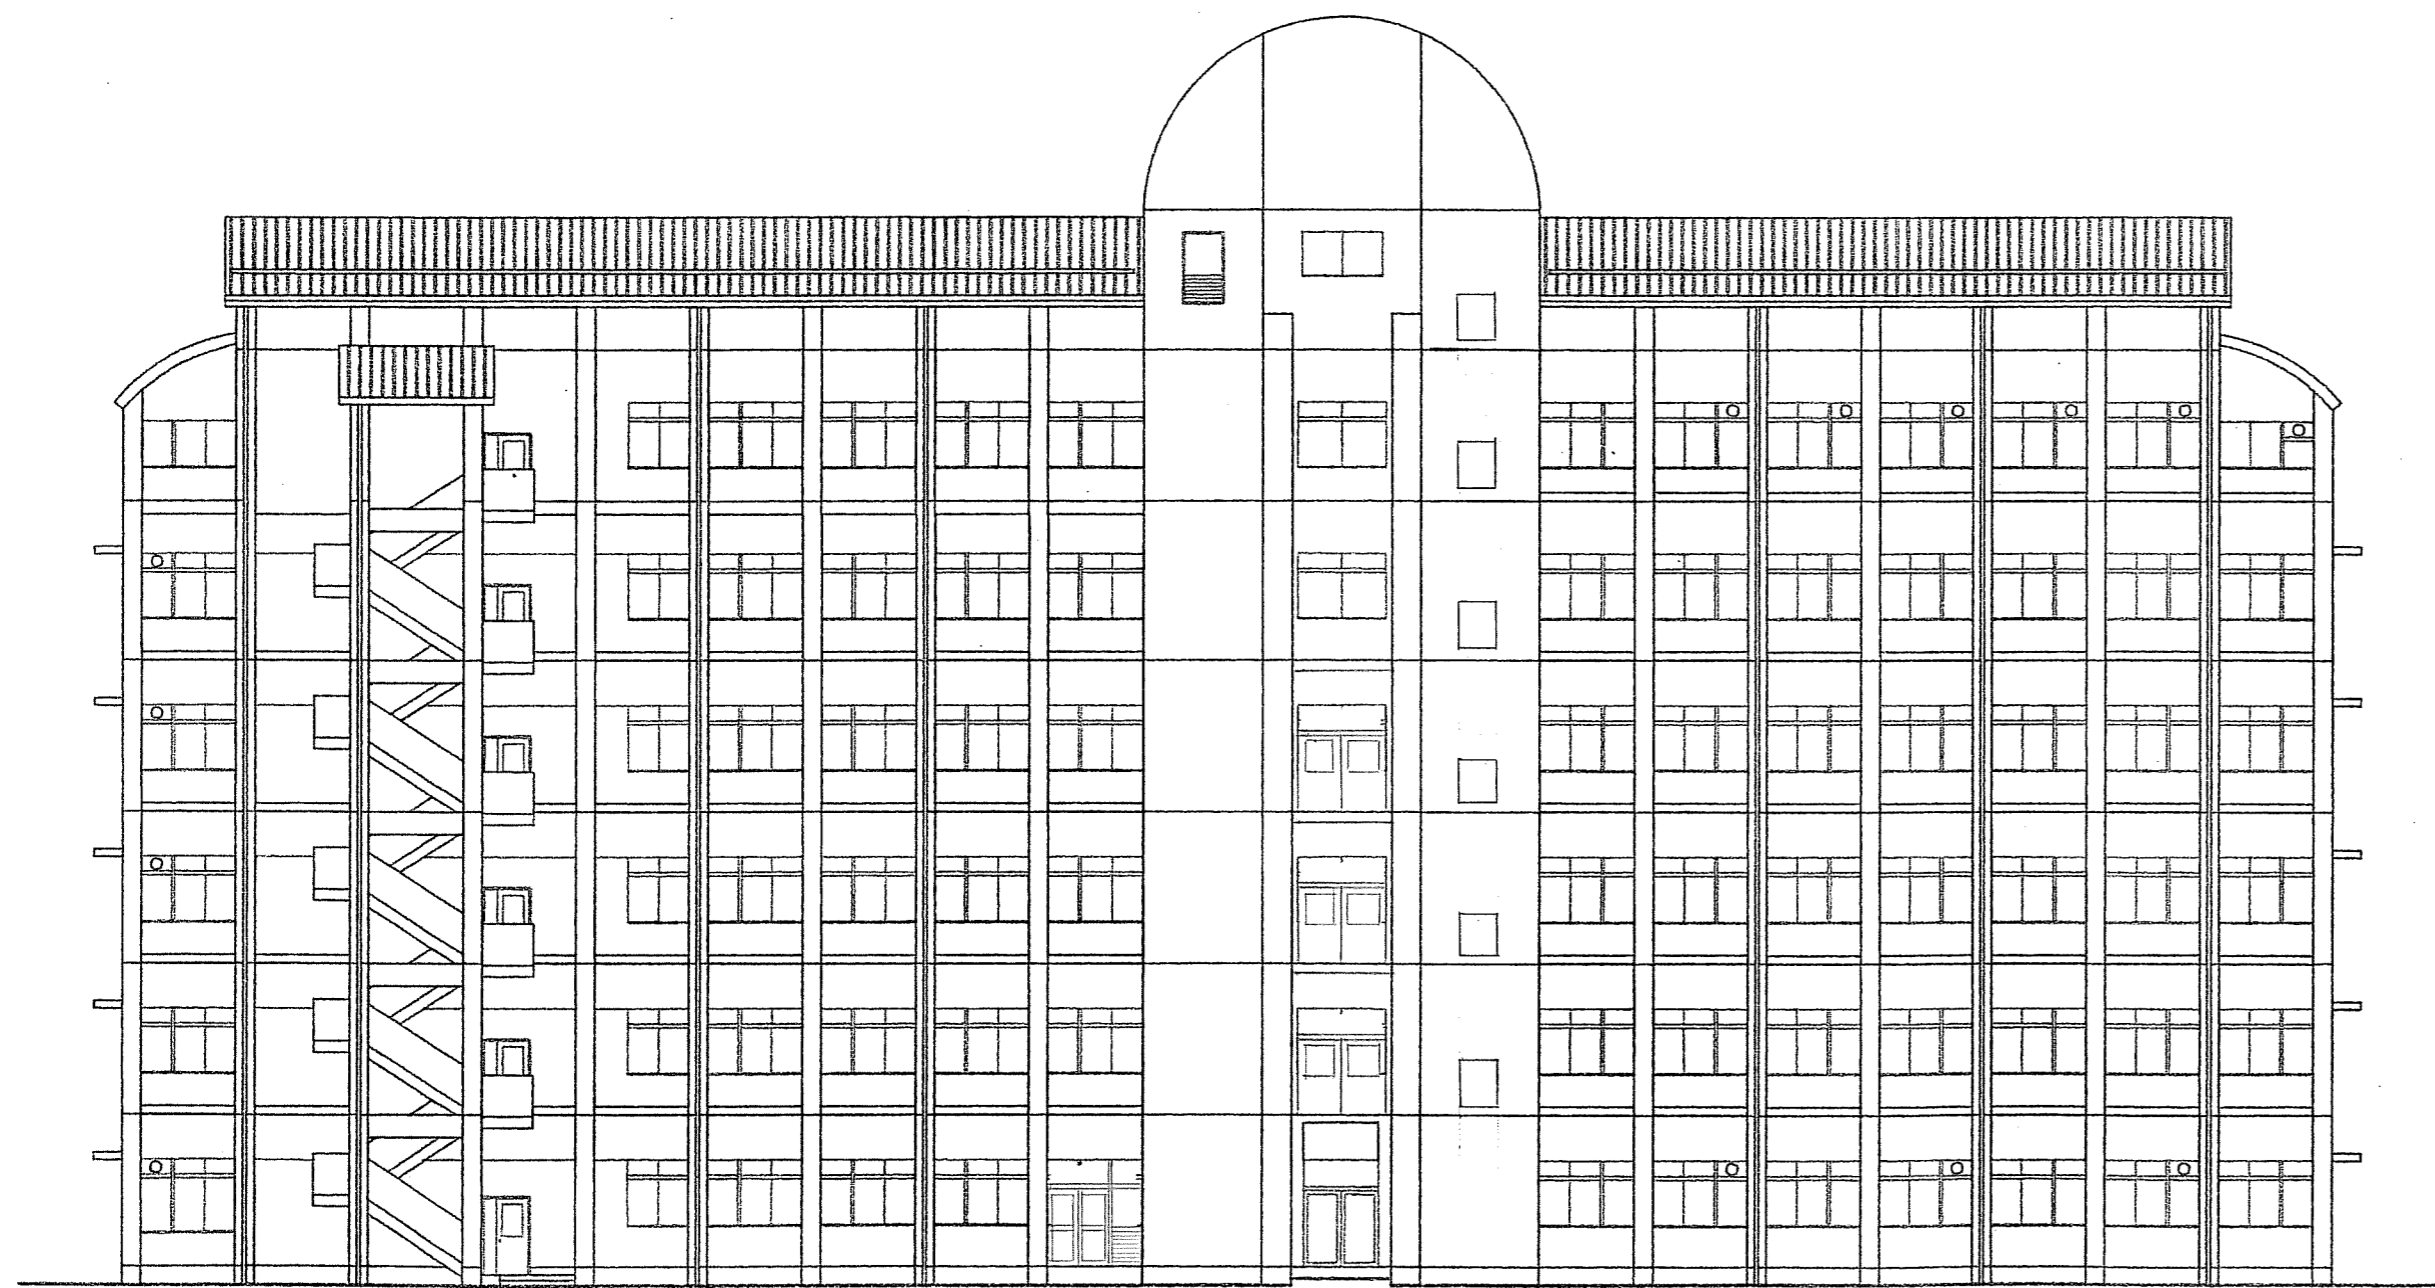

北側立面図 1:200

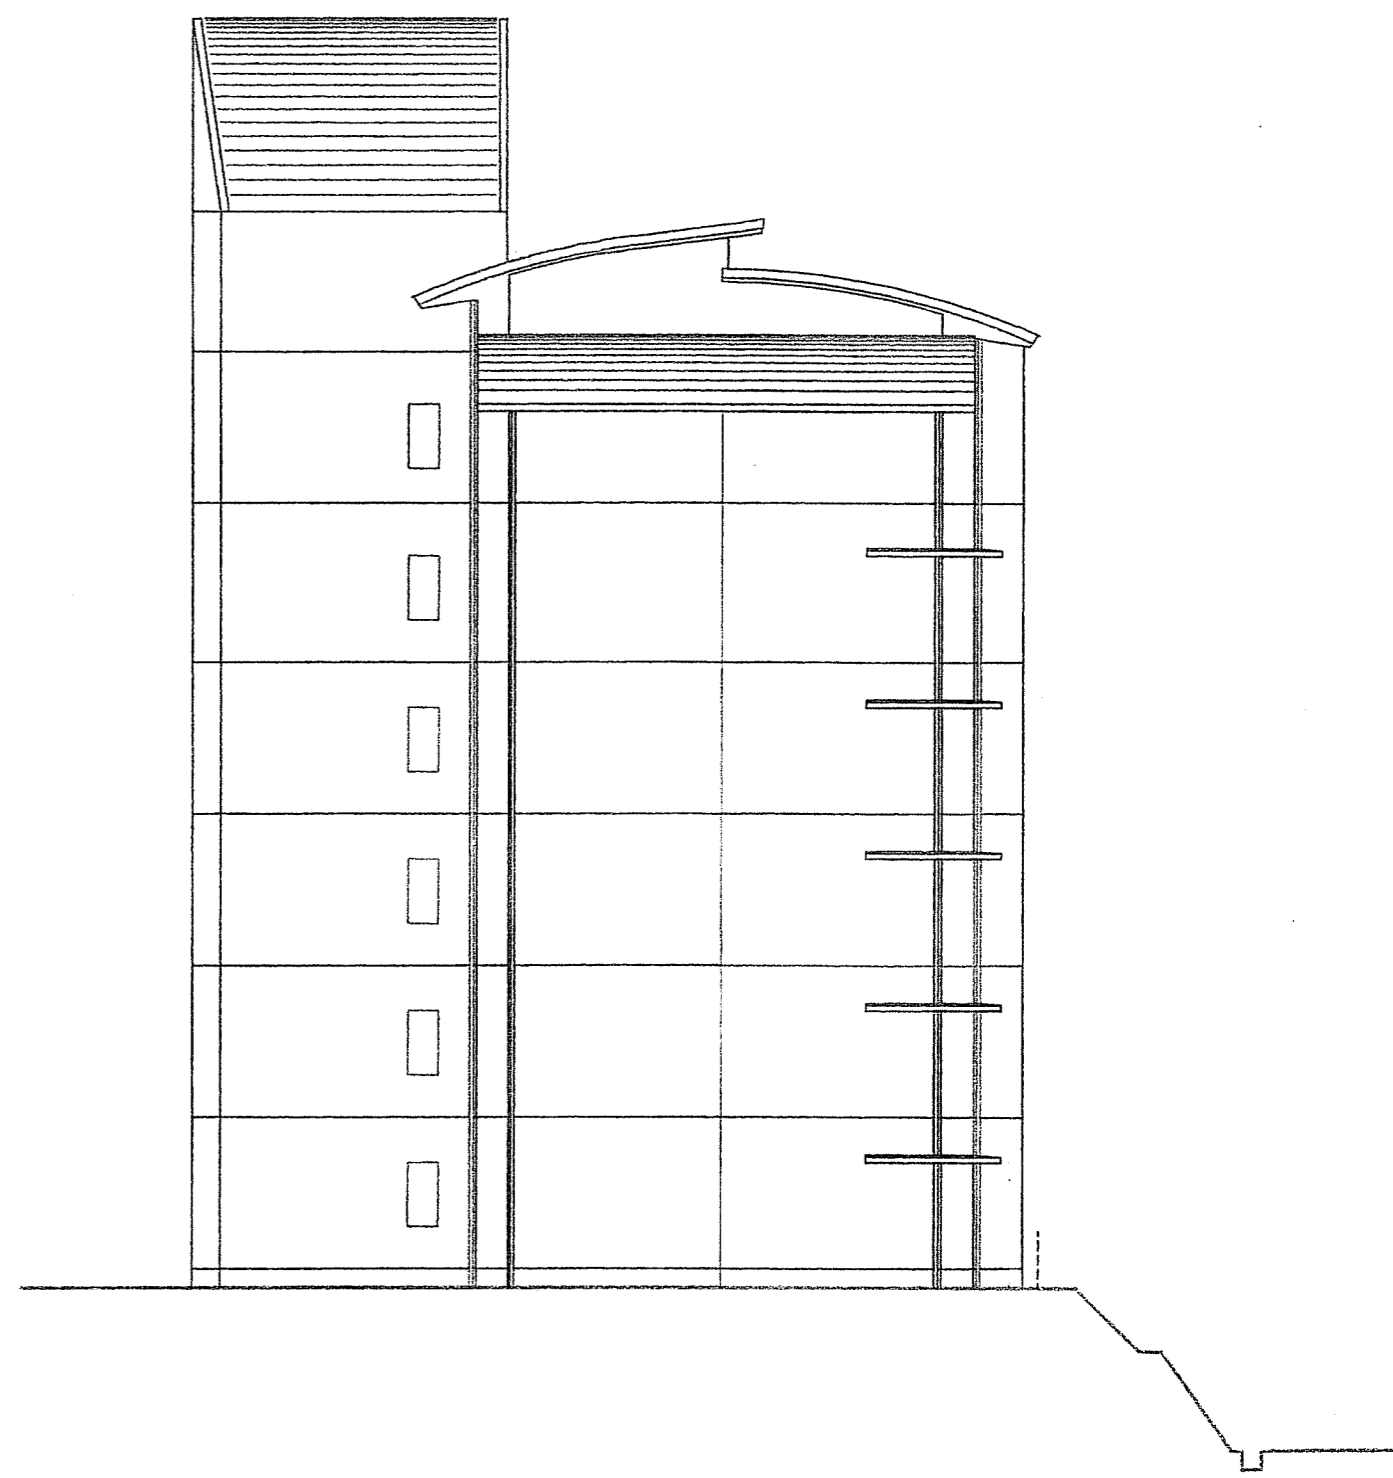

西側立面図 1:200

広島県土木建築部都市局営繕課

課長	主任	課長補佐	係長

工事名
 広島県立福山誠之館高等学校総合学科整備
 新南館（仮称）新築工事


図面内容・縮尺

北・西立面図


1:200

設計
 平成 10 年

図面番号
 A-19

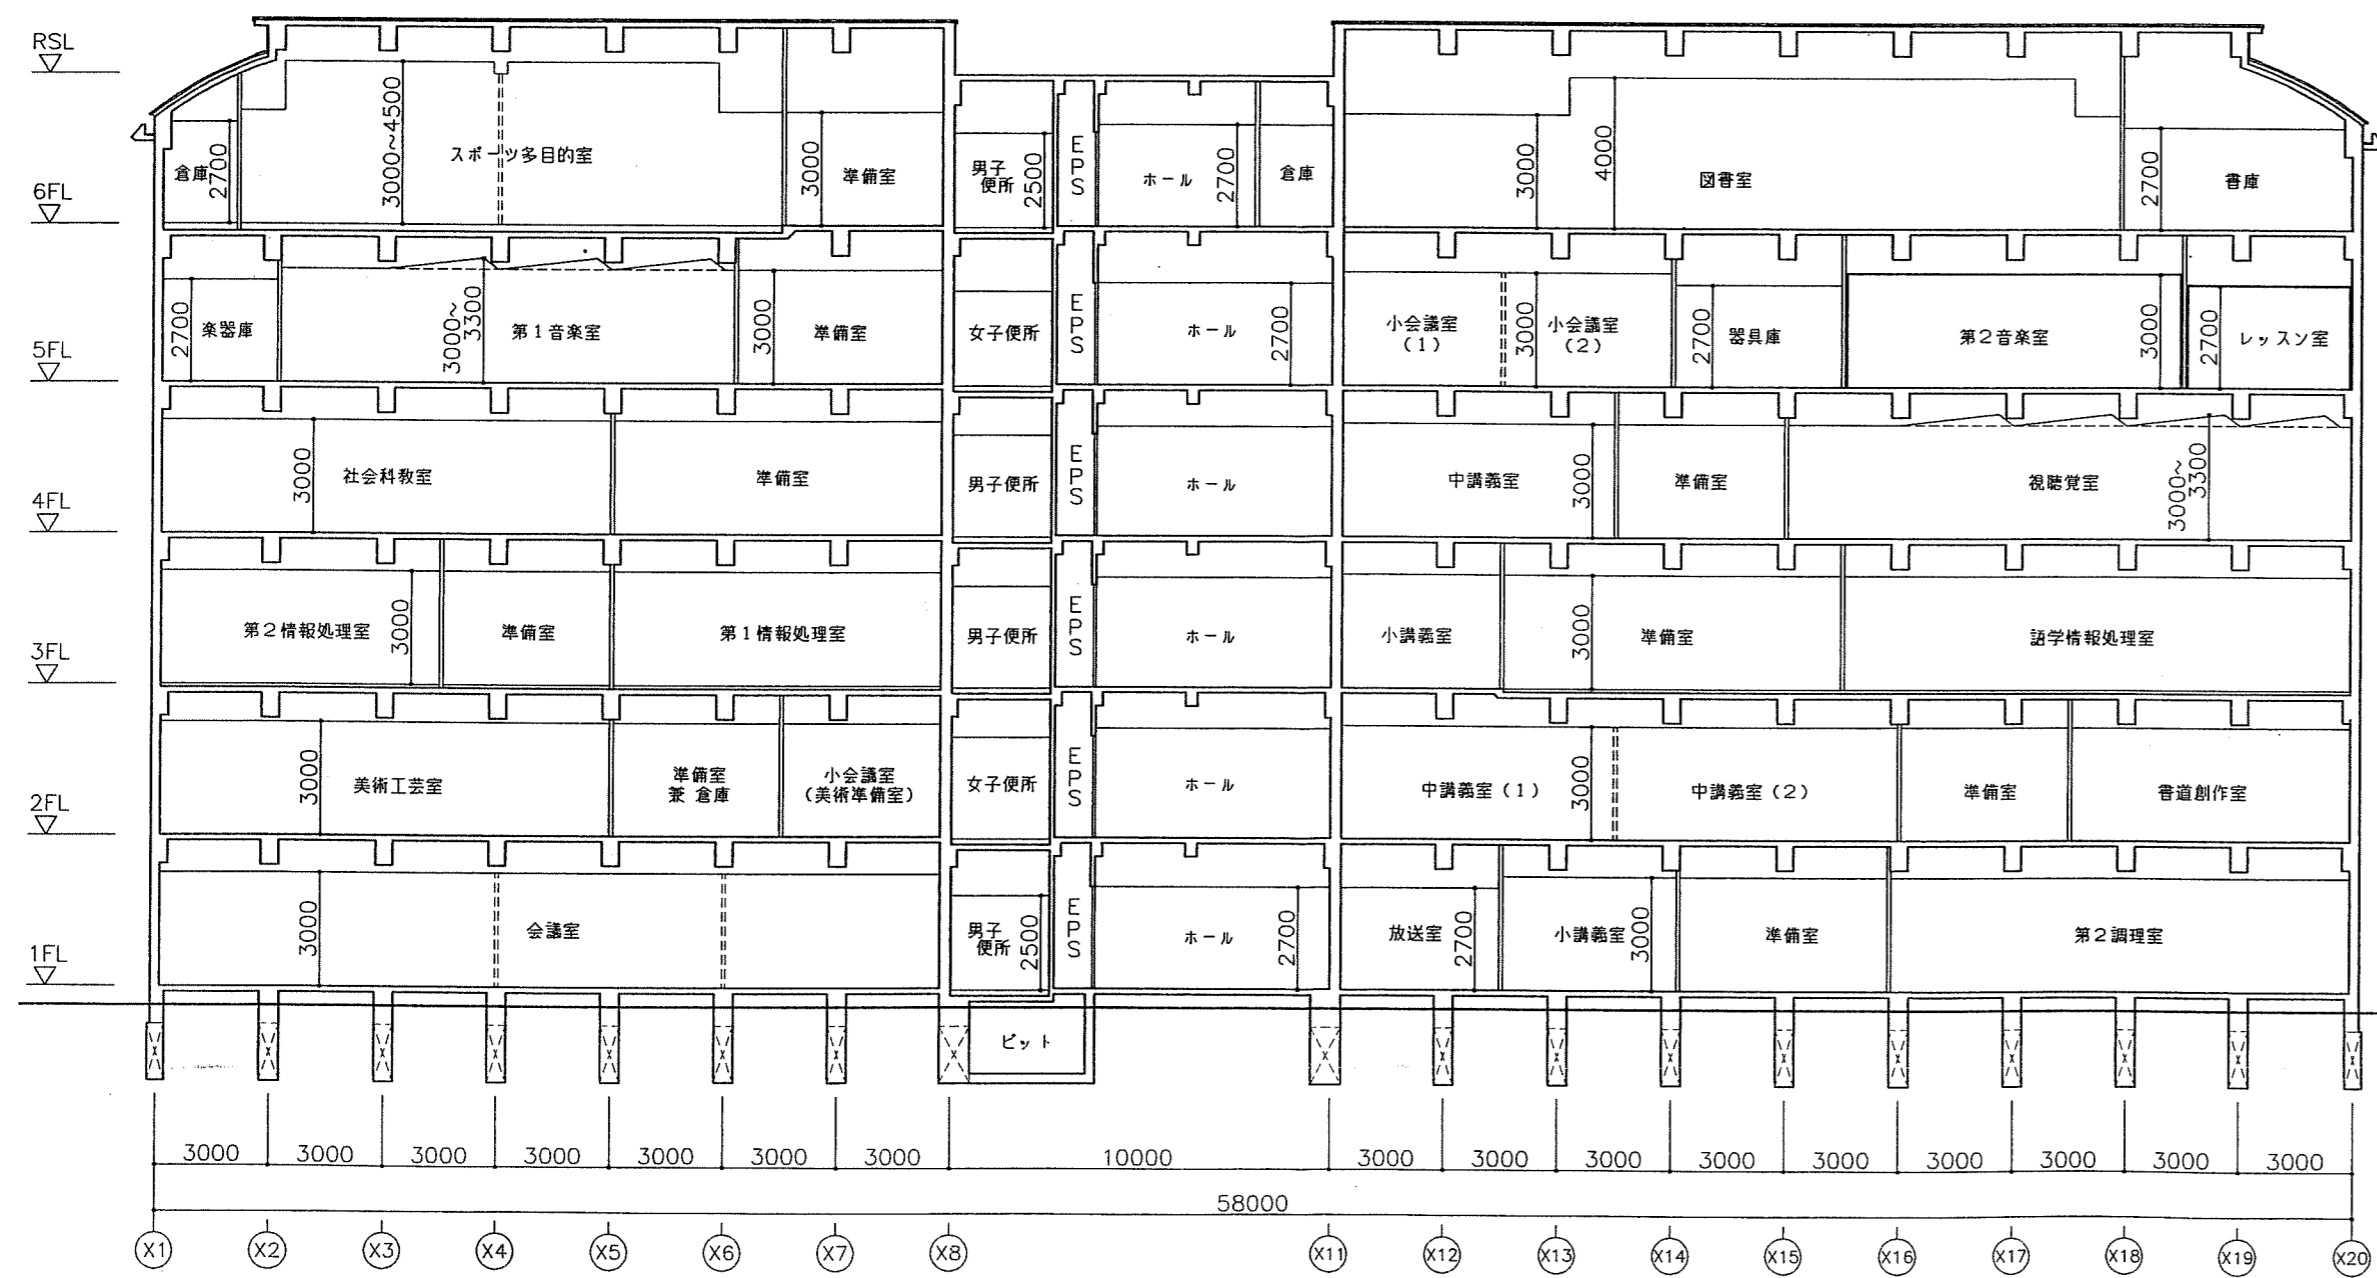

断面図(1) 1:200

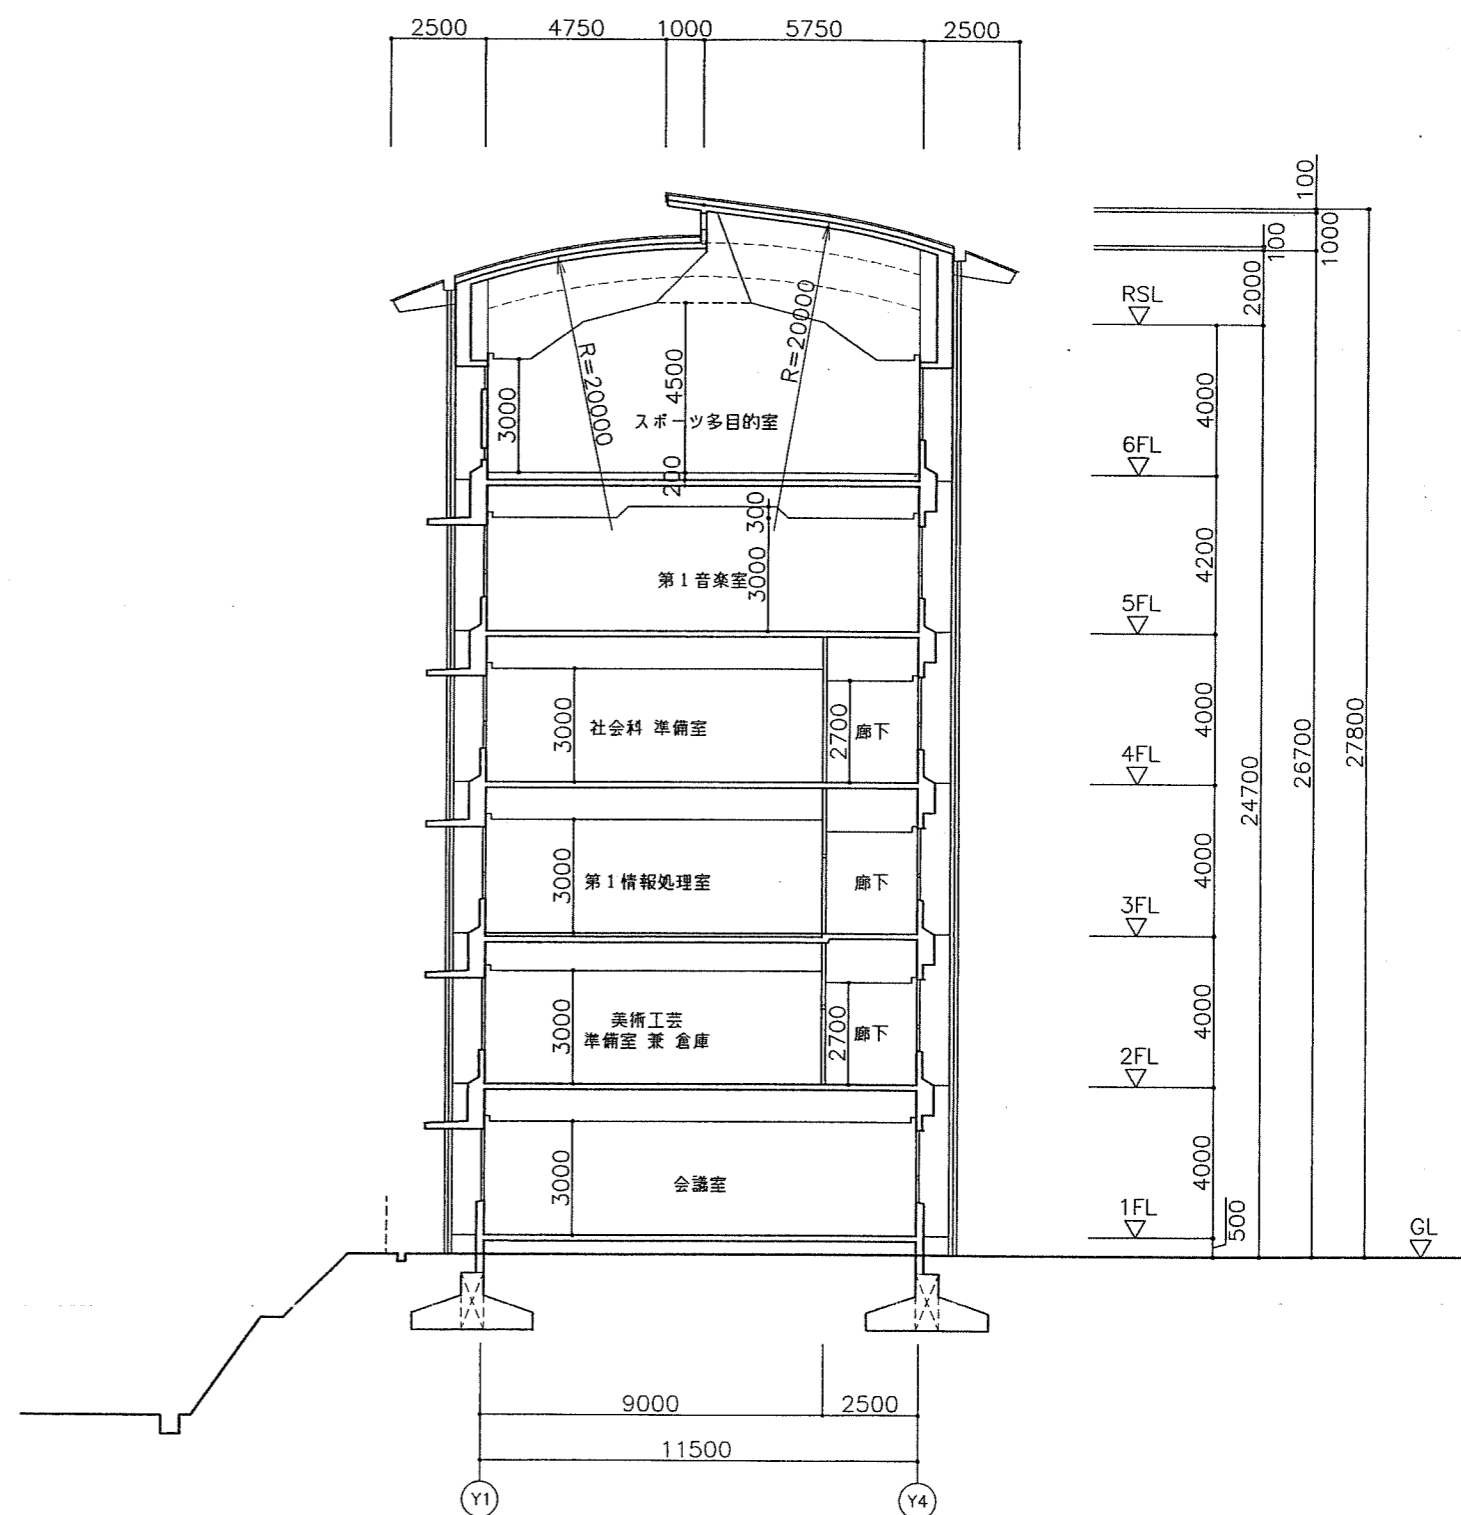

断面図(2) 1:200

広島県土木建築部都市局営繕課

課長	主幹	課長補佐	係長

工事名
広島県立福山誠之館高等学校総合学科整備
新南館(仮称)新築工事

図面内容・縮尺

断面図


1:200

設計

平成10年

図面番号

A-20

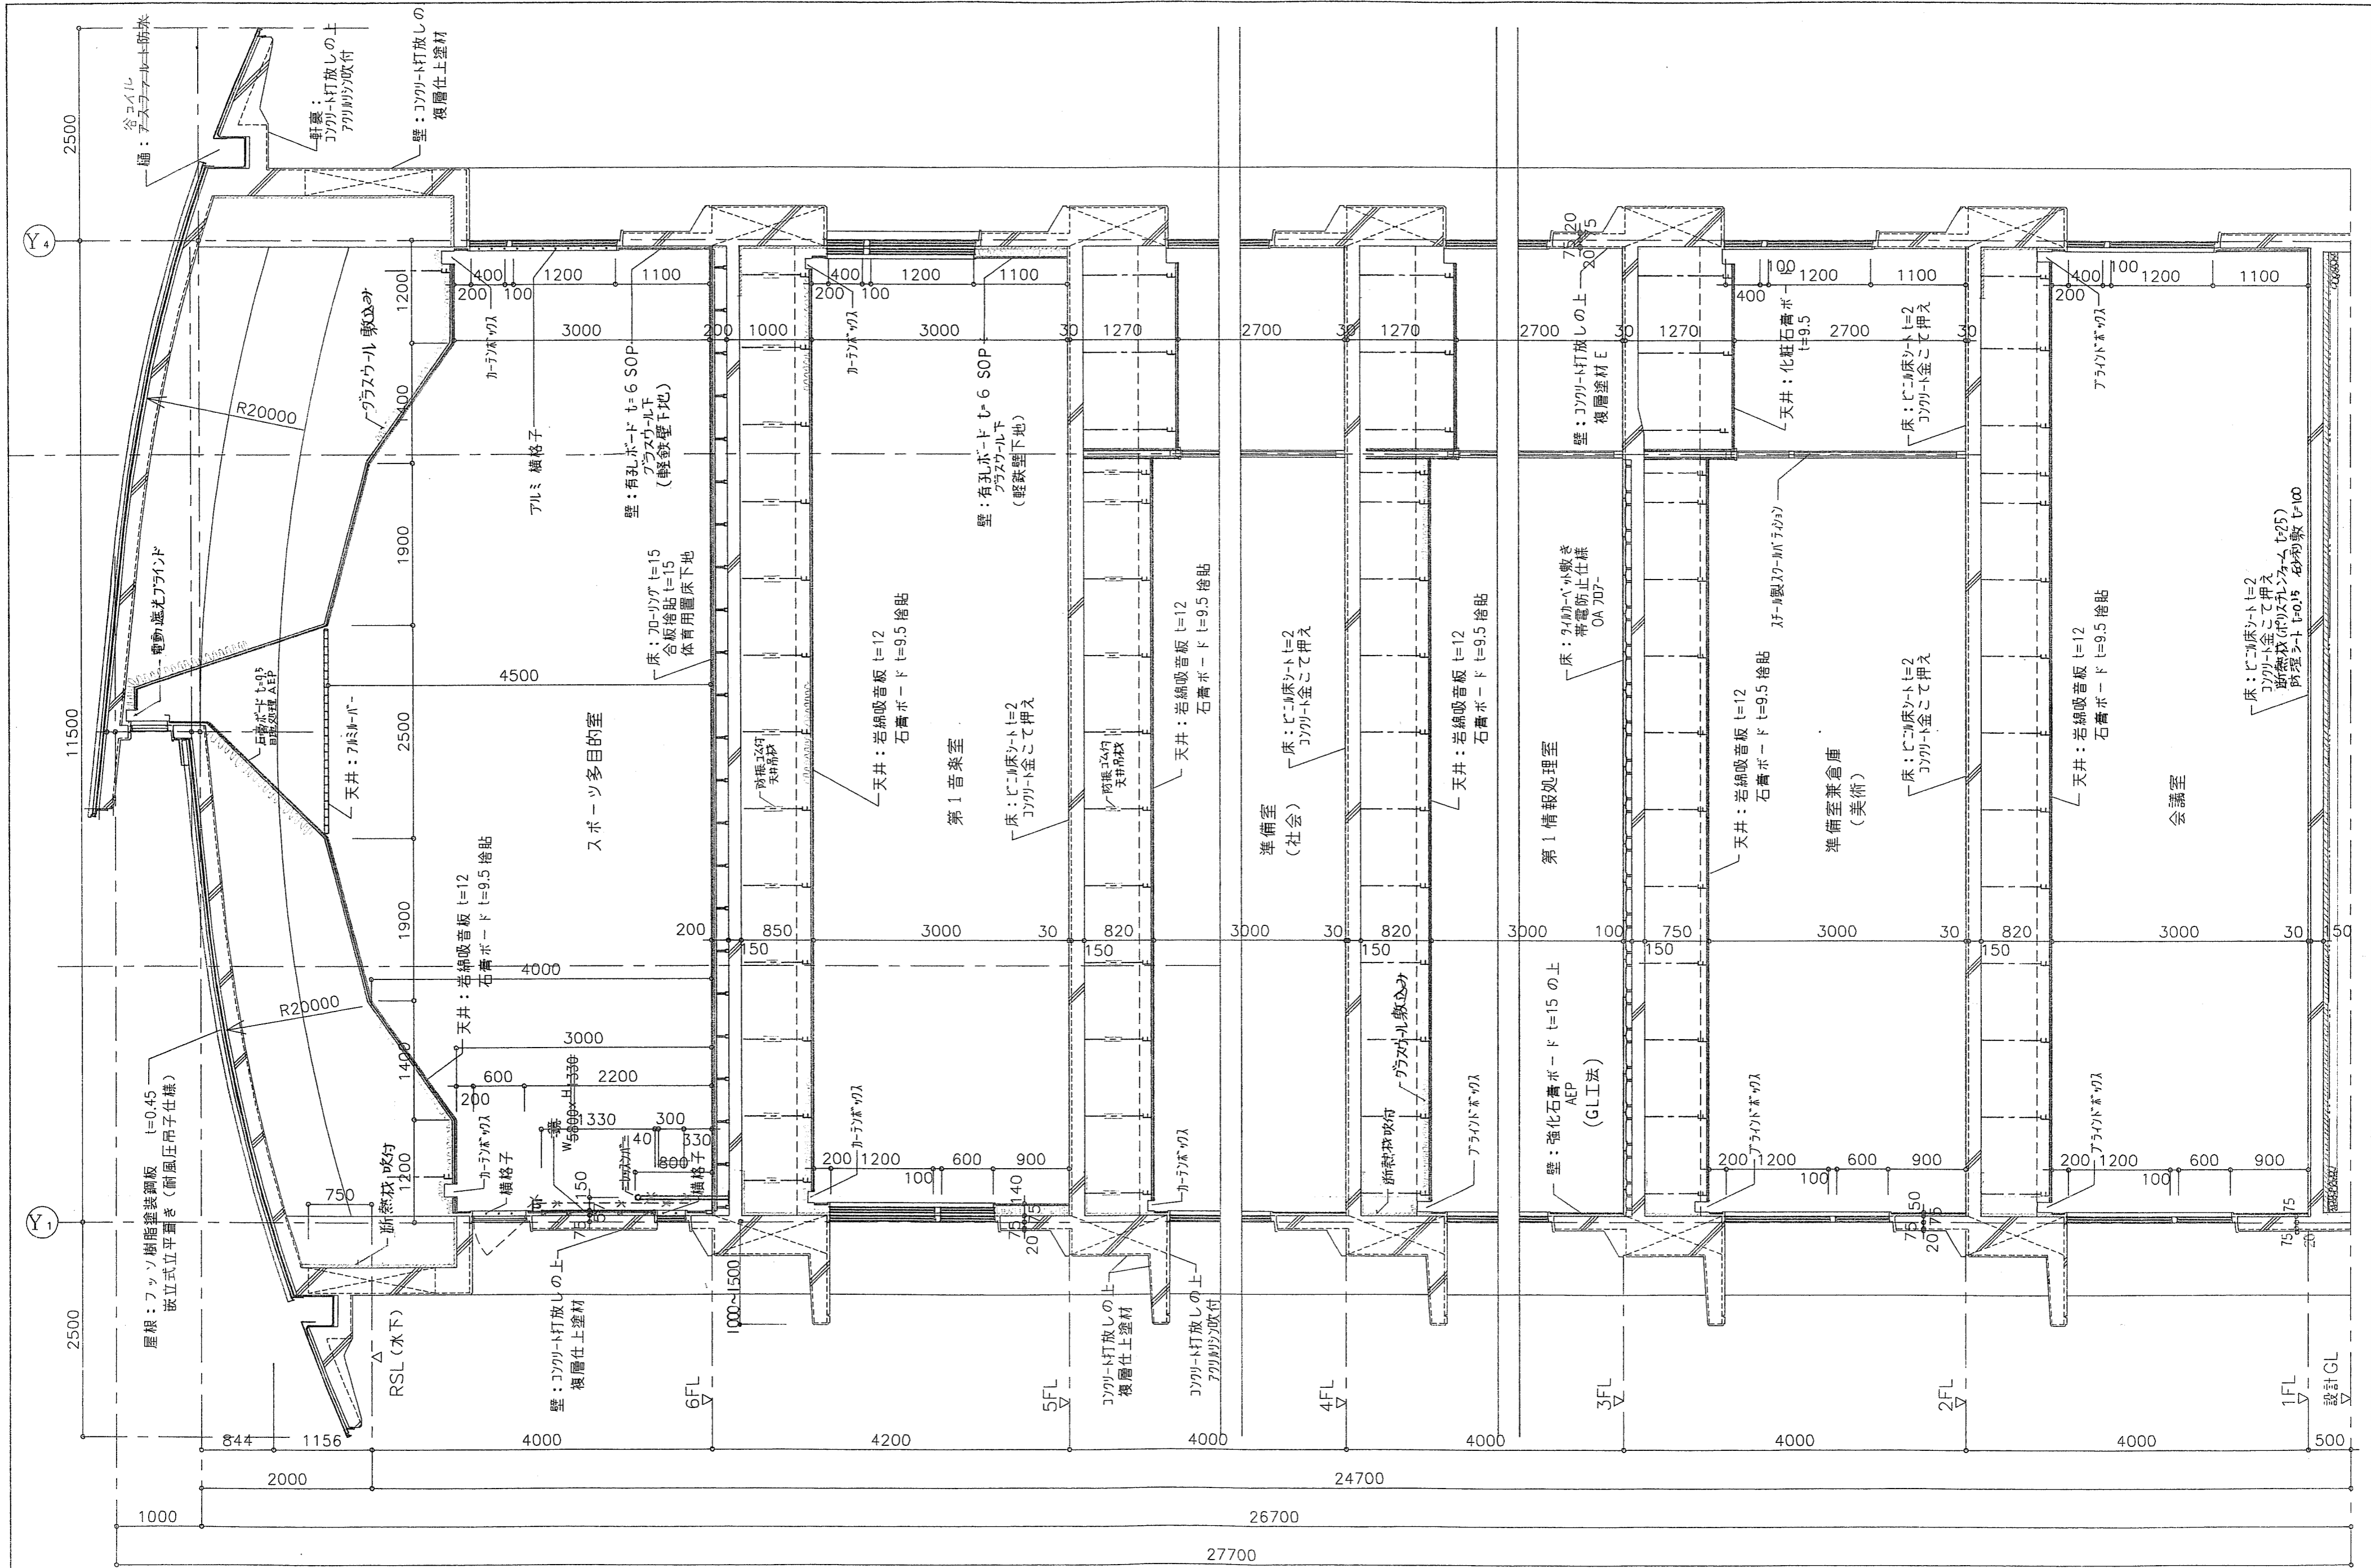



課長	主任	課長補佐	係長

工事名
 広島県立福山誠之館高等学校総合学科整備
 新南館(仮称)新築工事

図面内容・縮尺

矩計図(1) 1:50

設計
 平成10年 A-21
 図面番号

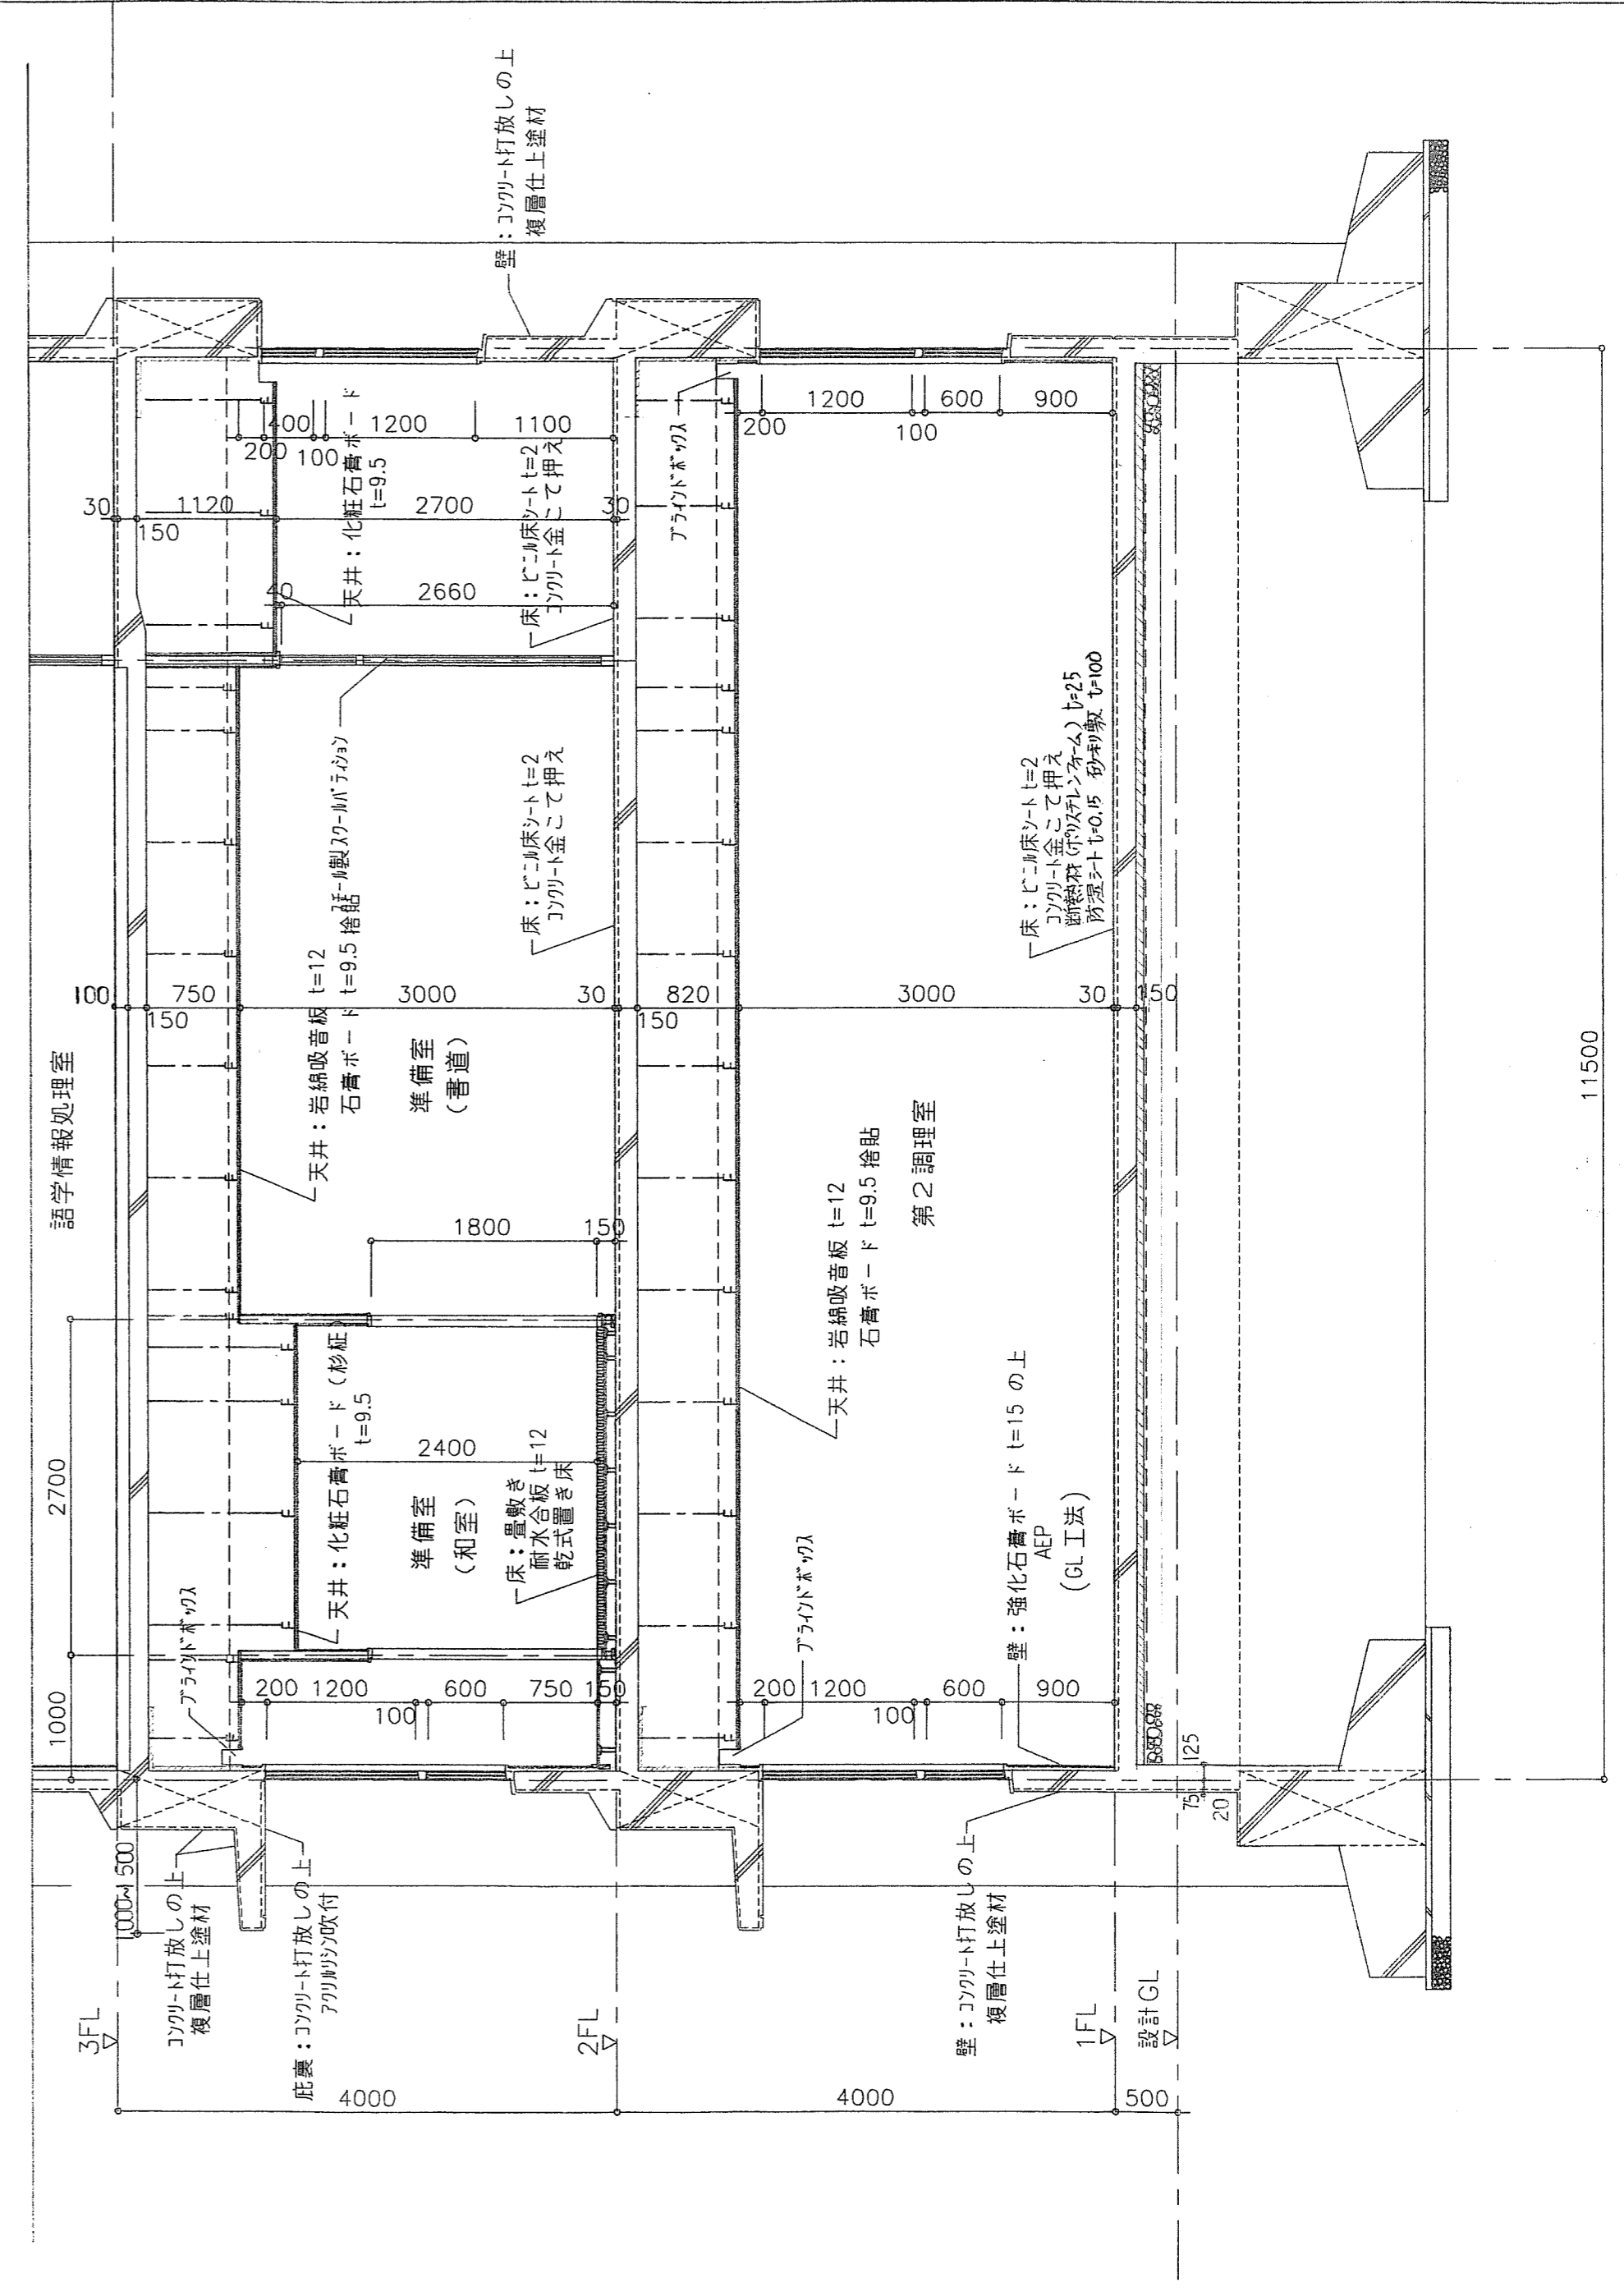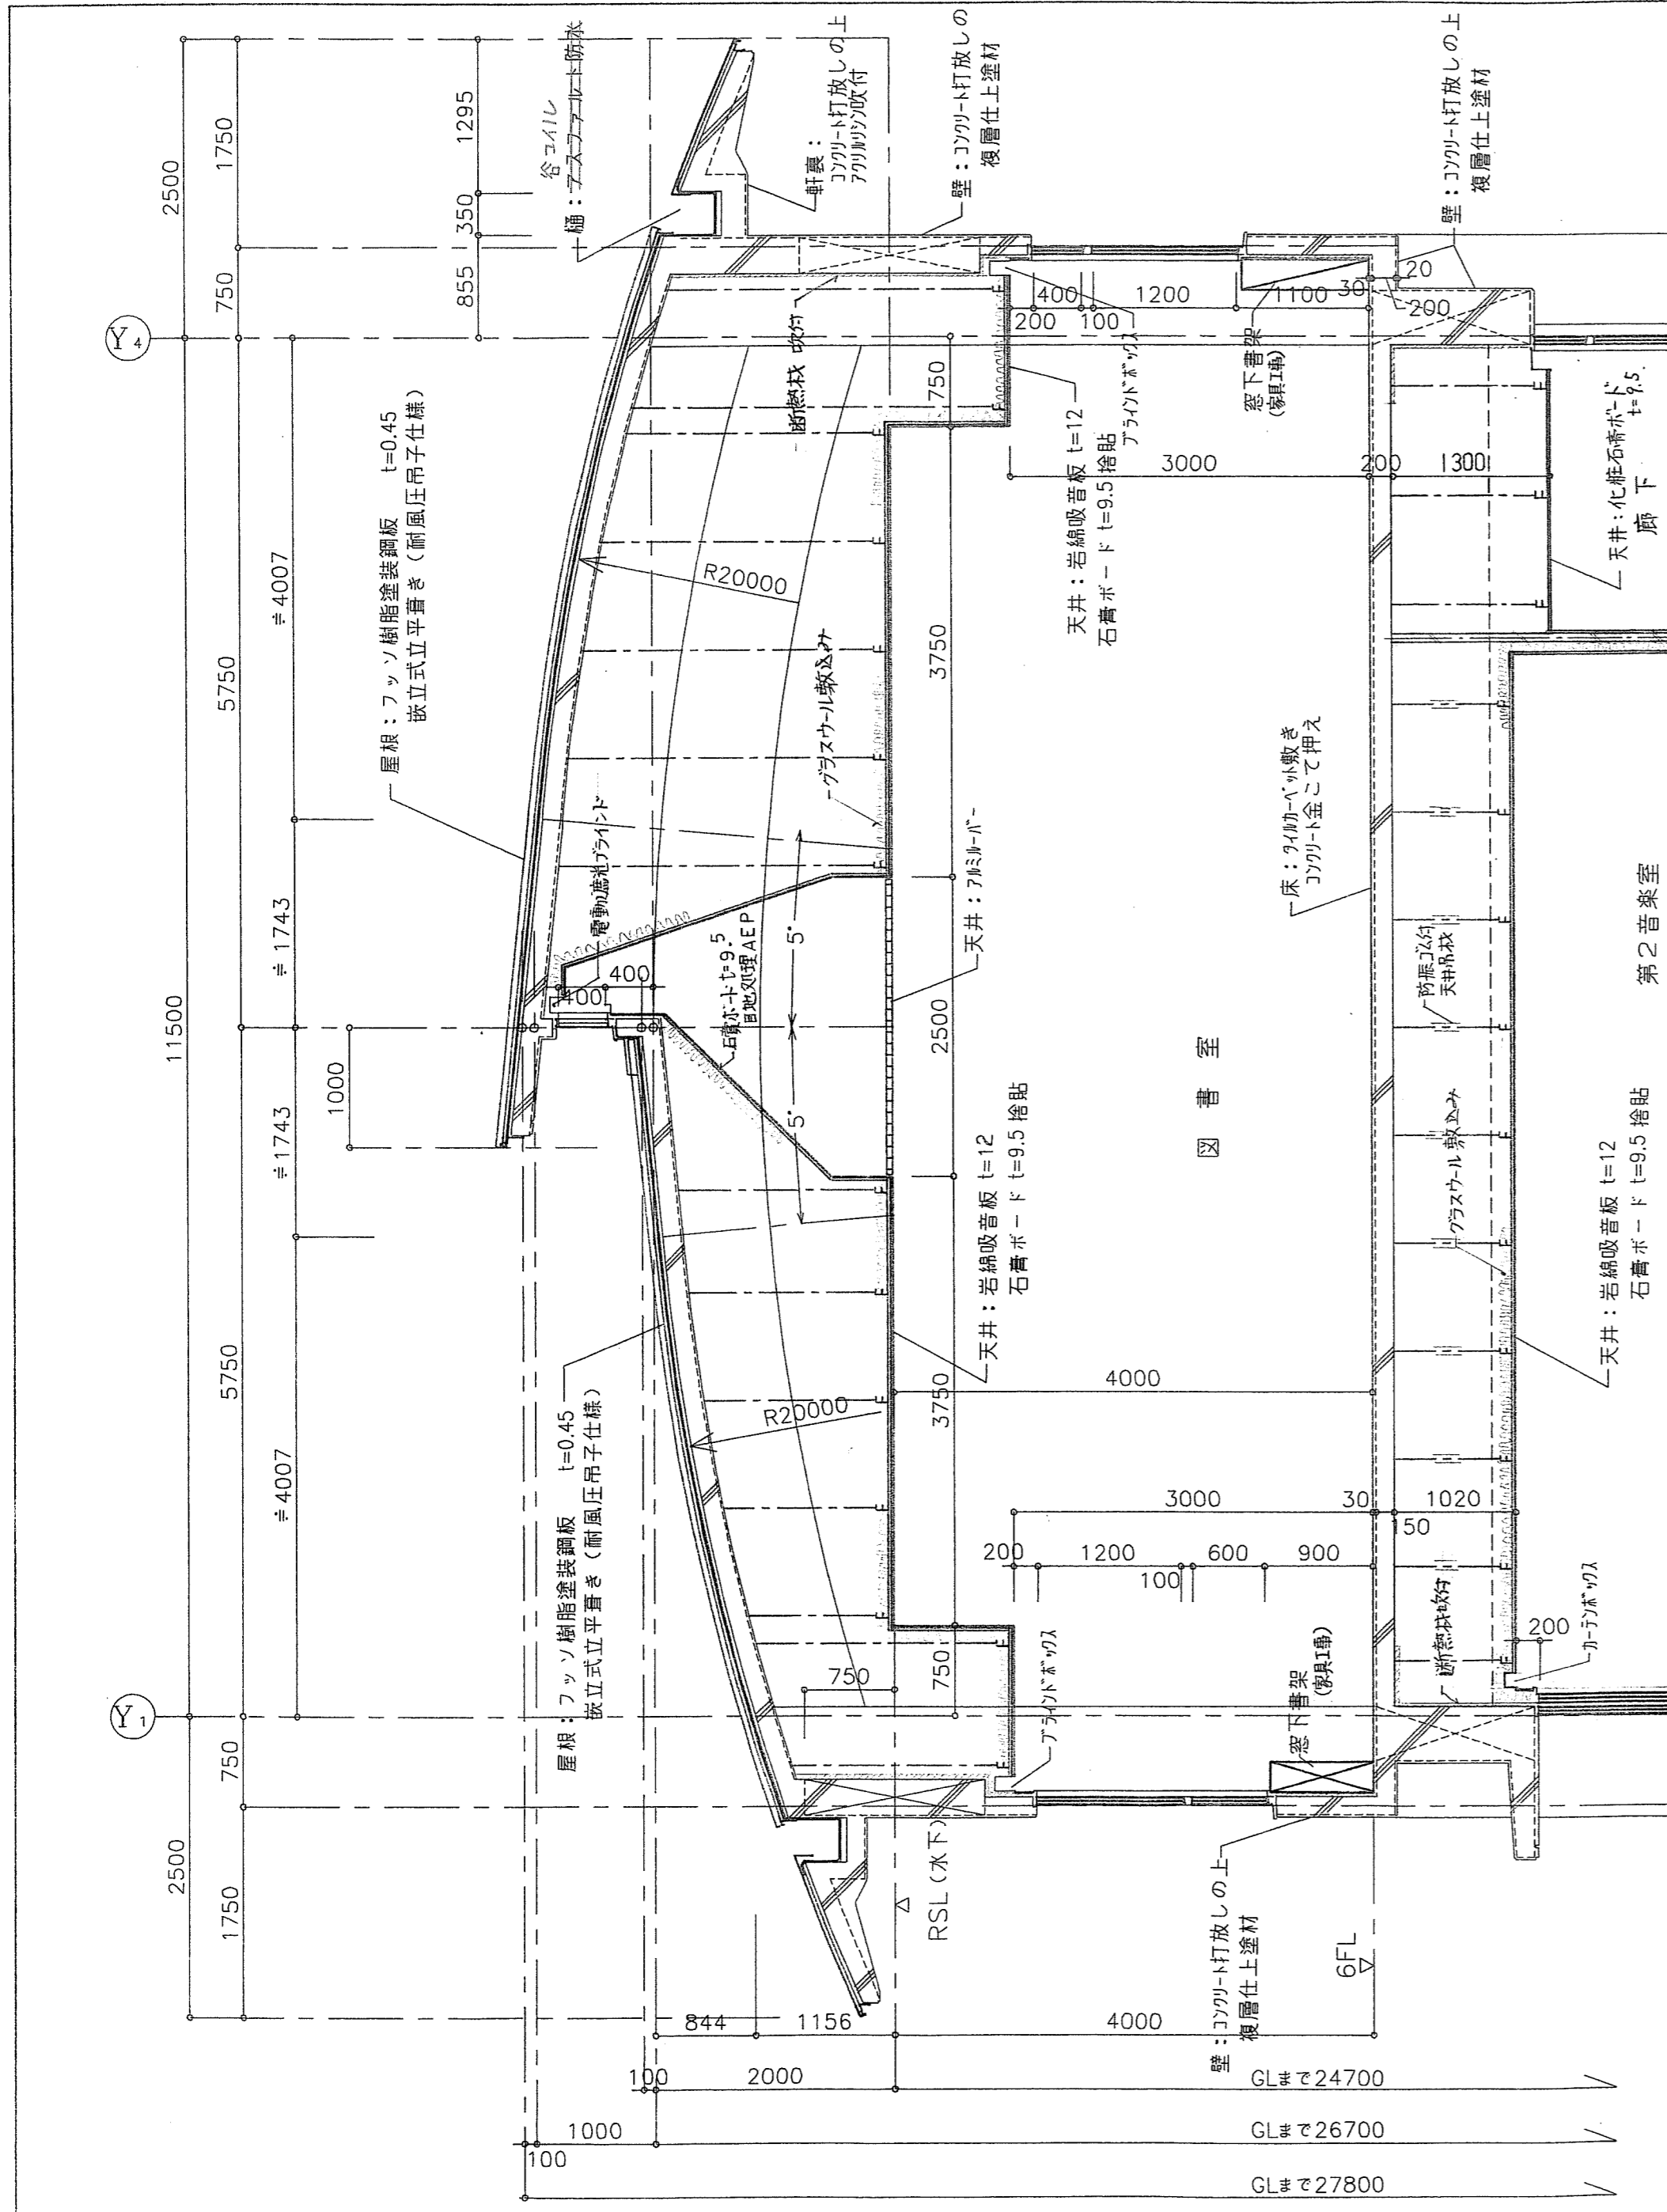

広島県土木建築部都市局営繕課

課長	主任	課長補佐	係長

工事名
 広島県立福山誠之館高等学校総合学科整備
 新南館(仮称)新築工事

図面内容・縮尺

矩計図(2)

1:50

設計
 平成10年

図面番号
 A-22