



附近見取図

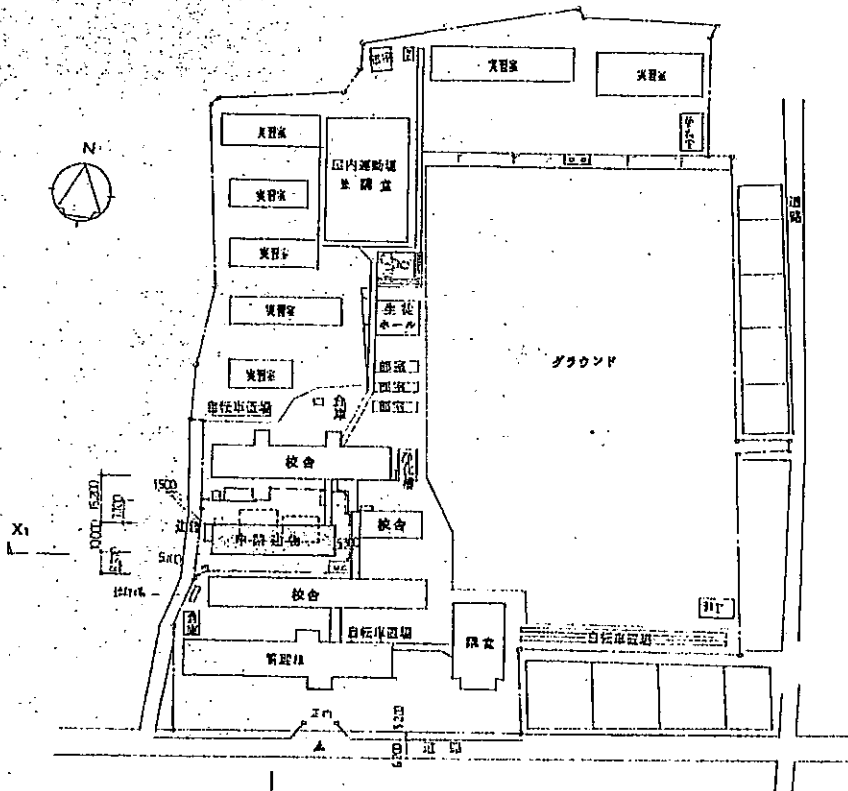


配置図 1/1200

敷地面積 37,602.08

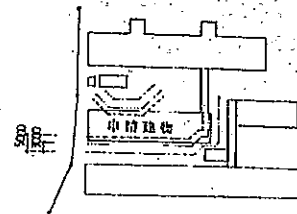


中庭建物
1/500
1000
500
0

中庭建物 1/1200

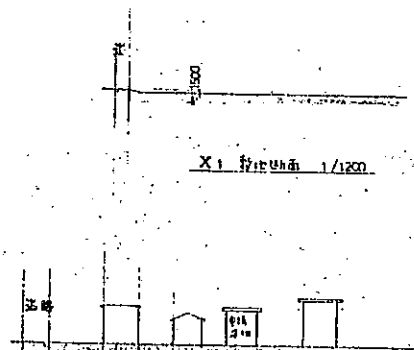


X1 断面 1/1200

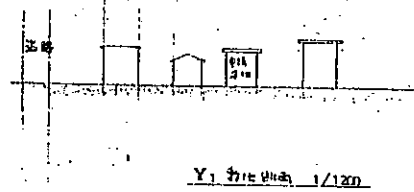






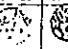

Y1 断面 1/1200

校長	副校長	主任	書記	司書
印	印	印	印	印
昭和 年 月 日				
広島県管轄課				

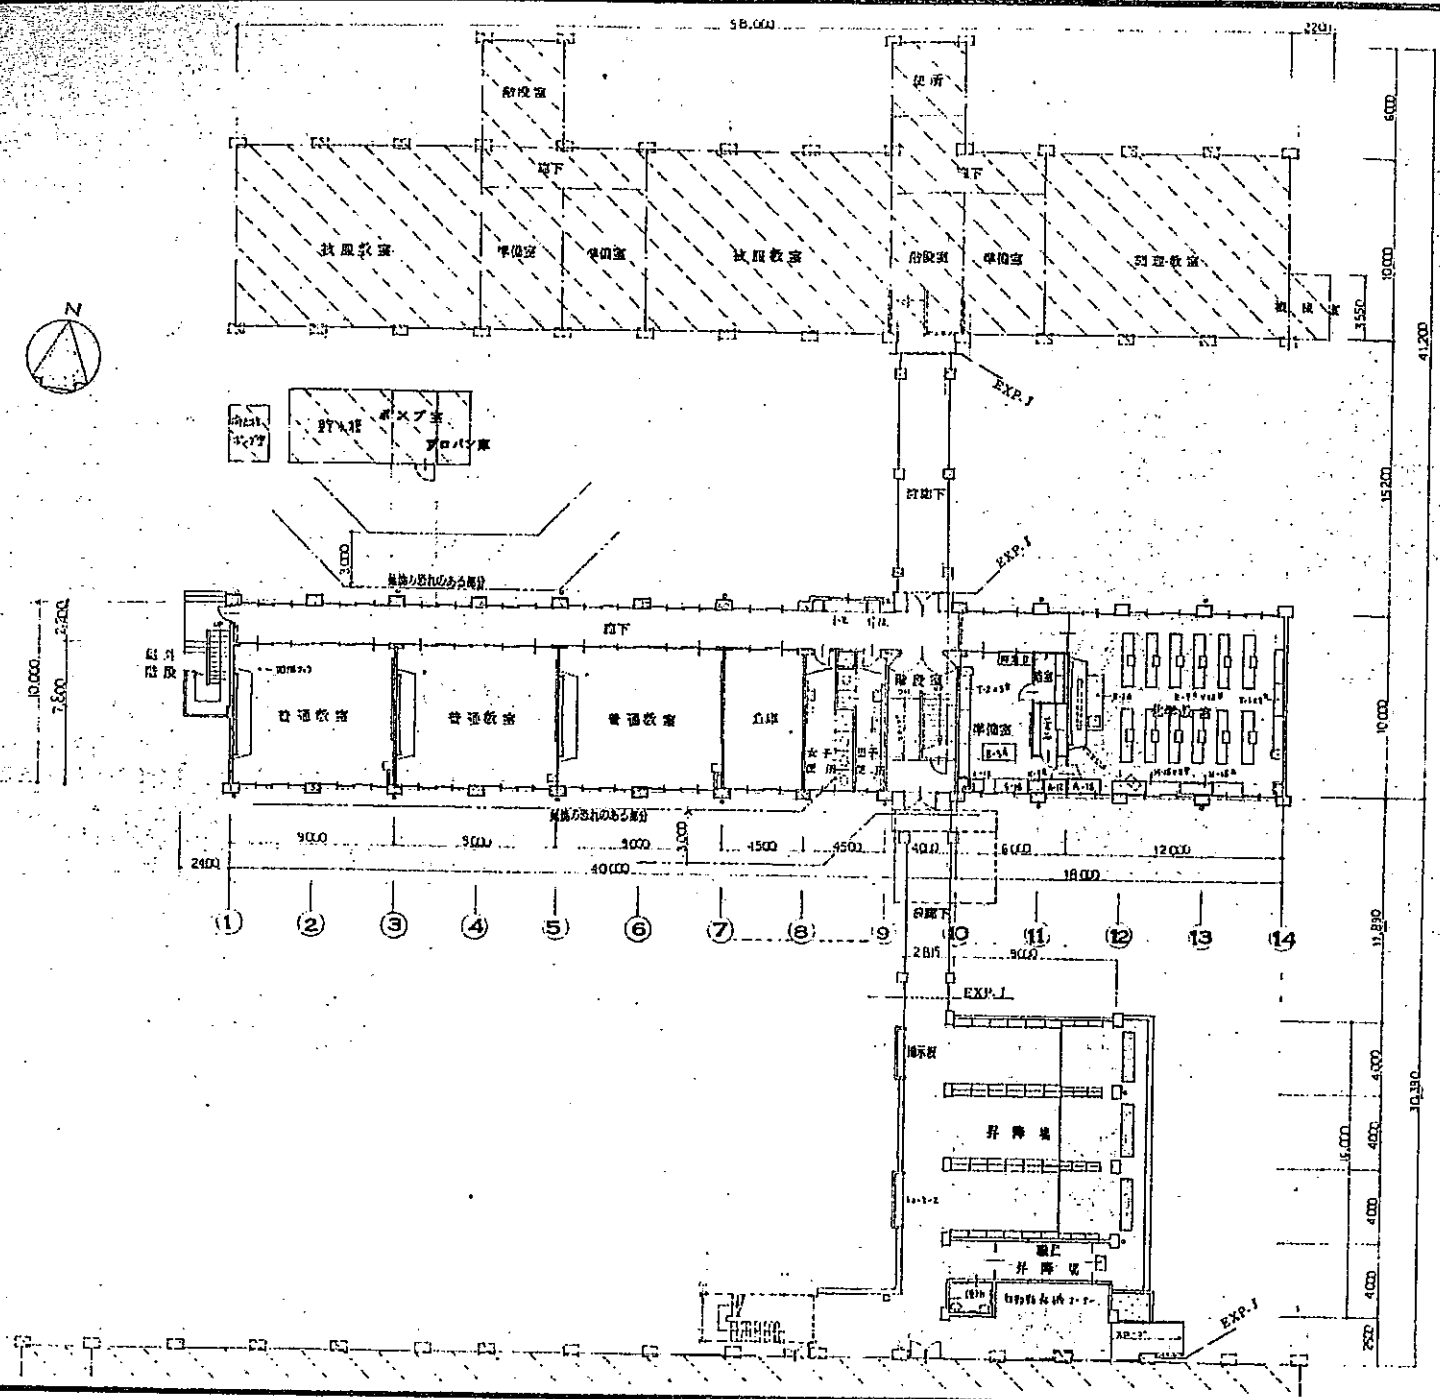
広島県立世賀高等学校校舎新築工事設計図				所長
図番	題目	縮尺	所長	印
6	附近見取図 配置図	1/1200		

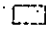

- 凡例
-  在架地物
 -  埋蔵予定
 -  撤却建物(計)

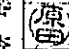調査	設計	監理	校印
			
昭和 58年 9月 日			
広島県立世田高等学校			


広島県立世田高等学校校舎新築 工事設計図			
図面番号	題目	縮尺	所属
7	1階平面図	1/200	棟

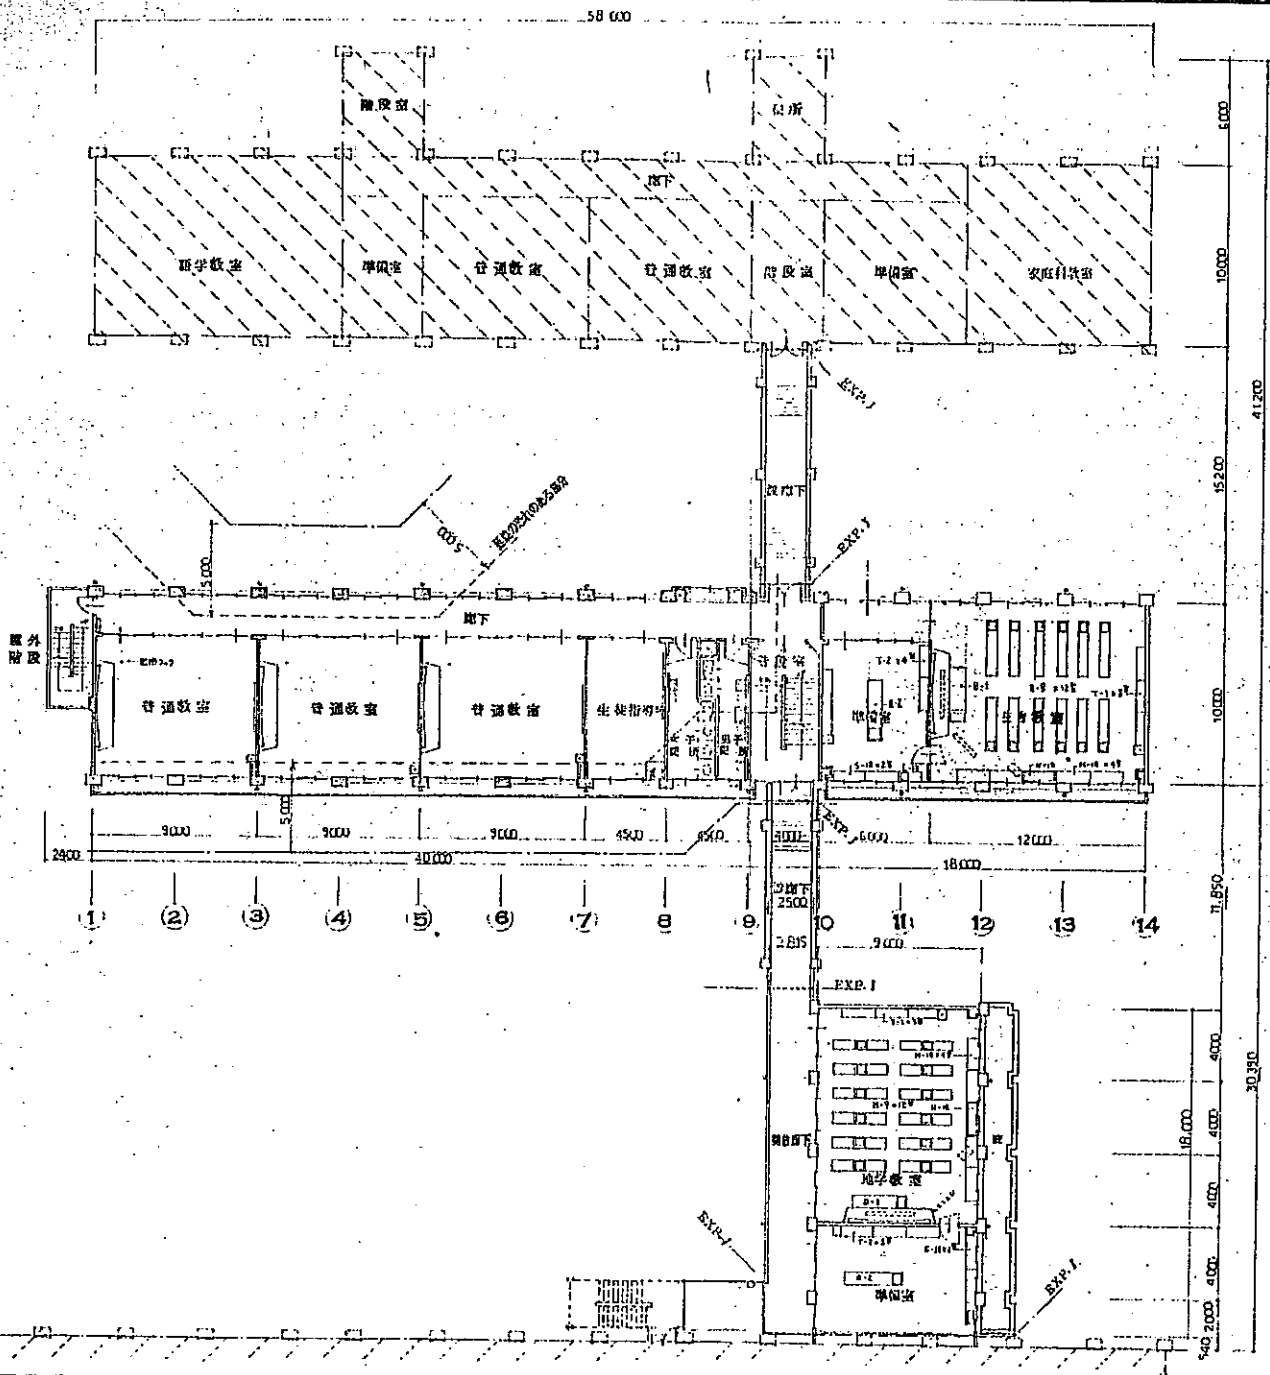



- 凡例
- 表示建筑物
 - 表示台阶

设计	审核	修改	校对
日期 年 月 日			
设计单位 广东工业大学			

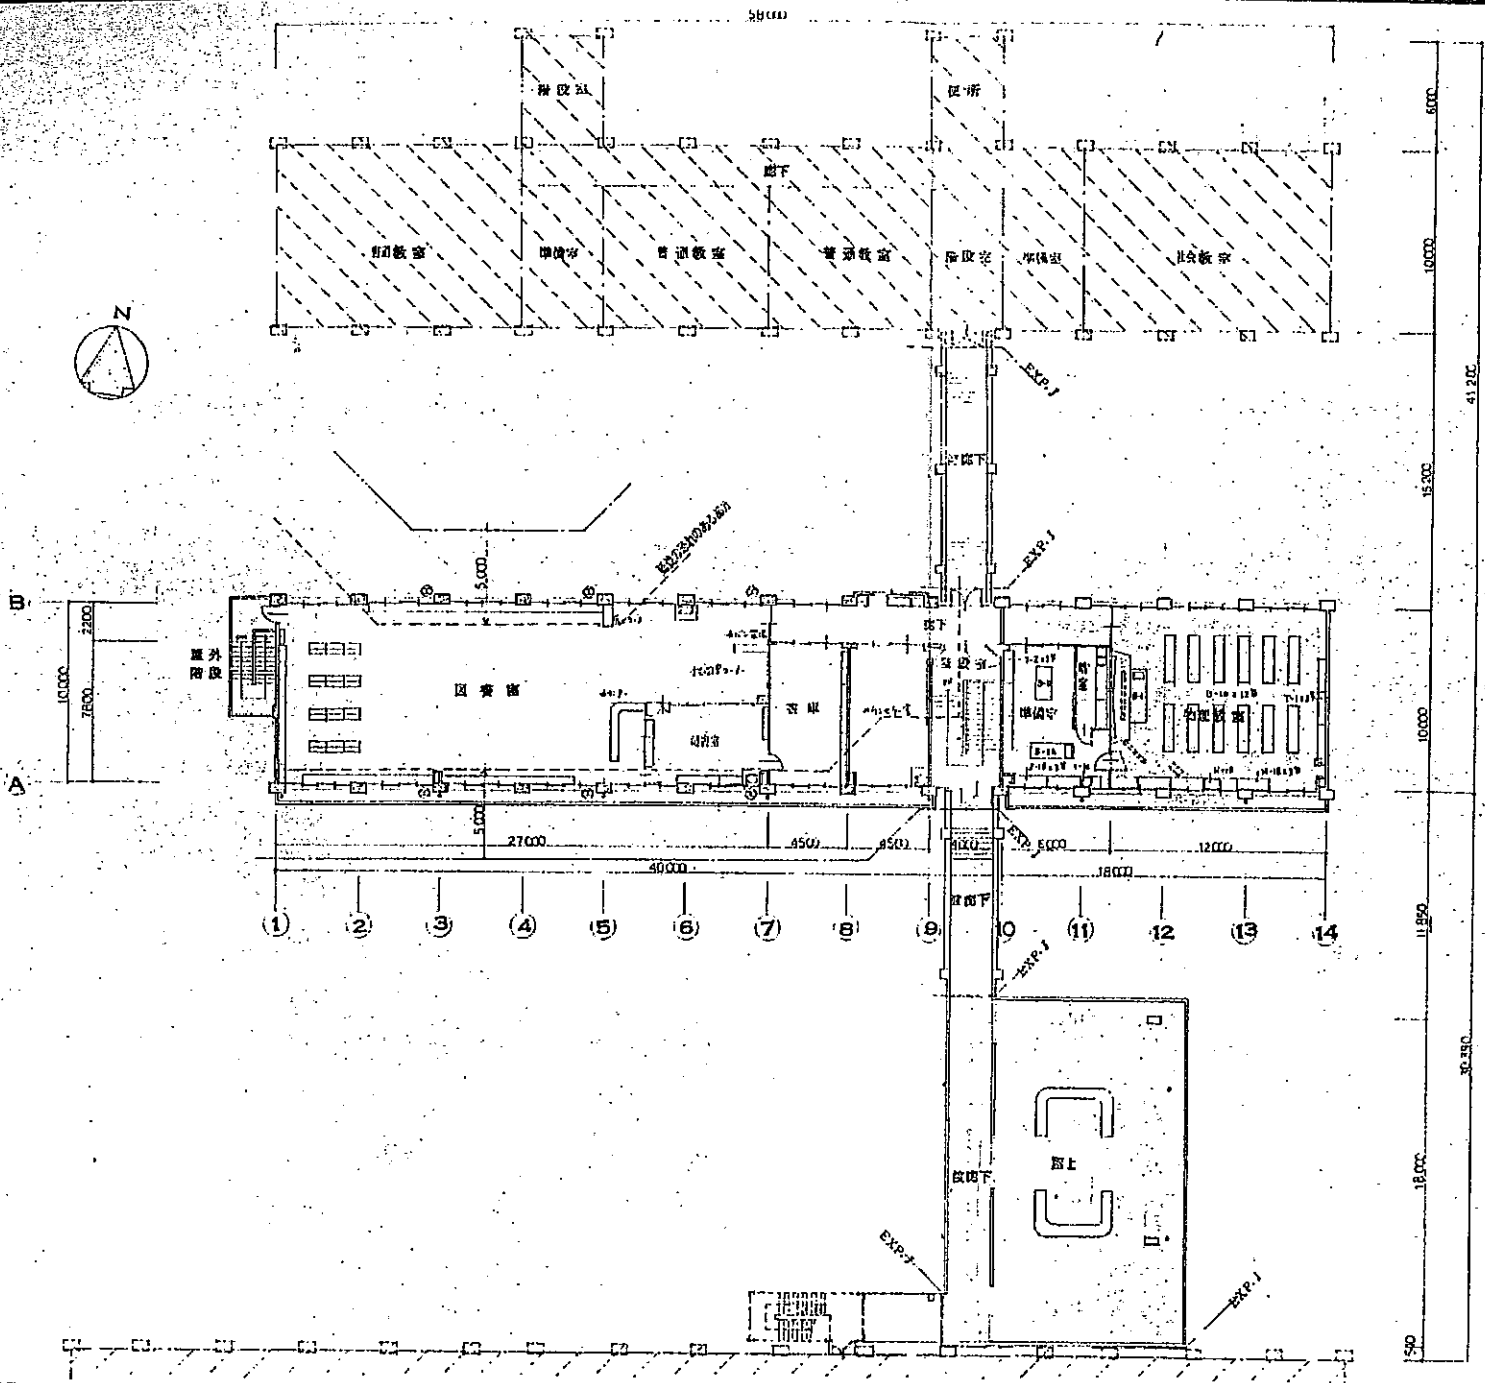广东工业大学新校区新楼工程平面图			
图号	8	比例	1/200
层数	2	名称	2层平面图







凡例

 在案建物
 積算予定

審査	設計	監理	検査	代印
				
昭和 5.8 年 9 月 11 日				
広島県営繕課				


広島県立世田高等学校校舎新築工事設計図				所
図面番号	題目	縮尺	備考	
9	3階平面図	1/200		

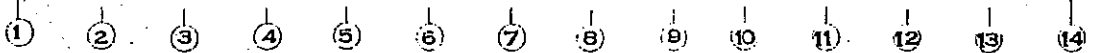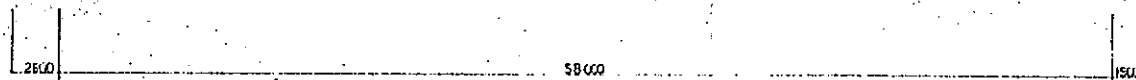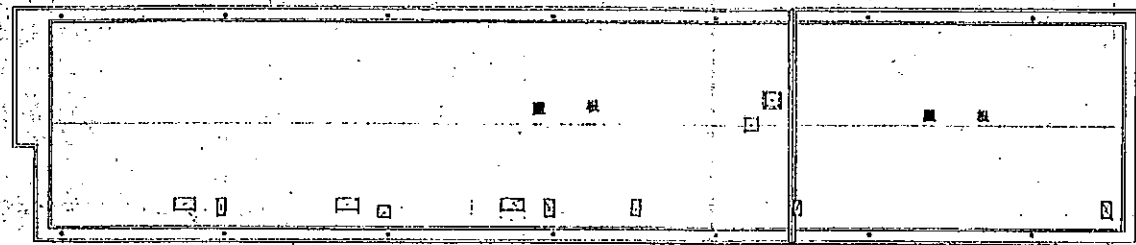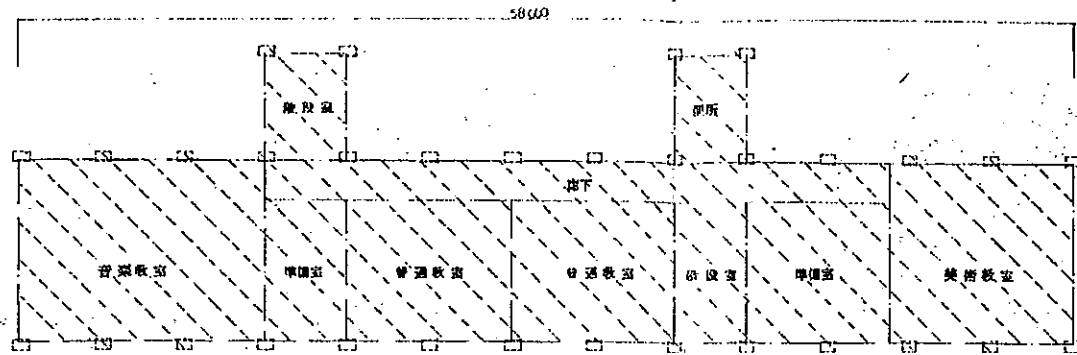

増築予定

監	監	監	監	監
査	査	査	査	査
昭和58年9月 日				
広島県営繕課				

広島県立世田高等学校校舎新築工事設計図			
図面番号	題目	縮尺	所属
10	R階平面図	1/200	

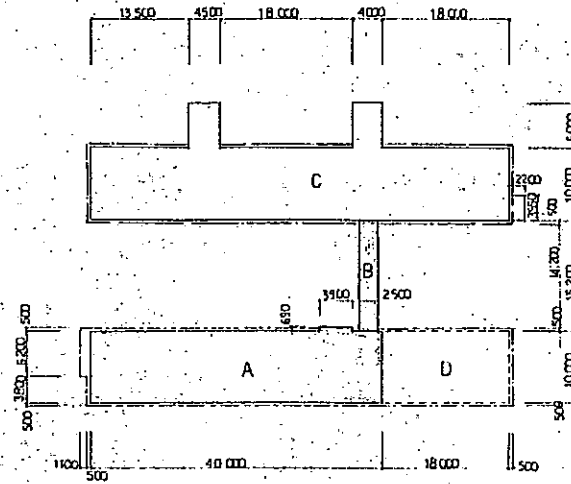

配置図 1/500


- A, B ---- 申請建物
- C ---- 在来建物
- D ---- 増築予定

面積表 (m²)


		A	B	C	D	A+B	合計 (A+B+C+D)
階面積	1階	402.691	38.0	638.81	180.0	440.691	1259.501
	2階	402.691	38.0	631.0	180.0	440.691	1251.691
	3階	402.691	—	631.0	180.0	402.691	1213.691
	4階	—	—	631.0	—	—	631.0
延床面積		1208.073	76.0	2531.81	540.0	1284.073	4355.883
建築面積		453.611	35.5	727.035	203.5	489.111	1419.546
計算式		A ... $40.0 \times 10.0 + 3.9 \times 0.691 = 402.691$ B ... $15.2 \times 2.5 = 38.0$ C ... $58.0 \times 10.0 + 4.5 \times 6.0 + 4.0 \times 6.0 + 631.0$ (1F ... 631.0, 355 + 22 = 638.81) D ... $18.0 \times 10.0 = 180.0$ 建築面積 $(40.0 + 40.0 - 3.9) \times 0.5 + 6.7 \times 1.5 + 4.3 \times 0.5 + 402.691 = 453.611$					



広島県立世田高等学校校舎新築工事設計図			
図面番号	題名	縮尺	所属
11	面積表	1/500	

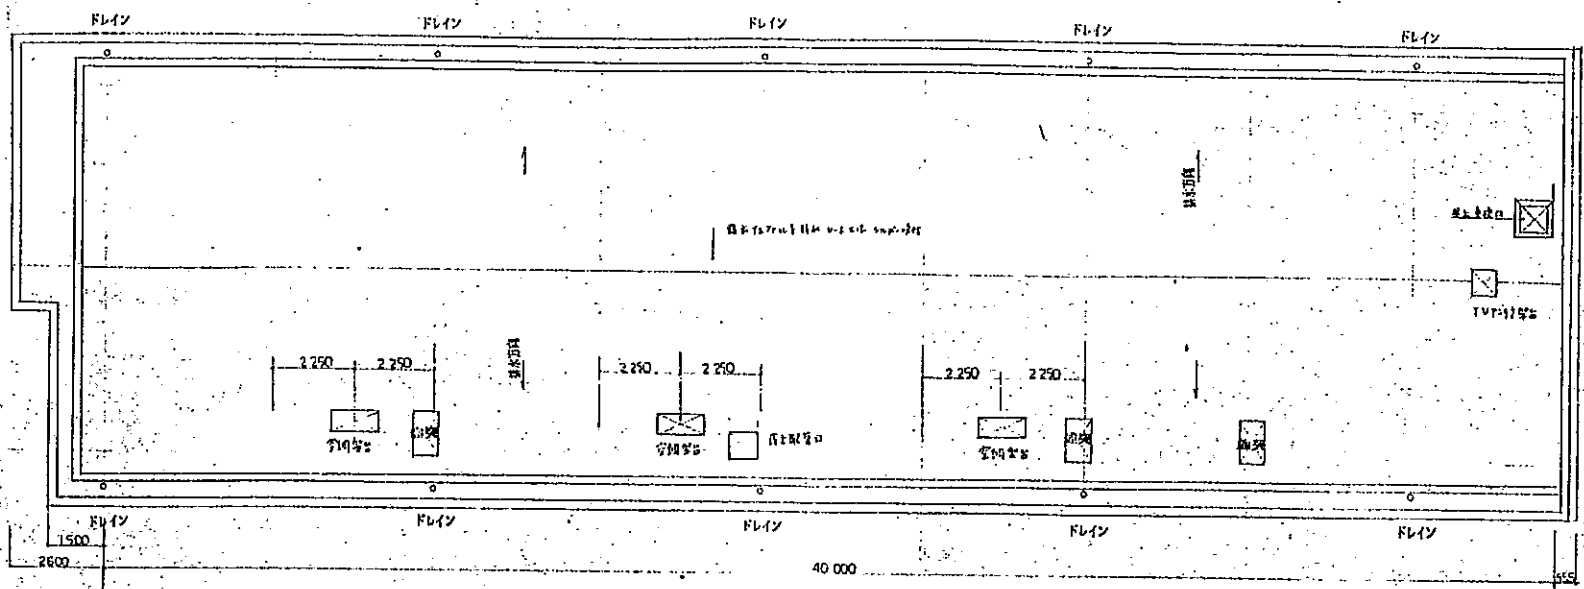


屋根伏図

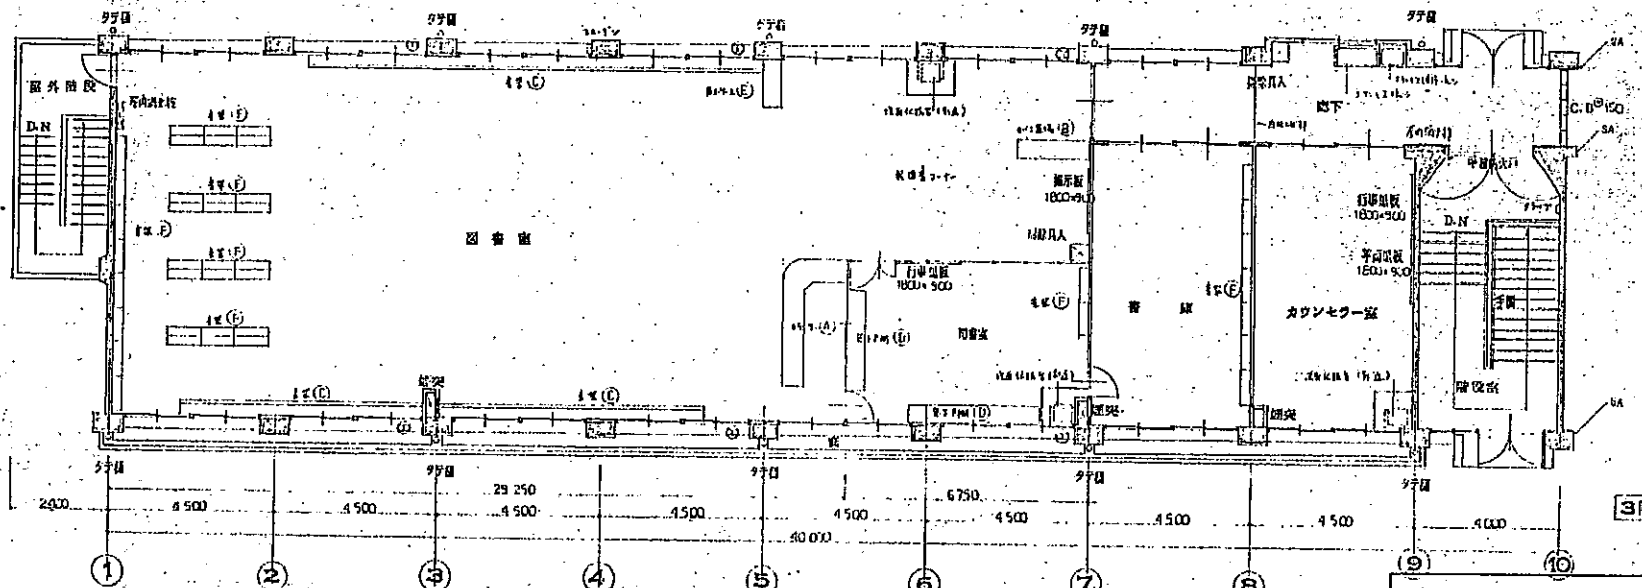


3階平面図

設計	監理	建築	構造	設備	電気	機械	衛生	消防	その他
○	○	○	○	○	○	○	○	○	○
○	○	○	○	○	○	○	○	○	○


広島県立世帯高等学校校舎新築工事設計図			用
図面番号	題目	縮尺	別
14	3階平面図・屋根伏図	1/100	

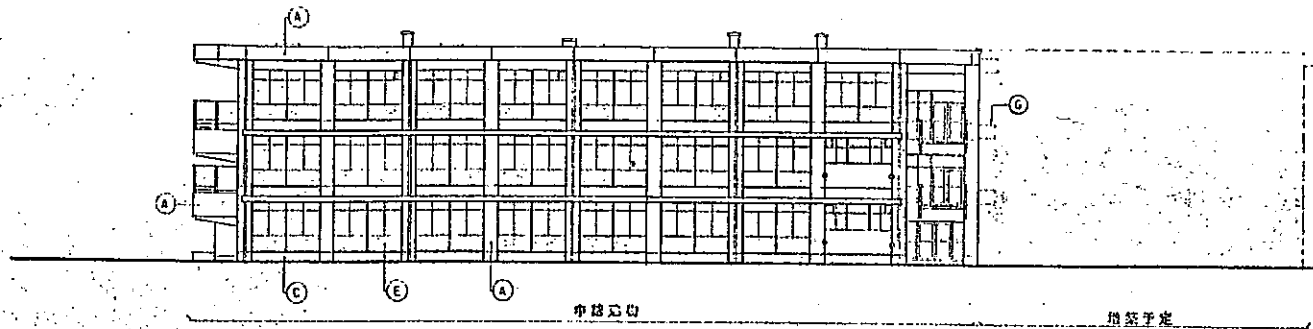


前面立面图 1/200

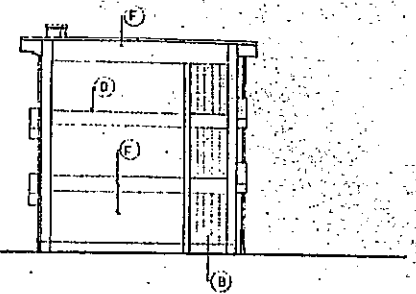

右侧立面图 1/200

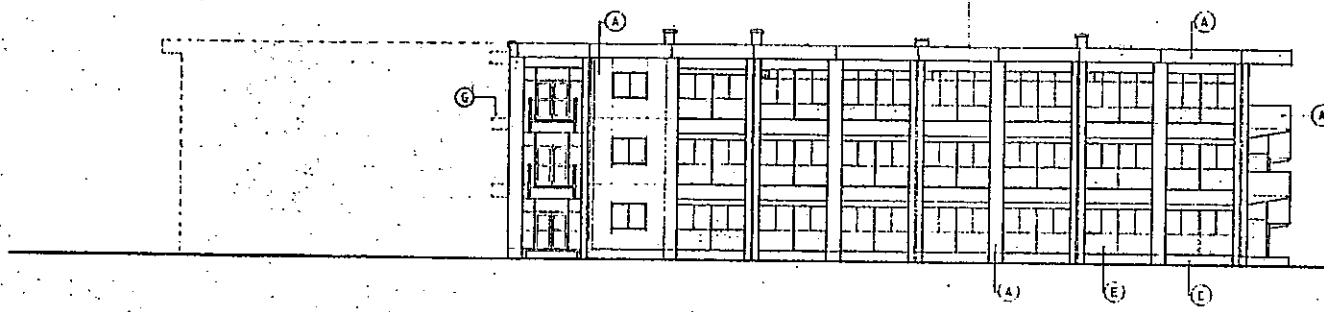

后面立面图 1/200

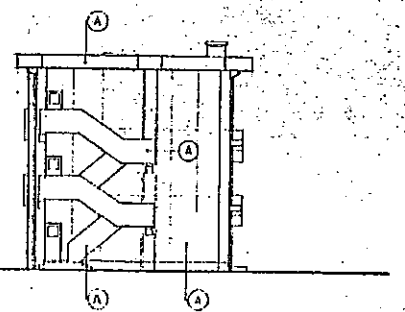



左侧立面图 1/200

注上表

A	2011-11-11 2011	E	2011-11-11 2011
B	2011-11-11 2011	F	2011-11-11 2011
C	2011-11-11 2011	G	2011-11-11 2011
D	2011-11-11 2011	H	2011-11-11 2011


廣島県立世羅高等学校新築工事設計図
 15
 立面图
 1/200

图例	15	立面图	1/200
----	----	-----	-------

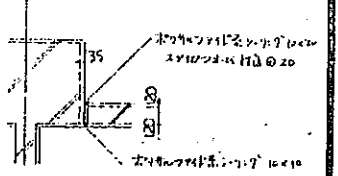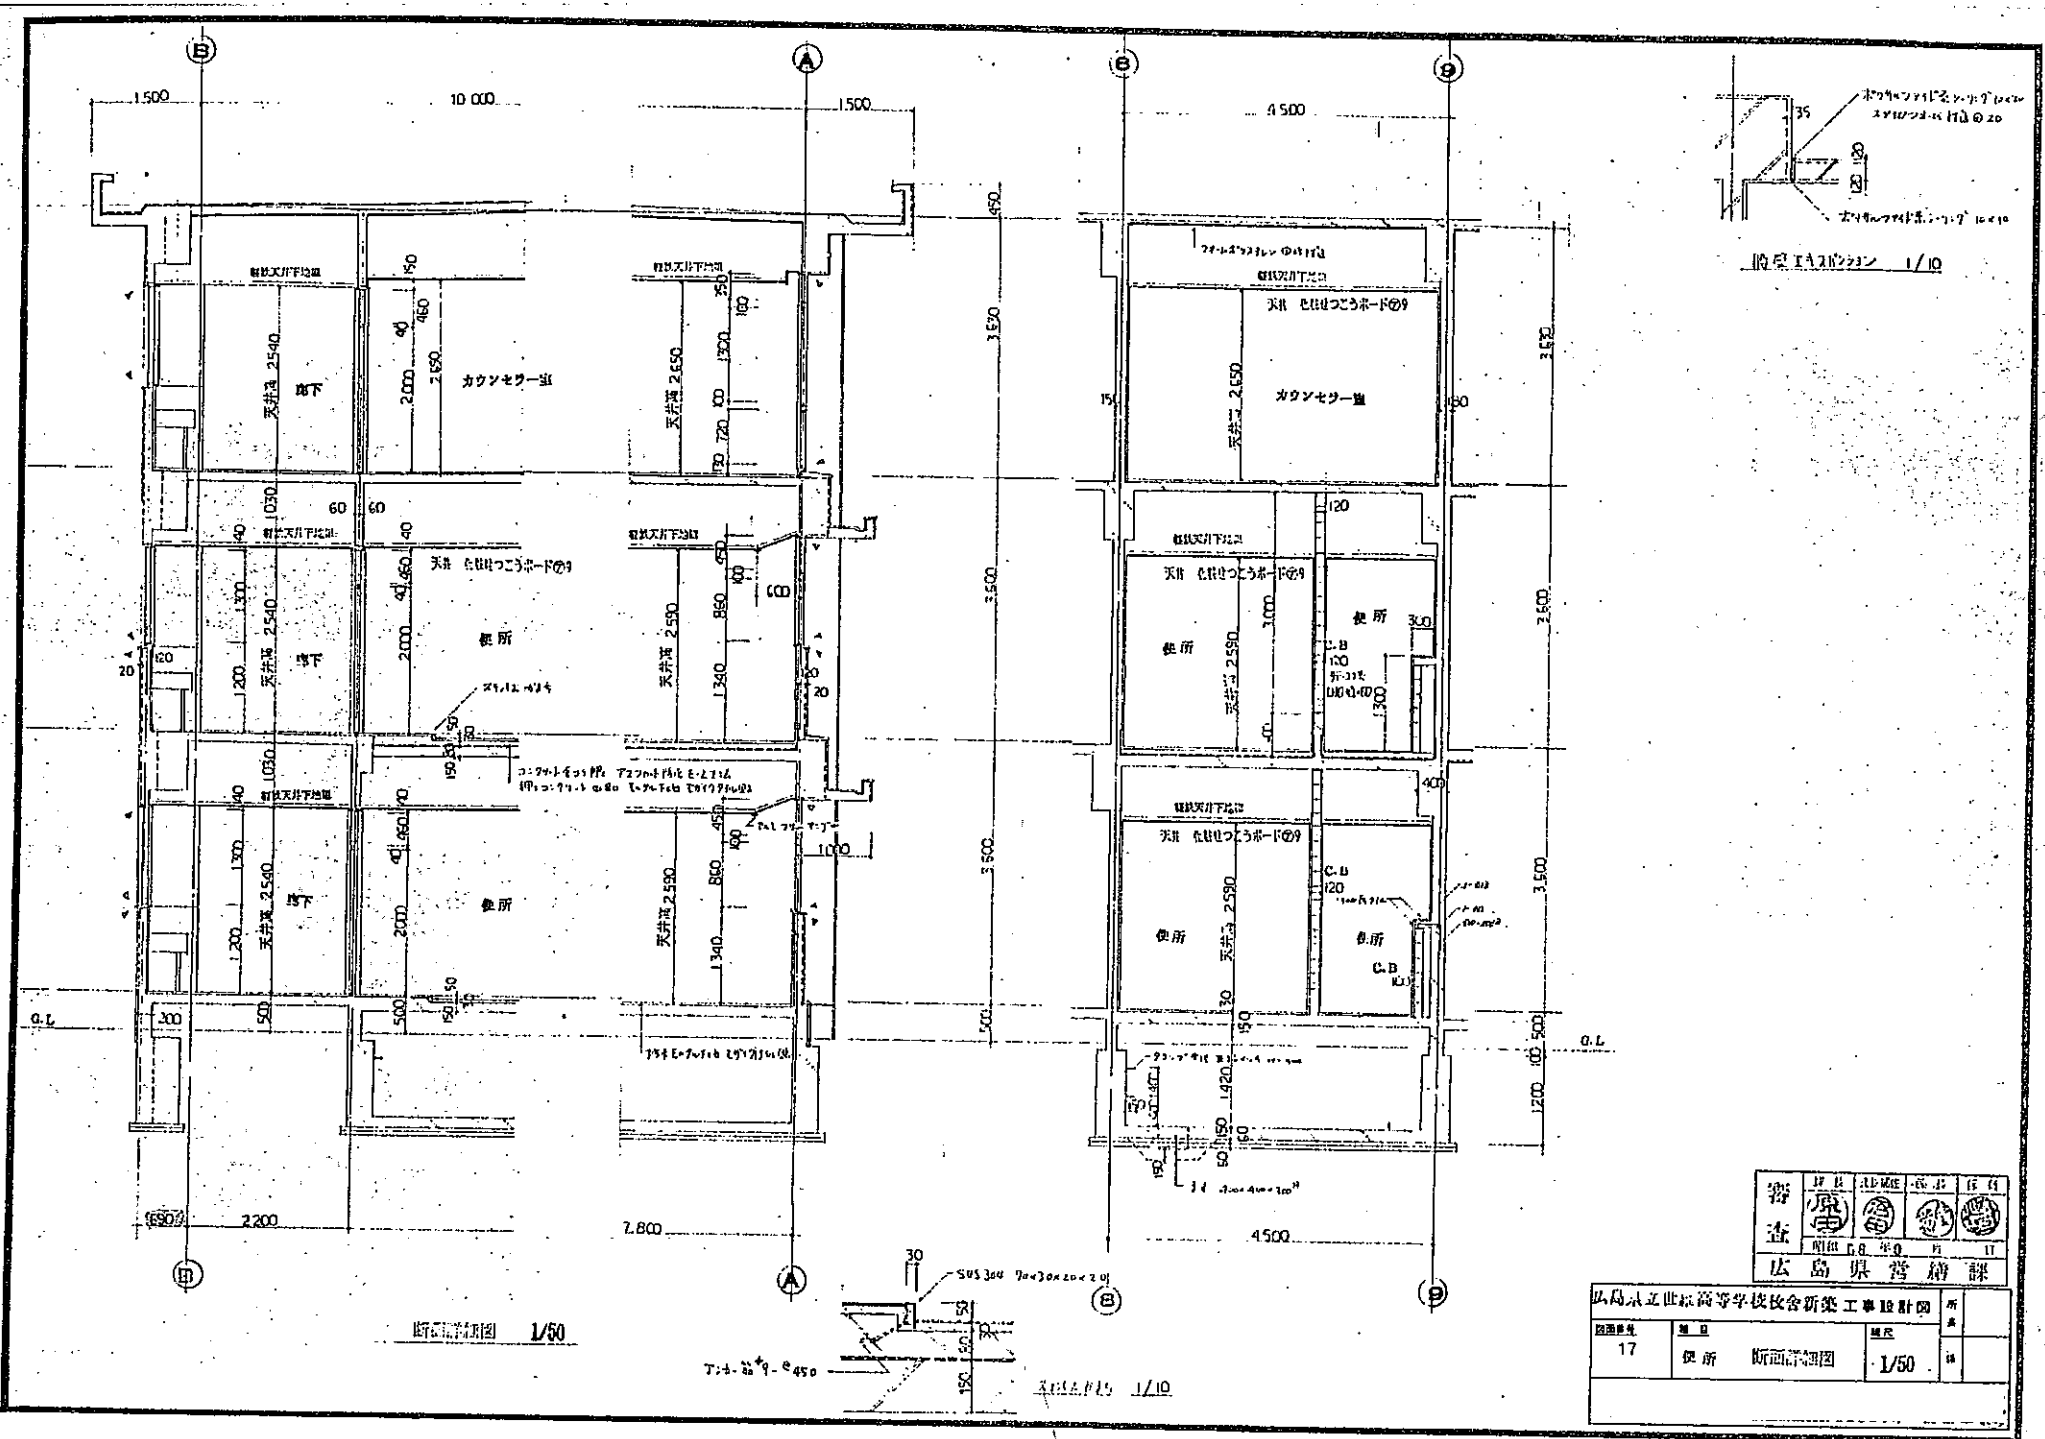

図面 1/10









断面図 1/50

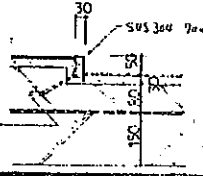

断面図 1/10

審	査	校	長	印	日
印	日	年	月	日	
広島県営繕課					

広島県立世田高等学校校舎新築工事設計図				所
図面番号	17	項目	便所	断面図
縮尺	1/50	備考		

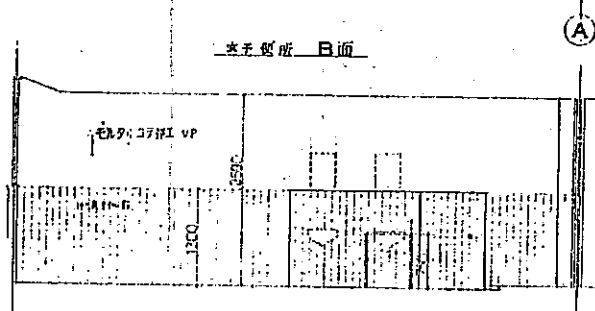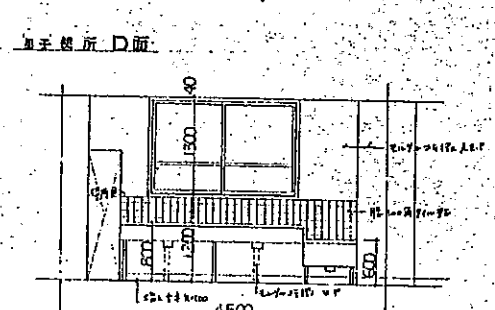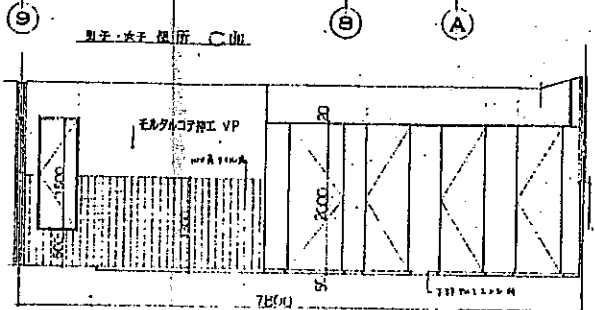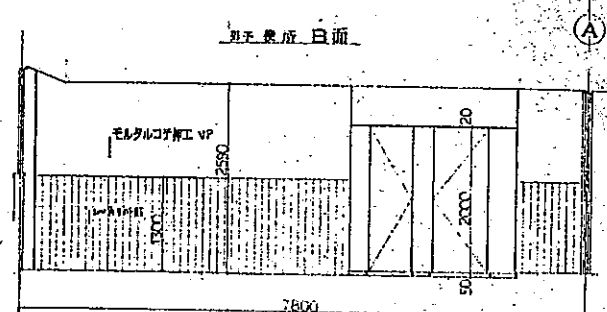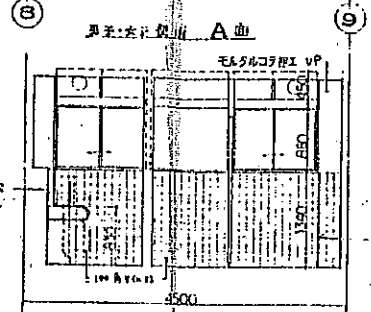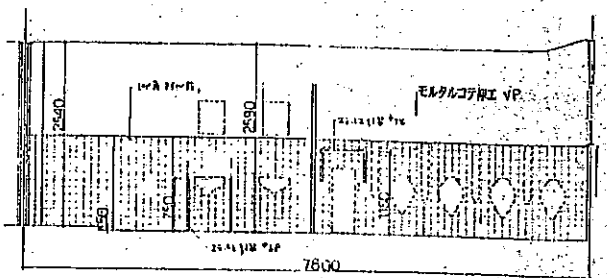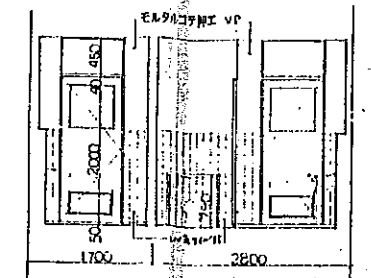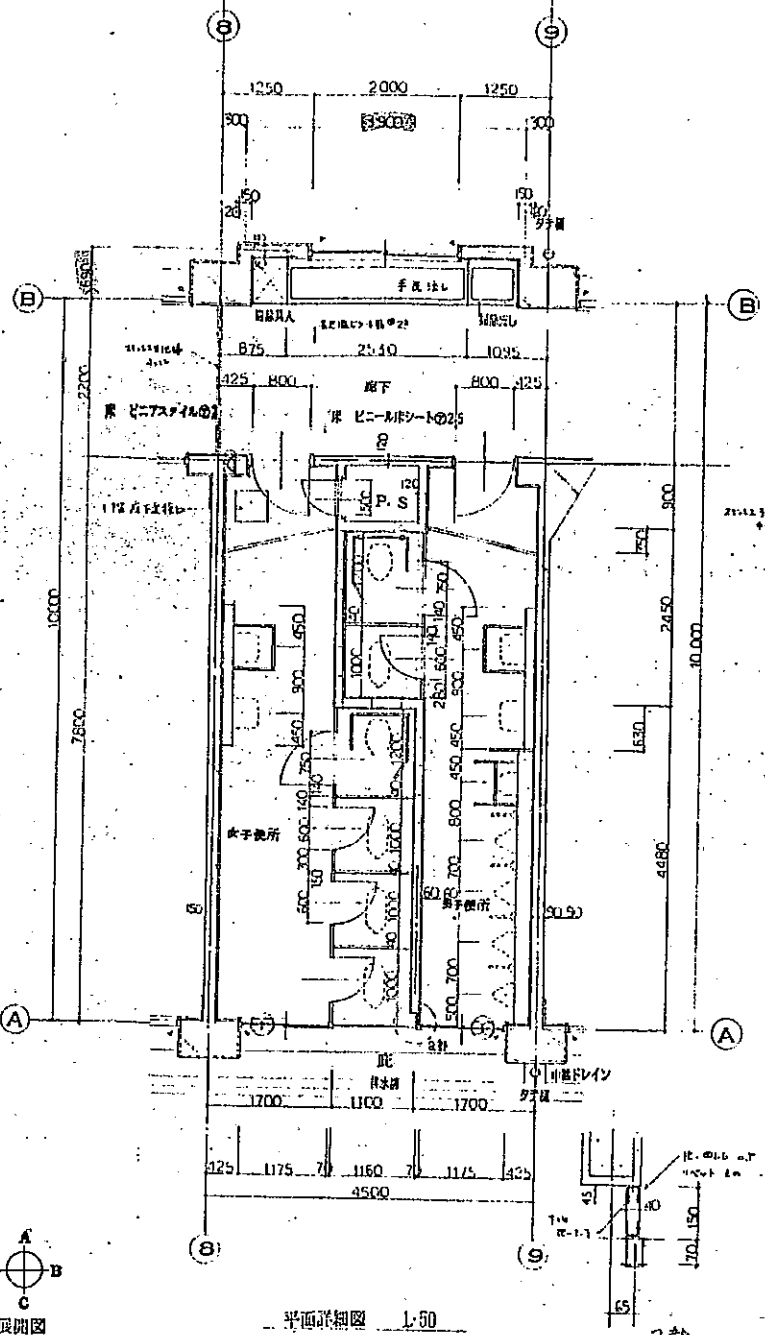

第 1 号	第 2 号	第 3 号	第 4 号	第 5 号
第 6 号	第 7 号	第 8 号	第 9 号	第 10 号
平成 5 年 8 月 11 日				
広島県教育委員会				

広島県立世田高等中学校校舎新築工事設計図			
図面番号	題目	階層	所属
18	更衣所 平面詳細図 展開図		

