



<table border="1"> <tr> <td>営繕課長</td> <td>歩事</td> <td>G</td> <td>L</td> <td>課員</td> <td>営繕課長</td> <td>歩事</td> <td>G</td> <td>L</td> <td>課員</td> <td>設計者</td> </tr> <tr> <td></td> <td></td> <td></td> <td></td> <td></td> <td></td> <td></td> <td></td> <td></td> <td></td> <td></td> </tr> <tr> <td colspan="5">平成26年度</td> <td colspan="6">平成 年度</td> </tr> </table>	営繕課長	歩事	G	L	課員	営繕課長	歩事	G	L	課員	設計者												平成26年度					平成 年度						<table border="1"> <tr> <td>管理技術者</td> <td>意匠</td> <td>構造</td> <td>電気</td> <td>機械</td> <td>工事名</td> </tr> <tr> <td></td> <td></td> <td></td> <td></td> <td></td> <td></td> </tr> </table>	管理技術者	意匠	構造	電気	機械	工事名							<table border="1"> <tr> <td>図面内容</td> <td>縮尺</td> <td>設計</td> <td>図面番号</td> </tr> <tr> <td>解体撤去 地下1階・1~3階平面図</td> <td>1/100</td> <td>平成27年3月</td> <td>07/K</td> </tr> </table>	図面内容	縮尺	設計	図面番号	解体撤去 地下1階・1~3階平面図	1/100	平成27年3月	07/K
営繕課長	歩事	G	L	課員	営繕課長	歩事	G	L	課員	設計者	
平成26年度					平成 年度	
管理技術者	意匠	構造	電気	機械	工事名	
図面内容	縮尺	設計	図面番号	
解体撤去 地下1階・1~3階平面図	1/100	平成27年3月	07/K	

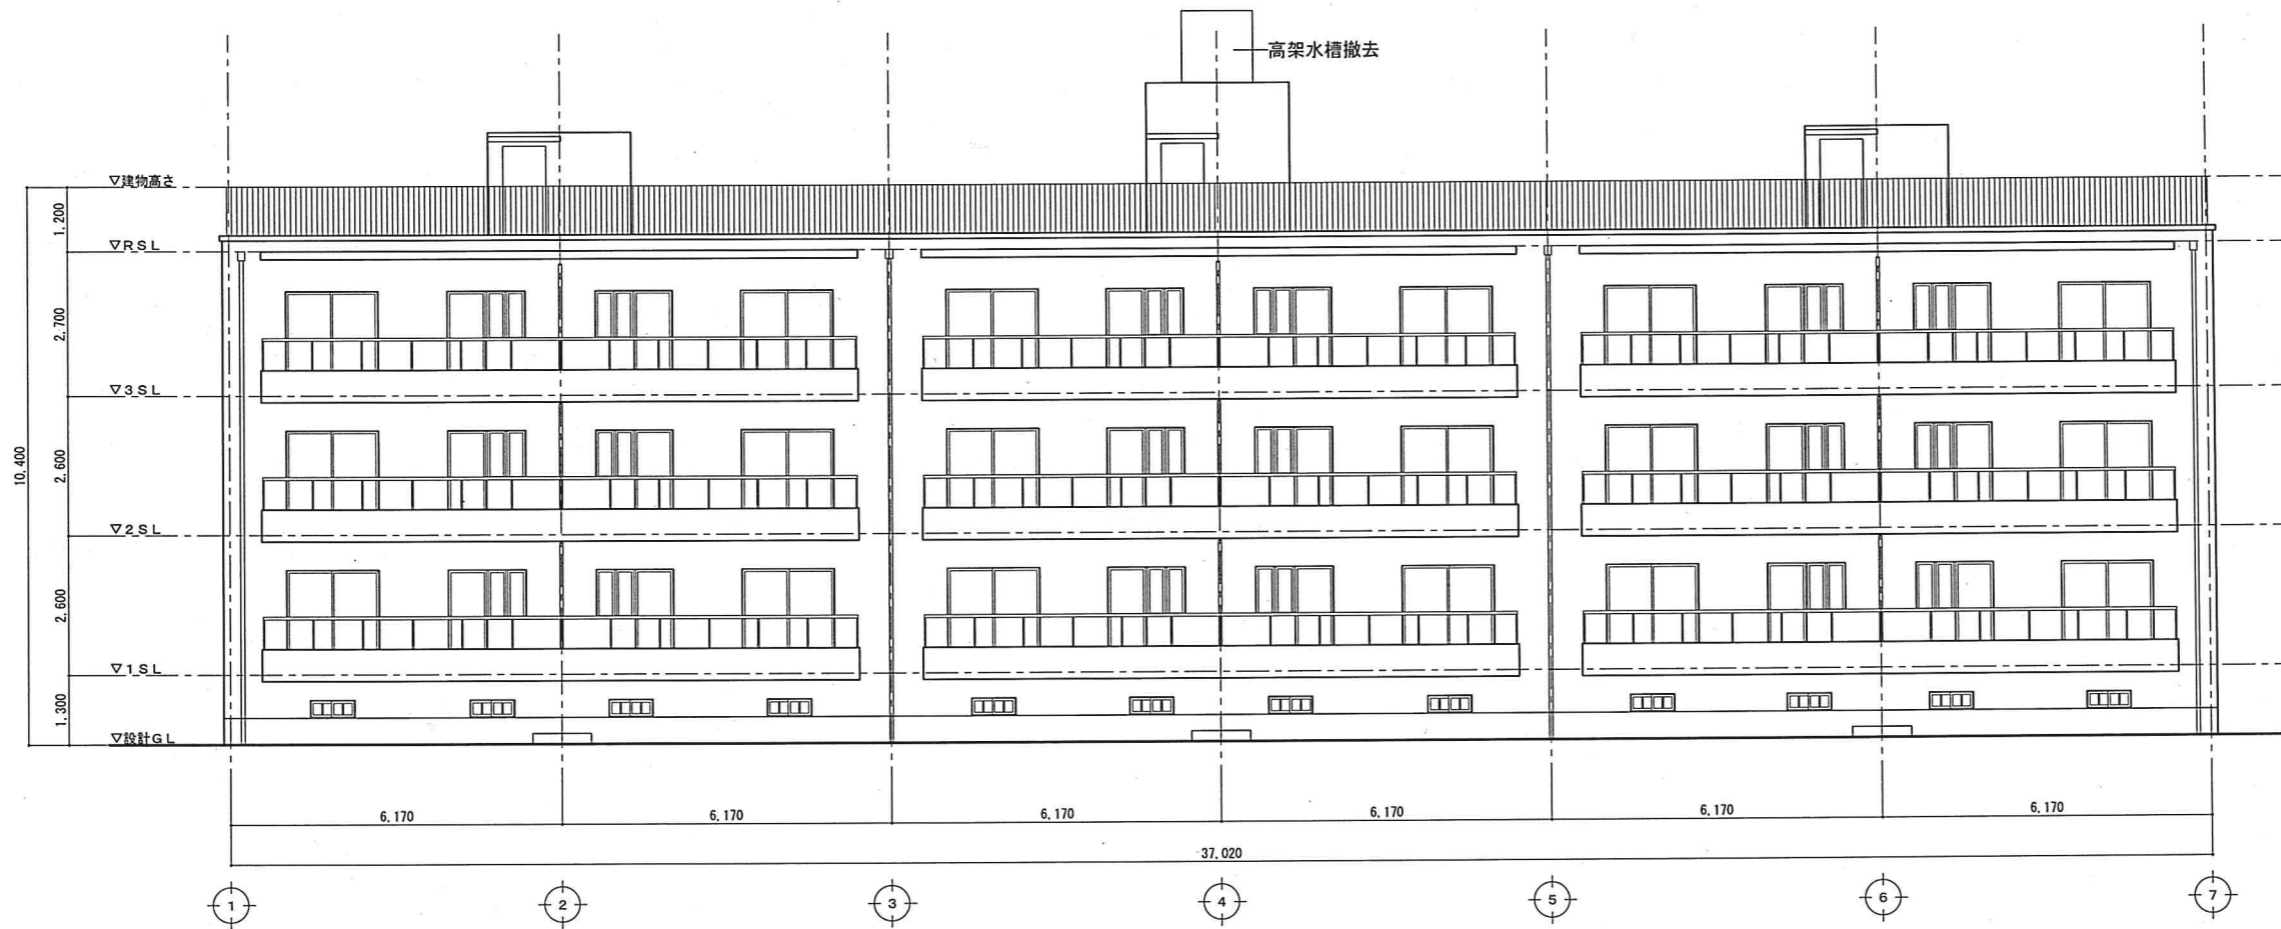


南面立面図 1/100

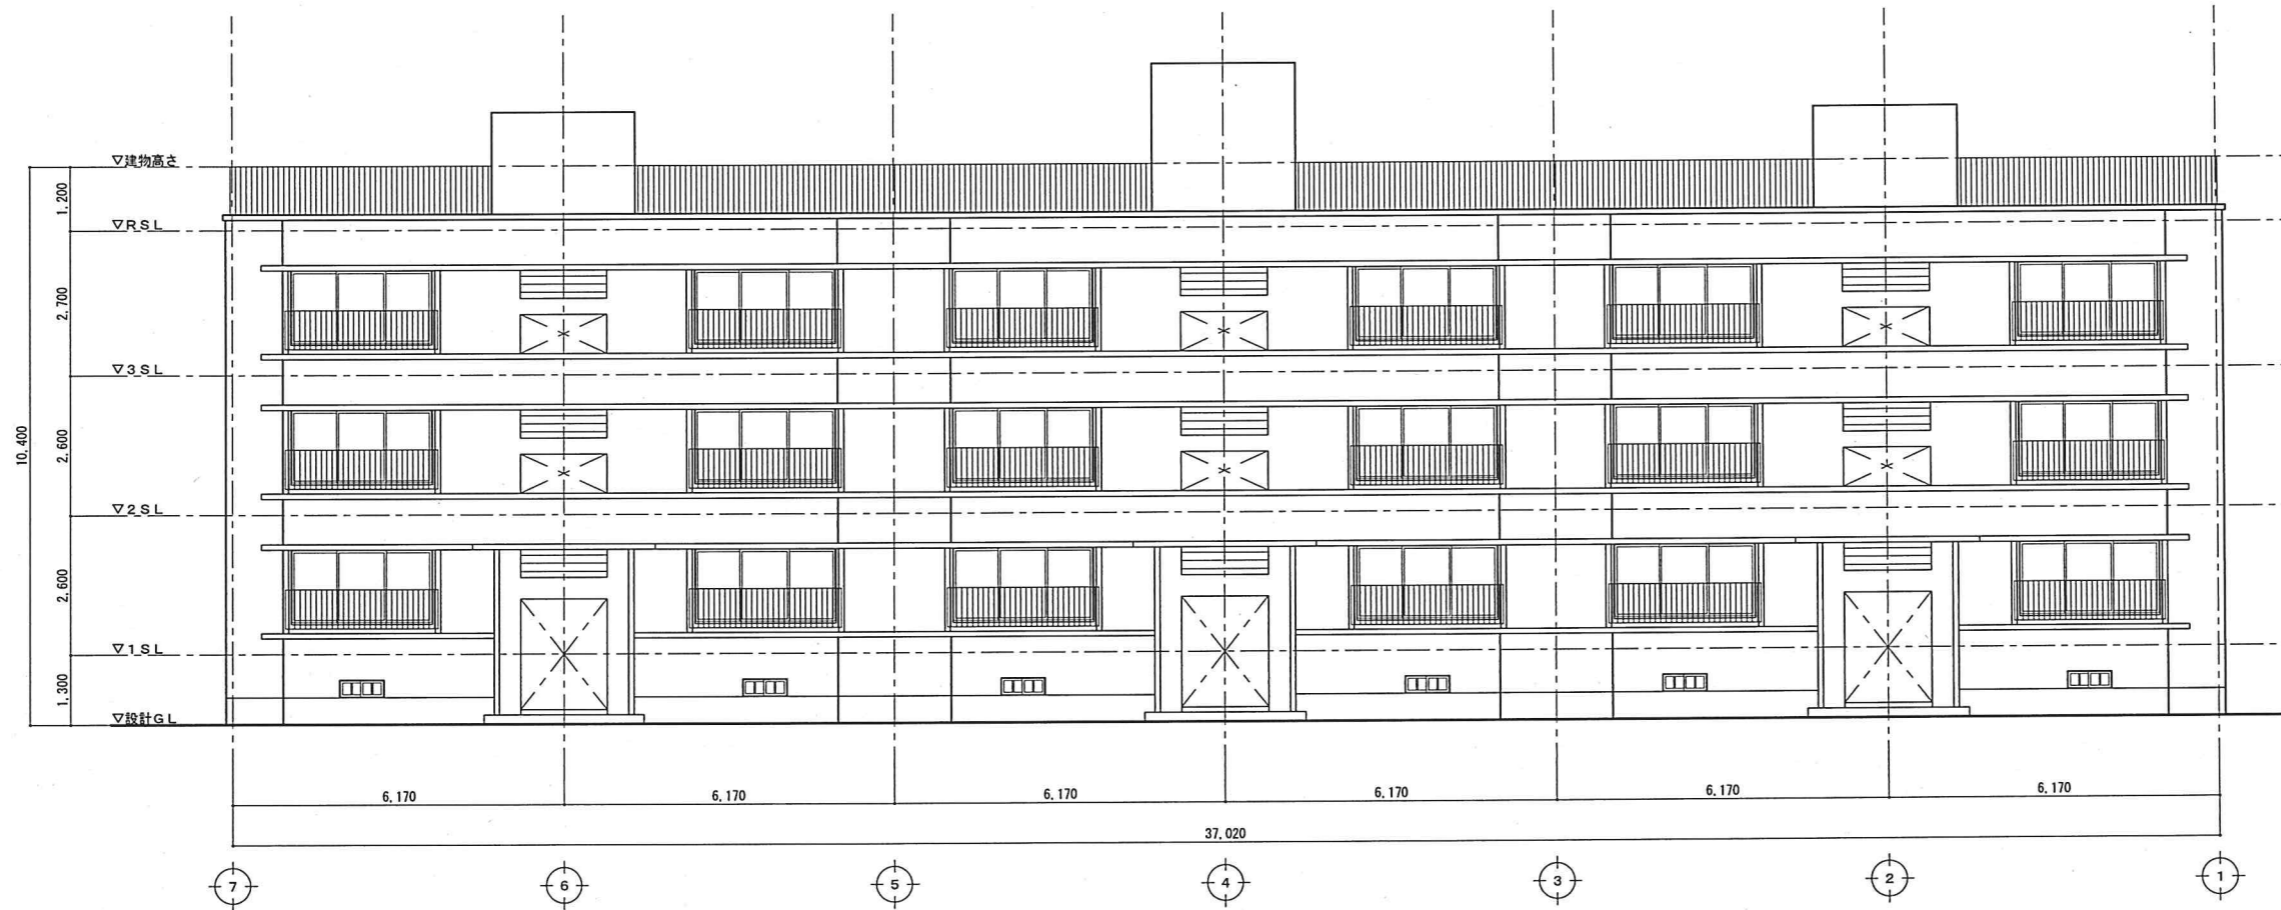


北面立面図 1/100

営繕課長 参事 GL 課員 営繕課長 参事 GL 課員 設計者 平成26年度 平成 年度				管理技術者 意匠 構造 電気 機械 工事名				図面内容 解体撤去 立面図(1)		縮尺 1/100	設計 平成27年3月	図面番号 09 / K
縮尺率 A-2・100% A-3・71%												

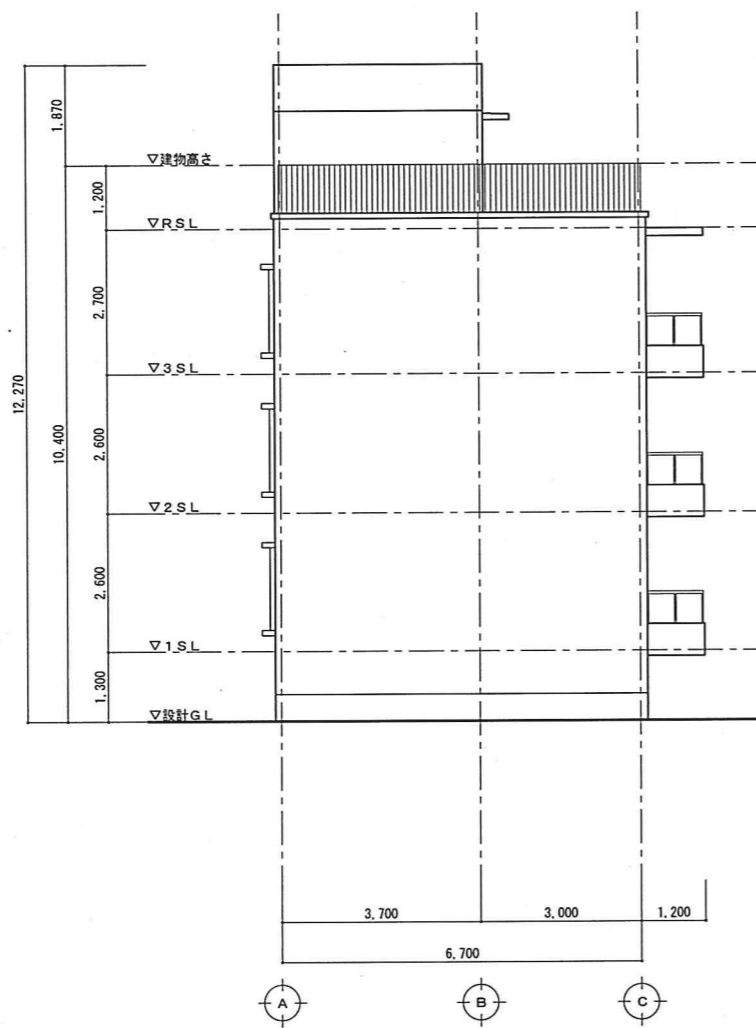


西面立面図 1/100

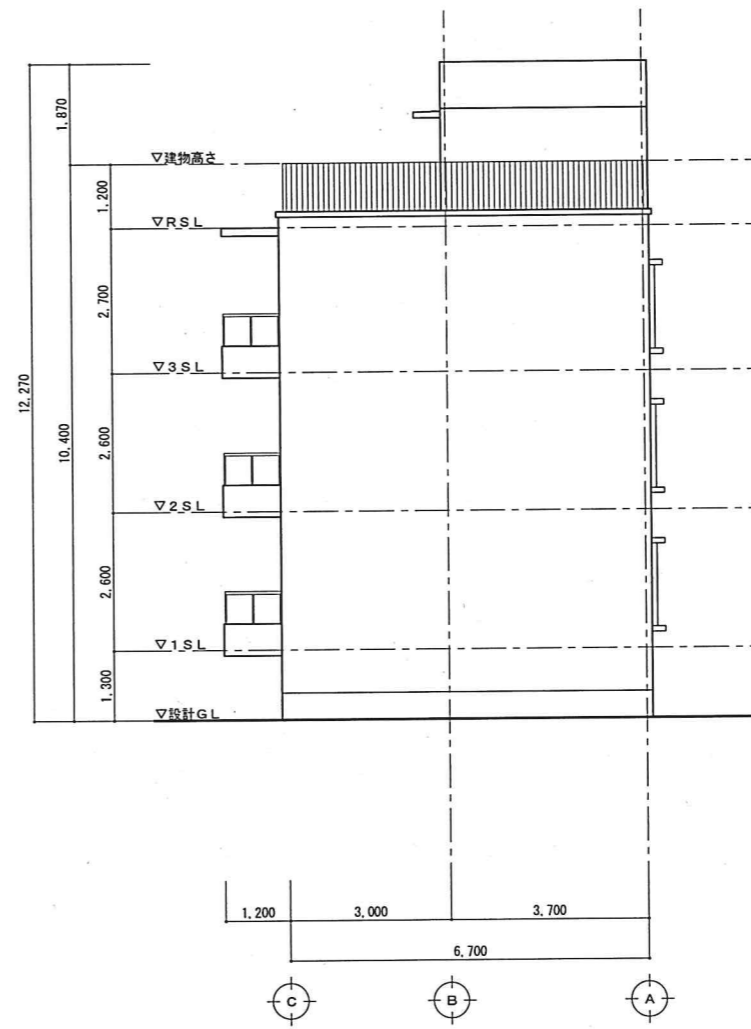


東面立面図 1/100


営繕課長	参事	GL	課員	営繕課長	参事	GL	課員	設計者	管理技術者	意匠	構造	電気	機械	工事名	図面内容	縮尺	設計	図面番号	
															解体撤去 立面図(2)	1/100	平成27年3月	10/K	
平成26年度				平成 年度															

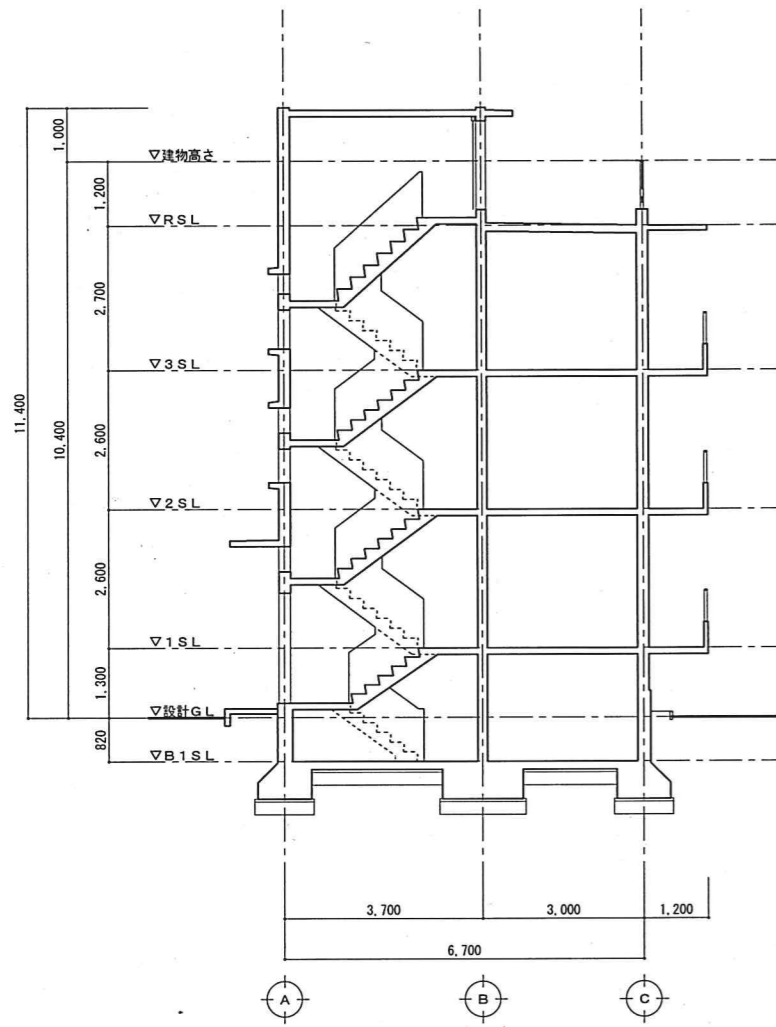

A-A断面図 1/100

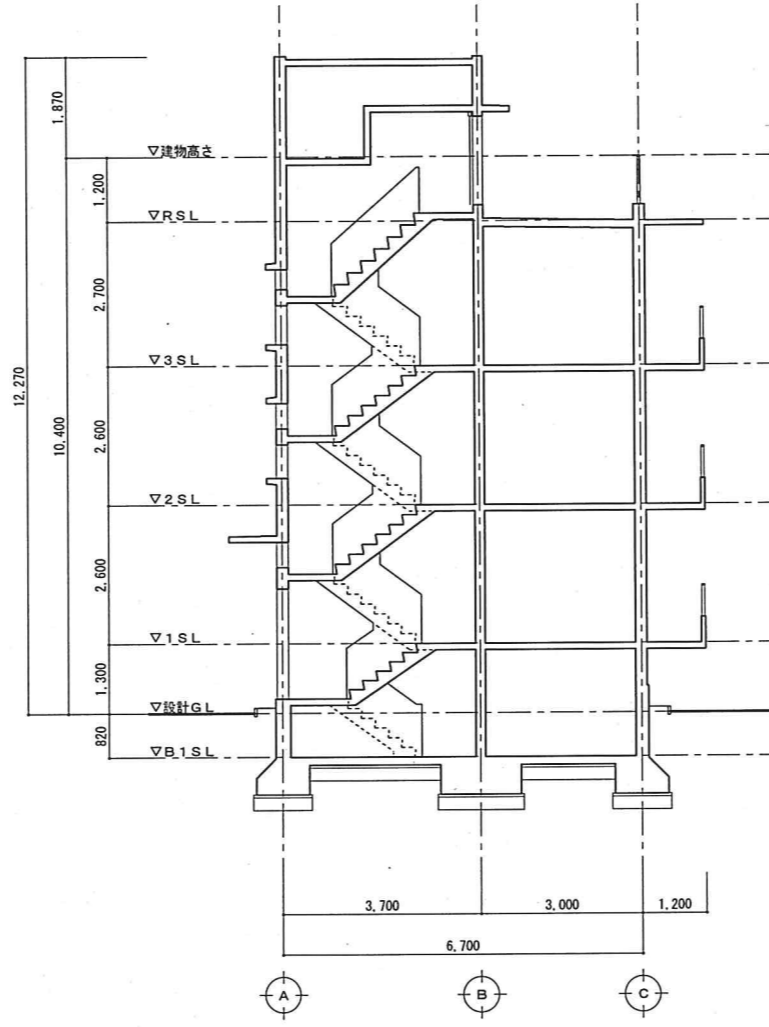

B-B断面図 1/100

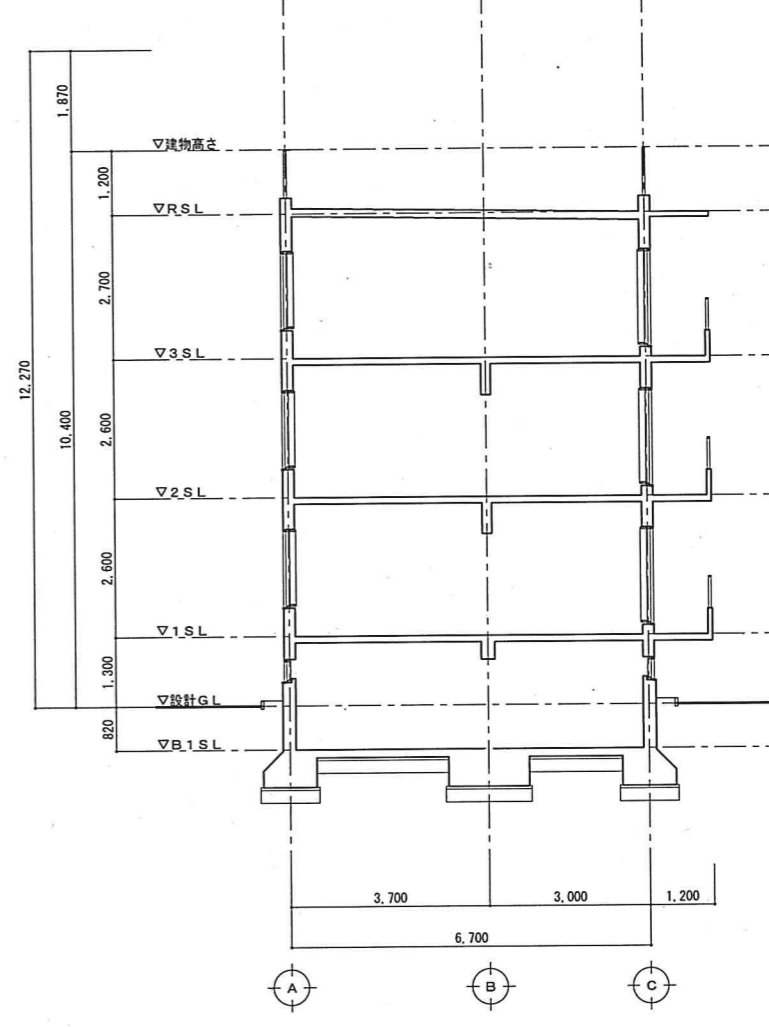

C-C断面図 1/100

管理技術者	意匠	構造	電気	機械	工事名	図面内容	縮尺	設計	図面番号
						解体撤去 断面図	1/100	平成27年3月	11/K
設計者	課員	課長	課員	課長	課員	平成26年度	平成	年度	