
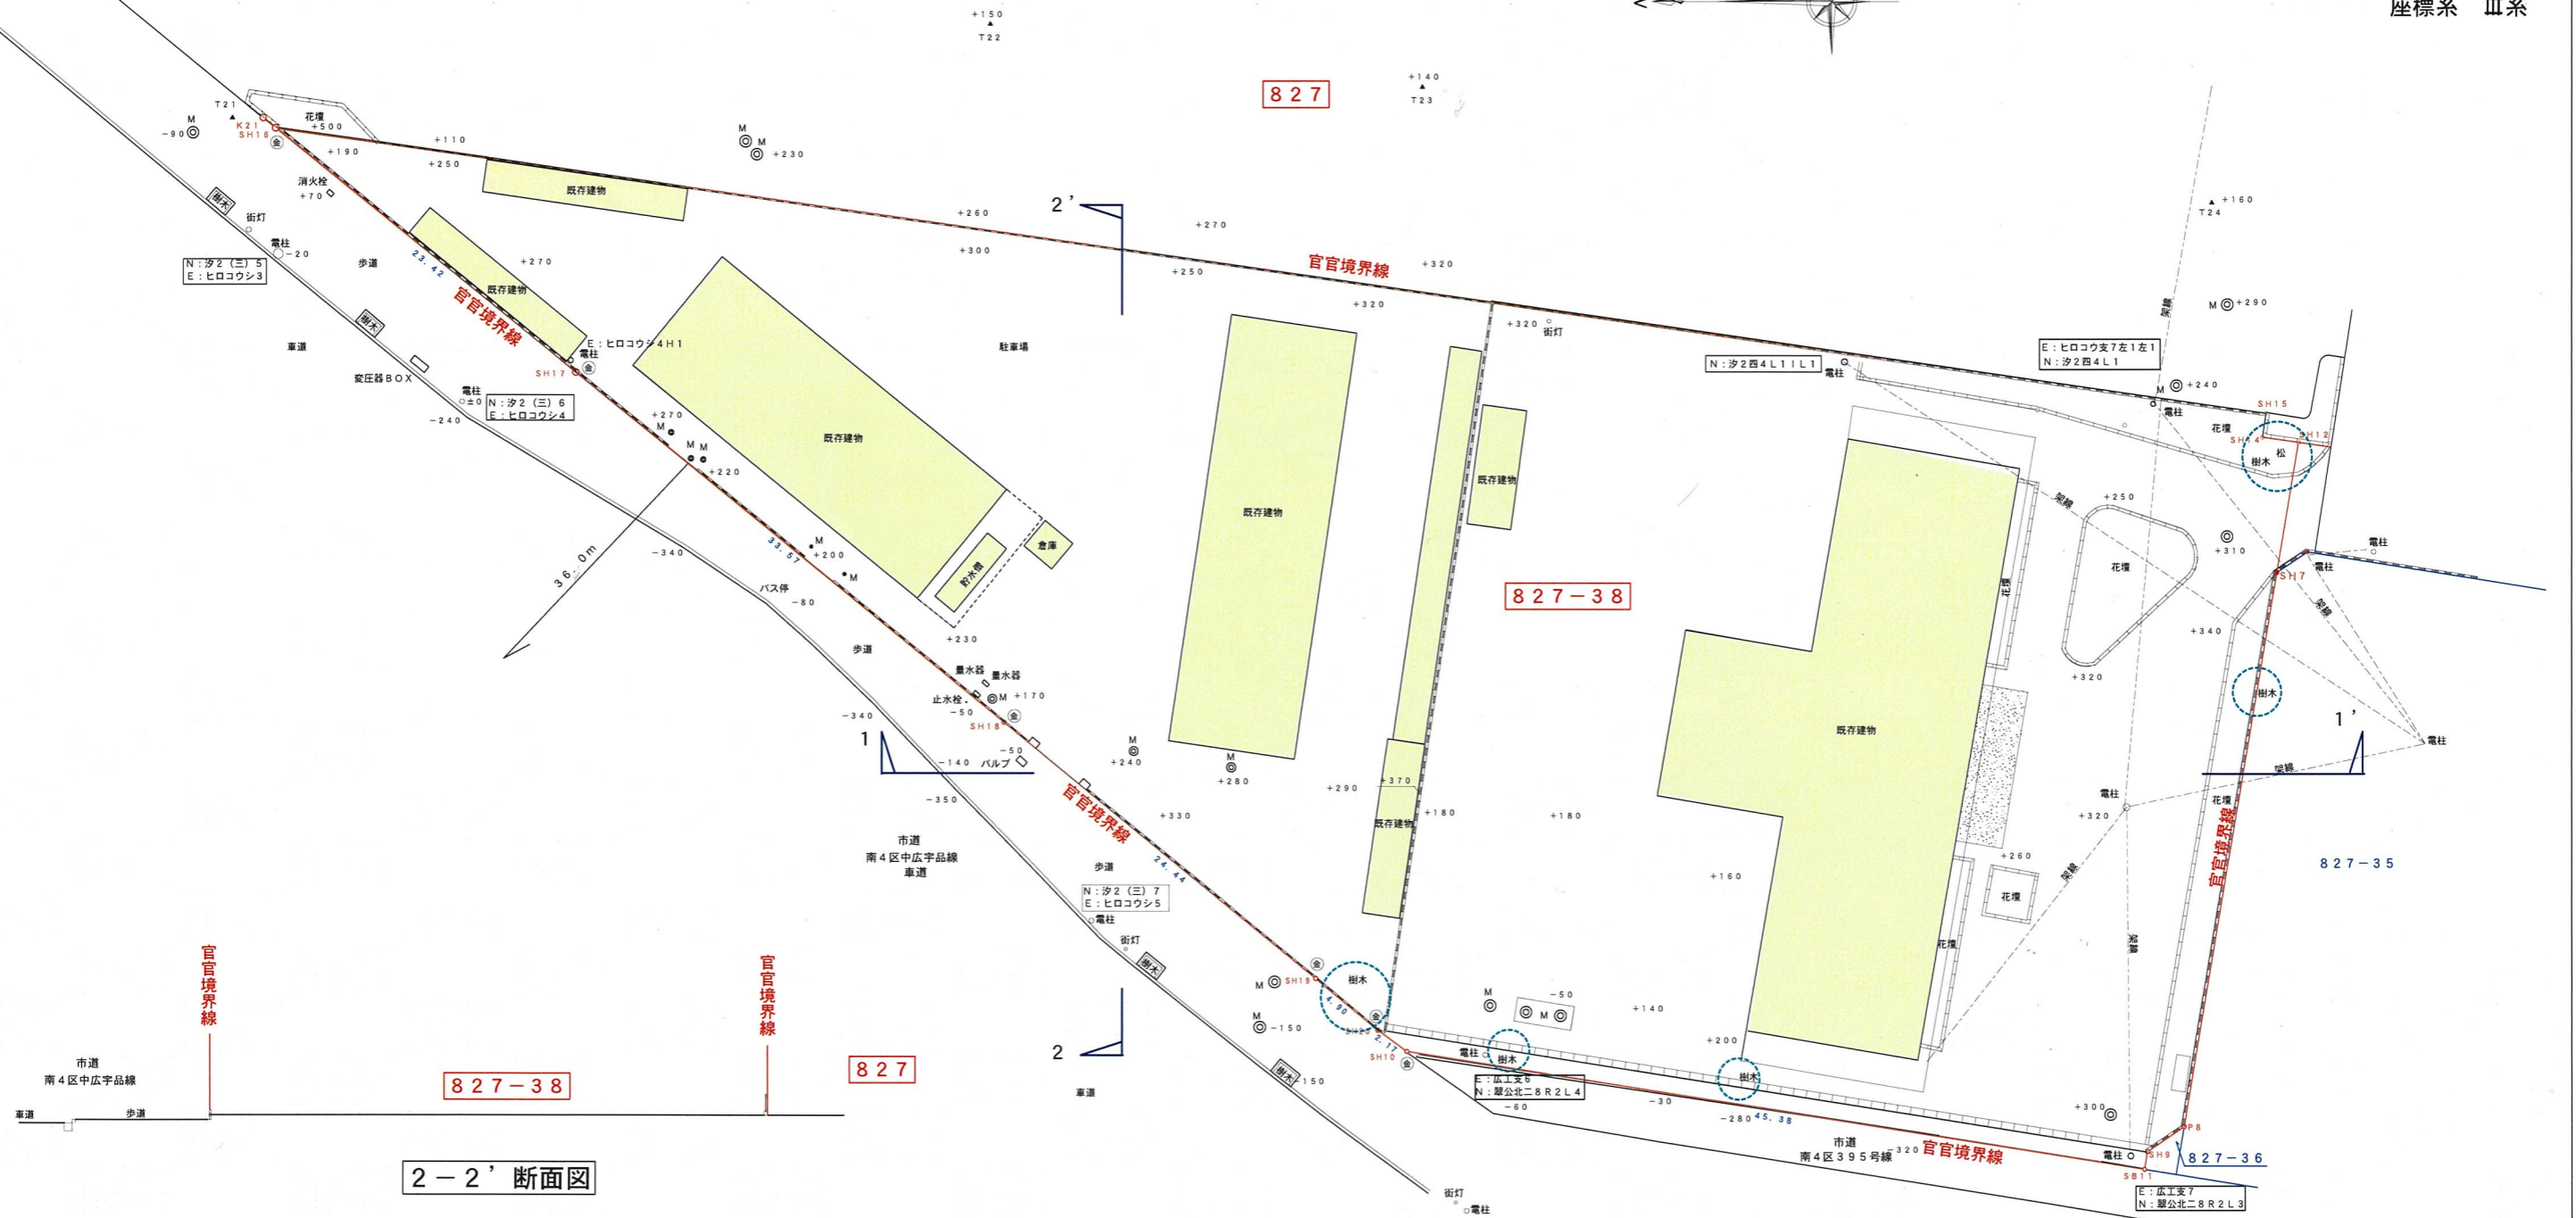


追図 1

A 1 → A 3 に縮尺

世界測地系

座標系 Ⅲ系

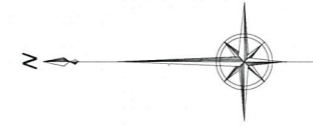

2-2' 断面図

平面図

1-1' 断面図

筆界	境界標の種類
④	金 属 標
⑥	石 杭
②	コンクリート杭
⑤	ベ ン キ
—	敷地境界線

業務名	新広島南警察署庁舎敷地に係る境界確定測量登記・敷地調査業務委託	
種 別	現況平面図	縮 尺 1 : 100
	現況断面図	縮 尺 1 : 100
所在地	広島市南区出汐二丁目827番	
	平成30年度	
	広島県警察本部施設課	