


令和八年三月



309-2	309-3
309-4	309-5
309-6	309-7

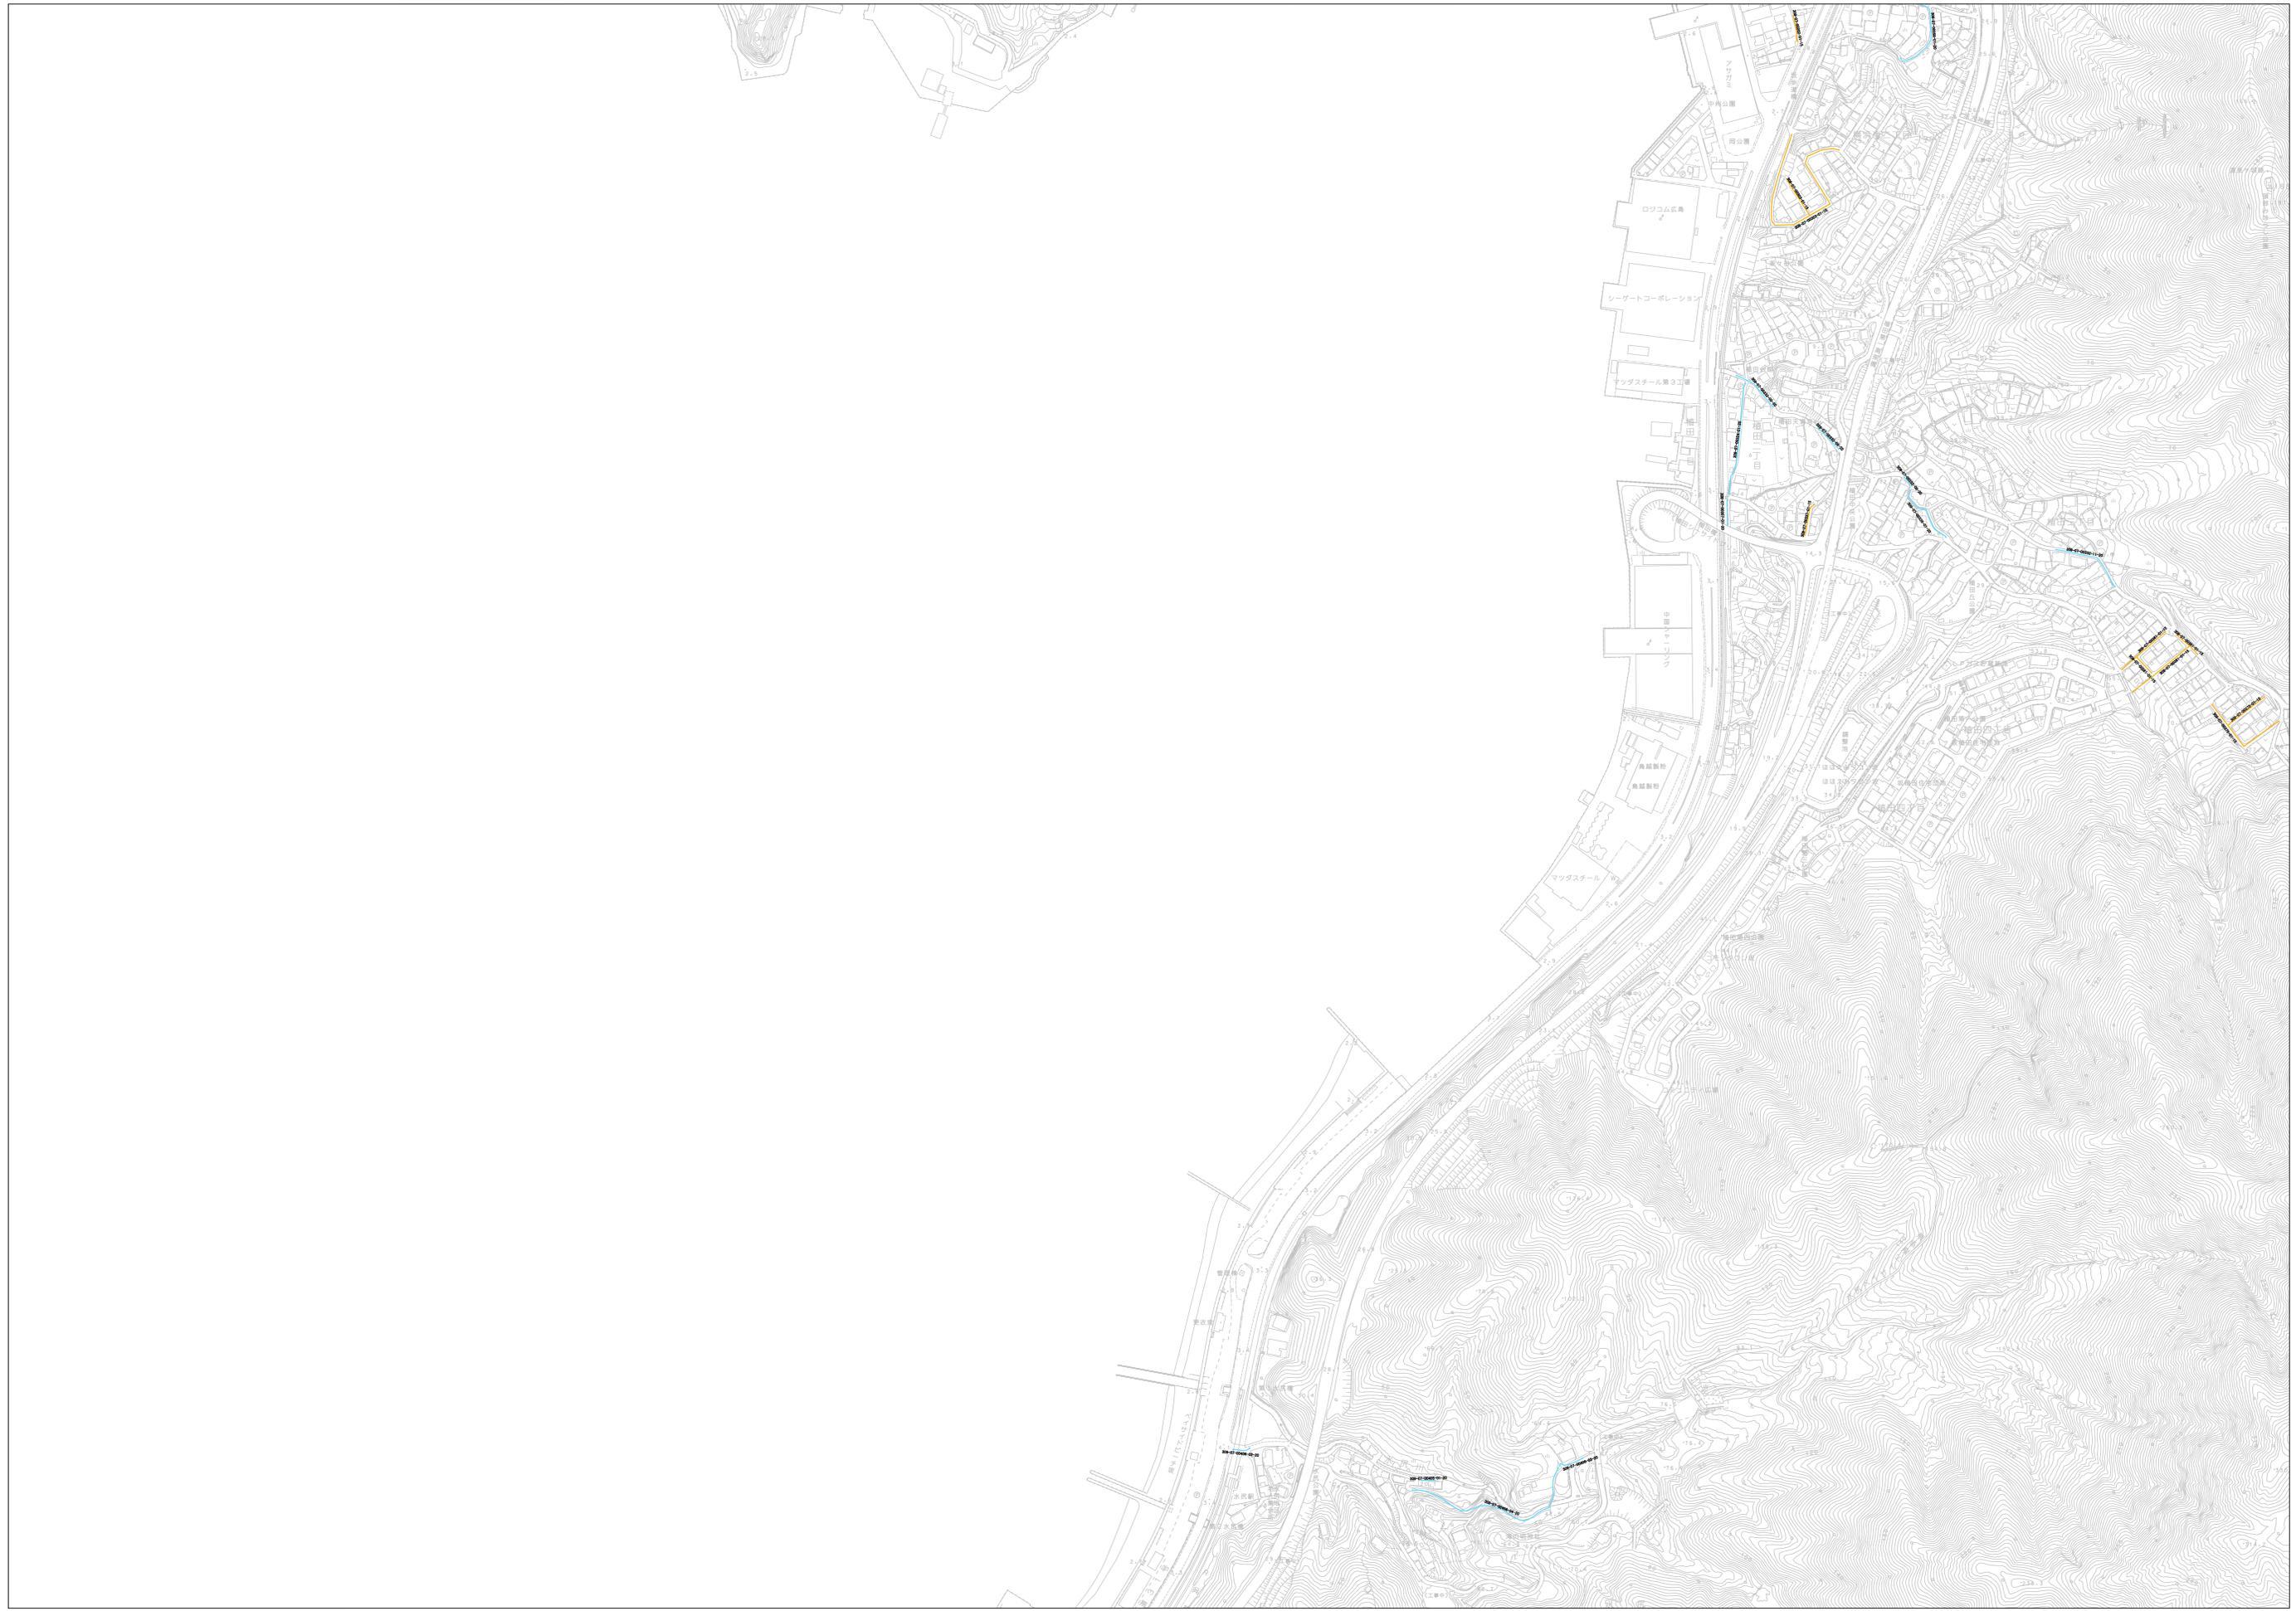

「利用上の注意事項」に同意の上、閲覧してください。

- 凡例
- 第42条第1項第4号
 - 第42条第1項第5号
 - 第42条第2項

00 01 02 03 04 05
1:2,500

「この地図は、坂町長の承認を得て、坂町発行の1/2,500坂町都市計画図を使用し調整したものです。(承認番号 令3坂都計100号)」