

土地収用法（昭和二十六年法律第二百十九号）第四十五条の二の規定により、土地収用及び使用の裁決手続の開始を決定したので、次のとおり公告する。

令和六年六月二十四日

広島県収用委員会会長 鳥谷部 茂

一 起業者

広島県 代表者 広島県知事 湯崎 英彦

二 事業の種類

県道福山沼隈線改築工事・県道福山鞆線改築工事（福山沼隈道路・広島県福山市野上町三丁目地内から同市熊野町字高下地内まで）及び県道熊野瀬戸線改築工事（広島県福山市熊野町字鳴地内から同市瀬戸町大字長和字筒井地内まで）並びにこれに伴う農業用水路付替工事

三 裁決手続を開始する土地の所在、地番、地目及び地積等

1 収用の部分に関する事項

所在	地番	地目		公簿(m ²)	実測(m ²)	裁決手続を開始する土地の面積(m ²)
		公簿	現況			
広島県 福山市 熊野町 字佐鳥	丙七四二九番	山林	山林	一、三三八	四、二六〇・七四	一、二五八・五〇 (別図①中(ハ)の部分)
広島県 福山市 熊野町 字佐鳥	丙七四三〇番	山林	山林	一、一〇〇	一、五一五・四二	一〇五・七四(別図②中(ハ)の部分)

2 使用の部分に関する事項

所在	地番	地目		公簿(m ²)	実測(m ²)	裁決手続を開始する土地の面積(m ²)
		公簿	現況			
広島県 福山市 熊野町 字佐鳥	丙七四二九番	山林	山林	一、三三八	四、二六〇・七四	五〇・九六(別図①中(ロ)の部分) 九・〇七(別図①中(三)の部分)
広島県 福山市 熊野町 字佐鳥	丙七四三〇番	山林	山林	一、一〇〇	一、五一五・四二	〇・七五(別図②中(ロ)の部分) 一一・一五(別図②中(三)の部分)

四 土地所有者の氏名及び住所

別紙一及び二中、土地所有者氏名欄及び住所欄記載のとおり

五 土地に関して権利を有する関係人の氏名、住所及びその権利の種類
なし

六 土地収用及び使用の裁決手続の開始を決定した日
令和六年六月十一日

土地の所在 広島県福山市熊野町字佐鳥丙7429番

番号	持分	登記名義人氏名	土地所有者氏名	住 所
1	1/480	戸室 喜一郎	細井 貞子	広島県福山市沼隈町大字上山南341番地2
	1/1440		細井 智昭	広島県福山市引野町二丁目26番13号 エクシオール102号
	1/1440		高橋 郁子	広島県福山市宮前町二丁目7番26号
	1/1440		細井 一治	広島県広島市安芸区矢野西四丁目11番1-201号
	1/320		細井 等	東京都板橋区赤塚三丁目39番1号 エムパレス II 211
	1/960		吉浦 康展	広島県福山市本郷町1276番地8
	1/240		平 カツ子	広島県福山市神村町943番地1
	1/240		藤原 ユリ子	兵庫県伊丹市安堂寺町6丁目166番地
	1/240		細井 甚造	広島県福山市沼隈町大字草深2785番地14
	1/384		宮宗 早苗	広島県福山市赤坂町大字赤坂乙1312番地2
	1/256		大向 奈緒子	広島県広島市中区国泰寺町二丁目5番10-803号
	1/256		宮宗 俊祐	広島県福山市赤坂町大字赤坂乙1312番地2
	1/96		宮宗 優	広島県福山市北本庄五丁目2番3号
	1/48		戸室 京子	広島県福山市熊野町丙1213番地
2	1/16	戸室 角治	戸室 敏男	広島県福山市熊野町丙1217番地1
3	1/16	戸室 喜代助	戸室 泰三	広島県福山市熊野町丙1222番地
4	1/64	戸室 藤三郎	戸室 宏	広島県福山市熊野町丙1225番地
	1/128		茶木 賢二	東京都大田区蒲田五丁目3番5号 フローラ村上401
	1/128		茶木 哲	広島県福山市伊勢丘四丁目1番82号
	1/64		佐藤 晃弘	広島県福山市水呑町532番地
	1/64		村上 弘子	広島県福山市水呑町535番地
5	1/16	戸室 松太郎	戸室 嘉嗣	広島県福山市熊野町甲丙1228番地
6	1/16	戸室 甚吉	戸室 孝雄	広島県福山市熊野町丙1244番地
7	39/22400	戸室 未松	角野 美津枝	広島県尾道市因島中庄町2129番地7
	39/22400		戸室 孝士	広島県広島市安佐南区川内六丁目41番1号
	39/22400		池田 早苗	広島県尾道市因島土生町甲1288番地
	39/44800		佐唐 信幸	福島県相馬市和田字北迫7番地の34
	39/179200		佐唐 陽彦	福島県相馬市和田字北迫7番地の34
	39/179200		高野 文宏	福島県相馬郡新地町中島一丁目36番地
	39/179200		佐唐 高生	福島県相馬市和田字北迫7番地の34
	39/179200		佐唐 拓也	福島県相馬市和田字北迫7番地の34
	13/5600		倉増 房子	2317 Willona Park Eugene, OR 97408 USA (アメリカ合衆国オレゴン州ユージーン市ウィローナパーク 2317番地)
	13/11200		倉増 貴宏	広島県廿日市市地御前1786番地8
	13/11200		富田 宏美	千葉県鎌ヶ谷市北初富8番11-208号
13/5600	倉増 政晴	山口県岩国市平田五丁目31番5-406号 岩国松山団地1棟406号		

番号	持分	登記名義人氏名	土地所有者氏名	住 所
	17/2800		戸室 静子	広島県広島市西区都町7番2-109号サンハイム
	17/5600		戸室 正弘	広島県広島市安佐北区落合南二丁目36番9号
	17/5600		山田 恵子	広島県広島市安佐北区倉掛二丁目3番24号
	17/5600		花本 啓子	広島県福山市手城町二丁目10番33-8号
	17/5600		倉田 保春	広島県福山市沼隈町大字上山南728番地1
	17/5600		山戸 厚子	広島県尾道市西藤町1955番地2
	17/5600		今川 克枝	広島県福山市東川口町三丁目16番5号
	17/2800		戸室 実	広島県福山市熊野町丙1245番地1
	17/2800		戸室 匡代	広島県福山市熊野町丙1245番地1
	17/2800		大江 康道	広島県福山市金江町金見1575番地
	17/8400		江草 範子	福岡県福岡市博多区麦野5丁目13番32-301号 第二長沼ビル
	17/8400		大江 裕恵	広島県福山市金江町金見1575番地
	17/8400		大江 敏男	広島県福山市金江町金見1575番地
8	1/16	戸室 周一	戸室 仁志	広島県福山市熊野町丙1315番地
9	1/336	高原 庄三郎	門田 節典	滋賀県大津市大萱三丁目6番6号
	1/336		門田 季隆	広島県福山市熊野町甲1036番地
	1/336		清水 眞利子	岡山県笠岡市大河974番地3
	1/224		高原 一枝	神奈川県横浜市南区六ツ川三丁目85番地の6 横浜パークタウンF棟620号室
	1/448		高原 義孝	神奈川県横浜市南区六ツ川三丁目85番地の6 横浜パークタウンF棟620号室
	1/448		榎本 緑	神奈川県横浜市南区永田北三丁目1番10-301号
	1/112		河野 清子	広島県福山市藤江町5789番地2
	1/224		妹尾 幸江	広島県福山市瀬戸町大字地頭分1051番地1 市住6-17
	1/224		高原 晃史	広島県福山市熊野町丙1279番地2
	1/336		萩原 洋	広島県福山市田尻町3543番地
	1/336		生駒 由美子	広島県福山市赤坂町大字早戸295番地96
	1/336		渡部 生恵	広島県福山市坪生町六丁目2番3号
	1/224		高原 一実	広島県三次市島敷町1676番地9 (片岡住宅B)
1/224	高原 晃	東京都台東区松が谷4丁目21番1号 辰巳マンション601		
1/112	渡部 啓資	東京都大田区南馬込四丁目3番10号		
10	1/16	岸田 仙藏	岸田 邦雄	広島県福山市熊野町丙1309番地1
11	1/16	戸室 岩吉	戸室 和祥	広島県福山市熊野町甲丙1306番地1
12	1/16	岸田 七右衛門	土地登記名義人 岸田 七右衛門 (存否不明)	不明 ただし、土地登記簿記載の住所 広島県福山市熊野町1300番地の2
13	1/16	小山 庄三郎	小山 博之	広島県福山市新涯町四丁目17番33-3号 エムアールイーC-102
14	1/16	倉田 亀一	土地登記名義人 倉田 亀一 (存否不明)	不明 ただし、土地登記簿記載の住所 広島県福山市熊野町甲丙1381番地

番号	持分	登記名義人氏名	土地所有者氏名	住 所
15	1/144	戸室 福松	戸室 凡生	広島県福山市明王台五丁目4番34号
	1/144		戸室 宜子	832 E. Madison St. Lombard, IL 60148 USA (アメリカ合衆国イリノイ州ロンバード村東マディソン通り 832番地)
	1/144		戸室 章	広島県福山市水呑町165番地3
	1/144		但馬 真理子	兵庫県西宮市門戸荘18番52-406号
	1/72		戸室 康彦	広島県福山市熊野町丙1310番地1
	13/20736		藤田 靖子	広島県福山市瀬戸町大字地頭分2722番地1
	13/20736		塔岡 唯志	群馬県伊勢崎市長沼町649番地4
	13/20736		塔岡 茂紀	広島県三原市城町3丁目13番10-405号
	1/6912		塔岡 拓海	埼玉県川口市芝高木1丁目5番5号
	1/6912		塔岡 亮太	東京都葛飾区お花茶屋2丁目1番25号リ・ハイム北山201号
	1/6912		塔岡 司	埼玉県川口市芝高木1丁目5番5号
	1/1152		武田 洋平	Seoul特別市龍山区漢江大路43gil 8、102棟2902号 Korea (大韓民国ソウル特別市龍山区漢江大路43ギル8 102棟2902 号)
	5/3456		藤井 尚道	岡山県岡山市南区箕島1127番地
	1/1152		塔岡 壽子	広島県尾道市御調町丸門田447番地3 あけぼの
	5/6912		塔岡 伸光	広島県三原市小泉町20番地15
	5/6912		塔岡 和代	大阪府箕面市牧落5丁目19番15号 (104号)
	17/6912		波多野 みゆき	広島県三原市城町2丁目12番1-601号
	31/62208		平野 利男	東京都杉並区和泉4丁目41番6号
	31/62208		平井 真理子	茨城県稲敷郡美浦村大字信太1144番地89
	31/62208		平野 浩一	東京都江戸川区東小松川3丁目4番5号
	31/41472		宇賀野 止子	千葉県松戸市胡録台無番地 県営住宅2-402号
	31/41472		茂木 泰治	東京都葛飾区金町4丁目20番10号 ラフォーレ金町302
	31/20736		藤野 京子	千葉県船橋市丸山2丁目1番16号
	1/43200		植田 昌紀	広島県尾道市門田町64番6号
	1/43200		植田 英司	広島県尾道市平原二丁目3番33号
	1/43200		植田 信次	広島県尾道市平原三丁目17番5号
	1/14400		佐藤 淑枝	広島県福山市今津町七丁目4番15号
	1/14400		植田 恒治	広島県尾道市浦崎町3173番
	1/14400		植田 雅夫	広島県福山市瀬戸町大字地頭分1175番地1
	1/14400		植田 由紀夫	広島県福山市神村町1138番地39
	1/8640		牧平 始	広島県尾道市美ノ郷町三成351番地340
	1/8640		山本 美千子	広島県尾道市三軒家町15番13号
	1/8640		船木 ひろみ	広島県福山市松永町六丁目16番11号
	1/17280		檜山 禮子	広島県尾道市三軒家町8番24号
1/34560	藤井 雅美	広島県福山市千田町大字千田2800番地2		
1/34560	泉 明子	大阪府大阪市東住吉区田辺2丁目10番16-401号		

番号	持分	登記名義人氏名	土地所有者氏名	住 所
	1/8640		杉田 博子	広島県福山市今津町三丁目8番22号
	1/8640		檜山 誠	大阪府高槻市城西町4番39-1306号
	1/5760		檜山 カツエ	広島県広島市東区中山新町三丁目8番17号
	1/5760		檜山 枝美	広島県広島市東区中山新町三丁目8番17号
	1/5760		長谷川 美文	広島県福山市本郷町3514番地
	1/5760		長谷川 加往	兵庫県神戸市兵庫区新開地1丁目3番15-512号
	1/9216		木原 恵美子	兵庫県川西市東久代2丁目15番16号
	1/18432		岡田 陽子	大阪府高槻市北昭和台町29番14号
	1/18432		塚本 美紀	神奈川県横浜市金沢区町屋町22番10号 カーサ・ブランドールC棟
	1/4608		木原 和幸	広島県呉市上平原町9番7号
	1/2304		藤井 由美	広島県三原市西野3丁目5番8号
	7/76800		塔岡 弘章	大阪府吹田市市片山町4丁目50番2号
	7/76800		塔岡 昌則	京都府長岡京市勝竜寺巡り原5番地34
	7/76800		塔岡 昇	大阪府吹田市佐井寺2丁目9番4-1号
	7/76800		白川 陽子	大阪府吹田市市原町1丁目23番6号
	1/28800		長船 広	大阪府茨木市南耳原一丁目5番29号の7
	1/57600		長船 廉	大阪府茨木市南耳原一丁目5番29号の7
	1/57600		長船 悠	大阪府茨木市南耳原一丁目5番29号の7
	1/5760		塔岡 康子	大阪府大阪市鶴見区安田3丁目14番17号
	1/3840		角田 三幸	大阪府松原市松ヶ丘4丁目15番2-612号
	13/10368	大島 美雪	広島県福山市手城町三丁目4番11号	
	23/51840	井亀 威俊	広島県福山市駅家町大字上山守253番地	
	23/51840	神原 紀恵	広島県福山市神辺町字湯野1349番地	
	23/51840	井亀 英俊	愛知県豊橋市花田町字小松129番地の2	
	23/51840	井亀 伸俊	広島県福山市駅家町大字上山守223番地3	
	23/51840	大山 倫俊	愛知県北名古屋市中之郷北166番地2	
16	1/16	永井 兼次郎	永井 克征	広島県福山市熊野町丙1348番地

土地の所在 広島県福山市熊野町字佐鳥丙7430番




番号	持分	登記名義人氏名	土地所有者氏名	住 所
17	11/255	戸室 定一	前川 すづ江	兵庫県神戸市西区竹の台2丁目9番地の45
	1/2040		原田 武雄	大阪府大阪市阿倍野区北島3丁目1番45号
	1/1360		原田 秀雄	大阪府八尾市志紀町西3丁目18番地 志紀合同宿舍214号
	1/1360		岡本 優子	京都府向日市寺戸町七ノ坪133番地 ヴェリテ洛西口コンフォート 602号
	1/510		廣川 修	神奈川県藤沢市鵠沼海岸5丁目3番24号
	1/510		裴 萍	東京都北区中里2丁目6番14号 廣川ビル4F
	1/510		廣川 暁生	埼玉県羽生市大字藤井上組1109番地 2
	1/510		廣川 美智子	兵庫県神戸市北区若葉台4丁目2番4号
	1/1530		中西 紀子	兵庫県神戸市中央区磯上通3丁目1番13-1503号
	1/1530		塚田 裕子	神奈川県横浜市港北区樽町一丁目22番60-307号
	1/1530		中嶋 和美	兵庫県神戸市北区若葉台3丁目16番8号
1/255		大前 友昭	岡山県倉敷市児島稗田町1959番地1 サザンベル211号	
18	1/17	永井 國松	永井 克征	広島県福山市熊野町丙1348番地
19	1/17	倉田 久人	杉本 オエイ	広島県呉市広横路1丁目7番14号
20	1/17	小山 マツ子	小山 博之	広島県福山市新涯町四丁目17番33-3号 エムアールイーC-102
21	1/85	岸田 増雄	岸田 隆行	広島県福山市熊野町丙1300番地2
	1/85		岸田 昌之	大阪府高槻市宮之川原5丁目34番12号
	1/170		岡田 典子	広島県福山市本郷町4490番地1
	1/170		小山 佳子	広島県福山市熊野町丙1735番地
	1/85		堀井 育子	広島県尾道市向東町9197番地11
	1/85		岸田 充生	広島県福山市熊野町丙1300番地2
22	1/17	戸室 兼一	土地登記名義人 戸室 兼一 (存否不明)	不明 ただし、土地登記簿記載の住所 広島県福山市熊野町甲丙1306番地の1
23	1/17	戸室 福松	土地登記名義人 戸室 福松 (存否不明)	不明 ただし、土地登記簿記載の住所 広島県福山市熊野町甲丙1310番地
24	1/17	岸田 乾一	岸田 邦雄	広島県福山市熊野町丙1309番地1
25	1/17	戸室 哲一	戸室 仁志	広島県福山市熊野町丙1315番地

番号	持分	登記名義人氏名	土地所有者氏名	住 所
26	1/357	高原 庄三郎	門田 節典	滋賀県大津市大萱三丁目6番6号
	1/357		門田 季隆	広島県福山市熊野町甲1036番地
	1/357		清水 眞利子	岡山県笠岡市大河974番地3
	1/238		高原 一枝	神奈川県横浜市南区六ツ川三丁目85番地の6 横浜パークタウンF棟620号室
	1/476		高原 義孝	神奈川県横浜市南区六ツ川三丁目85番地の6 横浜パークタウンF棟620号室
	1/476		榎本 緑	神奈川県横浜市南区永田北三丁目1番10-301号
	1/119		河野 清子	広島県福山市藤江町5789番地2
	1/238		妹尾 幸江	広島県福山市瀬戸町大字地頭分1051番地1 市住6-17
	1/238		高原 晃史	広島県福山市熊野町丙1279番地2
	1/357		萩原 洋	広島県福山市田尻町3543番地
	1/357		生駒 由美子	広島県福山市赤坂町大字早戸295番地96
	1/357		渡部 生恵	広島県福山市坪生町六丁目2番3号
	1/238		高原 一実	広島県三次市畠敷町1676番地9 (片岡住宅B)
	1/238		高原 晃	東京都台東区松が谷4丁目21番1号 辰巳マンション601
	1/119		渡部 啓資	東京都大田区南馬込四丁目3番10号
27	1/34	戸室 正男	戸室 実	広島県福山市熊野町丙1245番地1
	1/34		戸室 匡代	広島県福山市熊野町丙1245番地1
28	1/17	戸室 繁太郎	戸室 孝雄	広島県福山市熊野町丙1244番地
29	1/17	戸室 猶一	戸室 嘉嗣	広島県福山市熊野町甲丙1228番地
30	1/17	戸室 太郎	戸室 宏	広島県福山市熊野町丙1225番地
31	1/17	戸室 清一	戸室 泰三	広島県福山市熊野町丙1222番地
32	1/17	戸室 トミヨ	戸室 敏男	広島県福山市熊野町丙1217番地1
33	1/17	戸室 一夫	戸室 京子	広島県福山市熊野町丙1213番地

土地所在図
地積測量図

1/3

地番	丙7429-1, 丙7429-2, 丙7429-3, 丙7429-4, 丙7429-5
土地の所在	福山市熊野町字佐鳥

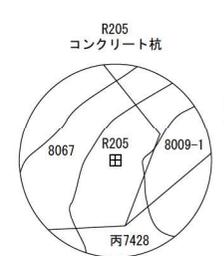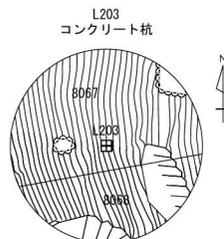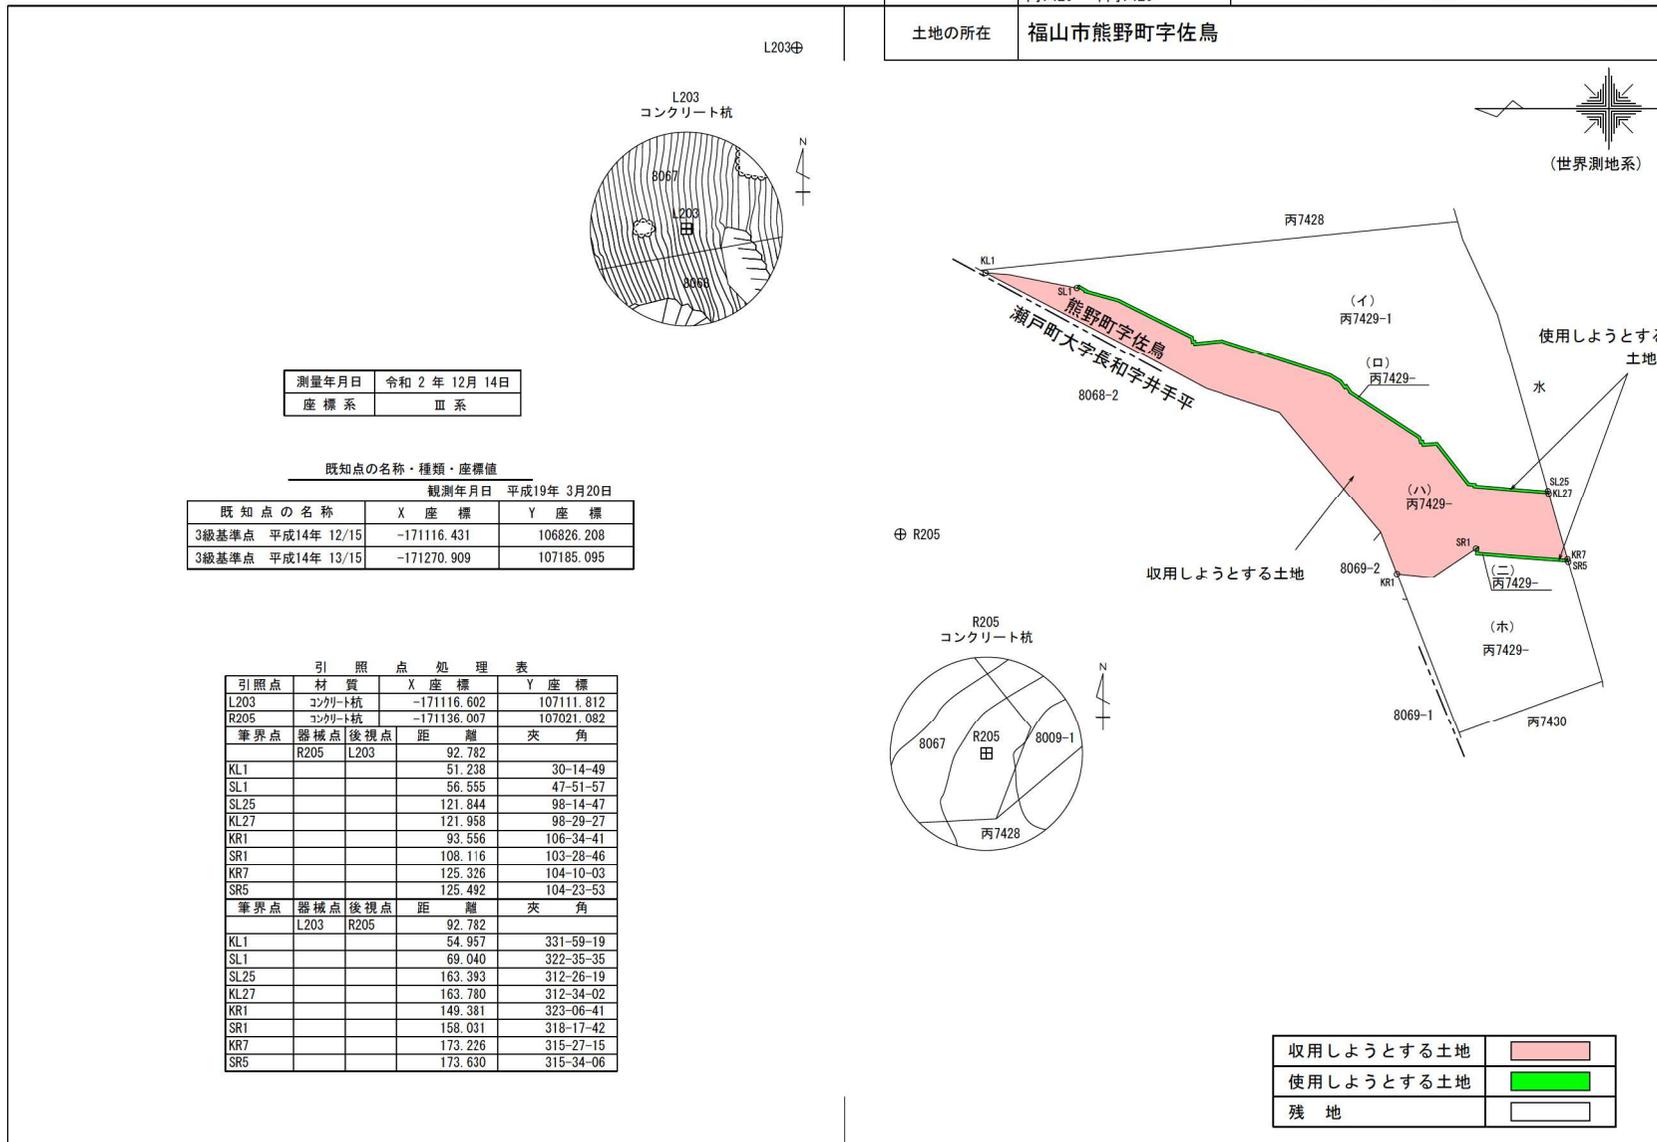

測量年月日	令和2年12月14日
座標系	Ⅲ系

既知点の名称・種類・座標値

観測年月日 平成19年3月20日

既知点の名称	X座標	Y座標
3級基準点 平成14年12/15	-171116.431	106826.208
3級基準点 平成14年13/15	-171270.909	107185.095

引照点処理表

引照点	材質	X座標	Y座標
L203	コンクリート杭	-171116.602	107111.812
R205	コンクリート杭	-171136.007	107021.082

筆界点	器械点	後視点	距離	夹角
KL1	R205	L203	92.782	
KL1			51.238	30-14-49
SL1			56.555	47-51-57
SL25			121.844	98-14-47
KL27			121.958	98-29-27
KR1			93.556	106-34-41
SR1			108.116	103-28-46
KR7			125.326	104-10-03
SR5			125.492	104-23-53

筆界点	器械点	後視点	距離	夹角
KL1	L203	R205	92.782	
KL1			54.957	331-59-19
SL1			69.040	322-35-35
SL25			163.393	312-26-19
KL27			163.780	312-34-02
KR1			149.381	323-06-41
SR1			158.031	318-17-42
KR7			173.226	315-27-15
SR5			173.630	315-34-06

取用しようとする土地	
使用しようとする土地	
残地	

作製者 _____ (令和 年 月 日作製)

囑託者 _____

縮尺 1/1000

土地所在図
土地積測量図

3/3

地番	丙7429-1, 丙7429-2, 丙7429-3, 丙7429-4
土地の所在	福山市熊野町字佐島

残地

地番	(イ) 丙7429-1				
測点	境界標	Xn	Yn	(Xn+1 - Xn-1)Yn	距離
SK339	新設木杭	-171248.107	107062.019	1711279.311696	15.376
SK340	新設木杭	-171241.595	107075.948	798037.040444	3.455
SK327	新設木杭	-171240.654	107079.273	9698276.834883	90.081
SK326	既設石杭	-171151.024	107070.262	8493384.780230	1.085
KL1	新設木杭	-171151.989	107069.764	-566399.051560	4.335
KL2	新設木杭	-171156.314	107069.459	-1830352.401605	13.013
SL1	新設木杭	-171169.084	107066.955	-1404183.114825	0.677
SL2	新設木杭	-171169.429	107067.538	-221201.533508	2.000
SL3	新設木杭	-171171.150	107066.518	-182120.147118	0.038
SL4	新設木杭	-171171.130	107066.485	-61399.224990	5.969
SL5	新設木杭	-171176.884	107064.896	-2113782.241728	15.613
SL6	新設木杭	-171190.873	107057.961	-1511872.525242	0.764
SL7	新設木杭	-171191.006	107057.208	-51066.288216	0.349
SL8	新設木杭	-171191.350	107057.269	-45499.339325	0.468
SL9	新設木杭	-171191.431	107056.808	-541065.707632	4.996
SL10	新設木杭	-171196.404	107057.296	-2725892.870732	21.473
SL11	新設木杭	-171216.893	107050.870	-2408323.422390	2.350
SL12	新設木杭	-171218.901	107049.648	-285394.361568	1.132
SL13	新設木杭	-171219.559	107048.726	-100946.948618	0.349
SL14	新設木杭	-171219.844	107048.929	-134346.405895	1.670
SL15	新設木杭	-171220.814	107047.569	-1483679.306340	15.317
SL16	新設木杭	-171233.704	107039.295	-1400502.135780	0.761
SL17	新設木杭	-171233.898	107038.559	-57051.551947	0.350
SL18	新設木杭	-171234.237	107038.648	-54054.517240	0.468
SL19	新設木杭	-171234.403	107038.021	-282580.375440	2.480
SL20	新設木杭	-171236.877	107038.198	-902224.970942	9.571
SL21	新設木杭	-171242.832	107030.704	-774046.051328	1.280
SL22	新設木杭	-171244.109	107030.603	-134109.345559	0.302
SL23	新設ペンキ	-171244.085	107030.301	-719350.653021	6.769
SL24	新設木杭	-171250.830	107029.728	-1444259.149632	6.768
SL25	新設木杭	-171257.579	107029.212	291440.544276	34.147
倍面積					4195.469328
面積					2097.7346640
地積					2097.73 m ²

使用しようとする土地

地番	(ロ) 丙7429-2				
測点	境界標	Xn	Yn	(Xn+1 - Xn-1)Yn	距離
SL25	新設木杭	-171257.579	107029.212	738180.475164	6.768
SL24	新設木杭	-171250.830	107029.728	1444259.149632	6.769
SL23	新設ペンキ	-171244.085	107030.301	719350.653021	0.302
SL22	新設木杭	-171244.109	107030.603	134109.345559	1.280
SL21	新設木杭	-171242.832	107030.704	774046.051328	9.571
SL20	新設木杭	-171236.877	107038.198	902224.970942	2.480
SL19	新設木杭	-171234.403	107038.021	282580.375440	0.648
SL18	新設金属線	-171234.237	107038.648	54054.517240	0.350
SL17	新設木杭	-171233.898	107038.559	57051.551947	0.761
SL16	新設金属線	-171233.704	107039.295	1400502.135780	15.317
SL15	新設木杭	-171220.814	107047.569	1483679.306340	1.670
SL14	新設木杭	-171219.844	107048.929	134346.405895	0.349
SL13	新設木杭	-171219.559	107048.726	100946.948618	1.132
SL12	新設木杭	-171218.901	107049.648	285394.361568	2.350
SL11	新設木杭	-171216.893	107050.870	2408323.422390	21.473
SL10	新設木杭	-171196.404	107057.296	2725892.870732	4.996
SL9	新設木杭	-171191.431	107056.808	541065.707632	0.468
SL8	新設木杭	-171191.350	107057.269	45499.339325	0.349
SL7	新設木杭	-171191.006	107057.208	51066.288216	0.764
SL6	新設木杭	-171190.873	107057.961	1511872.525242	15.613
SL5	新設木杭	-171176.884	107064.896	2113782.241728	0.969
SL4	新設木杭	-171171.130	107066.485	61399.224990	5.969
SL3	新設木杭	-171171.150	107066.518	182120.147118	2.000
SL2	新設木杭	-171169.429	107067.538	221201.533508	0.677
SL1	新設木杭	-171169.084	107066.955	-18843.784080	0.530
KL3	新設木杭	-171243.571	107030.144	-104568.450688	0.297
KL4	新設木杭	-171170.465	107066.343	-81584.653366	0.191
KL5	新設木杭	-171170.367	107066.178	-668092.950720	6.575
KL6	新設木杭	-171176.705	107064.426	-2147391.192282	15.312
KL7	新設木杭	-171190.424	107057.625	-1487565.699375	1.011
KL8	新設木杭	-171190.600	107056.629	-55669.447080	0.349
KL9	新設木杭	-171190.944	107056.690	-44856.753110	0.431
KL10	新設木杭	-171191.019	107056.265	-578960.281120	5.358
KL11	新設木杭	-171196.352	107056.788	-2747719.520808	21.309
KL12	新設木杭	-171216.685	107050.412	-2376733.247224	2.188
KL13	新設木杭	-171218.554	107049.274	-295241.897692	1.530
KL14	新設木杭	-171219.443	107048.028	-125674.384872	0.350
KL15	新設木杭	-171219.728	107048.232	-82566.720680	0.999
KL16	新設木杭	-171220.308	107047.418	-52881.424492	0.106
KL17	新設木杭	-171220.222	107047.356	-1387547.828472	15.505
KL18	新設金属線	-171233.270	107038.979	-1425866.239259	1.067
KL19	新設木杭	-171233.543	107037.947	-65400.185617	0.349
KL20	新設木杭	-171233.881	107038.037	-51592.333834	0.562
KL21	新設木杭	-171234.025	107037.493	-296386.818117	2.631
KL22	新設木杭	-171236.650	107037.680	-915065.126320	9.522
KL23	新設木杭	-171242.574	107030.224	-740756.180304	1.000
KL24	新設金属線	-171243.571	107030.144	-104568.450688	0.297
KL25	新設金属線	-171243.551	107029.847	-133889.079490	6.714
KL26	新設木杭	-171250.241	107029.214	-1517246.988224	7.507
KL27	新設木杭	-171257.727	107028.700	-785376.600600	0.532
倍面積					101.937556
面積					50.9687780
地積					50.96 m ²

収用しようとする土地

地番	(ハ) 丙7429-3				
測点	境界標	Xn	Yn	(Xn+1 - Xn-1)Yn	距離
KR7	新設木杭	-171261.249	107016.500	218955.759000	12.698
KL27	新設木杭	-171257.727	107028.700	785376.600600	7.507
KL26	新設木杭	-171250.241	107029.214	1517246.988224	6.714
KL25	新設金属線	-171243.551	107029.847	133889.079490	0.297
KL24	新設金属線	-171243.571	107030.144	104568.450688	1.000
KL23	新設木杭	-171242.574	107030.224	740756.180304	9.522
KL22	新設木杭	-171236.650	107037.680	915065.126320	2.631
KL21	新設木杭	-171234.025	107037.493	296386.818117	0.562
KL20	新設木杭	-171233.881	107038.037	51592.333834	0.349
KL19	新設木杭	-171233.543	107037.947	65400.185617	1.067
KL18	新設金属線	-171233.270	107038.979	1425866.239259	15.505
KL17	新設木杭	-171220.222	107047.356	1387547.828472	0.106
KL16	新設木杭	-171220.308	107047.418	52881.424492	0.999
KL15	新設木杭	-171218.554	107049.274	295241.897692	0.350
KL14	新設木杭	-171219.443	107048.028	125674.384872	1.530
KL13	新設木杭	-171216.685	107050.412	2376733.247224	2.188
KL12	新設木杭	-171196.352	107056.788	2747719.520808	5.358
KL11	新設木杭	-171191.019	107056.265	578960.281120	0.431
KL10	新設木杭	-171190.944	107056.629	44856.753110	0.349
KL9	新設木杭	-171190.873	107057.961	1511872.525242	15.613
KL8	新設木杭	-171190.600	107056.629	55669.447080	5.312
KL7	新設木杭	-171190.424	107057.625	1487565.699375	1.011
KL6	新設木杭	-171176.705	107064.426	2147391.192282	15.312
KL5	新設木杭	-171170.367	107066.178	668092.950720	6.575
KL4	新設木杭	-171170.465	107066.343	81584.653366	0.191
KL3	新設木杭	-171126.685	107066.955	147059.323995	0.530
KL2	新設木杭	-171156.314	107069.459	1830352.401605	4.335
KL1	新設木杭	-171151.989	107069.764	2259386.159928	28.612
SK333	新設木杭	-171177.416	107056.643	-443139.623699	18.065
SK334	新設木杭	-171193.382	107048.190	-3191213.529200	14.546
SK335	新設木杭	-171207.227	107043.726	-3516386.399100	29.271
SK336	新設木杭	-171226.232	107021.463	-2359502.194761	8.307
KR1	新設木杭	-171229.274	107013.732	-1040387.502504	6.716
KR2	新設木杭	-171235.954	107013.031	-1589505.067296	9.762
SR1	新設木杭	-171244.090	107016.601	-927314.689655	0.635
KR3	新設木杭	-171244.619	107018.779	-48051.431771	1.019
KR4	新設木杭	-171244.539	107017.763	-86271.826442	7.639
KR5	新設木杭	-171252.153	107017.144	-1630299.171696	7.639
KR6	新設木杭	-171259.773	107016.597	-973422.966312	1.479
倍面積					2517.010695
面積					1258.5053475
地積					1258.50 m ²

使用しようとする土地


地番	(ニ) 丙7429-4				
測点	境界標	Xn	Yn	(Xn+1 - Xn-1)Yn	距離
SR5	新設木杭	-171261.396	107015.989	-1589505.067296	0.531
KR7	新設木杭	-171261.249	107016.500	218955.759000	1.479
KR6	新設木杭	-171259.773	107016.597	973422.966312	7.639
KR5	新設木杭	-171252.153	107017.144	1630299.171696	7.639
KR4	新設木杭	-171244.539	107017.763	86271.826442	1.019
KR3	新設木杭	-171244.619	107018.779	48051.431771	0.635
SR1	新設木杭	-171244.090	107016.427	66137.387886	1.122
SR2	新設木杭	-171244.001	107017.308	-920883.935340	8.722
SK3	新設木杭	-171252.695	107016.601	-1684227.266538	7.061
SR4	新設木杭	-171267.795	107016.098	-931147.068698	1.660
倍面積					18.149641
面積					9.0748205
地積					9.07 m ²

(イ)	2097.7346640 m ²
(ロ)	50.9687780 m ²
(ハ)	1258.5053475 m ²
(ニ)	9.0748205 m ²
(ホ)	844.4580885 m ²
合計	4260.7416985 m ²
地積	4260.74 m ²

作製者	(令和 年 月 日作製)	囑託者	縮尺 1/
-----	--------------	-----	-------

地番	丙7430-1, 丙7430- 丙7430-, 丙7430- 丙7430-
土地の所在	福山市熊野町字佐鳥

土地積測量図 (1/2)

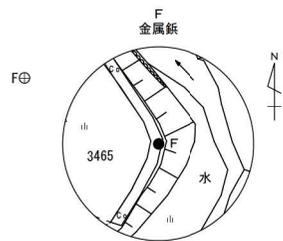

測量年月日	令和 2年 12月 14日
座標系	Ⅲ系


既知点の名称・種類・座標値

観測年月日 平成19年 3月20日


既知点の名称	X座標	Y座標
3級基準点 平成14年 12/15	-171116.431	106826.208
3級基準点 平成14年 13/15	-171270.909	107185.095

引照点処理表

引照点	材質	X座標	Y座標	
D	金属板	-171286.776	106958.340	
F	金属板	-171166.335	106993.135	
筆界点	器械点	後視点	距離	夾角
F	D		125.366	
SK344-1			119.769	16-41-04
SK348			121.575	10-37-40
KR11			122.245	10-57-08
KK35			124.089	19-05-57
SR35			129.851	16-42-29
KR31			129.155	14-19-15
SR31			131.034	15-20-07
筆界点	器械点	後視点	距離	夾角
D	F		125.366	
SK344-1			35.994	287-11-33
SK348			23.179	284-41-12
KR11			23.834	282-58-00
KK35			41.404	281-17-36
SR35			37.345	271-31-52
KR31			31.947	270-24-14
SR31			34.669	268-20-34

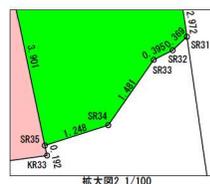

収用しようとする土地	
使用しようとする土地	
残地	

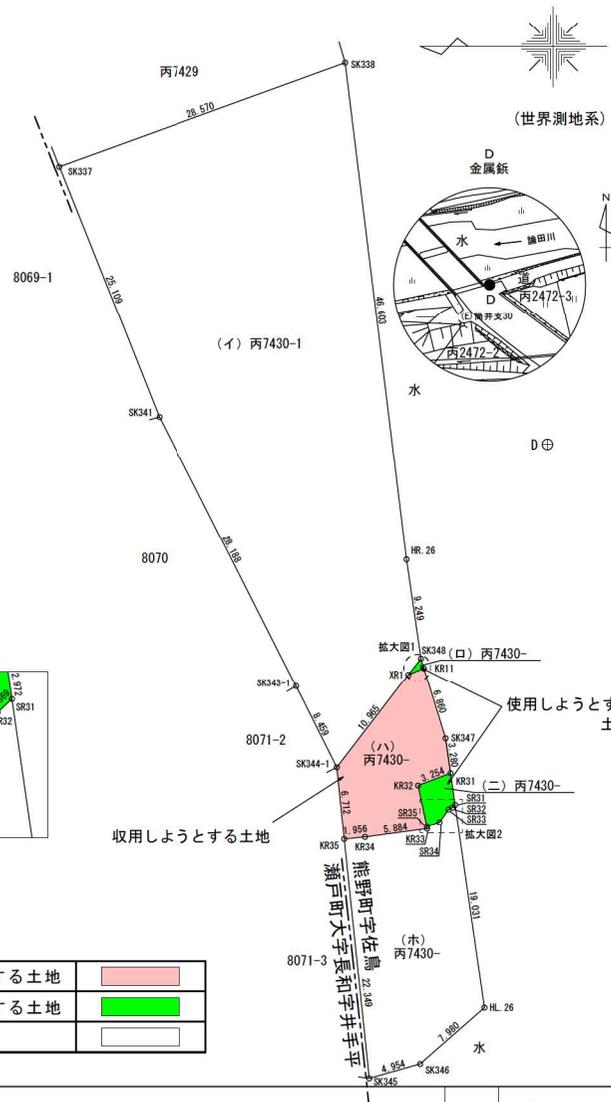

作製者 _____ (令和 年 月 日作製)

嘱託者 _____

縮尺 1/500

土地積測量図

2/2

地番	丙7430-1 丙7430- 丙7430-
土地の所在	福山市熊野町字佐鳥

残地

地番	(イ) 丙7430-1	測点	境界標	Xn	Yn	(Xn+1 - Xn-1)Yn	距離	
SK344-I			新設木杭	-171267.011	106928.258	-1125312.987192	10.965	
XR1			新設木杭	-171273.735	106936.920	-844373.920320	1.911	
SK348			新設木杭	-171274.907	106938.430	19355.855830	9.249	
HR.26			新設木杭	-171273.554	106947.580	760611.188960	46.603	
SK338			新設木杭	-171267.795	106993.826	3492920.443596	28.570	
SK337			新設木杭	-171240.908	106984.164	1868799.376752	25.109	
SK341			新設木杭	-171250.327	106960.888	-2385548.685064	28.188	
SK343-I			新設木杭	-171263.211	106935.816	-1784117.154144	8.459	
							倍面積	2334.118418
							面積	1167.0592090
							地積	1167.05 m ²

残地

地番	(ホ) 丙7430-	測点	境界標	Xn	Yn	(Xn+1 - Xn-1)Yn	距離	
SR31			新設木杭	-171278.121	106924.769	321415.855614	0.369	
SR32			新設木杭	-171277.852	106924.516	66720.897984	0.395	
SR33			新設木杭	-171277.497	106924.341	128843.830905	1.481	
SR34			新設木杭	-171276.647	106923.128	218230.104248	1.248	
SR35			新設木杭	-171275.456	106922.752	123068.087552	0.192	
KR33			新設木杭	-171275.496	106922.564	619295.490688	5.884	
KR34			新設木杭	-171269.664	106921.777	831744.503283	1.956	
KR35			新設木杭	-171267.717	106921.583	-42982.476366	22.349	
SK345			新設木杭	-171270.066	106899.357	-761016.522483	4.954	
SK346			新設木杭	-171274.836	106900.698	-1153672.332816	7.980	
HL.26			新設木杭	-171280.858	106905.935	-351185.996475	19.031	
							倍面積	461.442134
							面積	230.7210670
							地積	230.72 m ²

収用しようとする土地

地番	(ハ) 丙7430-	測点	境界標	Xn	Yn	(Xn+1 - Xn-1)Yn	距離	
KR11			新設木杭	-171275.192	106937.511	372784.163346	1.572	
XR1			新設木杭	-171273.735	106936.920	874850.942520	10.965	
SK344-I			新設木杭	-171267.011	106928.258	643494.256644	6.712	
KR35			新設木杭	-171267.717	106921.583	-283662.959699	1.956	
KR34			新設木杭	-171269.664	106921.777	-831744.503283	5.884	
KR33			新設木杭	-171275.496	106922.564	-619295.490688	0.192	
SR35			新設木杭	-171275.456	106922.752	90884.339200	3.901	
KR32			新設木杭	-171274.646	106926.568	-239194.732616	3.254	
KR31			新設木杭	-171277.693	106927.711	-275338.855825	3.280	
SK347			新設木杭	-171277.221	106930.957	267434.323457	6.860	
							倍面積	211.483056
							面積	105.7415280
							地積	105.74 m ²

使用しようとする土地

地番	(ロ) 丙7430-	測点	境界標	Xn	Yn	(Xn+1 - Xn-1)Yn	距離	
SK348			新設木杭	-171274.907	106938.430	155809.292510	1.911	
XR1			新設木杭	-171273.735	106936.920	-30477.022200	1.572	
KR11			新設木杭	-171275.192	106937.511	-125330.762892	0.962	
							倍面積	1.507418
							面積	0.7537090
							地積	0.75 m ²

使用しようとする土地

地番	(ニ) 丙7430-	測点	境界標	Xn	Yn	(Xn+1 - Xn-1)Yn	距離	
KR31			新設木杭	-171277.693	106927.711	371573.795725	3.254	
KR32			新設木杭	-171274.646	106926.568	239194.732616	3.901	
SR35			新設木杭	-171275.456	106922.752	-213952.426752	1.248	
SR34			新設木杭	-171276.647	106923.128	-218230.104248	1.481	
SR33			新設木杭	-171277.497	106924.341	-128843.830905	0.395	
SR32			新設木杭	-171277.852	106924.516	-66720.897984	0.369	
SR31			新設木杭	-171278.121	106924.769	17001.038271	2.972	
							倍面積	22.306723
							面積	11.1533615
							地積	11.15 m ²

(イ)	1167.0592090 m ²
(ロ)	0.7537090 m ²
(ハ)	105.7415280 m ²
(ニ)	11.1533615 m ²
(ホ)	230.7210670 m ²
合計	1515.4288745 m ²
地積	1515.42 m ²

作製者	(令和 年 月 日作製)	囑託者	縮尺 1
-----	--------------	-----	------