

土地収用法（昭和二十六年法律第二百十九号）第四十五条の二の規定により、土地収用の
裁決手続の開始を決定したので、次のとおり公告する。

令和六年十一月五日

広島県収用委員会会長 鳥谷部 茂

一 起業者

国土交通大臣 斉藤 鉄夫

代理人 中国地方整備局長 林 正道

二 事業の種類

一般国道二号改築工事（岩国・大竹道路）（広島県大竹市小方二丁目地内から同市元町
四丁目地内まで）

三 裁決手続を開始する土地の所在、地番、地目及び地積等

収用の部分に関する事項

所在	地番	地目		地積		裁決手続を開 始する土地の 面積（㎡）
		公簿	現況	公簿（㎡）	実測（㎡）	
広島県 大竹市 小方町小方 字大願寺山	一八六番 一	山林	山林	七五一	〇 八三四・二	八八・五一 （別図に図示 する部分（B ））

四 土地所有者の氏名及び住所

（氏名） 川嶋 英明

（住所） 広島県大竹市油見二丁目三番二号

五 土地に関して権利を有する関係人の氏名、住所及びその権利の種類

大竹市

（権利の種類） 差押債権（平成十七年四月二十七日受付第八六五九号）

六 土地収用の裁決手続の開始を決定した日

令和六年十月二十二日

地番 186-1, 186-

土地所在図
地積測量図

1
2

土地の所在 大竹市小方町小方字大願寺山


測量年月日 平成24年12月13日
座標系 世界測地系(第三系)

令和 年 月 日 登記

引照点処理表

引照点	材質	X座標	Y座標	
A366	コンクリート杭	-195384.184	4434.599	
大3-11	金属標	-195438.580	4423.334	
筆界点	器械点	後視点	距離	夾角
	大3-11	A366	55.550	
R8X1			58.593	53-16-18
R9X1			39.079	60-53-56
筆界点	器械点	後視点	距離	夾角
	A366	大3-11	55.550	
R8X1			51.245	293-35-36
R9X1			50.014	316-56-37

TR35132216701	油見	三等三角点	X	-197005.217	Y	4158.649
TR45132219601	揚ヶ山	四等三角点	X	-194569.722	Y	3813.379
TR45132217601	三石	四等三角点	X	-196333.444	Y	3782.671

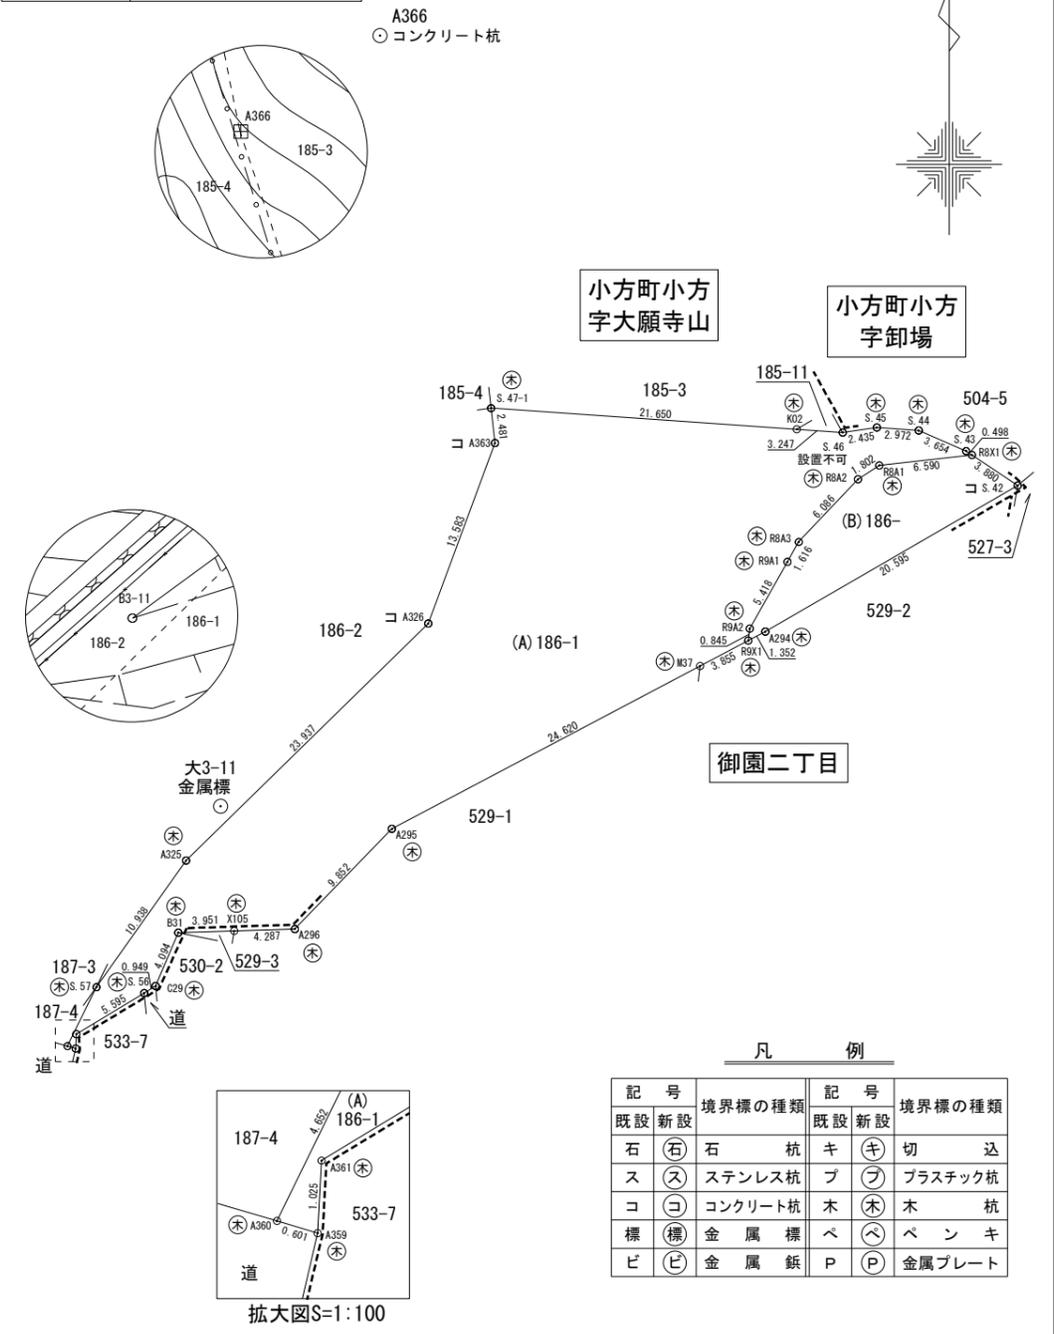

作製者 (年 月 日作成) 縮尺 1/

申請人 縮尺 1/500

地番	186-1, 186-
----	-------------

~~土地所在図~~
地積測量図

土地の所在	大竹市小方町小方字大願寺山
-------	---------------

測量年月日	平成24年12月13日
座標系	世界測地系(第三系)

令和 年 月 日登記

地番	(B) 186-			
測点	X _n	Y _n	(X _{n+1} -X _{n-1}) Y _n	距離
A294	-195426.262	4461.820	48821.234440	20.595
S.42	-195415.951	4479.649	55865.702679	3.880
R8X1	-195413.791	4476.425	6383.382050	6.590
R8A1	-195414.525	4469.875	-7670.305500	1.802
R8A2	-195415.507	4468.364	-24138.102328	6.086
R8A3	-195419.927	4464.179	-26017.235212	1.616
R9A1	-195421.335	4463.384	-27342.690384	5.418
R9A2	-195426.053	4460.720	-24792.681760	0.845
R9X1	-195426.893	4460.624	-932.270416	1.352
	倍面積	177.033569		
	面積	88.5167845		
	地積	88.51	m ²	

地番	(A) 186-1			
測点	X _n	Y _n	(X _{n+1} -X _{n-1}) Y _n	距離
S.47-1	-195410.481	4442.445	-4331.383875	2.481
A363	-195412.948	4442.716	-67569.267644	13.583
A326	-195425.690	4438.009	-130797.001248	23.937
A325	-195442.420	4420.889	-113422.328184	10.938
S.57	-195451.346	4414.567	-57839.656834	4.652
A360	-195455.522	4412.517	-19181.211399	0.601
A359	-195455.693	4413.094	3764.369182	1.025
A361	-195454.669	4413.149	17312.783527	5.595
S.56	-195451.770	4417.935	14981.217585	0.949
C29	-195451.278	4418.747	18837.118461	4.094
B31	-195447.507	4420.342	17203.971064	3.951
X105	-195447.386	4424.292	1119.345876	4.287
A296	-195447.254	4428.577	31885.754400	9.852
A295	-195440.186	4435.441	82326.220401	24.620
M37	-195428.693	4457.214	59249.745702	3.855
R9X1	-195426.893	4460.624	11776.047360	0.845
R9A2	-195426.053	4460.720	24792.681760	5.418
R9A1	-195421.335	4463.384	27342.690384	1.616
R8A3	-195419.927	4464.179	26017.235212	6.086
R8A2	-195415.507	4468.364	24138.102328	1.802
R8A1	-195414.525	4469.875	7670.305500	6.590
R8X1	-195413.791	4476.425	4525.665675	0.498
S.43	-195413.514	4476.011	7774.831107	3.654
S.44	-195412.054	4472.661	7429.089921	2.972
S.45	-195411.853	4469.695	-639.166385	2.435
S.46	-195412.197	4467.284	-536.074080	3.247
K02	-195411.973	4464.044	7660.299504	21.650
	倍面積	1491.385300		
	面積	745.6926500		
	地積	745.69	m ²	

総計 834.2094345 m²

作製者	(年 月 日作成)	縮尺	1 /
-----	------------	----	-----

申請人	縮尺	1 /
-----	----	-----