図面番号	9 / 20	縮尺	S=1:100
工種	交通安全施設(2種)工事		
種別	横断面図	番号	3 / 3
路線河川名	主要地方道三次高野線		
工事箇所	及三郡君田村大字泉吉田		

広島県三次土木建築事務所

NO. 28 ～ KA. 3 - 1

D = 15.228
KA. 3 - 1
GH= 245.27
FH= 245.30

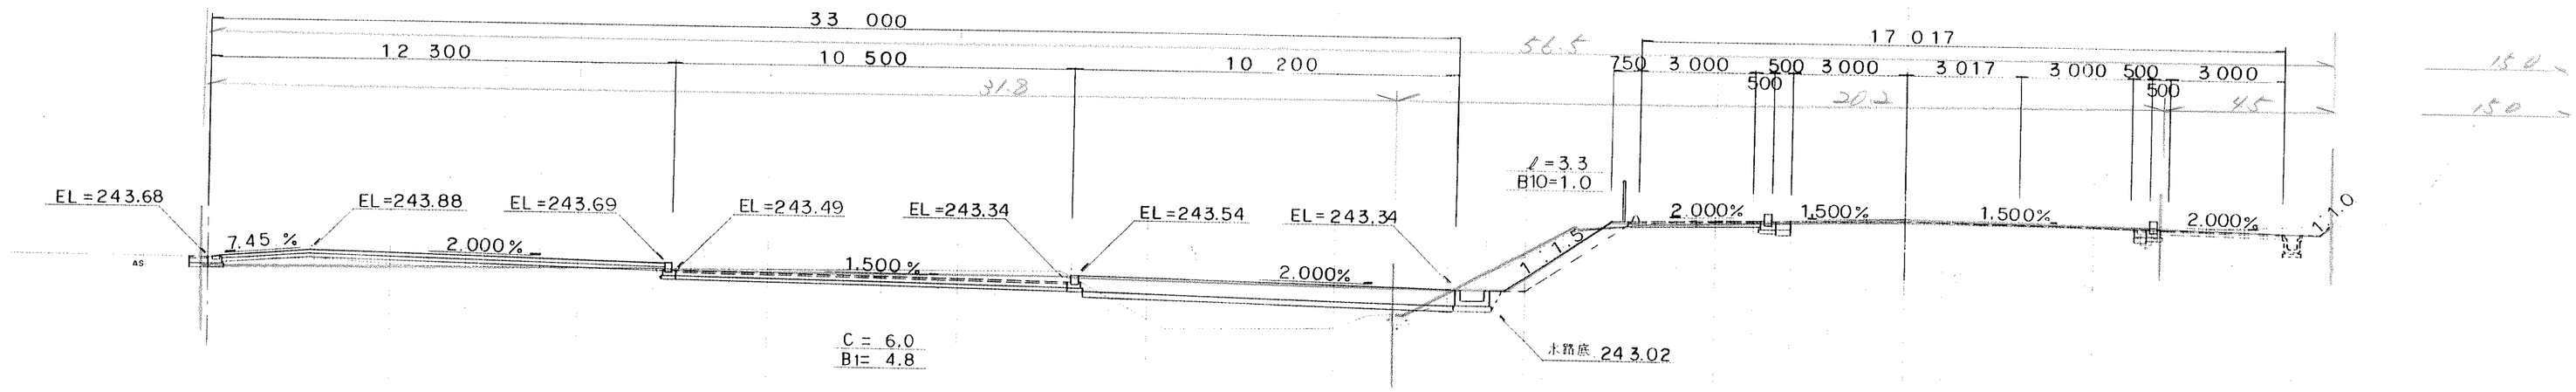

DL = 240.00

D = 4.772
NO. 29
GH= 245.23
FH= 245.26

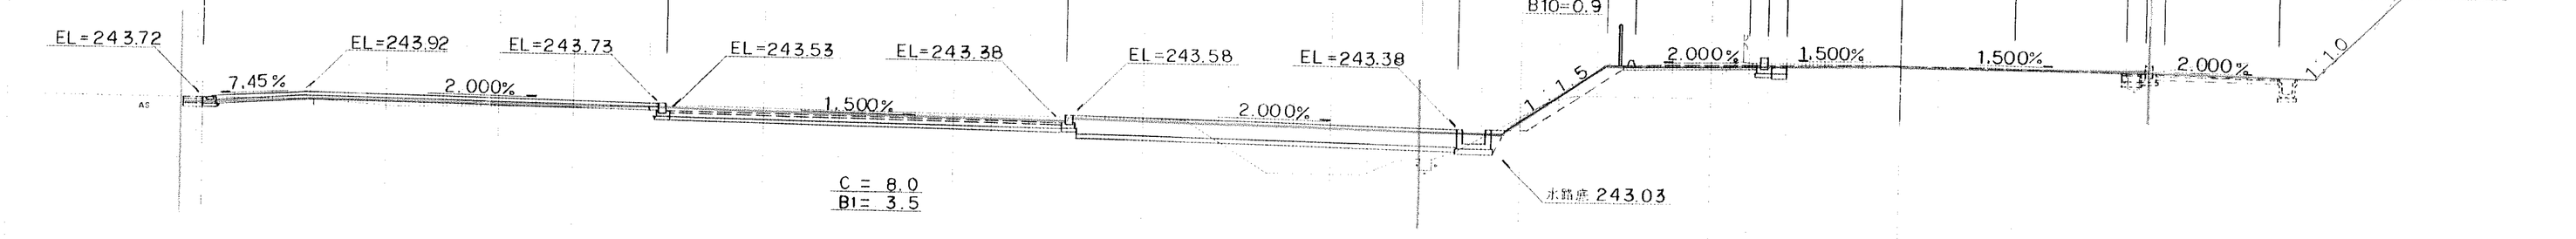

DL = 240.00

D = 20.000
NO. 28
GH= 245.07
FH= 245.07

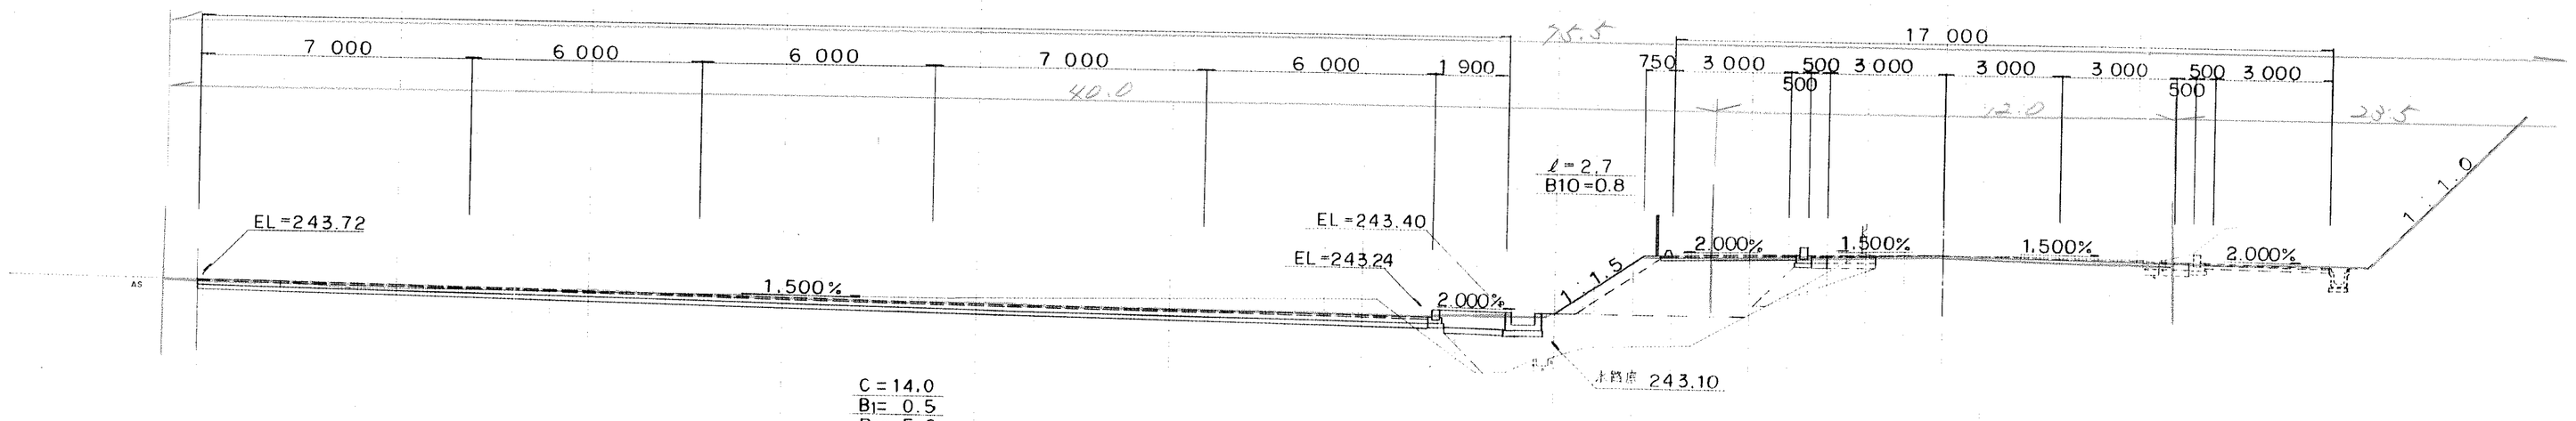

DL = 240.00