

広島県東部建設事務所建築課 課長 係長 係員	設計者 広島県広島市東区地籍分22-1-105 波間建築設計事務所 波間 一級建築士事務所 登録 第0001176号 一級建築士 登録 第86838号	工事名 県営引野住宅一団地認定	図面内容・縮尺 付近見取り図	設計 平成23年	図面番号
	(Seal/Stamp)				

建物番号	グループ建物番号	建築物名称	構造階数	軒の高さ m	最高の高さ m	建築面積 m2	延べ面積 m2
1-1	1-1~1-2	1号館 共同住宅	RC造5階建て	14.06	15.20	347.84	1,739.20
2-1	2-1~2-7	2号館 共同住宅	RC造5階建て	14.06	15.20	347.84	1,739.20
3-1	3-1~3-6	3号館 共同住宅	RC造5階建て	14.06	15.20	260.88	1,304.40
4-1	4-1	4号館 共同住宅	RC造5階建て	14.06	15.20	398.24	1,991.20
5-1	5-1~5-6	5号館 共同住宅	RC造5階建て	14.06	15.20	347.84	1,739.20
6-1	6-1~6-2	6号館 共同住宅	RC造5階建て	14.50	15.20	298.68	1,493.40
7-1	7-1~7-7	7号館 共同住宅	RC造5階建て	14.50	15.20	347.84	1,739.20
8-1	8-1~8-6	8号館 共同住宅	RC造5階建て	14.50	15.20	298.68	1,493.40
9-1	9-1~9-3	9号館 共同住宅	RC造5階建て	14.50	15.20	298.68	1,493.40
10-1	10-1~10-5	10号館 共同住宅	RC造5階建て	14.50	15.20	298.68	1,493.40
11-1	11-1~11-5	11号館 共同住宅	RC造5階建て	14.50	15.20	298.68	1,493.40
12-1	12-1	12号館 共同住宅	RC造5階建て	14.50	15.20	298.68	1,493.40
18-1	18-1~18-2	18号館 共同住宅	RC造4階建て	11.90	12.00	199.12	796.48
19-1	19-1~19-4	19号館 共同住宅	RC造4階建て	11.90	12.00	199.12	796.48
20-1	20-1~20-5	20号館 共同住宅	RC造4階建て	11.90	12.00	199.12	796.48
合計						4,439.92	21,602.24

付属建物-3

建物番号	建築物名称	構造階数	タイプ	軒の高さ m	最高の高さ m	建築面積 m2	延べ面積 m2
1-2	駐輪場	鉄骨造 平屋建	2スパン	1.90	2.09	10.86	10.86
2-6	駐輪場	鉄骨造 平屋建	2スパン	1.90	2.09	10.86	10.86
3-6	駐輪場	鉄骨造 平屋建	2スパン	1.90	2.09	10.86	10.86
5-6	駐輪場	鉄骨造 平屋建	2スパン	1.90	2.09	10.86	10.86
6-2	駐輪場	鉄骨造 平屋建	2スパン	1.90	2.09	10.86	10.86
7-6	駐輪場	鉄骨造 平屋建	2スパン	1.90	2.09	10.86	10.86
24	駐輪場	鉄骨造 平屋建	2スパン	1.90	2.09	10.86	10.86
8-5	駐輪場	鉄骨造 平屋建	1スパン	1.90	2.09	5.43	5.43
8-6	駐輪場	鉄骨造 平屋建	1スパン	1.90	2.09	5.43	5.43
9-2	駐輪場	鉄骨造 平屋建	2スパン	1.90	2.09	10.86	10.86
10-4	駐輪場	鉄骨造 平屋建	2スパン	1.90	2.09	10.86	10.86
10-5	駐輪場	鉄骨造 平屋建	2スパン	1.90	2.09	10.86	10.86
23	駐輪場	鉄骨造 平屋建	2スパン	1.90	2.09	10.86	10.86
19-4	駐輪場	鉄骨造 平屋建	2スパン	1.90	2.09	10.86	10.86
20-4	駐輪場	鉄骨造 平屋建	1スパン	1.90	2.09	5.43	5.43
20-5	駐輪場	鉄骨造 平屋建	2スパン	1.90	2.09	5.43	5.43
合計						157.47	157.47

付属建物-1

建物番号	建築物名称	構造階数	軒の高さ m	最高の高さ m	建築面積 m2	延べ面積 m2
21	集会所	RC造1階建て	3.750	3.900	104.04	104.04
22	ポンプ室	RC造1階建て	2.810	3.260	18.00	18.00

付属建物-2

建物番号	建築物名称	構造階数	タイプ	軒の高さ m	最高の高さ m	建築面積 m2	延べ面積 m2
2-2	物置	CB造 平屋建	D 片流 折板	2.25	2.60	23.30	23.30
2-3	物置	CB造 平屋建	D 片流 折板	2.25	2.60	23.30	23.30
2-4	物置	CB造 平屋建	D 片流 折板	2.25	2.60	23.30	23.30
2-5	物置	CB造 平屋建	D 片流 折板	2.25	2.60	23.30	23.30
3-2	物置	CB造 平屋建	D 片流 折板	2.25	2.60	23.30	23.30
3-3	物置	CB造 平屋建	A 切妻屋根	2.25	2.60	46.60	46.60
3-4	物置	CB造 平屋建	A 切妻屋根	2.25	2.60	46.60	46.60
3-5	物置	CB造 平屋建	A 切妻屋根	2.25	2.60	46.60	46.60
5-2	物置	CB造 平屋建	A 切妻屋根	2.25	2.60	46.60	46.60
5-3	物置	CB造 平屋建	A 切妻屋根	2.25	2.60	46.60	46.60
5-4	物置	CB造 平屋建	A バタフライ型	2.25	3.00	46.60	46.60
5-5	物置	CB造 平屋建	A バタフライ型	2.25	3.00	46.60	46.60
7-2	物置	CB造 平屋建	A バタフライ型	2.25	3.00	46.60	46.60
7-3	物置	CB造 平屋建	A バタフライ型	2.25	3.00	46.60	46.60
7-4	物置	CB造 平屋建	A バタフライ型	2.25	3.00	46.60	46.60
7-5	物置	CB造 平屋建	D 片流 スレート	2.25	3.00	23.30	23.30
8-2	物置	CB造 平屋建	A バタフライ型	2.25	3.00	46.60	46.60
8-3	物置	CB造 平屋建	A バタフライ型	2.25	3.00	46.60	46.60
8-4	物置	CB造 平屋建	A バタフライ型	2.25	3.00	46.60	46.60
10-2	物置	CB造 平屋建	B 切妻屋根	2.25	2.60	69.90	69.90
11-2	物置	CB造 平屋建	A 切妻屋根	2.25	2.60	46.60	46.60
11-3	物置	CB造 平屋建	A 切妻屋根	2.25	2.60	46.60	46.60
11-4	物置	CB造 平屋建	A 切妻屋根	2.25	2.60	46.60	46.60
19-2	物置	CB造 平屋建	C バタフライ型	2.25	3.00	37.28	37.28
19-3	物置	CB造 平屋建	C バタフライ型	2.25	3.00	37.28	37.28
20-2	物置	CB造 平屋建	E 片流 スレート	2.25	3.00	18.64	18.64
20-3	物置	CB造 平屋建	E 片流 スレート	2.25	3.00	18.64	18.64
10-3	物置	鉄骨造(鋼板)平屋建		2.05	2.15	8.41	8.41
合計						1,075.55	1,075.55

付属建物-4

建物番号	建築物名称	構造階数	軒の高さ m	最高の高さ m	建築面積 m2	延べ面積 m2	
2-7	ゴミ置場	鉄骨造 平屋建	1.80	1.95	1.24	1.24	
7-7	ゴミ置場	鉄骨造 平屋建	1.80	1.95	3.31	3.31	
9-3	ゴミ置場	鉄骨造 平屋建	1.80	1.95	3.31	3.31	
11-5	ゴミ置場	鉄骨造 平屋建	1.80	1.95	1.24	1.24	
18-2	ゴミ置場	RC造 平屋建	2.40	2.40	1.21	1.21	
合計						10.31	10.31

広島県東部建設事務所建築課

課長 係長 係員

設計者 広島県広島市東区山手町1-105  
波間建築設計事務所 波間 隆生

工事名 県営引野住宅一団地認定

図面内容・縮尺


申請建物リスト

設計

平成23年

図面番号



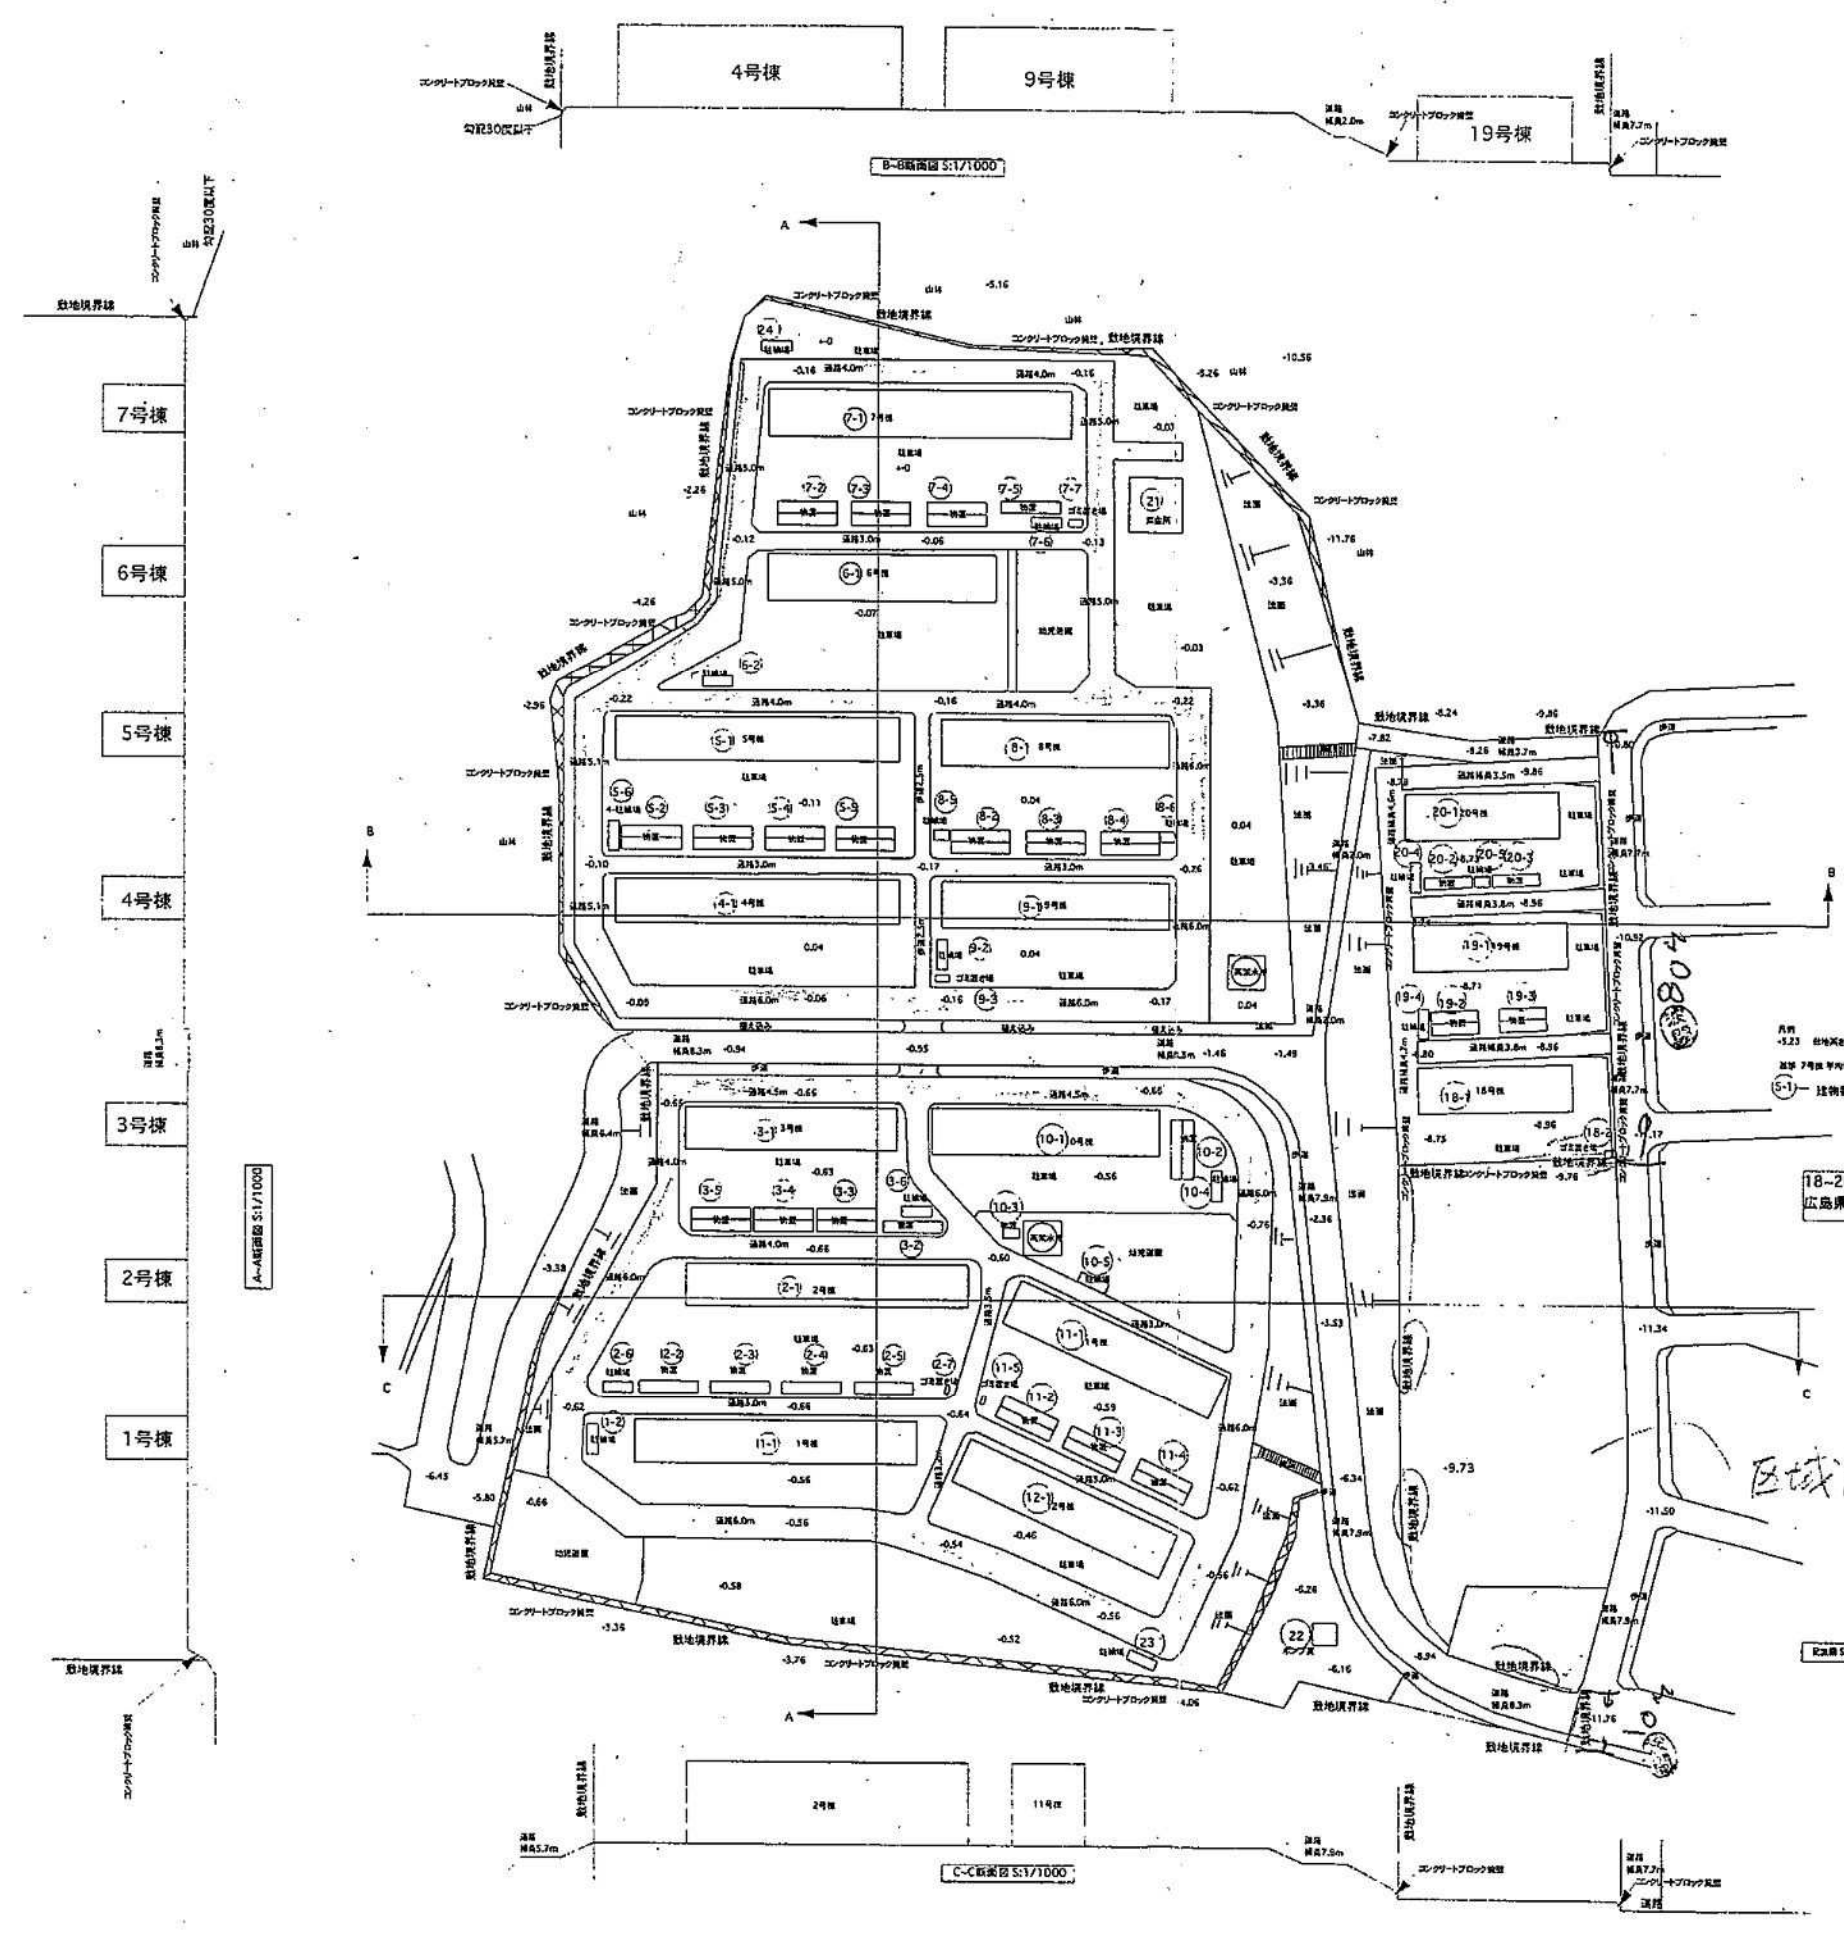

敷地面積

地番	地目	敷地面積	所有権
480-4	宅地	3,100.15	広島県
480-7	宅地	14,326.68	広島県
480-8	宅地	641.25	広島県
480-9	宅地	15,546.05	広島県
480-116	宅地	3.79	広島県
480-115	公衆用道路	215.00	福山市
480-117	公衆用道路	2,241.00	福山市
480-118	公衆用道路	1,518.00	福山市
480-119	公衆用道路	104.00	福山市
480-120	公衆用道路	304.00	福山市
合計		37,999.92	

敷地面積

仮想敷地名	用途	面積
1号棟敷地	宅地	1074.120
2号棟敷地	宅地	1720.390
3号棟敷地	宅地	1118.930
4号棟敷地	宅地	1196.750
5号棟敷地	宅地	1579.030
6号棟敷地	宅地	1770.230
7号棟敷地	宅地	1686.550
8号棟敷地	宅地	1255.880
9号棟敷地	宅地	968.670
10号棟敷地	宅地	1833.550
11号棟敷地	宅地	1286.860
12号棟敷地	宅地	832.780
18号棟敷地	宅地	1011.330
19号棟敷地	宅地	1096.260
20号棟敷地	宅地	992.560
21集会所敷地	宅地	537.660
22ポンプ室敷地	宅地	578.310
23駐輪場敷地	宅地	109.440
24駐輪場敷地	宅地	201.830
建築物敷地合計		20851.130
その他の敷地面積	道路、法面他	17148.790
申請敷地面積		37999.920

広島県東部建設事務所建築課

課長 係長 係員 設計者 広島県福山市瀬戸町地味分32-1-105 波間建築設計事務所 波間 健生  
 一級建築士事務所 法人 第08(1)1466号  
 一級建築士 登録 第86538号

工事名 県営引野住宅一団地認定

図面内容・縮尺 配位図 S:1/1000

設計 平成23年 図面番号