


もみのき森林公園 公園センター
(もみのき荘) 1階平面図

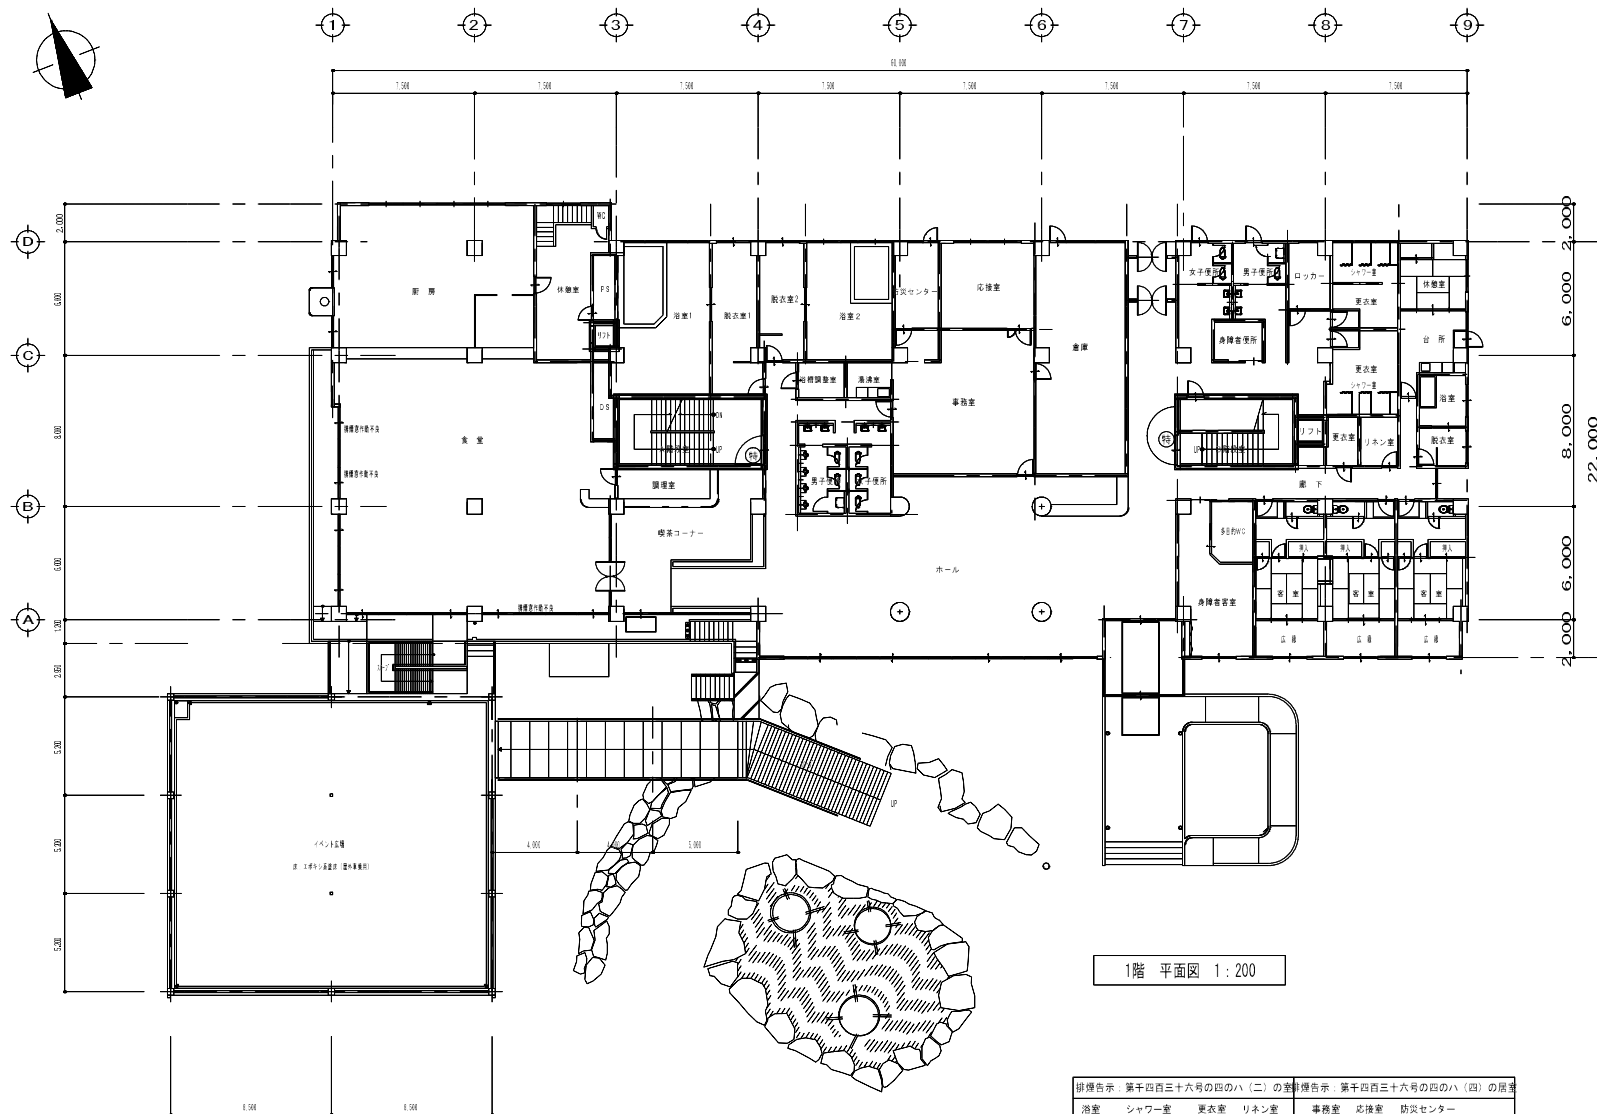


1階 平面図 1:200

調理室	シャワー室	更衣室	リネン室	事務室	応接室	防災センター
浴室						
湯沸室						

- 施行令第112条の区画位置を示す
- 特定防火設備
- ⊕ 防火設備

もみのき森林公園 公園センター
(もみのき荘) 2階平面図

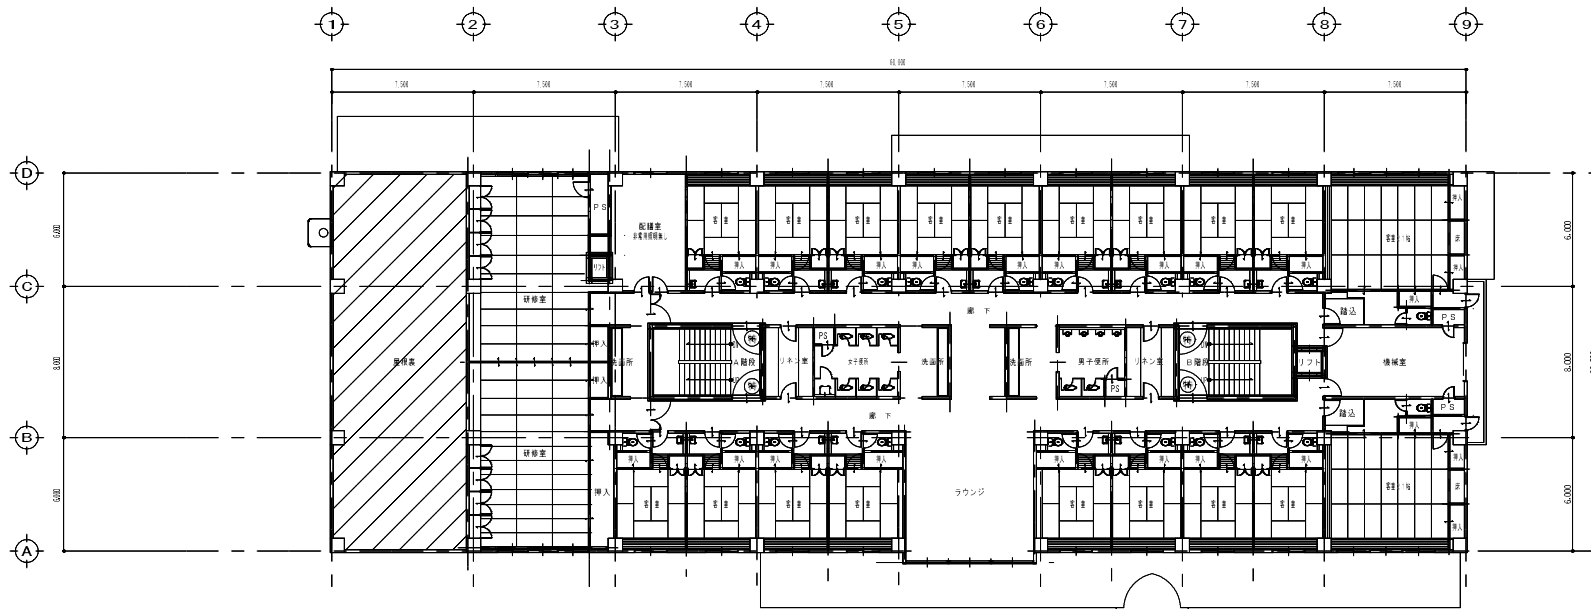


- 施行令第112条の区画位置を示す
- Ⓜ 特定防火設備
- Ⓢ 防火設備

2階 平面図 1:200

排煙告示: 第千四百三十六号の四のハ(二)の室	排煙告示: 第千四百三十六号の四のハ(四)の居室
便所	洗濯室
倉庫	機械室
	リネン室

もみのき森林公園 公園センター
 (もみのき荘) 3階平面図

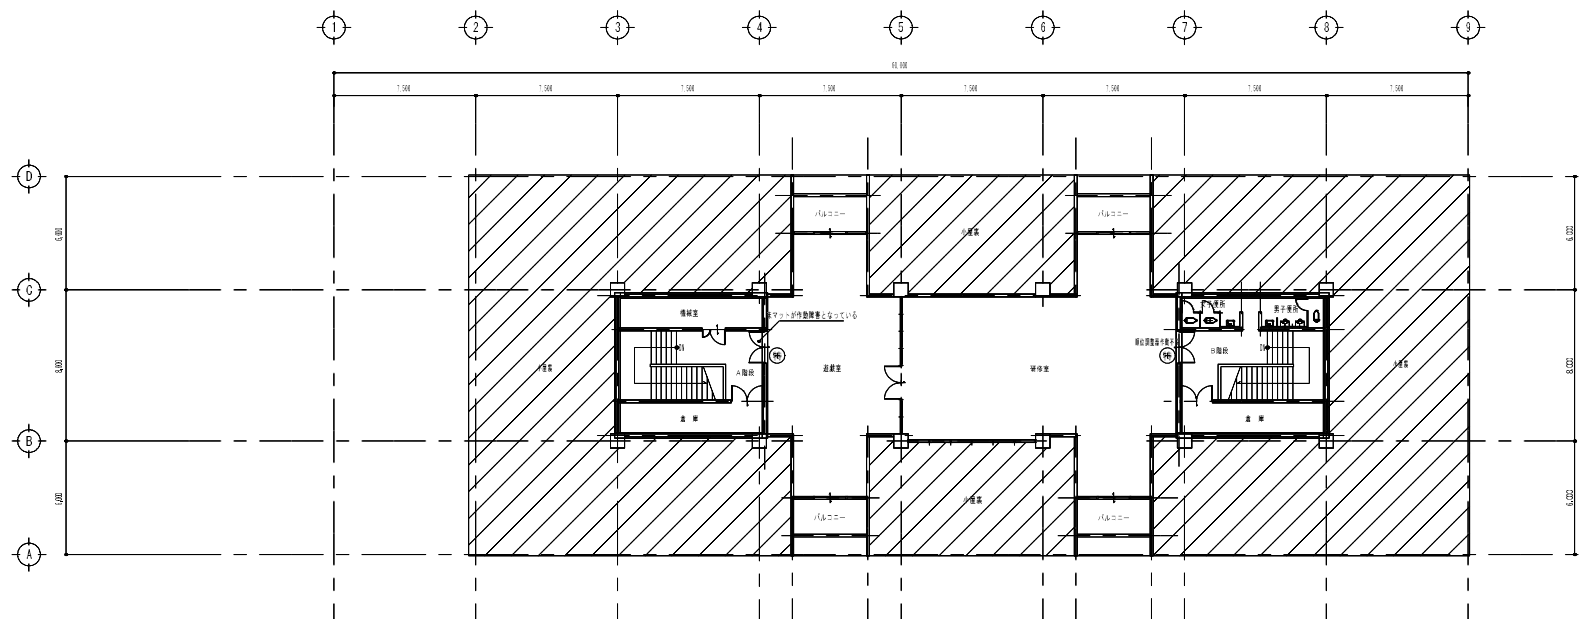


- 施行令第112条の区画位置を示す
- Ⓜ 特定防火設備
- Ⓜ 防火設備

3階 平面図 1:200

掛牌告示：第千四百三十六号の四のハ(二)の室 機械室 倉庫	掛牌告示：第千四百三十六号の四のハ(四)の居室

もみのき森林公園 公園センター
 (もみのき荘) 地階平面図

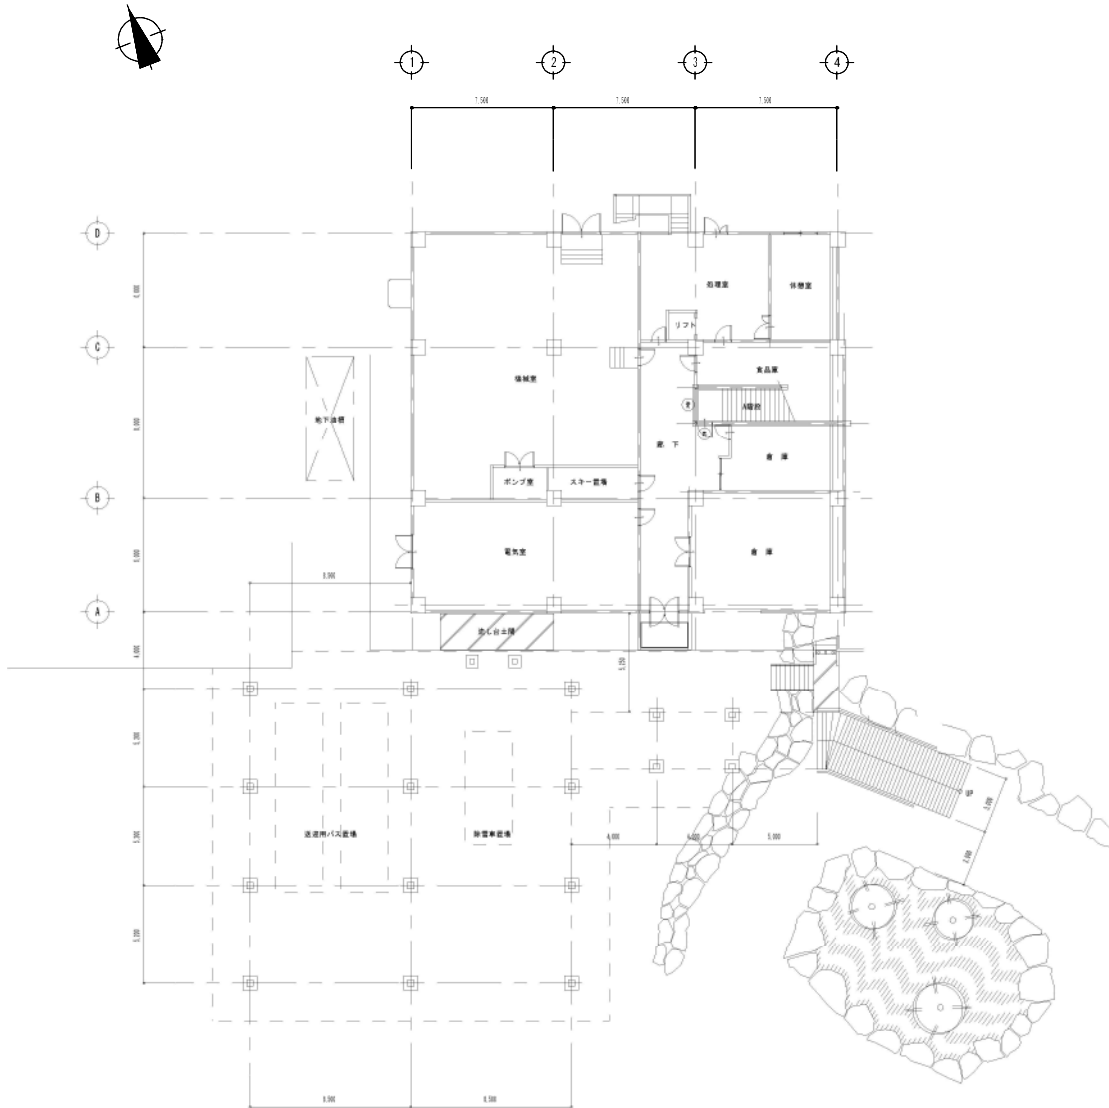


地階1階 平面図 1:200

排煙告示：第千四百三十六号の四のハ（二）の室		告示：第千四百三十六号の四のハ（四）の居室	
休憩室	廊下	食品庫	電気室
処理室	倉庫	車庫	ポンプ室スキー置場
機械室			

- + 施行令第112条の区画位置を示す
- + 特定防火設備
- + 防火設備

もみのき森林公園 公園センター
 (もみのき荘) 立面図 1

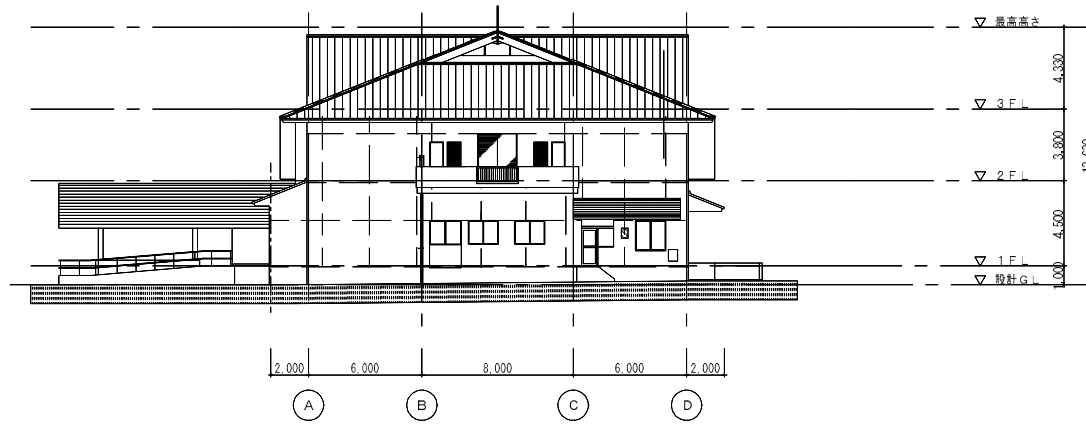


東側立面図 1/200



南側立面図 1/200

もみのき森林公園 公園センター
(もみのき荘) 立面図 2


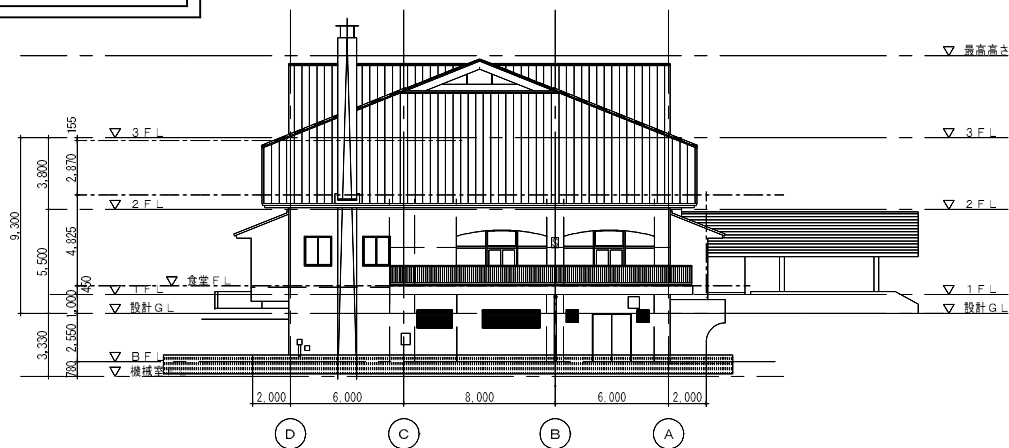


西側立面図 1/200




北側立面図 1/200

もみのき森林公園 研修棟平面図

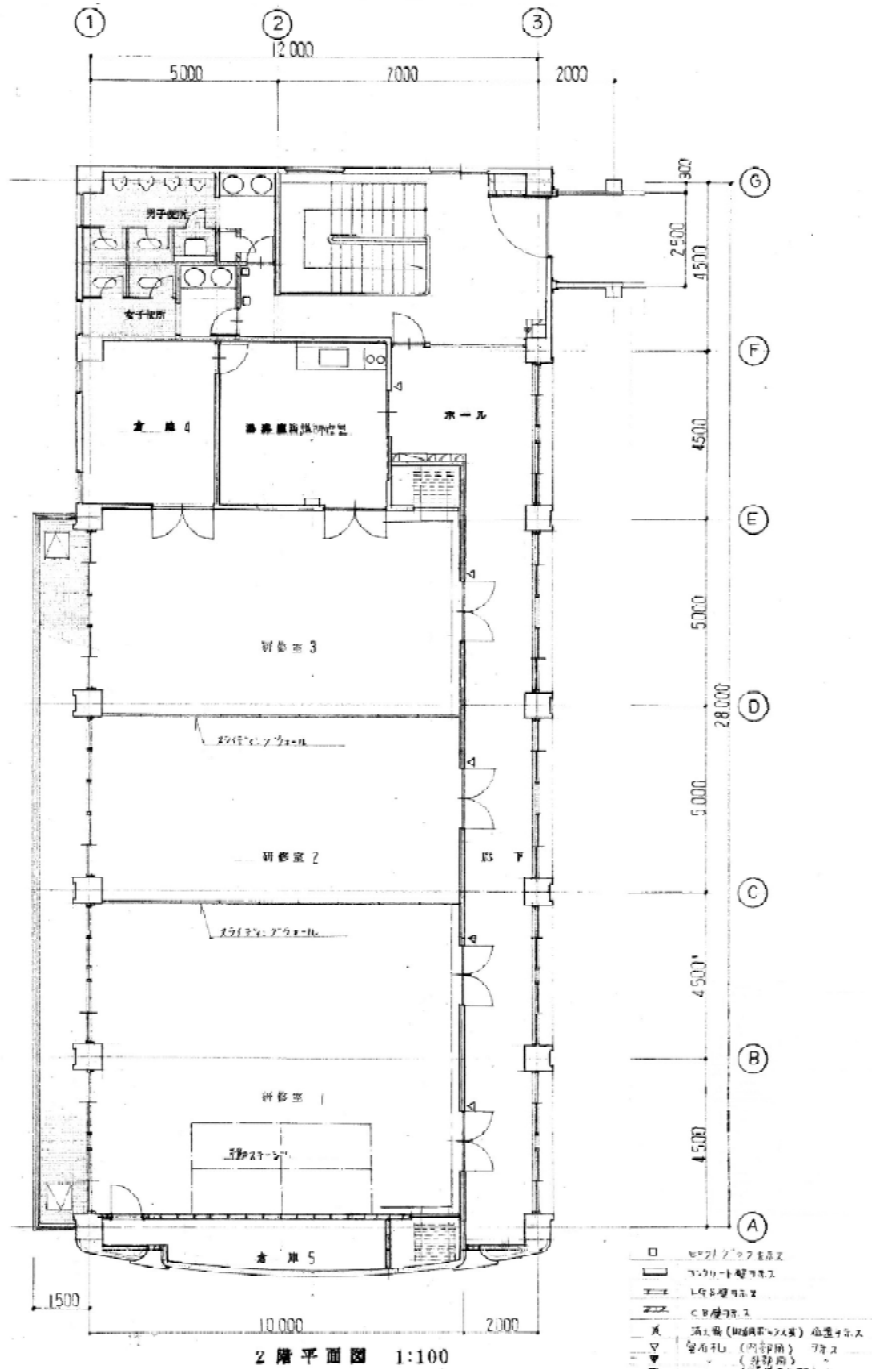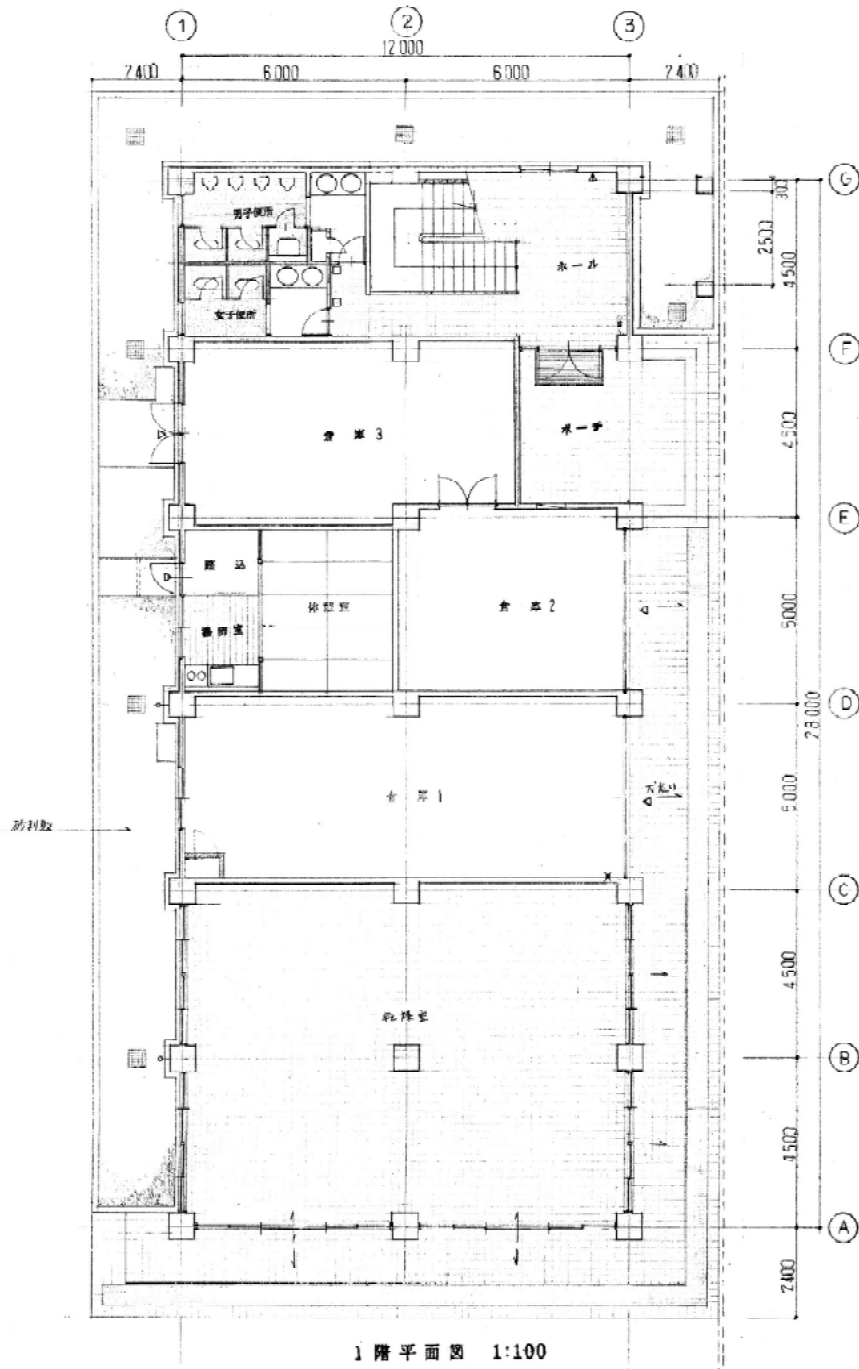


- 天井照明器具
- 空調機
- 1.5m幅扉
- 2.1m幅扉
- 2.4m幅扉
もみのき森林公園 研修棟立面図 1

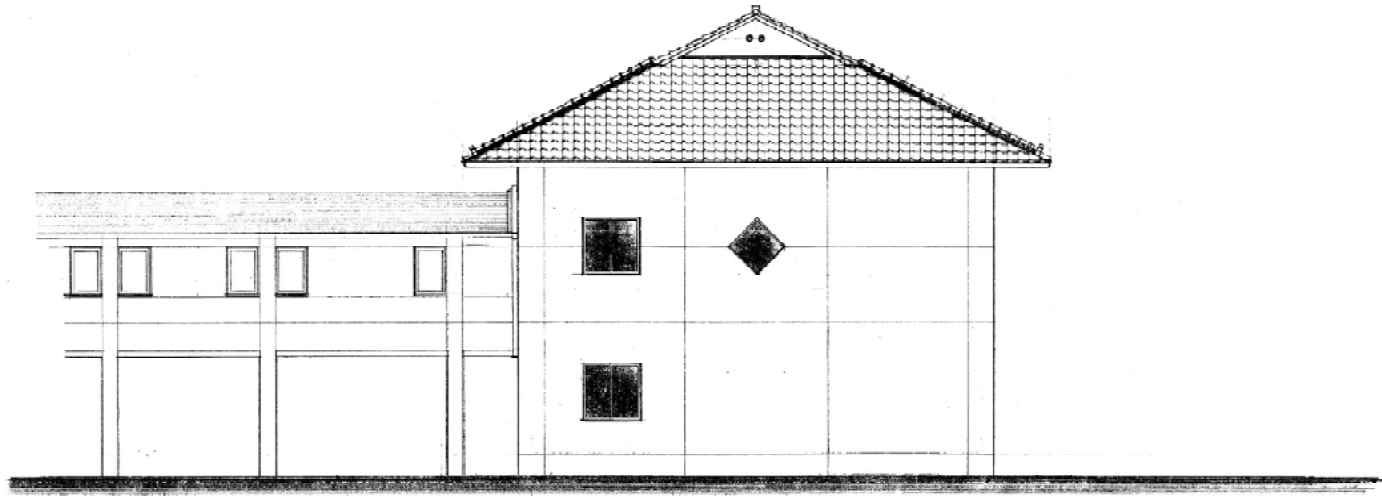


北側立面図 1:100

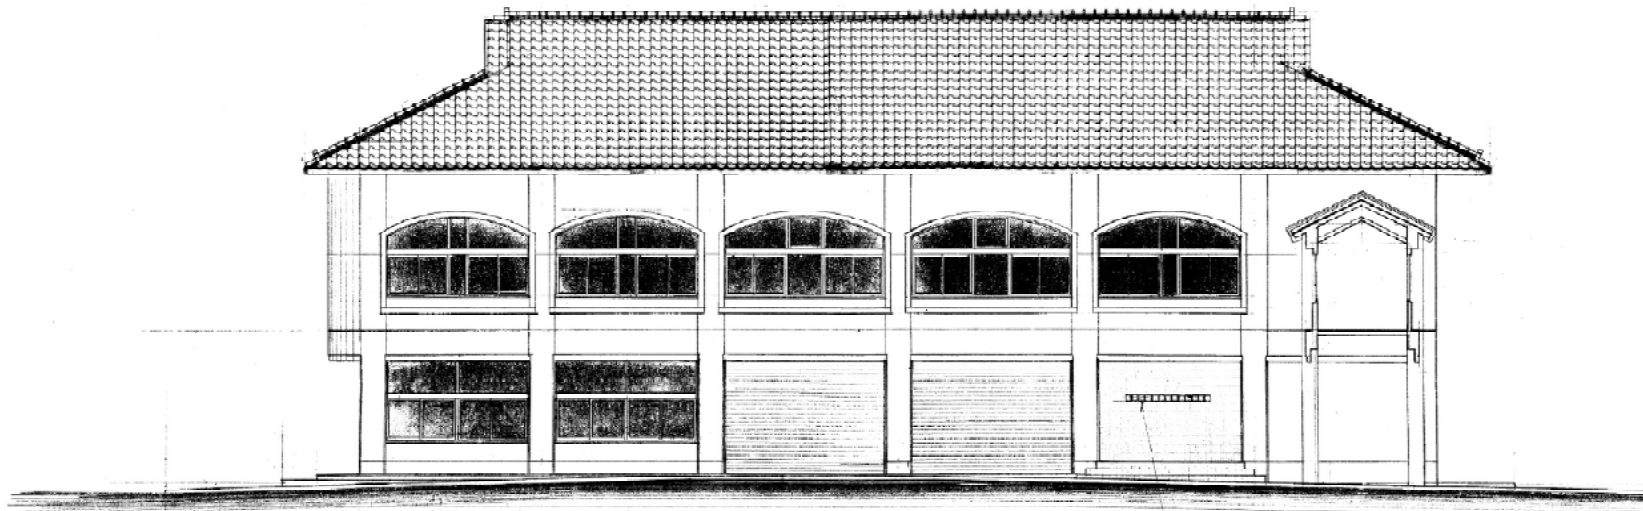


東側立面図 1:100

2024.10.10 10:00

もみのき森林公園 研修棟立面図 2

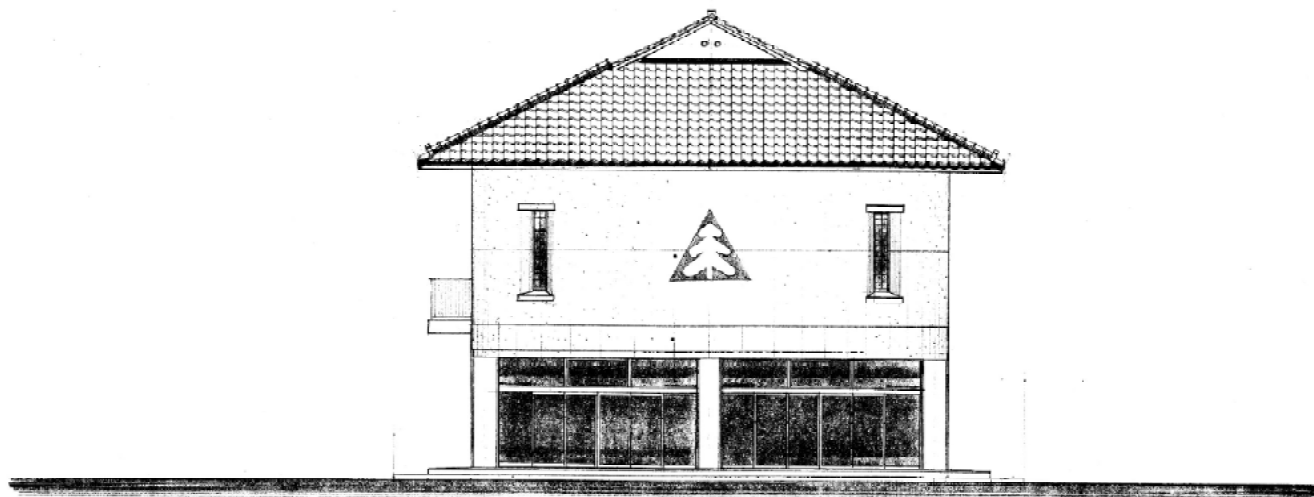

南向立面図 1:100

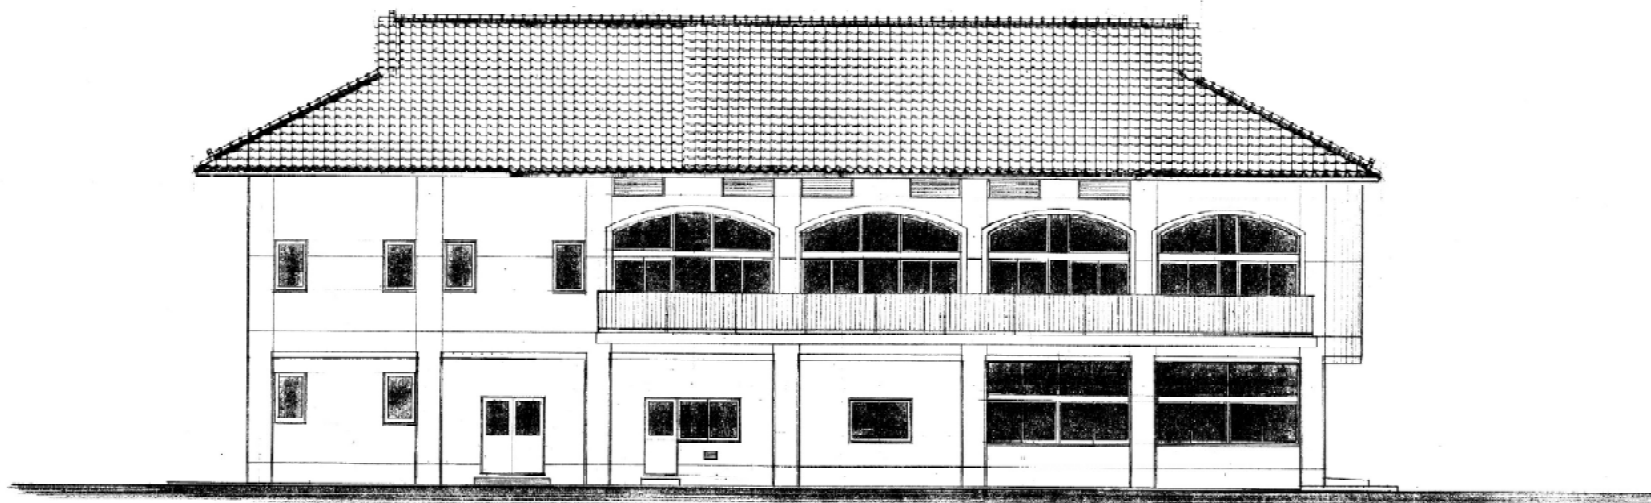

西側立面図 1:100