




北側立面図 1:100

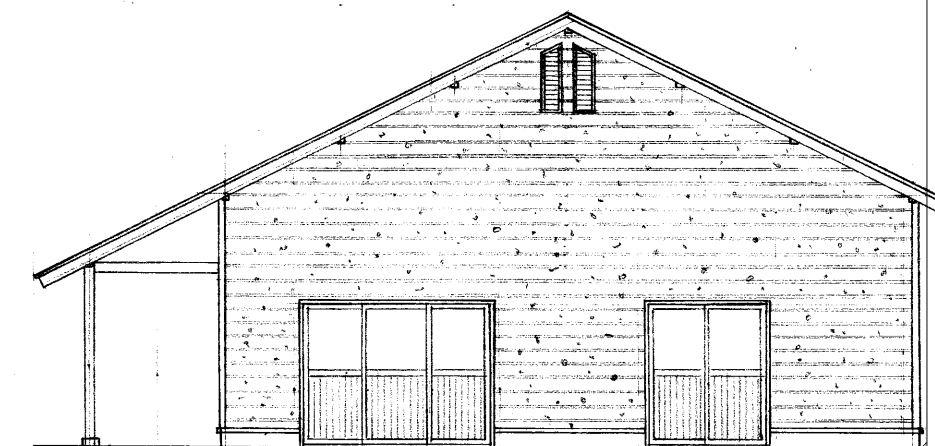


西側立面図 1:100

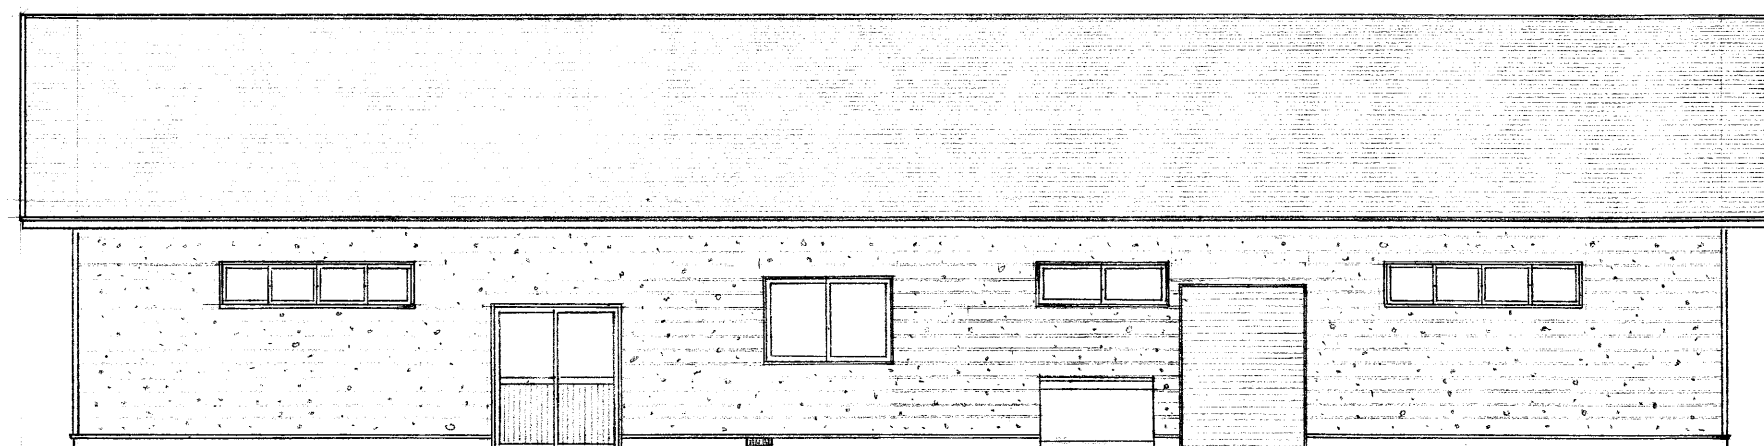


南側立面図 1:100

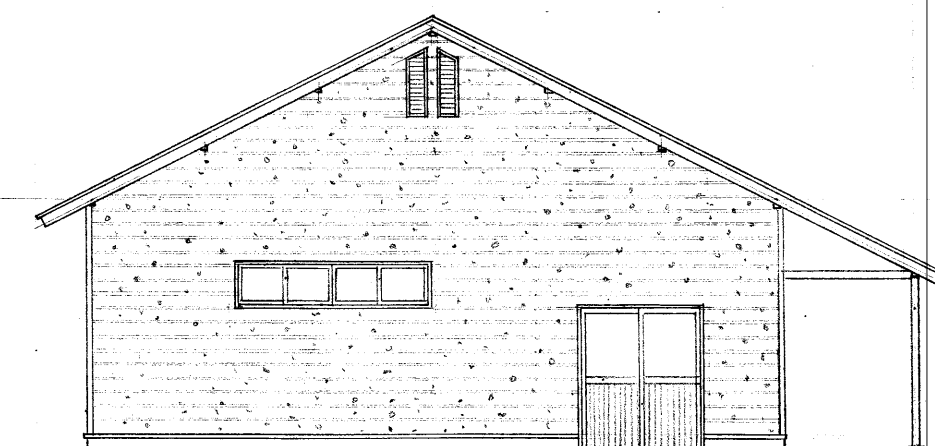

東側立面図 1:100

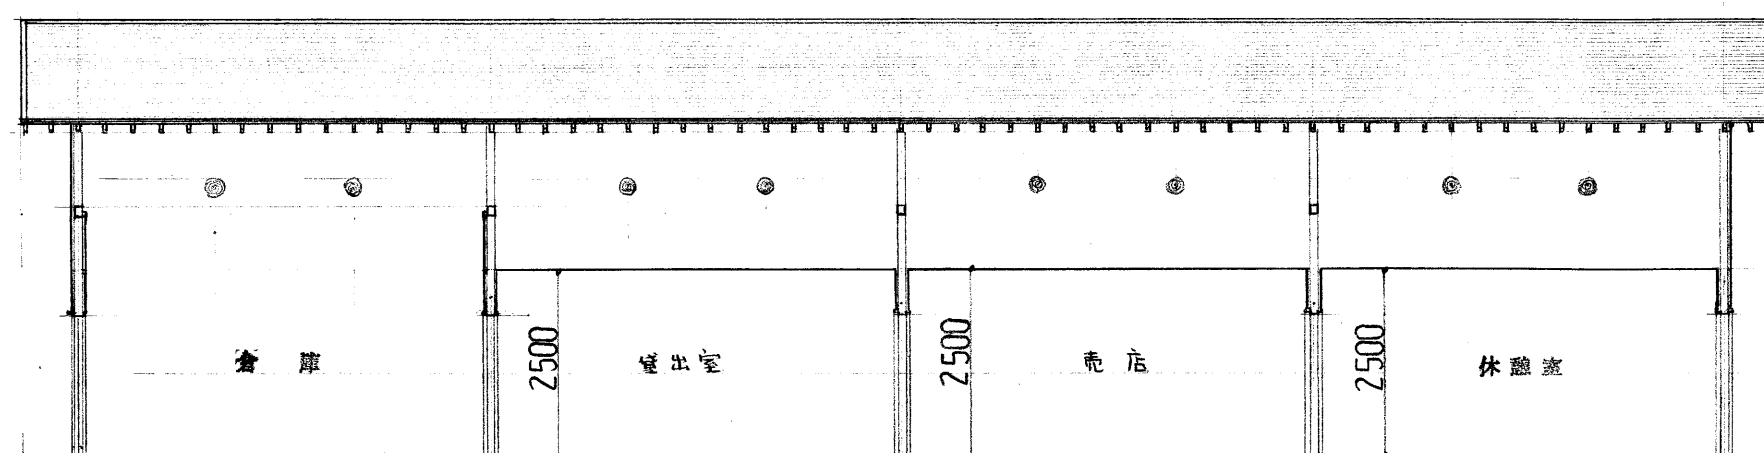

断面図 1:100

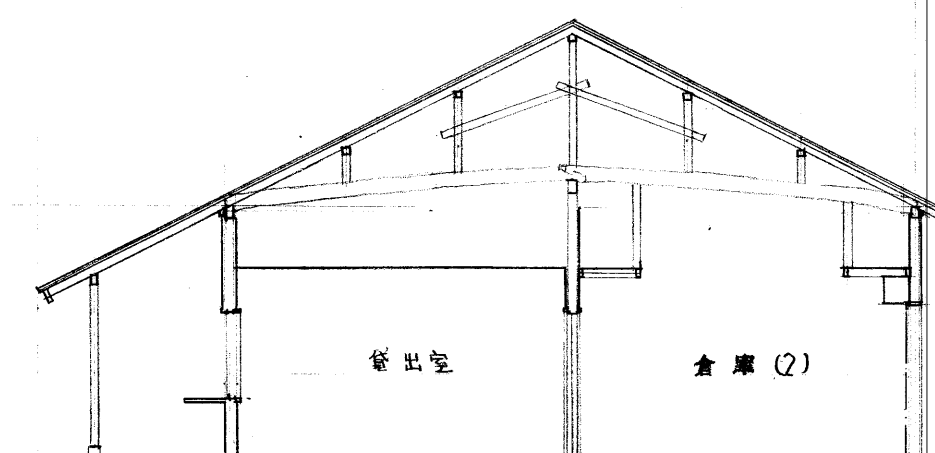

断面図 1:100

課長	課長補佐	係長	係員
平成	元年	10月	日
広島県営繕課			

株式会社 高田建築設計事務所
一級建築士登録第90897号 高田輝雄



県立もみのき森林公園倉庫休憩所新築工事設計図

Date

図面名称 立面図
Scale 1:100 No. A-11