


3-4工区の状況

【工事名称】 一級河川太田川水系三篠川 災害復旧助成工事（3-4工区）

【工事概要】 工事延長 L=162.5m

掘削工 V=5,600m³, 盛土工 V=1,620m³, ブロック積工 A=919m²

【施工業者】 株式会社 伏光組

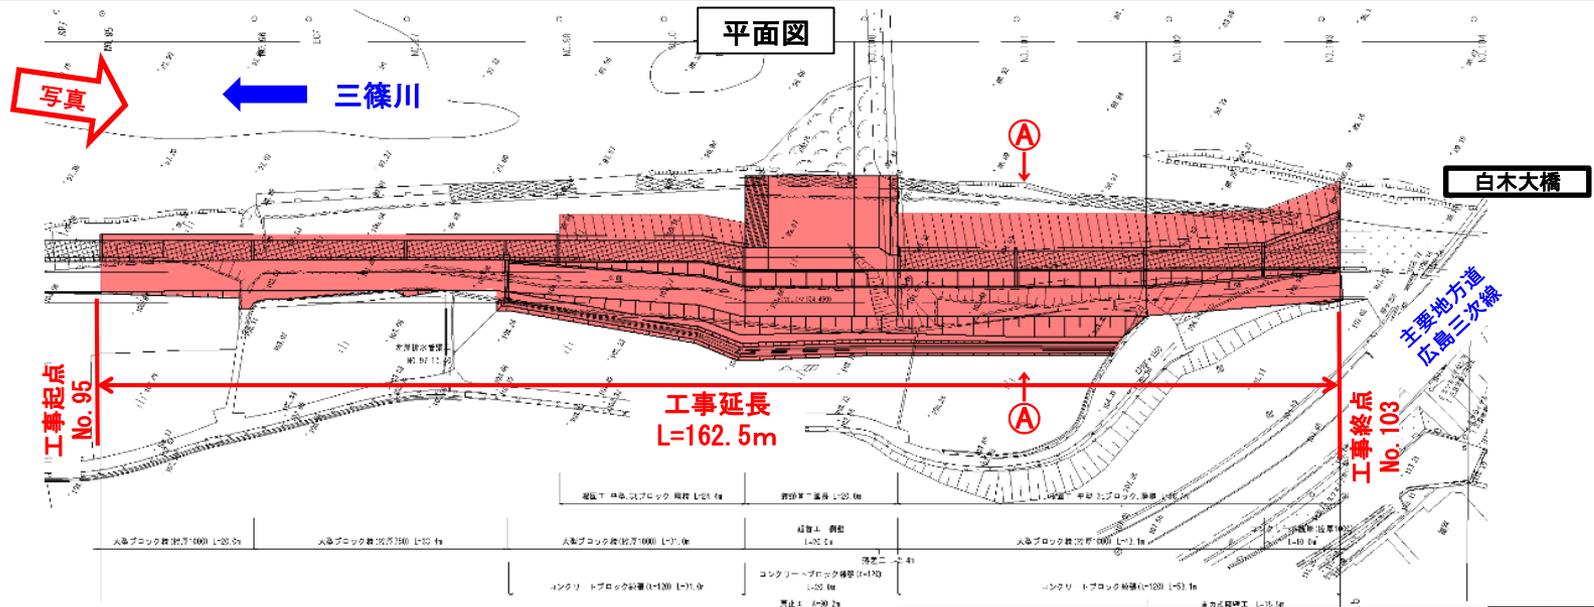

標準断面図 (A-A)

