




南松永町四丁目地区

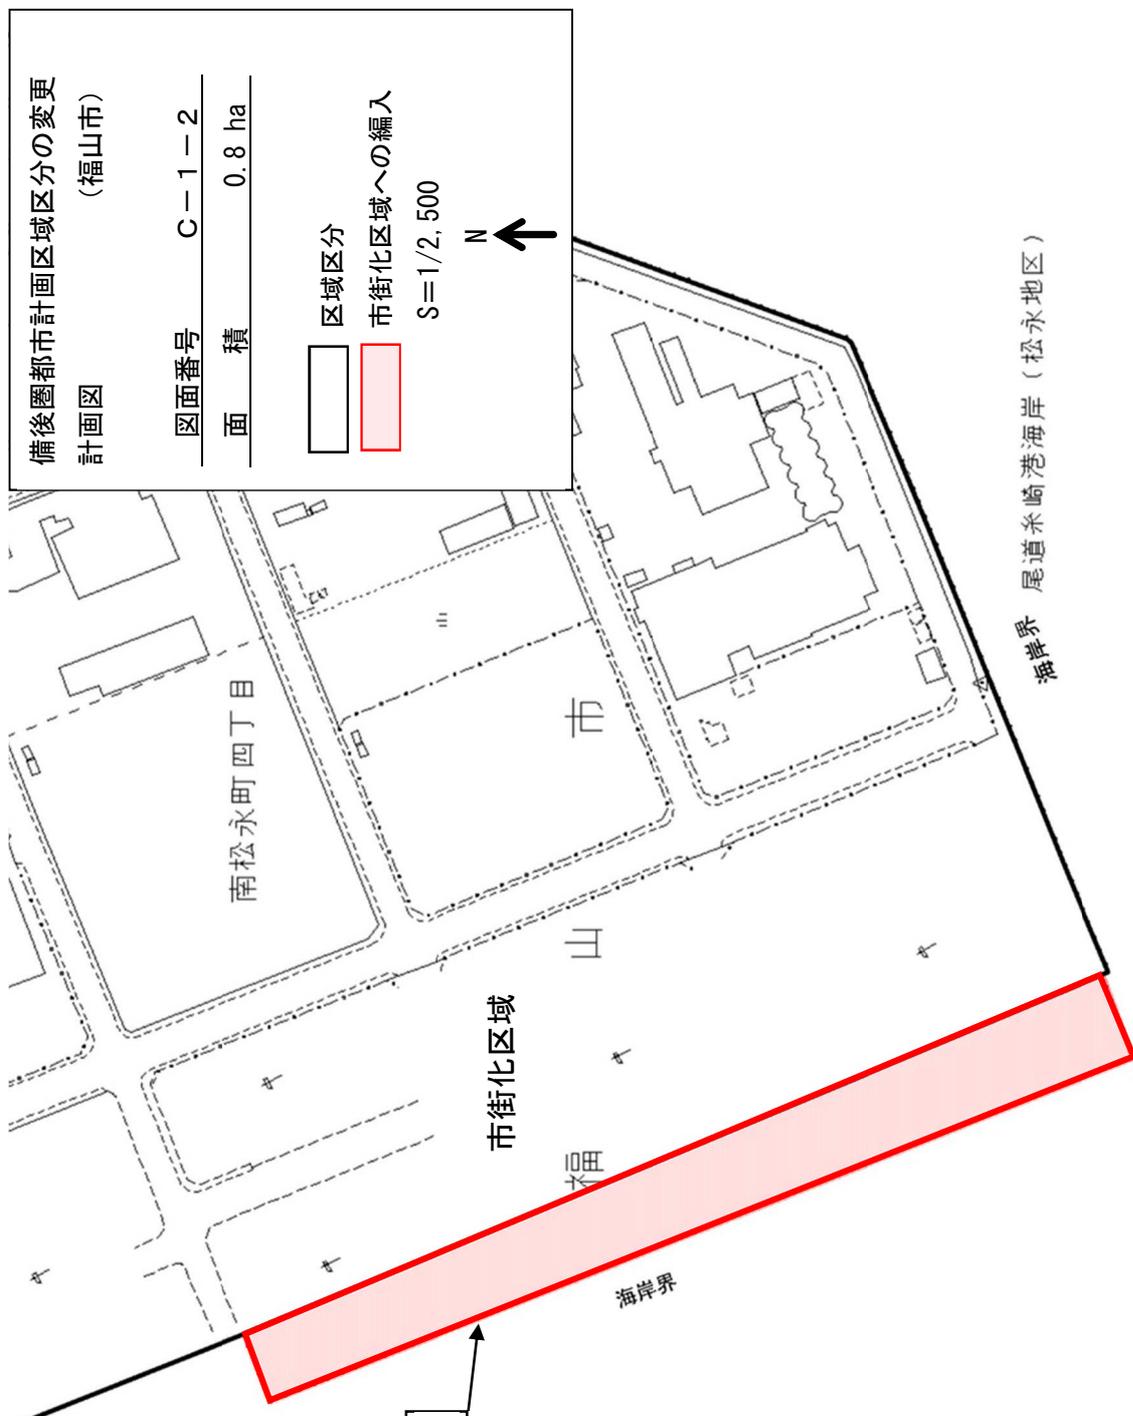


市街化区域へ編入

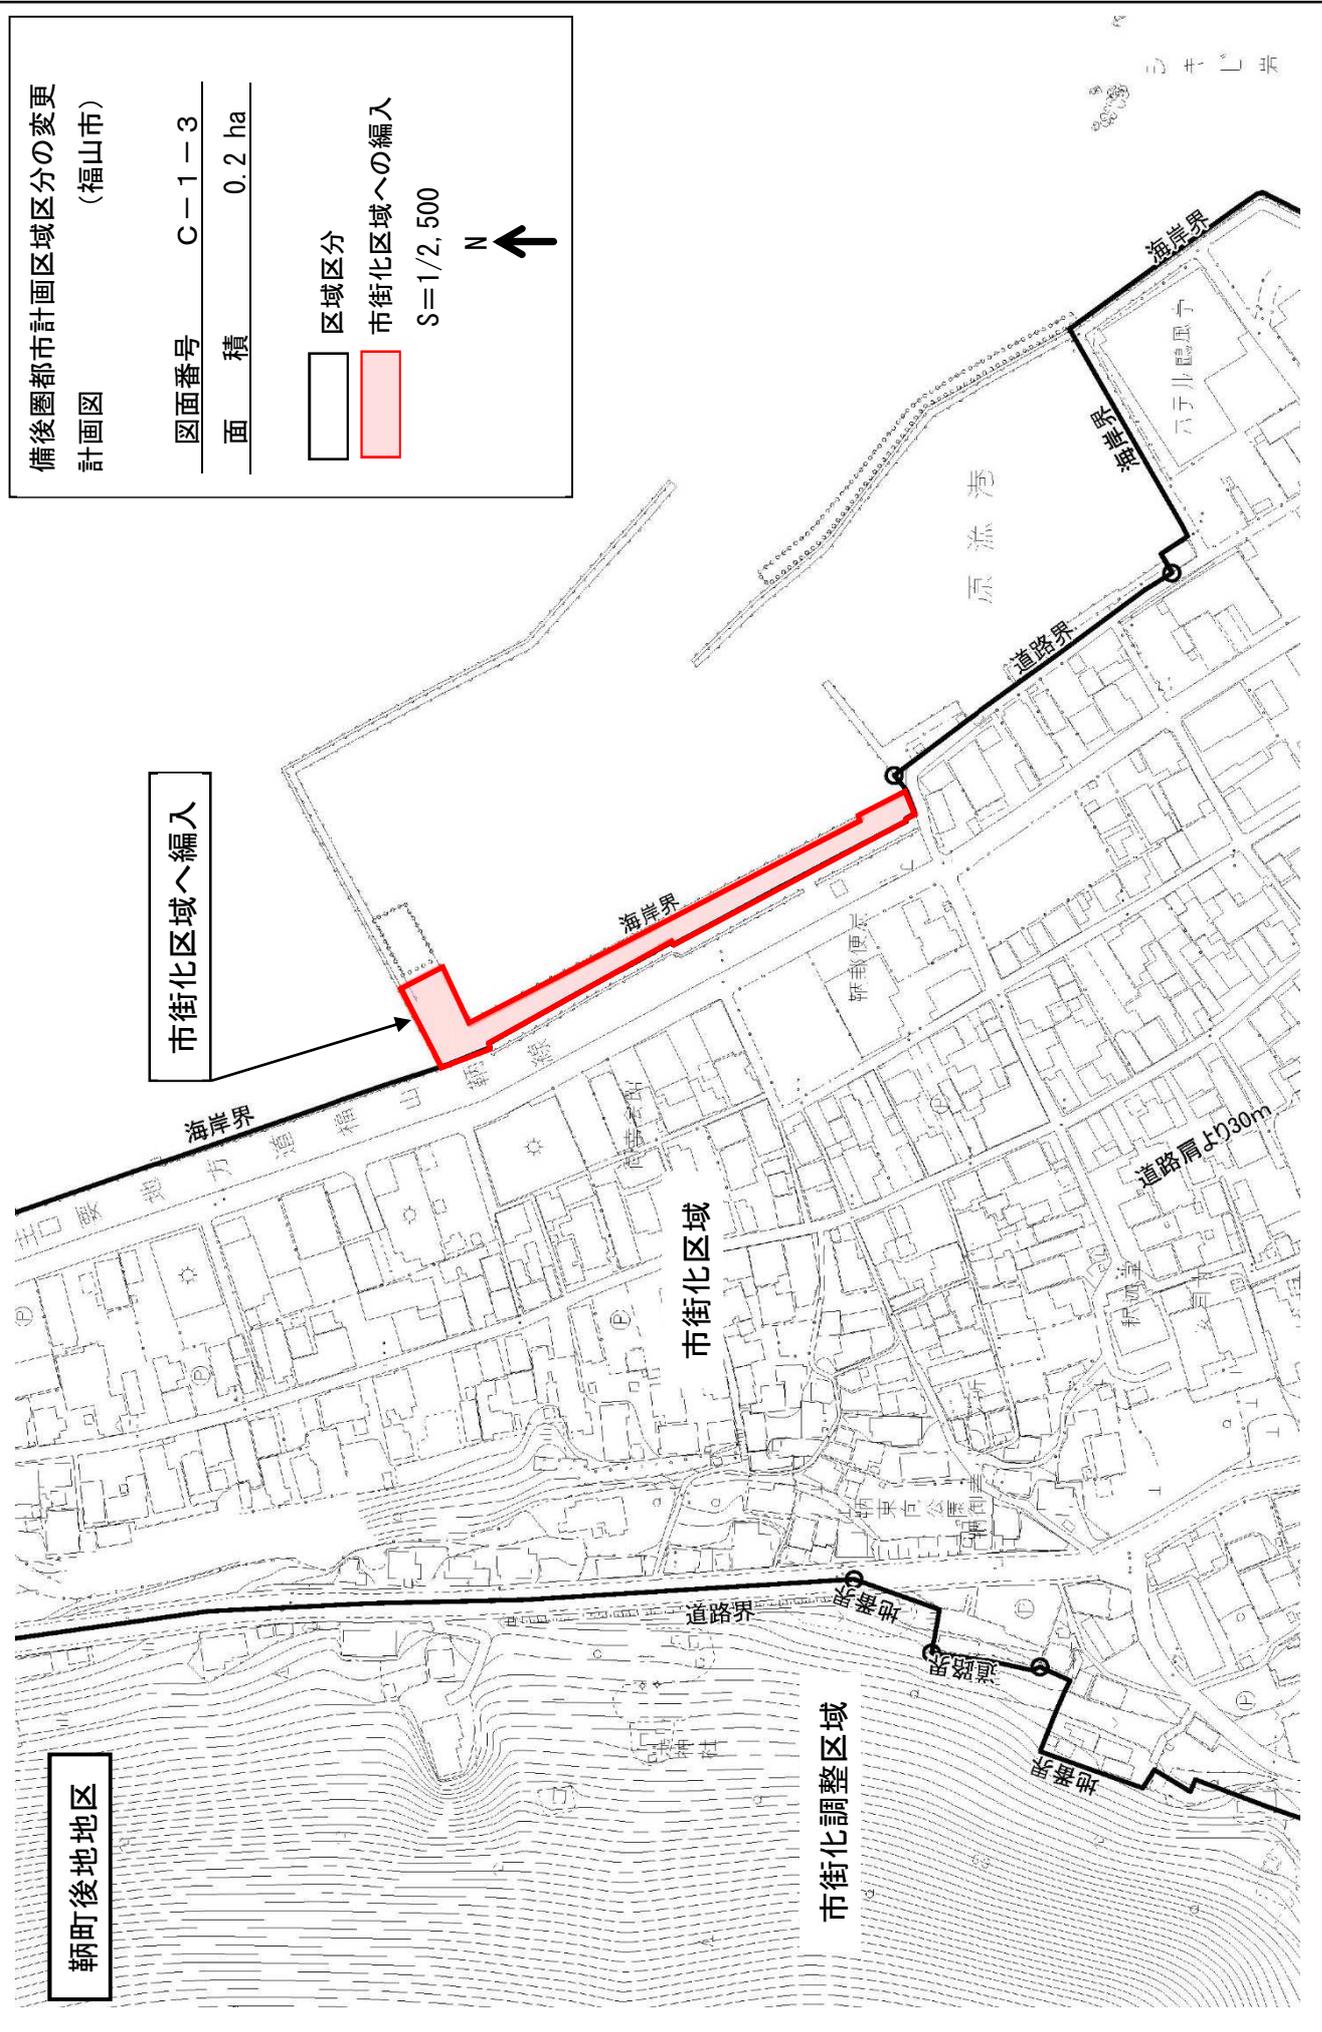

箕沖町A地区

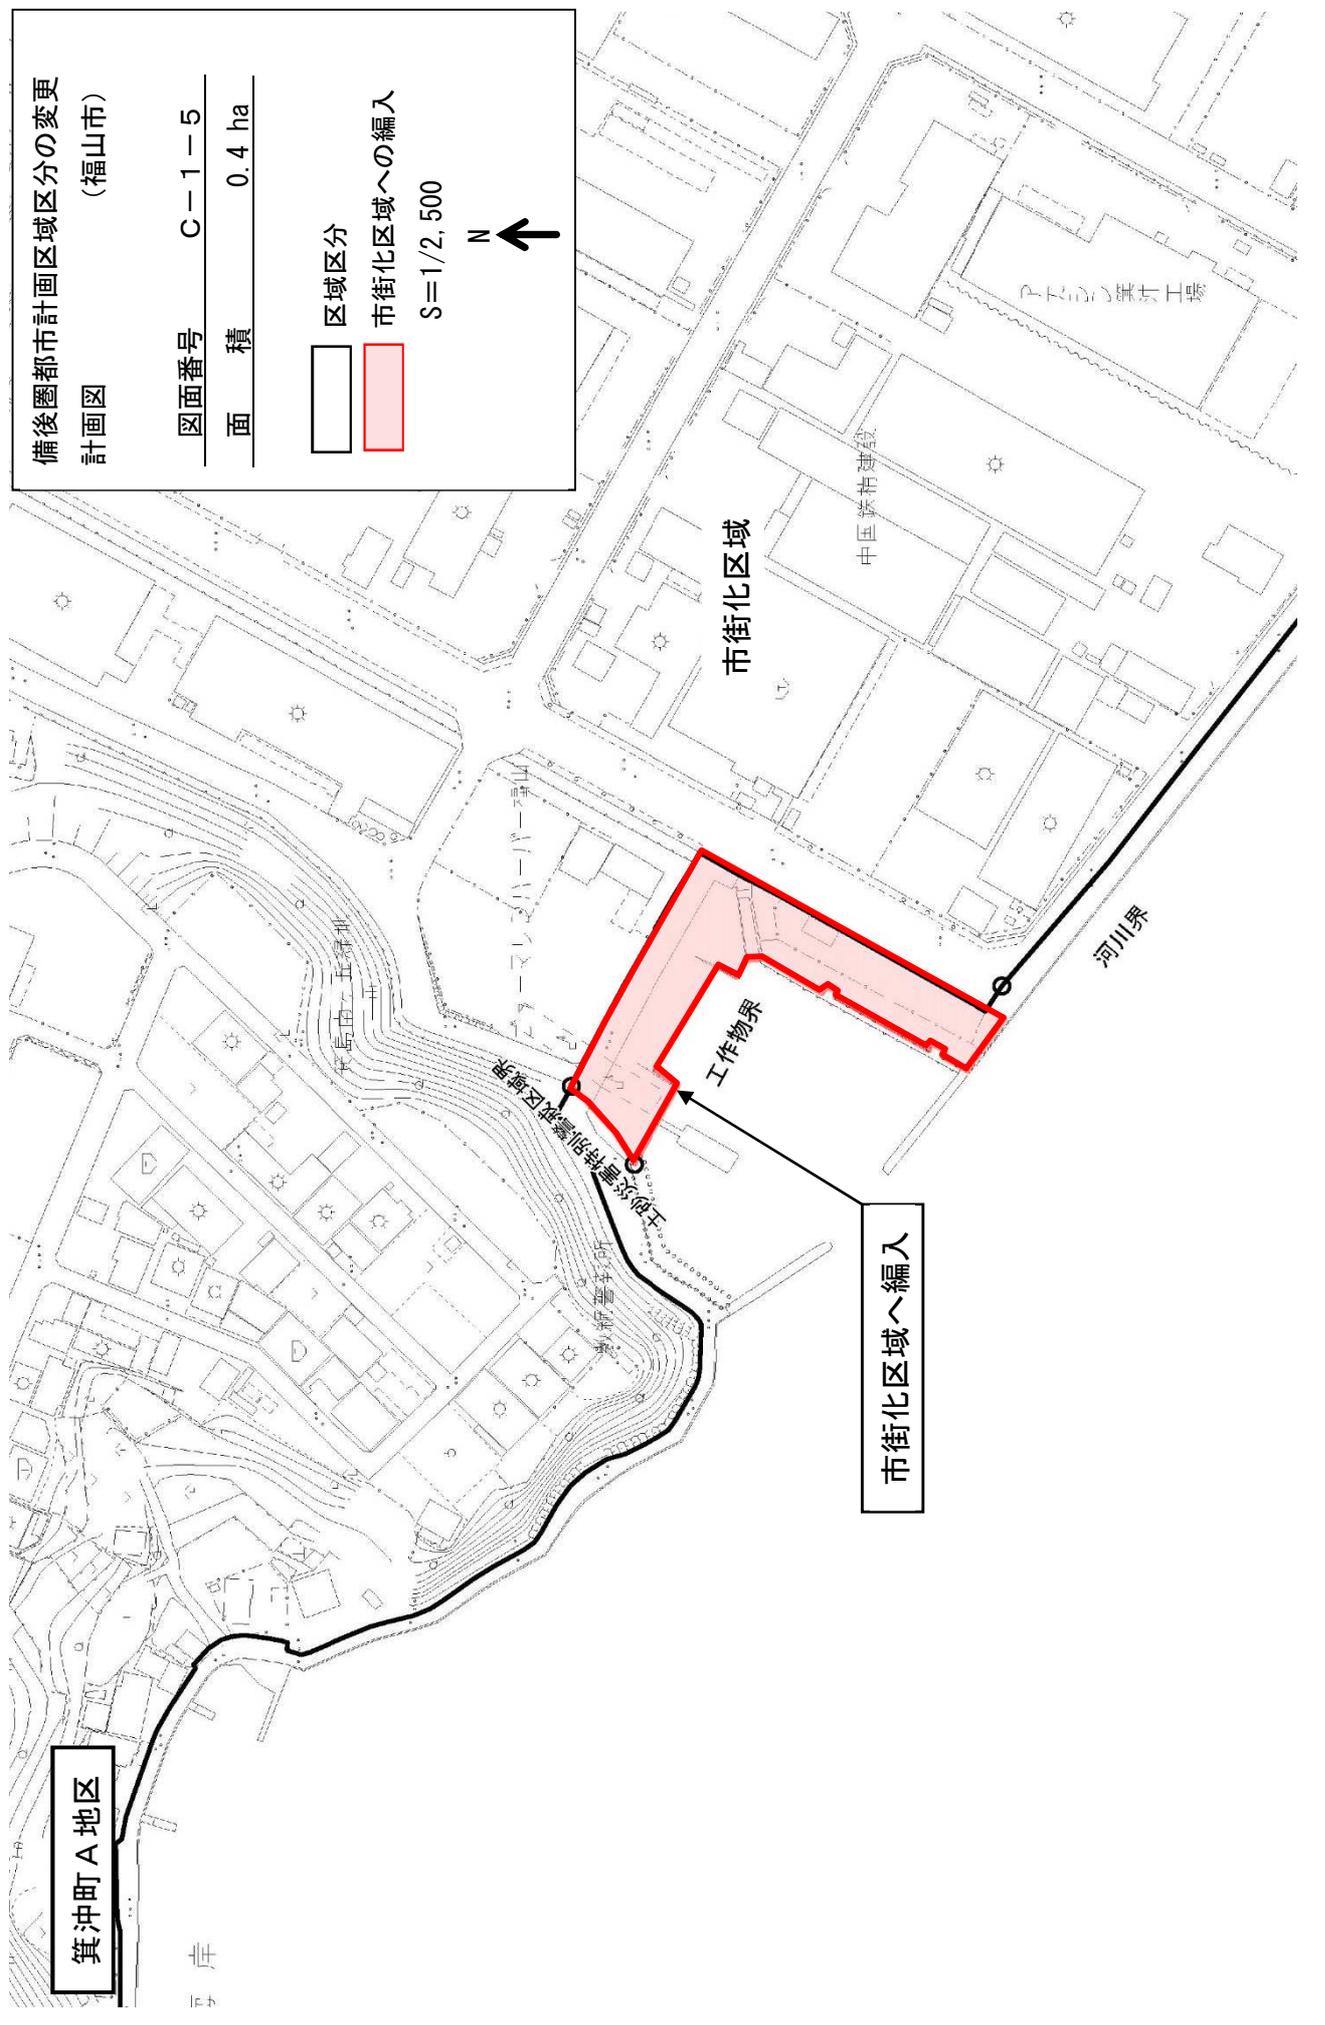

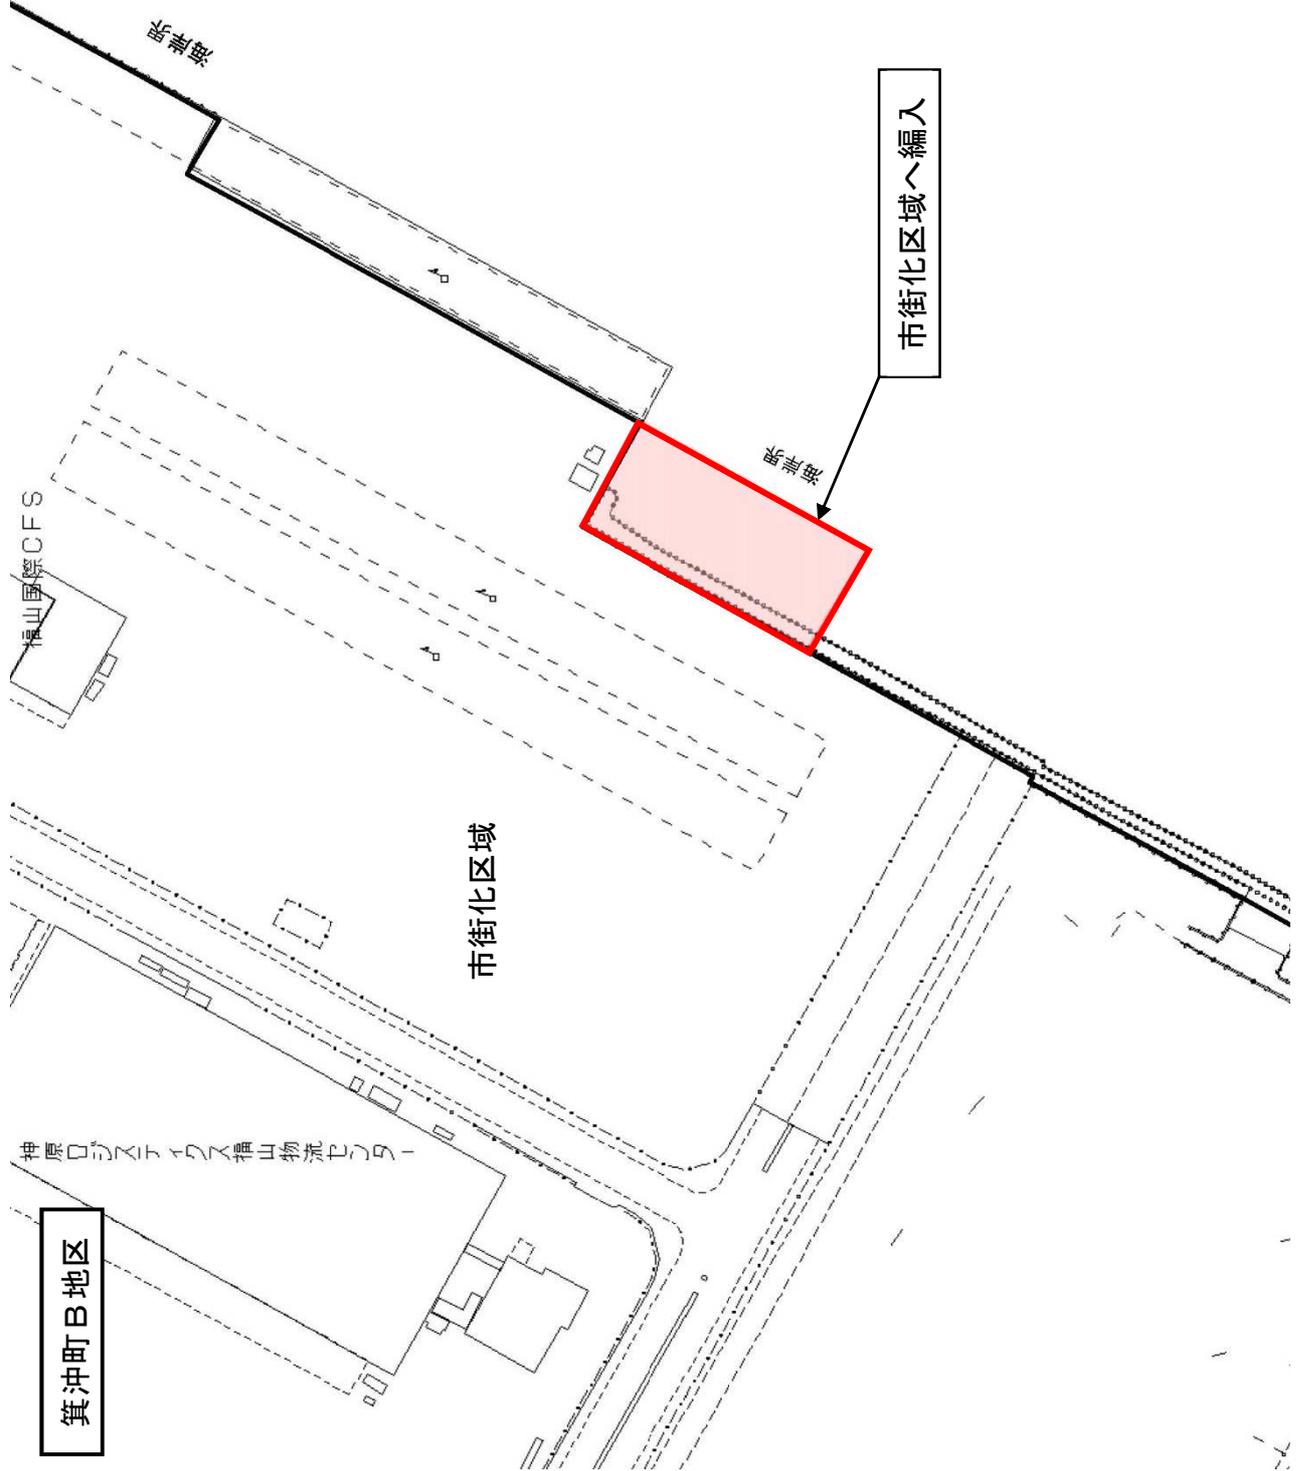

備後圏都市計画区域区分の変更
計画図
(福山市)

図面番号 C-1-6

面積 0.3 ha

区域区分

市街化区域への編入

S=1/2,500



福山港

箕沖町C地区

福山港

長門S

鉄

市街化区域

中川鎮営

山部運輸福山支店

埋立界

埋立界

市街化区域へ編入

備後圏都市計画区域区分の変更
計画図 (福山市)


図面番号 C-1-7

面積 0.1 ha


区域区分

市街化区域への編入

S=1/2,500

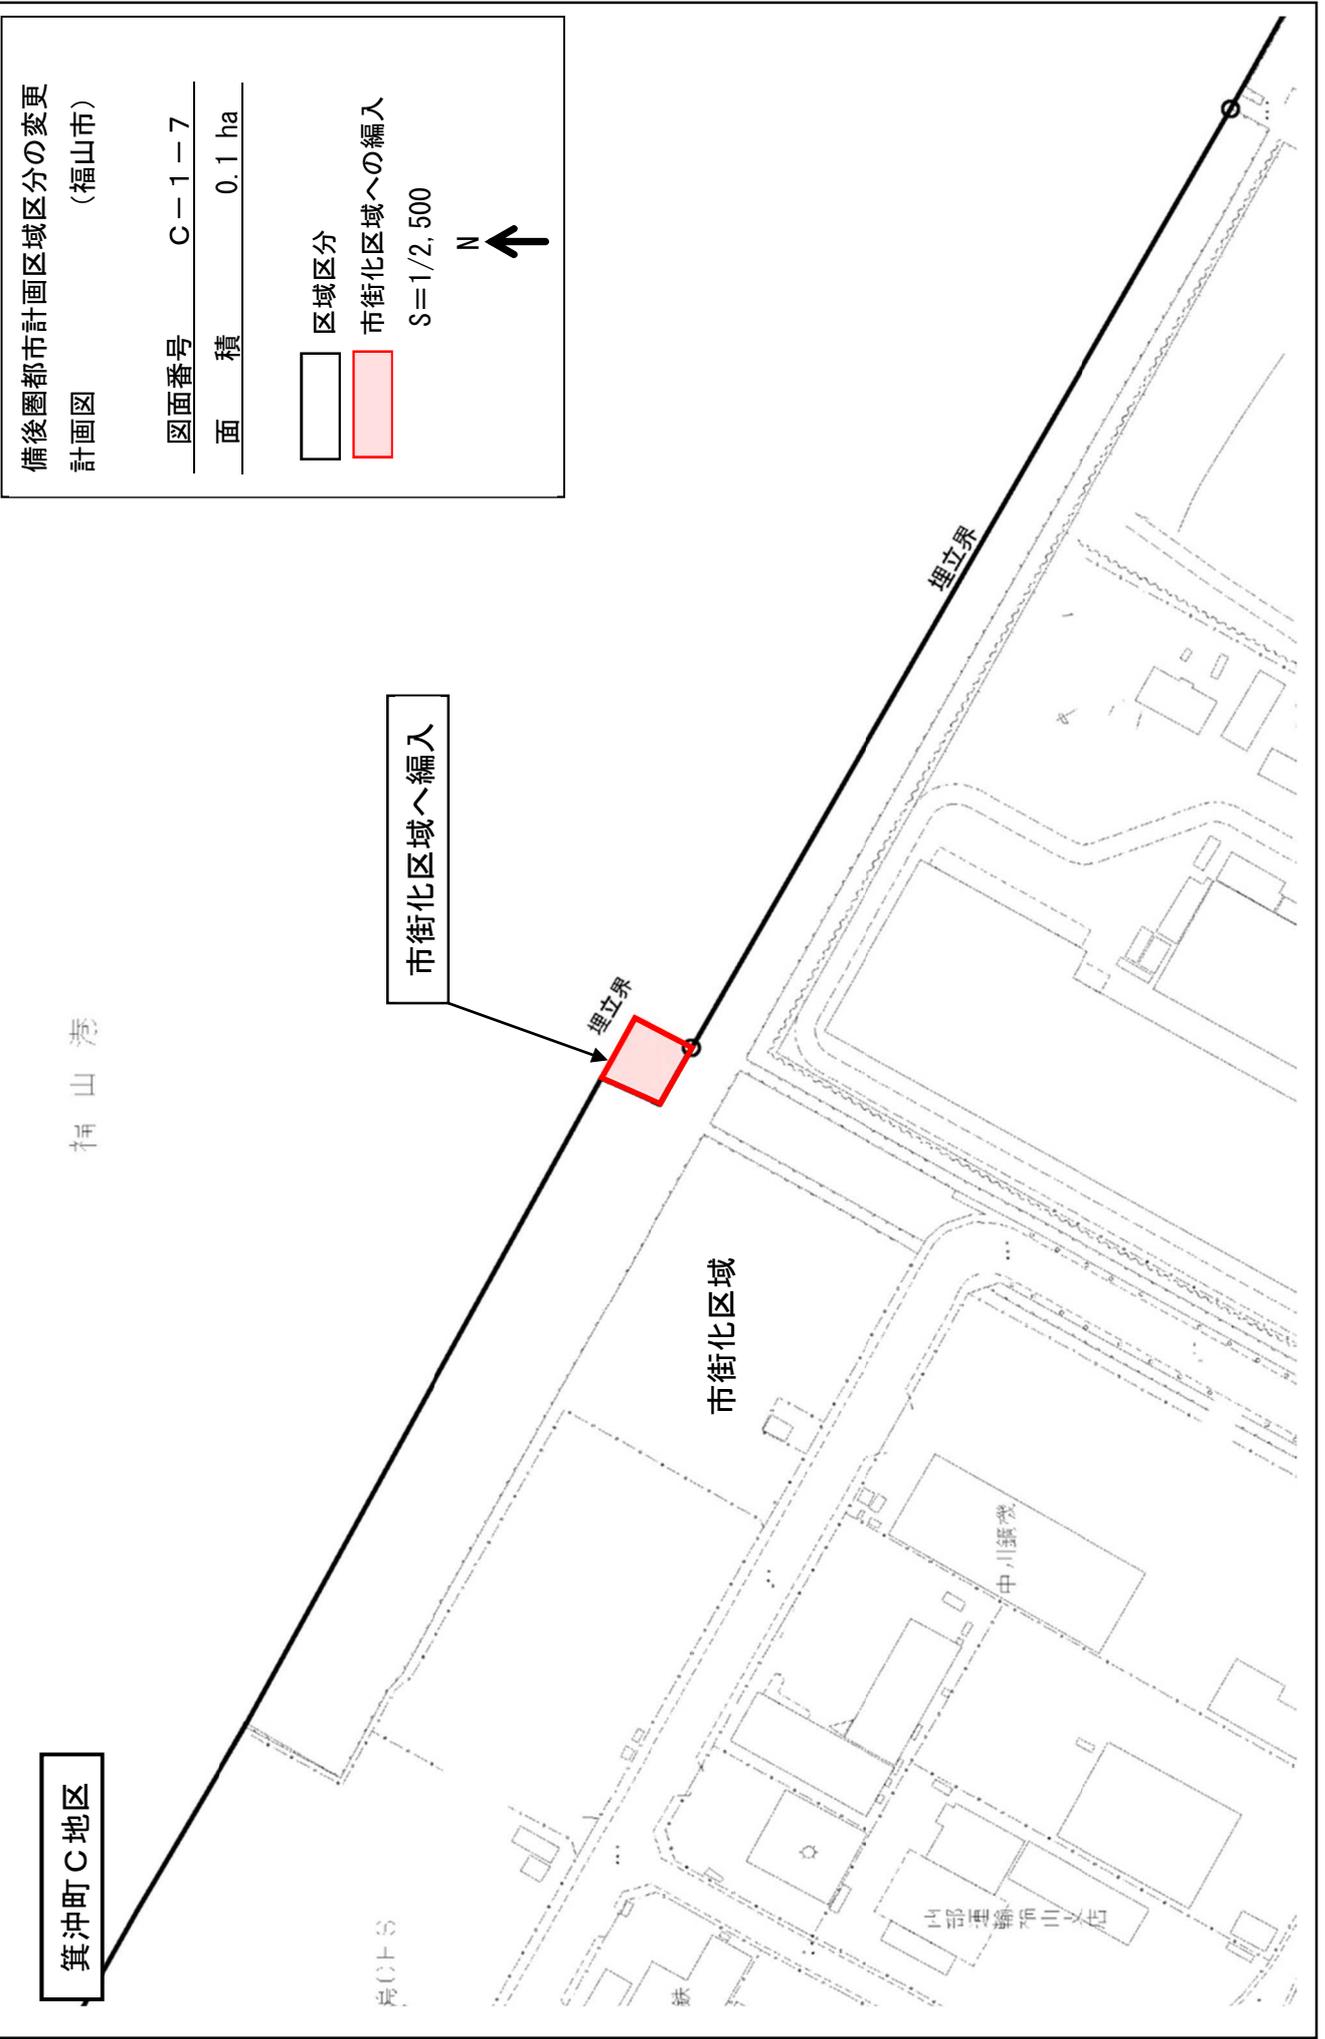

松永町七丁目地区

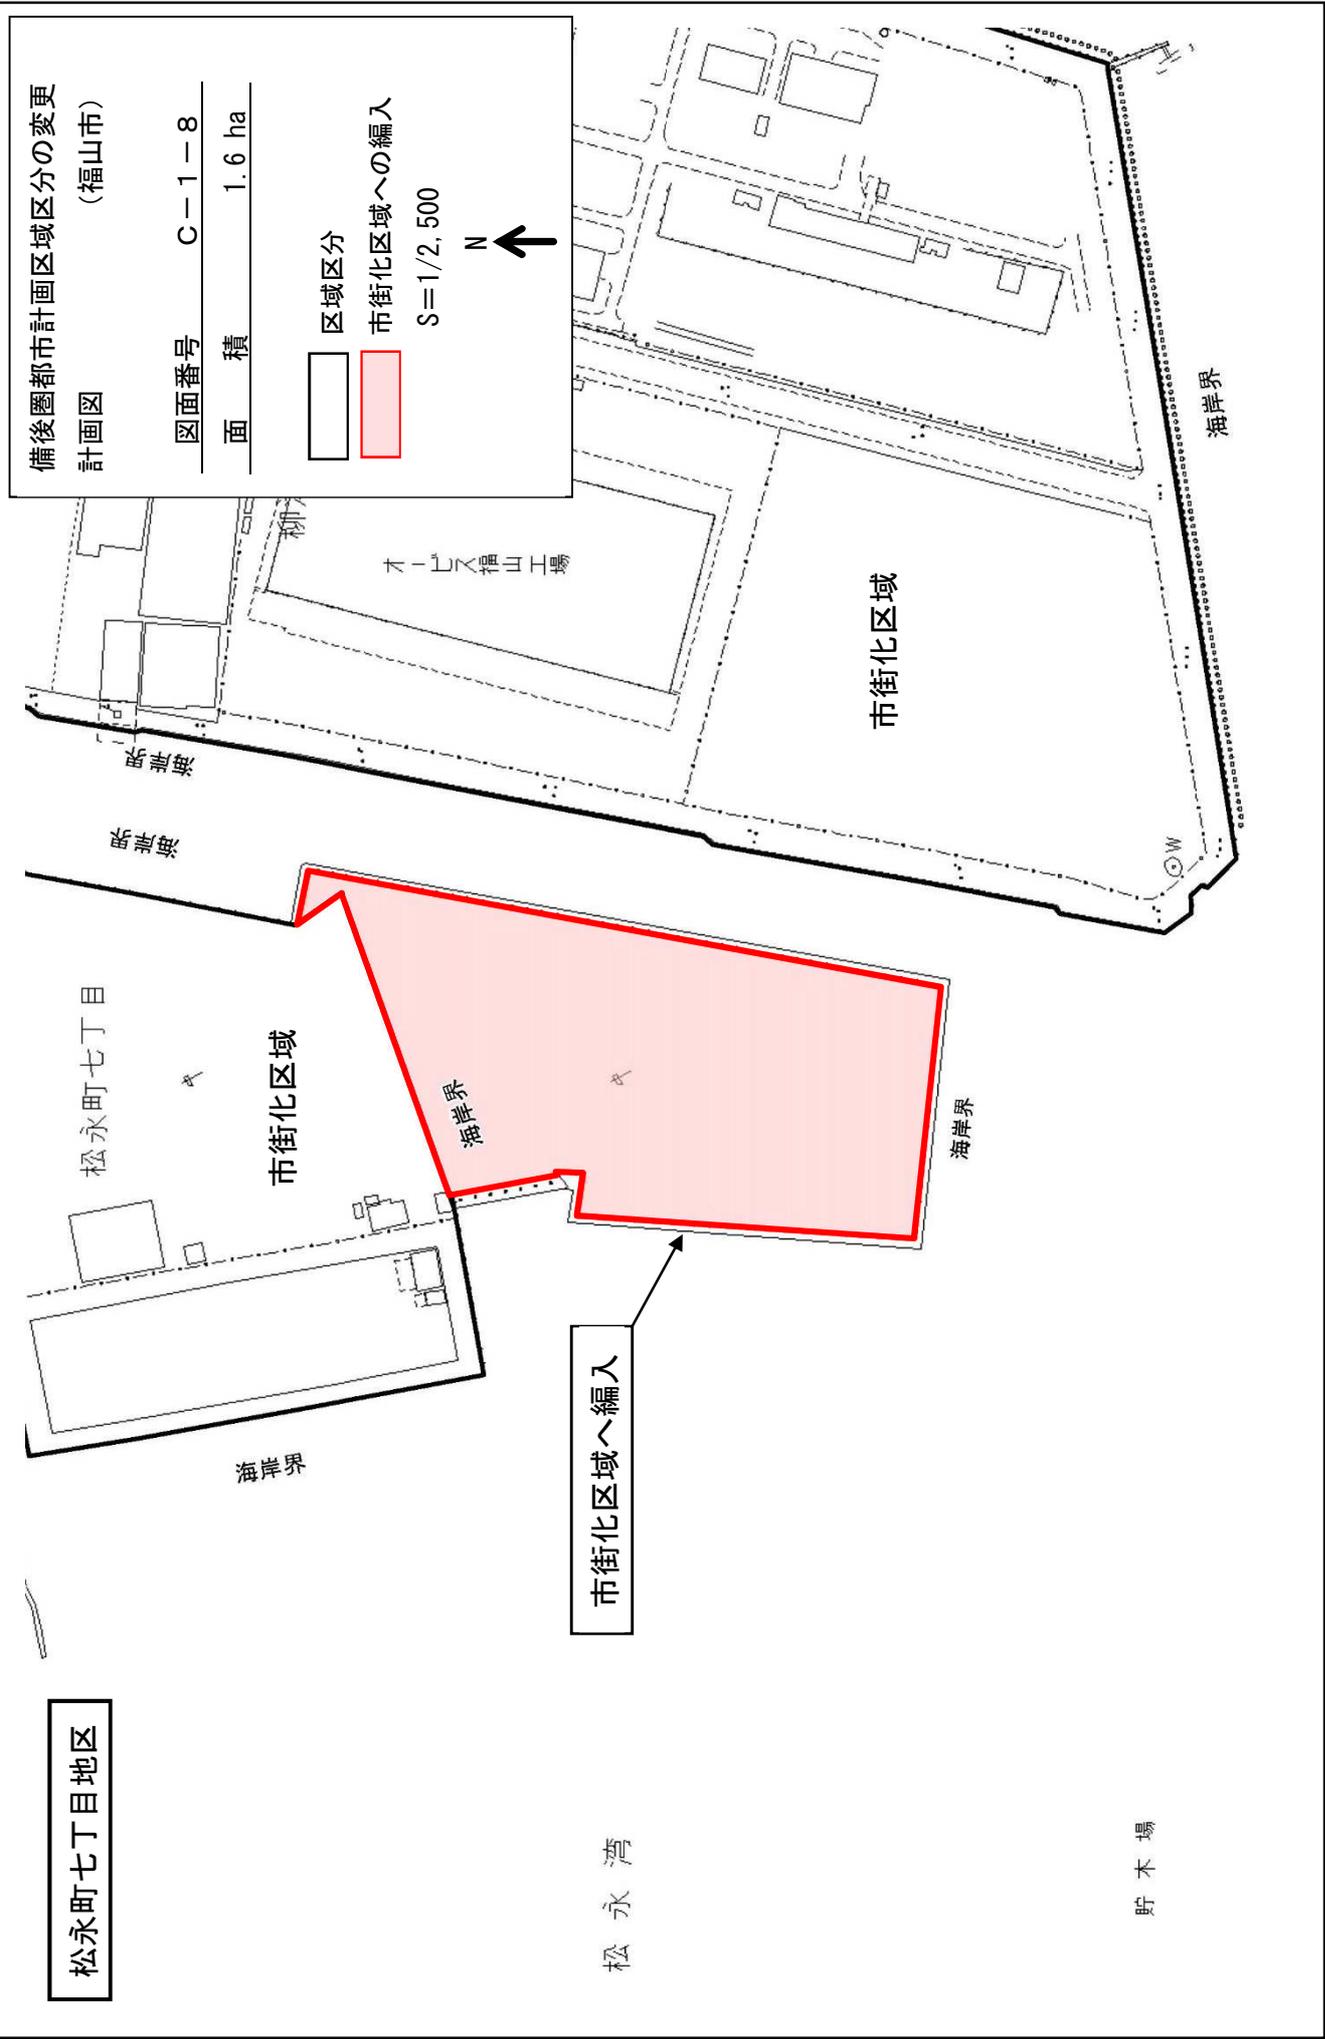


市街化区域へ編入

松永湾

貯木場

神辺町川北地区

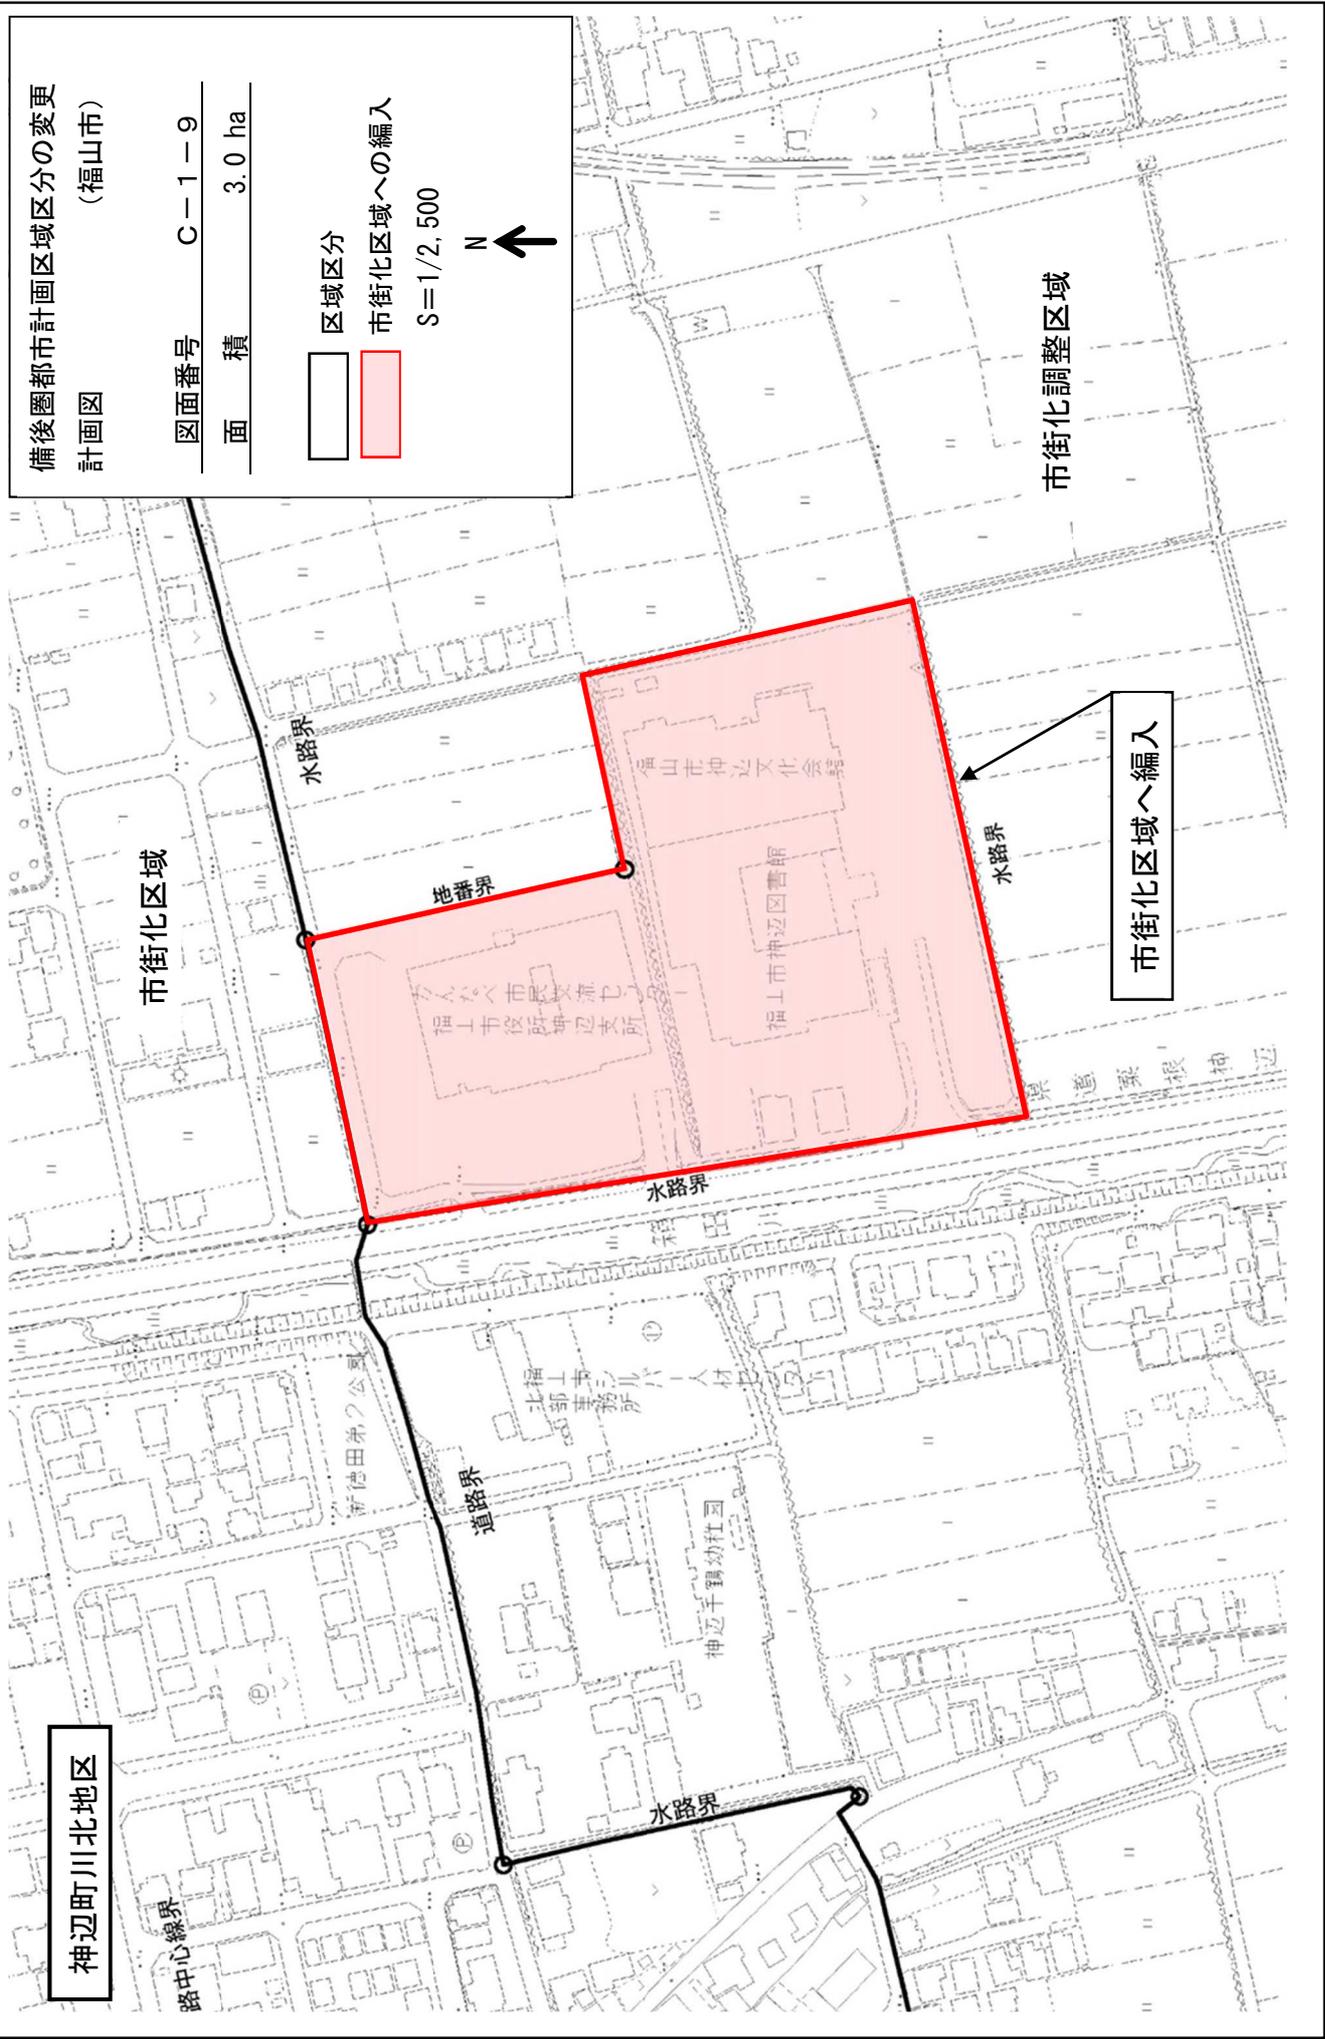

備後圏都市計画区域区分の変更
計画図 (福山市)

図面番号 C-1-9

面積 3.0 ha

区域区分

市街化区域への編入

S=1/2,500

N



市街化区域へ編入

市街化調整区域

市街化区域

水路界

地籍界

水路界

水路界

道路界

水路界

路中心線界

新徳田第2公園

福上東シブタ一人材センター
北部事務所


神辺千鶴幼稚園

原道家根神辺

福山市神辺文化会館
福山市神辺図書館

福山市市民交流センター
福山市役所神辺支所

新徳田

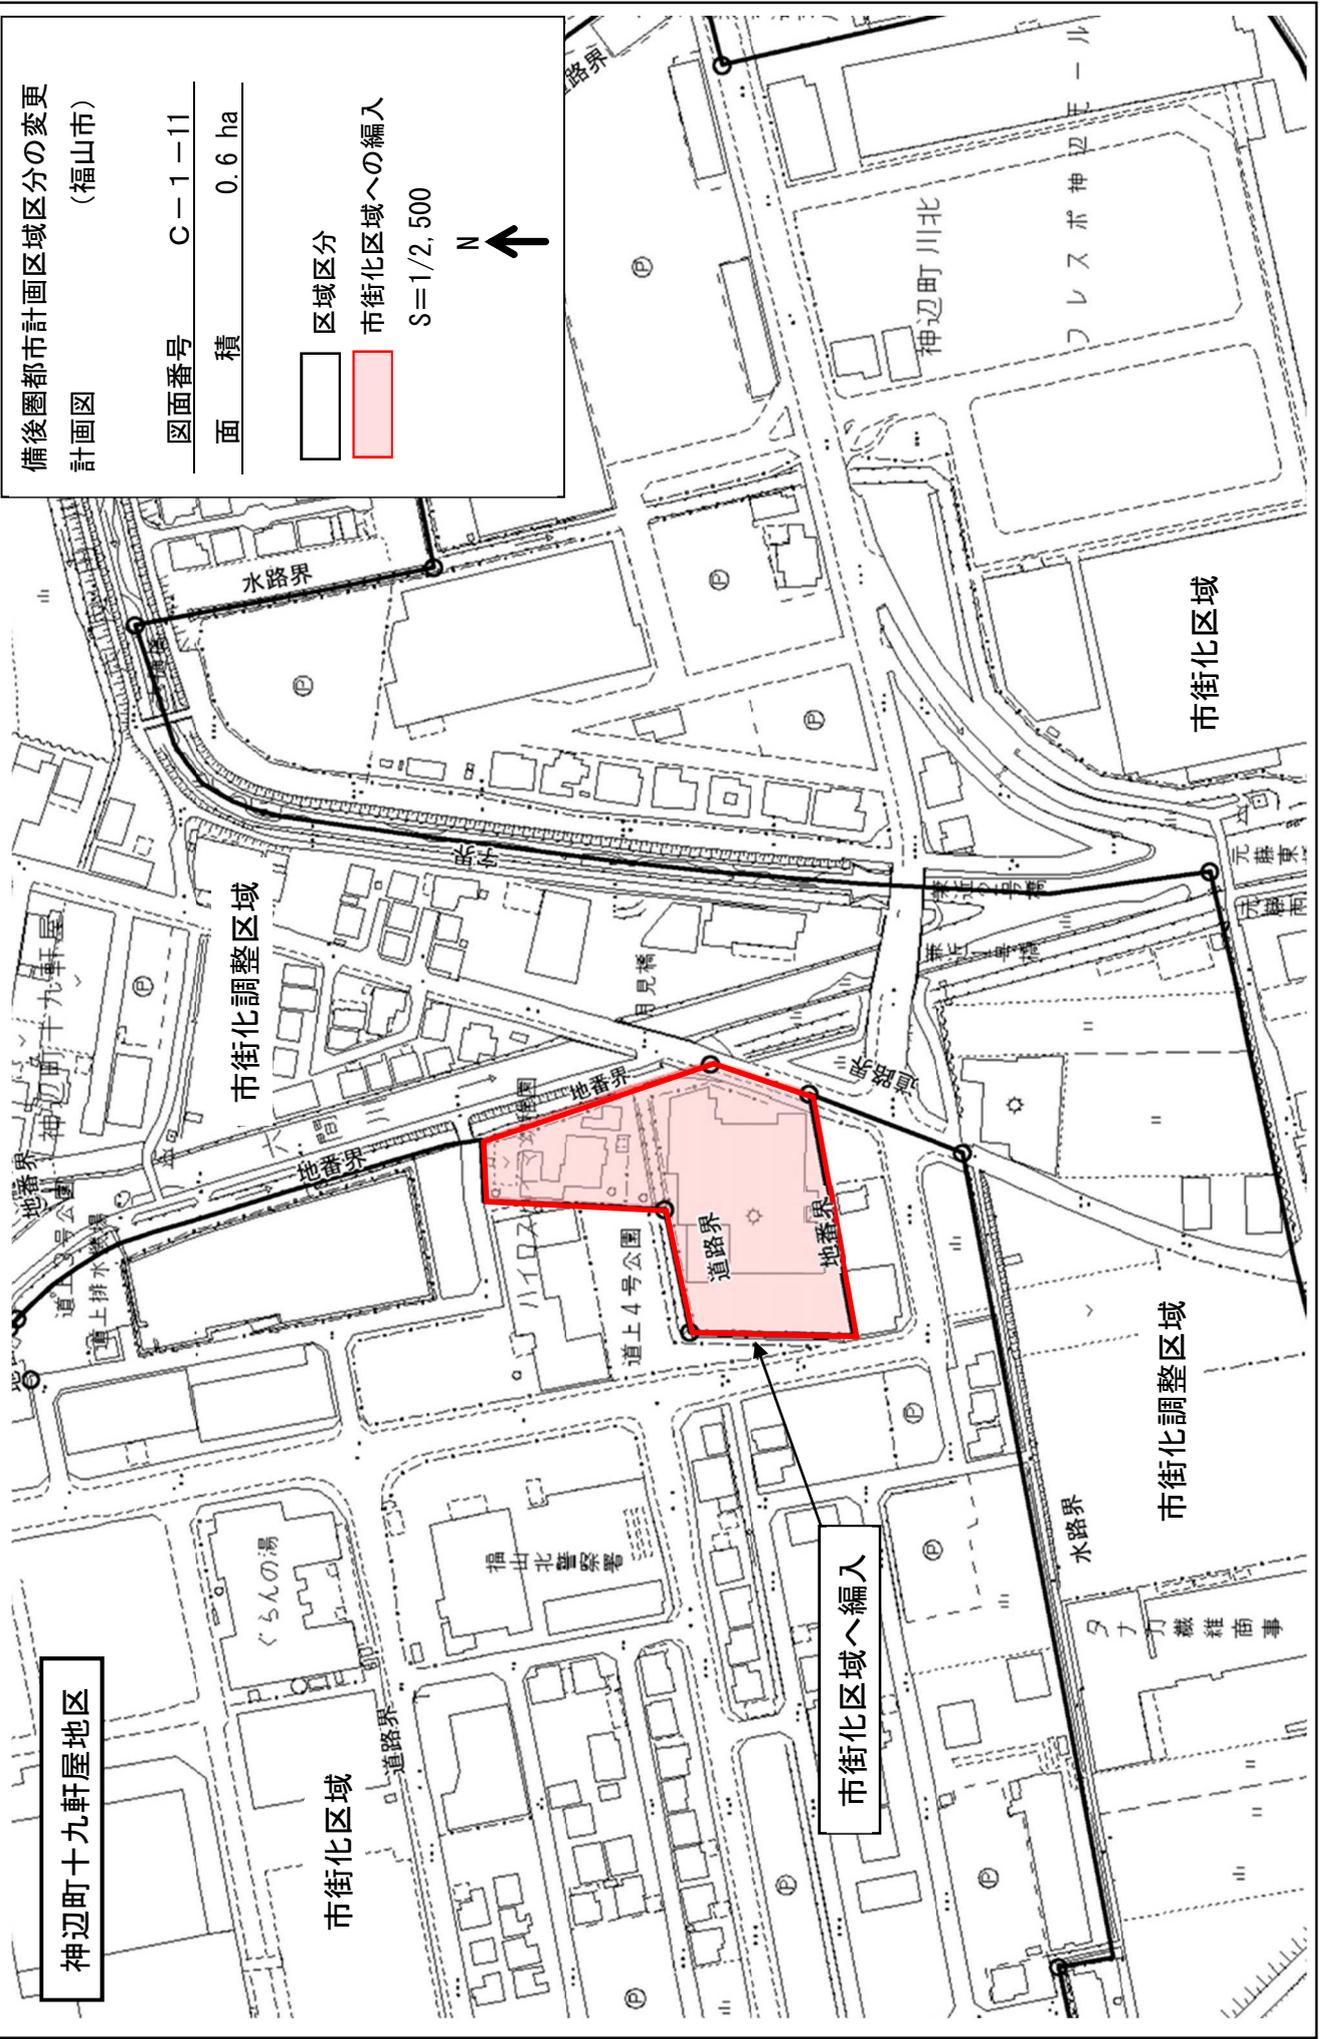

神辺町十九軒屋地区


備後圏都市計画区域区分の変更
計画図 (福山市)


図面番号 C-1-11
面積 0.6 ha


区域区分
 市街化区域への編入


S=1/2,500


N ↑

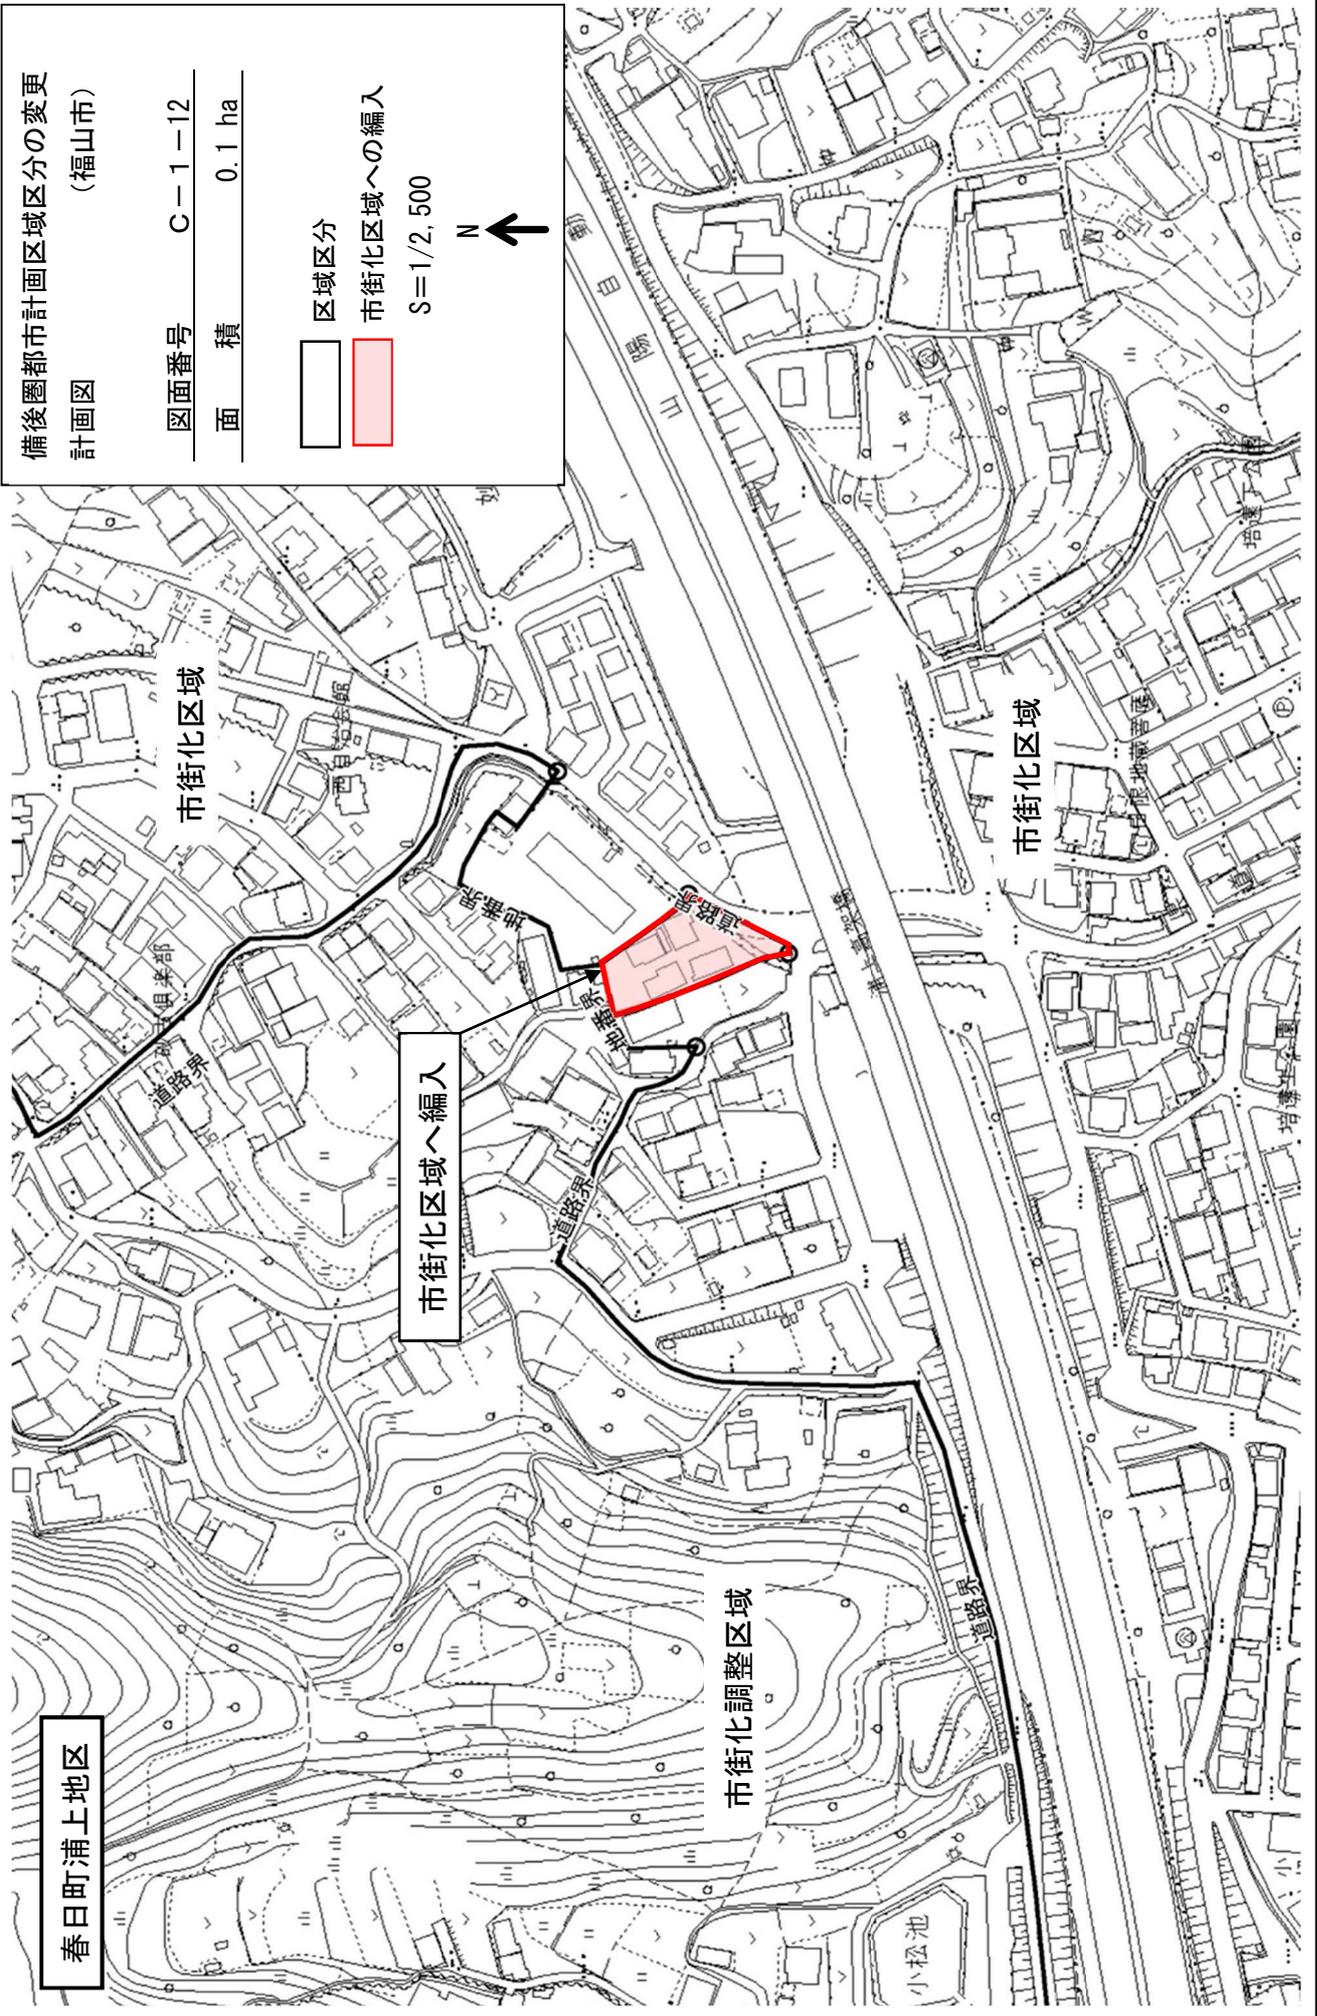

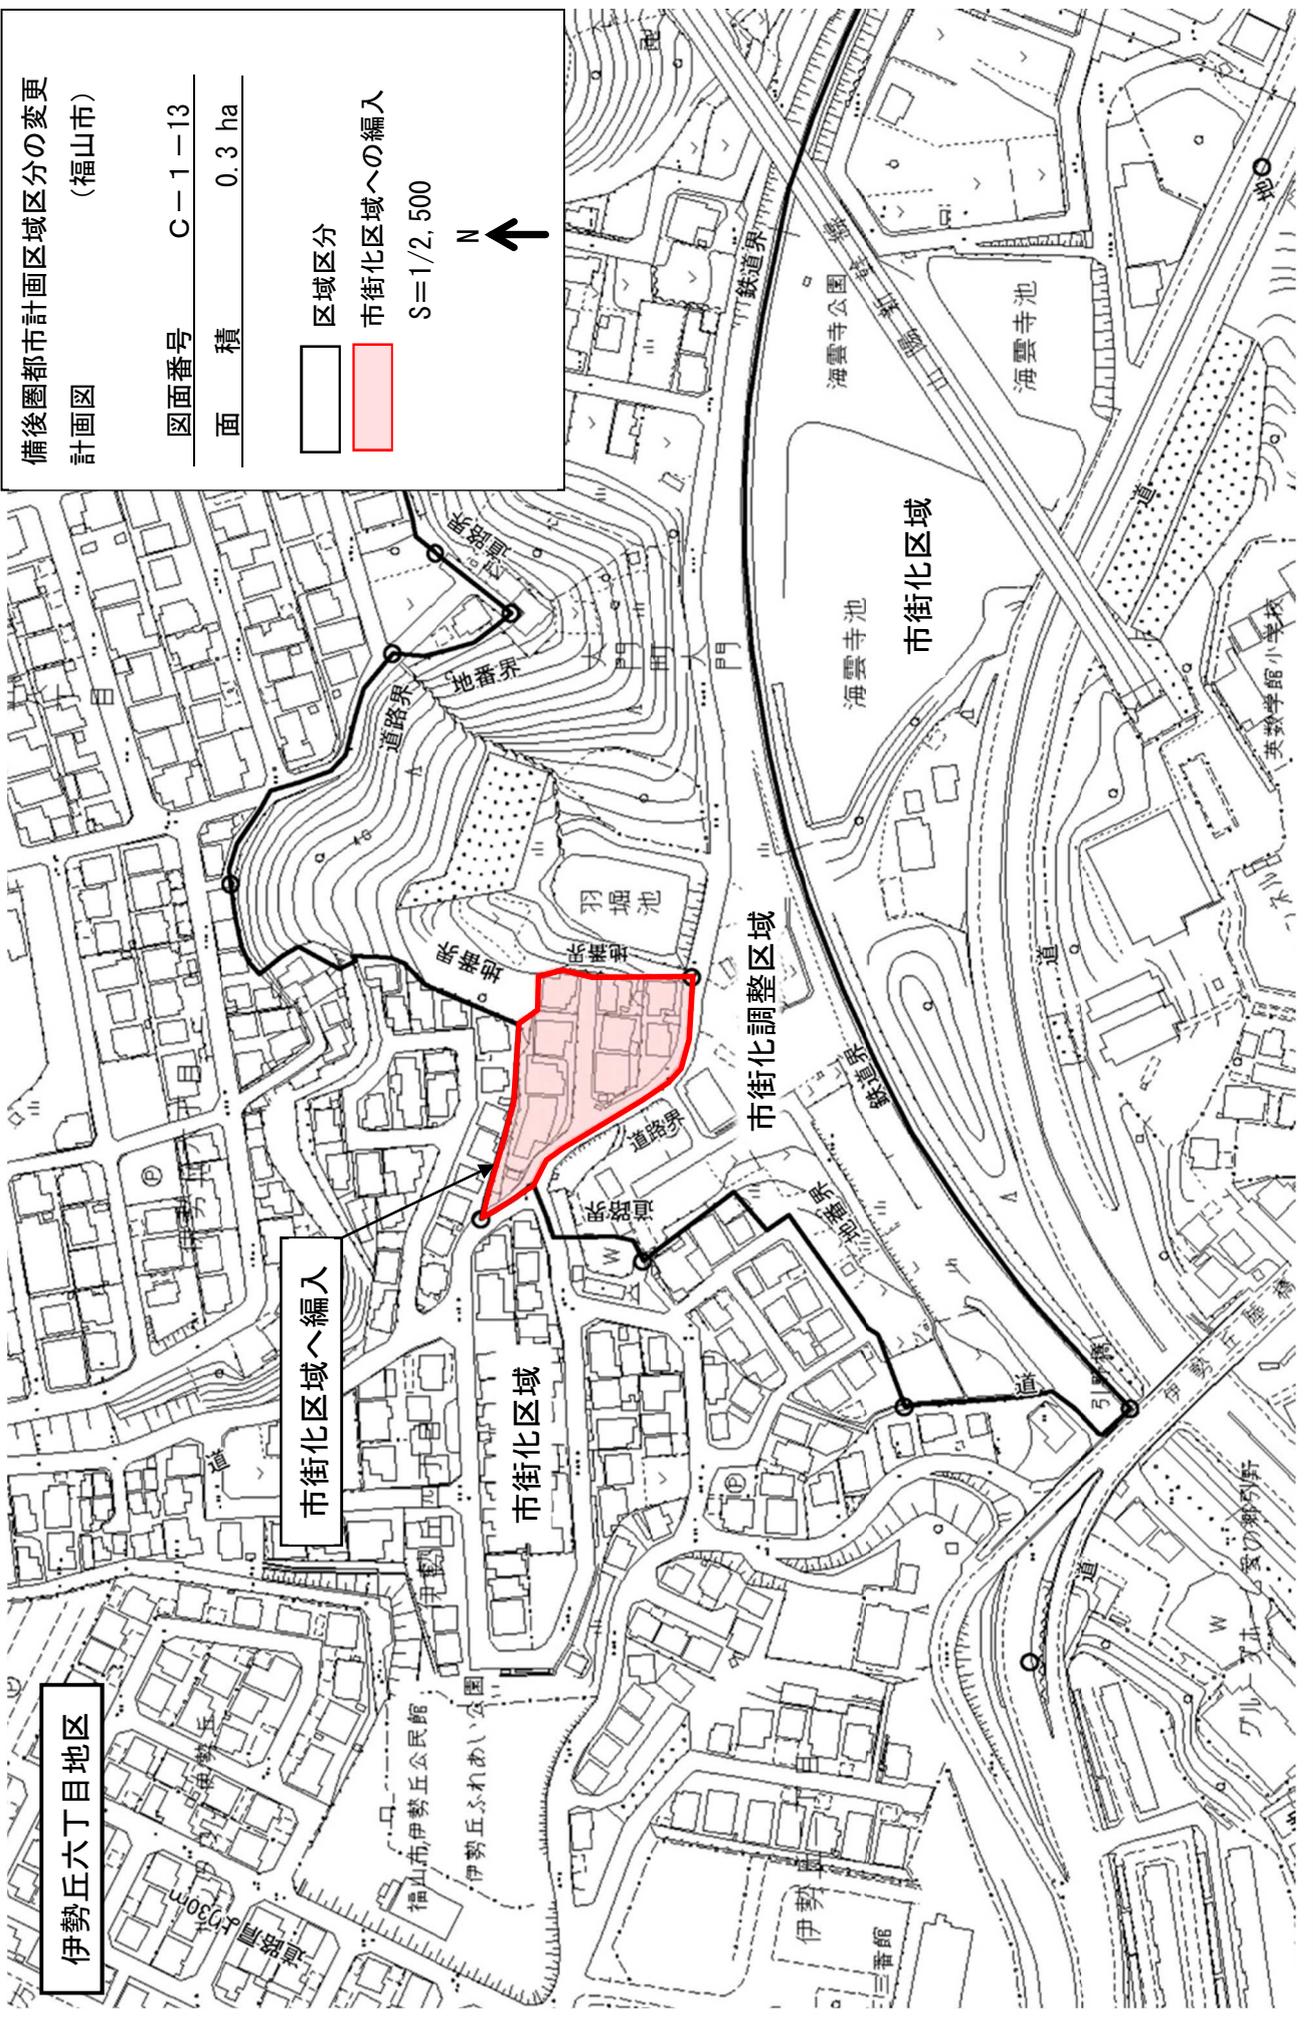


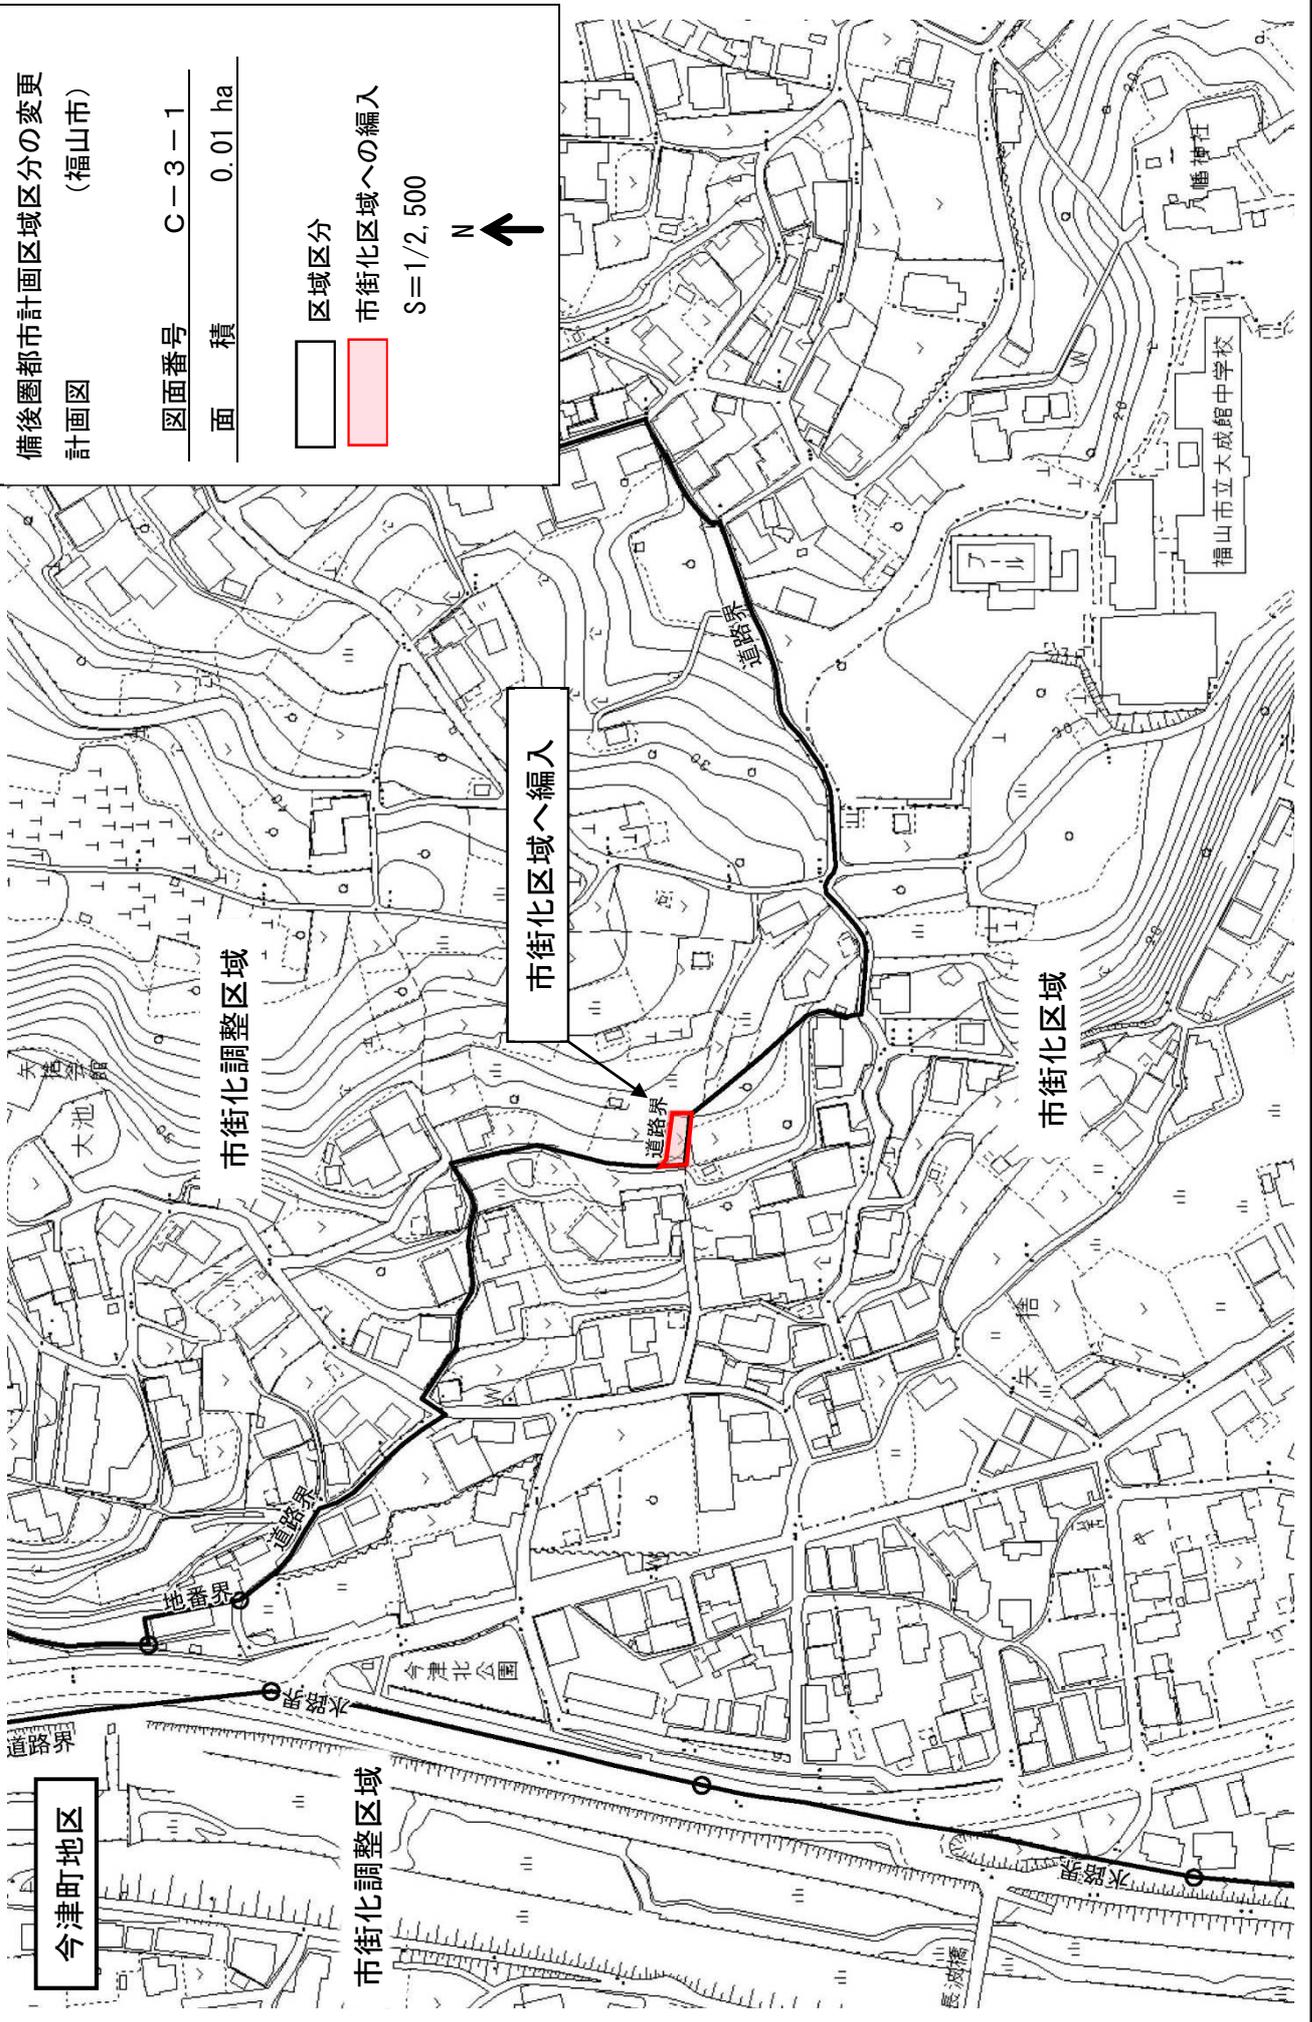

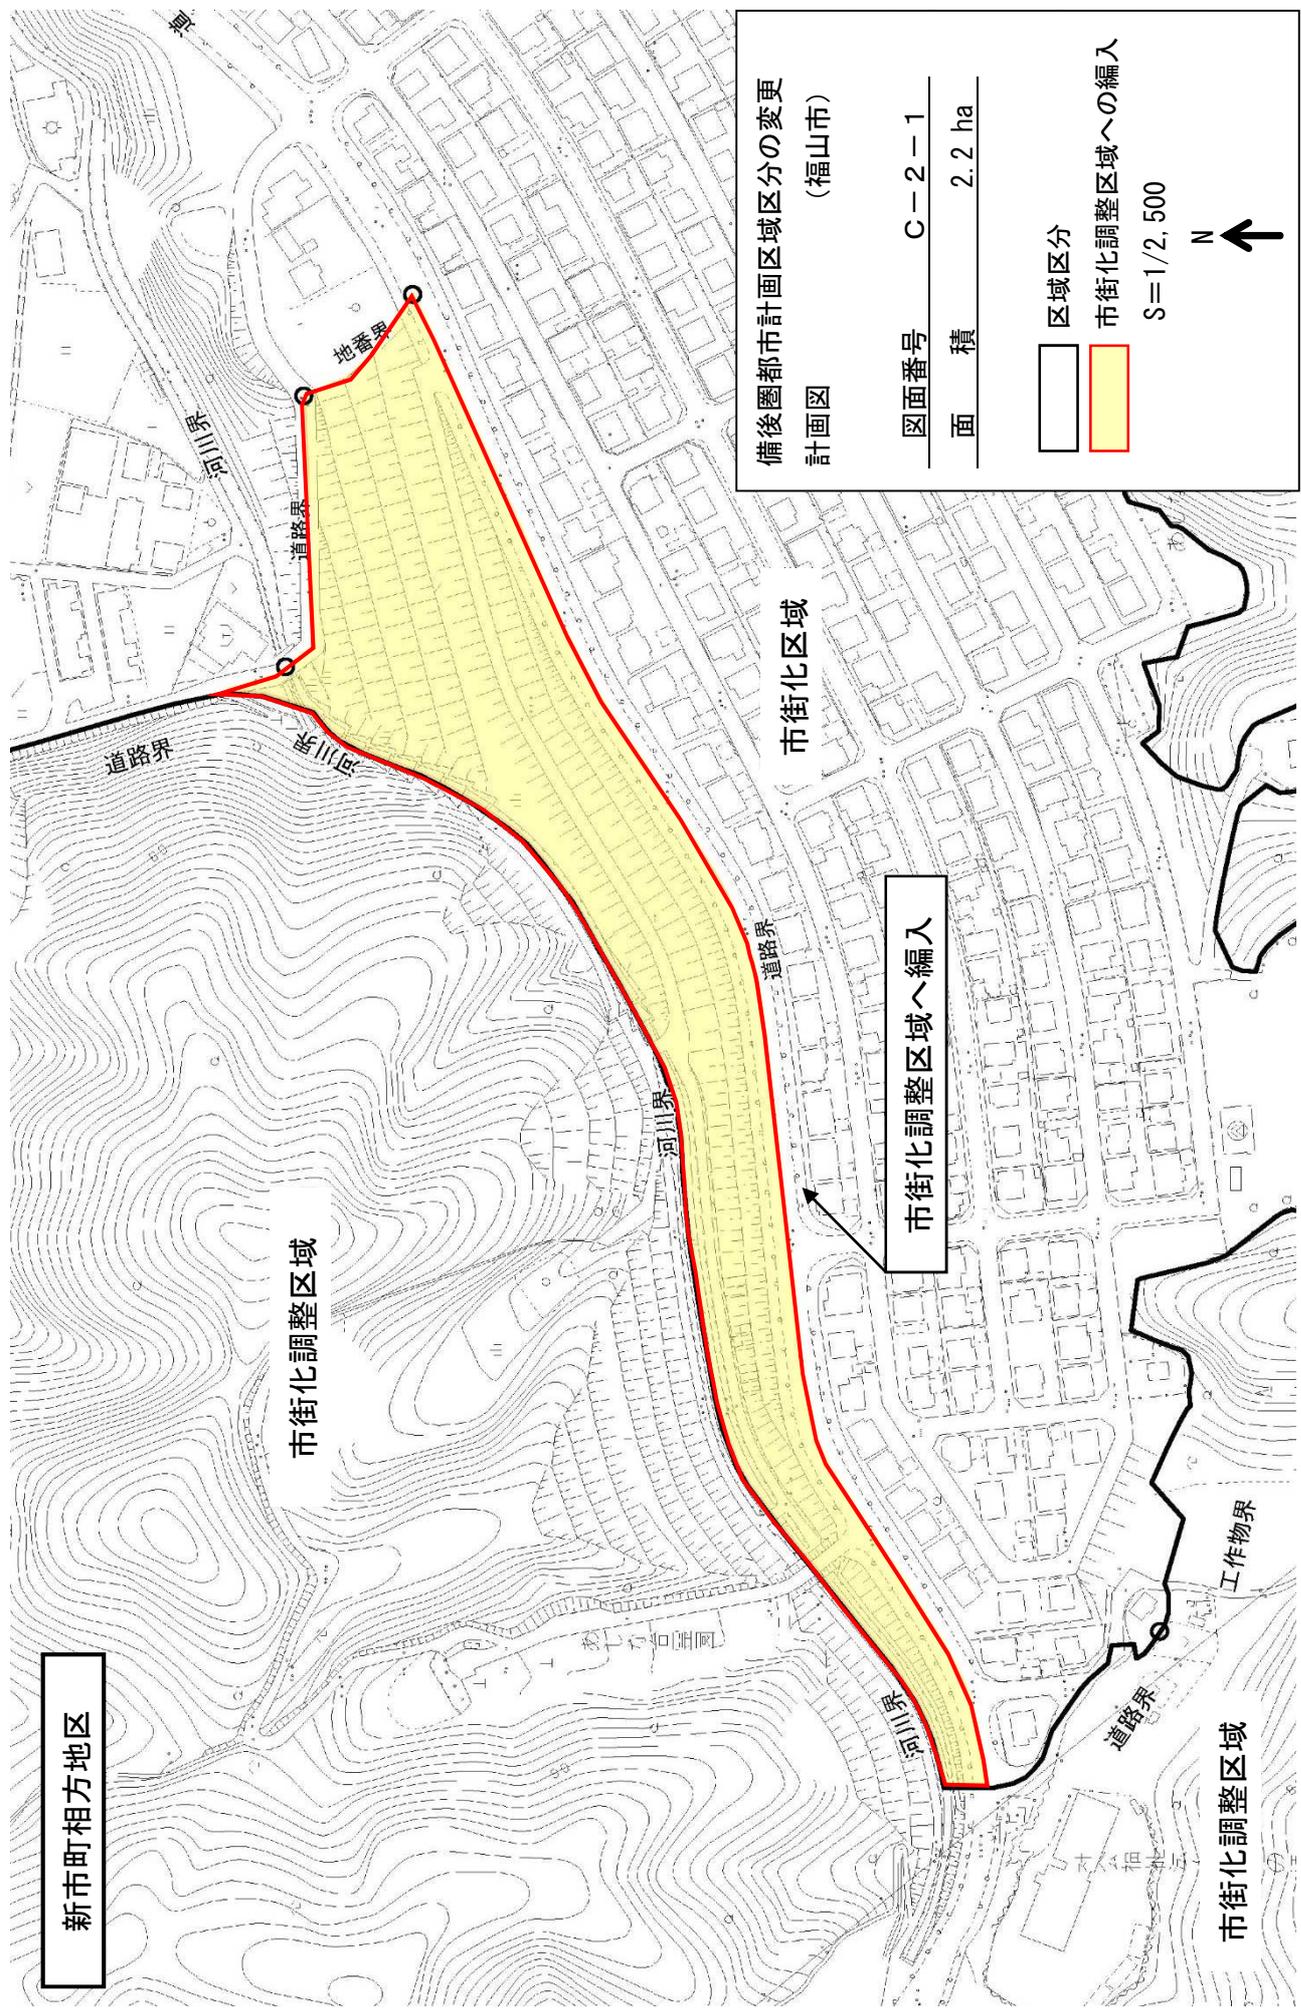


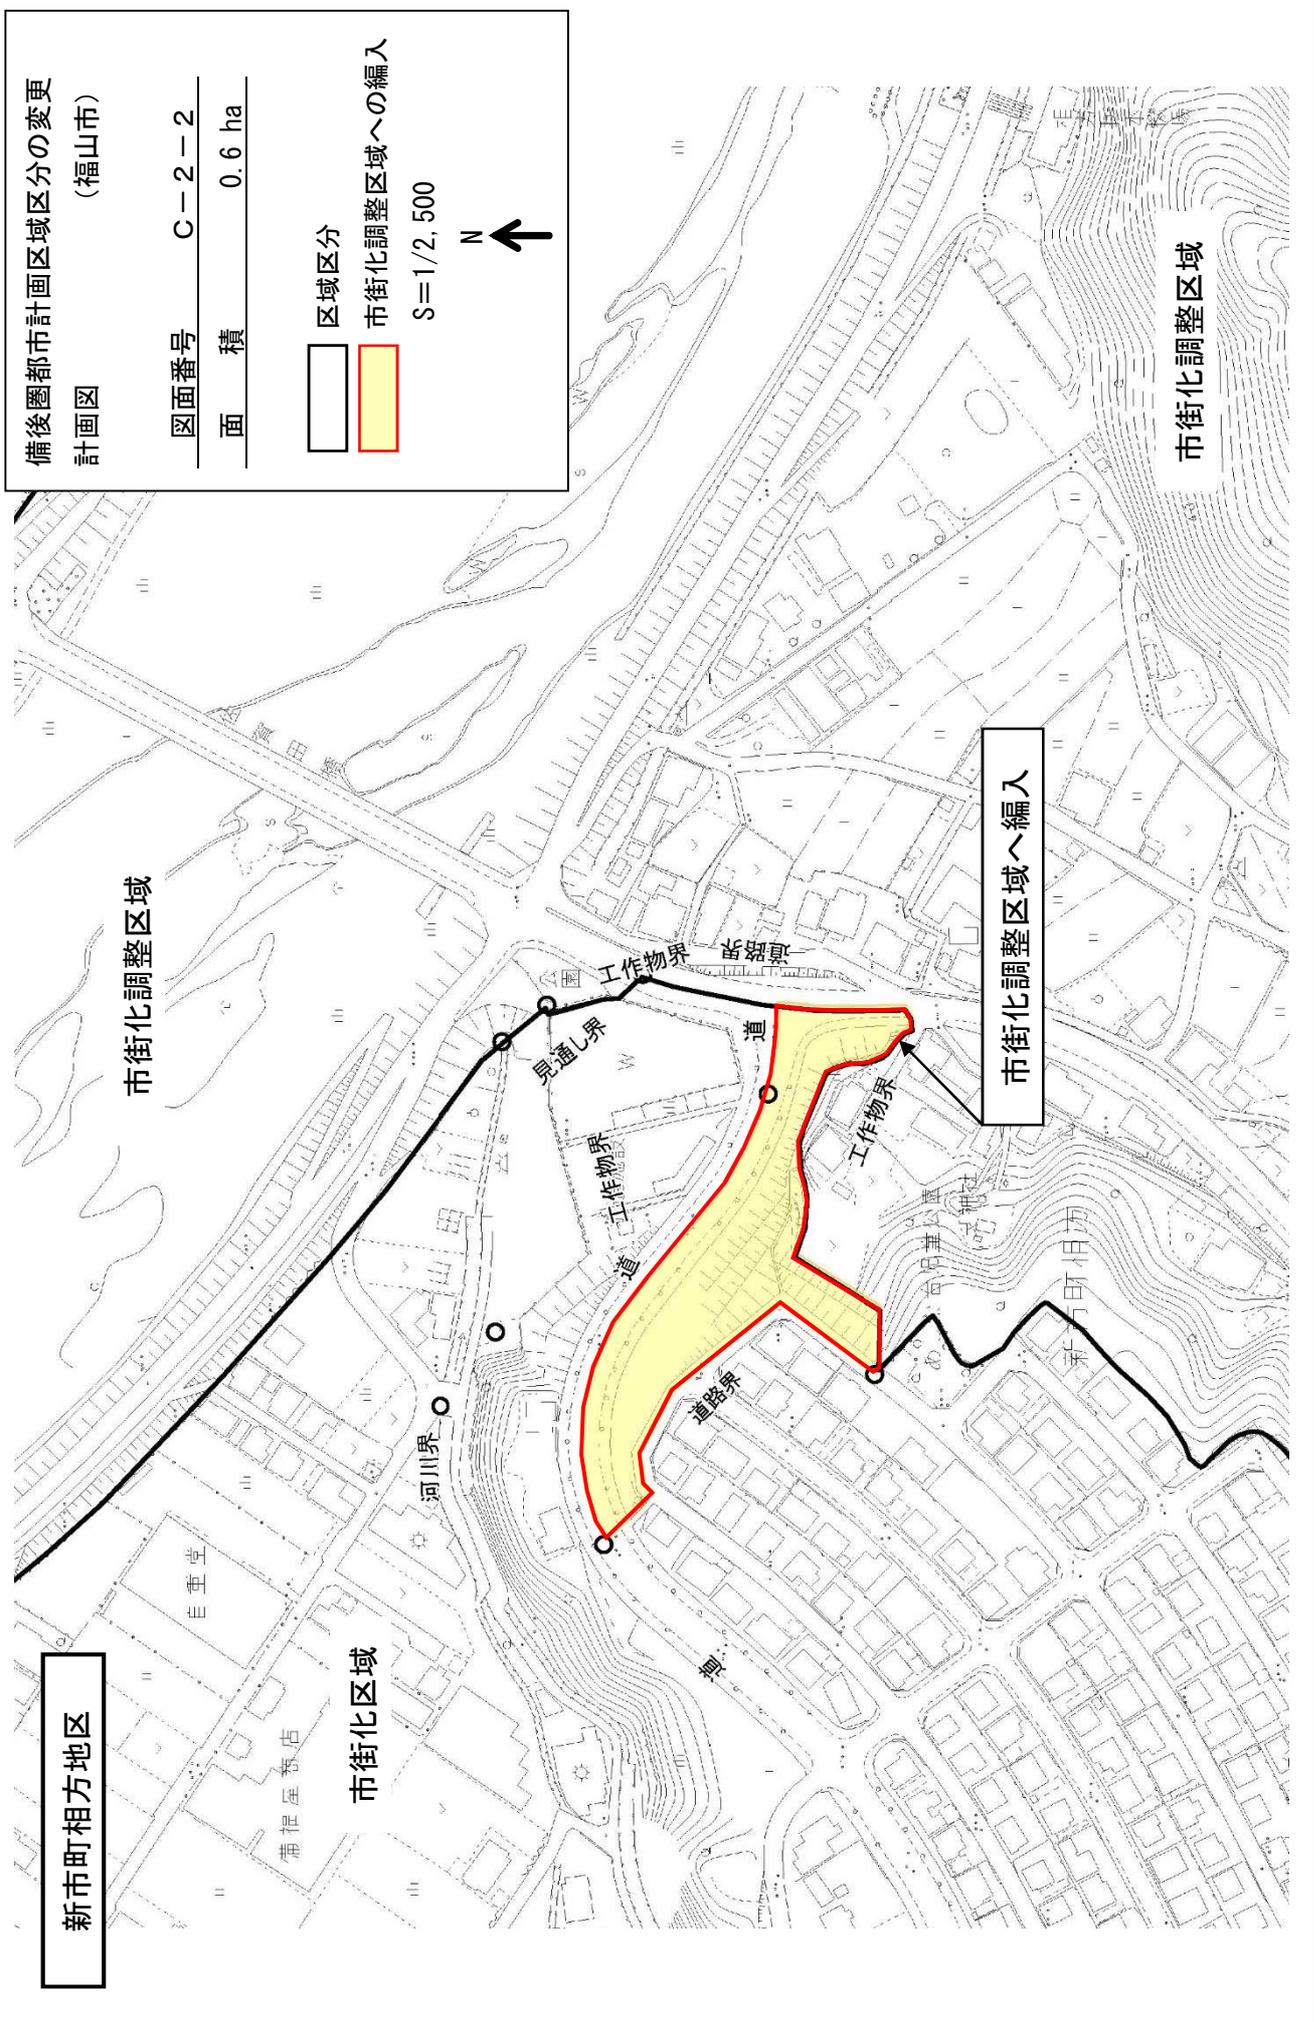


幕山台三丁目地区

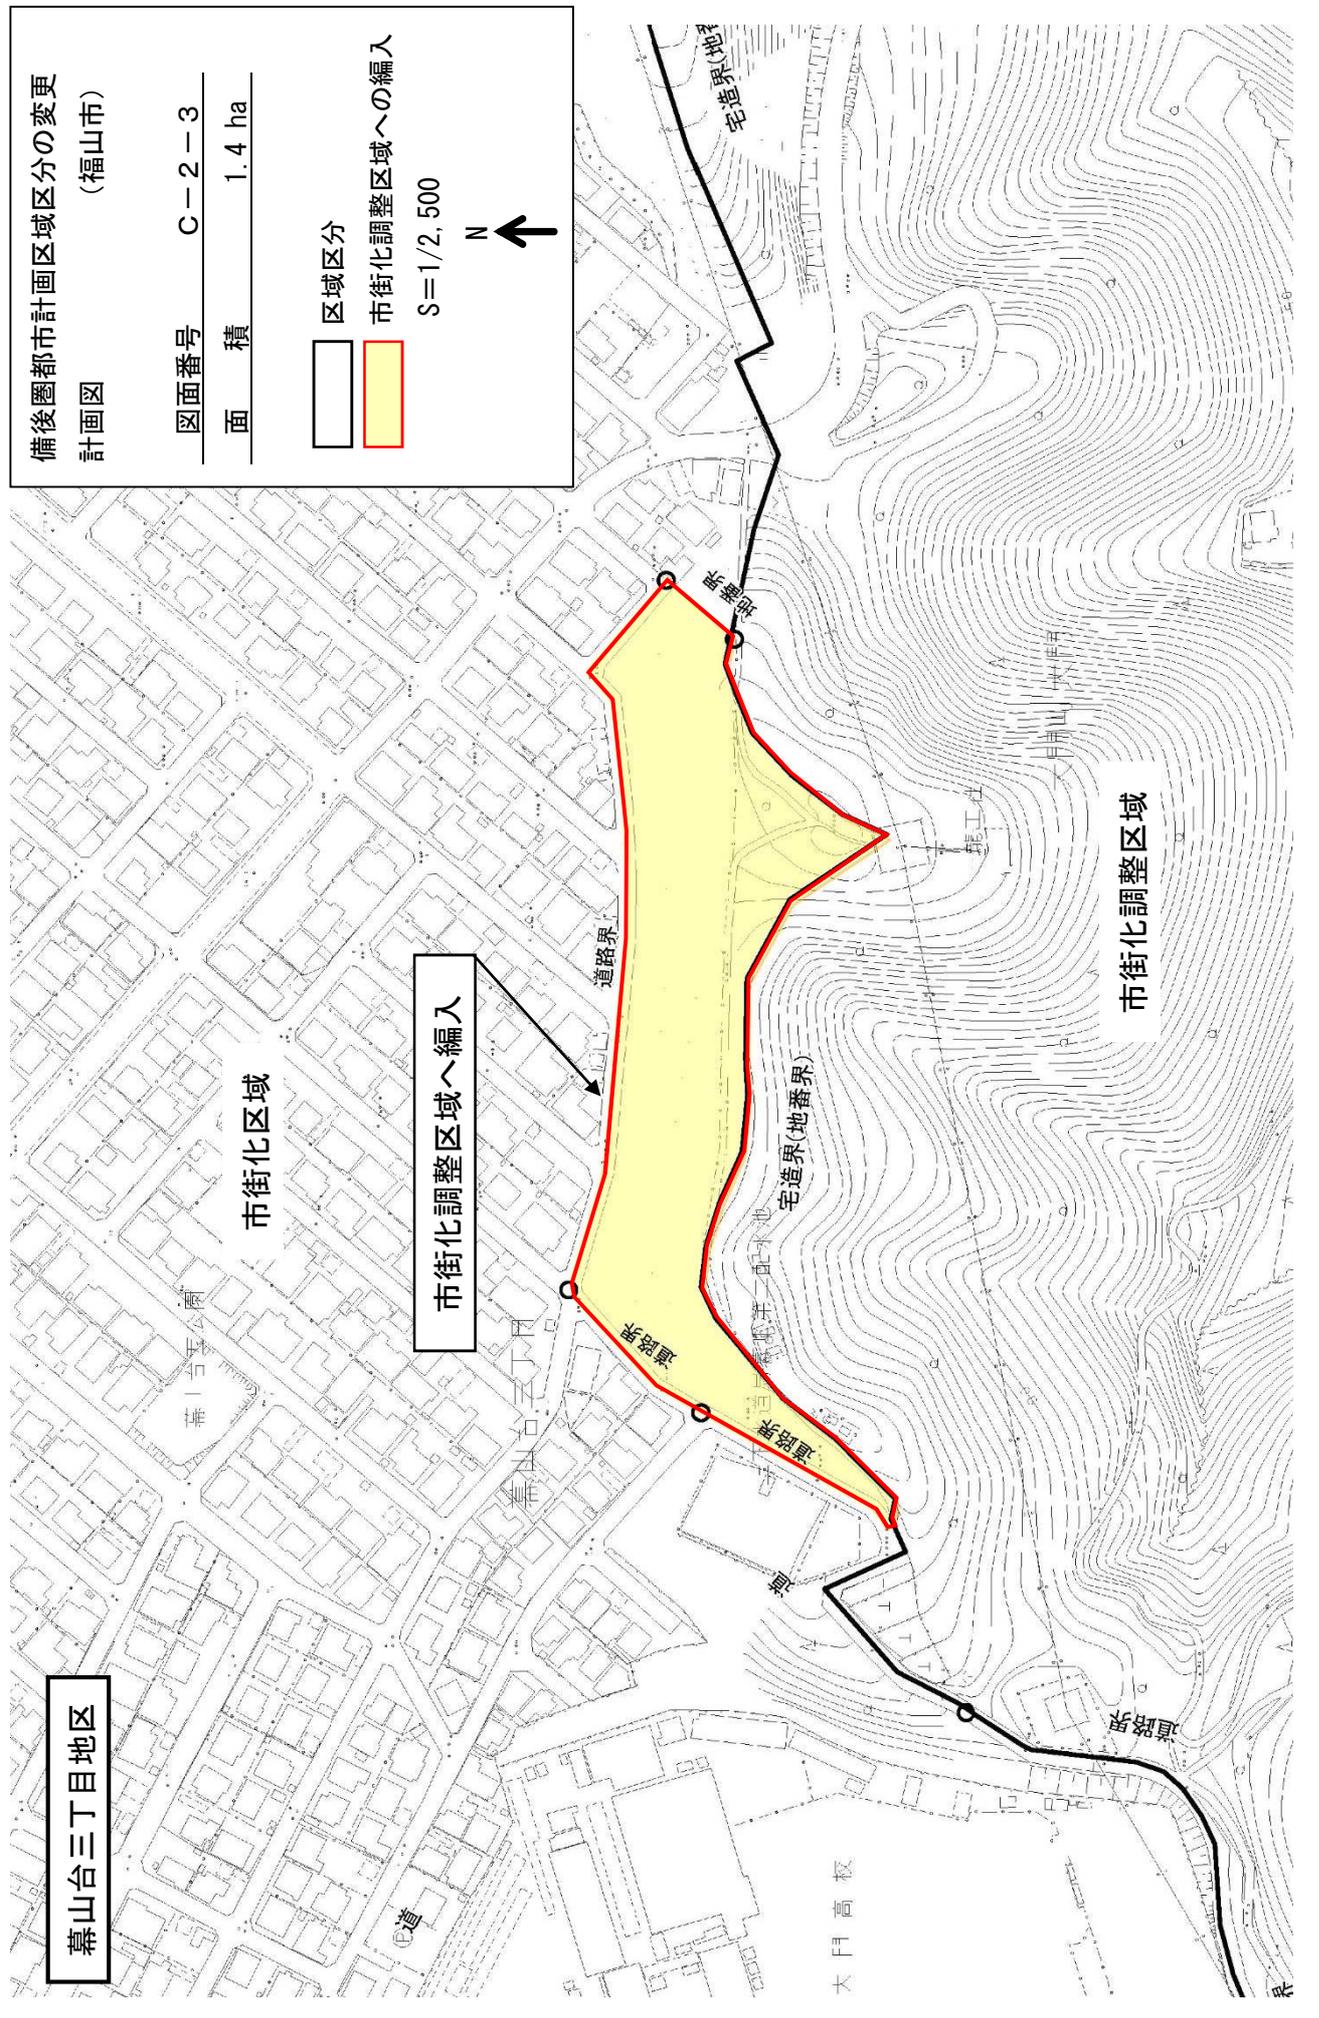

坪生町南三丁目地区

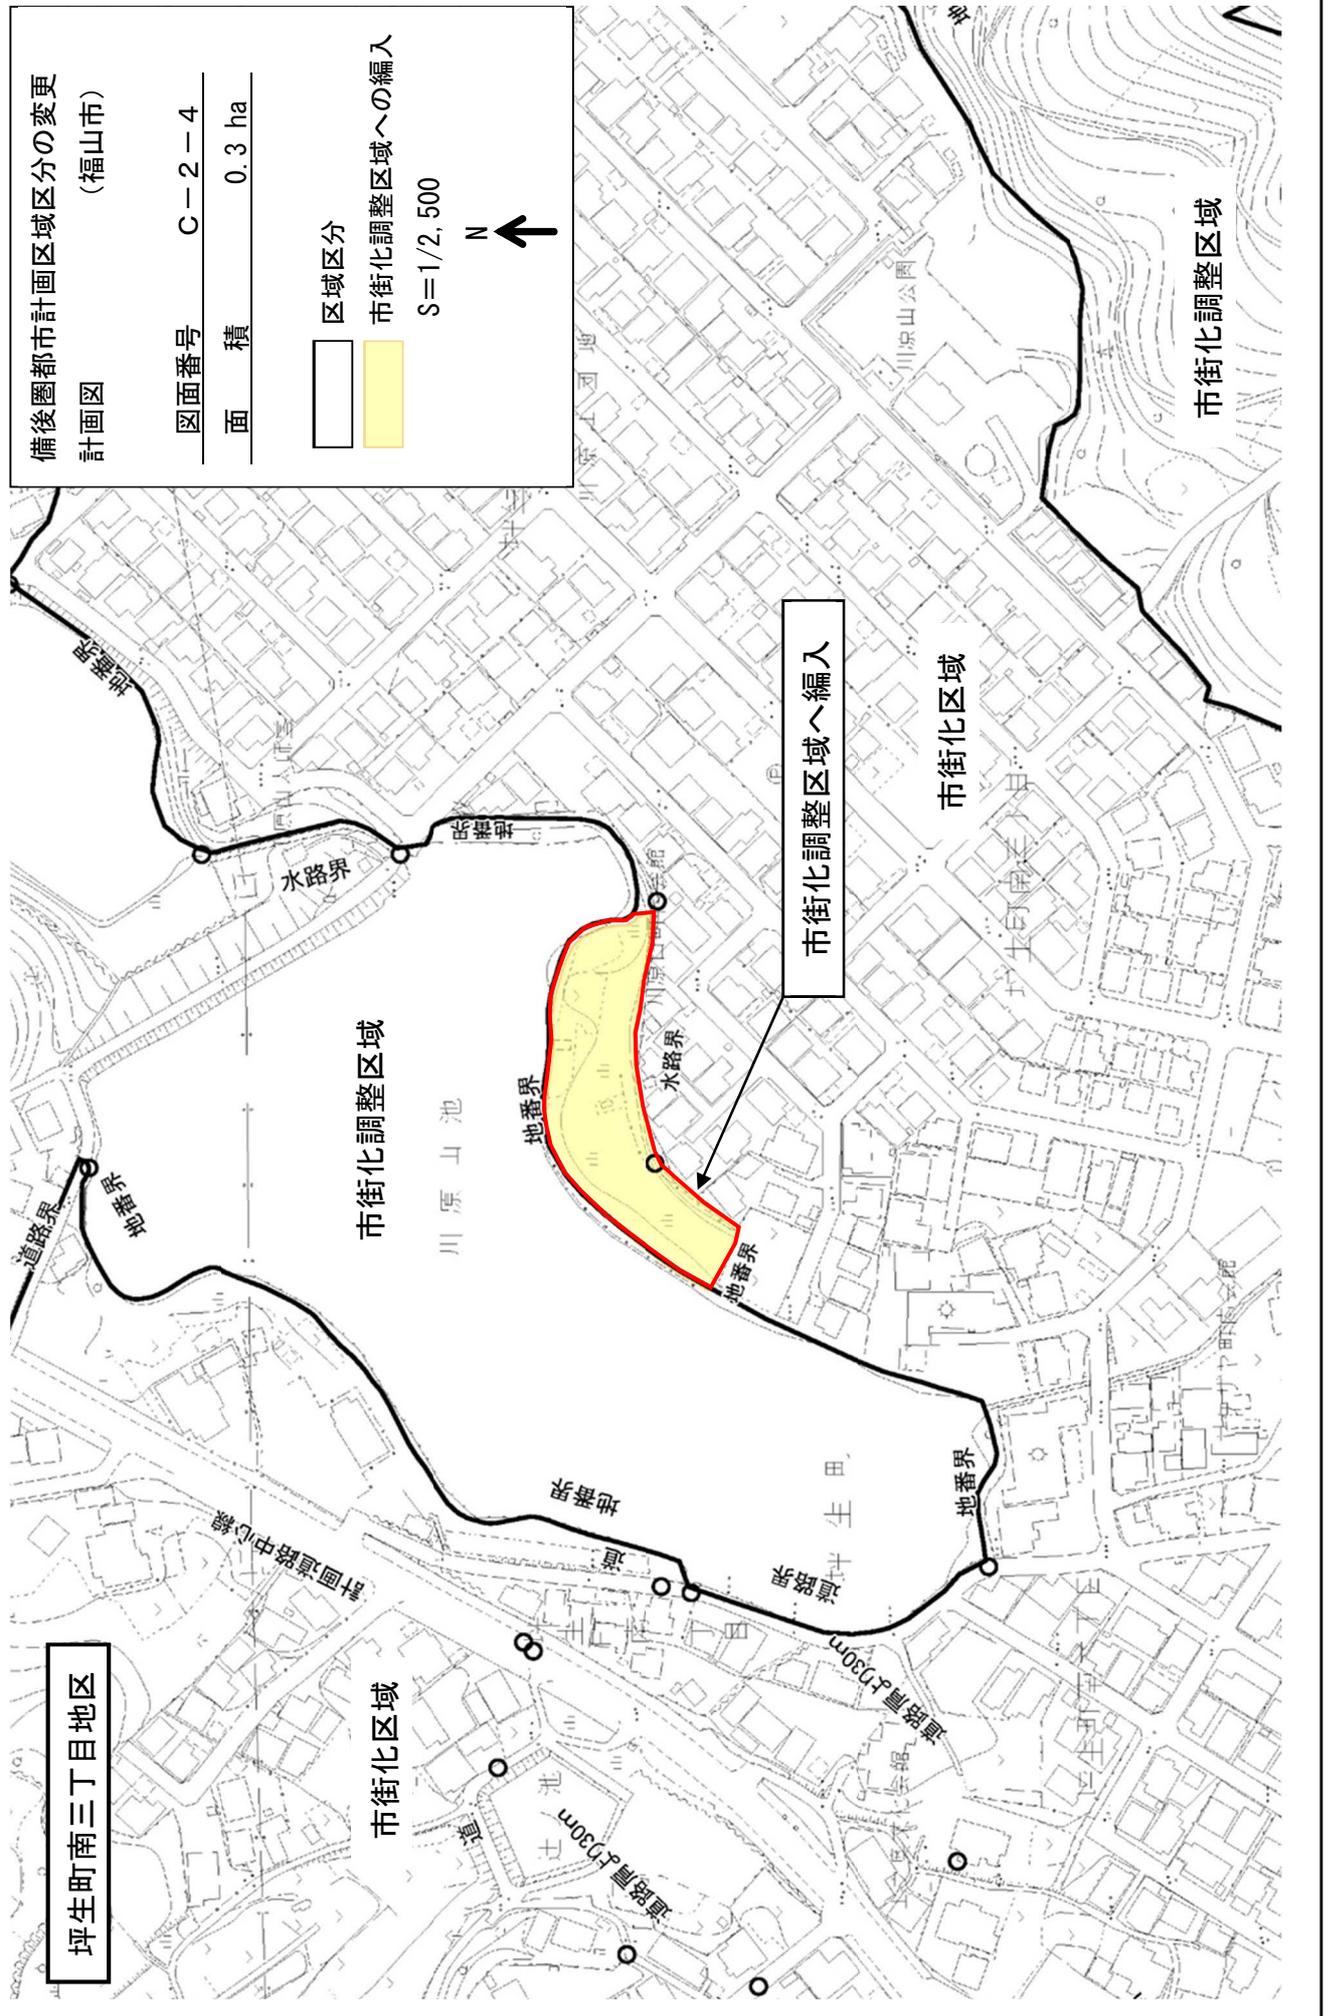

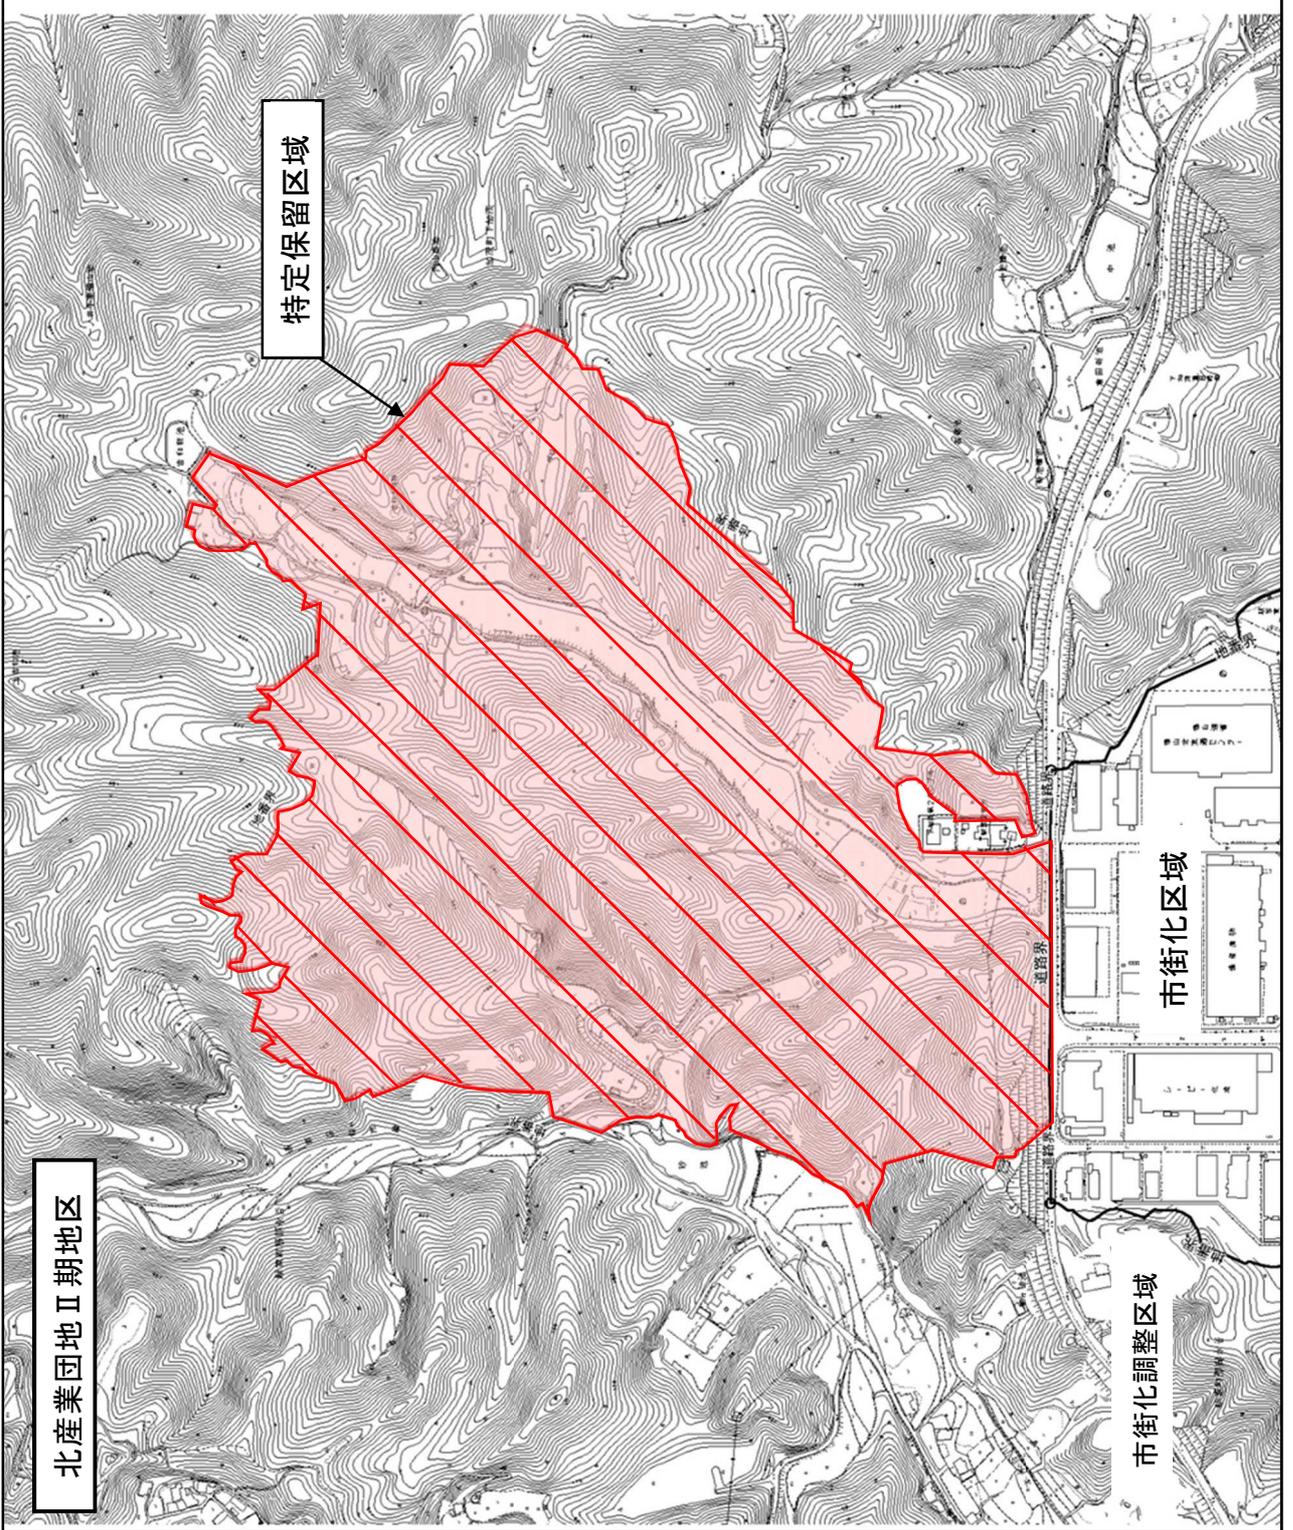

高西丁卯新涯地区

