


道路中心線

6,500 1/2 7,200

立面図(西面) 1:100

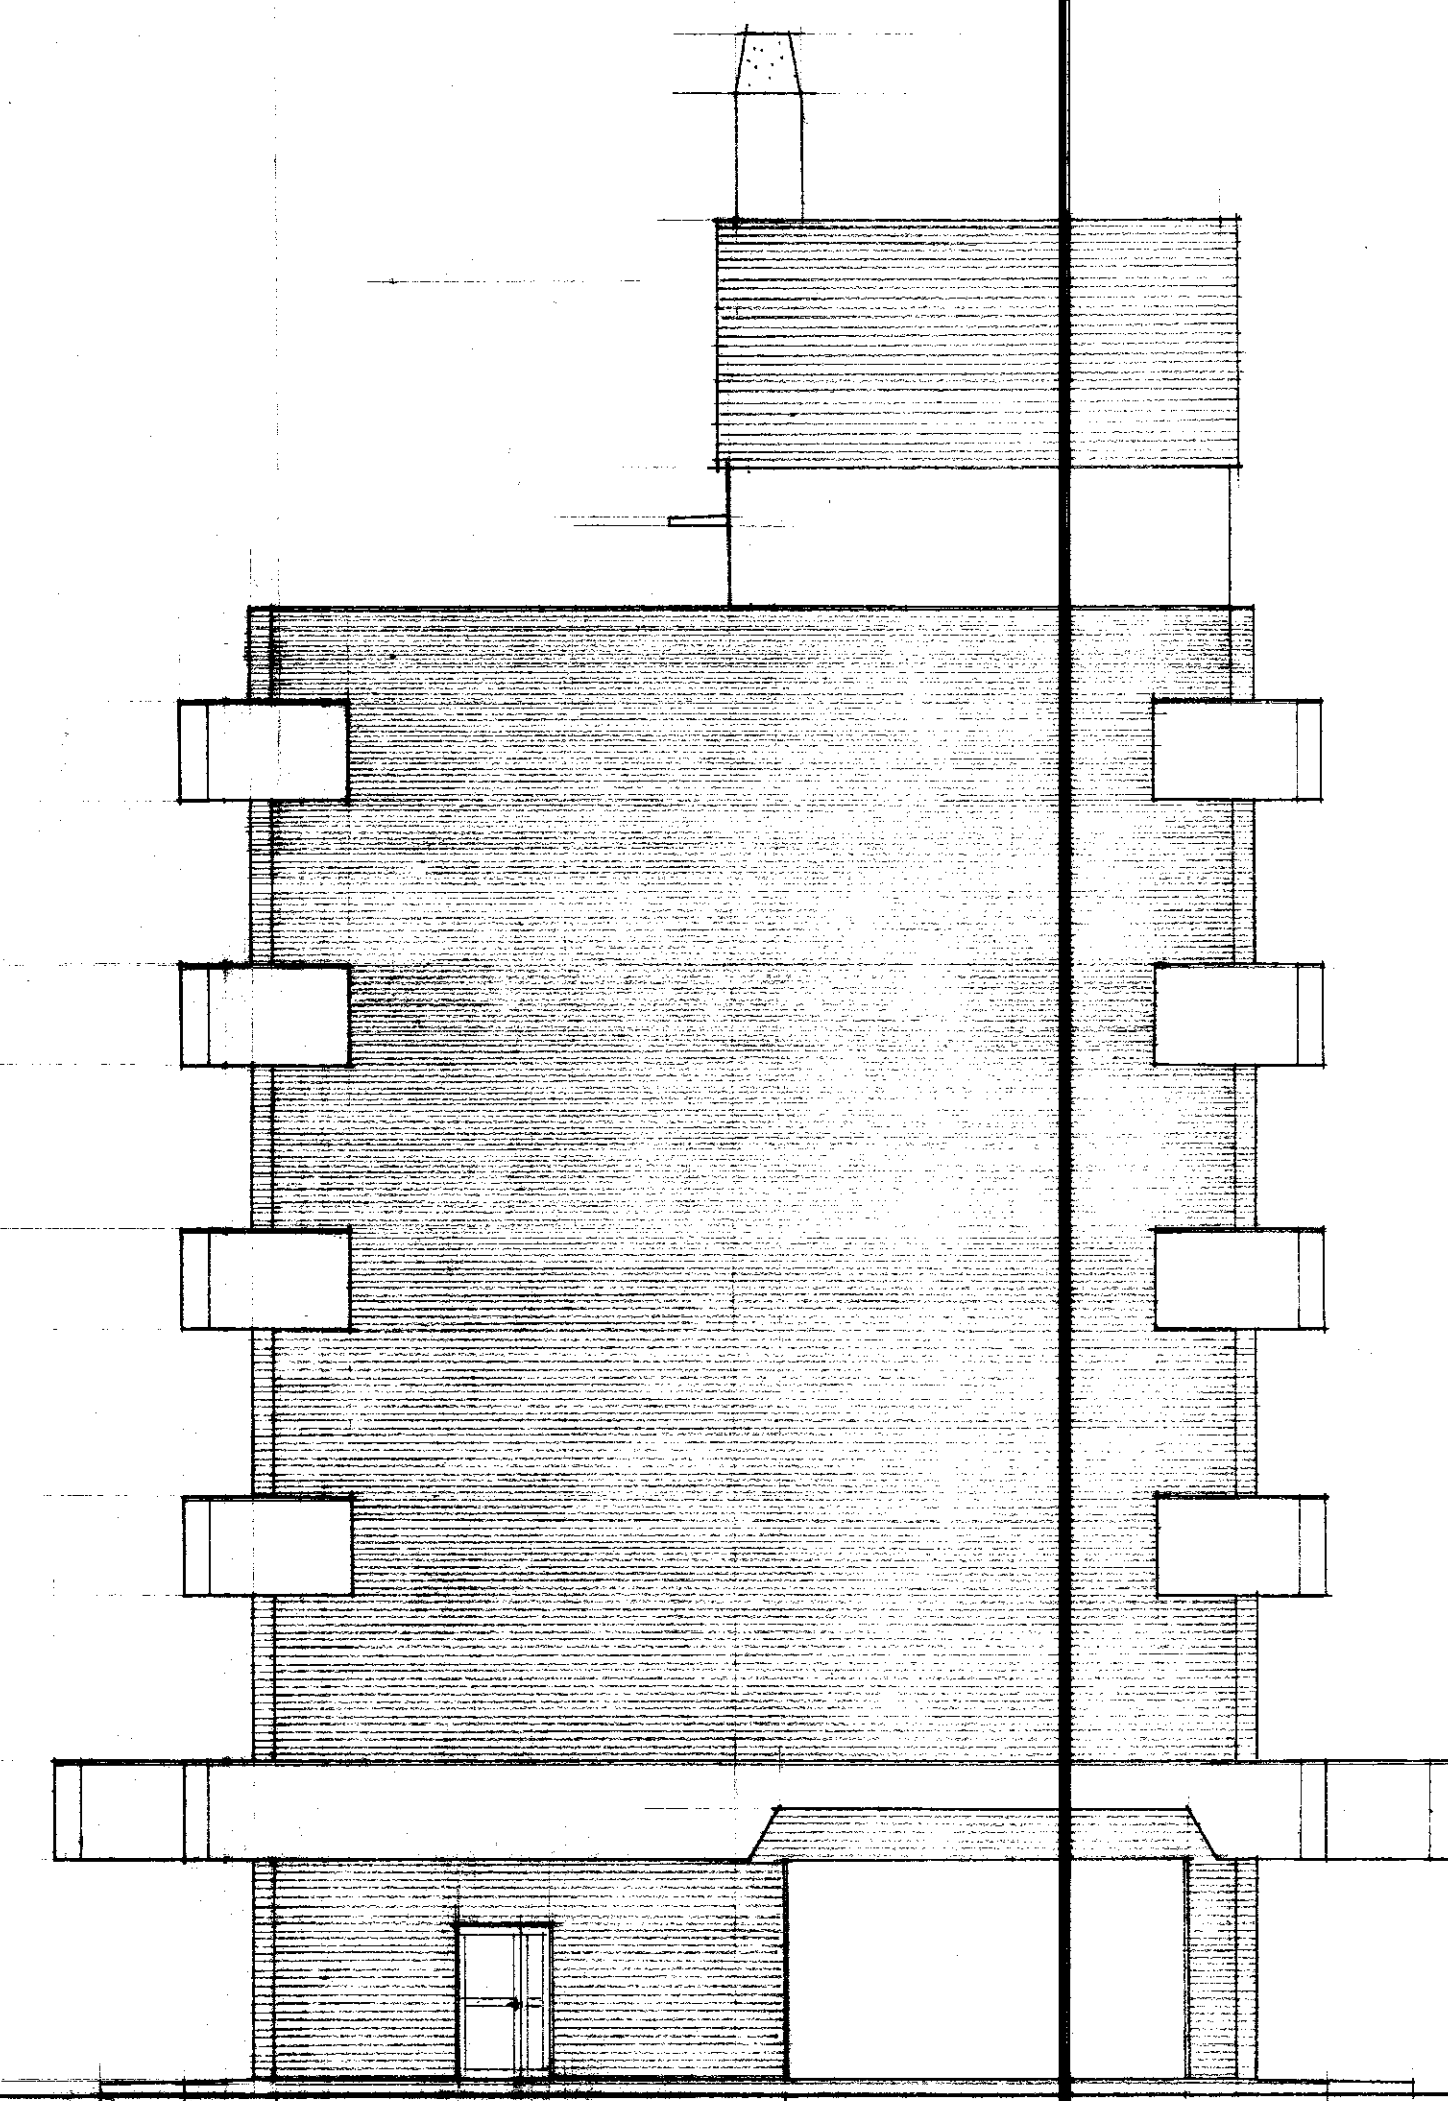

立面図(東面) 1:100

広島県土木建築部営繕課

課長	課長補佐	係長	係員	設計者
				1級建築士(登録)

工事名
三原港旅客上屋新築

図面内容・縮尺
立面図 1:100

設計	図面番号
昭和46年	9/