


3-12工区の状況



【工事名称】 一級河川 太田川水系 三篠川 災害復旧助成工事(3-12工区)その2
 【工事概要】 工事延長 L=340m
 ブロック積工 A=1,530m²
 水路工 L=256m
 【施工業者】 錦建設株式会社

平面図

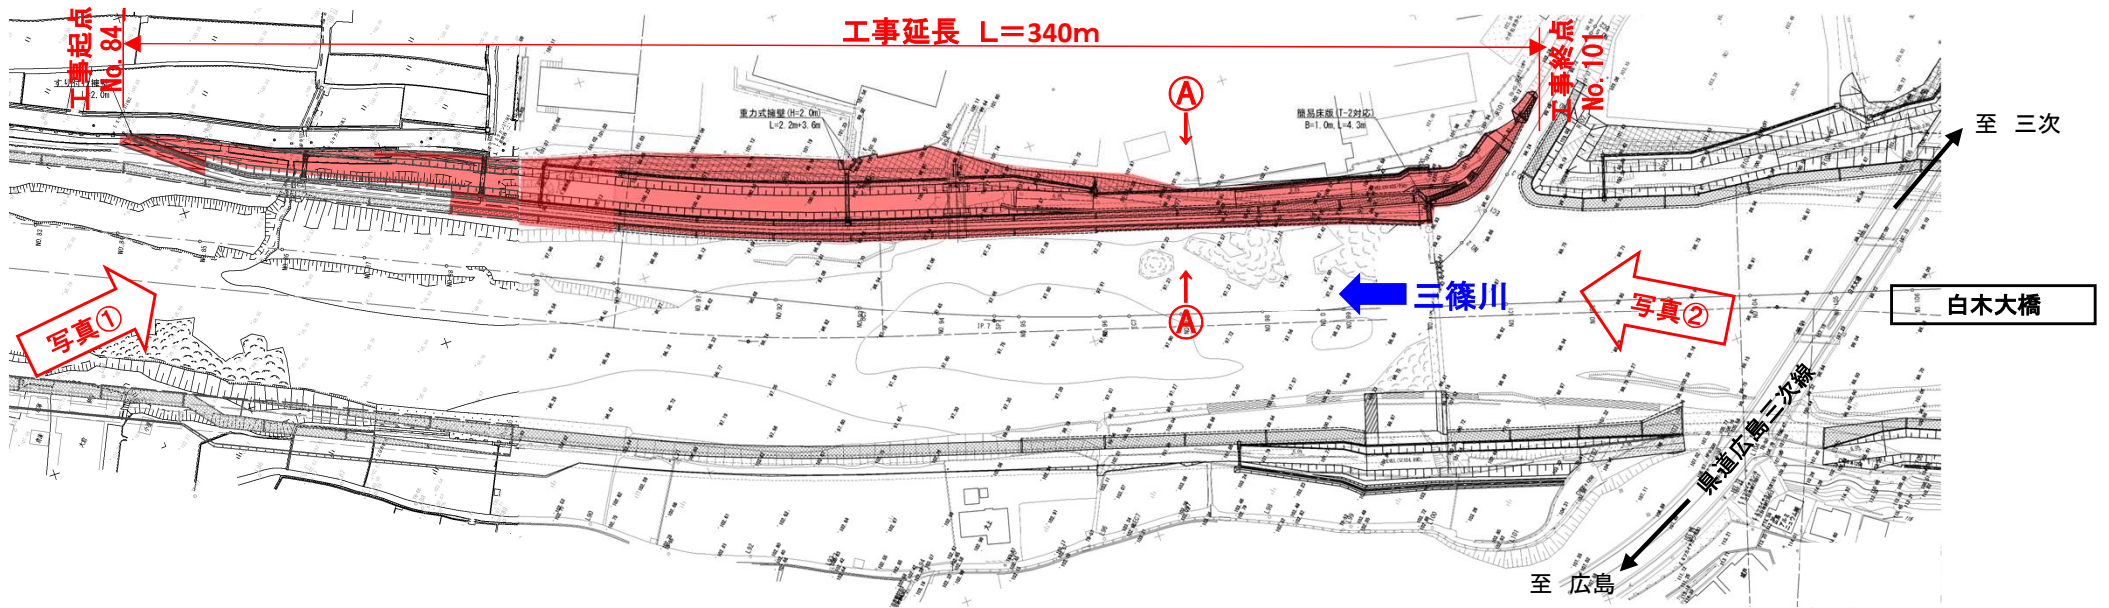

標準断面図 (A-A)

