


◆広島県立廿日市西高等学校 校舎配置図◆

S=1 : 1,000

令和7年5月1日

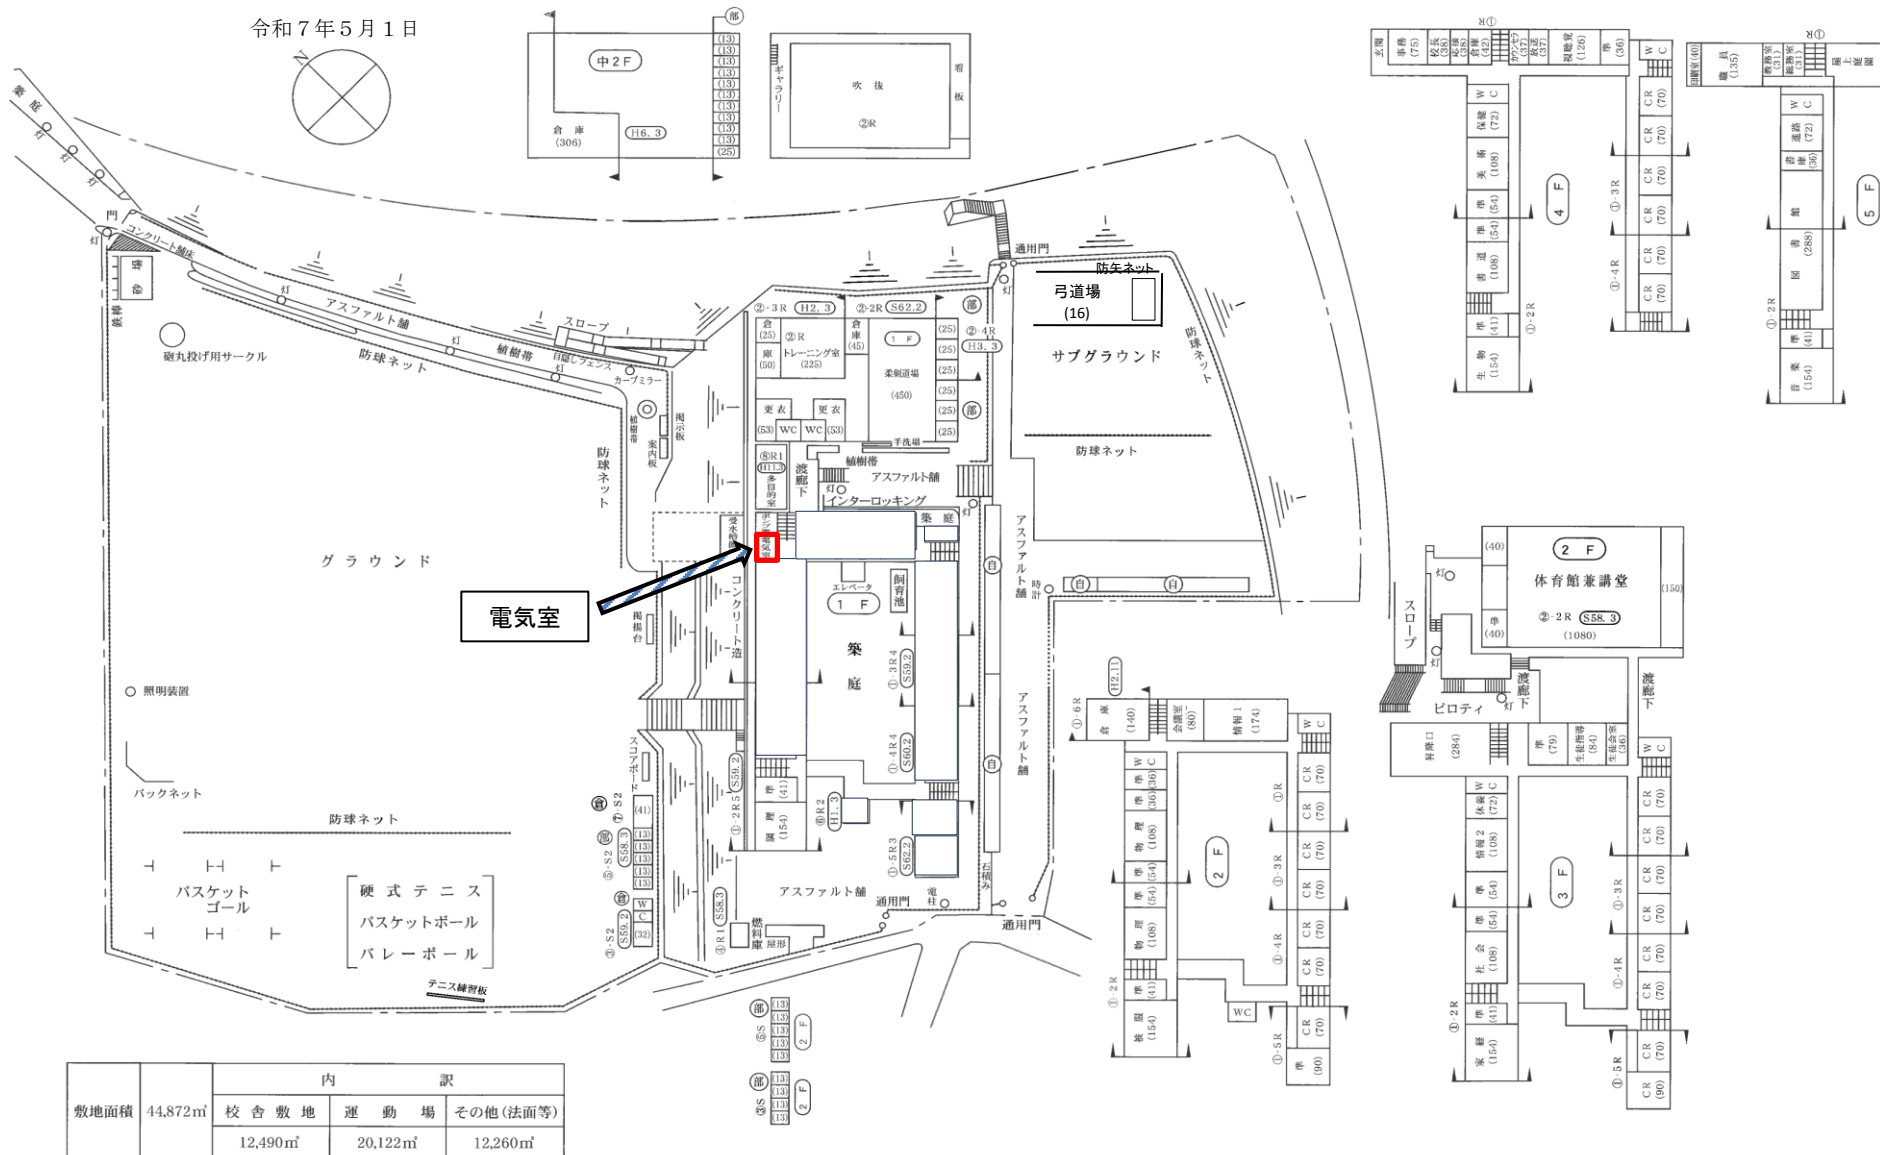

敷地面積	44,872㎡	内 訳		
		校 舎 敷 地	運 動 場	その他(法面等)
		12,490㎡	20,122㎡	12,260㎡