


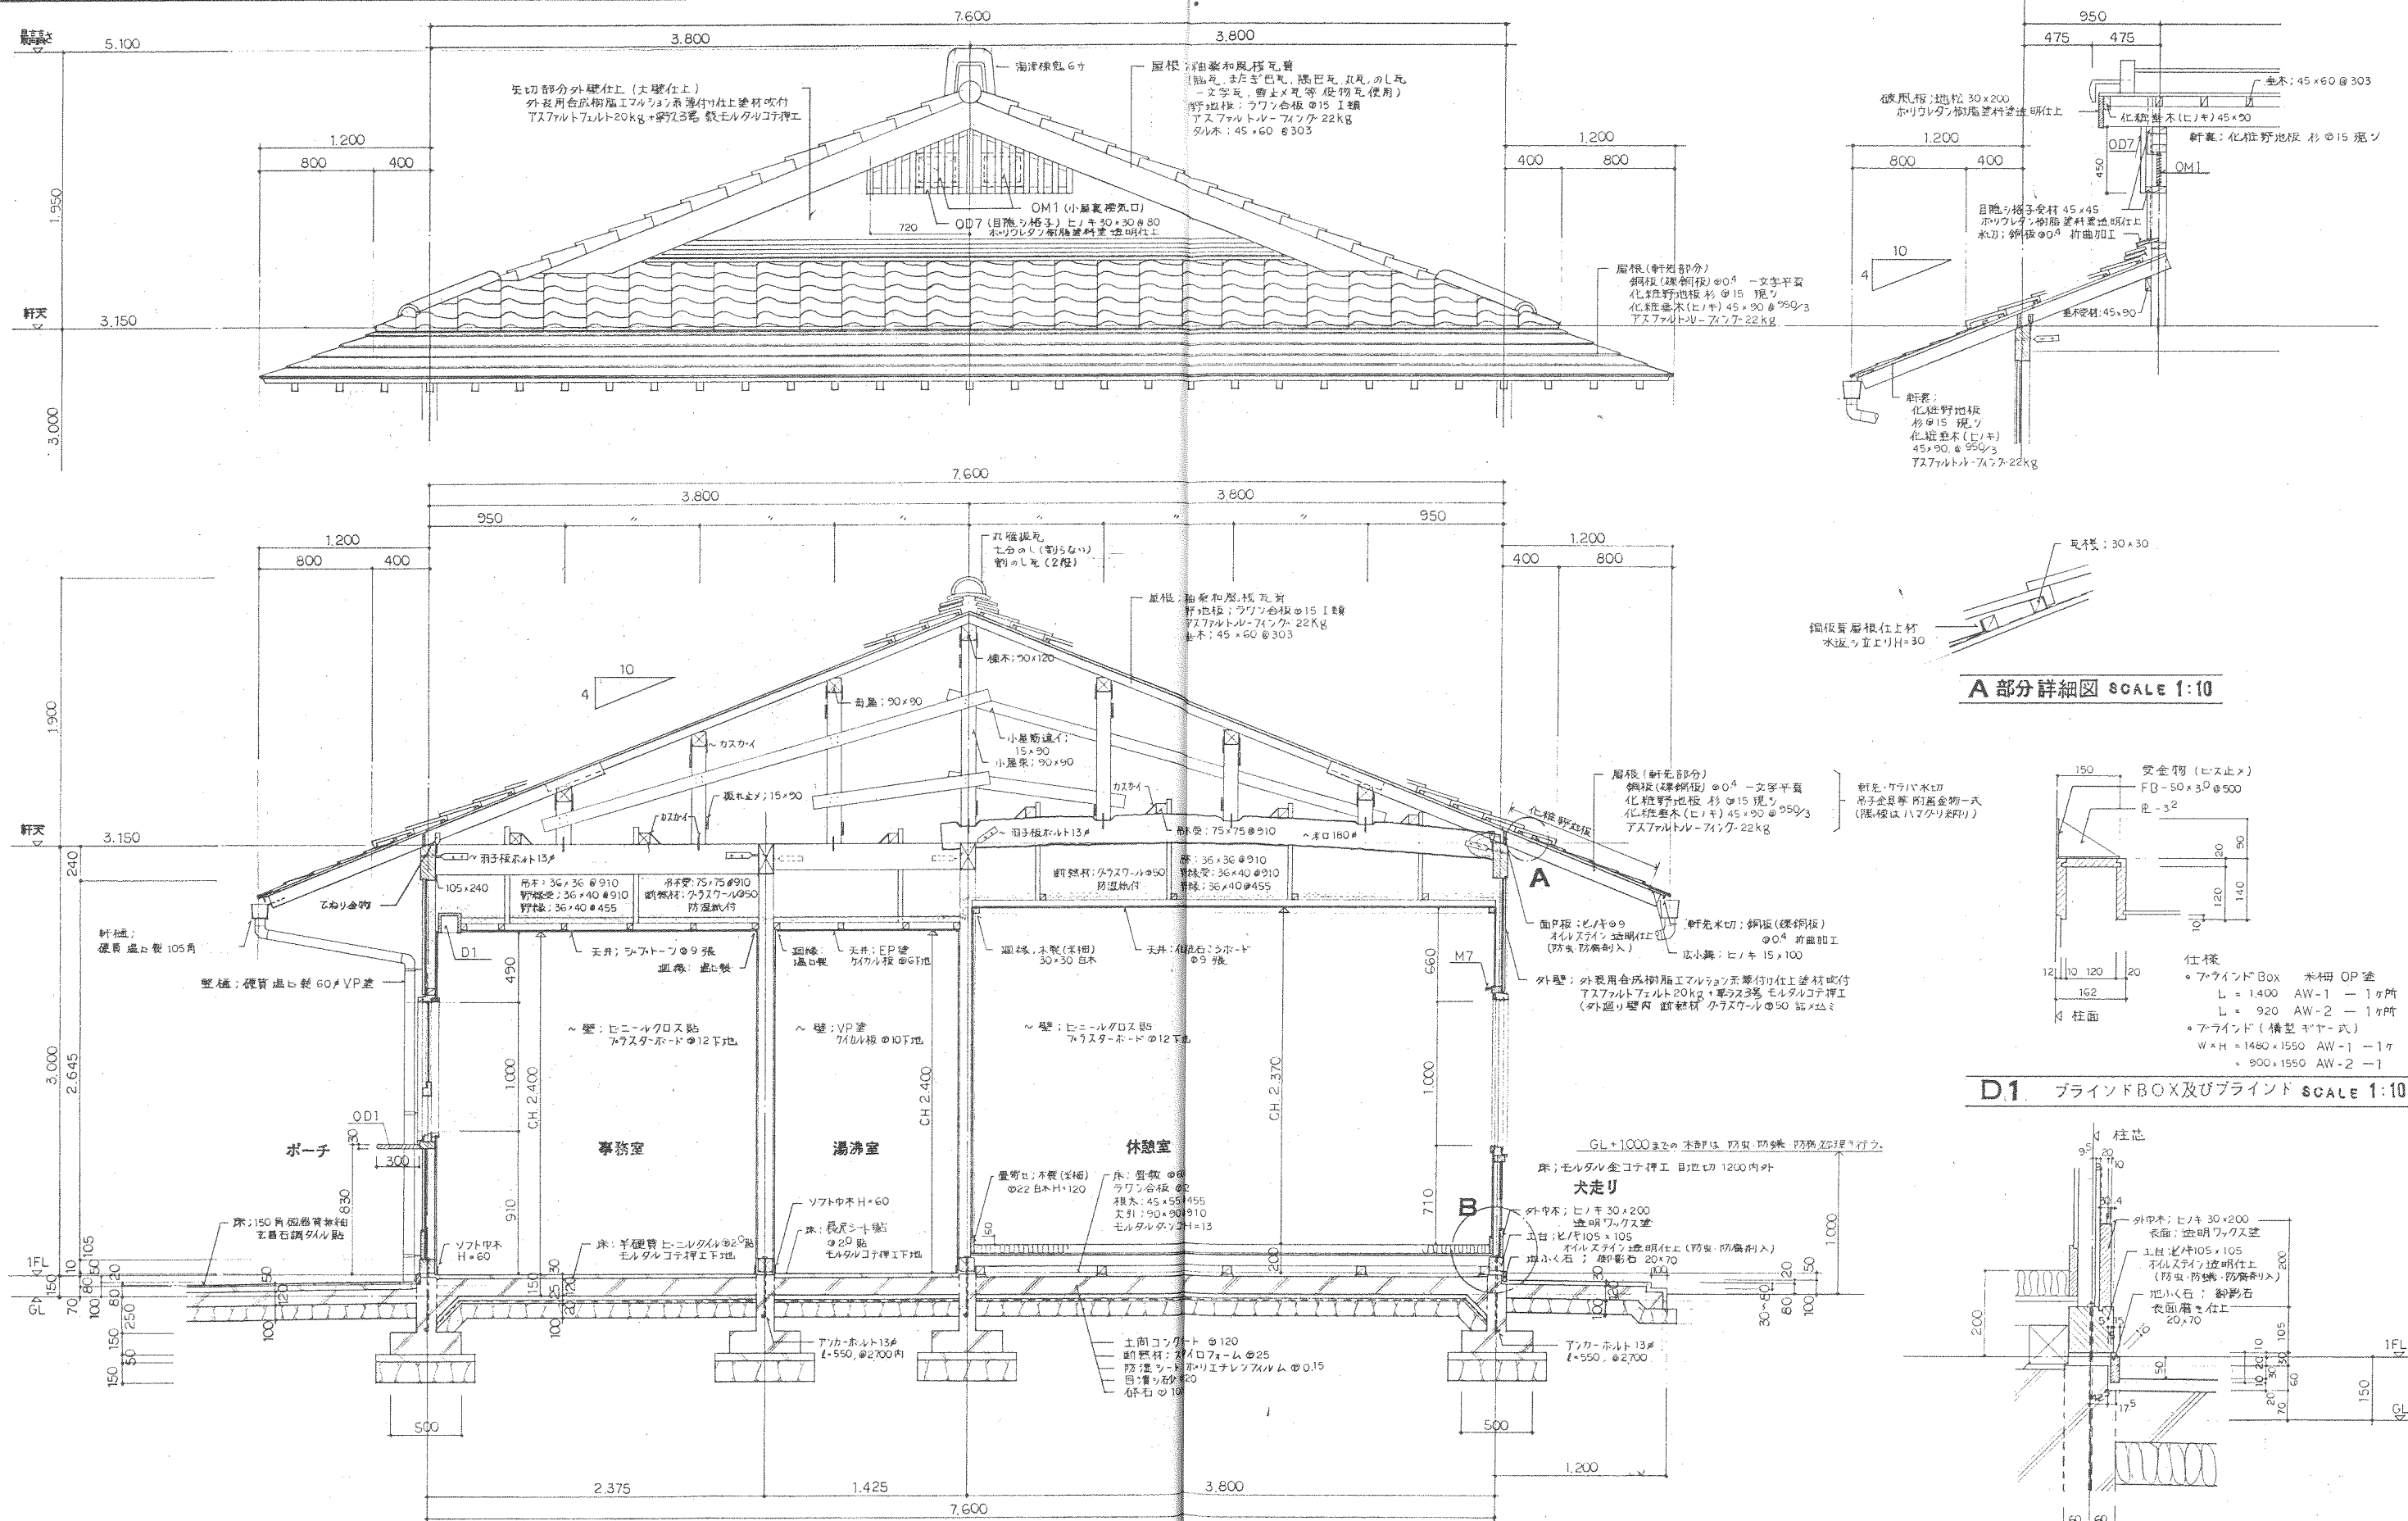

A 部分詳細図 SCALE 1:10

D1 ブラインドBOX及びブラインド SCALE 1:10



B 部分詳細図 SCALE 1:10

矩計詳細図 SCALE 1:30


凡例	室番号	C 天井	P.S. バイパススペース	鉄筋コンクリート
	Zレベルよりの高さ	WCJ 廻り縁	D.S. ダクトスペース	ALC版・PC版・軽量コンクリート
	D 詳細番号	W 壁	M.B. メートルボックス	コンクリートブロック
	M コンポーネント番号	WFJ 巾木	E.V. エレベータシャフト	木
		F 床		軽量鉄骨間仕切 (L・G・S)

※ 特記: ① 中塗材 イリスティン透明仕上 参考メーカー: 大日堂(株) アクリルカラーレス2回塗を示す。
② 中塗材は全て 上小節とする。③ 杉板は1等とする。


OD6 木製目隠し格子 SCALE 1:20

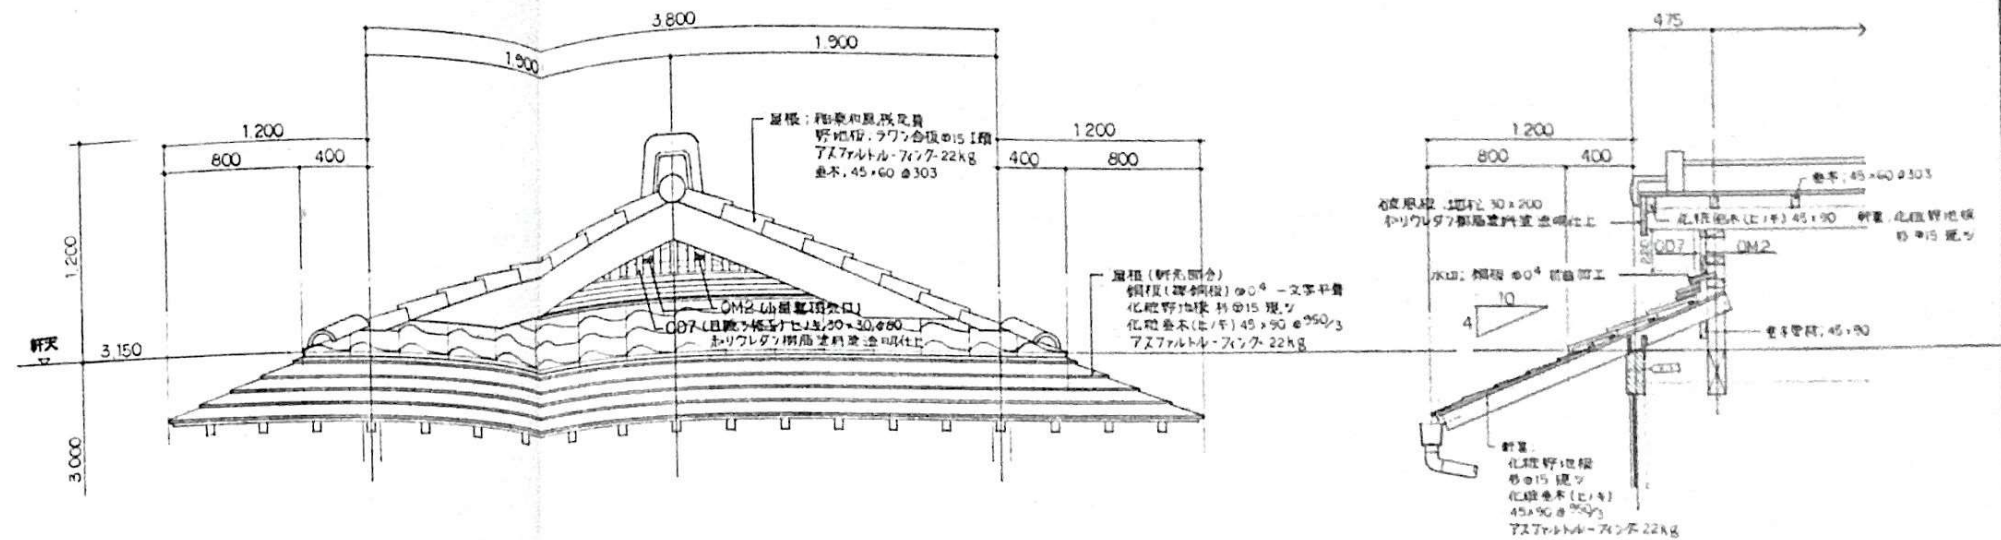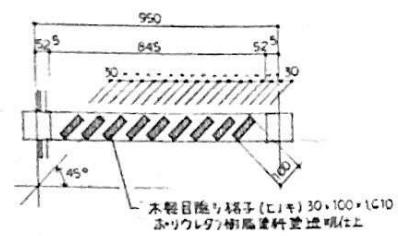

矩計詳細図 SCALE 1:30

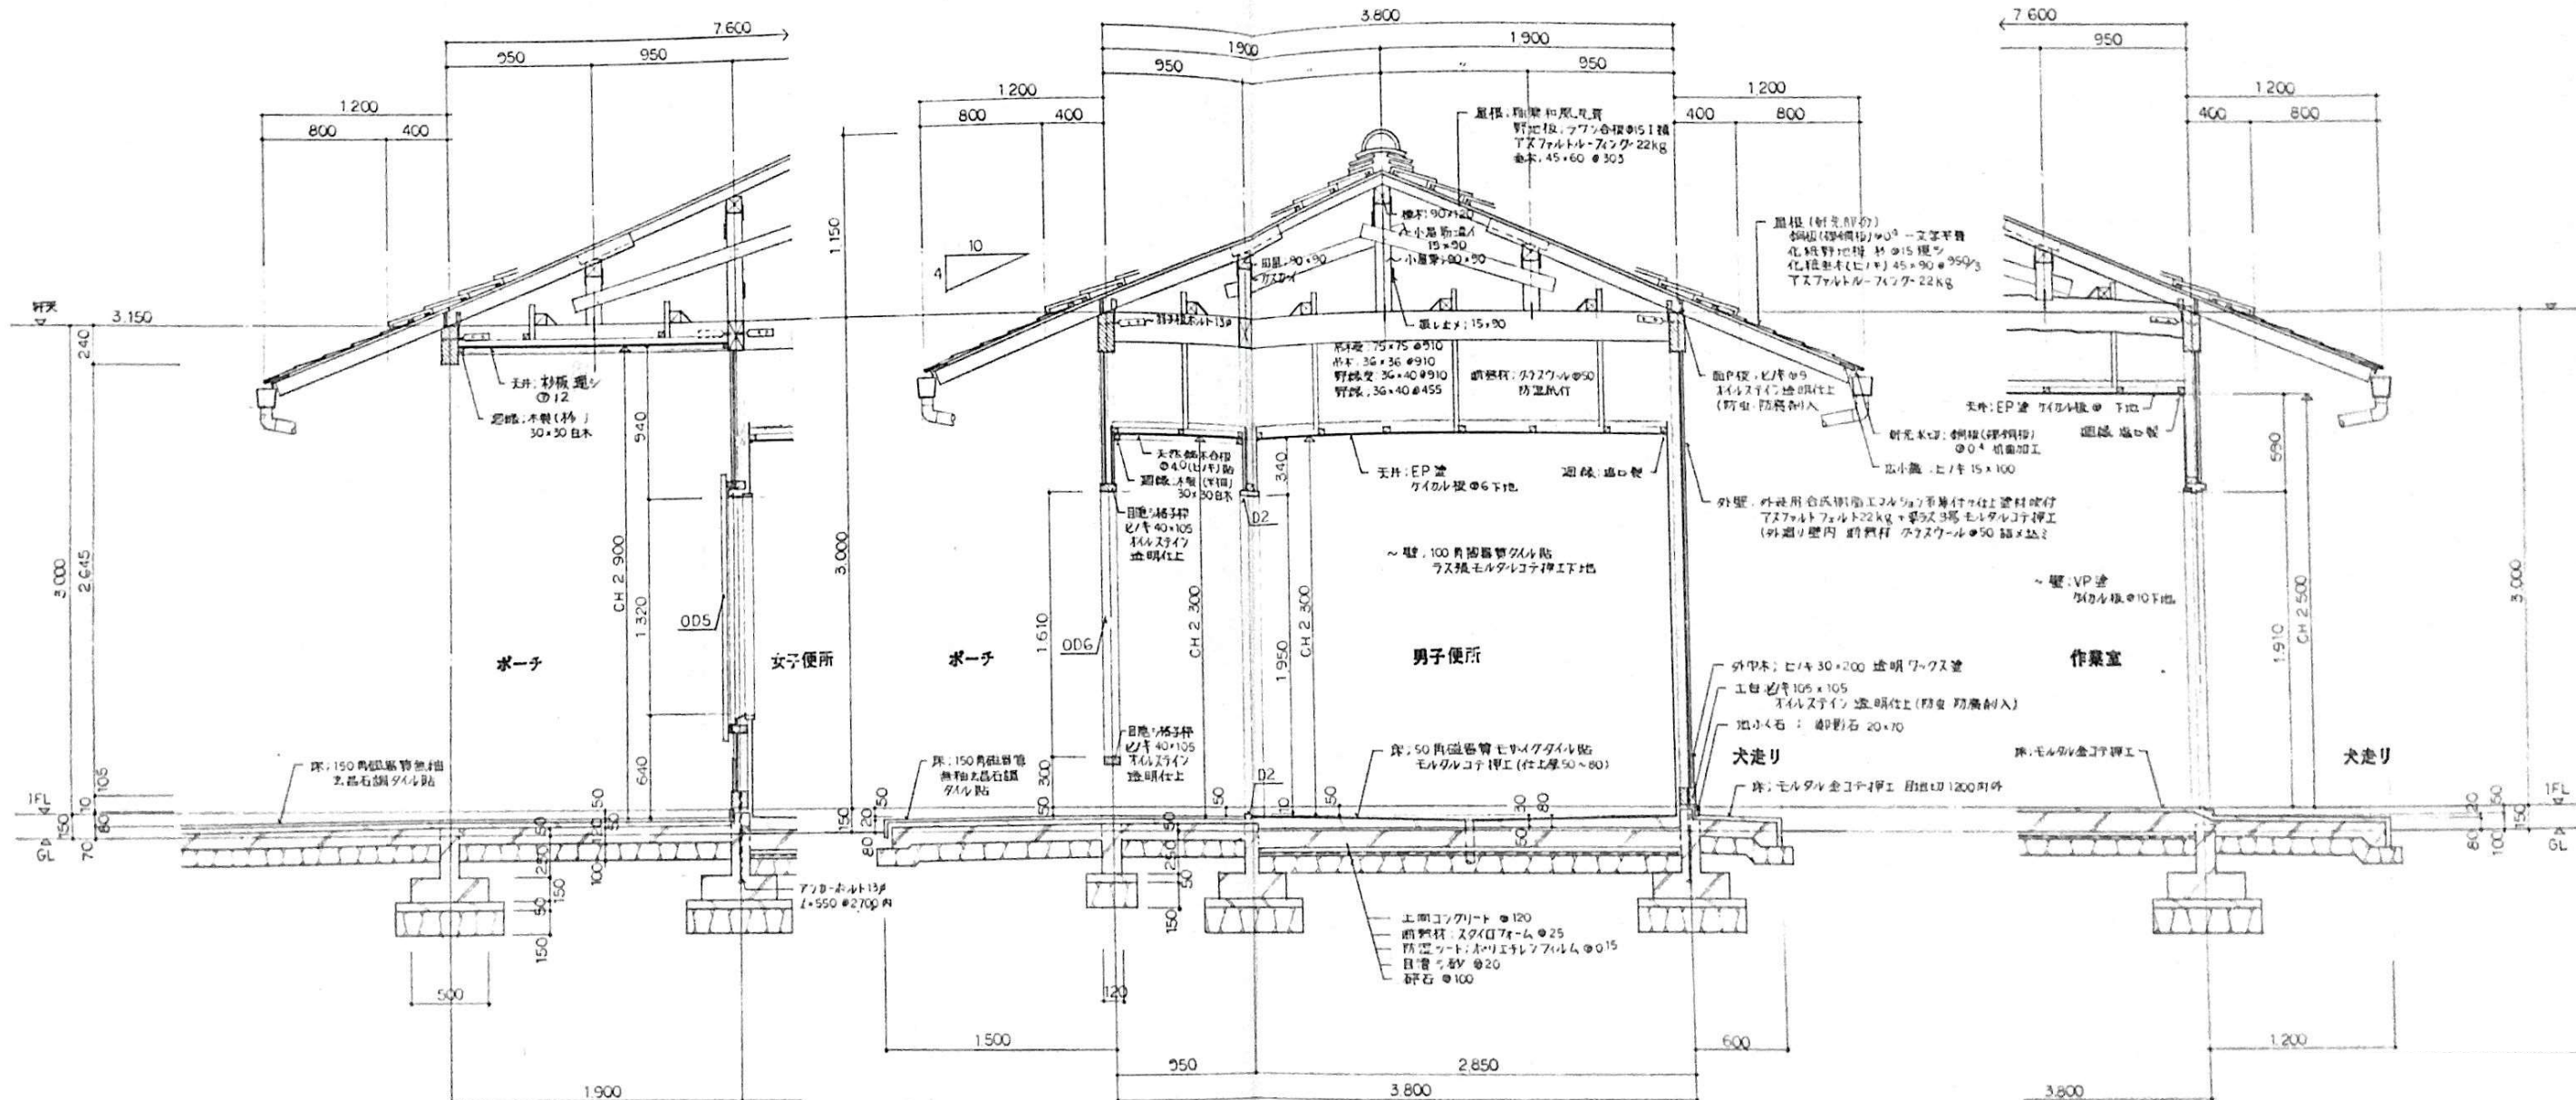

凡例	室番号	C 天井	P.S. バイブスペース	鉄筋コンクリート
	○ Zレベルより高さ	WCJ 廻り縁	D.S. ダクトスペース	ALC版・PC版・軽量コンクリート
D	詳細番号	W 壁	M.B. メートルボックス	コンクリートブロック
M	コンポーネント番号	WFJ 巾木	E.V. エレベーターシャフト	木
		F 床		軽量鉄骨間仕切 (L・G・S)

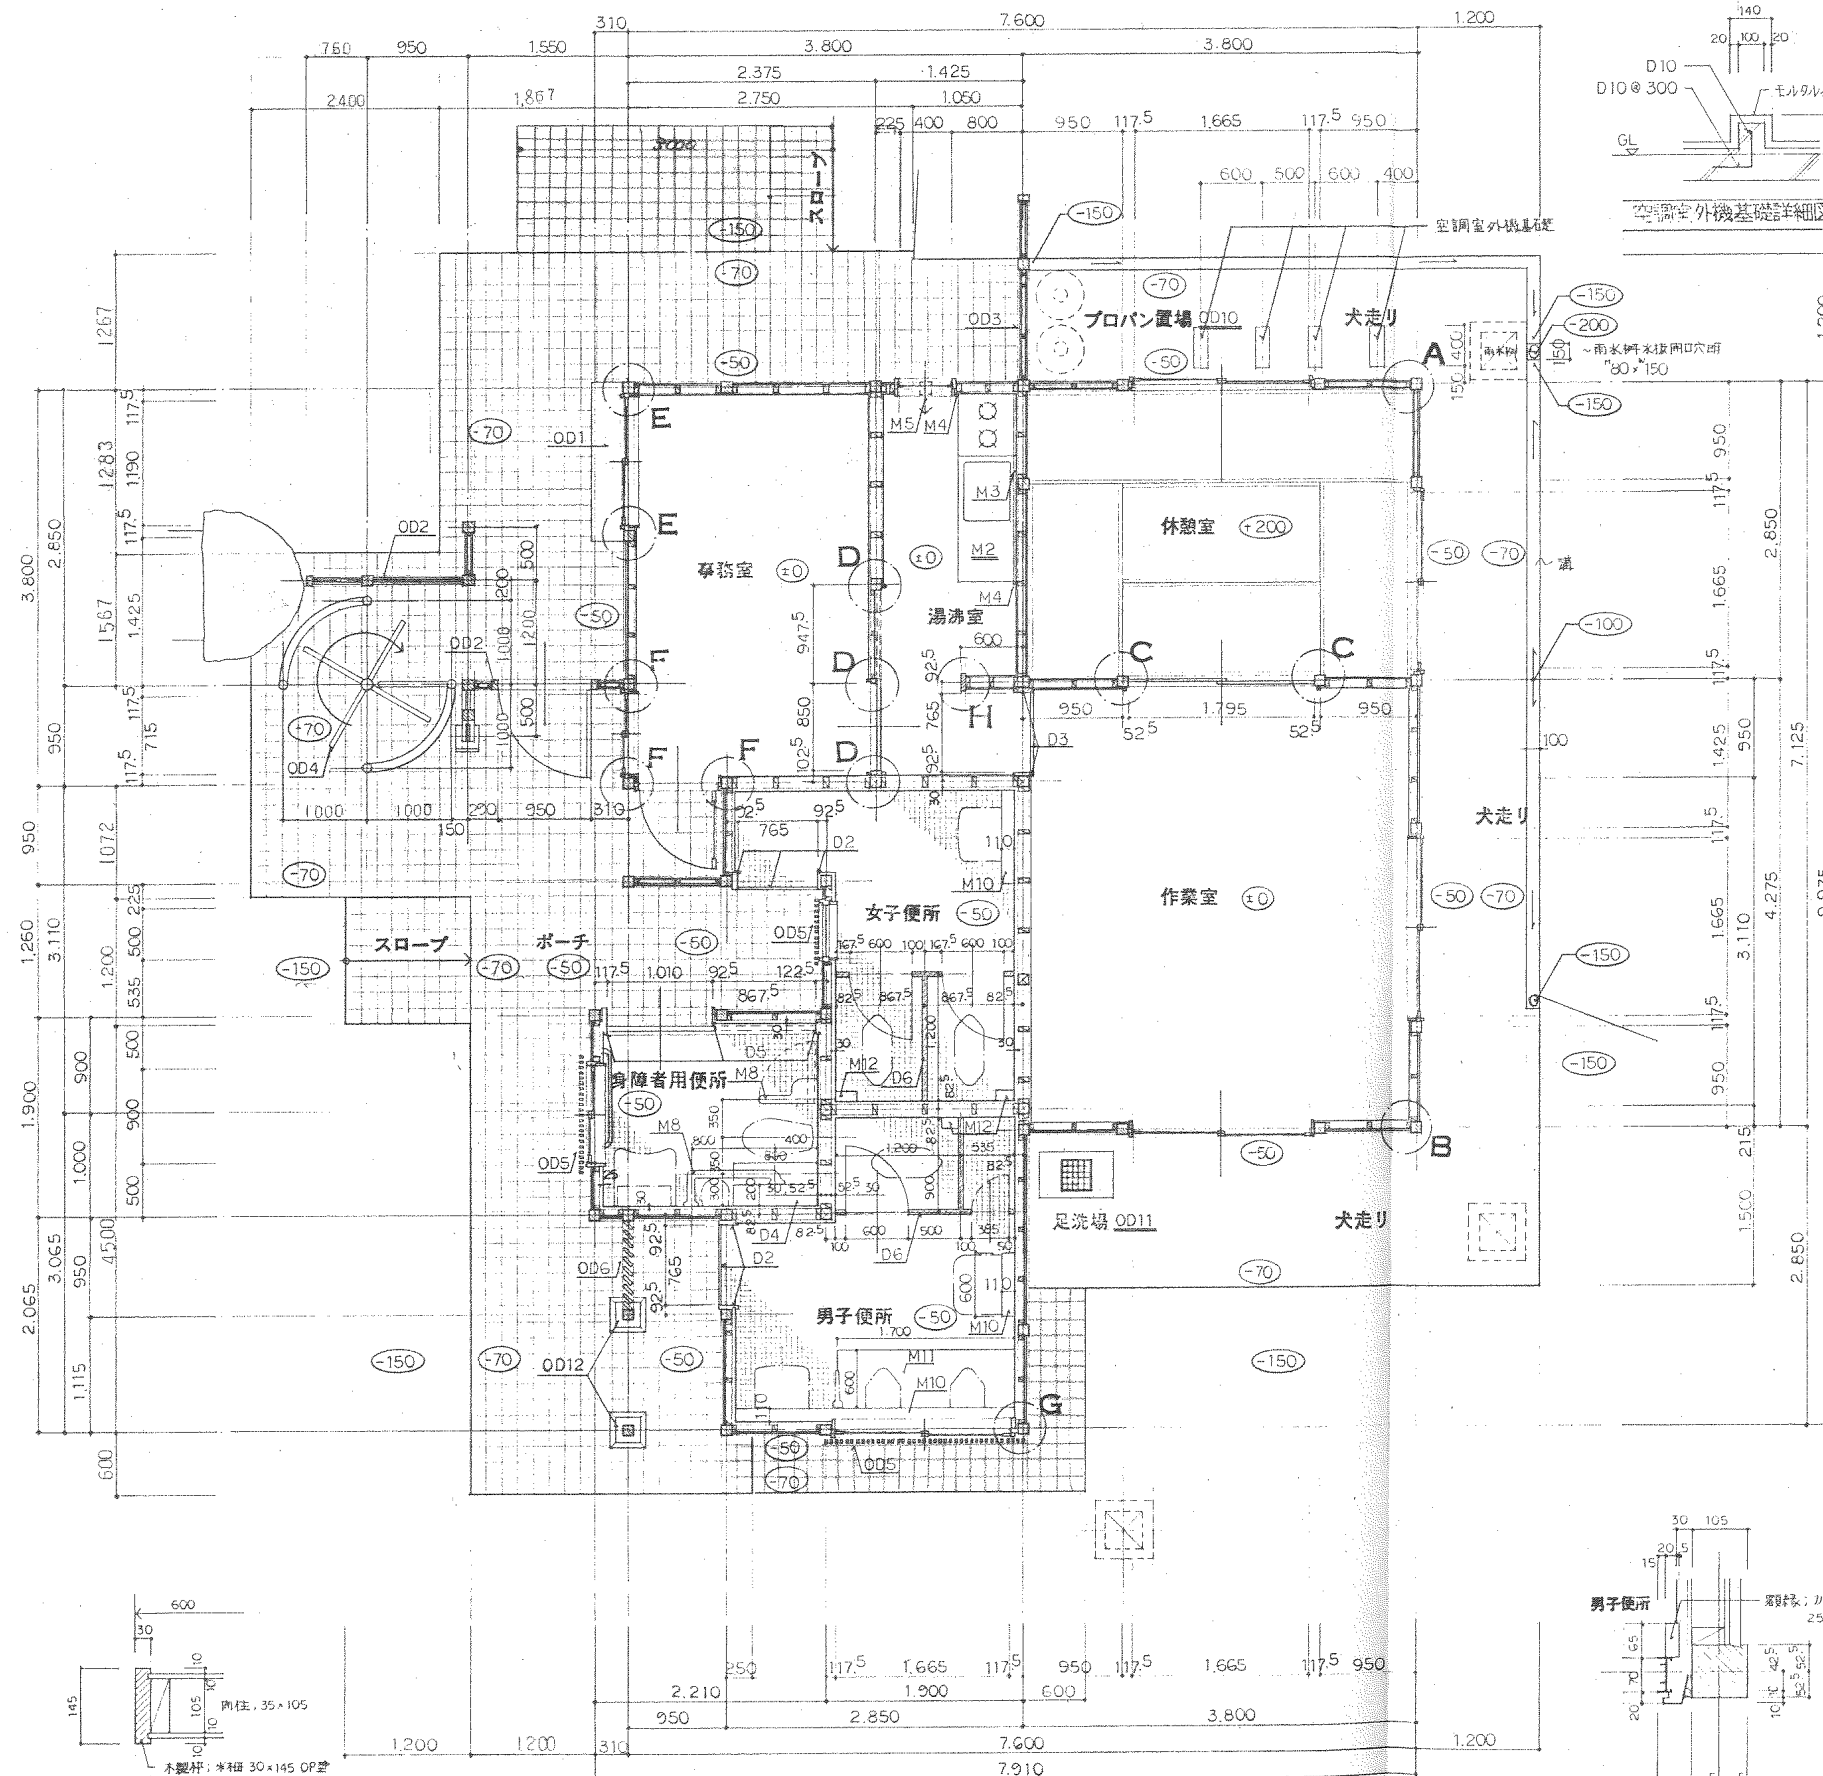


H部分詳細図 SCALE 1:10


平面詳細図 SCALE 1:50

G部分詳細図 SCALE 1:10


F部分詳細図 SCALE 1:10

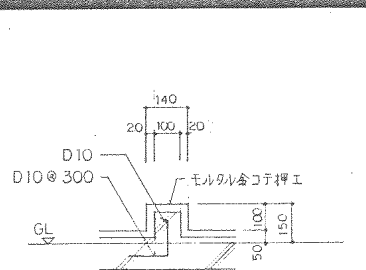

窓枠基礎詳細図 SCALE 1:20

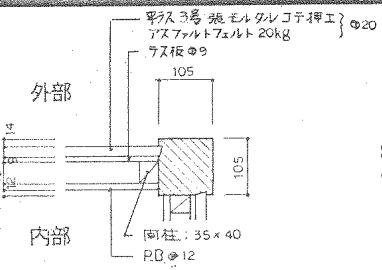


A部分両面真壁


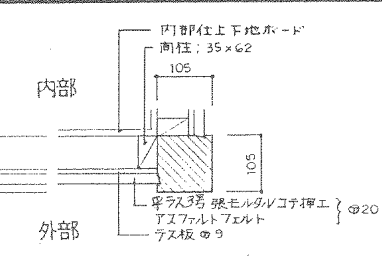


B部分片面真壁片面大壁



壁・天井・床仕様の内まわり詳細図 SCALE 1:10

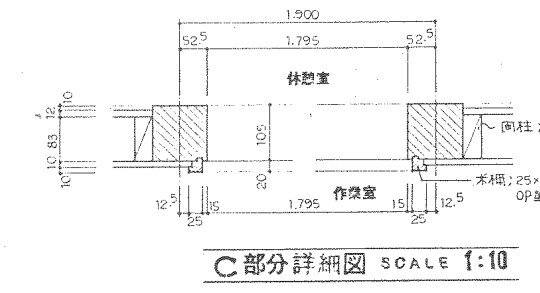




C部分詳細図 SCALE 1:10

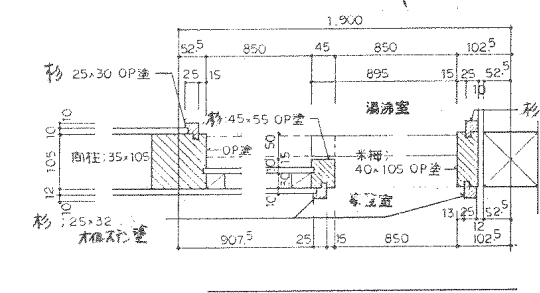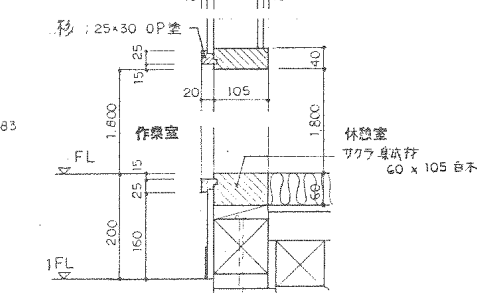

D部分詳細図 SCALE 1:10

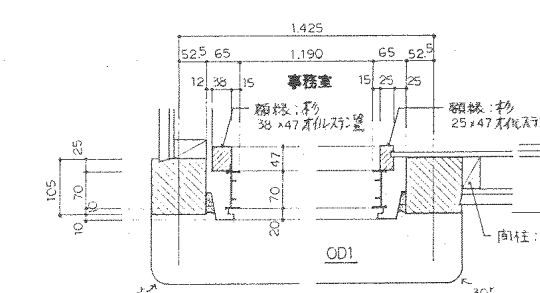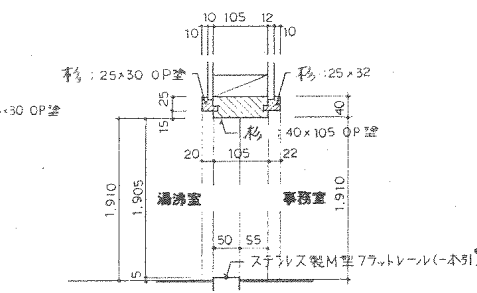

E部分・OD1詳細図 SCALE 1:10

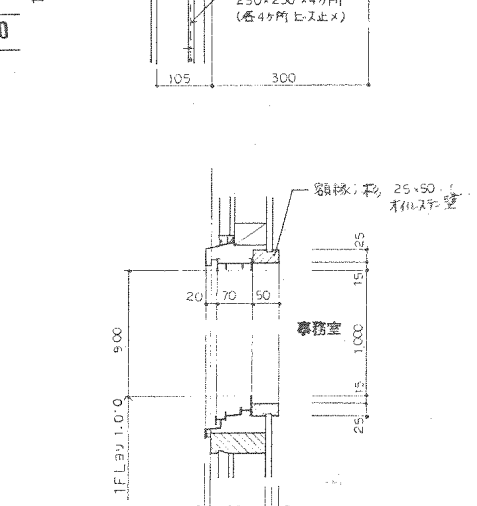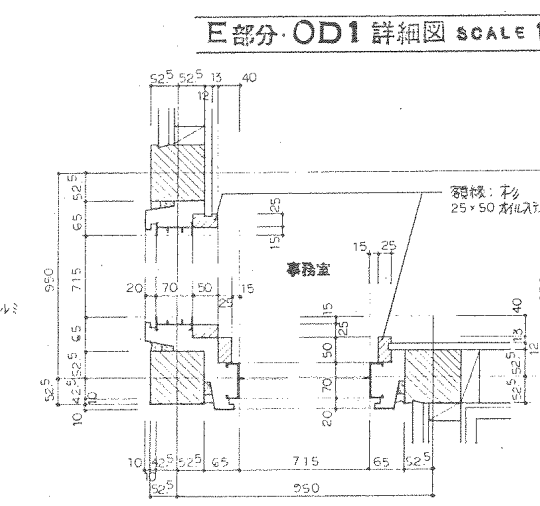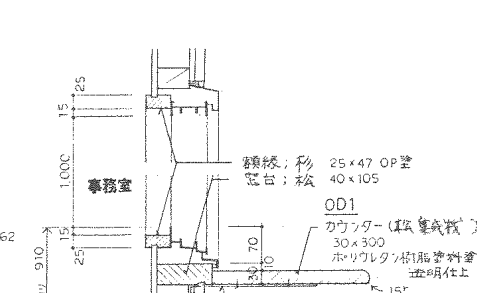

凡例	室番号	C	天井	P.S.	パイプスペース	鉄筋コンクリート
	Zレベルよりの高さ	WCJ	廻り縁	D.S.	ダクトスペース	ALC版・PC版・軽量コンクリート
	詳細番号	W	壁	M.B.	メートルボックス	コンクリートブロック
	コマーネント番号	WFJ	巾木	E.V.	エレベーターシャフト	木
		F	床			軽量鉄骨間仕切 (L・G・S)