


改良復旧計画区間④: 計画平面図

改良復旧計画区間④ 2,900m

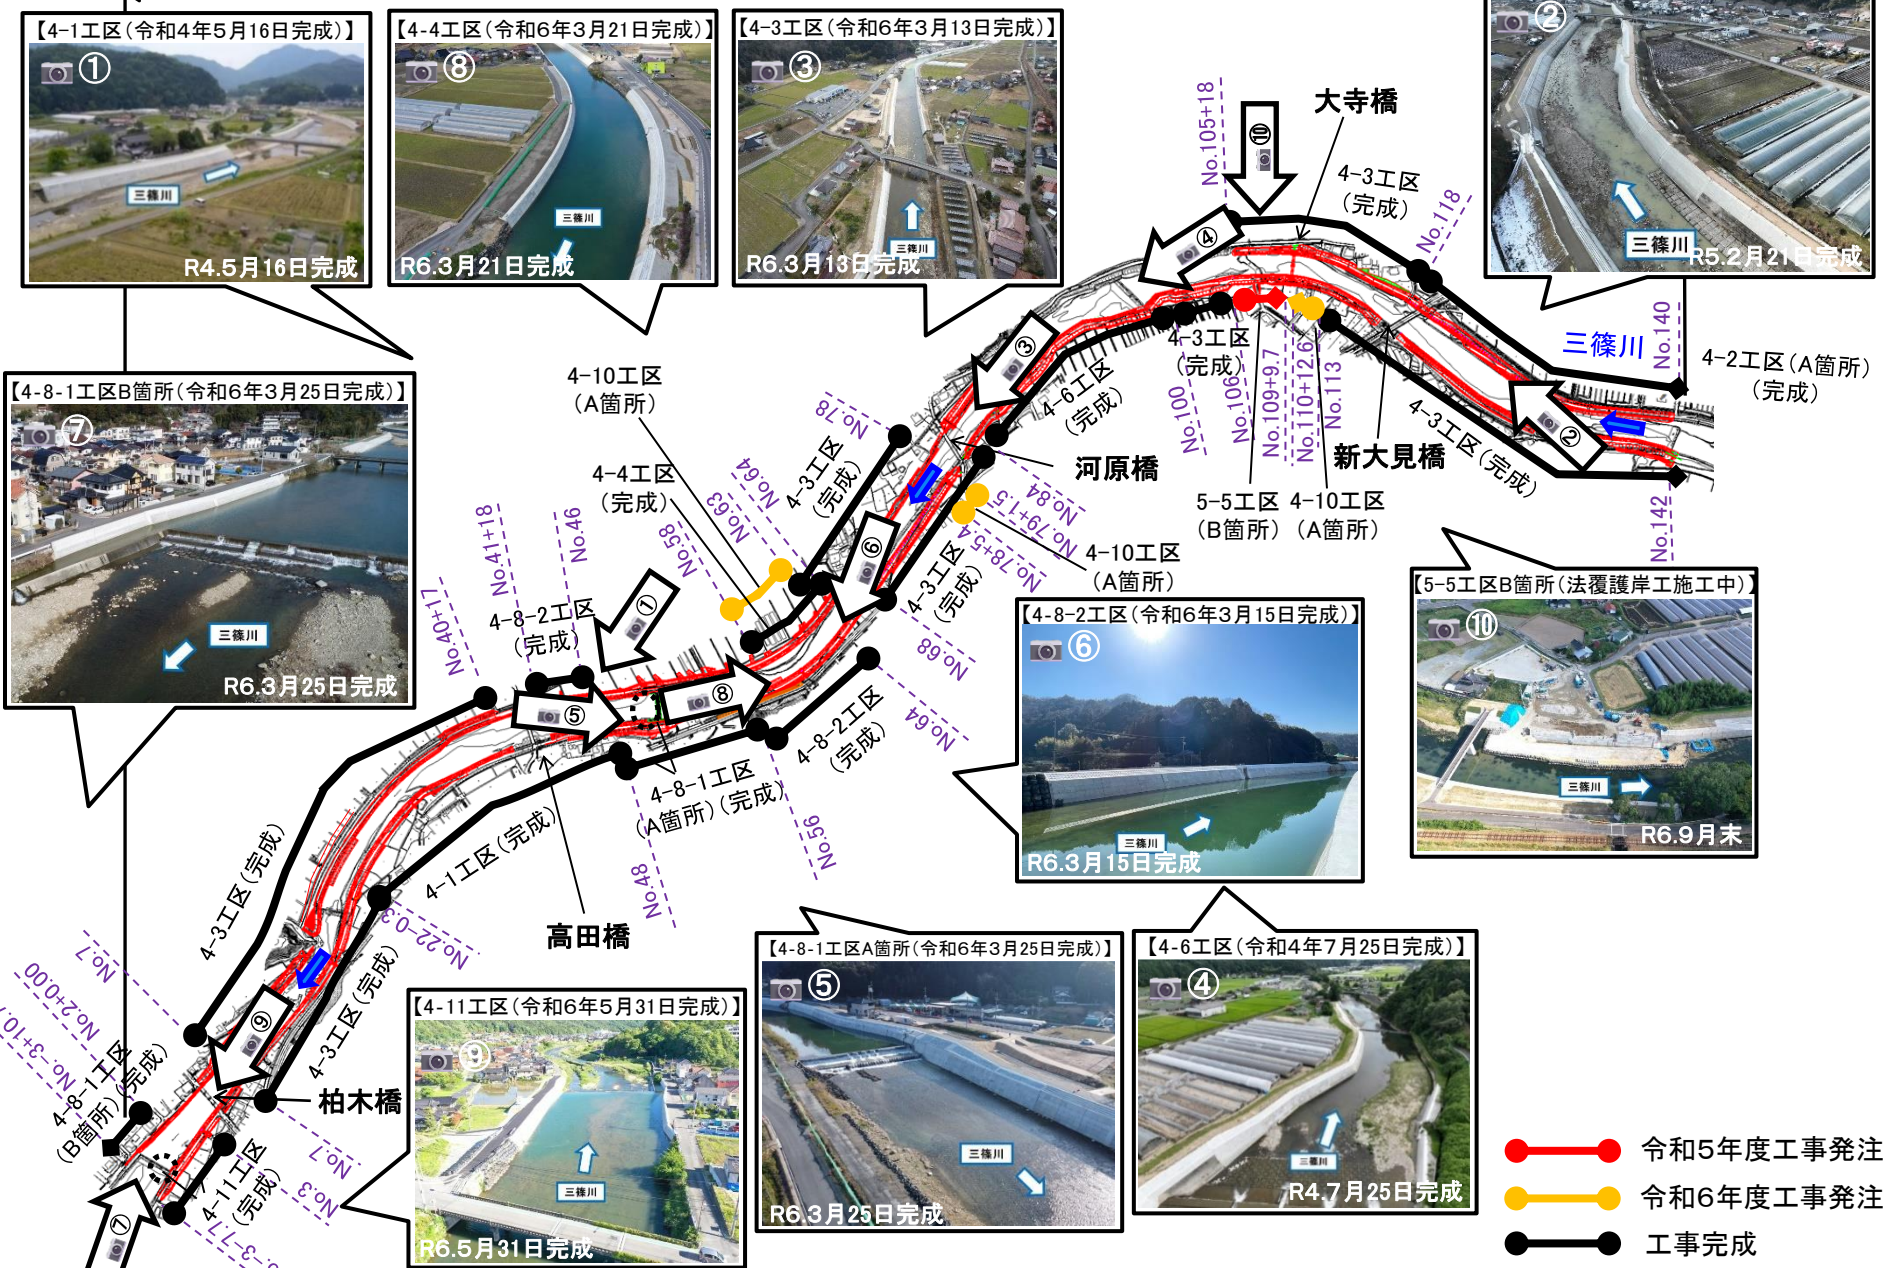

- 令和5年度工事発注
- 令和6年度工事発注
- 工事完成