


改良復旧計画区間⑤: 計画平面図

改良復旧計画区間⑤ 1,150m

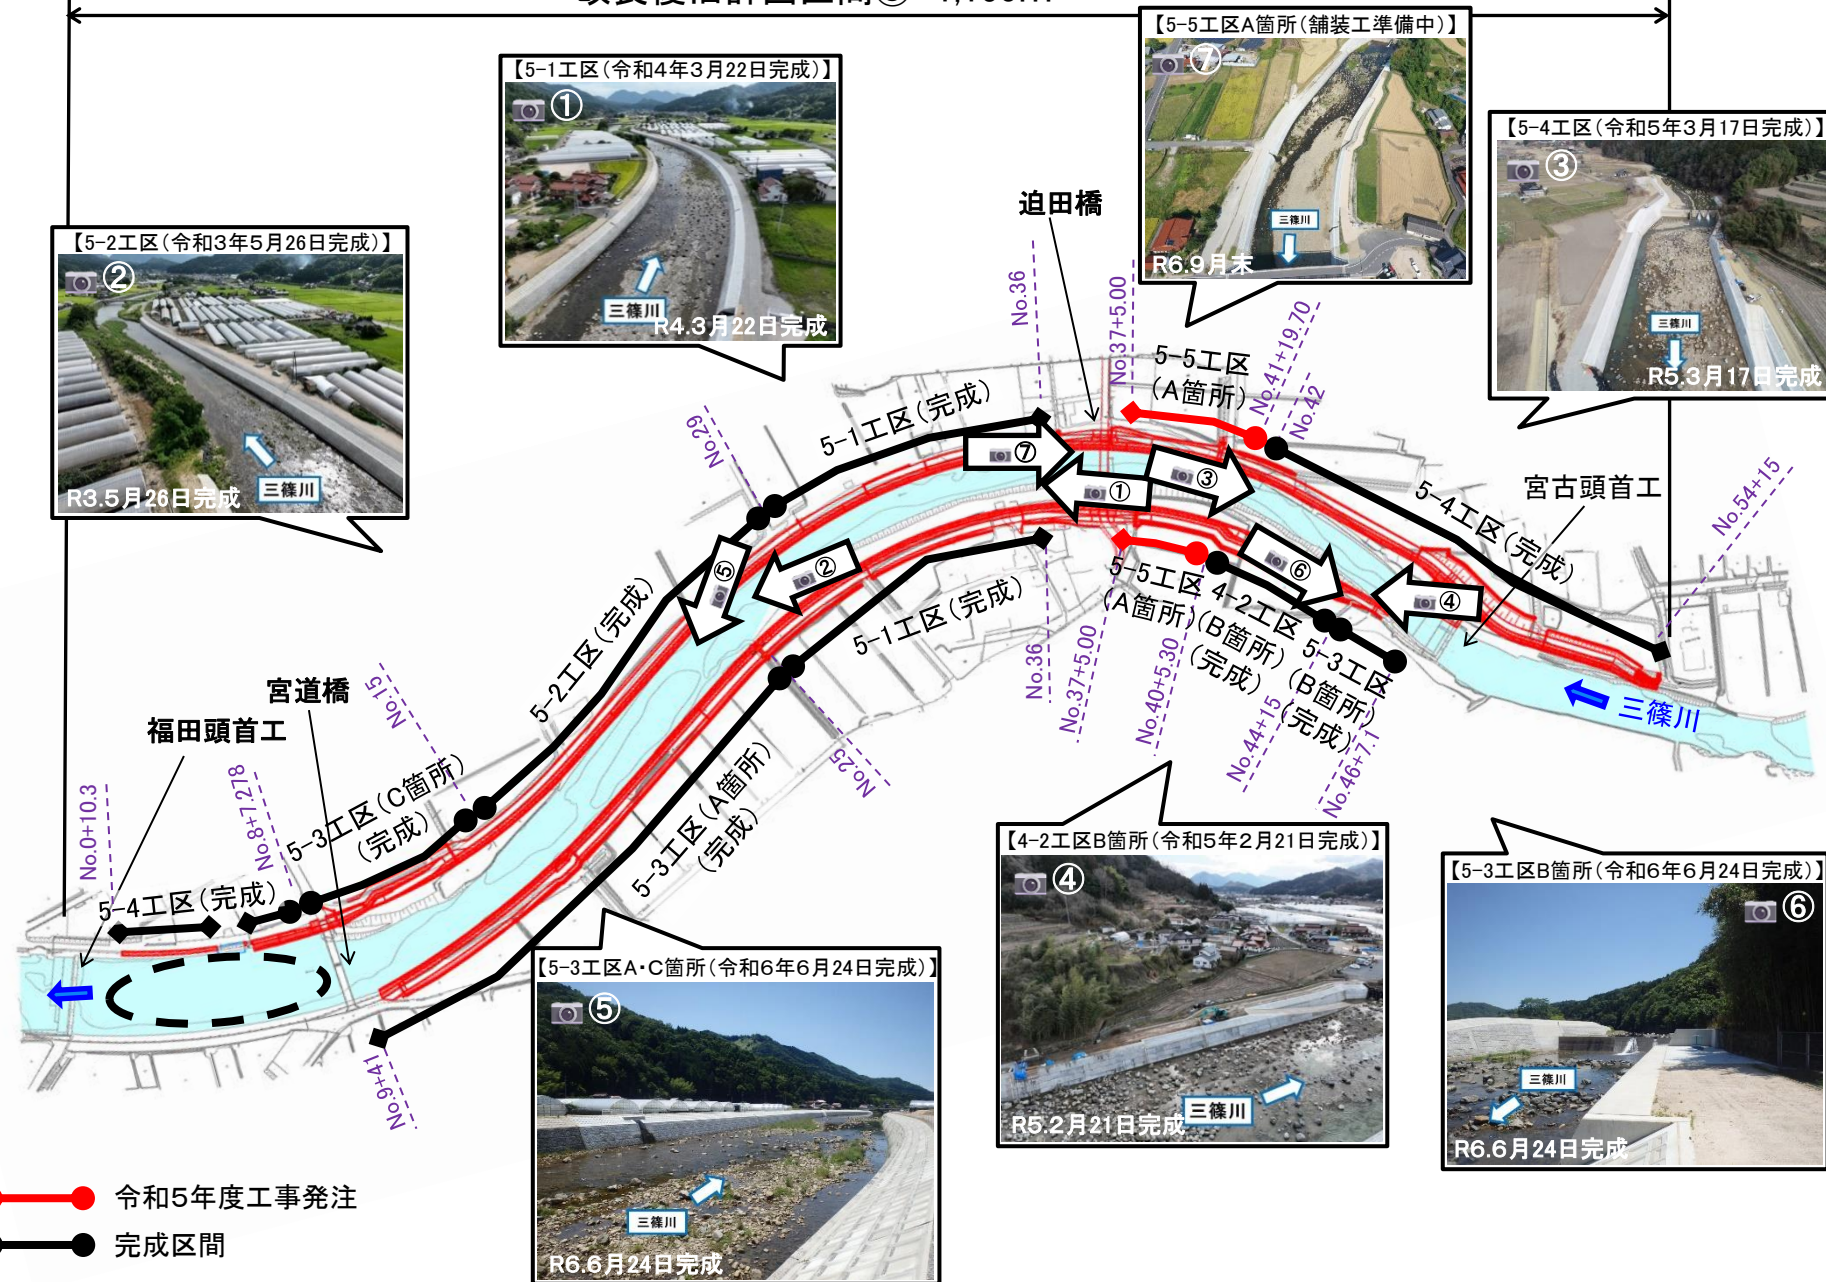

● 令和5年度工事発注
● 完成区間