

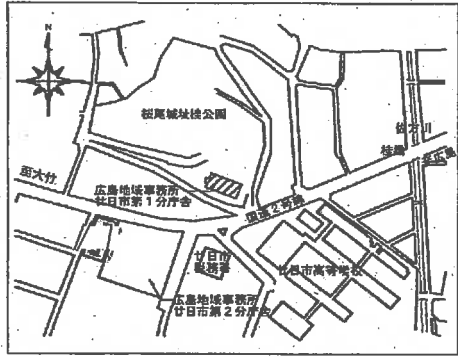
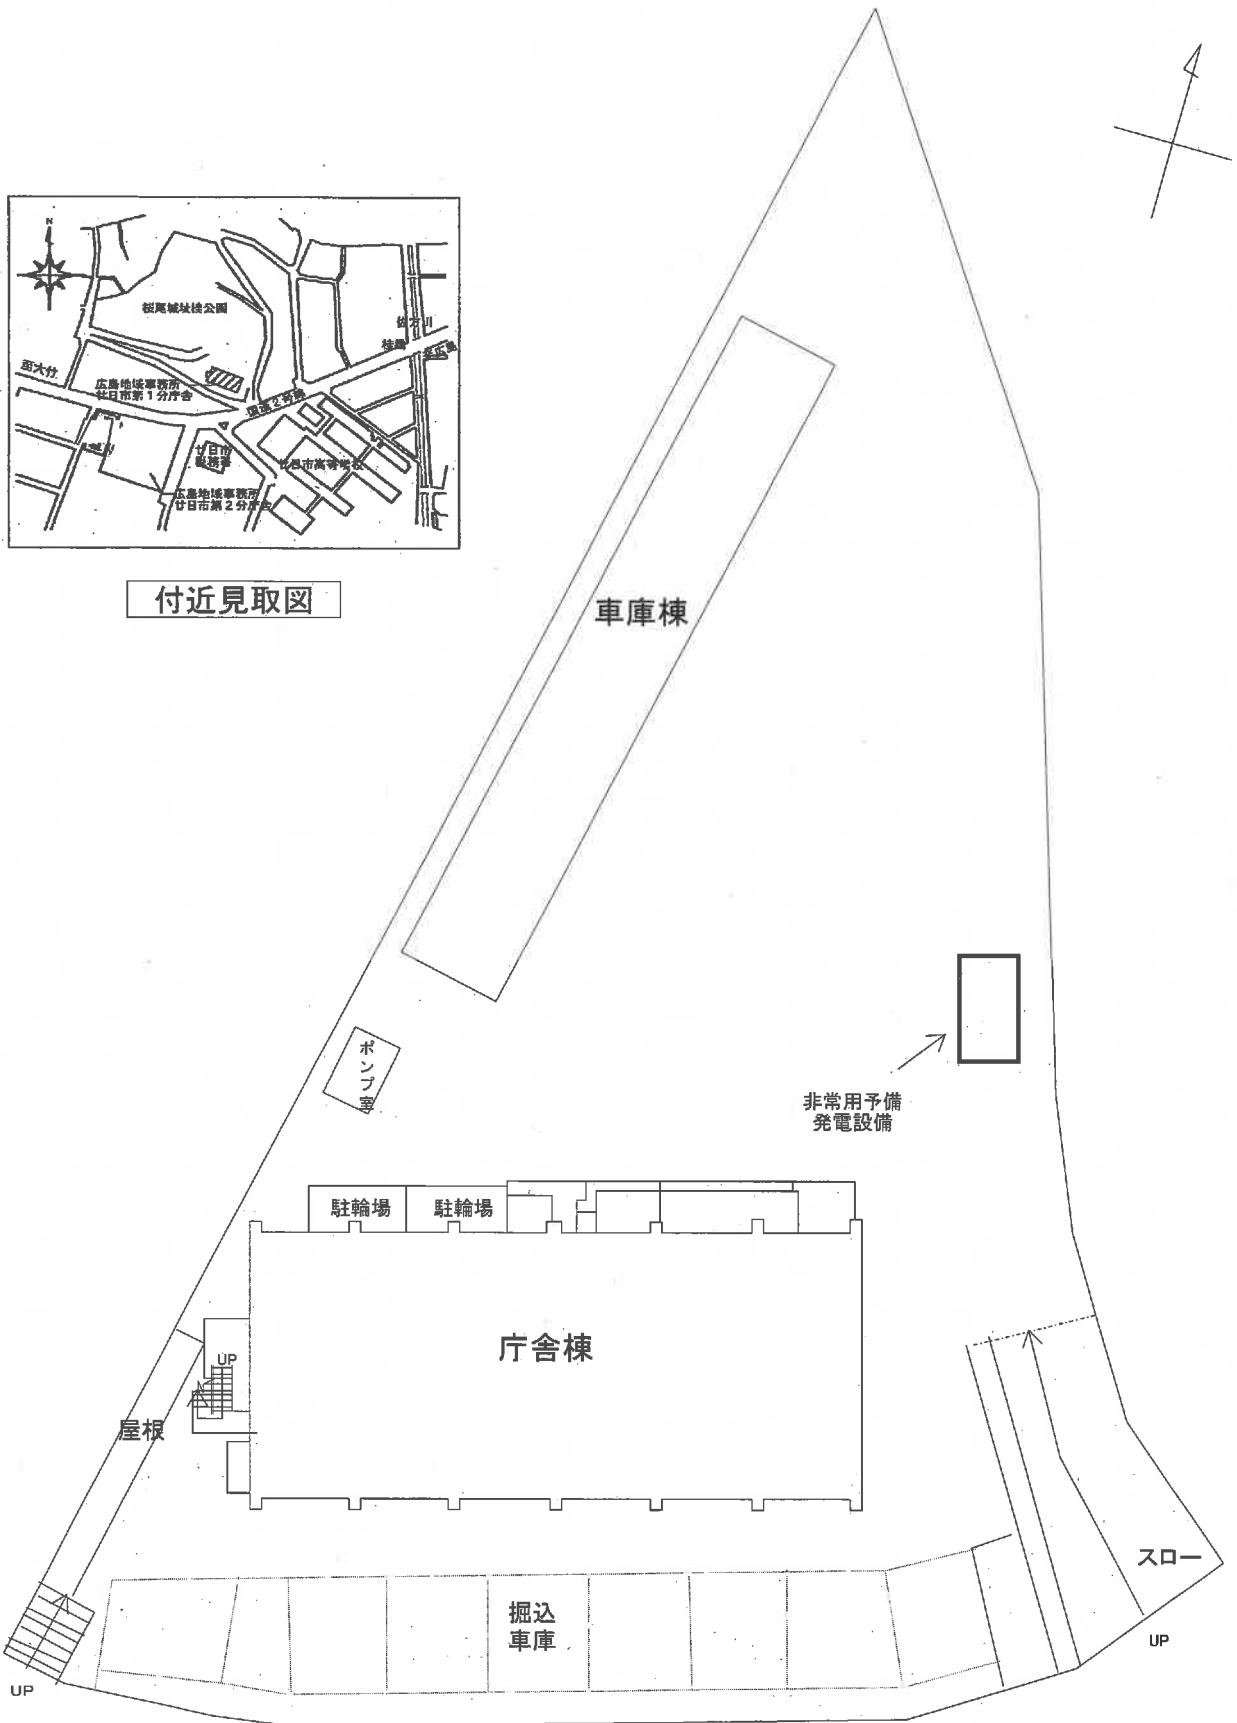
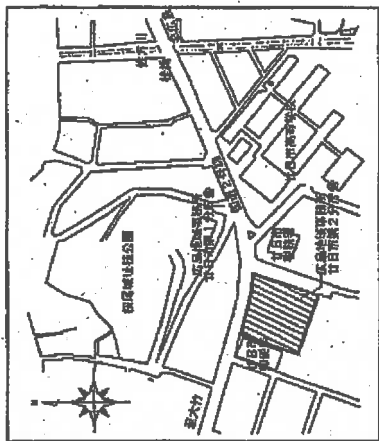


広島県廿日市庁舎第1庁舎 施設配置図

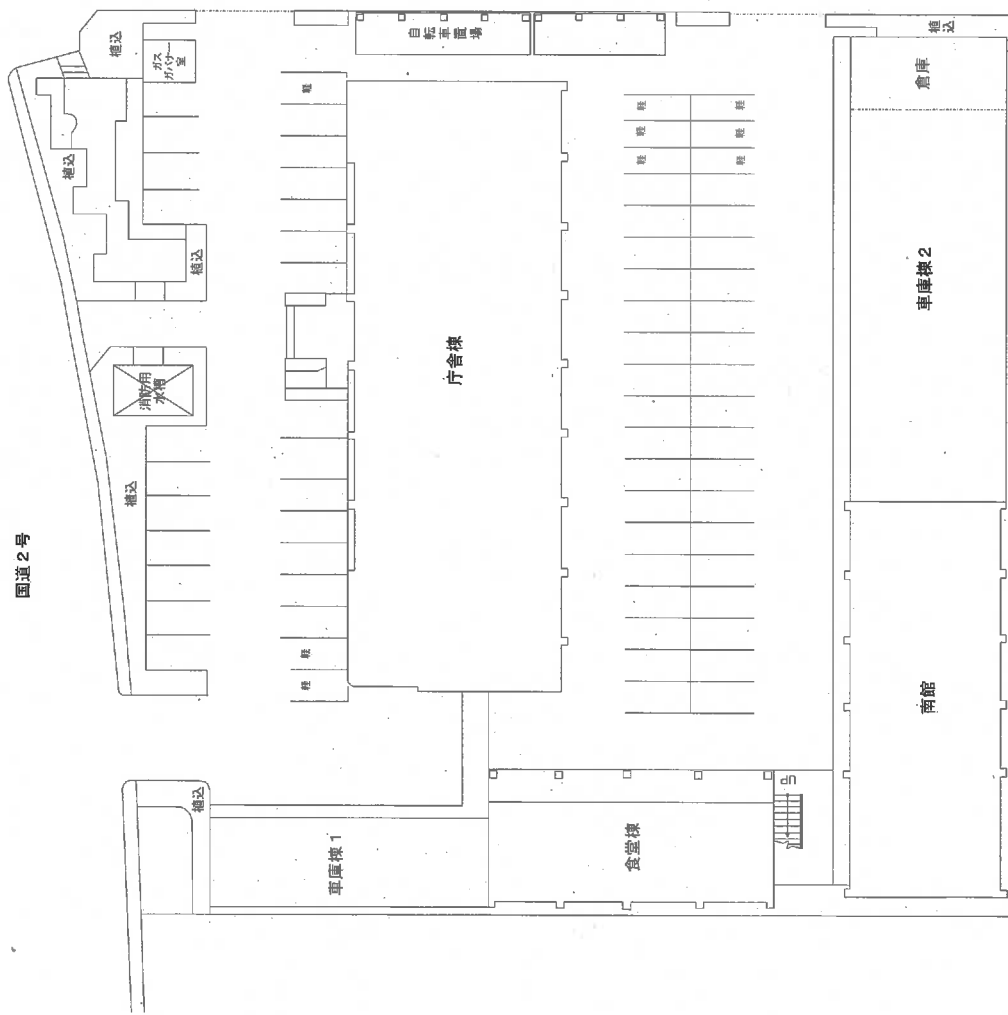


付近見取図


広島県廿日市庁舎第2庁舎 施設配置図

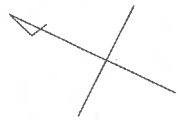


附近見取図

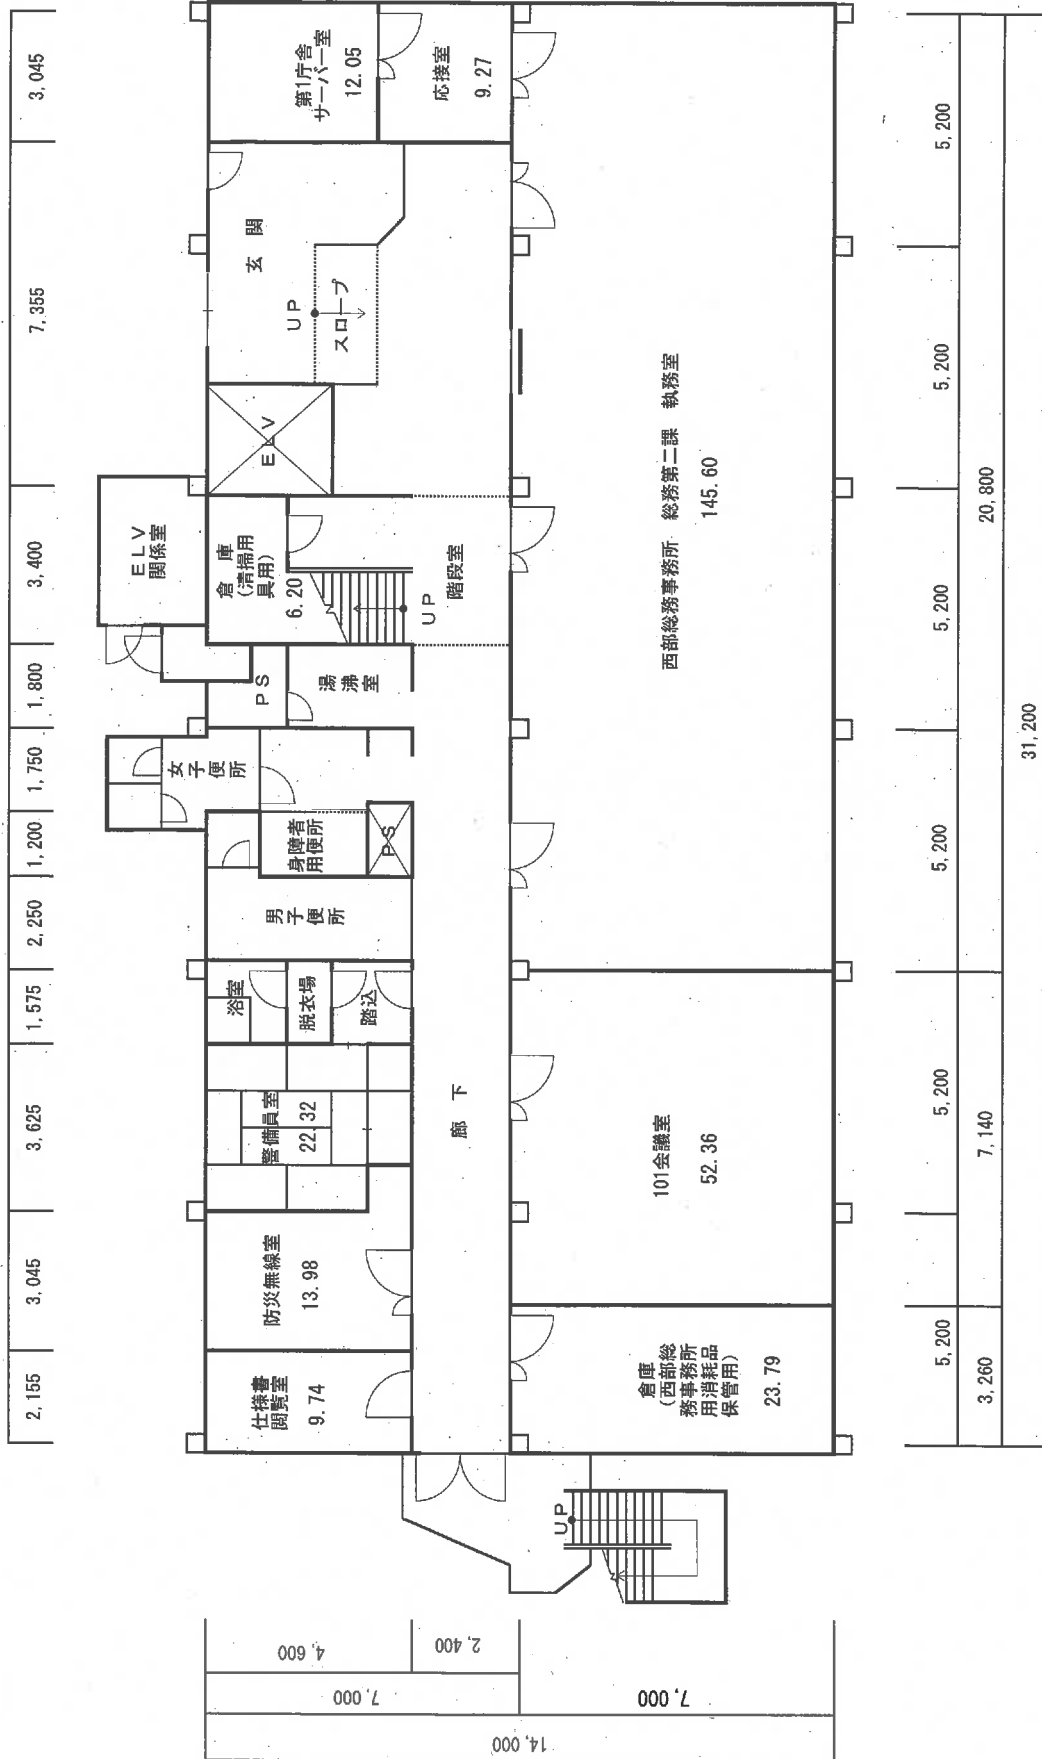


広島県廿日市庁舎第1庁舎 庁舎棟1階平面図

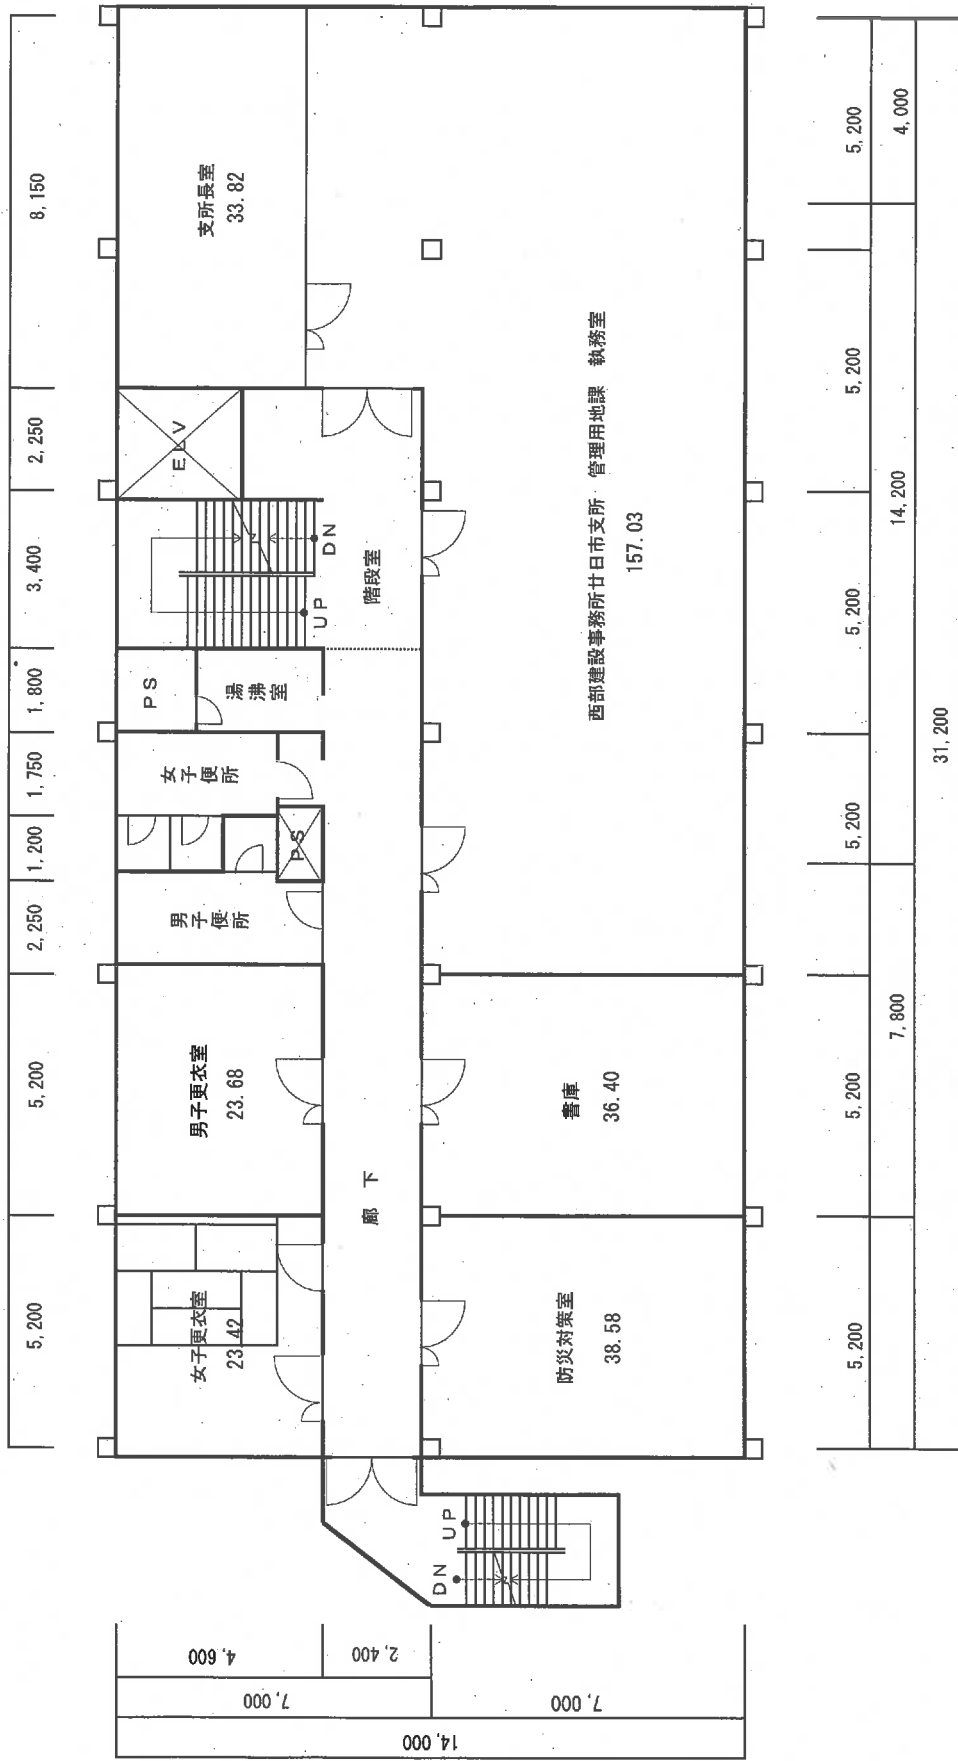


広島県廿日市庁舎第1庁舎 庁舎棟2階平面図

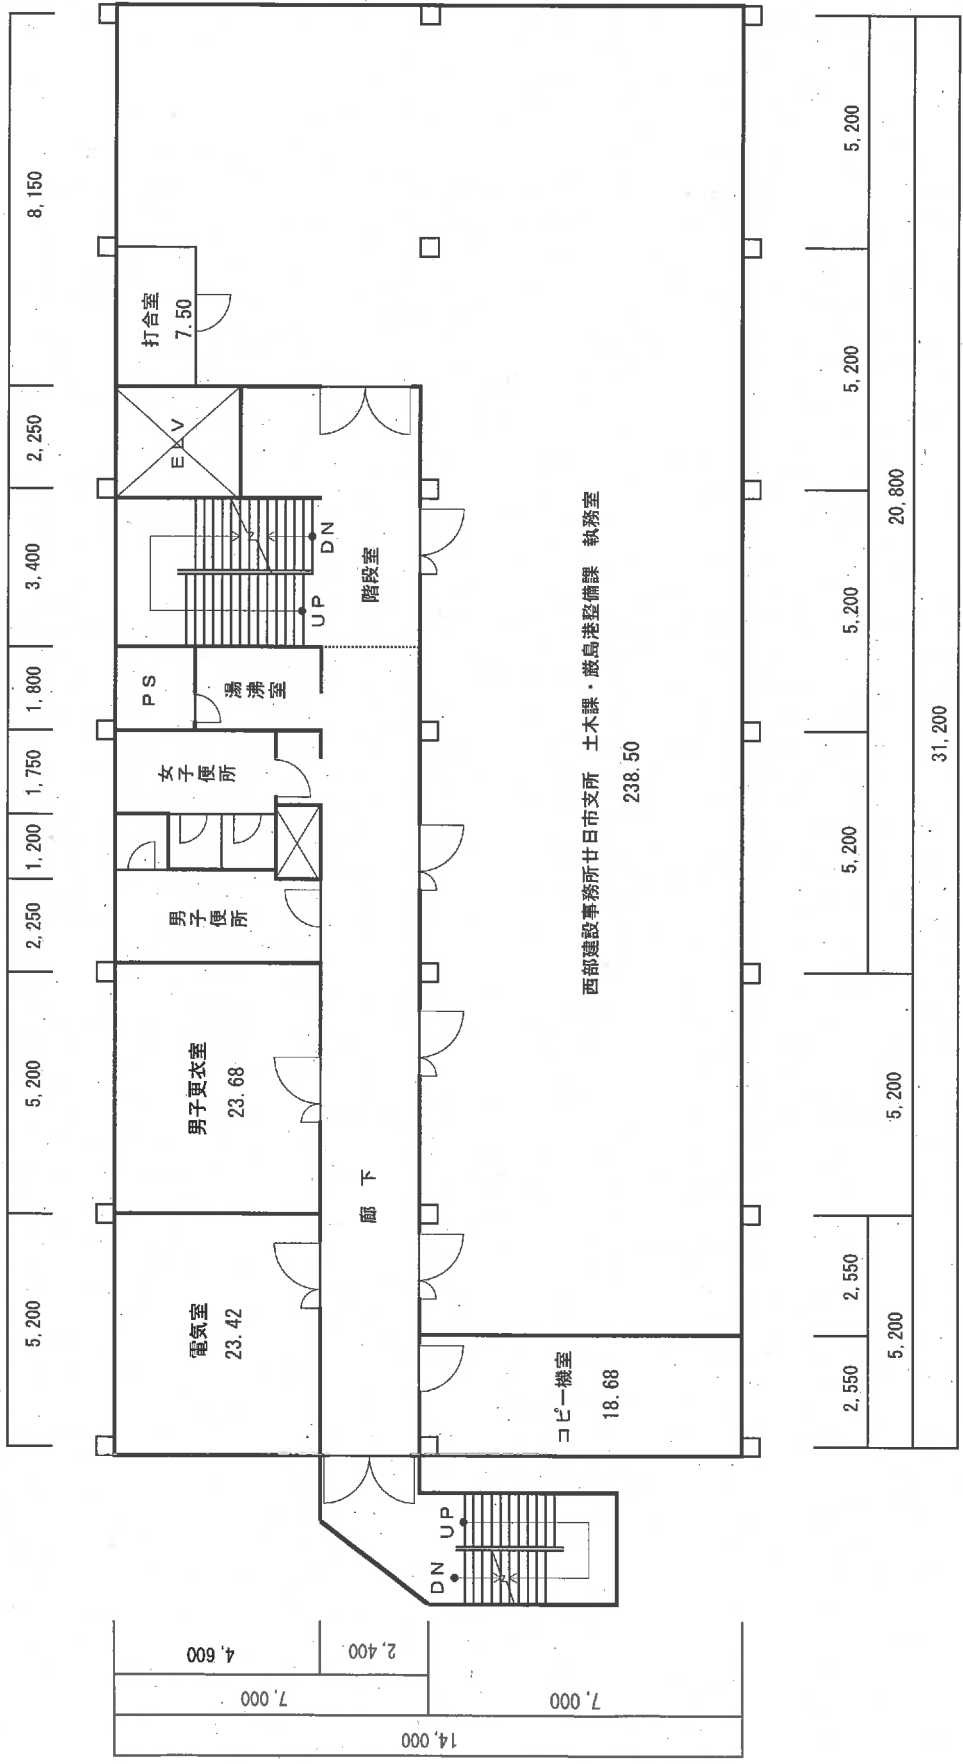


広島県廿日市庁舎第1庁舎 庁舎棟3階平面図

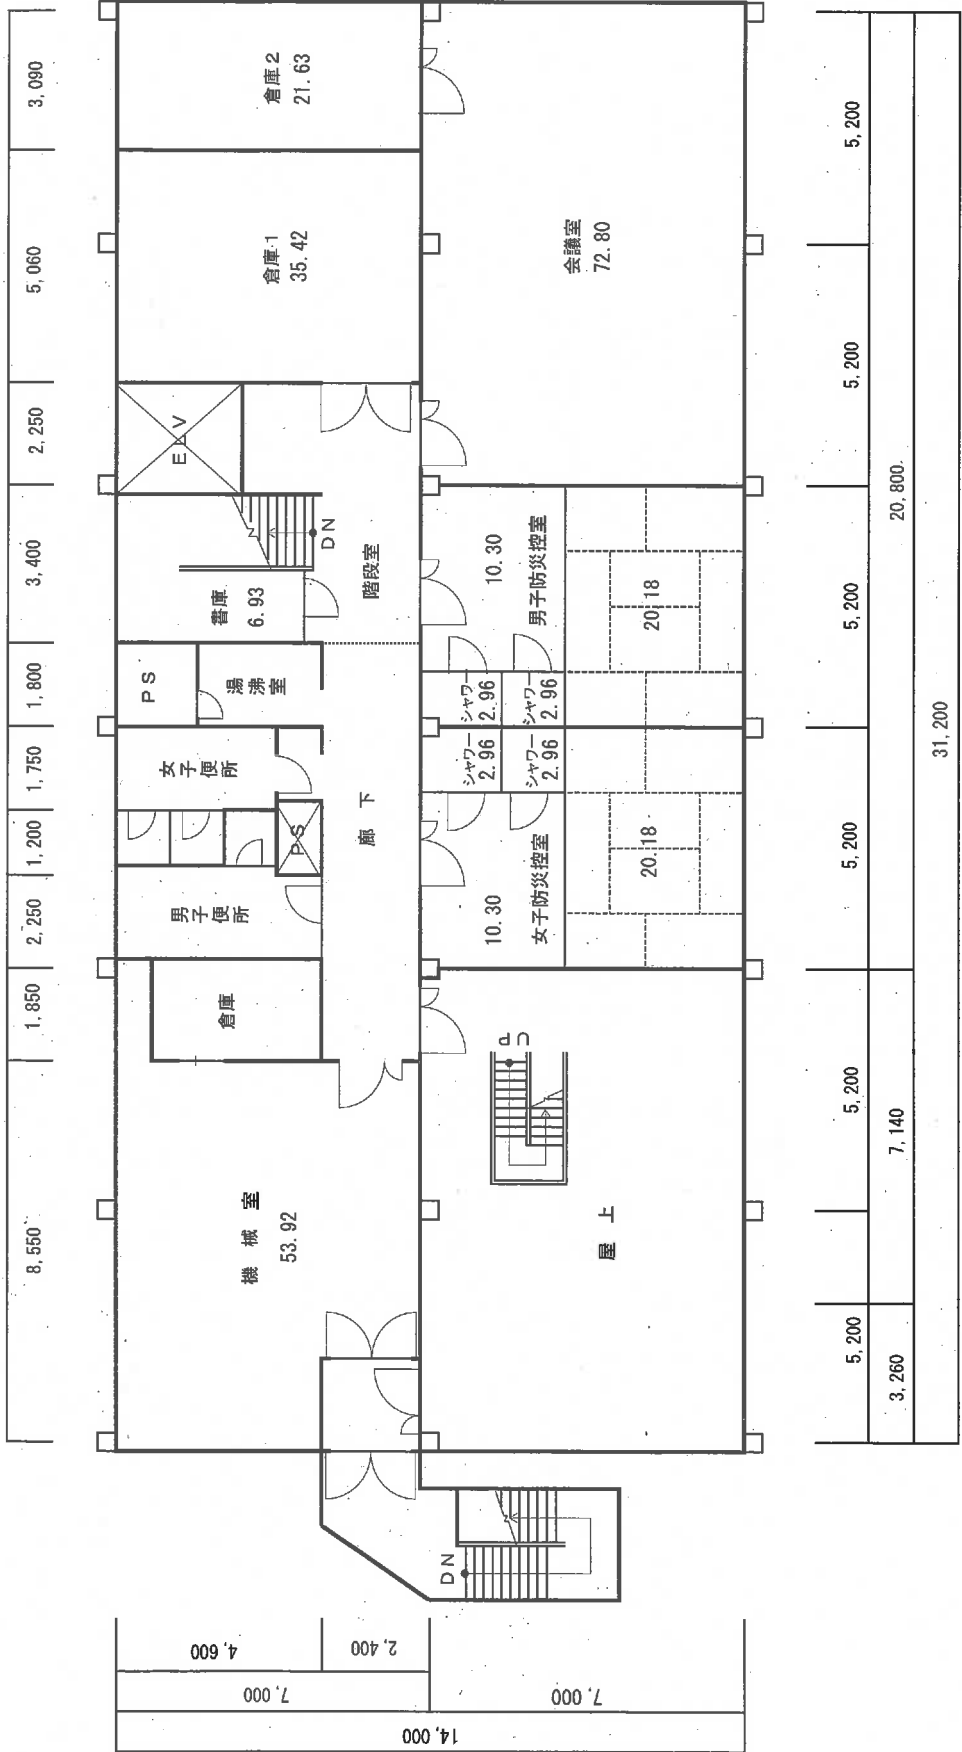

広島県廿日市庁舎第1庁舎 庁舎棟4階平面図

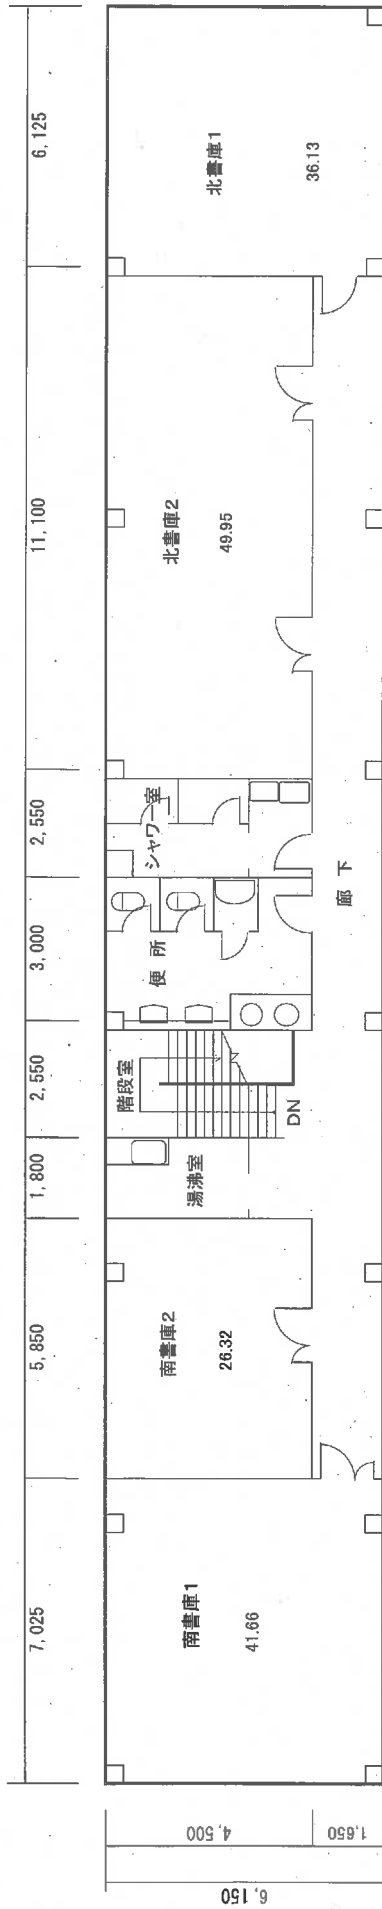


2階平面図

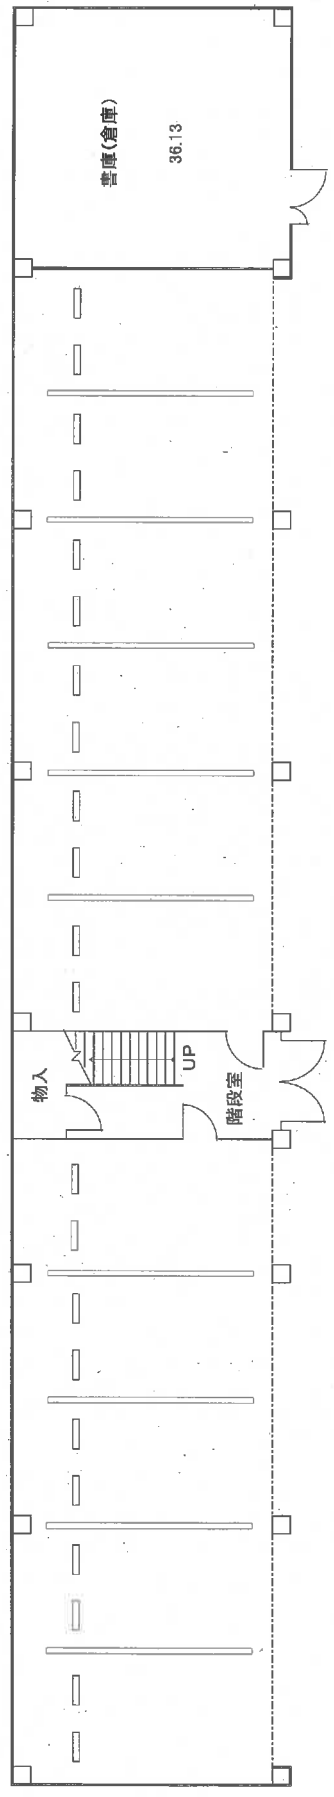


1階平面図


広島県廿日市庁舎第1庁舎 車庫棟

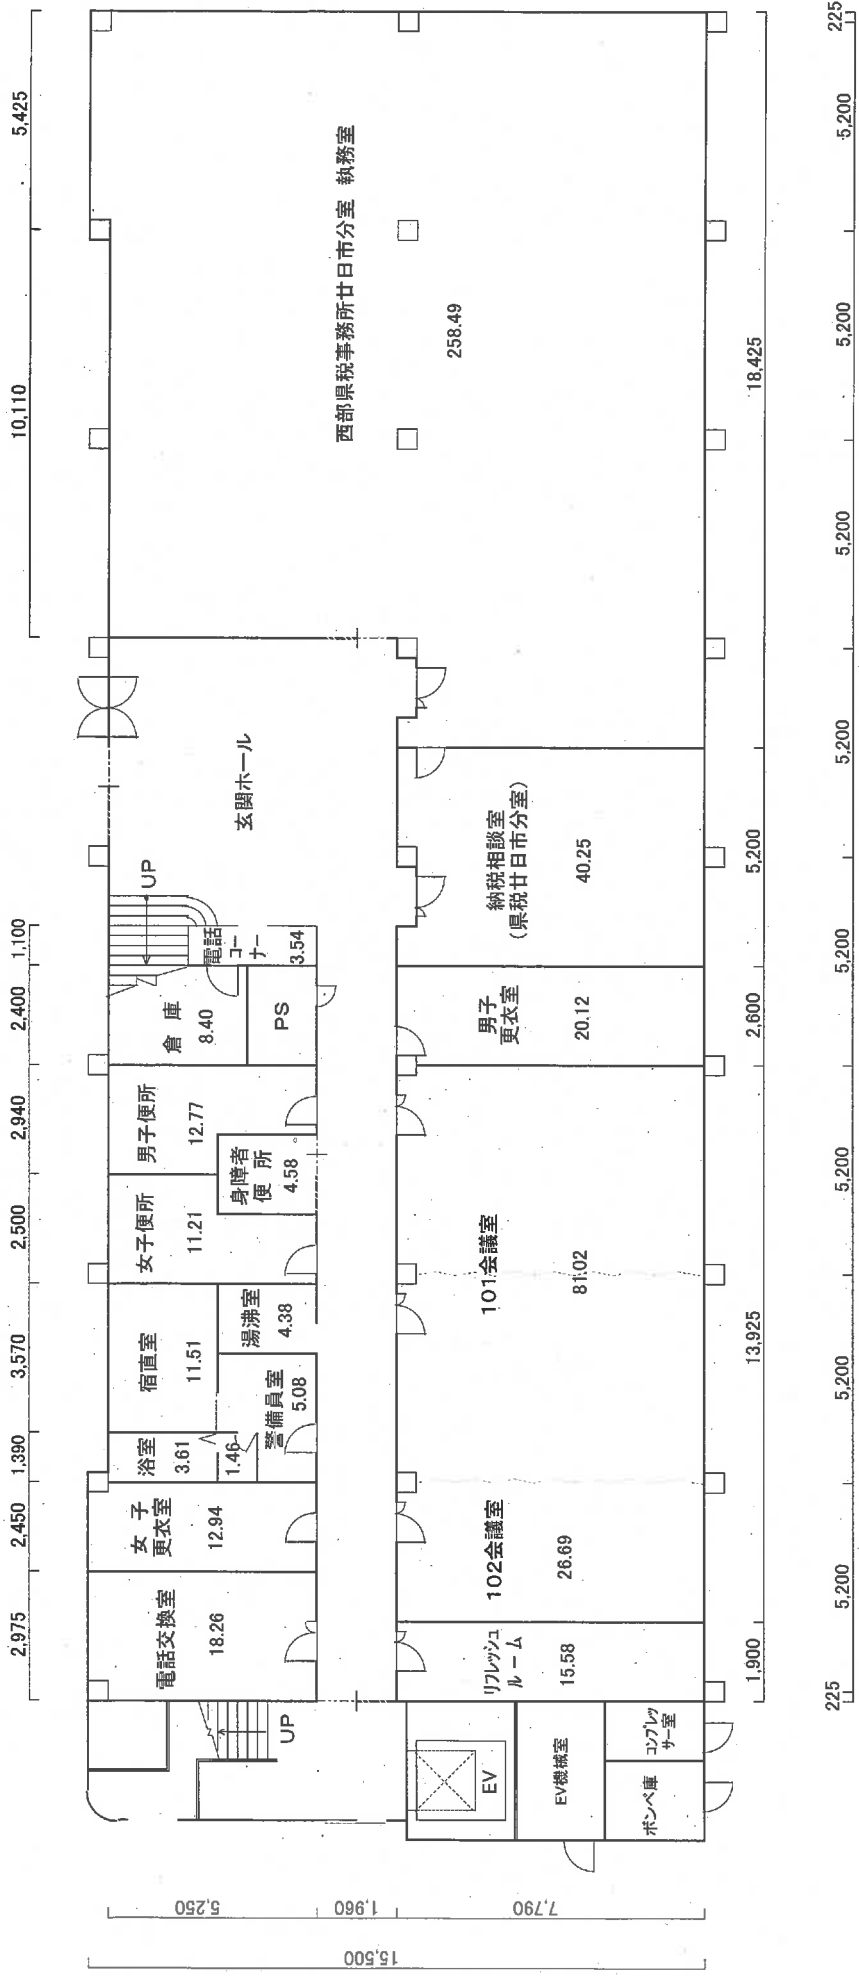


広島県廿日市庁舎第2庁舎 庁舎棟1階平面図

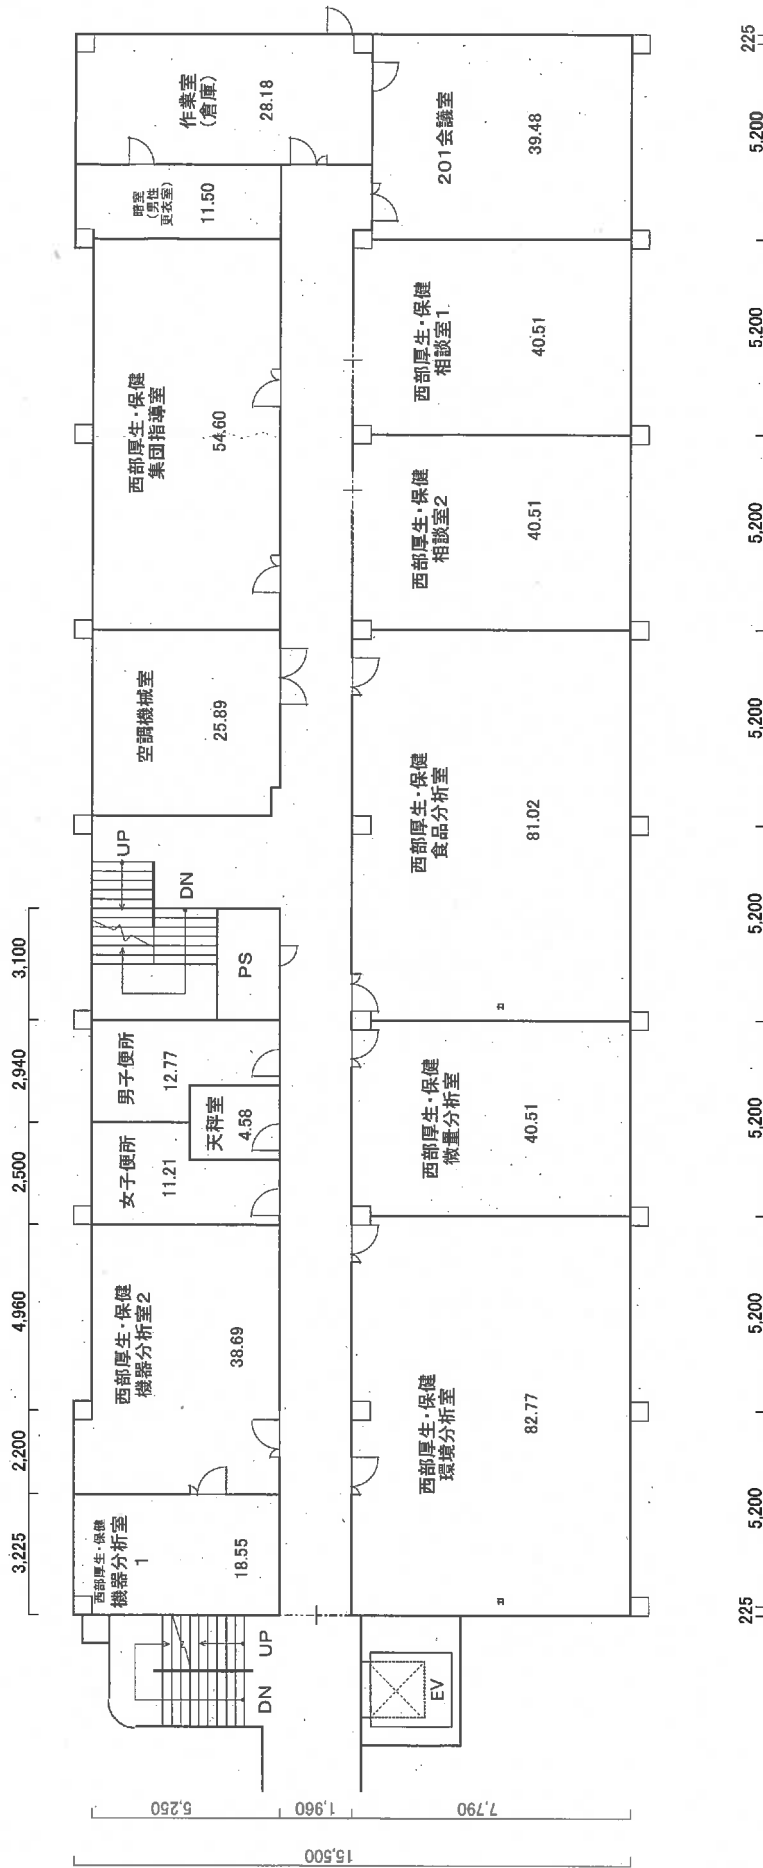

広島県廿日市庁舎第2庁舎 庁舎棟 2階平面図

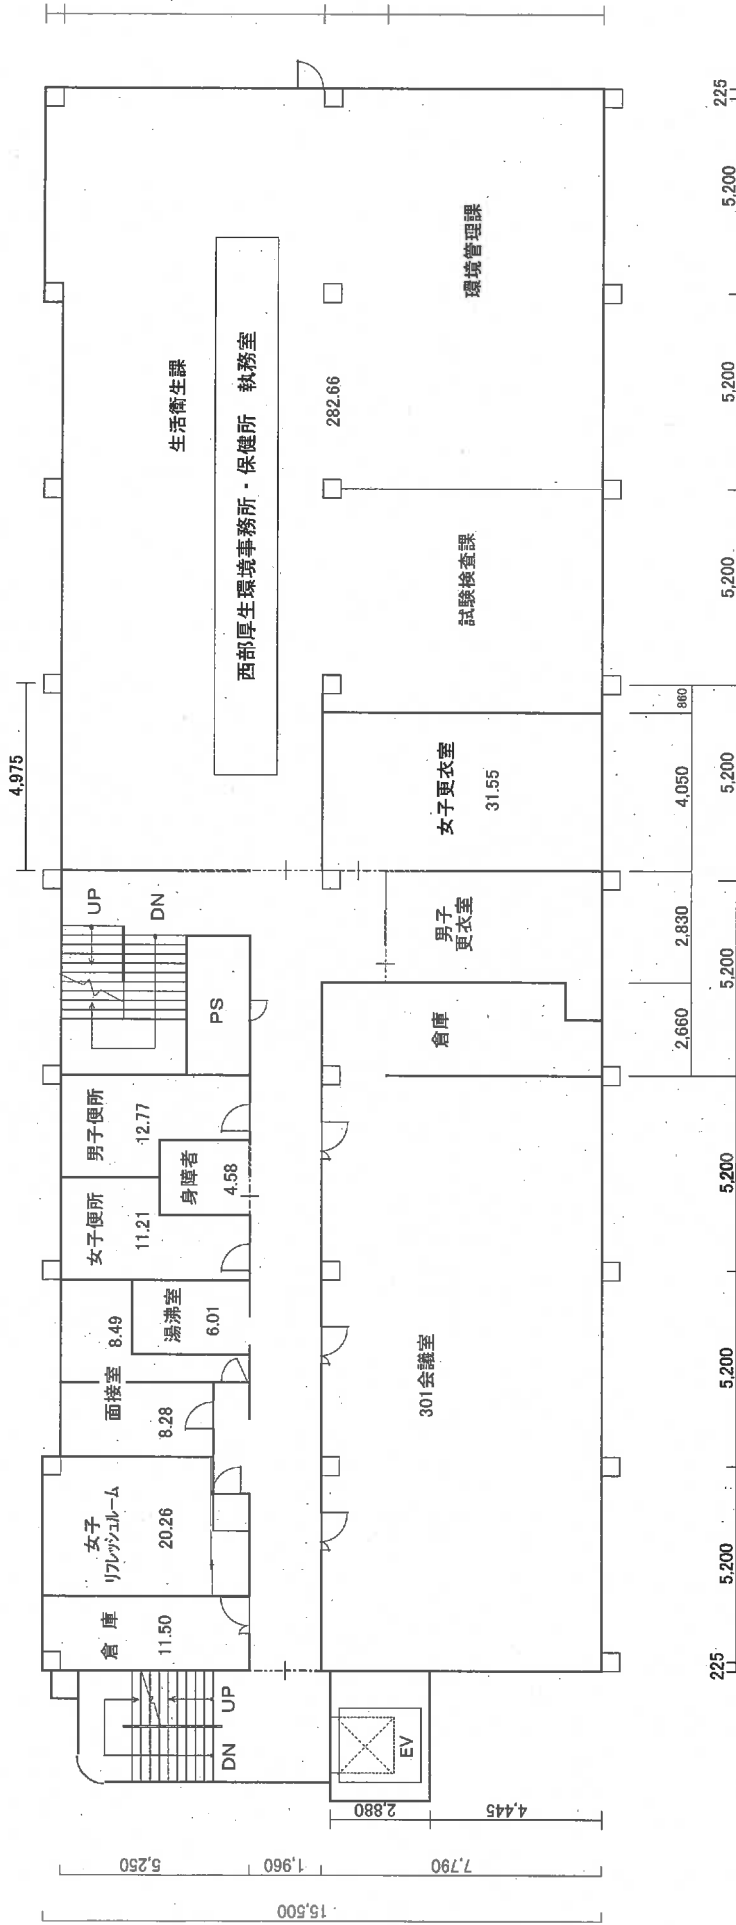


広島県廿日市庁舎第2庁舎 庁舎棟3階平面図

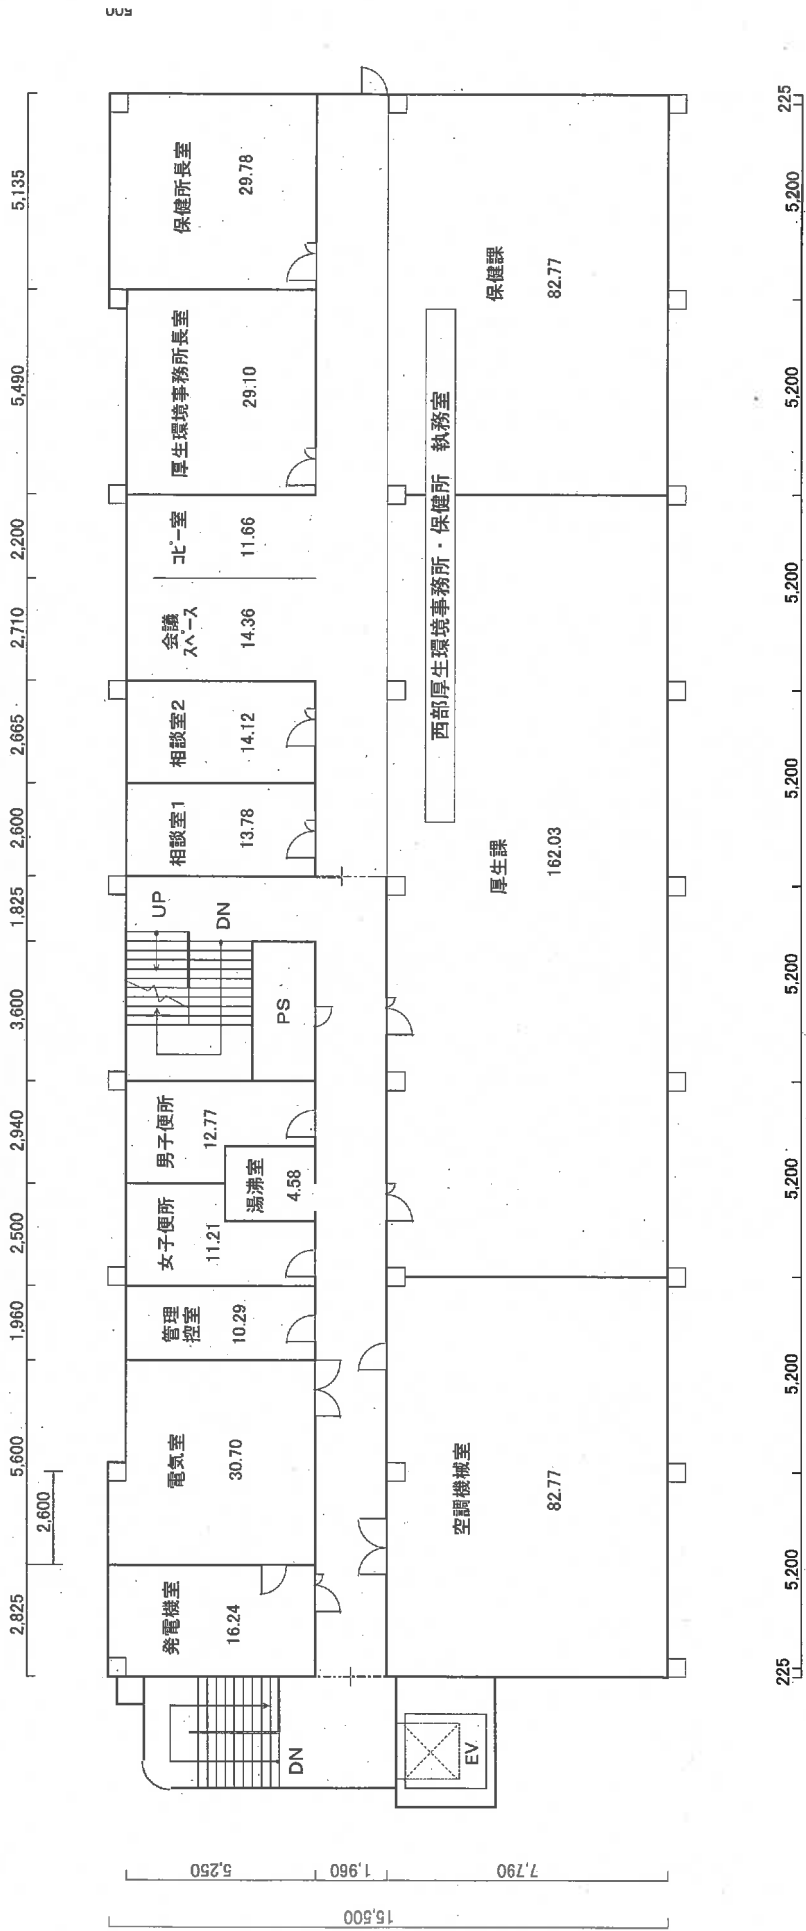


広島県廿日市庁舎第2庁舎 庁舎棟4階平面図




広島県廿日市庁舎第2庁舎 庁舎棟5階平面図

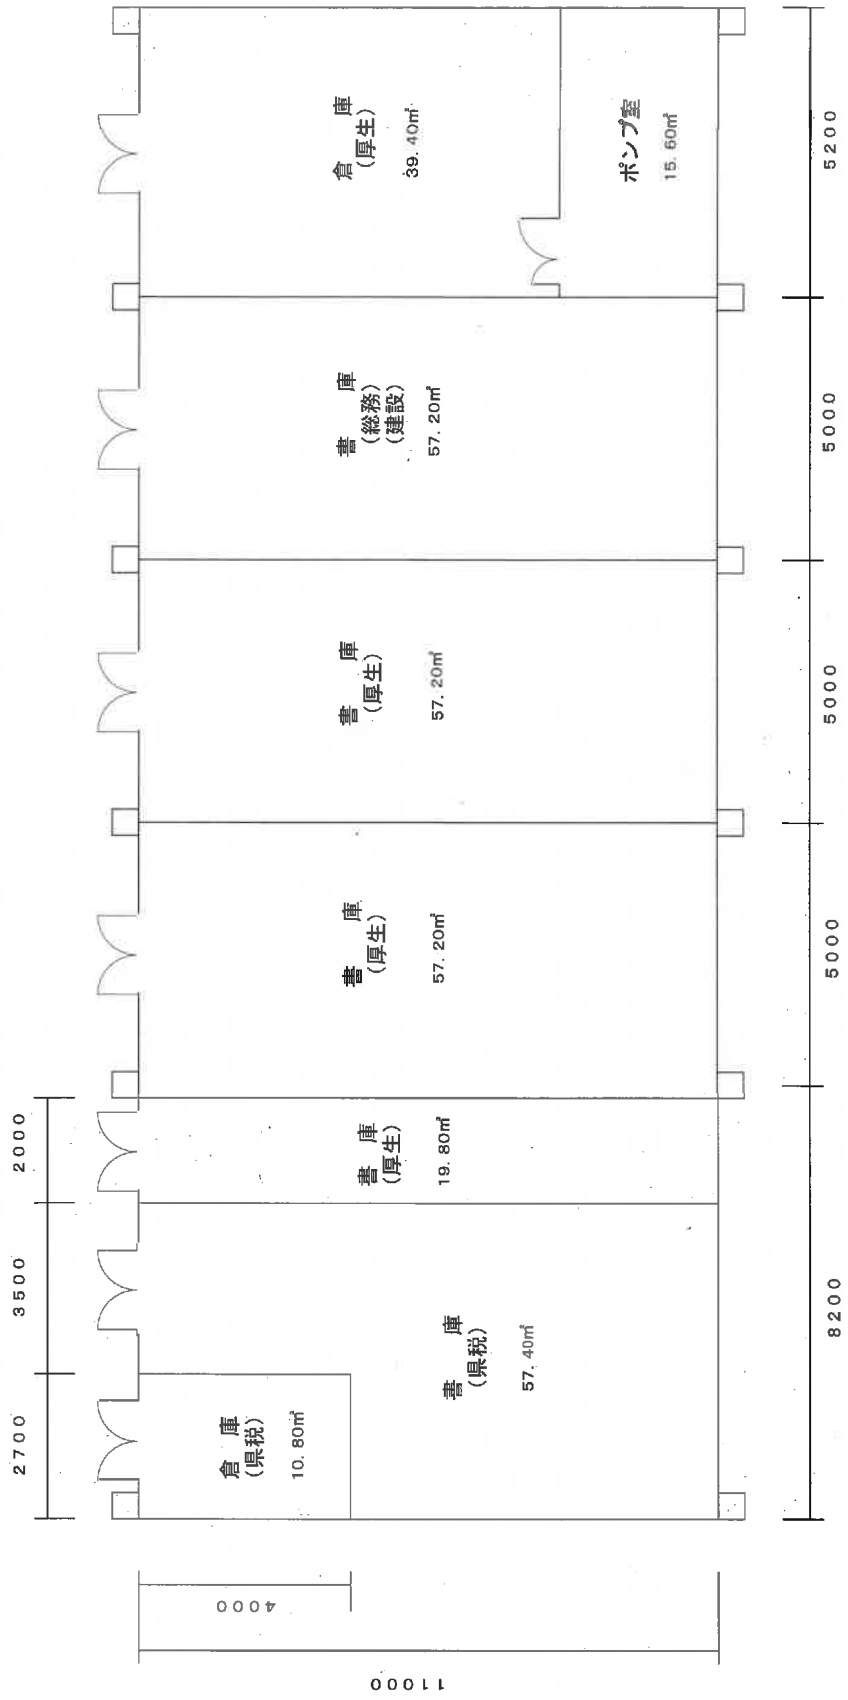


広島県廿日市庁舎第2庁舎 南館1階平面図

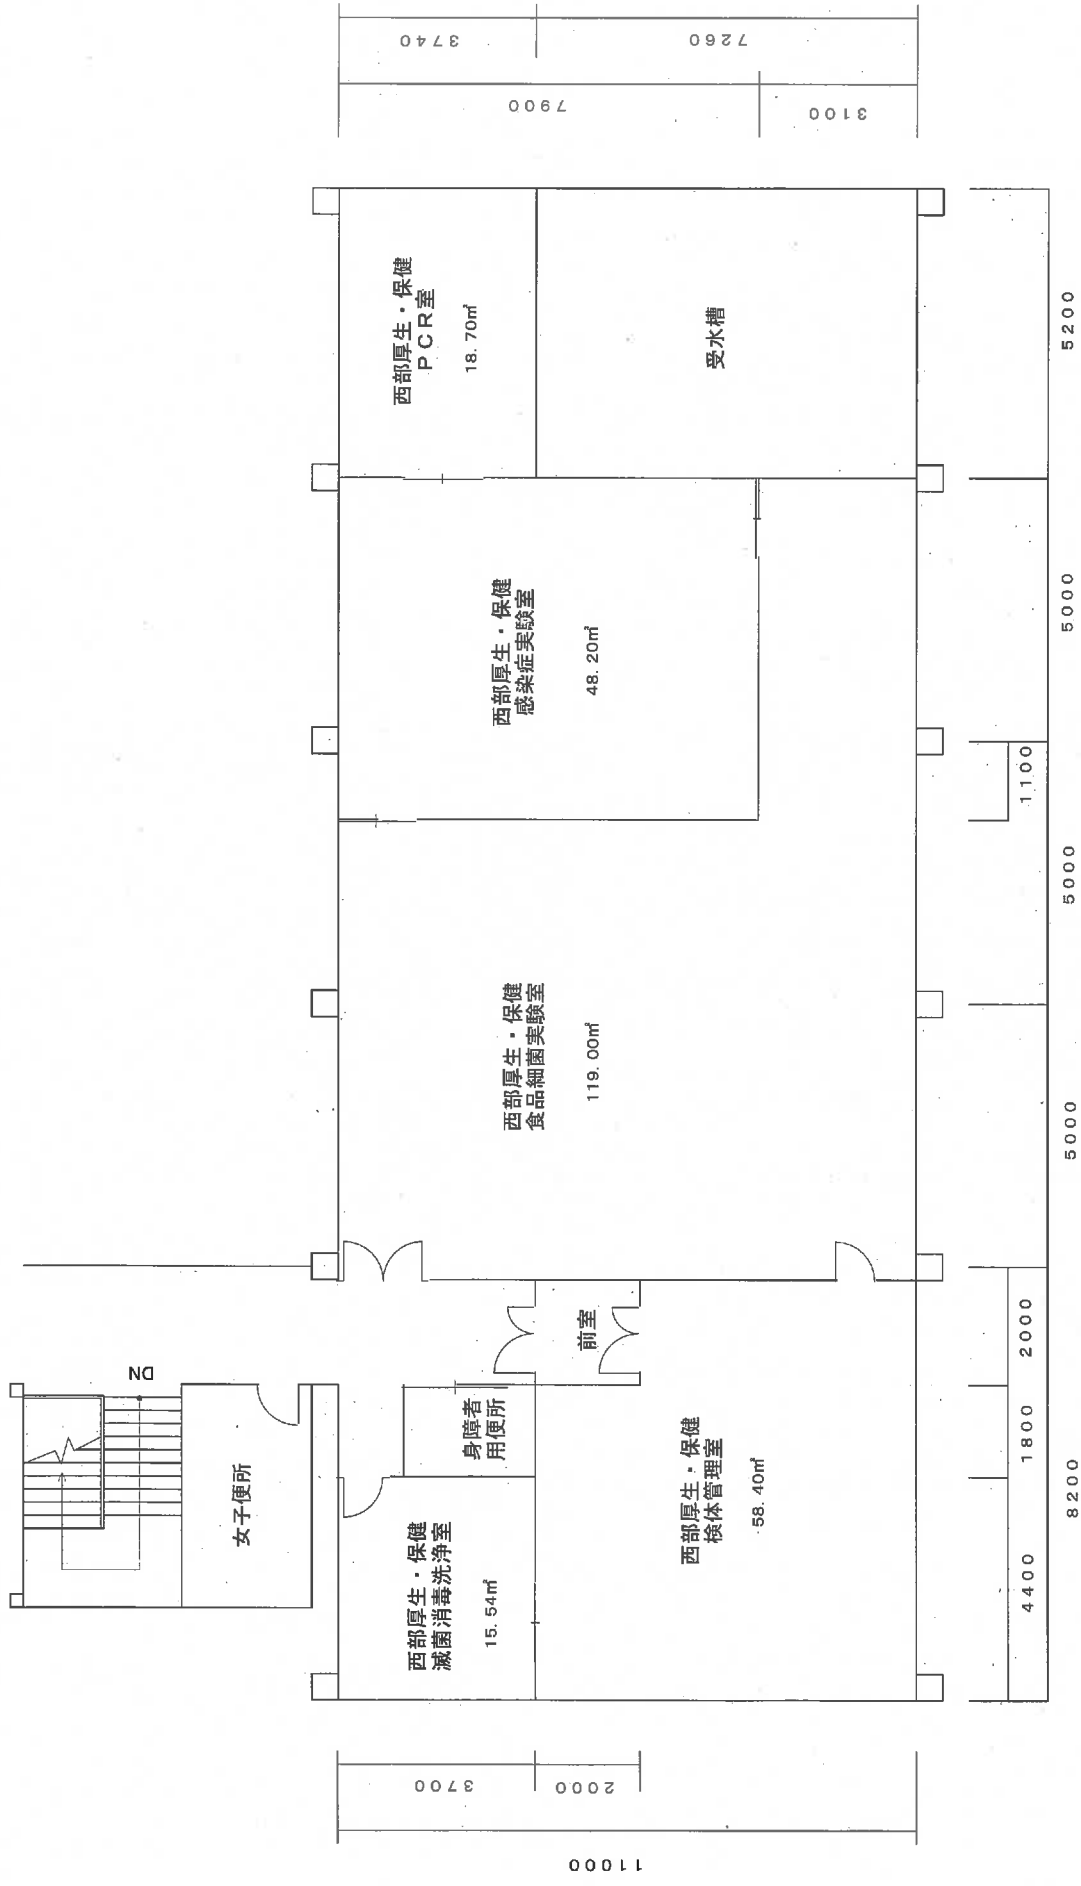

広島県廿日市庁舎第2庁舎 南館2階平面図

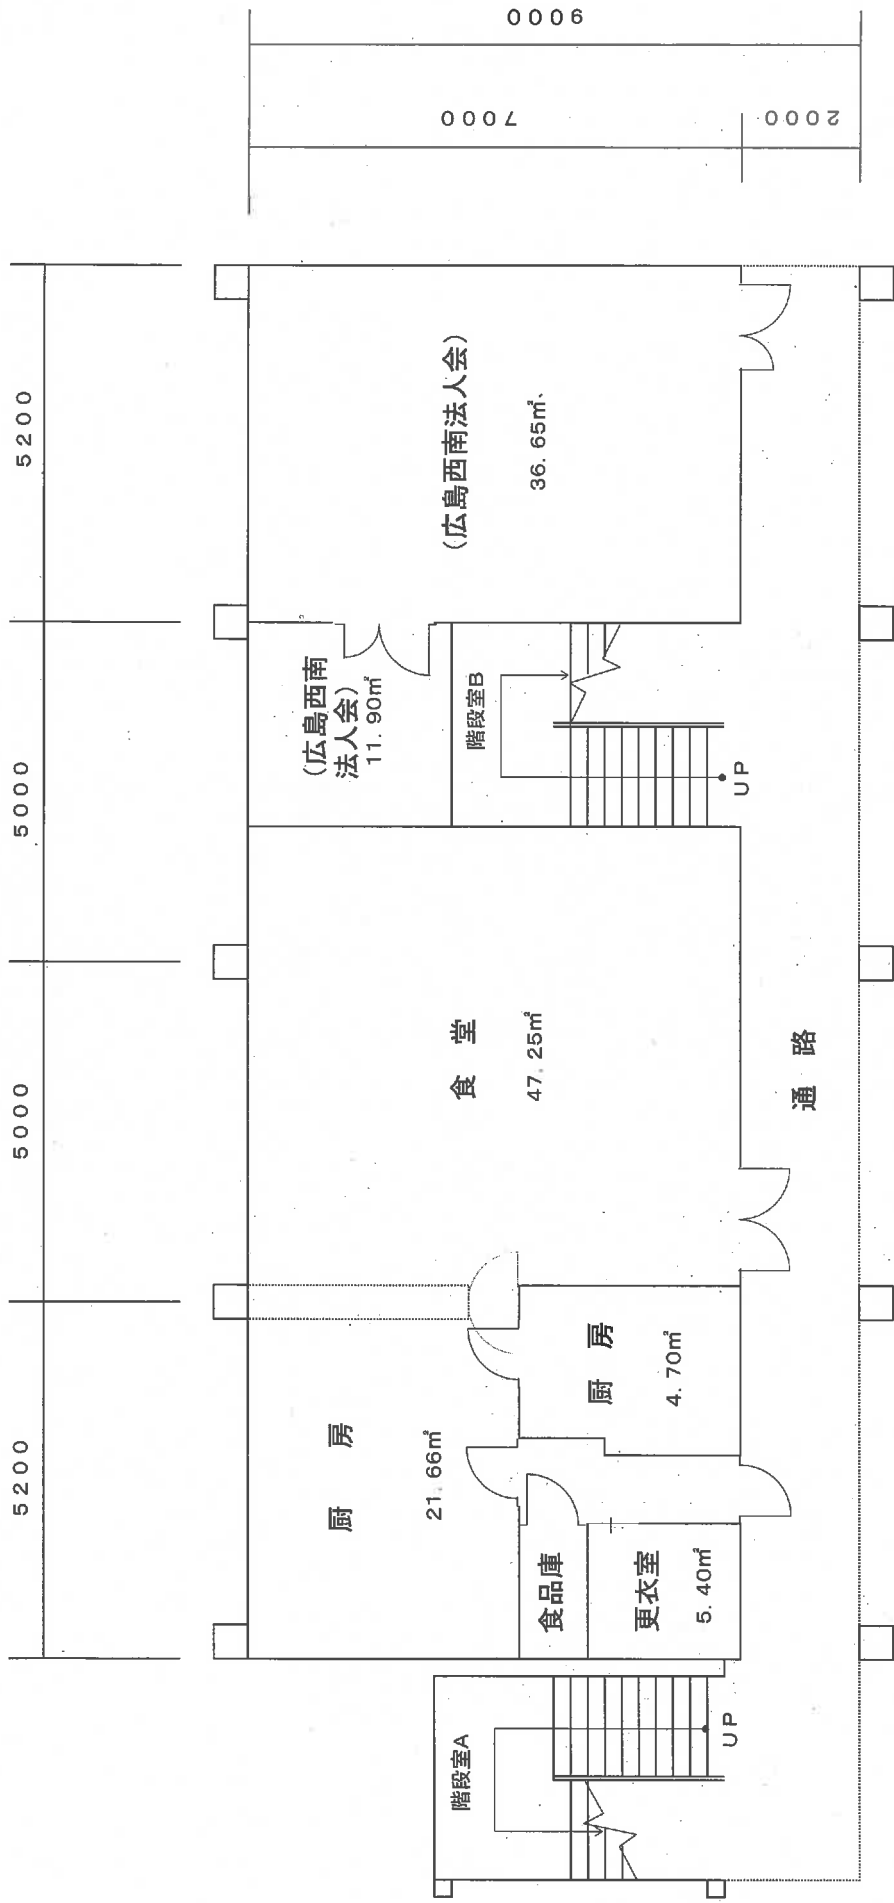

広島県廿日市庁舎第2庁舎 別棟食堂棟 1階平面図

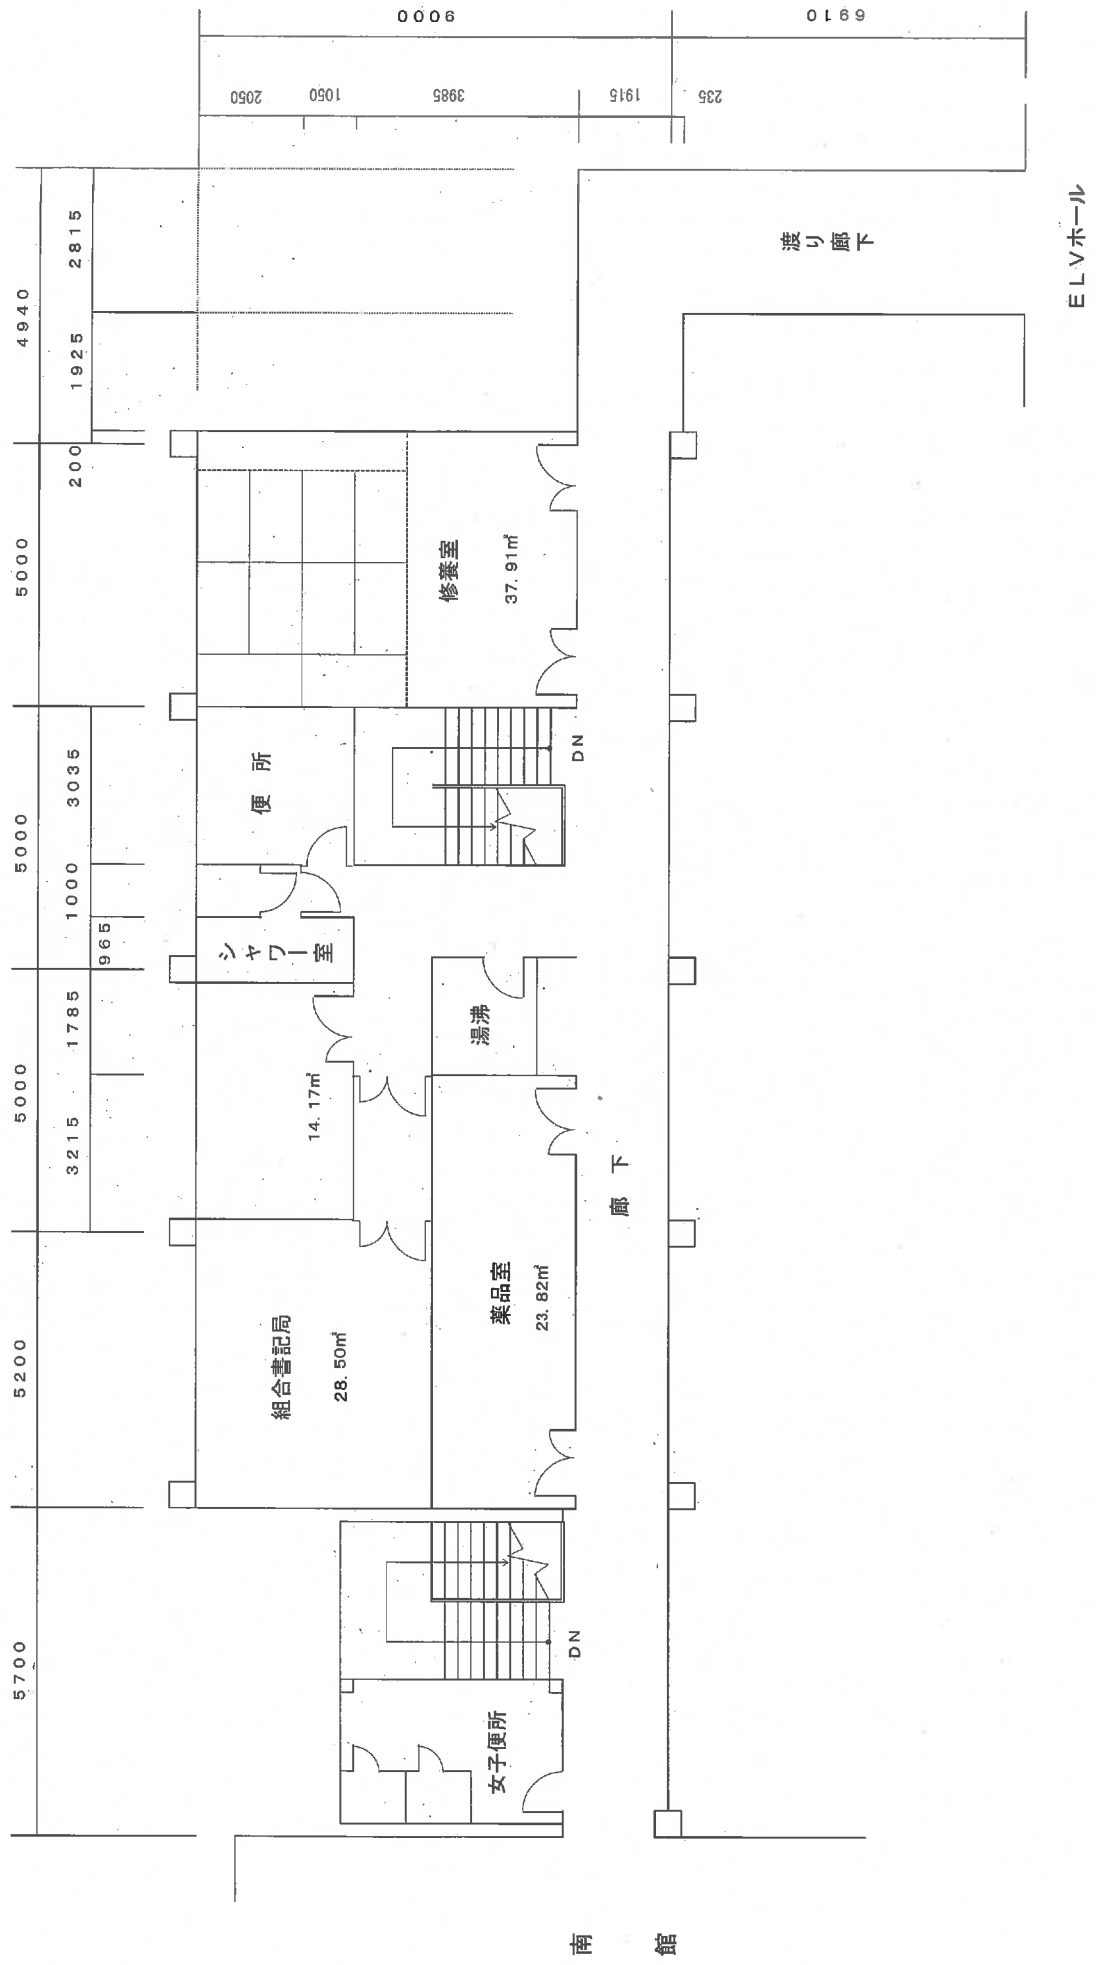

広島県廿日市庁舎第2庁舎 別棟食堂棟2階平面図