


設置場所見取図

1 階

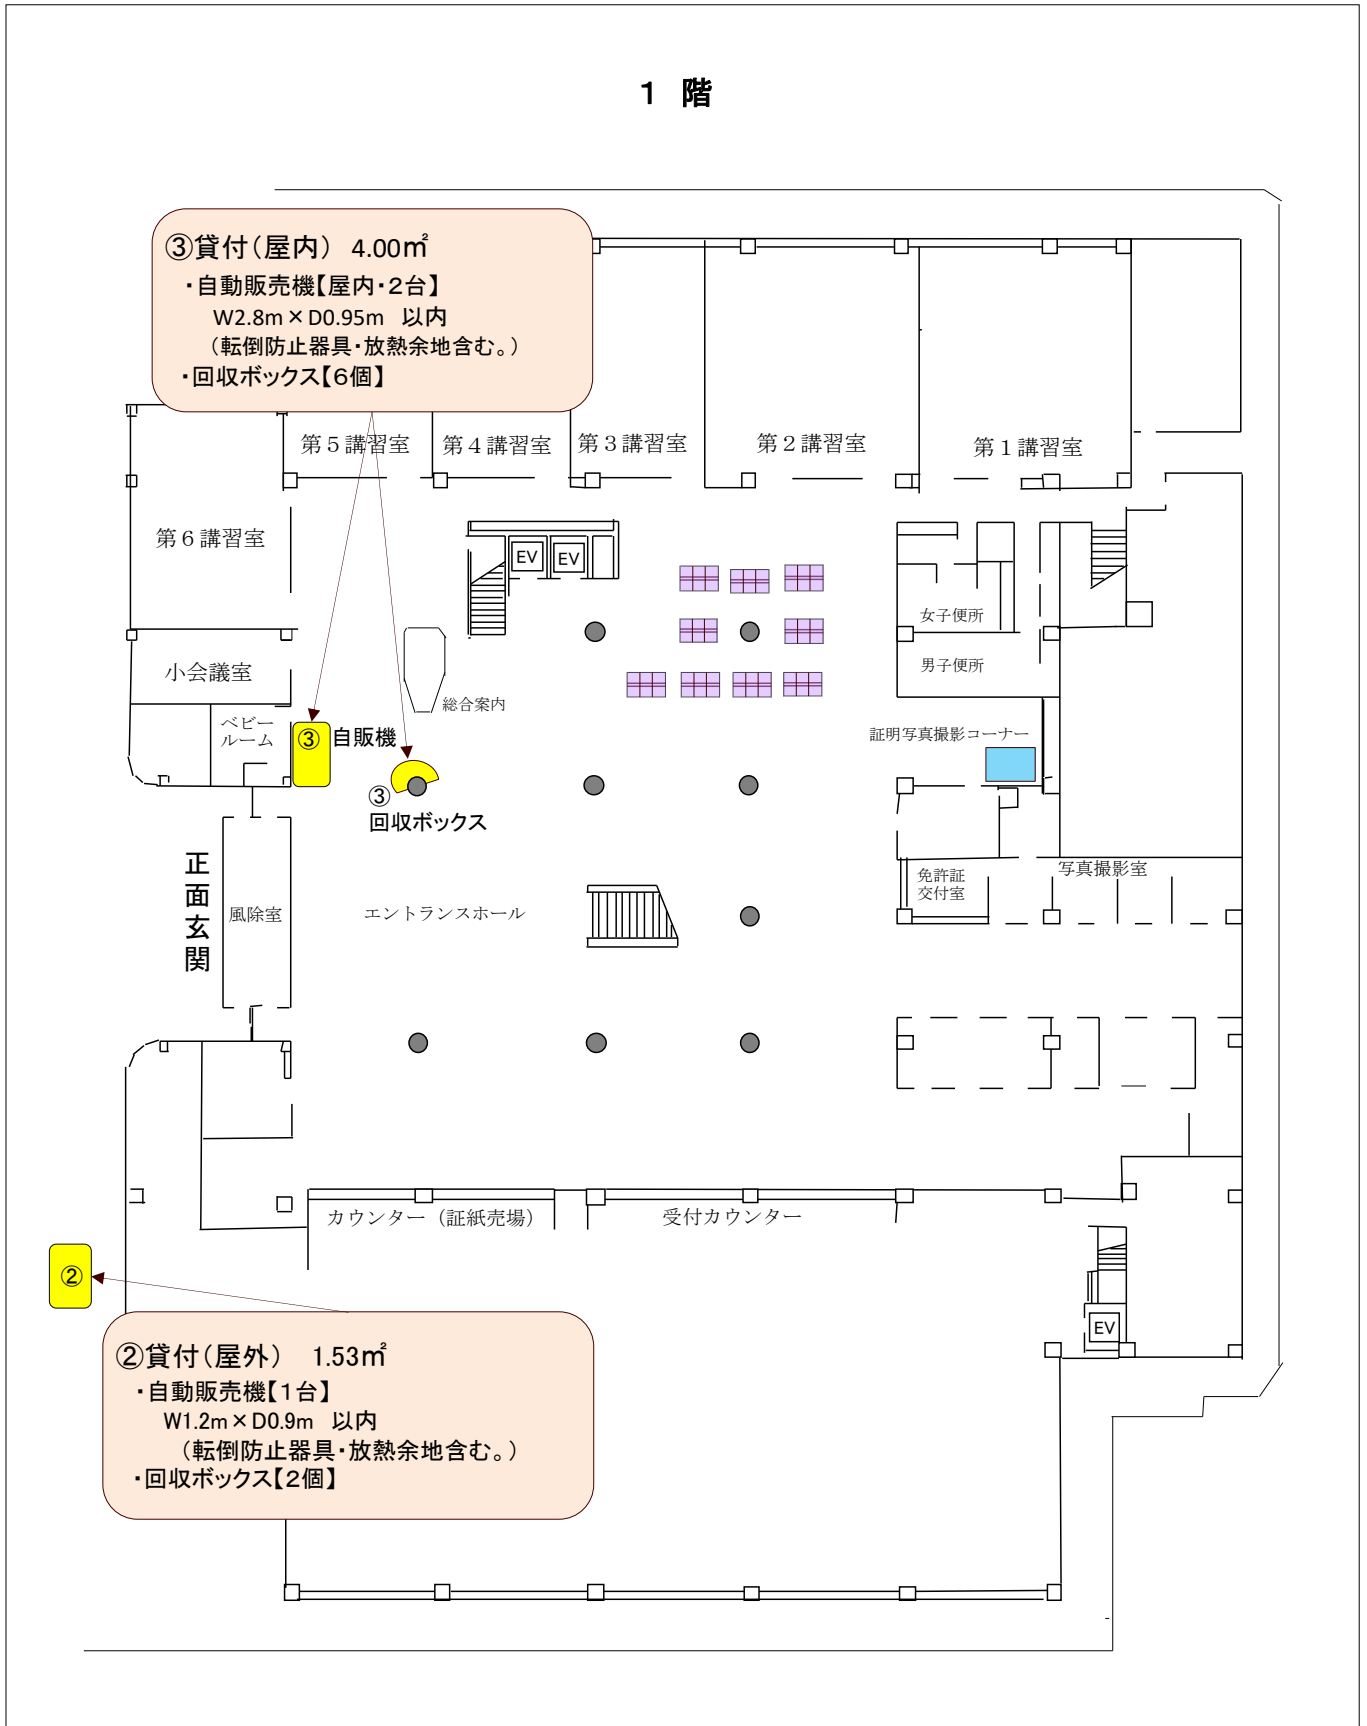


2 階

①貸付 21.82㎡
・売店
W6.325m × D3.450m
(※間口パイプシャッターを含む。)

④貸付 0.64㎡
・自動販売機【1台】
W0.8m × D0.8m 以内
(転倒防止器具・放熱余地含む。)
※回収ボックス1個は、⑤の位置に含める。


⑤貸付 4.49㎡
・自動販売機【3台】
W3.3m × D0.95m 以内
(転倒防止器具・放熱余地含む。)
・回収ボックス【6個】
※④の回収ボックス含む。

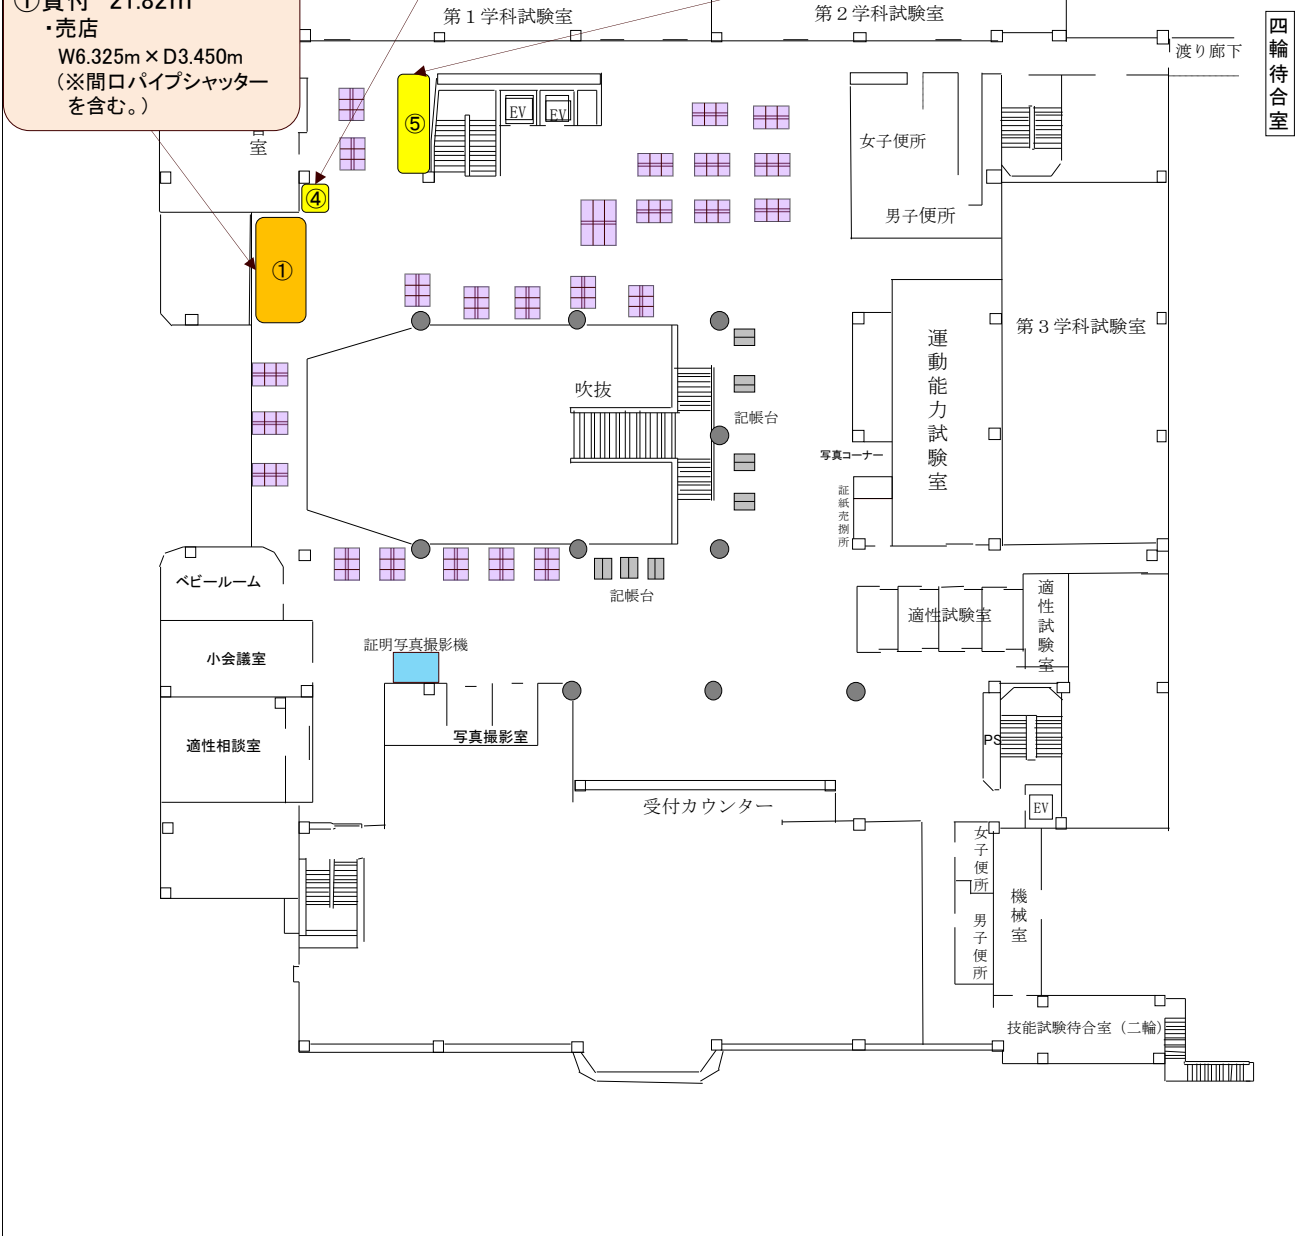


3 階

⑥貸付 1.37㎡

- ・自動販売機【1台】
W1.2m×D0.95m 以内
(転倒防止器具・放熱余地含む。)
- ・回収ボックス【1個】

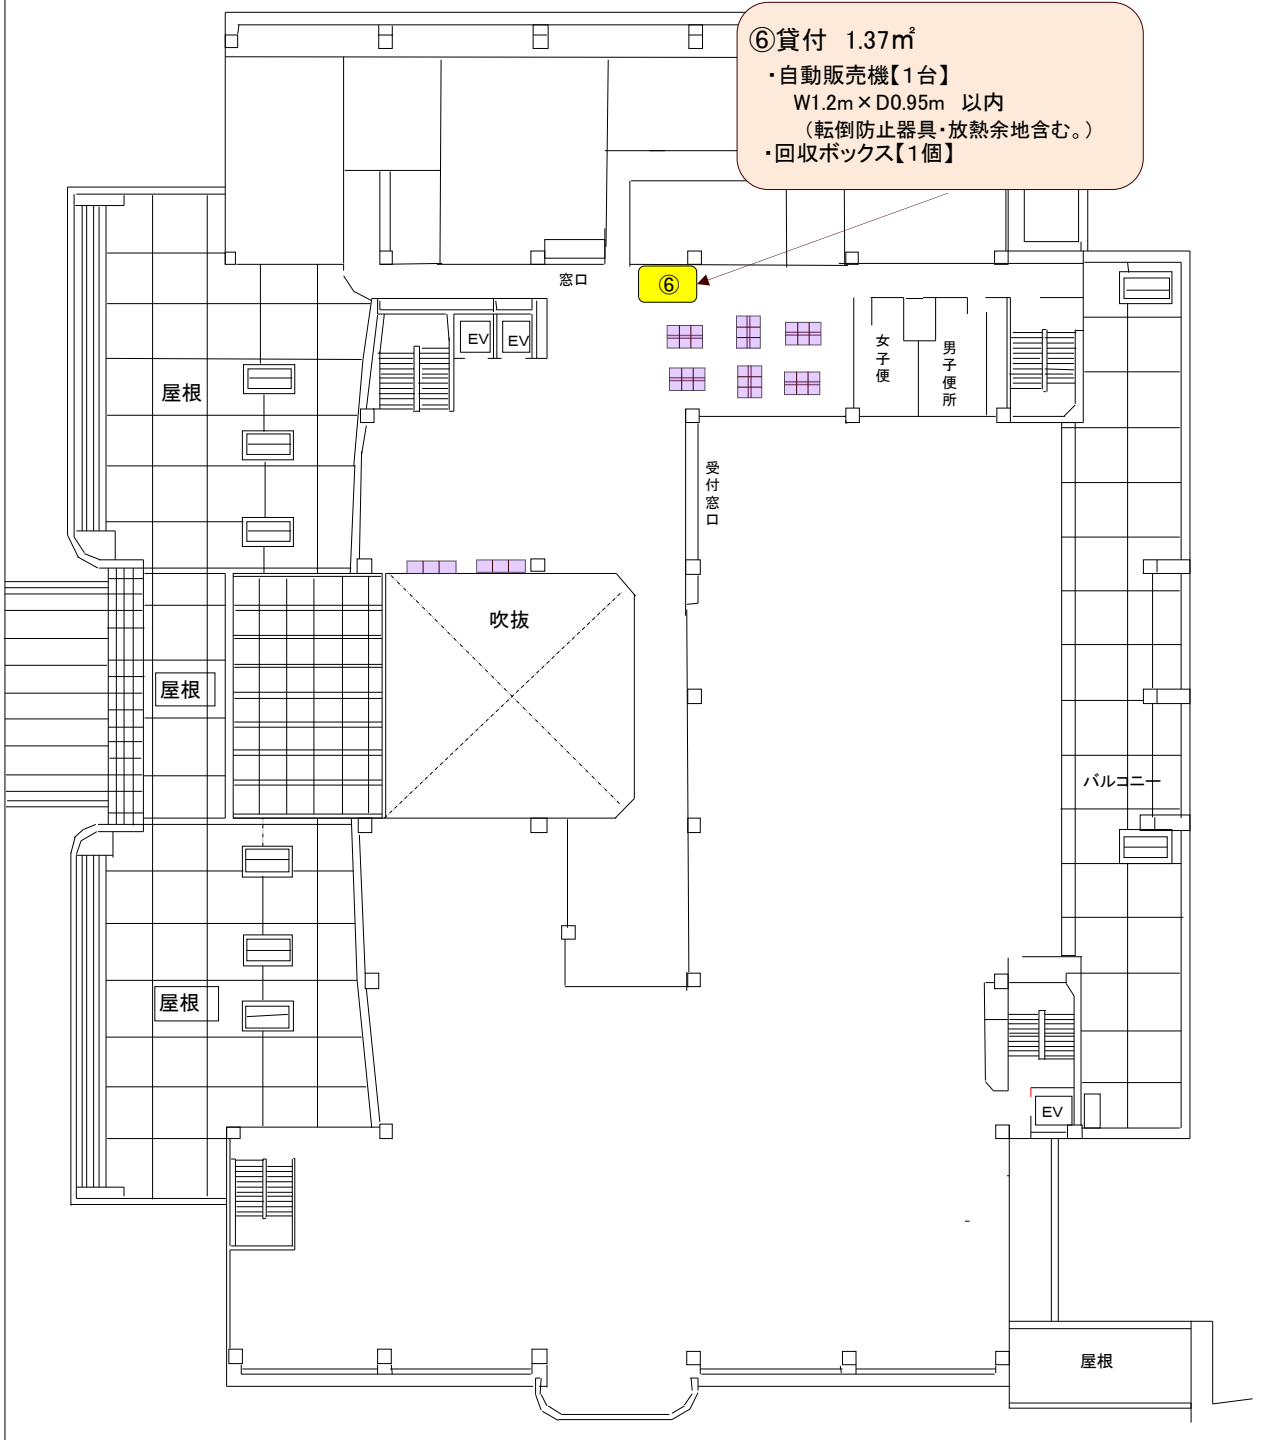

4 階

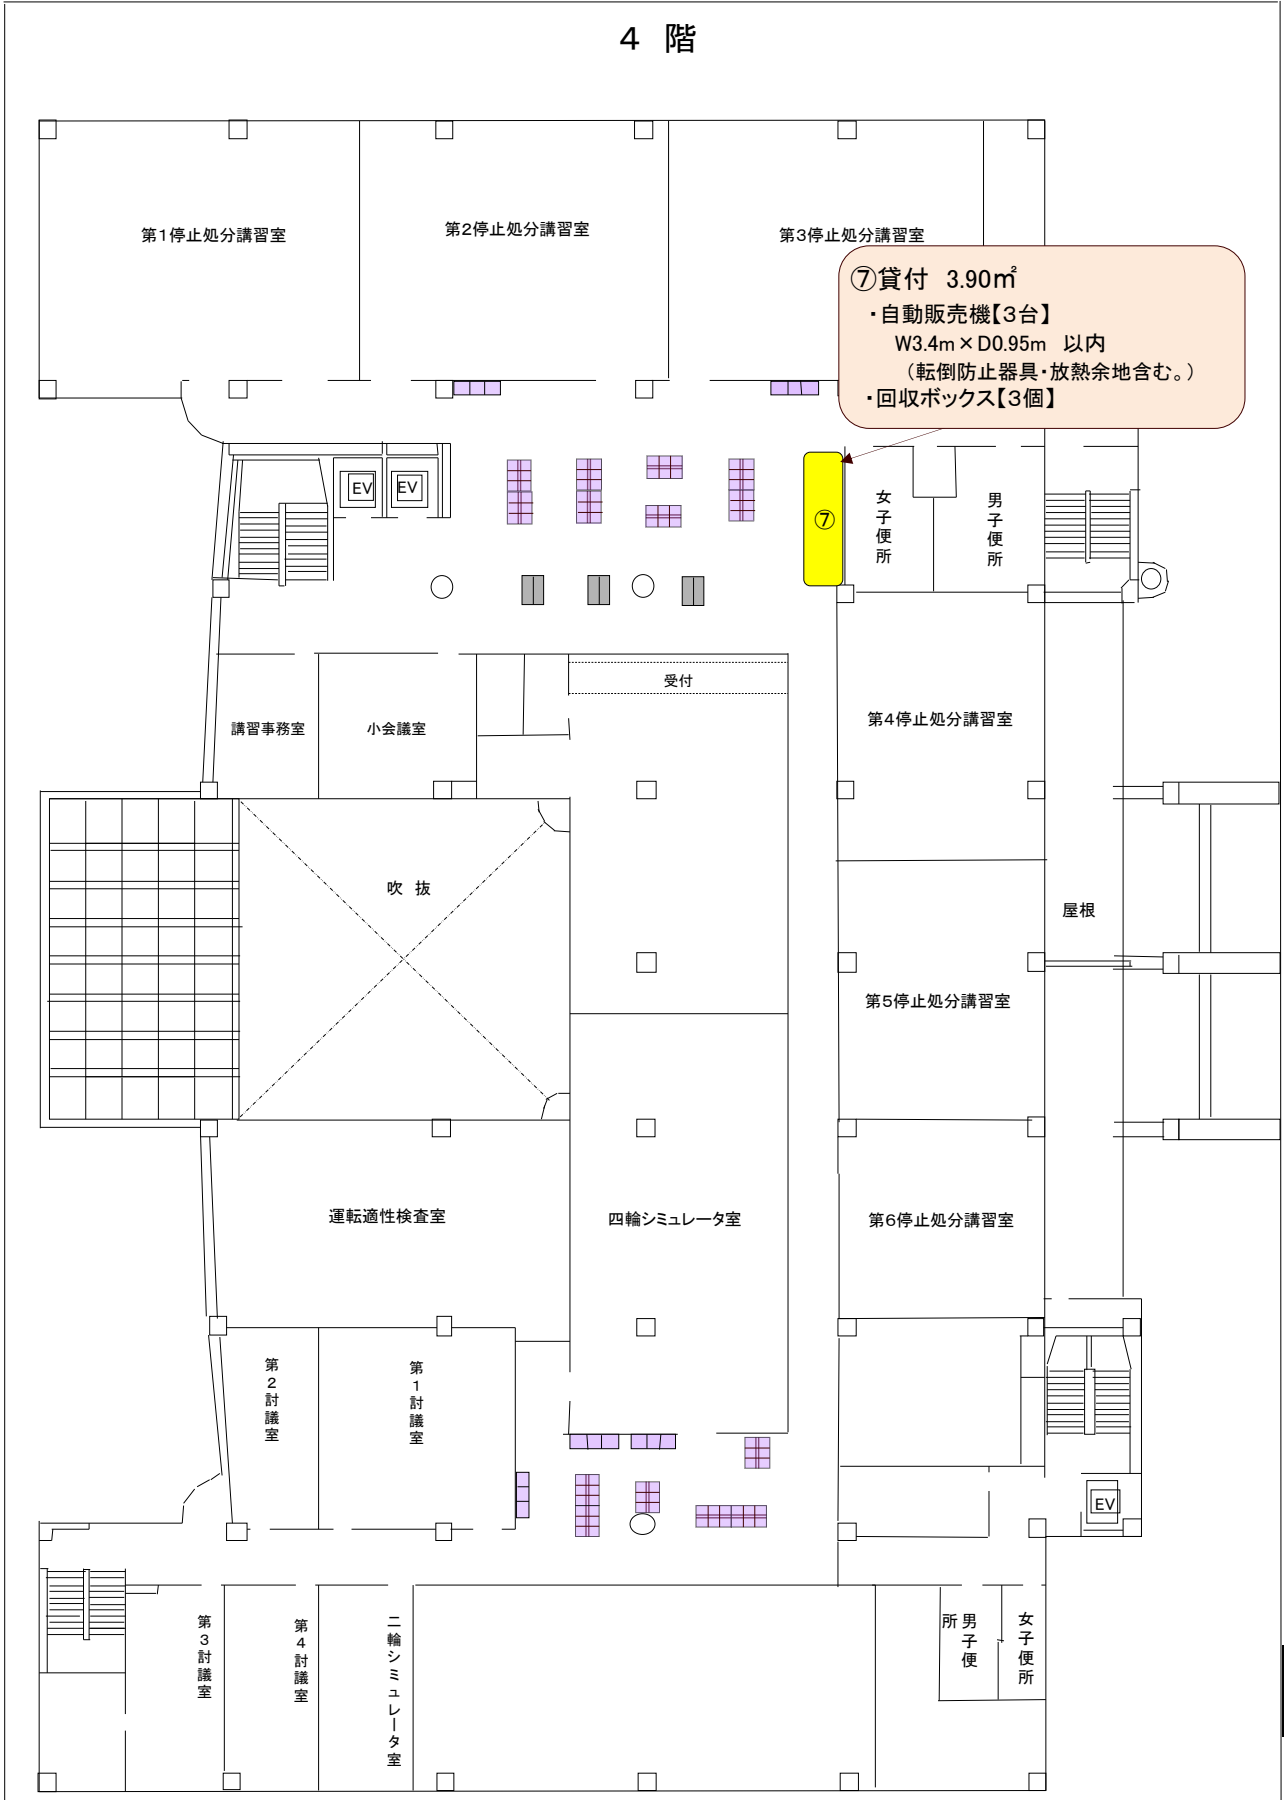

5 階

⑧貸付 2.53㎡
・自動販売機【3台】
W1.95m×D0.95m 以内
(転倒防止器具・放熱余地含む。)
・回収ボックス【3個】

