



# 付近見取り図

御調子管理事務所

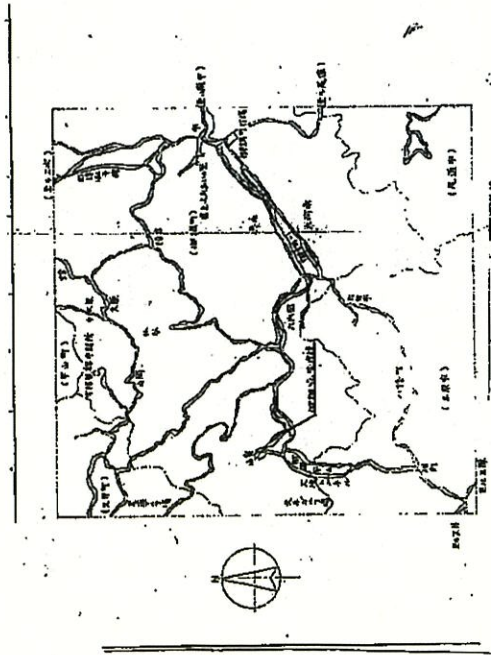

受電設備花物

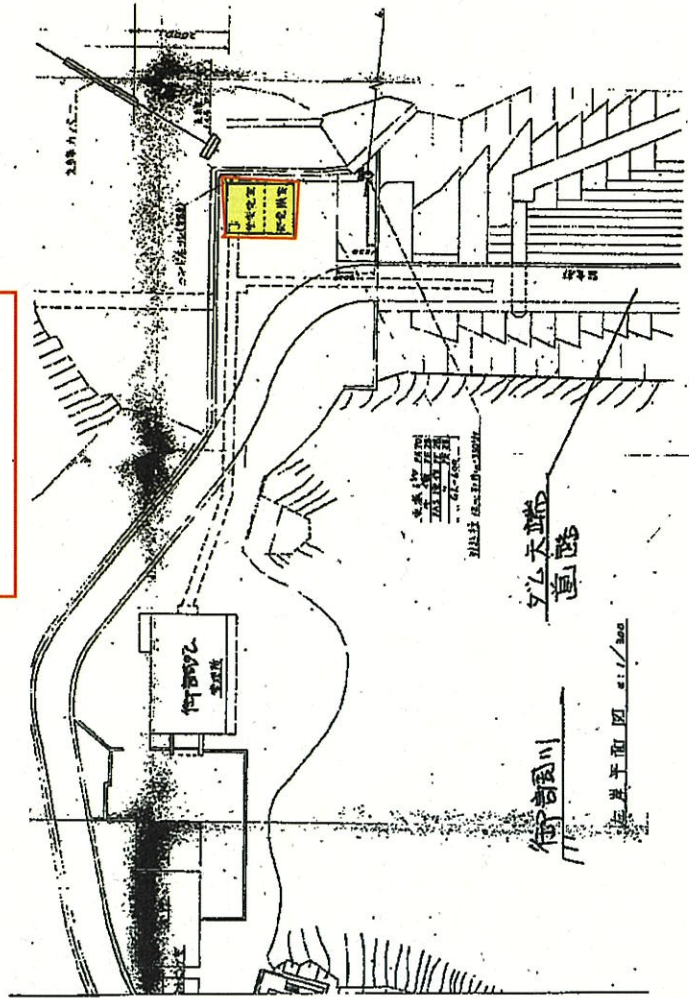

# 配置図


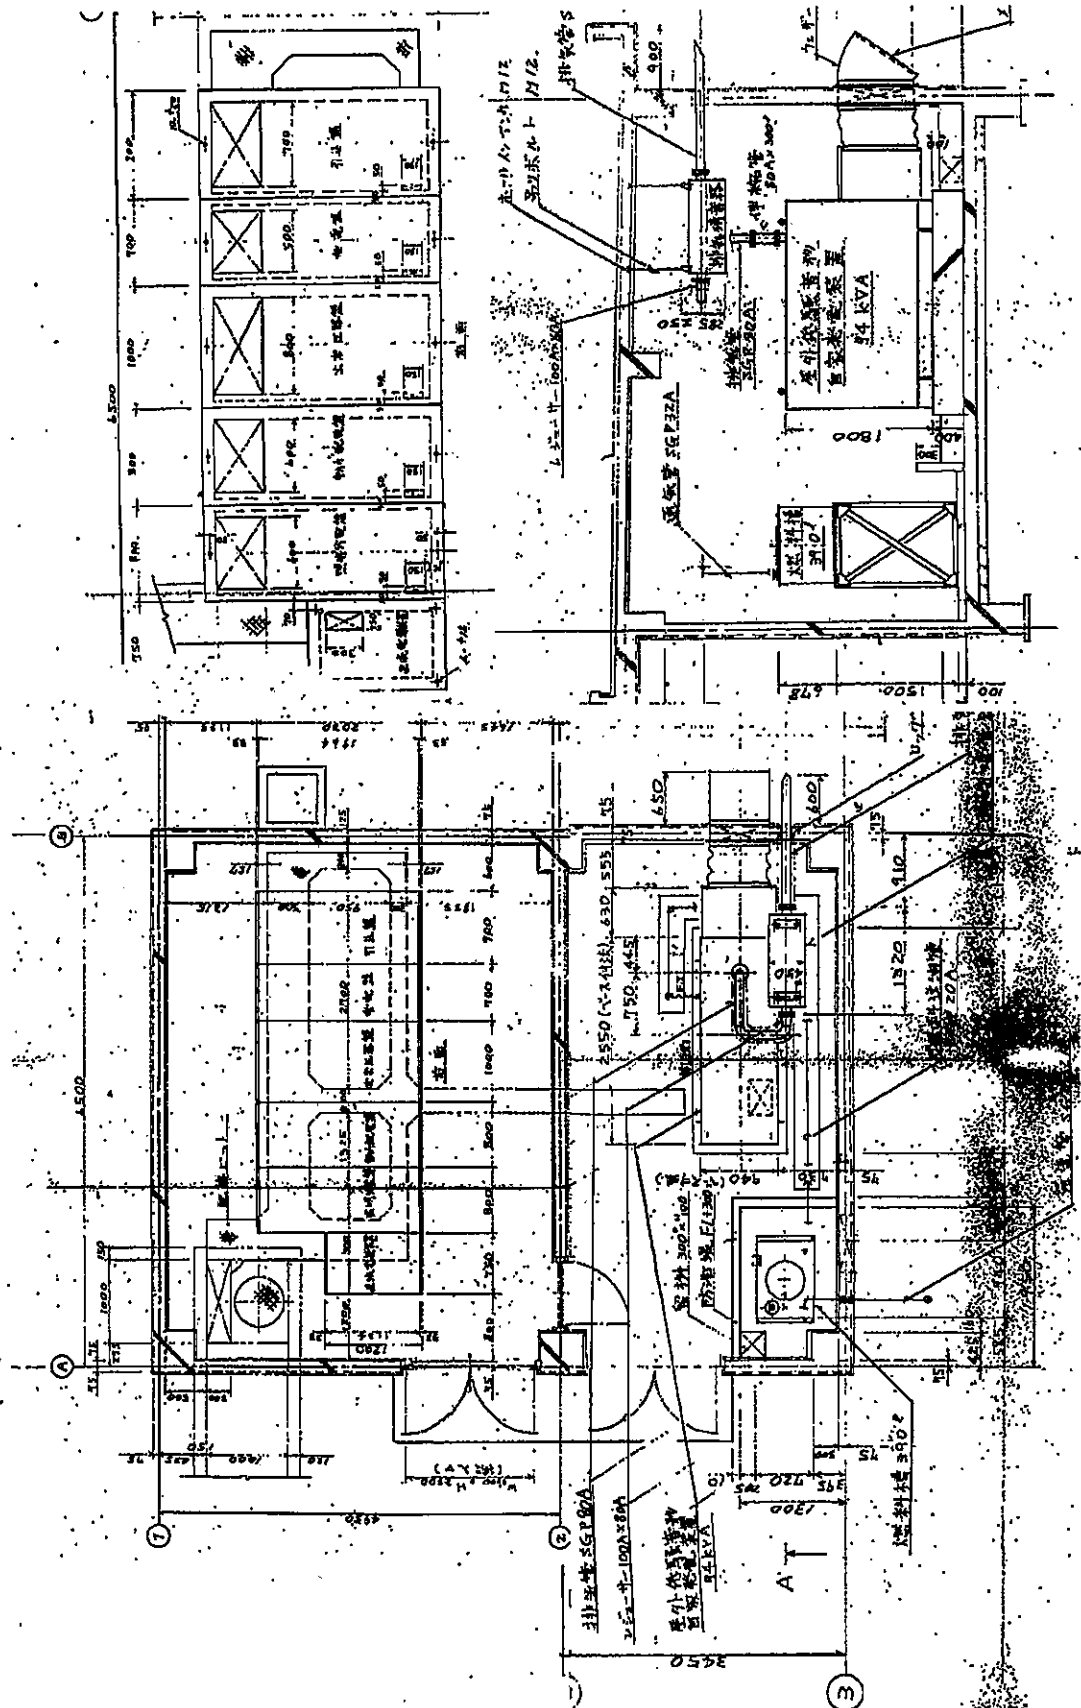


图-7.1.6 受·室·配電設備單線結線図



# 幹線系統図

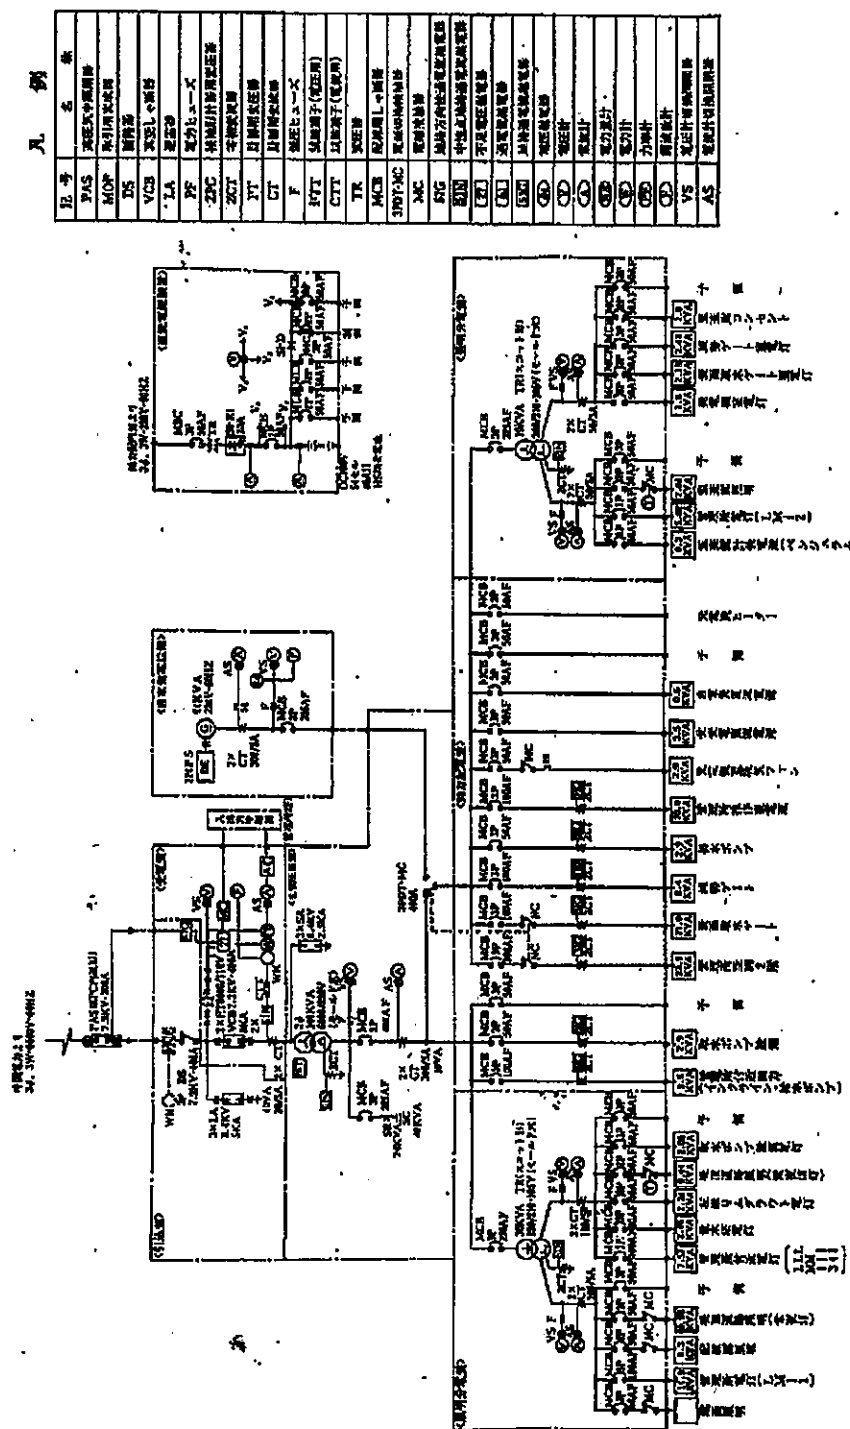