

沼田川の整備概要（本川）


河道掘削

改築

施設撤去

河道掘削や護岸整備，取水堰の改築を実施
本川水位を低下させ，本川及び支川からの越水を防止

標準横断面図

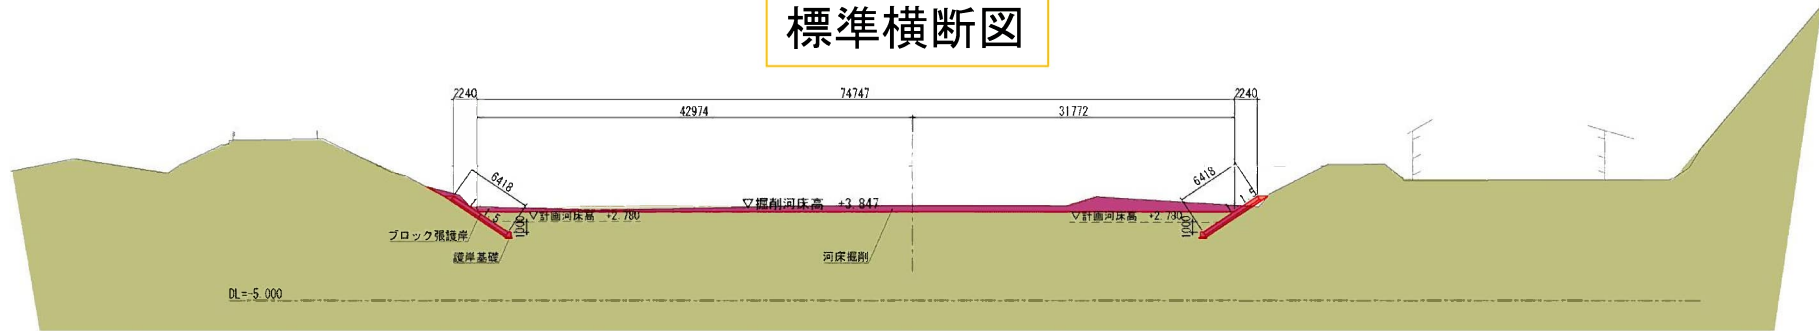


※図は整備イメージです

茶山涯頭首工の改築

(可動堰: 堰が倒伏することによって洪水の流れを妨げない構造に改築)

整備位置図

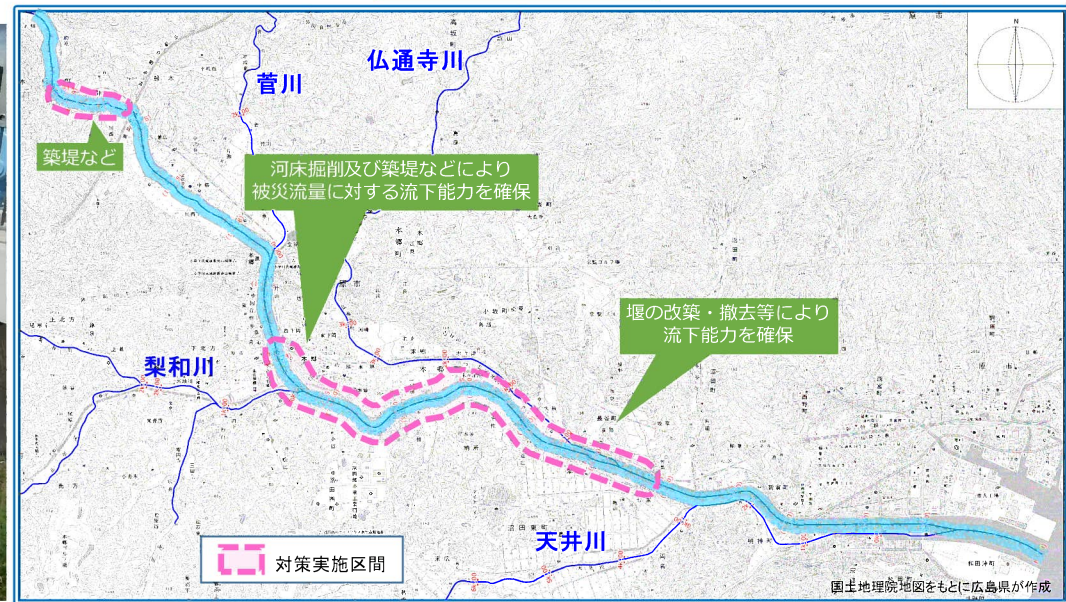

※施工位置は詳細な設計によって変更になる可能性があります。