


支川の整備概要（天井川）

改築


天井川：護岸のかさ上げを実施
堤防からの越水を防止

標準横断図

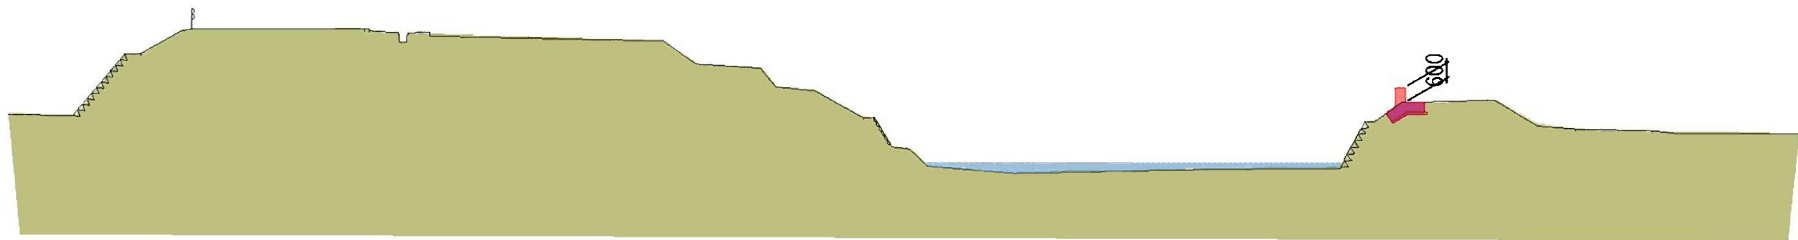

※図は整備イメージです

整備位置図

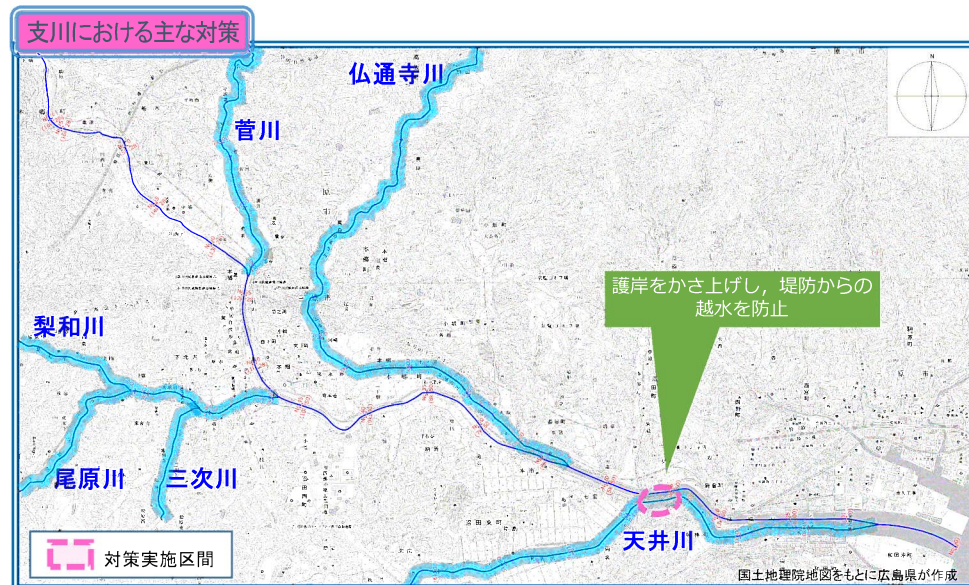

※施工位置は詳細な設計によって変更になる可能性があります。