


# 公共下水道台帳図

# 参考資料

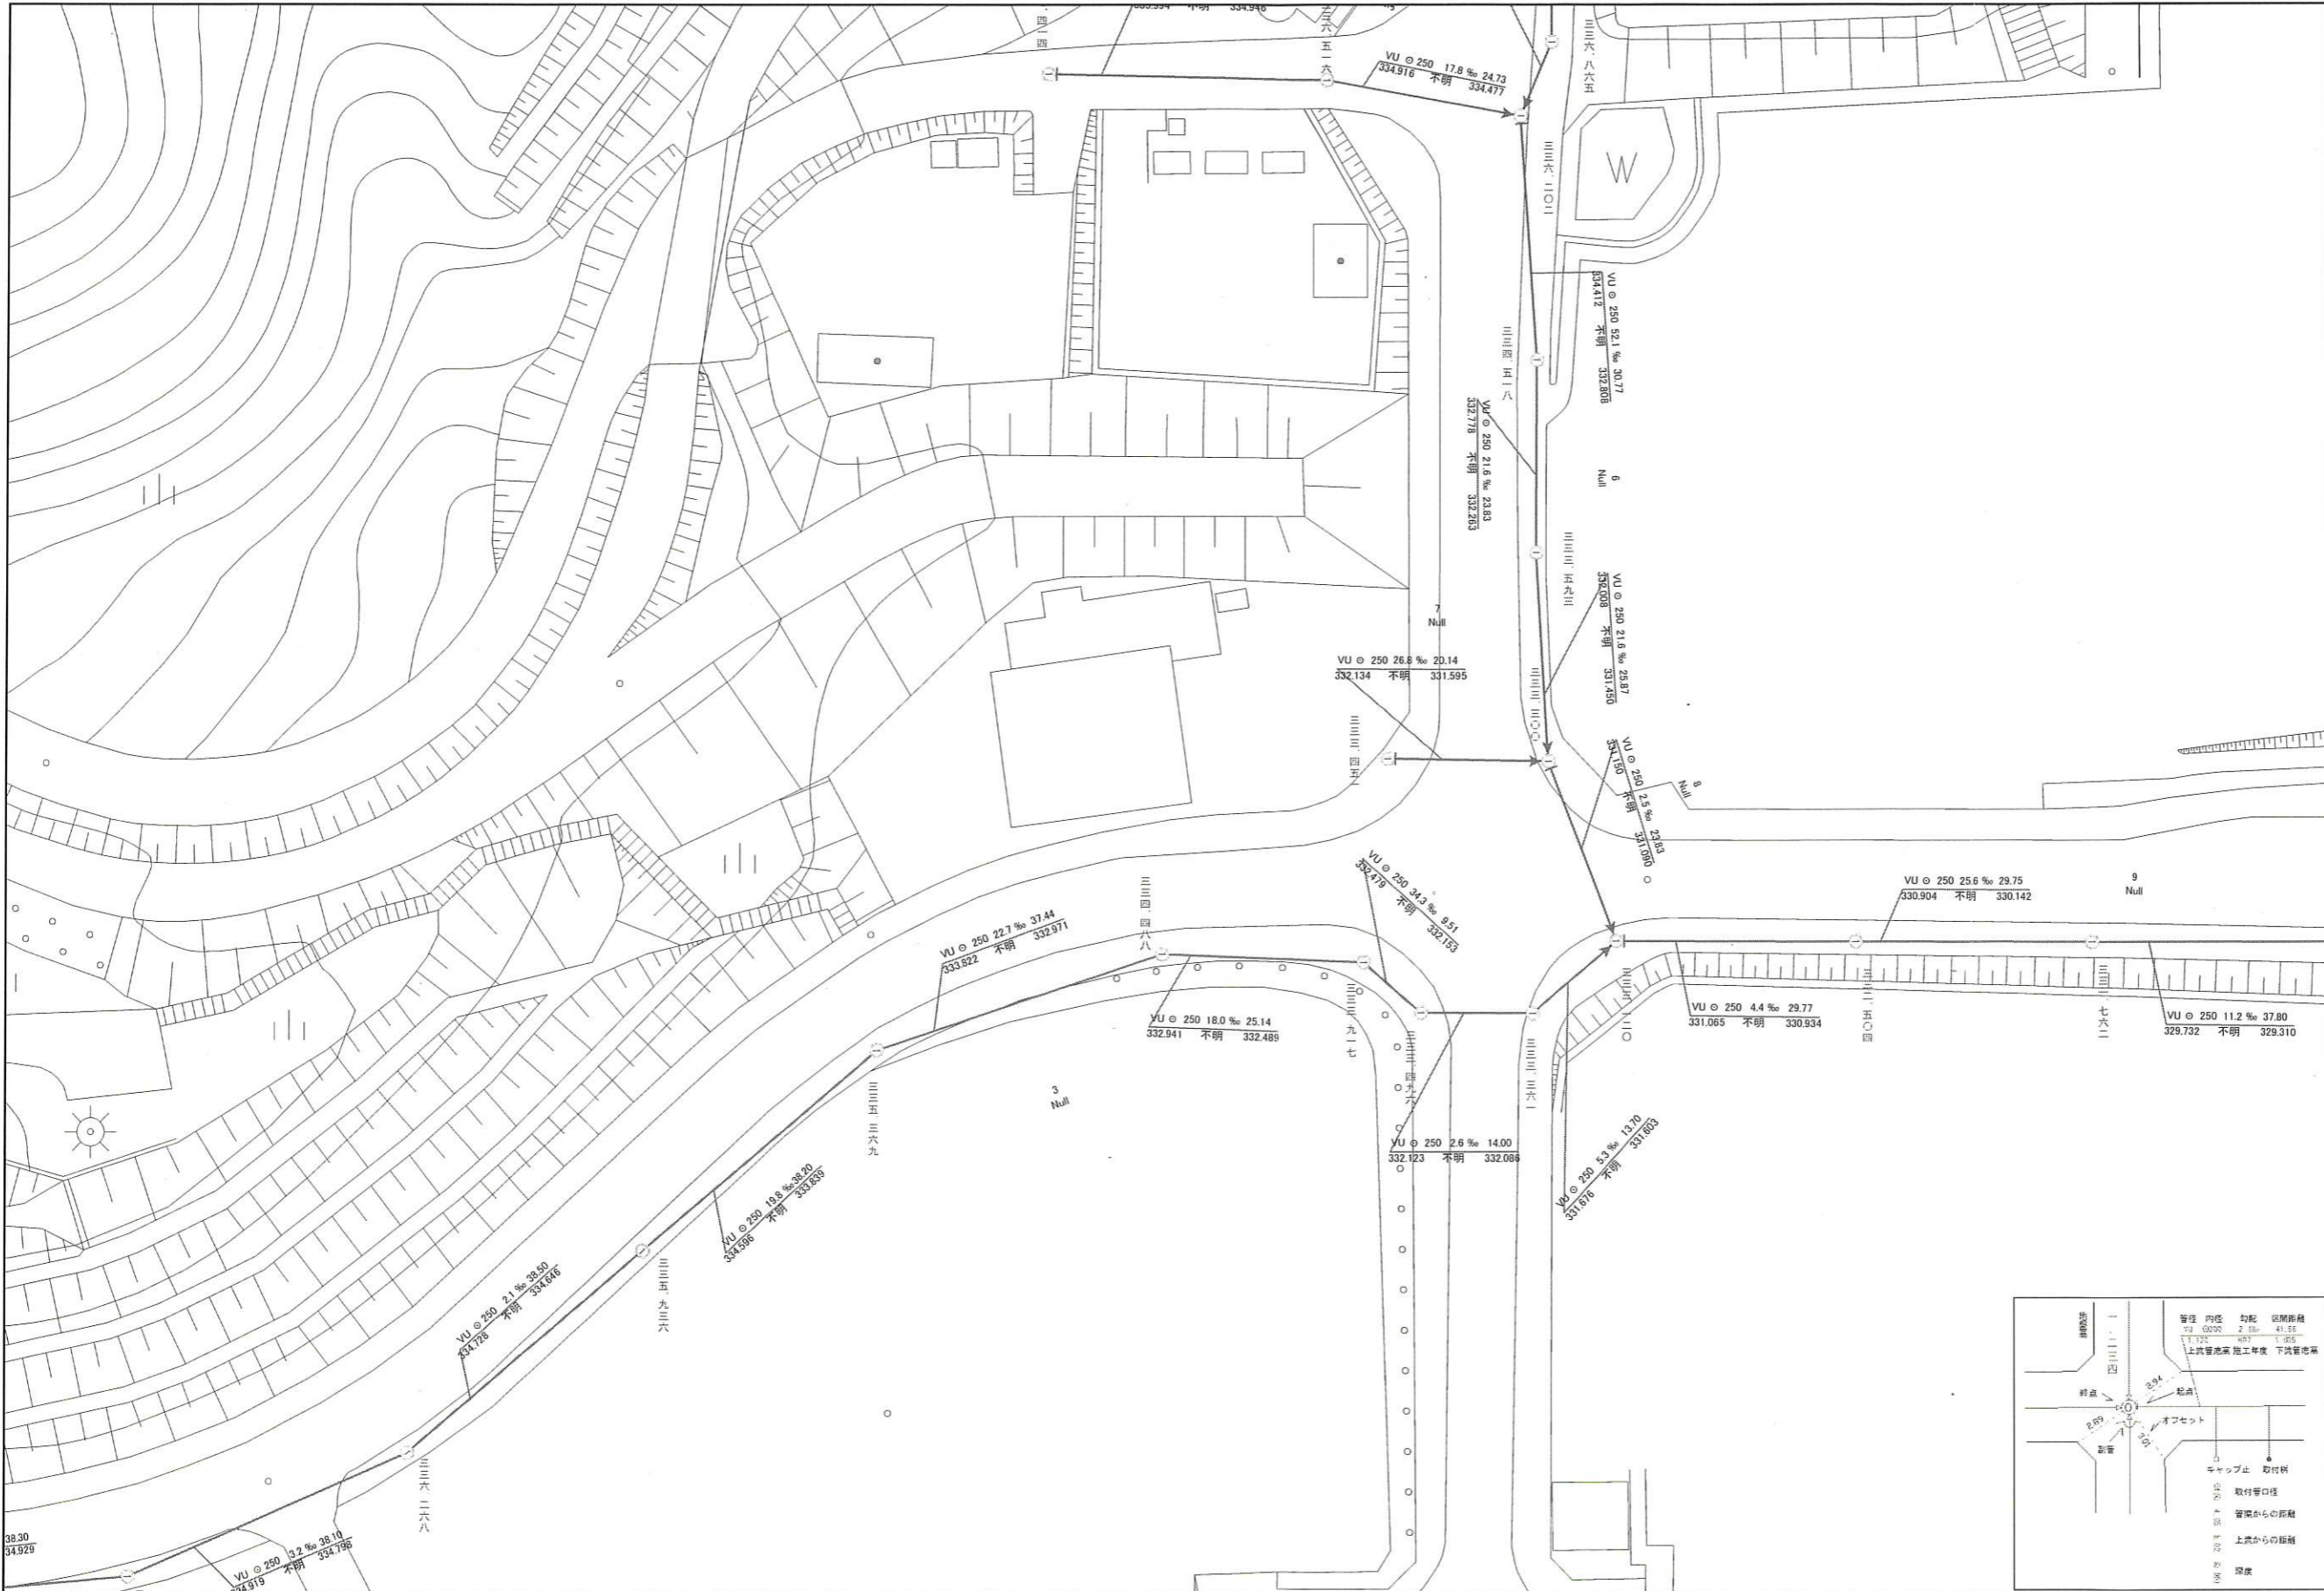

- 凡例
- 0号人孔
  - ① 1号人孔
  - ② 2号人孔
  - ③ 3号人孔
  - ④ 4号人孔
  - Y 号人孔
  - ① 組立0号人孔
  - ① 組立1号人孔
  - ② 組立2号人孔
  - ③ 組立3号人孔
  - ④ 組立4号人孔
  - ⑤ 組立5号人孔
  - 構内人孔
  - ⊗ 点検人孔
  - 小口径斜人孔
  - 小口径斜人孔(200)
  - 特 特殊人孔
  - 集水樹
  - MP マンホールポンプ
  - 属性変化点
  - 掃 掃除口
  - D ドロップ樹
  - 汚水樹
  - 検止め(汚水)
  - ① 0号人孔検取
  - ① 1号人孔検取
  - D ドロップ樹
  - MP マンホールポンプ検取
  - 雨水樹
  - 検止め(雨水)

