



三原市本郷町上北方字用倉山

用地平面図

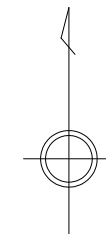

S=1:500

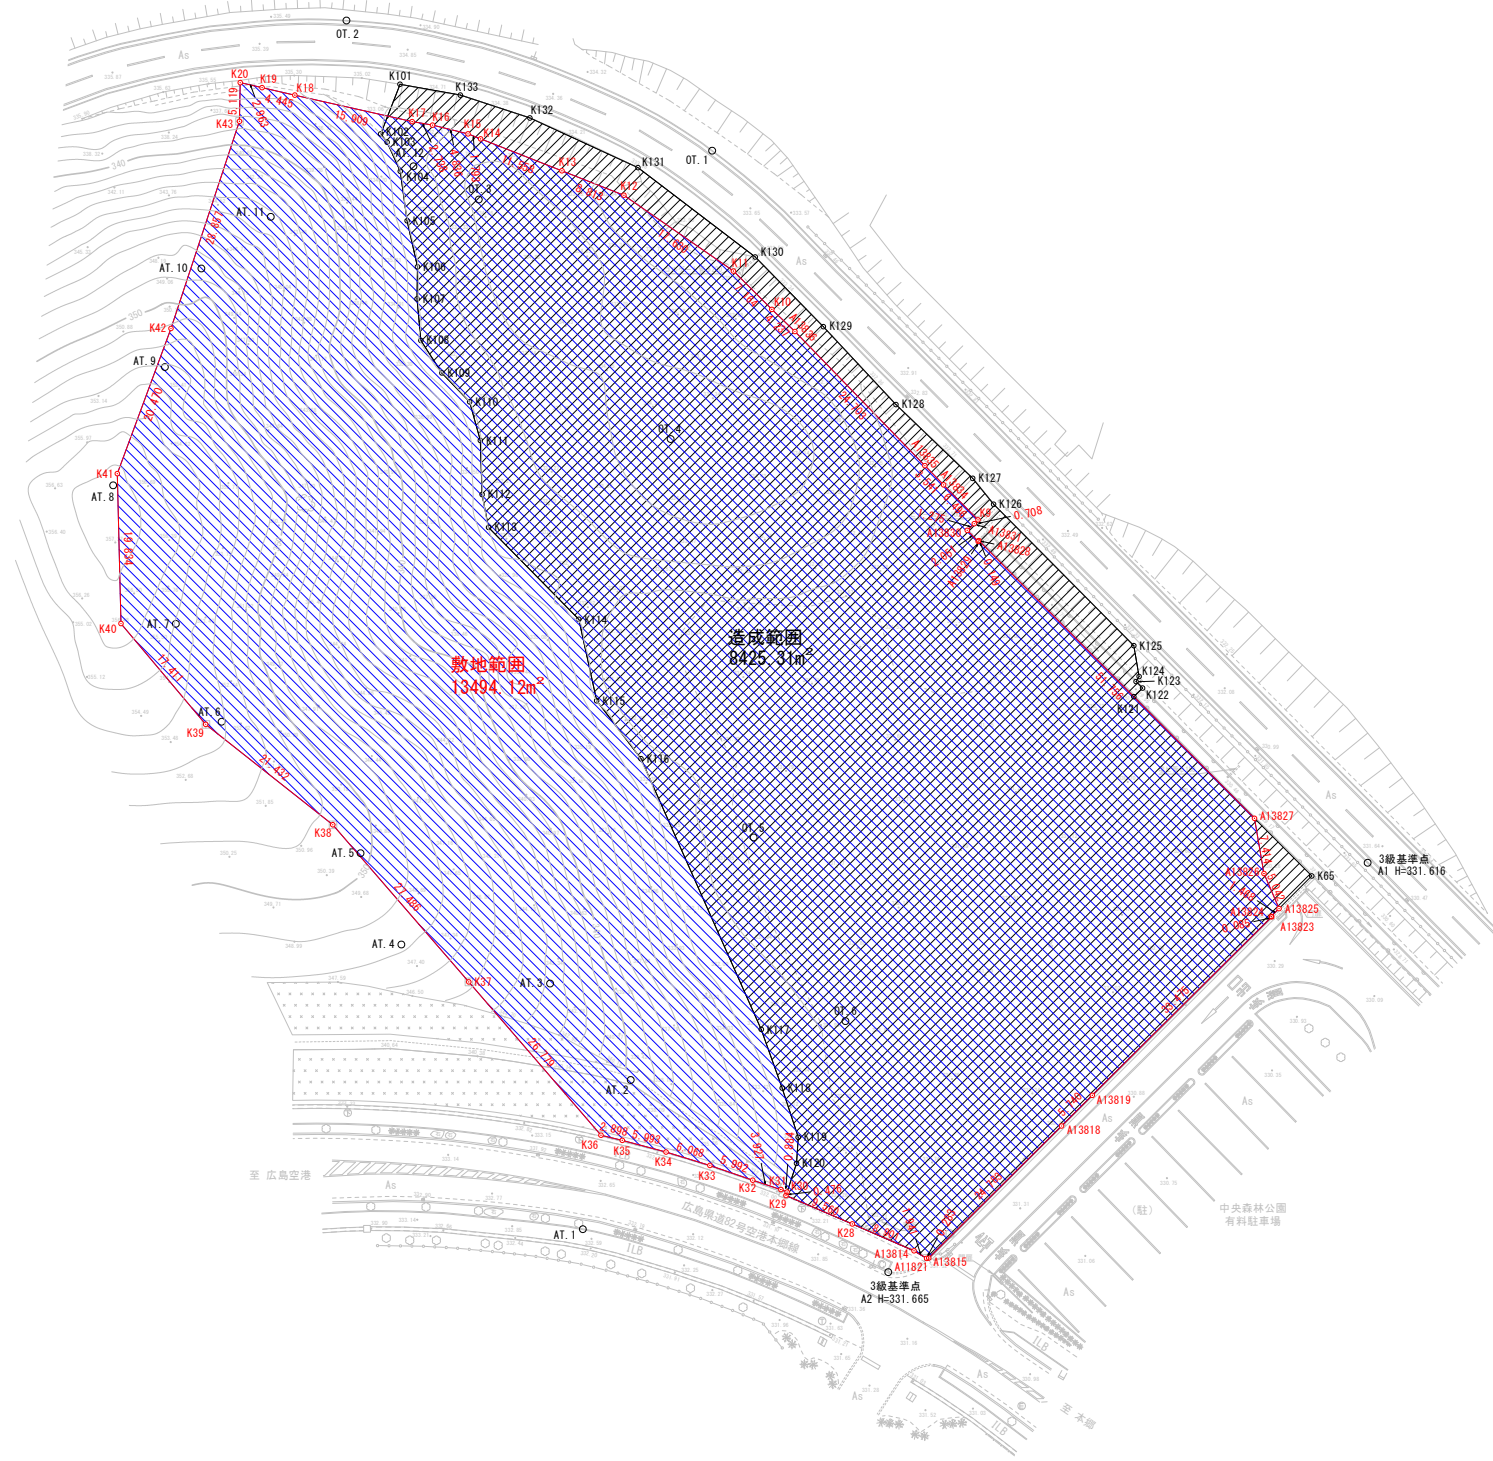


地番	敷地範囲	測点名	X座標	Y座標	Yn+1 - Yn-1	Xn(Yn+1 - Yn-1)	距離
K20			-172147.025	69630.272	-2.987	514203.163675	5.119
K43			-172152.143	69630.174	-9.163	1577430.086309	28.857
K42			-172179.539	69621.109	-16.162	2782765.709318	20.470
K41			-172198.739	69614.012	-8.614	1138922.459746	19.824
K40			-172218.567	69614.495	11.694	-2012201.736828	17.411
K39			-172231.897	69625.696	28.020	-4825937.753940	21.432
K38			-172245.181	69642.515	34.808	-599510.260248	27.486
K37			-172265.962	69660.504	35.477	-6111479.533874	26.779
K36			-172286.242	69677.992	20.306	-3498444.430052	2.898
K35			-172286.918	69680.810	8.607	-1482873.503226	5.993
K34			-172288.468	69686.599	11.594	-1997512.497992	6.068
K33			-172290.236	69692.404	11.471	-1976341.297156	5.992
K32			-172292.187	69698.070	9.392	-1618168.220304	3.927
K31			-172293.427	69701.796	4.543	-782729.038861	0.884
K30			-172293.765	69702.613	0.663	-114230.766195	0.476
K29			-172294.215	69702.459	8.635	-1487760.546525	9.560
K28			-172297.977	69711.248	16.950	-2920450.710150	8.901
A13814			-172301.530	69719.409	9.822	-1692345.627660	1.941
A11821			-172302.534	69721.070	1.941	-334439.218494	0.283
A13815			-172302.495	69721.350	17.850	-3075599.535750	24.783
A13818			-172285.017	69738.920	21.640	-3728247.767880	5.740
A13819			-172280.969	69742.990	27.802	-4789755.500138	33.475
A13823			-172257.360	69766.722	23.667	-4076814.939120	0.085
A13824			-172257.306	69766.657	0.974	-167778.616044	1.468
A13825			-172256.269	69767.696	-0.951	163815.711819	5.042
A13826			-172251.636	69765.706	-3.251	559990.068636	7.414
A13827			-172244.330	69764.445	-37.720	6497056.127600	51.756
A13828			-172207.706	69727.985	-1.536	264511.036416	2.051
A13829			-172206.240	69726.450	-0.511	87997.388640	1.275
A13831			-172205.361	69727.374	1.420	-244531.612520	0.708
K9			-172204.856	69727.870	-4.053	697946.281368	6.496
A13834			-172200.218	69723.321	-7.023	1209362.131014	3.541
A13835			-172197.685	69720.847	-19.667	3386611.870895	24.703
A13836			-172179.947	69703.654	-20.252	3486988.286644	4.237
K10			-172177.015	69700.595	-8.133	1400315.662995	7.164
K11			-172171.957	69695.521	-19.564	3368372.166748	17.630
K12			-172161.915	69681.031	-22.692	3906698.175180	8.813
K13			-172158.691	69672.829	-18.980	3264128.781360	11.556
K14			-172154.467	69662.071	-12.423	2138674.943541	1.793
K15			-172153.802	69660.406	-6.361	1095070.334522	4.836
K16			-172152.648	69655.710	-7.394	1272896.679312	2.738
K17			-172152.182	69653.012	-18.216	3135924.147312	15.909
K18			-172148.676	69637.494	-19.851	3417323.367276	4.445
K19			-172147.685	69633.161	-7.222	1243250.581070	2.963
倍面積						26988.241901	
面積						13494.1209505	
地積						13494	m²

地番	造成範囲	測点名	X座標	Y座標	Yn+1 - Yn-1	Xn(Yn+1 - Yn-1)	距離
K101			-172147.238	69651.406	-10.540	1814431.888520	7.046
K102			-172153.804	69648.850	-1.697	292145.005388	1.399
K103			-172154.908	69649.709	2.596	-446914.141168	4.220
K104			-172158.754	69651.446	2.635	-453638.316790	6.605
K105			-172165.298	69652.344	2.270	-390815.226460	6.237
K106			-172171.382	69653.716	1.316	-226577.538712	4.245
K107			-172175.827	69653.660	0.449	-77306.856523	5.522
K108			-172181.126	69654.165	3.288	-566131.542288	5.124
K109			-172185.428	69656.948	6.455	-111456.937740	5.297
K110			-172189.245	69660.620	5.082	-875065.743990	5.297
K111			-172194.351	69662.030	1.653	-284637.262203	7.152
K112			-172201.499	69662.273	1.094	-188388.439906	4.435
K113			-172205.852	69663.124	12.789	-2202340.641228	17.038
K114			-172218.909	69675.062	14.297	-2462200.874673	11.026
K115			-172228.780	69677.421	8.218	-1415376.114040	9.643
K116			-172236.439	69683.280	21.777	-3750792.932103	39.190
K117			-172272.251	69699.198	18.688	-3219423.826688	8.236
K118			-172280.007	69701.968	4.888	-842104.674216	6.848
K119			-172286.519	69704.086	1.897	-326827.526543	3.452
K120			-172289.964	69703.865	-1.473	253783.116972	4.002
K30			-172293.765	69702.613	-1.406	242245.033590	0.476
K29			-172294.215	69702.459	8.635	-1487760.546525	9.560
K28			-172297.977	69711.248	16.950	-2920450.710150	8.901
A13814			-172301.530	69719.409	9.822	-1692345.627660	1.941
A11821			-172302.534	69721.070	1.941	-334439.218494	0.283
A13815			-172302.495	69721.350	17.850	-3075599.535750	24.783
A13818			-172285.017	69738.920	21.640	-3728247.767880	5.740
A13819			-172280.969	69742.990	27.802	-4789755.500138	33.475
A13823			-172257.360	69766.722	23.667	-4076814.939120	0.085
A13824			-172257.306	69766.657	0.974	-167778.616044	1.468
A13825			-172256.269	69767.696	5.359	-923121.346571	6.103
K65			-172251.958	69772.016	-3.251	559991.115458	10.747
A13827			-172244.330	69764.445	-23.536	4053942.550980	22.664
K121			-172228.244	69745.480	-14.806	2550011.380664	1.628
K122			-172227.101	69749.639	0.301	-51840.357401	1.213
K123			-172226.243	69748.781	-0.453	78018.488079	0.781
K124			-172225.575	69749.186	-0.294	50634.319050	4.144
K125			-172221.490	69748.487	-19.256	3316297.011440	26.345
K126			-172202.790	69729.930	-21.315	3670502.468850	4.398
K127			-172199.364	69727.172	-12.914	2227382.586896	14.085
K128			-172189.605	69717.016	-19.763	3402983.133815	14.089
K129			-172179.300	69707.409	-18.617	3205462.028100	12.887
K130			-172170.086	69698.399	-24.523	4222127.018978	19.502
K131			-172158.268	69682.886	-29.809	5131865.010812	15.733
K132			-172151.699	69668.590	-23.496	4044876.319704	9.685
K133			-172148.674	69659.390	-17.184	2958202.814016	8.112
倍面積						16850.638292	
面積						8425.319146	
地積						8425.31	m²


業務名	広島県新動物愛護センター整備に係る PPP/RFIアドバイザー業務委託		
図面名	用地平面図		
作成年月日	令和2年8月31日		
縮尺	1:500	図面番号	/
会社名	株式会社オリエンタルコンサルタンツ		
事業者名	広島県		

三原市本郷町上北方字用倉山

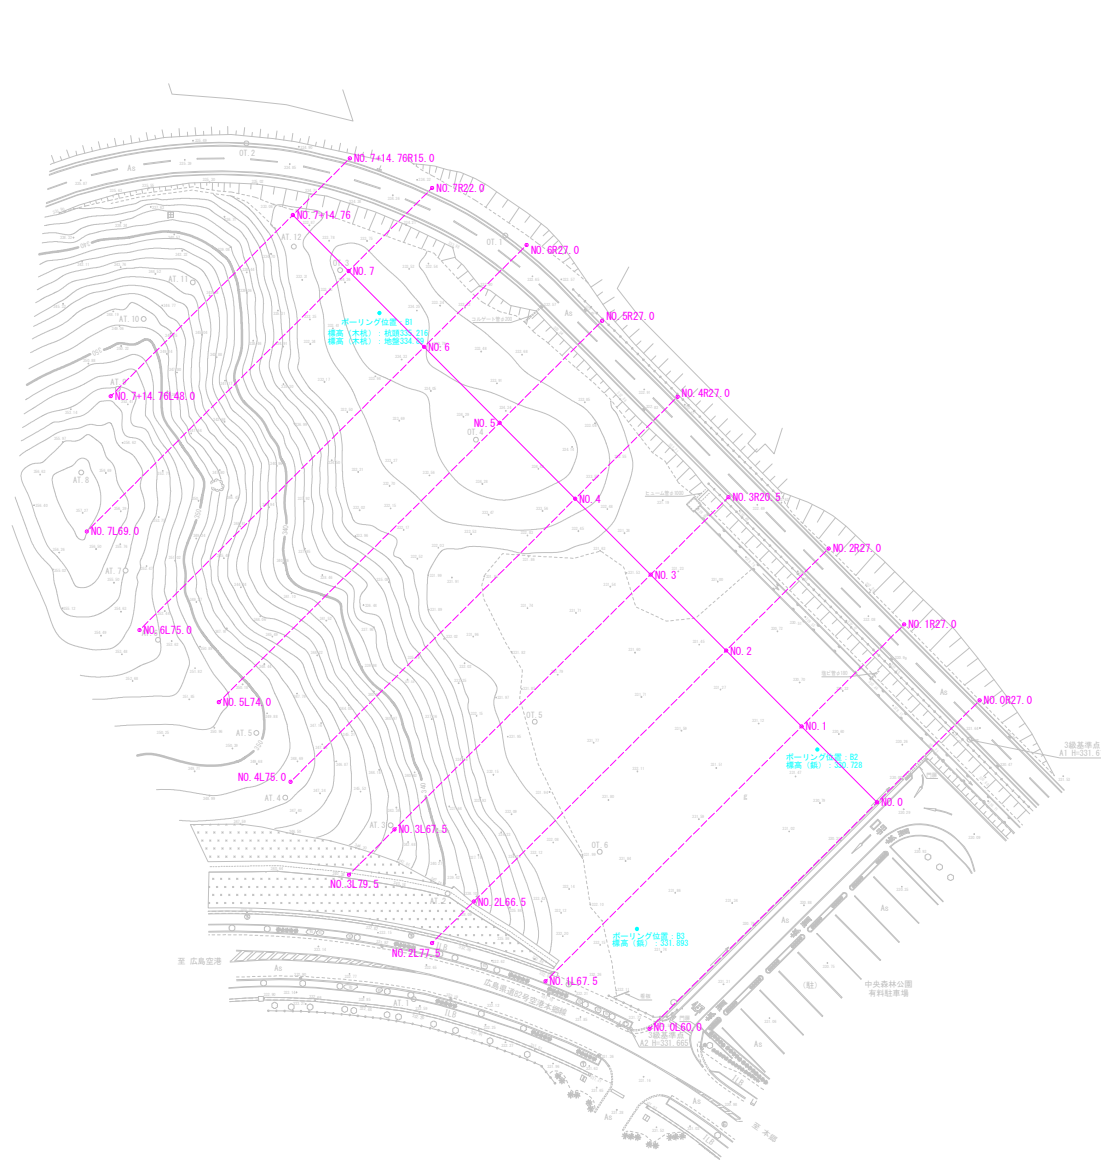

業務名	広島県新動物愛護センター整備に係る PPP/RFIアドバイザリー業務委託		
図面名	平面図（ボーリング位置図）		
作成年月日	令和2年5月15日		
縮尺	1:500	図面番号	／
会社名	株式会社オリエントラルコンサルタンツ		
事業番号	広島県		



推定地質断面図 (B1~B2)

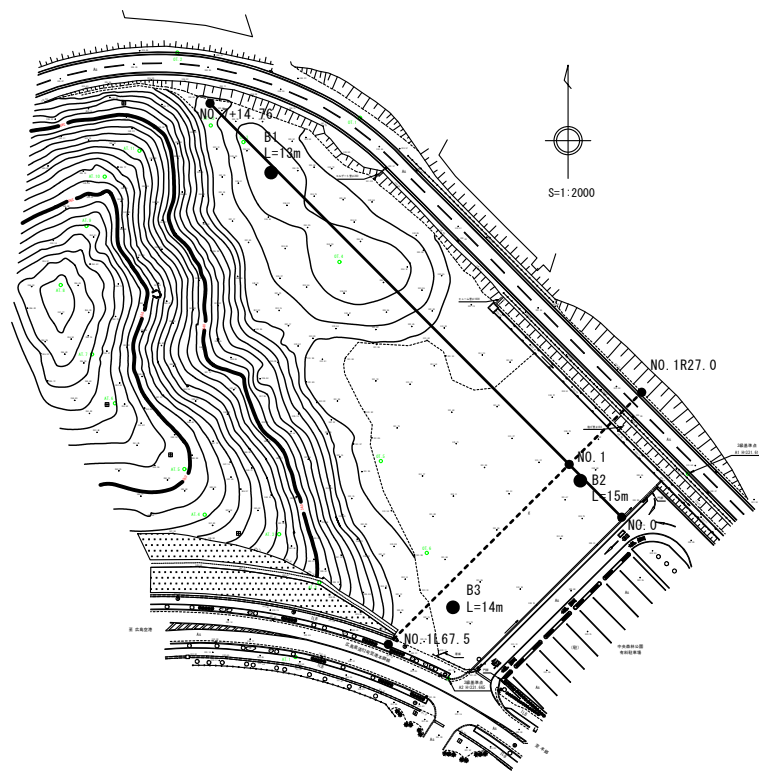

凡例

地層名	層厚	土質・地質	N値 平均値・(中央値)
盛土	4.46m~9.60m	礫混じりシルト、礫混じり砂質シルト 礫混じり砂混じりシルト、砂	9.29・(4.00)
改良土	3.00m	改良土	102.33・(75.00)
旧表土	1.29m~2.30m	礫混じりシルト、砂混じりシルト 砂質シルト	15.00・(14.00)
強風化花崗岩	0.30m~0.70m	強風化花崗岩	61.33・(14.00)
風化花崗岩	2.80m以上	風化花崗岩	360・(375)


記載例

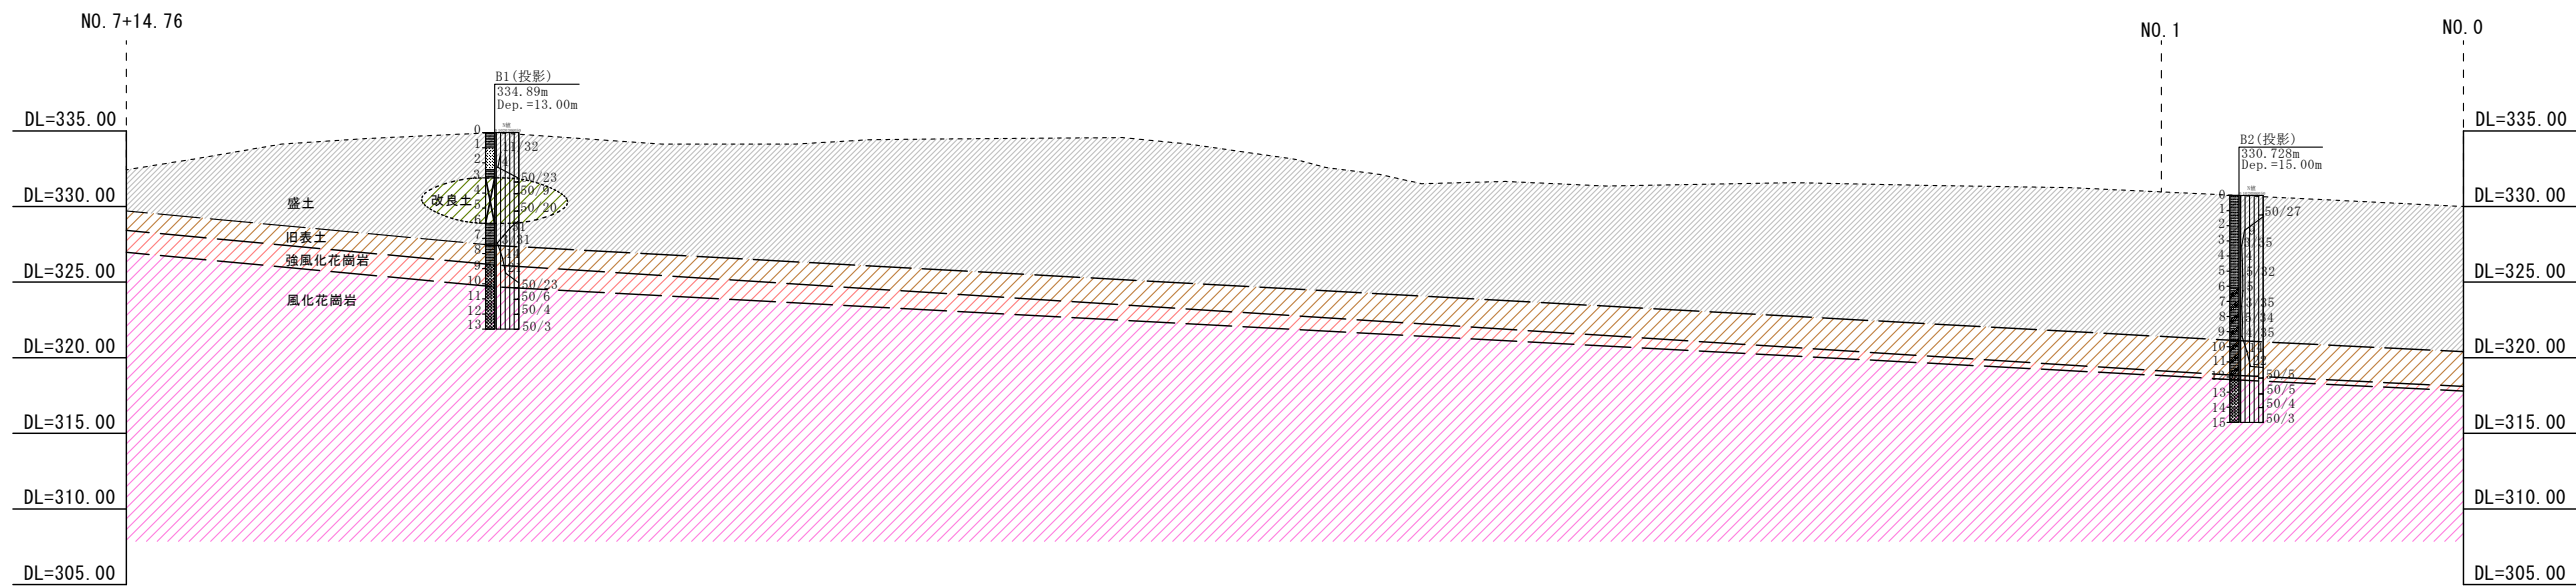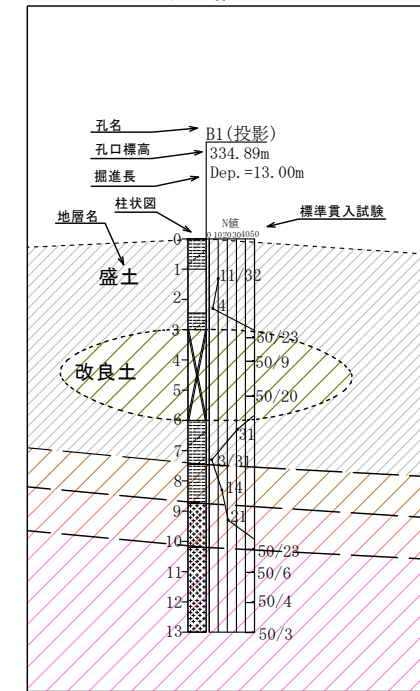

※造成地のため、旧地形に伴う地層線の起伏がより大きい可能性がある
 ※平面図より高さを読み取り、断面を作成

工事名	広島県新動物愛護センター整備に係る PPP/PFIアドバイザー業務委託		
図面名	推定地質断面図		
年月日	令和2年8月		
尺度	A1=1:250	図面番号	
	A3=1:500		
事務所名	広島県		
会社名	協和地建コンサルタント株式会社		



推定地質断面図 (B2~B3)

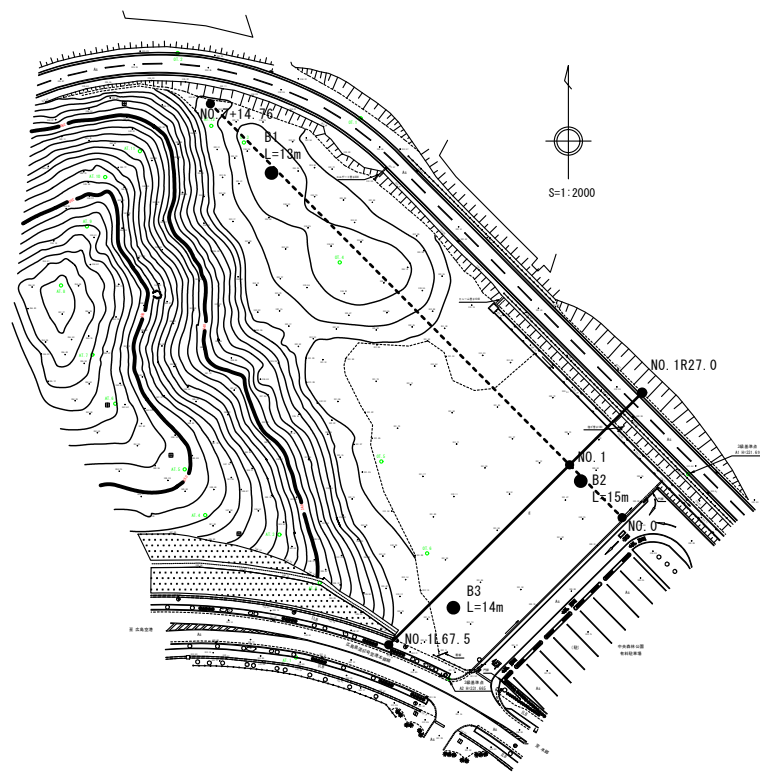

凡例

地層名	層厚	土質・地質	N値 平均値・(中央値)
盛土	4.46m~9.60m	礫混じりシルト、礫混じり砂質シルト 礫混じり砂混じりシルト、砂	9.29・(4.00)
改良土	3.00m	改良土	102.33・(75.00)
旧表土	1.29m~2.30m	礫混じりシルト、砂混じりシルト 砂質シルト	15.00・(14.00)
強風化花崗岩	0.30m~0.70m	強風化花崗岩	61.33・(14.00)
風化花崗岩	2.80m以上	風化花崗岩	360・(375)


記載例

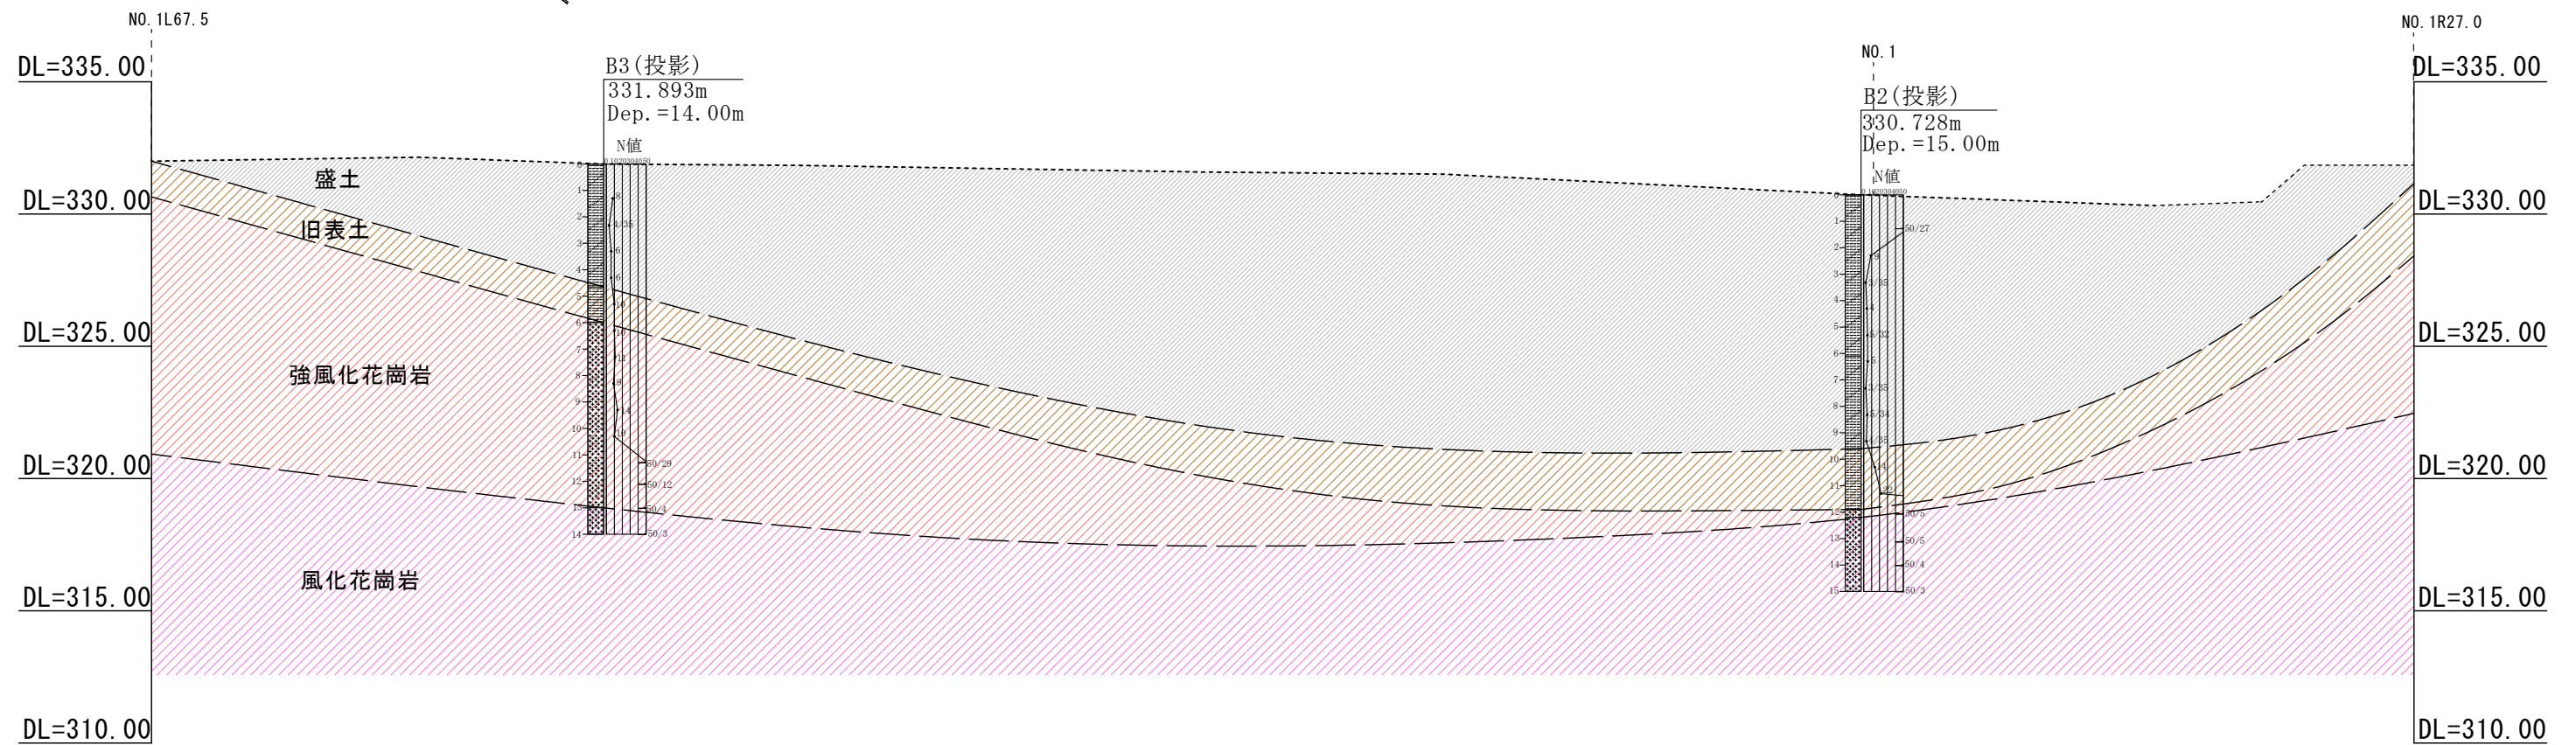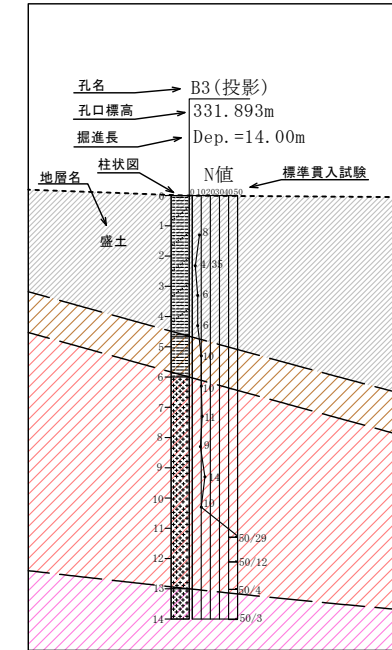


工事名	広島県新動物愛護センター整備に係る PPP/PFI アドバイザリー業務委託		
図面名	推定地質断面図		
年月日	令和2年8月		
尺度	A1=1:125 A3=1:250	図面番号	
事務所名	広島県		
会社名	協和地建コンサルタント株式会社		

※造成地のため、旧地形に伴う地層線の起伏がより大きい可能性がある
※平面図より高さを読み取り、断面を作成

臨空エリア

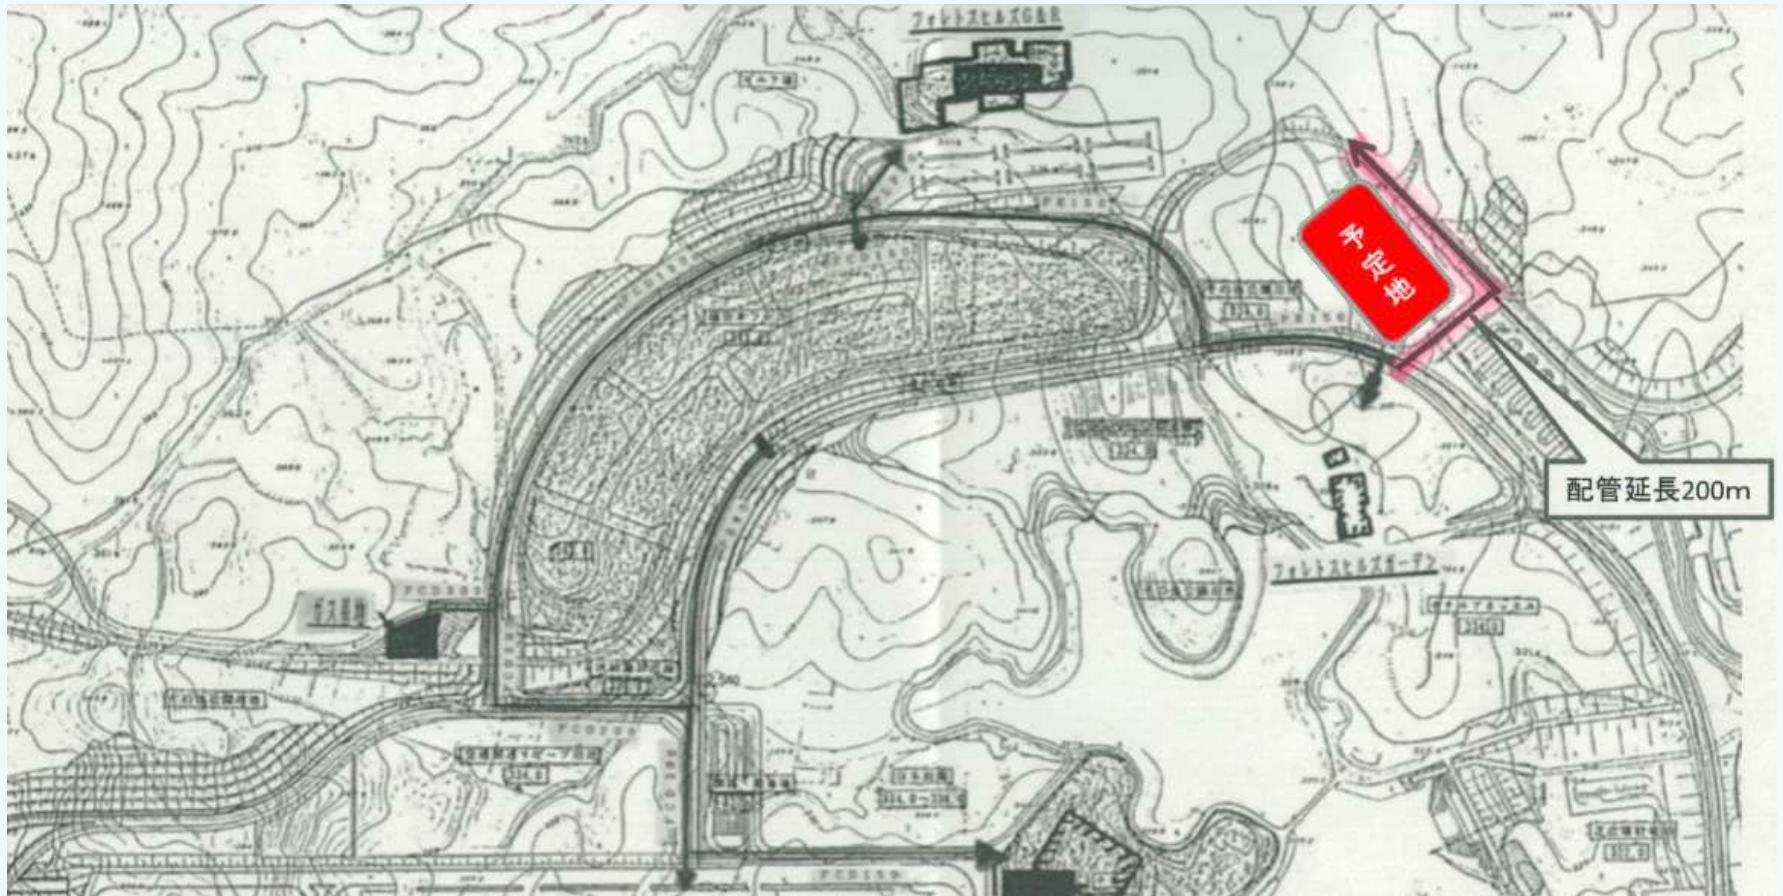

該当エリア 拡大

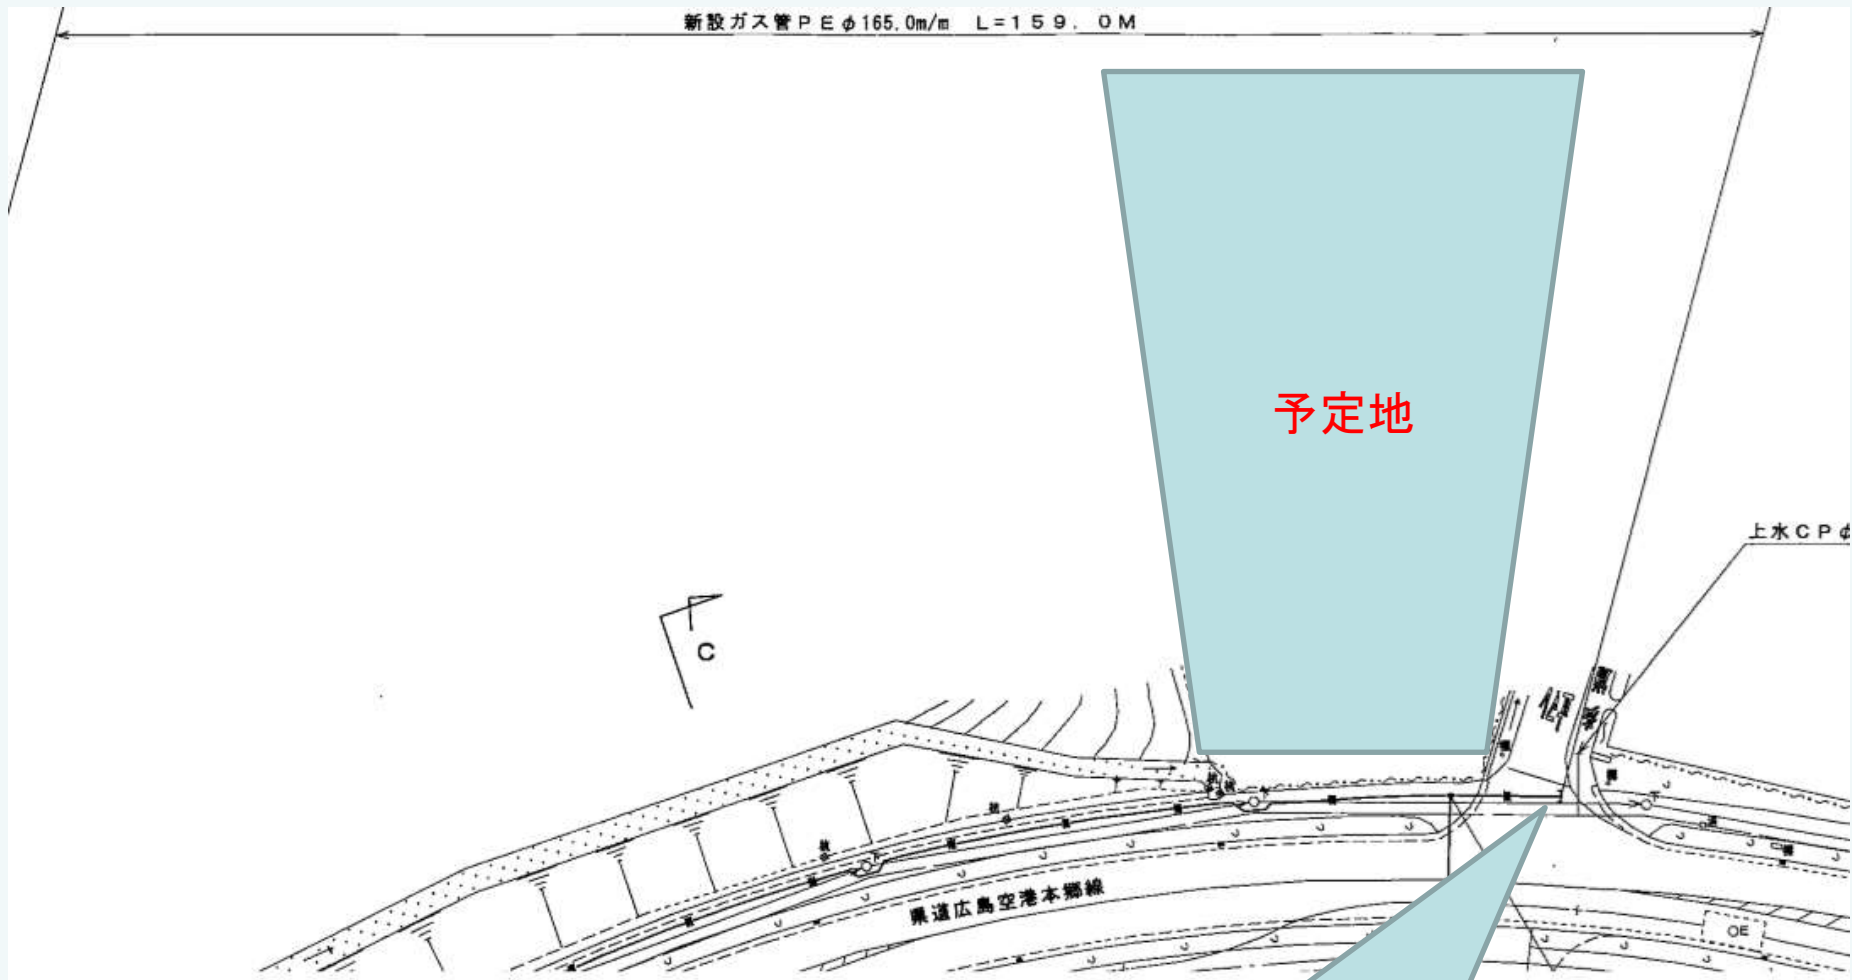


ガス供給管の管末位置



公共下水道台帳図



- 凡例
- ① 0号人孔
 - ① 1号人孔
 - ② 2号人孔
 - ③ 3号人孔
 - ④ 4号人孔
 - Y 号人孔
 - ① 組込0号人孔
 - ① 組込1号人孔
 - ② 組込2号人孔
 - ③ 組込3号人孔
 - ④ 組込4号人孔
 - ⑤ 組込5号人孔
 - 〇 構内人孔
 - ⊗ 点検人孔
 - 小口径人孔
 - 小口径人孔(200)
 - 特 特殊人孔
 - 集水溝
 - MP マンホールポンプ
 - 開閉装置点
 - 掃 掃出口
 - D ドロップ樹
 - 汚水樹
 - 栓込(汚水)
 - 0号人孔挿取
 - ① 1号人孔挿取
 - D ドロップ樹
 - MP マンホールポンプ機取
 - 雨水樹
 - 栓込(雨水)

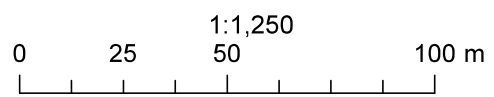



資料4 基本設計図書一覧

- ・提出書類の体裁及び部数等は、県と選定事業者の協議の基、決定し提出すること。
- ・提出図書は、CAD データ及び PDF データを電子データとして提出すること。
- ・必要に応じて県と選定事業者の協議より変更することを可能とする。
- ・昇降機等の図書は選定事業者の提案に応じて作成されない場合を認める。

設計の種類		成果図書	
(1)建築総合		①計画説明書 ②仕様概要書 ③仕上概要表 ④面積表及び求積図 ⑤敷地案内図 ⑥配置図 ⑦平面図（各階）	⑧断面図（適宜） ⑨立面図（各面） ⑩透視図・鳥瞰図 ⑪工事費概算書 ⑫建設等工程計画書 ⑬仕上げ概要書 ⑭各種技術資料
(2)建築構造		①構造計画説明書 ②構造計画概要書	③工事費概算費
設備	(3)電気設備	①電気設備計画説明書 ②電気設備設計概要書	③工事費概算書 ④各種技術資料
	(4)給排水衛生設備	①給排水衛生設備計画説明書 ②給排水衛生設備設計概要書	③工事費概算書 ④各種技術資料
	(5)空調換気設備	①空調換気設備計画説明書 ②空調換気設備設計概要書	③工事費概算書 ④各種技術資料
	(6)昇降機等	①昇降機等計画説明書 ②昇降機等設計概要書	③工事費概算書 ④各種技術資料

資料5 実施設計図書一覧

- ・提出書類の体裁及び部数等は、県と選定事業者の協議の基、決定し提出すること。
- ・提出図書は、CAD データ及び PDF データを電子データとして提出すること。
- ・必要に応じて県と選定事業者の協議より変更することを可能とする。
- ・昇降機等の図書は選定事業者の提案に応じて作成されない場合を認める。
- ・必要に応じて、各種議事録を作成すること。

設計の種類		成果図書	
(1)建築総合		①建築物概要書 ②仕様書 ③仕上表 ④面積表及び求図 ⑤敷地案内図 ⑥配置図 ⑦平面図（各階） ⑧断面図 ⑨立面図（各）	⑩矩計図 ⑪展開図 ⑫天井伏図（各階） ⑬平面詳細図 ⑭部分詳細図 ⑮建具表 ⑯工事費概算書 ⑰各種計算書 ⑱サイン計画図 ⑲その他確認申請に必要な図書
	(2)建築構造	①仕様書 ②構造基準図 ③伏図（各階） ④軸組図 ⑤部材断面表	⑥部分詳細図 ⑦構造計算書 ⑧工事費概算書 ⑨その他確認申請に必要な図書
設備	(3)電気設備	①仕様書 ②敷地案内図 ③配置図 ④受変電設備図 ⑤非常電源設備図 ⑥幹線系統図 ⑦電灯、コンセント設備平面図（各階） ⑧動力設備平面図（各階） ⑨通信・情報設備系統図	⑩通信・情報設備平面図（各階） ⑪火災報知等設備系統図 ⑫火災報知等設備平面図（各階） ⑬その他設置設備設計図 ⑭屋外設備図 ⑮工事費概算書 ⑯各種計算書 ⑰その他確認申請に必要な図書
	(4)給排水衛生設備	①仕様書 ②敷地案内図 ③配置図 ④給排水衛生設備配管系統図 ⑤給排水衛生設備配管平面図（各階） ⑥消火設備系統図 ⑦消火設備平面図（各階）	⑧排水処理設備図 ⑨その他設置備計図 ⑩部分詳細図 ⑪屋外設備図 ⑫工事費概算書 ⑬各種計算書 ⑭その他確認申請に必要な図書
	(5)空調換気設備	①仕様書 ②敷地案内図	③その他設置備計図 ④部分詳細図

		③配置図 ④空調設備系統図 ⑤空調設備平面図(各階) ⑥換気設備系統図 ⑦換気設備平面図 (各階)	⑩屋外設備図 ⑪工事費概算書 ⑫各種計算書 ⑬その他確認申請に必要な図書
	(6)昇降機等	①仕様書 ②敷地案内図 ③配置図 ④昇降機等平面図 ⑤昇降機等断面図	⑥部分詳細図 ⑦工事費概算書 ⑧各種計算書 ⑨その他確認申請に必要な図書

造成設計

- ・提出書類の体裁及び部数等は、県と選定事業者の協議の基、決定し提出すること。
- ・提出図書は、CAD データ及び PDF データを電子データとして提出すること。
- ・必要に応じて県と選定事業者の協議より変更することを可能とする。
- ・必要に応じて各種議事録を作成すること。

設計の種類	成果図書
(1)整地設計	①造成計画平面図 ②縦横断面図 ③各種詳細図 ④点高図及び土量計算書 ⑤運土計画書
(2)雨水排水設計	①流域平面図 ②雨水排水計画平面図 ③雨水排水計画縦断面図 ④各種計算書 ⑤各種詳細図 ⑥数量計算書
(3)汚水排水設計	①汚水排水計画平面図 ②汚水排水計画縦断面図 ③各種詳細図 ④各種計算書 ⑤数量計算書
(4)道路・園路設計	①園路等計画平面図 ②横断面図 ③各種詳細図 ④各種計算書 ⑤数量計算書
(5)広場・駐車場等設計	①広場・駐車場等計画平面図 ②街築計画平面図 ③舗装計画平面図 ④植栽計画平面図 ⑤施設計画平面図 ⑥各種詳細図 ⑦各種計算書 ⑧数量計算書
(6)給水設備設計	①給水設備計画平面図 ②各種詳細図 ③各種計算書 ④数量計算書
(7)電気設備設計	①電気設備計画平面図 ②各種詳細図 ③各種計算書 ④数量計算書
(8)その他	①設計説明書 ②工事費概算書

資料6 完成図書一覧

- ・提出図書は下記の表の内容を予定しているが、その他必要な事項等については、県と選定事業者の協議のより変更可能とする。
- ・提出図書の体裁及び部数等は、県と選定事業者の協議の基、決定し提出すること。
- ・提出図書は、必要に応じてCADデータ等の電子データを提出すること。

・工事完成届
・各種竣工図
・什器鍵備品の配置図・リスト
・什器備品リスト及びカタログ
・各種取扱い説明書、保証書等
・完成写真
・工事記録写真
・県有財産台帳付属図面
・その他必要な届出資料

資料7 選定事業者が調達する備品

- ・本リストは現時点で想定される備品を県が想定したものである。
- ・本リストの記載の有無に関わらず、事業者の提案内容に合わせて必要と思われる備品は適宜追加すること。

諸室名	備品	参考規格等	数量
検疫室	洗浄槽付き処置台	動物病院向け処置台 1200 サイズ	1
	清掃用道具保管庫	KOKUYO CLK-Z35FI	1
保護室	おり	諸室に設置する設備	
	作業台	動物病院向け処置台 1200 サイズ	1
	清掃用道具保管庫	KOKUYO CLK-Z35FI	1
保護室 (猫)	清掃用道具保管庫	KOKUYO CLK-Z35FI	1
譲渡犬猫 展示室(個別)	おり		
	清掃用道具保管庫	KOKUYO CLK-Z35FI	1
	5人用 応接セット (猫 展示室)	3人掛けソファ + 1人掛けソファ ×2 + 応接テーブル ハイタイプ+ 木製応接サイドテ ーブル	1
	洗浄槽付き処置台	動物病院向け処置台 1200 サイズ	1
譲渡子犬 展示室 (群)	洗浄槽付き処置台	動物病院向け処置台 1200 サイズ	1
	清掃用道具保管庫	KOKUYO CLK-Z35FI	1
ふれあい 室	足踏み式ディスペンサ ー (手指消毒)	3-347-505 HC-8000	1
	椅子	ミーティングチェア キャスター脚 (4脚セット) NI-FCS-90C-4	1
	清掃用道具保管庫	KOKUYO CLK-Z35FI	1
グルー ミング室	グルーミング台	電動式トリミングテーブル BeeN-109	1
	ドッグバス	アズーリ ステンレスペットバス CS1-900	1
	バス用スノコ	ドリーム産業ドックバス用 BS900 用樹脂スノコ	1
	業務用ドライヤー	スタンダードドライヤー ウルトラターボ Speed スチール脚タイプ	1
	テーブル	トリミングテーブル収納かご付き折りたたみ	1
	折りたたみ椅子	パイプ椅子	2
検査室	安全キャビネット	日立 SCV-1008EC II A2	1
	ステンレス流し付き 中央実験台	島津理化 F1-SL36 特	1
	サイド実験台	島津理化 S2-GA30	2
	実験用椅子	ノーリツ椅子 TD-15LN	4

諸室名	備品	参考規格等	数量
	ディープフリーザー	日本フリーザーNF-140SF3	1
	薬用冷蔵庫	福島工業 FMS-402GU-SR	1
	器具殺菌乾燥保管庫	ヨネザワ SD400	1
	オートクレーブ	平山製作所 HG-80	1
	薬品戸棚	島津理化 KT1	1
	超音波洗浄機	本多電子 WT-200-M	1
処置室	診察台	東京メニックス 診察台 Butterfly VTS-1000BF	1
	洗浄槽付き処置台	動物病院向け処置台 1200 サイズ	1
	作業台	島津理化 TDC1890W	3
	ステンレス薬品保管庫	アズワン(株) VDG-9045 1-8251-01	2
	鍵付き薬品庫	島津理化 TC9045G	1
	紫外線殺菌消毒保管庫	ナビス DM-90 25-0252-5 (木村製作所)	1
	清掃用道具保管庫	KOKUYO CLK-Z35FI	1
レントゲン室	エプロン	PGC ライトコート4サイズ	1
	ネックガード	PNN0.35 mm Pb	2
	防護手袋	0.3Pb G-2	2
	線量計	アズワン PDM-127B	2
	スタンド式ハンガー	保科製作所 PHS-16	1
	小動物X線装置	東芝 VPX-40A	1
	画像読み取り装置	現像機	
手術室	(吸入麻酔機) 麻酔装置	フクダ・エム・イー(株) ソフトランダー SLA210 架台セット 200193101	1
	(吸入麻酔機) 気化器	フクダ・エム・イー(株) Pita-Quark イソフルラン用気化器 スクリューフィルター 200193223	1
	(喉頭鏡)	WA 喉頭鏡ブレード LED 喉頭鏡セット	1
	(モニタリング機器)	フクダ・エム・イー工業(株) AM140A [換気量・PV ループ無] [観血血圧無] ・ECG、ETCO2(カプノグラム)、酸素濃度(O2 値)、SpO2、悲観血血圧、麻酔ガス濃度、体温	1
	手術台	新鋭工業(株) FOP II-SP1100 フラット	1
	手術用サイドレール 2本セット	新鋭工業(株) FOP II	1
	手術用カムクリート L	新鋭工業(株) EH/FOP II	1
	手術用機械 1	シンメディコ(株) set-1	2

諸室名	備品	参考規格等	数量
	無影灯	山田医療照明(株) CR04VSC	1
隔離室兼狂 犬病観察室 (個別)	おり	運搬檻と連結できること、高圧洗浄機で清浄することを想定の上で規格を決定	
剖検室	解剖台	富士平工業ショートラインV型トップ油圧式昇降装置付手術台	1
	検査器具用保管庫 ガラス戸	アズワン(株) G-635SG 1-9250-04	1
	検査器具用保管庫 スチール戸	アズワン(株) G-635SS 1-9250-05	1
	スチール保管庫用ベース	アズワン(株) 635B 1-9250-06	1
	スタンド式無影灯	山田医療照明 SKYLUX CS03G	1
	オートクレーブ	平山製作所 HG-80	1
	清掃用道具保管庫	KOKUYO CLK-Z35FI	1
研修室・展 示室	スピリング式 スクリーン	100 インチ自立式ロールスクリーン	1
	プロジェクター	EPSON EB2155W	1
	講演台	SHEN-DB アルエヤマカワ 演台	1
	折りたたみ会議机	幅 1800×奥行 45×高さ 705 中棚キャスター付き	30
	折りたたみ会議椅子	ミーティングチェア キャスター脚 (4脚セット) NI-FCS-90C-4	25
	音響機器	高機能ワイヤレスセットマイク・スピーカー一式 ROPASET-PROW2	1
	ホワイトボード	脚付き 投影タイプ 両面(投影対応/無地) 1804×904mm	1
	車椅子	マキテック アルミ製車いす EW-20B 紺 自走用 ビニールレザーシート エコノミーシリーズ 介助プレーキ付き車椅子	5
相談室	テーブル	幅 1800×奥行 45×高さ 705 中棚キャスター付き	6
	椅子	ミーティングチェア キャスター脚 (4脚セット) NI-FCS-90C-4	3
事務室	カラーテレビ	ORION 32V 型 ハイビジョン液晶テレビ OL32WD100	1
	事務机	スチールデスク事務机 片袖幅 120×奥行 700×高さ 700 OC-SD127K	28
	脇机	2 段 脇机 サイドデスク サイドキャビネット 鍵付き フルオープン 幅 400×奥行 700×高さ 700mm OC-SS047-2	9
	椅子	オフィスチェア 腰楽 ハイバック メッシュチェア パソコンチェア 幅 620×奥 620×高さ 1090-1190mm	28
	保管庫	スチール書庫・スチール保管庫 両開き書庫 W880×D515×H1790 ミリタイプ G-N3605	10

諸室名	備品	参考規格等	数量
	協議テーブル	会議用テーブル ミーティングテーブル 幅 1800×奥行 900×高さ 720mm	1
	協議椅子	会議チェア ミーティングチェア カンチレバー ザーマスチェア 2脚セット	3
更衣室 (男)	ロッカー	ナイキロッカ 3人用 LK3JN-W	5
更衣室 (女)	ロッカー	ナイキロッカ 3人用 LK3JN-W	5
シャワー (男)	棚	双福鋼器 業務用スチールラック TK-6445-5 W120×D450×H1800	1
シャワー (女)	棚	双福鋼器 業務用スチールラック TK-6445-5 W120×D450×H1800	1
洗濯室 (人用)	洗濯乾燥機	日立 SCV-1008EC II A2 乾燥機付き洗濯機 8KgBW-DV80F	2
書類棚	棚	ナイキ書庫オープン書庫 KT-966-AW W880×D380×H1790	10
休憩室	机	スタックテーブル跳ね上げ式会議テーブル W180×D515×H700	3
	椅子	カグクロ 折りたたみ椅子 6脚セット CO-0028-06set	1
所長室	事務机	スチールデスク 事務机 両袖机 幅 1600×奥行 700×高さ 700mmOC-SD167R	1
	椅子	ハイバック オフィスチェア ディニフィ 幅 670×奥行 805×高さ 1045～1115mm	1
	書棚	ナイキ書庫オープン書庫 KT-966-AW W880×D380×H1790	2
	来客用ソファセット	5人用 応接セット ファビュリー 1人掛けソファ ×2 + 3人掛けソファ + 木製応接テーブル ハイタイプ	1
会議室	会議用テーブル	幅 1800×奥行 45×高さ 705 中棚キャスター付き	6
	会議用椅子	ミーティングチェア キャスター脚 (4脚セット) NI-FCS-90C-4	3
	ホワイトボード	脚付き 投影タイプ 両面(投影対応/無地) 1804×904mm	1
SPC 控室	ロッカー	ナイキロッカ 3人用 LK3JN-W	1
	机	スタックテーブル跳ね上げ式会議テーブル W180×D515×H700	1
	椅子	パイプ椅子	4
SPC 倉庫	棚	双福鋼器 業務用スチールラック TK-6445-5 W120×D450×H1800	2
通路等	粉末消火器	10型×12本(この他6本は既存施設から移動)	12
	消火器格納箱		18
	業務用傘立て	ビジネスフィット傘立て 45本用 カーボングレー 幅 762×奥行 366×高さ 490mm	1

※1 おりの数量は要求水準書を参照すること。

※2 その他数量の記載のない備品は諸室の大きさを考慮して適切な数量を提案すること。

資料8 選定事業者が旧センターから設置すべき備品等

- ・本リストは現時点で想定される備品等を県が想定したものである。
- ・県の要望により、旧センターから設置すべき備品等に追加があった場合には、事業者は県の要望に応じて設置すること。
- ・県が独自で購入する備品の設置も、事業者は県の要望に応じて設置すること。

諸室名	備品	規格	数量
事務所	パソコン用プリンター	CANON image PROGRF iPF670	1
	複写機	キャノン iRADV6560	1
	公印	所印、所長印、出納員印	3
	領収書印	直径3cm 分任出納員（直径3cm）	2
	携帯電話機	衛星携帯電話 ワイドスターII （キャリングケース付）	1
	金庫	熊平M-36	1
所長室	麻酔銃	麻酔銃 エアー式吹矢 JM. SP. 25 8246 MOD JM	1
	麻酔銃	エアー式吹き矢 GUT50	3
研修室	カラーテレビ	ソニー BRAVIA 75型 KJ-75X8500E	1
検査室	フリーザー	サンヨーMDF-330型-30℃	1
	冷蔵庫	スリム型薬用保冷库 福島工業株式会社 FMS-173GS	1
	遠心沈澱機	臨床用ヘマトクリット用遠心機久保田KH-120M	1
	顕微鏡	生物顕微鏡ニコンCILデジタルカメラ顕微鏡システム オリンパスBHS-322S （三眼実体顕微鏡）オリンパスZH10-141型 （落射蛍光顕微鏡）オリンパスBHS-323	4
	蛍光顕微鏡装置	オリンパスRFC-1	1
	血液分析装置	乾式臨床化学分析装置 スポットケムEZ SP-4430V	1
	細菌装置	HV-50 平山製作所	1
	超音波画像診断装置		1
	輸液ポンプ		1
	吸入麻酔装置		1
	自動血球計算機	シスメックス(株)POCH-100iVDiff	1
検疫室・保護室	バーコードリーダー	富士平工業 スティックリーダーRS232Cケーブル付き	2

諸室名	備品	規格	数量
	バーコードリーダー	富士平工業 据置型マイクロチップリーダー 三次元式	1
手術室	電気メス	メラソリッドステート電気メスMS-1500型 (2Wハンドコン)	1
洗浄室 (大)	洗浄機	ケルヒャージャパン 業務用温水 高圧洗浄機	1
倉庫	テント	かんたんてんとKA/8WA	6
	テント	キングパイプテント2K×4K ネーム入	2
車庫	貨物自動車	マツダファミリアバン 1500cc 2WD AT	1
	貨物自動車	マツダスクラムトラック 660cc EBD-DG16T	1
	乗用自動車	マツダデミオ1300cc 13C-V 2WD CVT	1
	特殊自動車	マツダタイタン Die DX 2WD S-AT 3000CC	1
	特殊自動車	マツダ タイタン 3000CC 福山800さ9330	1
	特殊自動車	マツダ タイタン 3000cc 福山800さ9501	1
	特殊自動車	ニッサン キャラバン 4WD NV350 DX3/6ニン	1
その他	捕獲機	藤田鉄工製AD171型アルミ製 送出し装置・上部扉付	1
	捕獲機	サークル式捕獲器 AS-98型 手動落下扉式 フジタ式	2
	捕獲機	サークル式捕獲器 AS-98型 手動扉式 フジタ式	1
	捕獲機	犬用捕獲器 AD-621型 フジタ式	1
	捕獲機	サークル式捕獲器 AS-98型 自動落下扉式 フジタ式	2
	捕獲機	犬用捕獲器 AD-620型 フジタ式	9
	捕獲機	アルミ製AD-20型	4
	捕獲機	アルミAD-20型	3
	捕獲機	藤田鉄工製AD-23型 (自動ロック付) アルミ	3
	捕獲機	藤田鉄工製AD-23型 (自動ロック付)	11
	捕獲機	藤田鉄工製AD-20型	1
	捕獲機	アルミ製格子 12枚	1
	発電機	HONDA EUi 車輪あり	1
	冷凍庫		3

資料 10 電気設備対応諸室一覧

諸室名	情報通信・テレビ受信設備		時計設備	電話設備	防犯設備		その他
	LAN 端子 Wi-Fi	TV 端子	○：親時計 ●：子時計	○：外線 ●：内線	防犯カメラ※	連絡用 インターホン	照明・電灯・ コンセント
検疫室（個別）	●		●	●	●		●
保護室（個別）	●		●		●		●
譲渡犬猫展示室 （個別）	●		●	●	●		●
譲渡子犬展示室 （群）	●		●	●	●		●
ふれあい室	●		●	●			●
グルーミング室			●				●
検査室	●		●	●			●
処置室			●				●
手術室			●	●			●
レントゲン室			●				●
隔離室（個別）	●		●		●		●
飼養動物飼育室	●		●	●	●		●
保管庫							●
倉庫							●
飼料室							●
洗浄室							●
洗浄室（大）							●
洗濯室							●
剖検室			●	●			●
研修室・展示室	●	●	●	●			●
相談室	●	●	●	●			●
事務室	●	●	○	○	モニター	●	●
更衣室（男）							●
更衣室（女）							●
トイレ							●
シャワー（男）							●
シャワー（女）							●
洗濯室（人用）							●
給湯室							●
書類庫							●
休憩室	●	●	●	●			●
所長室	●	●	●	○			●
会議室	●	●	●	●			●
SPC 職員控室	●	●	●	●			●
SPC 倉庫							●
廊下			●※1		●※1	●※1	●
機械室							●



※1：時計設備及び防犯カメラは正面玄関付近、連絡用インターホンは正面玄関付近及び職員用通路口に設置すること。

※2：防犯カメラは 360 度監視可能で、事務室で操作可能なものにすること。

※3：Wi-Fi は施設全体に対する設備でも良いこととする。

土地利用計画図

S=1:300

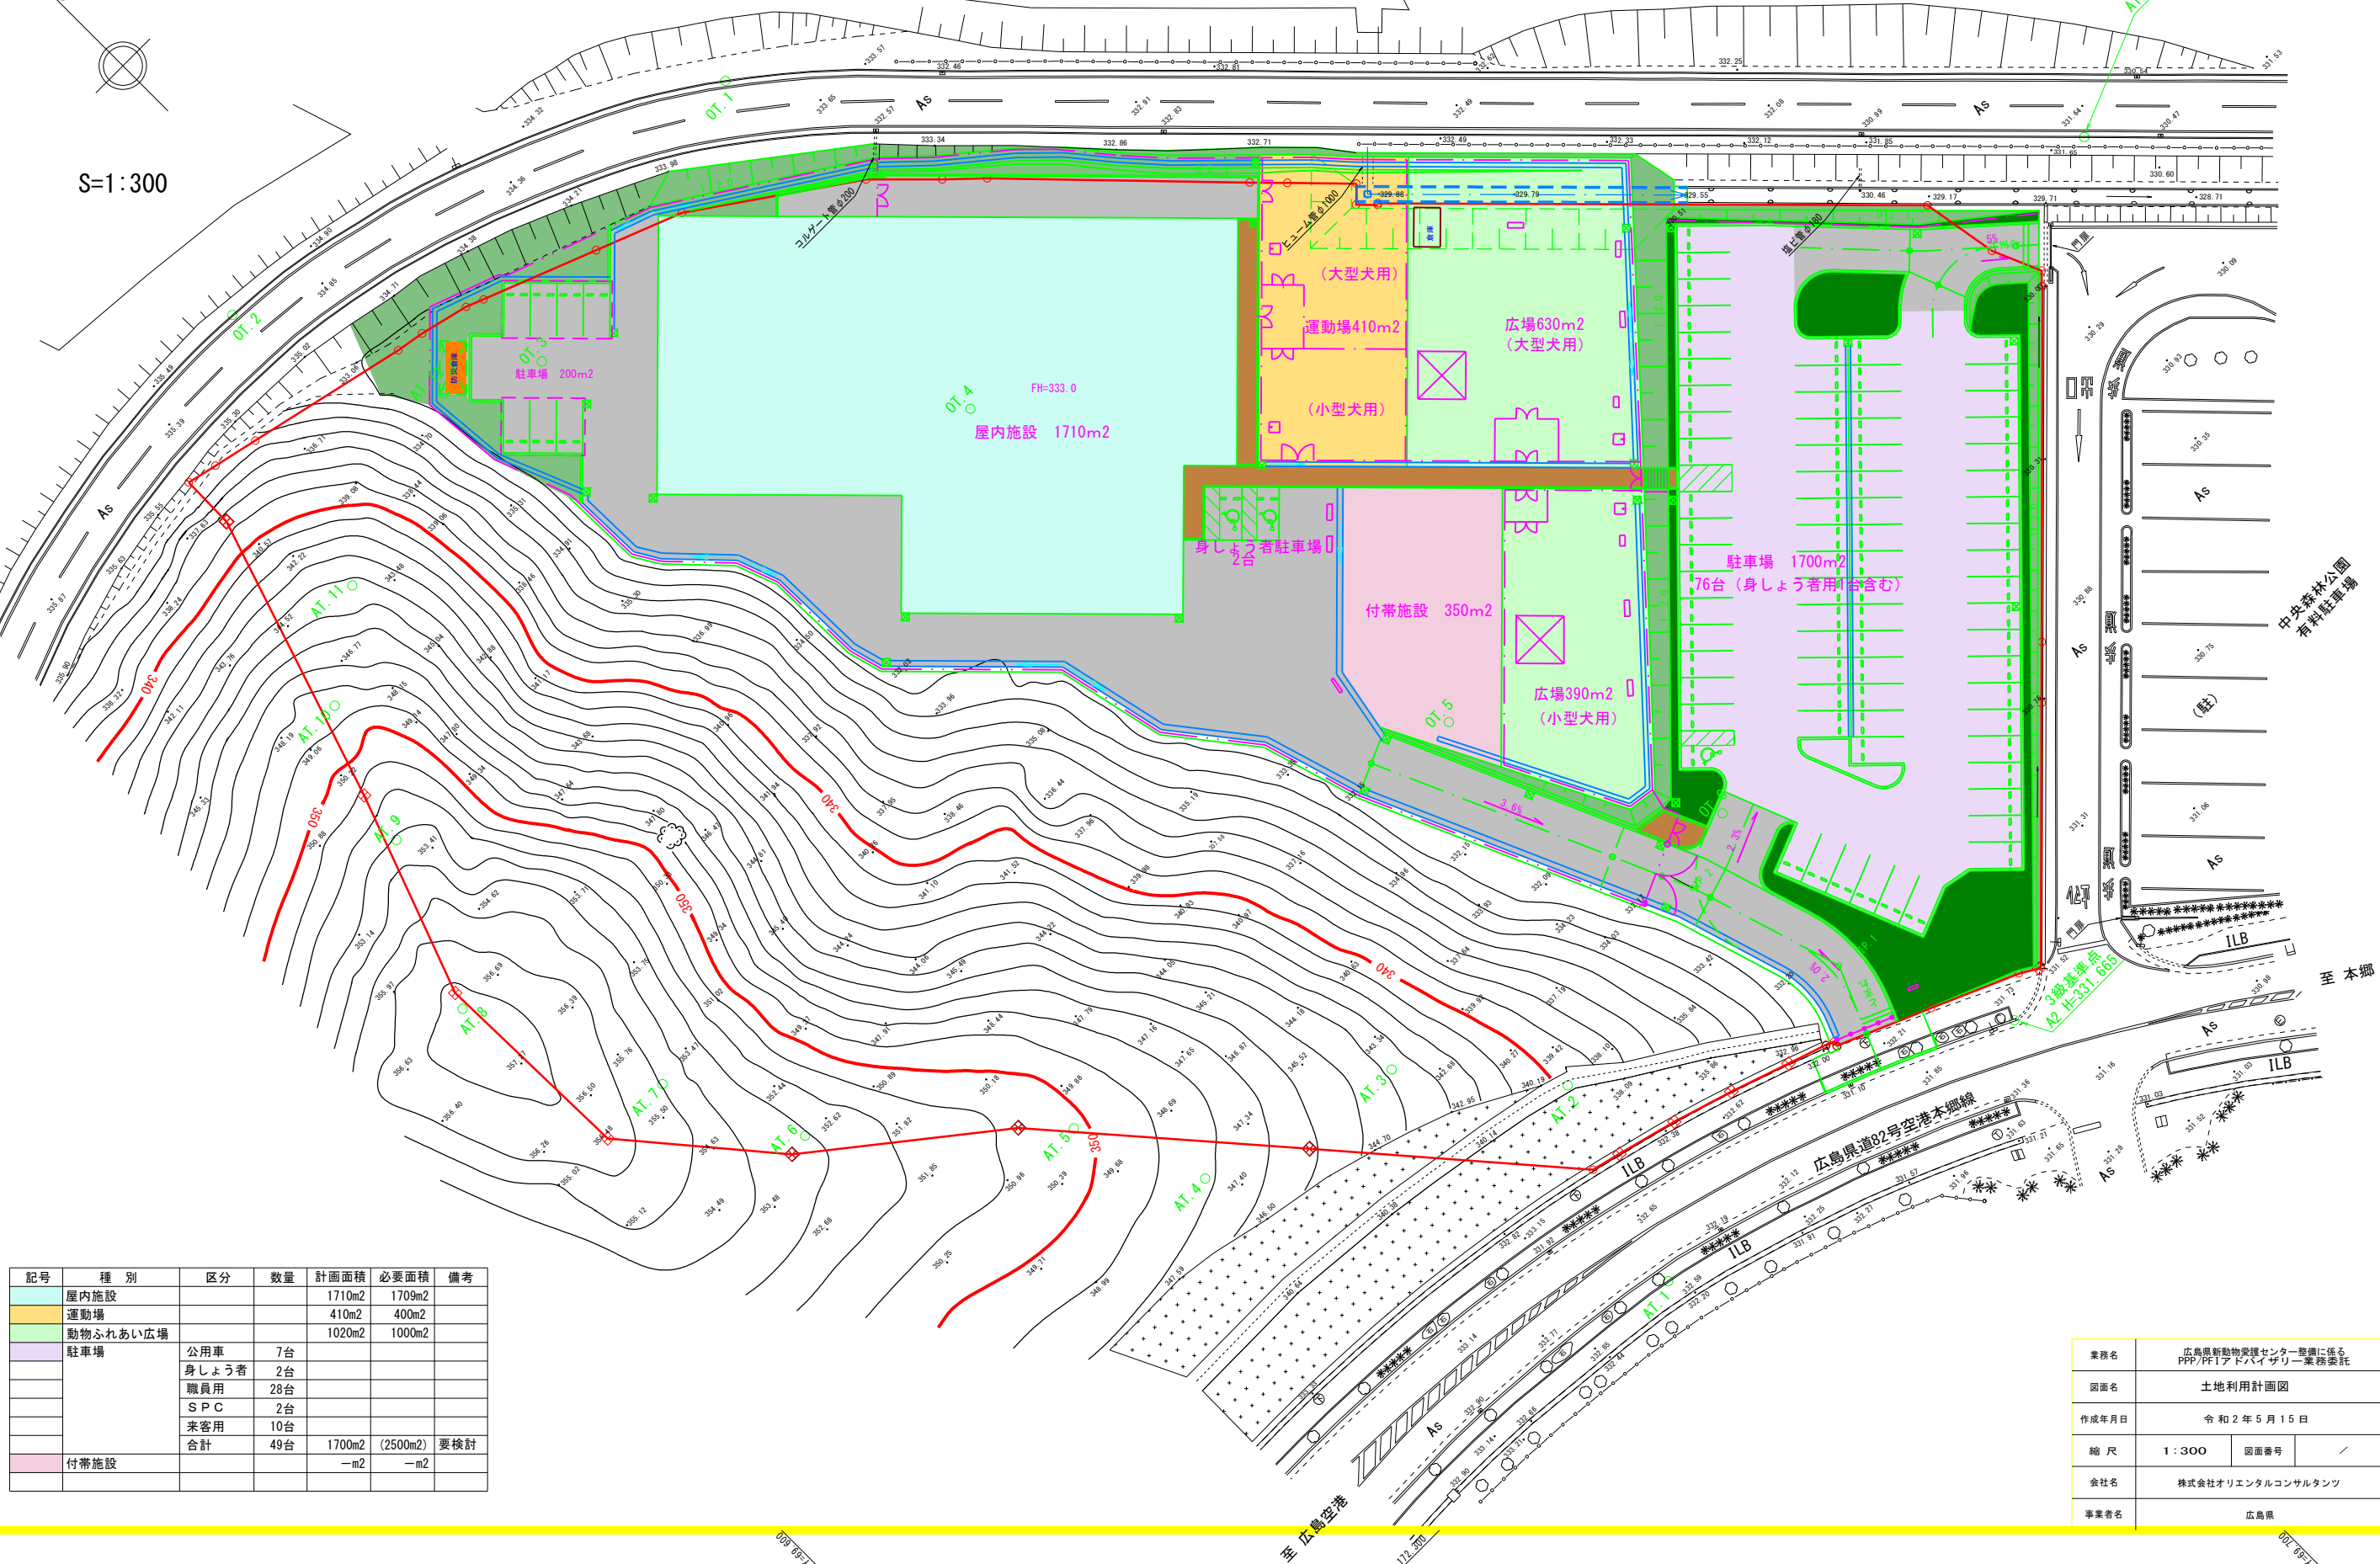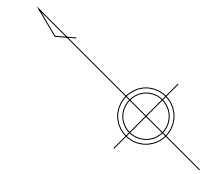

記号	種別	区分	数量	計画面積	必要面積	備考
	屋内施設			1710m ²	1709m ²	
	運動場			410m ²	400m ²	
	動物ふれあい広場			1020m ²	1000m ²	
	駐車場	公用車	7台			
		身しよ者	2台			
		職員用	28台			
		S P C	2台			
		来客用	10台			
	付帯施設	合計	49台	1700m ²	(2500m ²)	要検討
				-m ²	-m ²	

業務名	広島県動物愛護センター整備に係る PFP/PFIアドバイザー業務委託
図面名	土地利用計画図
作成年月日	令和2年5月15日
縮尺	1:300 図面番号
会社名	株式会社オリエンタルコンサルタンツ
事業者名	広島県