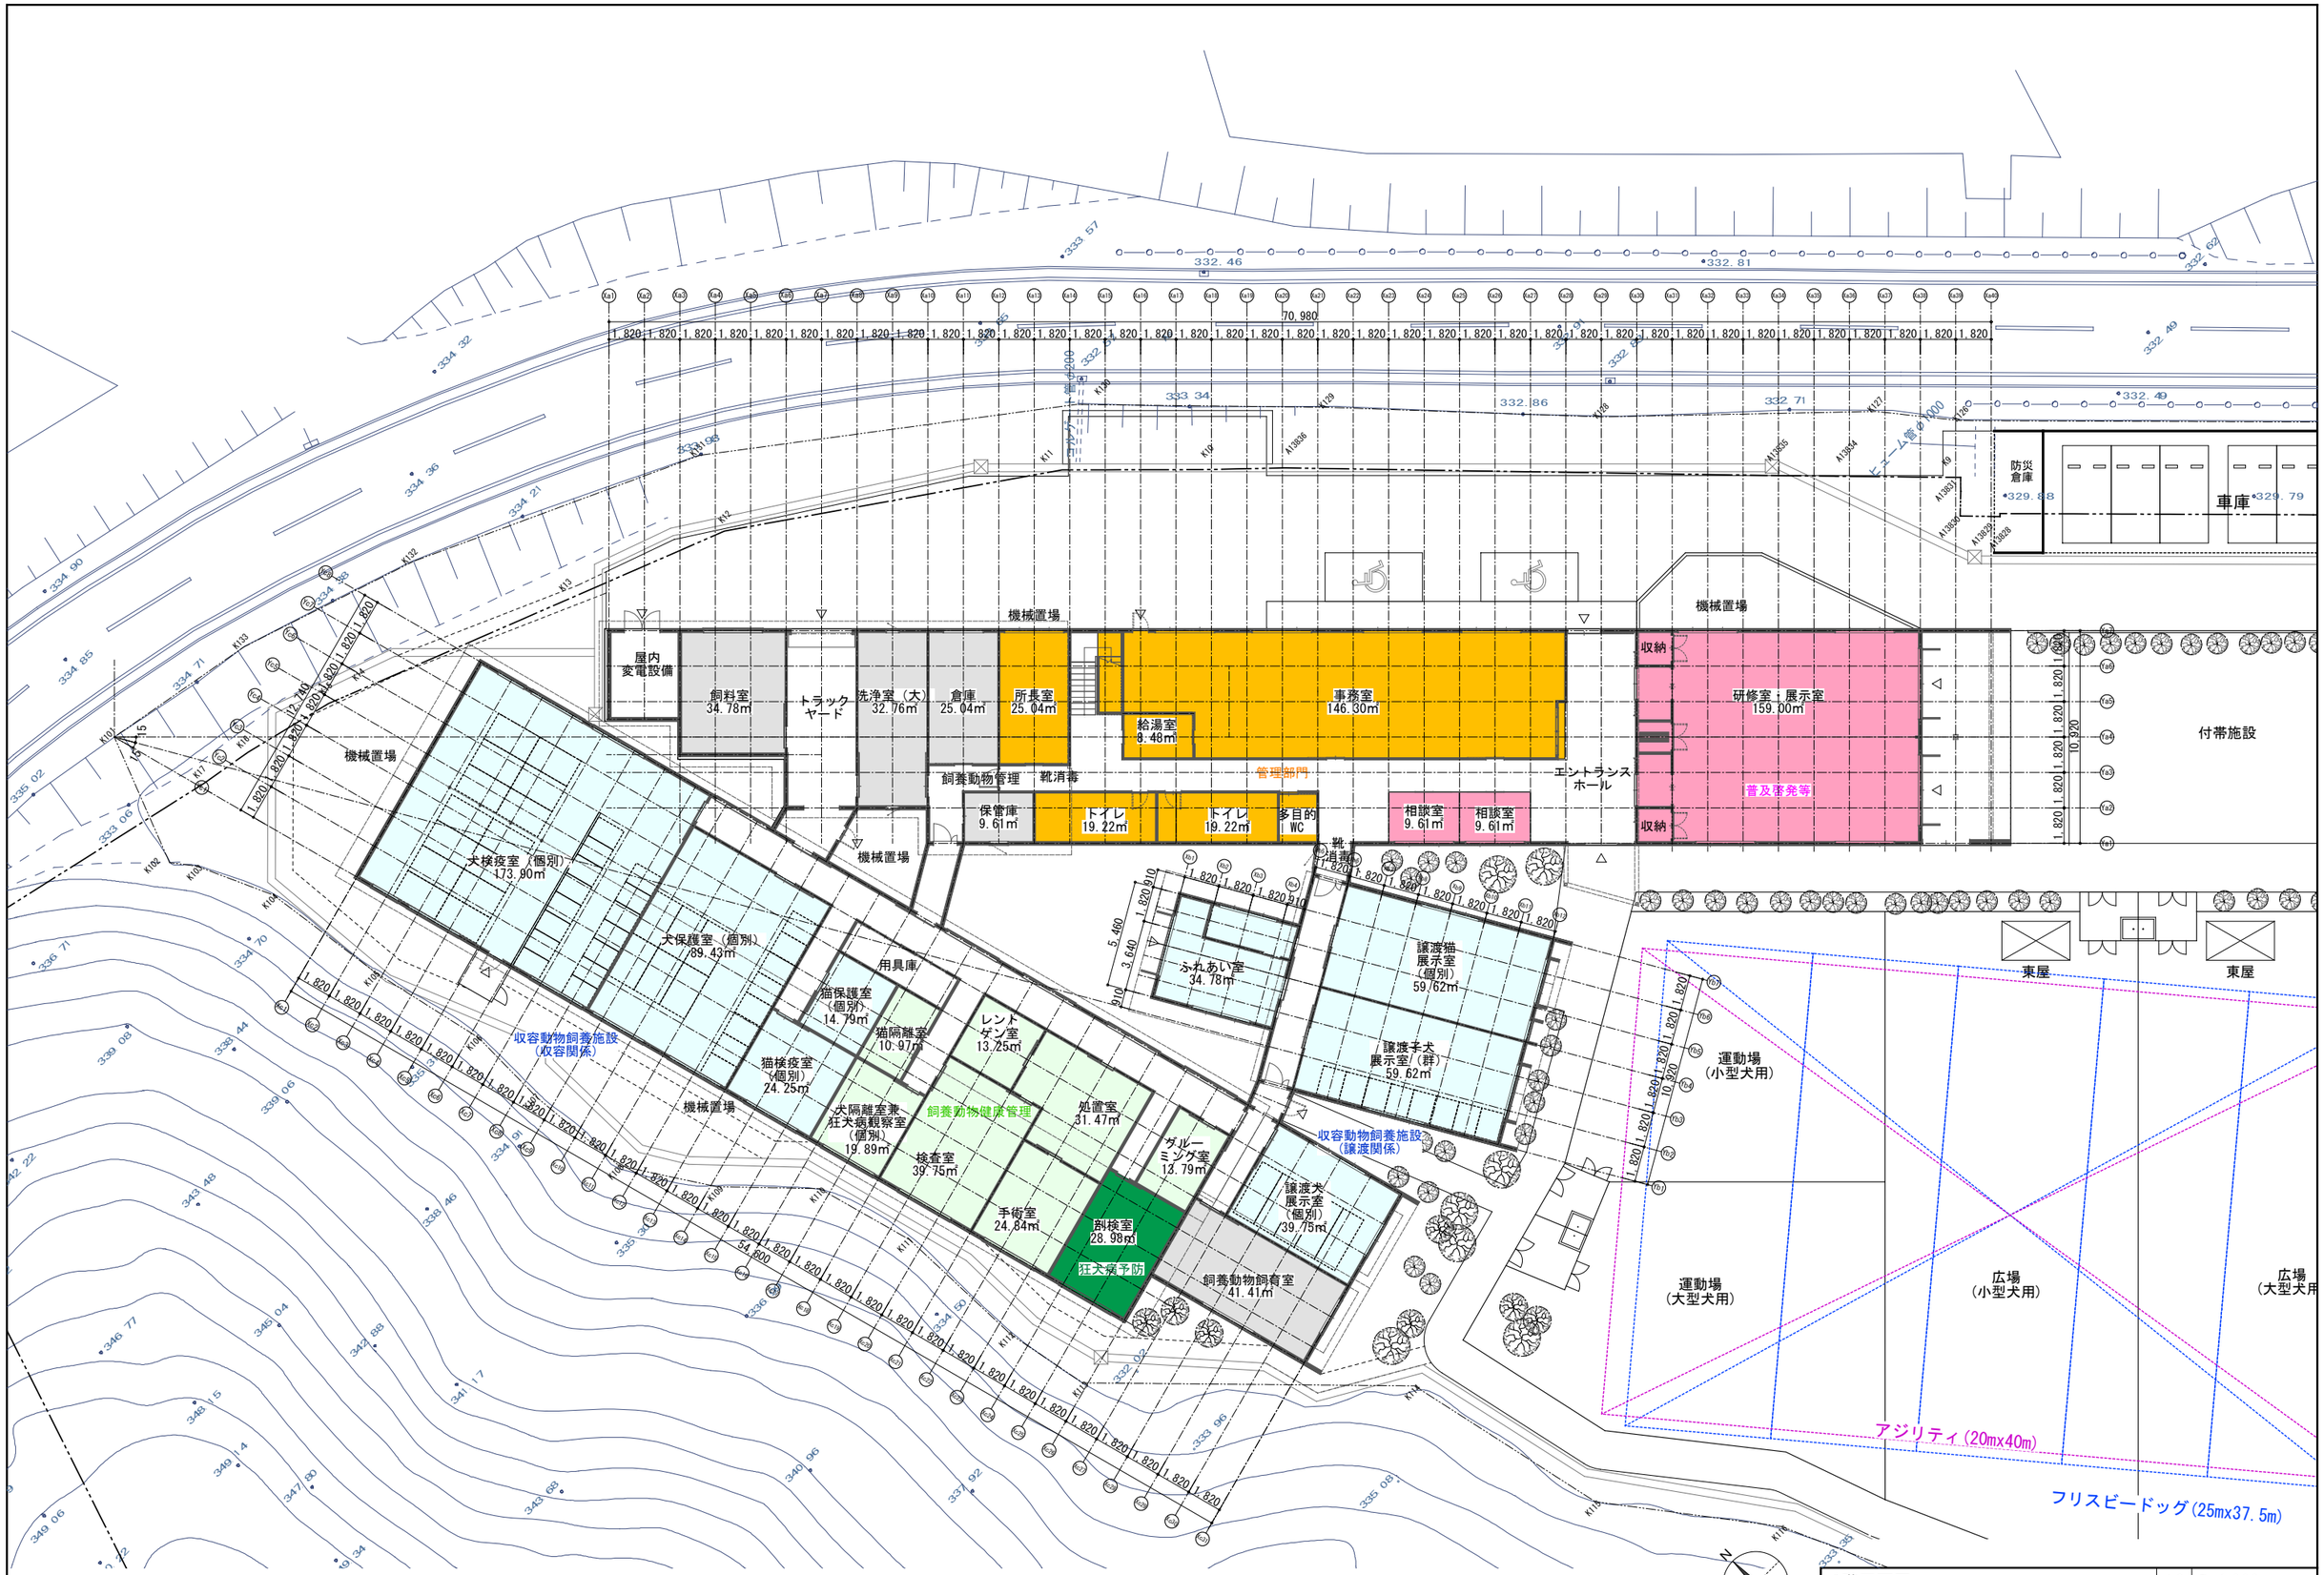


| | | |
|---|---|---|
| 1階平面図 | A3 | S=1:300 |
| 入札参加者番号 | 001 | |

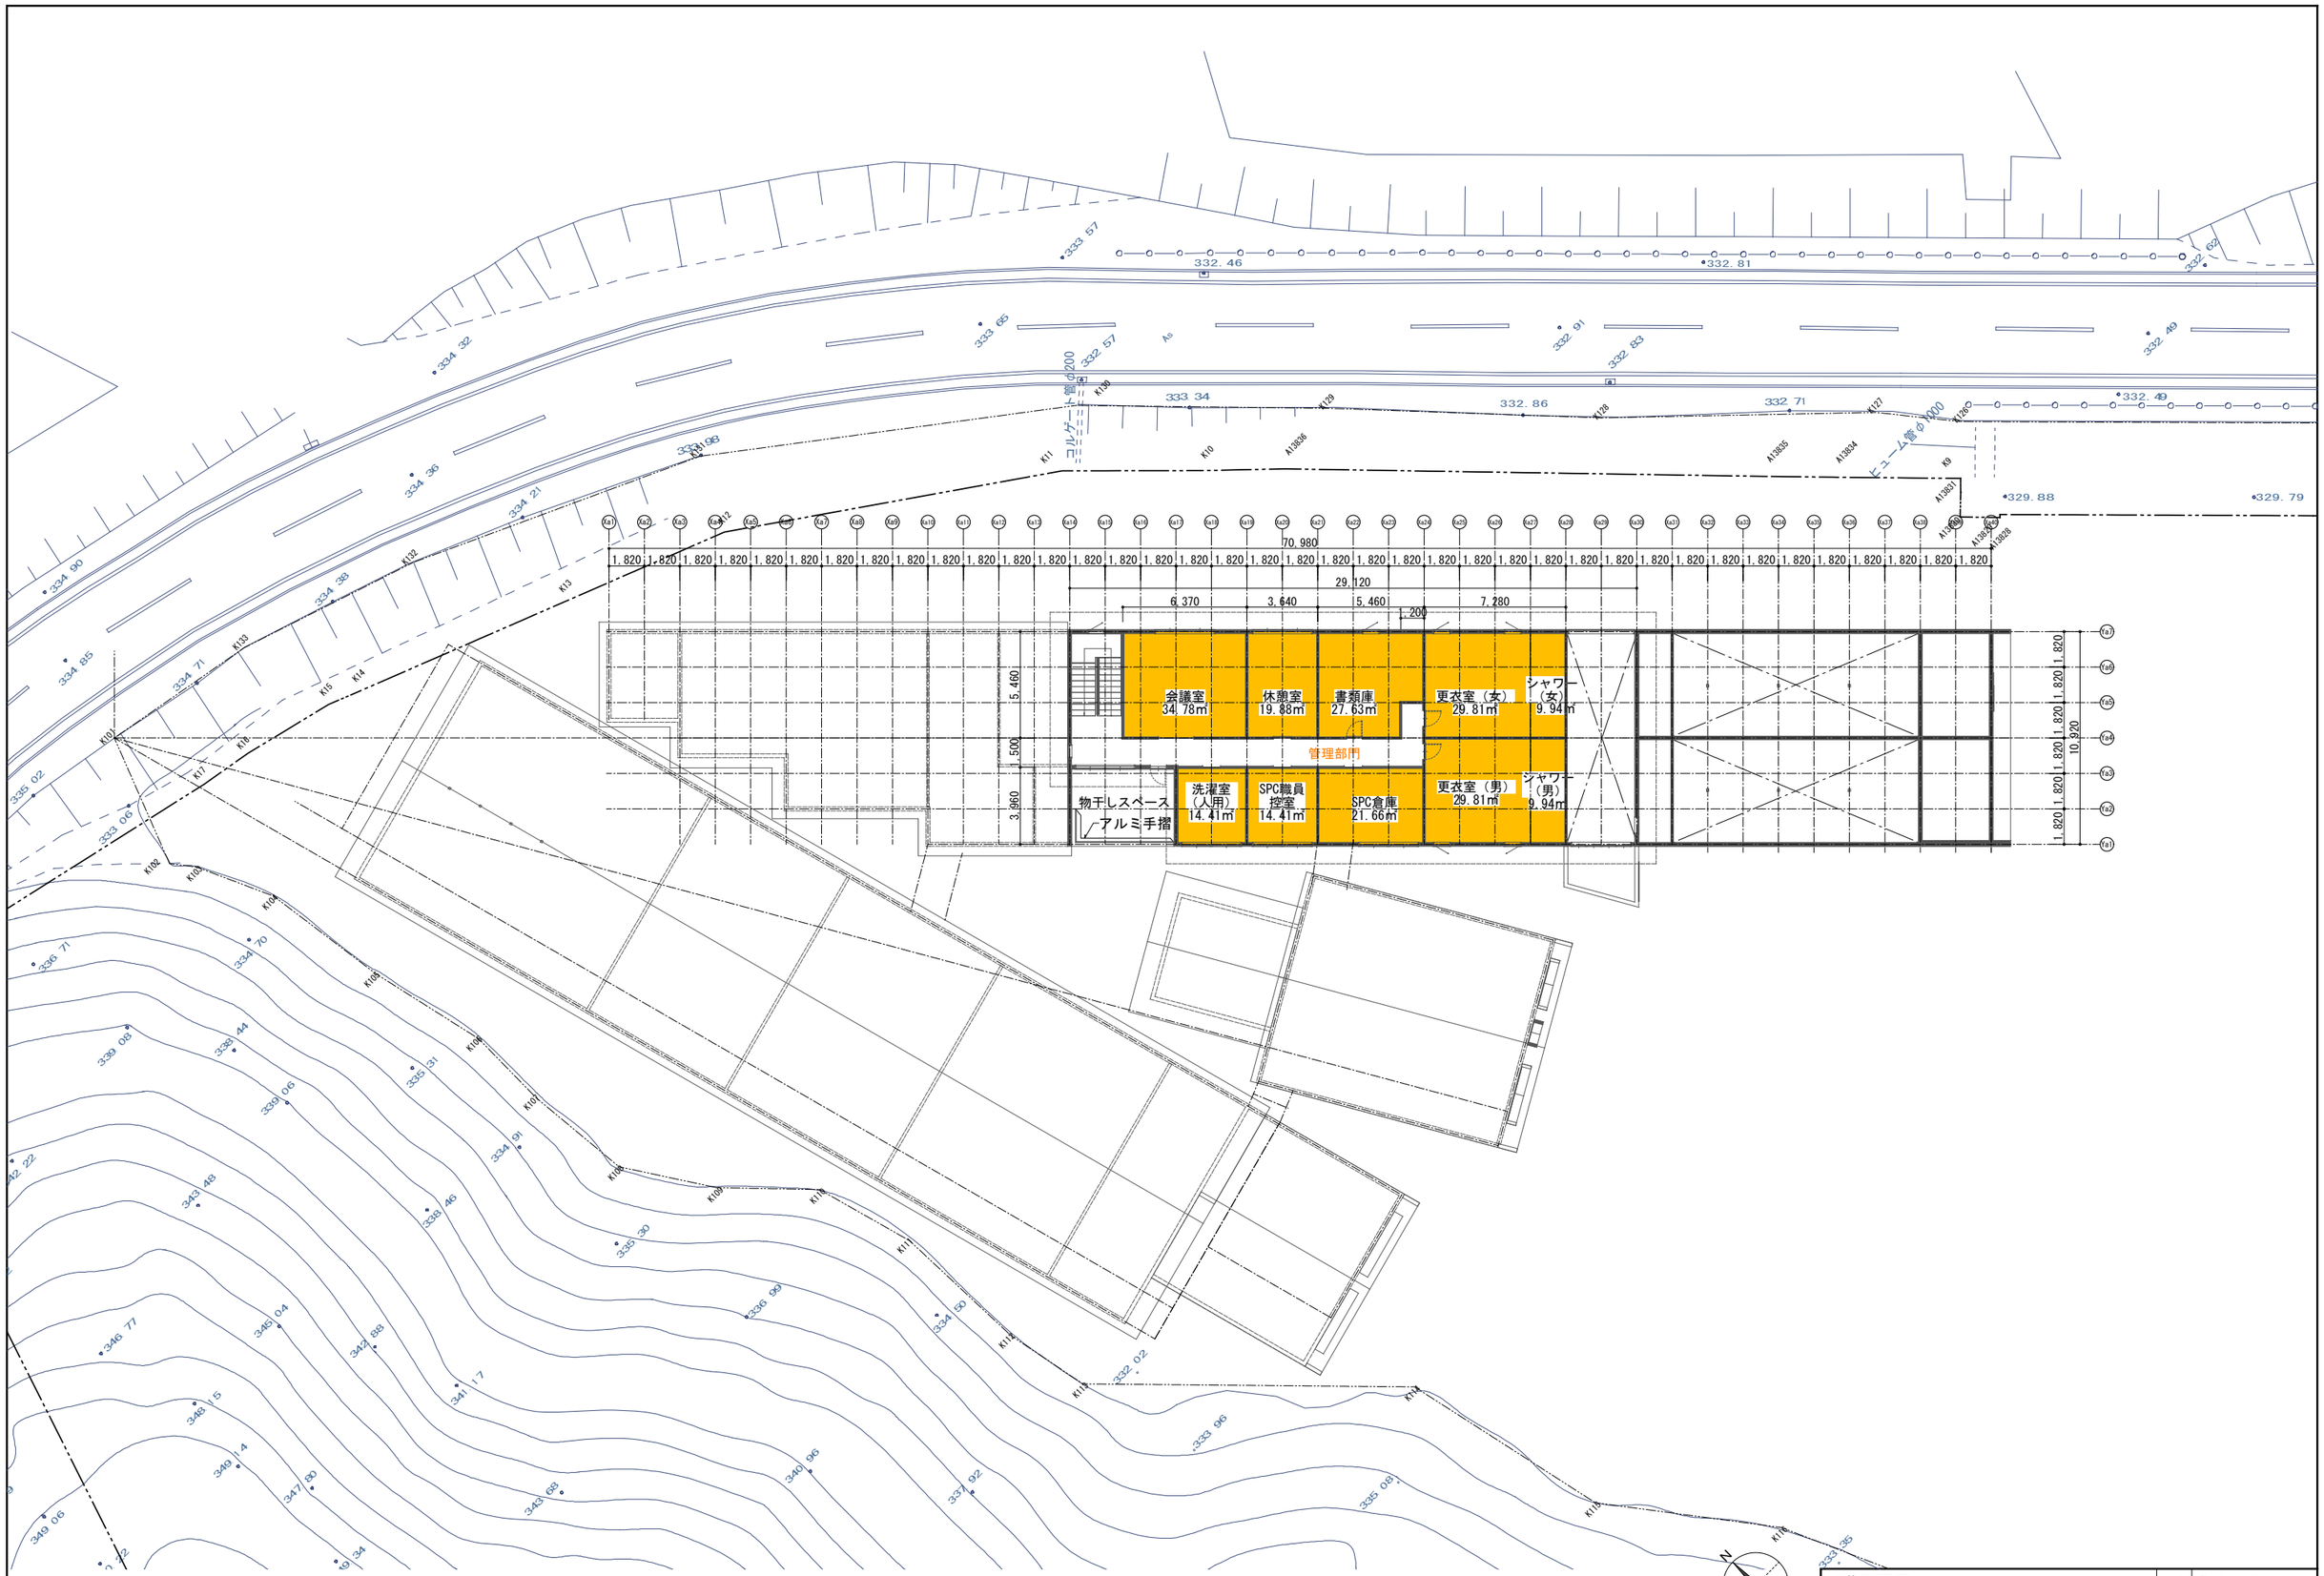


| | | |
|---|---|---|
| 2階平面図 | A3 | S=1:300 |
| 入札参加者番号 | ００１ | |