

土地収用法（昭和二十六年法律第二百十九号）第四十五条の二の規定により、土地収用及び使用の裁決手続の開始を決定したので、次のとおり公告する。

令和四年十月六日

広島県収用委員会会長 鳥谷部 茂

一 起業者

広島県 代表者 広島県知事 湯崎 英彦

二 事業の種類

県道福山沼隈線改築工事・県道福山鞆線改築工事（福山沼隈道路・広島県福山市野上町三丁目地内から同市熊野町字高下地内まで）及び県道熊野瀬戸線改築工事（広島県福山市熊野町字鳴地内から同市瀬戸町大字長和字筒井地内まで）並びにこれに伴う農業用水路付替工事

三 裁決手続を開始する土地の所在、地番、地目及び地積等

(一) 収用の部分に関する事項

| 所在                       | 地番         | 地目 |    | 地積    |           | 裁決手続を開始する土地の面積(㎡)                    |
|--------------------------|------------|----|----|-------|-----------|--------------------------------------|
|                          |            | 公簿 | 現況 | 公簿(㎡) | 実測(㎡)     |                                      |
| 広島県<br>福山市<br>草戸町<br>字半坂 | 七〇八九番<br>五 | 山林 | 山林 | 六八四三  | 六八四四・〇四   | 一六三二・〇九<br>(別添地積測量図<br>中③の部分)        |
| 広島県<br>福山市<br>草戸町<br>字半坂 | 七〇八九番<br>四 | 山林 | 山林 | 一一七二二 | 一一七二・二・八〇 | 六一九五・七八<br>(別添地積測量図<br>中②の部分)        |
| 広島県<br>福山市<br>草戸町<br>字半坂 | 七〇八九番<br>一 | 山林 | 山林 | 七二七三  | 七二七三・三七   | 二六六八・七七<br>(別添地積測量図<br>中①―1及び①―2の部分) |

(二) 使用の部分に関する事項

| 所在                       | 地番         | 地目 |    | 地積    |           | 裁決手続を開始する土地の面積(㎡)                      |
|--------------------------|------------|----|----|-------|-----------|--|
|                          |            | 公簿 | 現況 | 公簿(㎡) | 実測(㎡)     |  |
| 広島県<br>福山市<br>草戸町<br>字半坂 | 七〇八九番<br>五 | 山林 | 山林 | 六八四三  | 六八四四・〇四   | 二四・九〇<br>(別添地積測量図<br>中3―1及び3―2の部分)     |
| 広島県<br>福山市<br>草戸町<br>字半坂 | 七〇八九番<br>四 | 山林 | 山林 | 一一七二二 | 一一七二・二・八〇 | 六六・八七<br>(別添地積測量図<br>中2―1、2―2及び2―3の部分) |

|                          |            |    |    |      |             |                            |
|--------------------------|------------|----|----|------|-------------|----------------------------|
| 広島県<br>福山市<br>草戸町<br>字半坂 | 七〇八九番<br>一 | 山林 | 山林 | 七二七三 | 七二七三・<br>三七 | 六・四一<br>(別添地積測量図<br>中1の部分) |
|--------------------------|------------|----|----|------|-------------|----------------------------|

四 土地所有者の氏名及び住所

別紙一から三中、土地所有者氏名欄及び住所欄記載のとおり


五 土地に関して権利を有する関係人の氏名、住所及びその権利の種類  
なし

六 土地収用及び使用の裁決手続の開始を決定した日

令和四年九月二十七日




|       |                        |         |     |
|-------|------------------------|---------|-----|
| 地番    | 7089-1, 7089-4, 7089-5 | 土地積所測量図 | ②/① |
| 土地の所在 | 広島県福山市草戸町字半坂           |         |     |

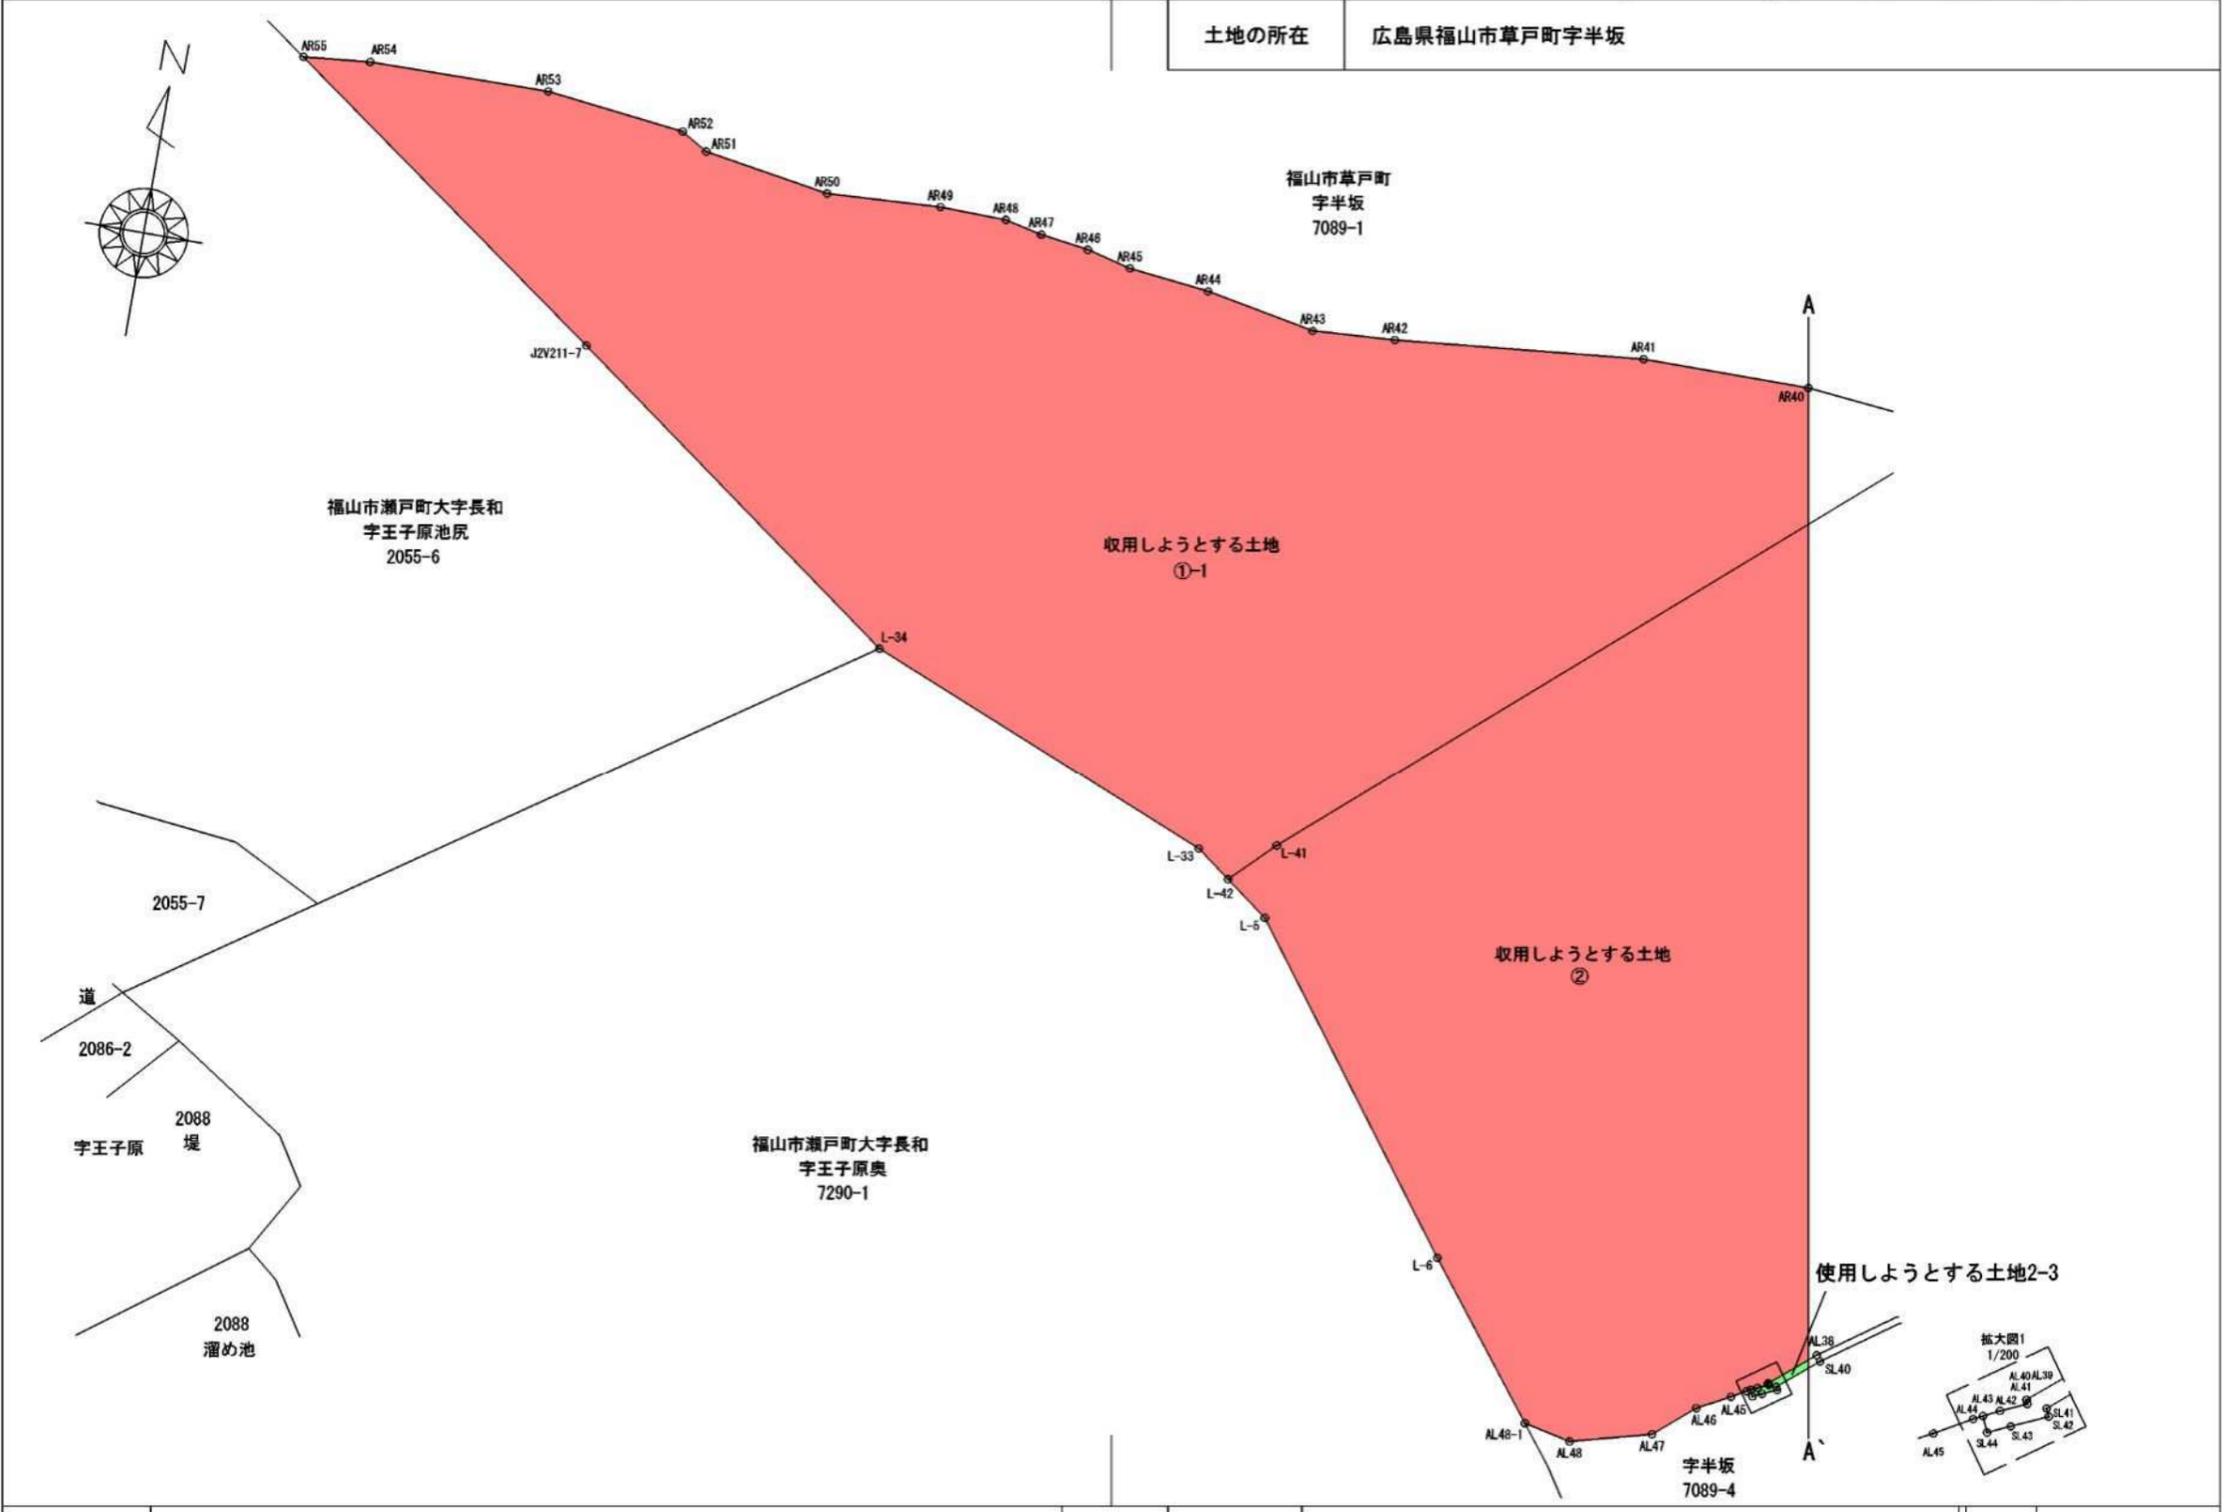

|     |               |     |    |       |
|-----|---------------|-----|----|-------|
| 作製者 | (令和 年 月 日 作製) | 囑託者 | 縮尺 | 1/500 |
|-----|---------------|-----|----|-------|

|       |                        |         |     |
|-------|------------------------|---------|-----|
| 地番    | 7089-1, 7089-4, 7089-5 | 土地積所測量図 | 3/7 |
| 土地の所在 | 広島県福山市草戸町宇半坂           |         |     |

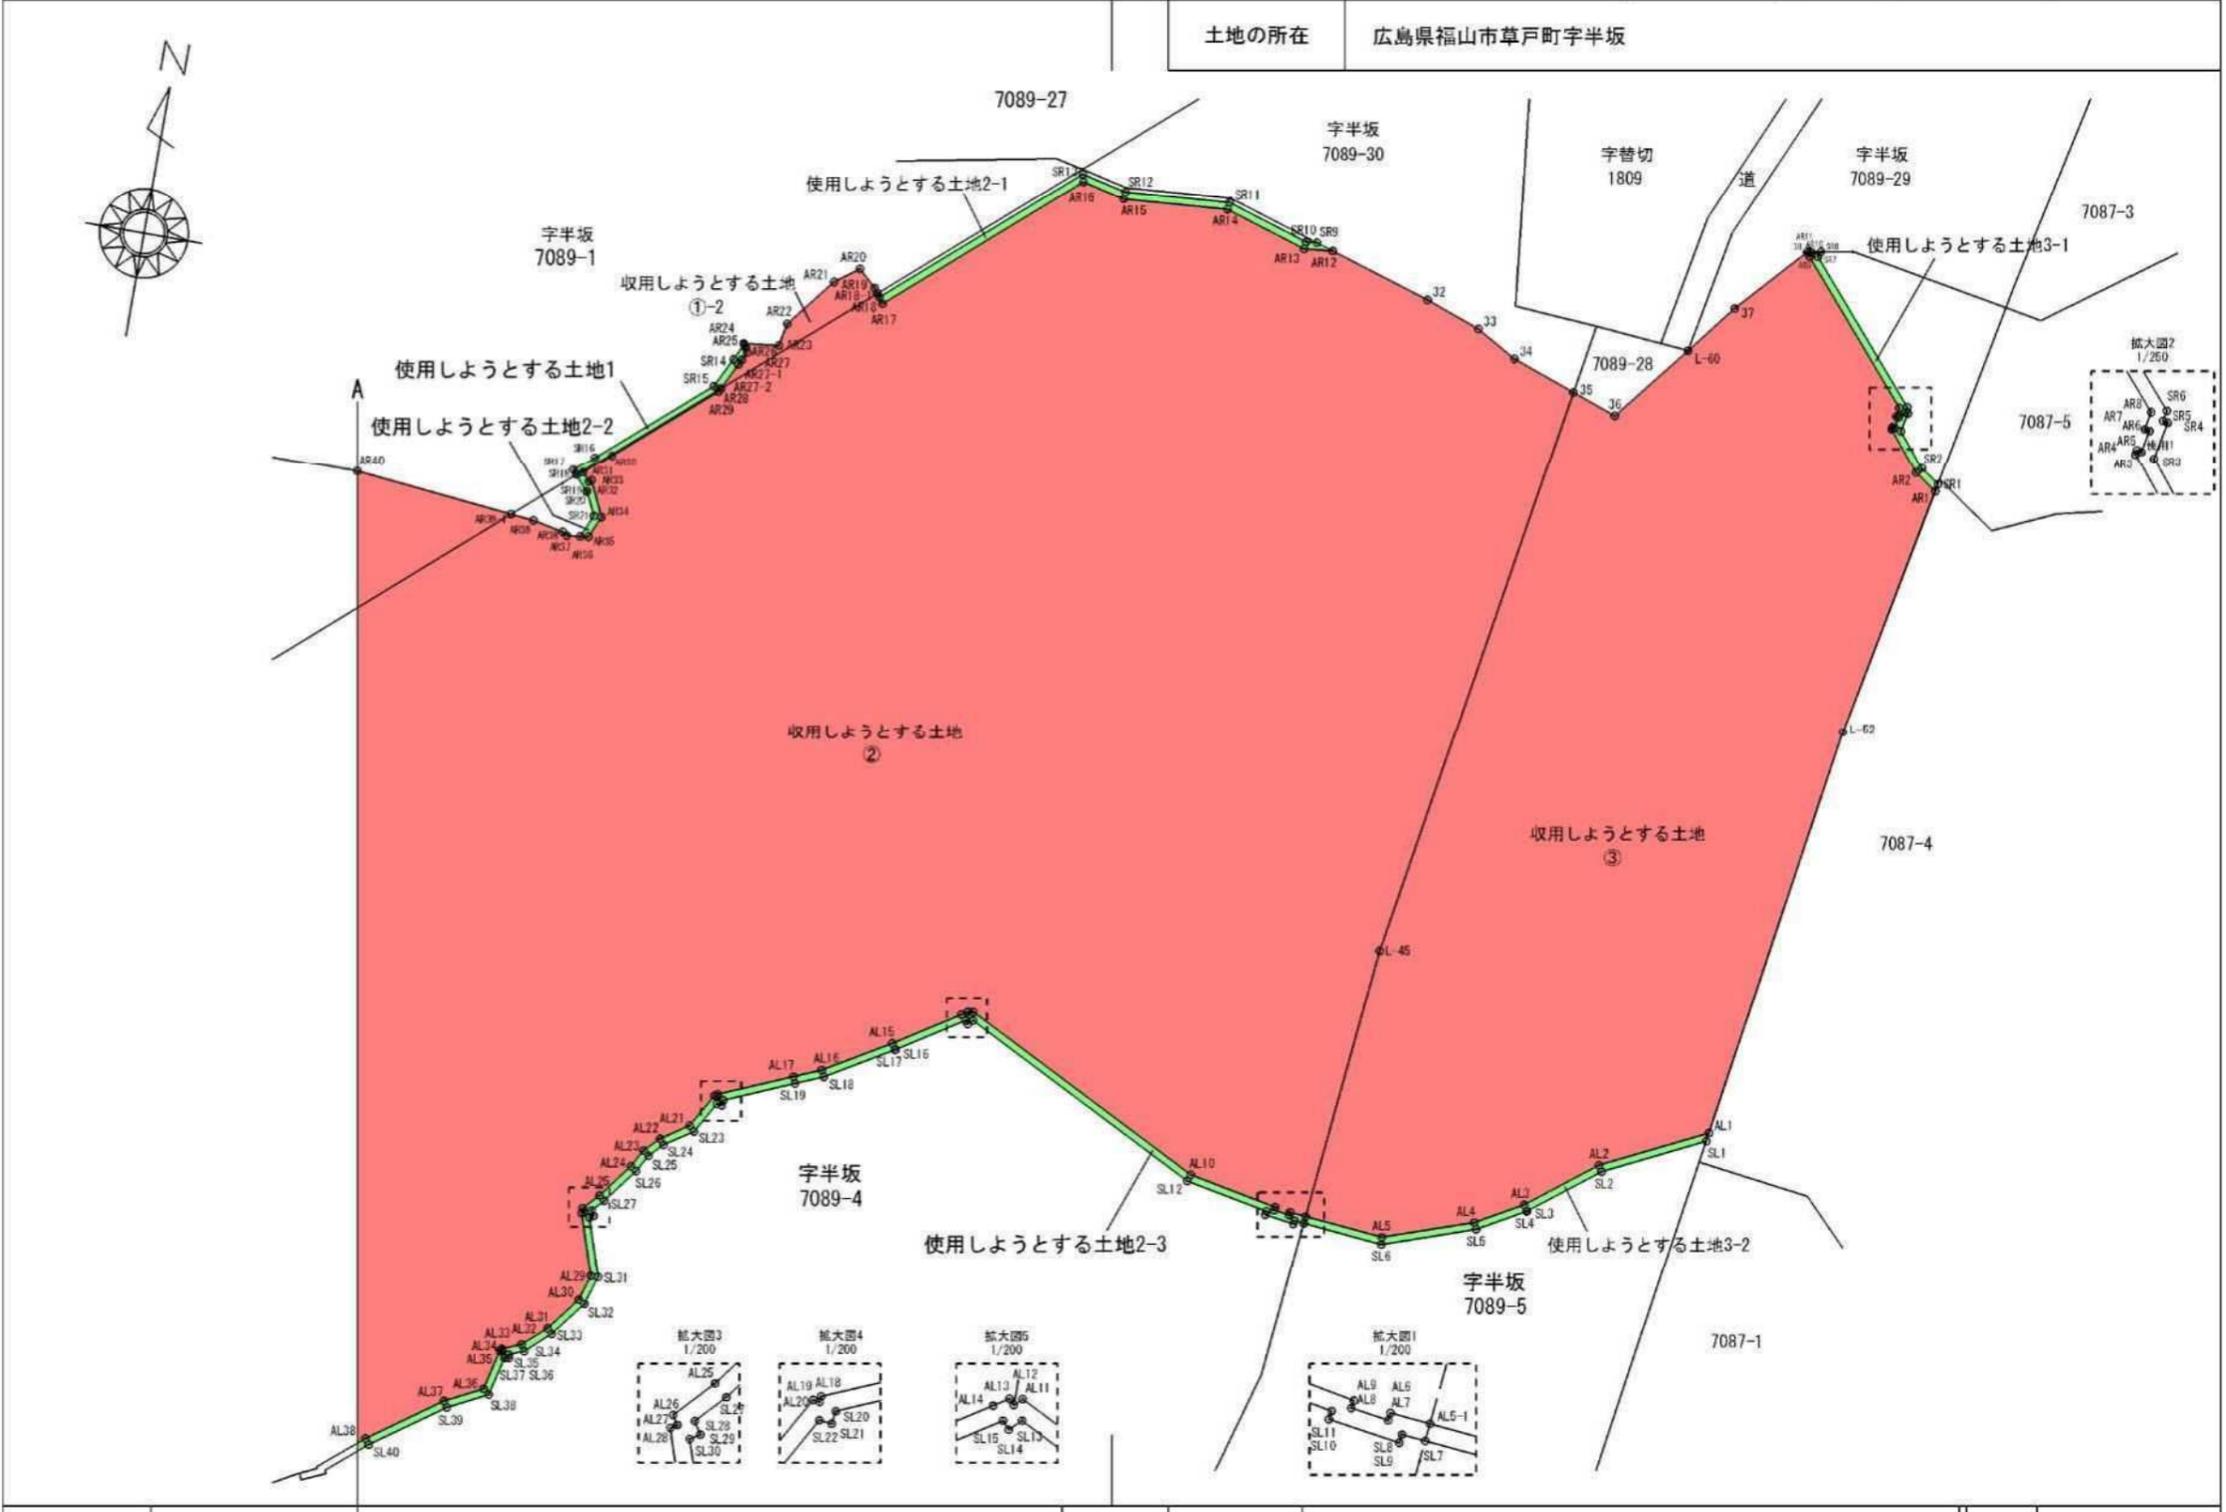

|     |               |     |          |
|-----|---------------|-----|----------|
| 作製者 | (令和 年 月 日 作製) | 嘱託者 | 縮尺 1/500 |
|-----|---------------|-----|----------|

|       |                        |        |     |
|-------|------------------------|--------|-----|
| 地番    | 7089-1, 7089-4, 7089-5 | 土地積測量図 | 4/7 |
| 土地の所在 | 広島県福山市草戸町字半坂           |        |     |

| 地番       | 収用しようとする土地7089-1 ①-1   |            |        |
|----------|------------------------|------------|--------|
| 測点       | X                      | Y          | 辺長     |
| AR55     | -169170.367            | 108311.470 | 4.732  |
| AR54     | -169169.902            | 108316.180 | 12.777 |
| AR53     | -169169.749            | 108328.957 | 9.912  |
| AR52     | -169170.881            | 108338.805 | 2.213  |
| AR51     | -169171.997            | 108340.716 | 9.049  |
| AR50     | -169173.421            | 108349.653 | 8.062  |
| AR49     | -169172.982            | 108357.704 | 4.723  |
| AR48     | -169173.070            | 108362.427 | 2.705  |
| AR47     | -169173.647            | 108365.070 | 3.480  |
| AR46     | -169174.129            | 108368.517 | 3.254  |
| AR45     | -169174.916            | 108371.675 | 5.764  |
| AR44     | -169175.549            | 108377.405 | 7.919  |
| AR43     | -169177.013            | 108385.188 | 5.841  |
| AR42     | -169176.636            | 108391.017 | 17.676 |
| AR41     | -169174.912            | 108408.609 | 11.845 |
| AR40     | -169174.895            | 108420.454 | 11.306 |
| AR39-1   | -169176.005            | 108431.706 | 56.702 |
| L-41     | -169213.320            | 108389.012 | 4.193  |
| L-42     | -169216.272            | 108386.034 | 3.007  |
| L-33     | -169214.495            | 108383.608 | 26.686 |
| L-34     | -169204.454            | 108358.883 | 29.817 |
| J2V211-7 | -169186.967            | 108334.732 | 28.577 |
| 倍面積      | -5300.547981           |            |        |
| 面積       | 2650.2739905           |            |        |
| 地積       | 2650.27 m <sup>2</sup> |            |        |

| 地番     | 収用しようとする土地7089-1(1) ①-2 |            |        |
|--------|-------------------------|------------|--------|
| 測点     | X                       | Y          | 辺長     |
| AR18-1 | -169156.063             | 108454.523 | 12.952 |
| AR28   | -169164.587             | 108444.770 | 2.098  |
| AR27-2 | -169162.704             | 108445.697 | 0.417  |
| AR27-1 | -169162.329             | 108445.881 | 0.646  |
| AR27   | -169161.749             | 108446.167 | 0.379  |
| AR26   | -169161.421             | 108445.977 | 0.212  |
| AR25   | -169161.245             | 108445.858 | 0.071  |
| AR24   | -169161.186             | 108445.818 | 2.491  |
| AR23   | -169160.894             | 108448.292 | 1.638  |
| AR22   | -169159.285             | 108448.604 | 4.449  |
| AR21   | -169155.796             | 108451.366 | 2.047  |
| AR20   | -169154.579             | 108453.012 | 1.702  |
| AR19   | -169155.721             | 108454.274 | 0.423  |
| 倍面積    | -37.019551              |            |        |
| 面積     | 18.5097755              |            |        |
| 地積     | 18.50 m <sup>2</sup>    |            |        |

| 地番     | 収用しようとする土地7089-4 ② |            |        |
|--------|--------------------|------------|--------|
| 測点     | X                  | Y          | 辺長     |
| AL5-1  | -169215.097        | 108495.712 | 1.156  |
| AL6    | -169214.990        | 108494.560 | 0.218  |
| AL7    | -169215.206        | 108494.528 | 1.099  |
| AL8    | -169215.044        | 108493.440 | 0.216  |
| AL9    | -169214.830        | 108493.472 | 6.400  |
| AL10   | -169213.617        | 108487.187 | 19.198 |
| AL11   | -169204.977        | 108470.042 | 0.306  |
| AL12   | -169205.187        | 108469.819 | 0.212  |
| AL13   | -169205.032        | 108469.673 | 0.509  |
| AL14   | -169205.306        | 108469.244 | 5.291  |
| AL15   | -169208.149        | 108464.781 | 5.347  |
| AL16   | -169210.872        | 108460.179 | 2.048  |
| AL17   | -169211.675        | 108458.294 | 5.521  |
| AL18   | -169213.847        | 108453.218 | 0.157  |
| AL19   | -169214.004        | 108453.202 | 0.187  |
| AL20   | -169213.985        | 108453.015 | 2.729  |
| AL21   | -169216.356        | 108451.662 | 2.288  |
| AL22   | -169217.626        | 108449.758 | 1.438  |
| AL23   | -169218.653        | 108448.751 | 1.441  |
| AL24   | -169219.916        | 108448.056 | 3.019  |
| AL25   | -169222.321        | 108446.231 | 1.477  |
| AL26   | -169223.400        | 108445.221 | 0.302  |
| AL27   | -169223.655        | 108445.384 | 0.215  |
| AL28   | -169223.771        | 108445.202 | 4.539  |
| AL29   | -169228.081        | 108446.626 | 1.908  |
| AL30   | -169229.906        | 108446.067 | 2.982  |
| AL31   | -169232.266        | 108444.243 | 2.161  |
| AL32   | -169233.709        | 108442.634 | 1.428  |
| AL33   | -169234.258        | 108441.315 | 0.142  |
| AL34   | -169234.399        | 108441.338 | 0.139  |
| AL35   | -169234.422        | 108441.200 | 2.902  |
| AL36   | -169237.246        | 108440.529 | 2.919  |
| AL37   | -169238.563        | 108437.923 | 6.160  |
| AL38   | -169242.134        | 108432.903 | 3.963  |
| AL39   | -169244.686        | 108429.871 | 0.014  |
| AL40   | -169244.691        | 108429.857 | 0.121  |
| AL41   | -169244.802        | 108429.907 | 0.799  |
| AL42   | -169245.131        | 108429.178 | 0.500  |
| AL43   | -169245.356        | 108428.731 | 0.292  |
| AL44   | -169245.487        | 108428.469 | 1.199  |
| AL45   | -169246.082        | 108427.427 | 2.578  |
| AL46   | -169247.309        | 108425.159 | 3.626  |
| AL47   | -169249.660        | 108422.398 | 5.873  |
| AL48   | -169251.179        | 108416.724 | 3.416  |
| AL48-1 | -169250.451        | 108413.386 | 13.212 |

|        |                        |            |        |
|--------|------------------------|------------|--------|
| L-6    | -169240.032            | 108405.261 | 26.932 |
| L-5    | -169218.516            | 108389.061 | 3.768  |
| L-42   | -169216.272            | 108386.034 | 4.193  |
| L-41   | -169213.320            | 108389.012 | 56.702 |
| AR39-1 | -169176.005            | 108431.706 | 1.642  |
| AR39   | -169176.166            | 108433.341 | 2.223  |
| AR38   | -169176.597            | 108435.522 | 0.396  |
| AR37   | -169176.809            | 108435.857 | 0.933  |
| AR36   | -169176.700            | 108436.784 | 0.596  |
| AR35   | -169176.607            | 108437.373 | 1.653  |
| AR34   | -169175.096            | 108438.045 | 2.686  |
| AR33   | -169172.669            | 108436.893 | 0.206  |
| AR32   | -169172.804            | 108436.737 | 0.800  |
| AR31   | -169172.201            | 108436.211 | 2.411  |
| AR30   | -169170.614            | 108438.027 | 8.804  |
| AR29   | -169164.820            | 108444.656 | 0.259  |
| AR28   | -169164.587            | 108444.770 | 12.952 |
| AR18-1 | -169156.063            | 108454.523 | 0.301  |
| AR18   | -169156.307            | 108454.700 | 0.502  |
| AR17   | -169156.714            | 108454.995 | 16.619 |
| AR16   | -169145.777            | 108467.509 | 3.091  |
| AR15   | -169146.459            | 108470.524 | 7.389  |
| AR14   | -169145.912            | 108477.893 | 6.110  |
| AR13   | -169147.726            | 108483.728 | 2.025  |
| AR12   | -169147.515            | 108485.742 | 7.559  |
| 32     | -169149.760            | 108492.960 | 4.135  |
| 33     | -169151.150            | 108496.855 | 3.303  |
| 34     | -169152.773            | 108499.732 | 4.809  |
| 35     | -169154.378            | 108504.266 | 41.852 |
| L-45   | -169195.698            | 108497.614 | 19.492 |
| 倍面積    | -12391.573520          |            |        |
| 面積     | 6195.7867600           |            |        |
| 地積     | 6195.78 m <sup>2</sup> |            |        |

|     |               |     |       |
|-----|---------------|-----|-------|
| 作製者 | (平成 年 月 日 作製) | 囑託者 | 縮尺 1/ |
|-----|---------------|-----|-------|

|       |                        |        |        |
|-------|------------------------|--------|--------|
| 地番    | 7089-1, 7089-4, 7089-5 | 土地積測量図 | ⑤<br>⑦ |
| 土地の所在 | 広島県福山市草戸町字半坂           |        |        |

| 取用しようとする土地7089-5 ③ |                        |            |        |
|--------------------|------------------------|------------|--------|
| 地番測点               | X                      | Y          | 辺長     |
| AL1                | -169204.344            | 108522.800 | 8.107  |
| AL2                | -169207.923            | 108515.525 | 5.995  |
| AL3                | -169211.605            | 108510.793 | 3.732  |
| AL4                | -169213.447            | 108507.547 | 6.640  |
| AL5                | -169215.611            | 108501.269 | 5.580  |
| AL5-1              | -169215.097            | 108495.712 | 19.492 |
| L-45               | -169195.698            | 108497.614 | 41.852 |
| 35                 | -169154.378            | 108504.266 | 3.356  |
| 36                 | -169155.504            | 108507.428 | 6.931  |
| L-60               | -169150.077            | 108511.740 | 4.446  |
| 37                 | -169146.570            | 108514.474 | 6.511  |
| 38                 | -169141.747            | 108518.848 | 0.196  |
| AR11               | -169141.711            | 108519.041 | 0.139  |
| AR10               | -169141.763            | 108519.170 | 0.318  |
| AR9                | -169142.058            | 108519.051 | 12.414 |
| AR8                | -169151.447            | 108527.173 | 0.646  |
| AR7                | -169152.083            | 108527.058 | 0.177  |
| AR6                | -169152.116            | 108527.232 | 0.800  |
| AR5                | -169152.902            | 108527.081 | 0.169  |
| AR4                | -169152.870            | 108526.915 | 0.167  |
| AR3                | -169153.035            | 108526.885 | 3.592  |
| AR2                | -169155.831            | 108529.140 | 1.896  |
| AR1                | -169156.907            | 108530.702 | 18.197 |
| L-52               | -169174.770            | 108527.229 | 29.903 |
| 倍面積                | -3264.197373           |            |        |
| 面積                 | 1632.0986865           |            |        |
| 地積                 | 1632.09 m <sup>2</sup> |            |        |

合計 10496.6692125

|     |               |     |       |
|-----|---------------|-----|-------|
| 作製者 | (平成 年 月 日 作製) | 囑託者 | 縮尺 1/ |
|-----|---------------|-----|-------|

|       |                      |        |     |
|-------|----------------------|--------|-----|
| 地番    | 7089-1,7089-4,7089-5 | 土地積測量図 | 6/7 |
| 土地の所在 | 広島県福山市草戸町字半坂         |        |     |

| 使用しようとする土地1 (7089-1) |                     |            |        |
|----------------------|---------------------|------------|--------|
| 地番測点                 | X                   | Y          | 辺長     |
| SR18                 | -169172.455         | 108435.768 | 0.399  |
| SR17                 | -169172.154         | 108435.505 | 1.800  |
| SR16                 | -169170.969         | 108436.861 | 9.814  |
| SR15                 | -169164.510         | 108444.251 | 2.348  |
| SR14                 | -169162.403         | 108445.288 | 1.290  |
| AR25                 | -169161.245         | 108445.858 | 0.212  |
| AR26                 | -169161.421         | 108445.977 | 0.379  |
| AR27                 | -169161.749         | 108446.167 | 0.646  |
| AR27-1               | -169162.329         | 108445.881 | 0.417  |
| AR27-2               | -169162.704         | 108445.697 | 2.098  |
| AR28                 | -169164.587         | 108444.770 | 11.955 |
| 倍面積                  | -12.823095          |            |        |
| 面積                   | 6.4115475           |            |        |
| 地積                   | 6.41 m <sup>2</sup> |            |        |

| 使用しようとする土地2-1 (7089-4) |                      |            |        |
|------------------------|----------------------|------------|--------|
| 地番測点                   | X                    | Y          | 辺長     |
| AR12                   | -169147.515          | 108485.742 | 2.025  |
| AR13                   | -169147.726          | 108483.728 | 6.110  |
| AR14                   | -169145.912          | 108477.893 | 7.389  |
| AR15                   | -169146.459          | 108470.524 | 3.091  |
| AR16                   | -169145.777          | 108467.509 | 16.619 |
| AR17                   | -169156.714          | 108454.995 | 0.502  |
| AR18                   | -169156.307          | 108454.700 | 16.828 |
| SR13                   | -169145.233          | 108467.371 | 3.271  |
| SR12                   | -169145.955          | 108470.562 | 7.408  |
| SR11                   | -169145.407          | 108477.950 | 6.102  |
| SR10                   | -169147.218          | 108483.778 | 0.759  |
| SR9                    | -169147.139          | 108484.533 | 1.266  |
| 倍面積                    | -34.808687           |            |        |
| 面積                     | 17.4043435           |            |        |
| 地積                     | 17.40 m <sup>2</sup> |            |        |

| 使用しようとする土地2-2 (7089-4) |                     |            |        |
|------------------------|---------------------|------------|--------|
| 地番測点                   | X                   | Y          | 辺長     |
| AR28                   | -169164.587         | 108444.770 | 0.259  |
| AR29                   | -169164.820         | 108444.656 | 8.804  |
| AR30                   | -169170.614         | 108438.027 | 2.411  |
| AR31                   | -169172.201         | 108436.211 | 0.800  |
| AR32                   | -169172.804         | 108436.737 | 0.206  |
| AR33                   | -169172.669         | 108436.893 | 2.686  |
| AR34                   | -169175.096         | 108438.045 | 1.653  |
| AR35                   | -169176.607         | 108437.373 | 0.596  |
| AR36                   | -169176.700         | 108436.784 | 1.748  |
| SR21                   | -169175.103         | 108437.495 | 1.797  |
| SR20                   | -169173.479         | 108436.724 | 0.045  |
| SR19                   | -169173.509         | 108436.690 | 1.400  |
| SR18                   | -169172.455         | 108435.768 | 11.955 |
| 倍面積                    | -7.496070           |            |        |
| 面積                     | 3.7480350           |            |        |
| 地積                     | 3.74 m <sup>2</sup> |            |        |

| 使用しようとする土地2-3 (7089-4) |             |            |        |
|------------------------|-------------|------------|--------|
| 地番測点                   | X           | Y          | 辺長     |
| SL7                    | -169215.594 | 108495.663 | 0.680  |
| SL8                    | -169215.532 | 108494.985 | 0.244  |
| SL9                    | -169215.774 | 108494.949 | 2.099  |
| SL10                   | -169215.466 | 108492.872 | 0.238  |
| SL11                   | -169215.230 | 108492.907 | 5.991  |
| SL12                   | -169214.095 | 108487.024 | 18.918 |
| SL13                   | -169205.581 | 108470.130 | 0.457  |
| SL14                   | -169205.894 | 108469.797 | 0.298  |
| SL15                   | -169205.676 | 108469.593 | 5.344  |
| SL16                   | -169208.548 | 108465.086 | 0.059  |
| SL17                   | -169208.579 | 108465.035 | 5.380  |
| SL18                   | -169211.319 | 108460.405 | 2.089  |
| SL19                   | -169212.140 | 108458.484 | 5.204  |
| SL20                   | -169214.186 | 108453.698 | 0.371  |
| SL21                   | -169214.554 | 108453.646 | 0.361  |
| SL22                   | -169214.516 | 108453.287 | 2.521  |
| SL23                   | -169216.706 | 108452.038 | 2.354  |
| SL24                   | -169218.013 | 108450.079 | 1.318  |
| SL25                   | -169218.954 | 108449.156 | 1.409  |
| SL26                   | -169220.189 | 108448.476 | 3.081  |
| SL27                   | -169222.643 | 108446.613 | 1.114  |
| SL28                   | -169223.457 | 108445.852 | 0.414  |
| SL29                   | -169223.806 | 108446.075 | 0.327  |
| SL30                   | -169223.983 | 108445.799 | 4.310  |
| SL31                   | -169228.076 | 108447.151 | 2.157  |
| SL32                   | -169230.139 | 108446.518 | 3.118  |
| SL33                   | -169232.607 | 108444.611 | 2.292  |
| SL34                   | -169234.138 | 108442.905 | 1.119  |
| SL35                   | -169234.568 | 108441.871 | 0.249  |
| SL36                   | -169234.814 | 108441.911 | 0.305  |
| SL37                   | -169234.863 | 108441.609 | 2.799  |
| SL38                   | -169237.587 | 108440.962 | 3.114  |
| SL39                   | -169238.992 | 108438.182 | 6.101  |
| SL40                   | -169242.529 | 108433.210 | 3.581  |
| SL41                   | -169244.835 | 108430.470 | 0.237  |
| SL42                   | -169245.051 | 108430.568 | 1.106  |
| SL43                   | -169245.507 | 108429.560 | 0.693  |
| SL44                   | -169245.793 | 108428.928 | 0.479  |
| AL43                   | -169245.356 | 108428.731 | 0.500  |
| AL42                   | -169245.131 | 108429.178 | 0.799  |
| AL41                   | -169244.802 | 108429.907 | 0.121  |
| AL40                   | -169244.691 | 108429.857 | 0.014  |
| AL39                   | -169244.686 | 108429.871 | 3.963  |
| AL38                   | -169242.134 | 108432.903 | 6.160  |
| AL37                   | -169238.563 | 108437.923 | 2.919  |
| AL36                   | -169237.246 | 108440.529 | 2.902  |
| AL35                   | -169234.422 | 108441.200 | 0.139  |

|       |                      |            |        |
|-------|----------------------|------------|--------|
| AL34  | -169234.399          | 108441.338 | 0.142  |
| AL33  | -169234.258          | 108441.315 | 1.428  |
| AL32  | -169233.709          | 108442.634 | 2.161  |
| AL31  | -169232.266          | 108444.243 | 2.982  |
| AL30  | -169229.906          | 108446.067 | 1.908  |
| AL29  | -169228.081          | 108446.626 | 4.539  |
| AL28  | -169223.771          | 108445.202 | 0.215  |
| AL27  | -169223.655          | 108445.384 | 0.302  |
| AL26  | -169223.400          | 108445.221 | 1.477  |
| AL25  | -169222.321          | 108446.231 | 3.019  |
| AL24  | -169219.916          | 108448.056 | 1.441  |
| AL23  | -169218.653          | 108448.751 | 1.438  |
| AL22  | -169217.626          | 108449.758 | 2.288  |
| AL21  | -169216.356          | 108451.662 | 2.729  |
| AL20  | -169213.985          | 108453.015 | 0.187  |
| AL19  | -169214.004          | 108453.202 | 0.157  |
| AL18  | -169213.847          | 108453.218 | 5.521  |
| AL17  | -169211.675          | 108458.294 | 2.048  |
| AL16  | -169210.872          | 108460.179 | 5.347  |
| AL15  | -169208.149          | 108464.781 | 5.291  |
| AL14  | -169205.306          | 108469.244 | 0.509  |
| AL13  | -169205.032          | 108469.673 | 0.212  |
| AL12  | -169205.187          | 108469.819 | 0.306  |
| AL11  | -169204.977          | 108470.042 | 19.198 |
| AL10  | -169213.617          | 108487.187 | 6.400  |
| AL9   | -169214.830          | 108493.472 | 0.216  |
| AL8   | -169215.044          | 108493.440 | 1.099  |
| AL7   | -169215.206          | 108494.528 | 0.218  |
| AL6   | -169214.990          | 108494.560 | 1.156  |
| AL5-1 | -169215.097          | 108495.712 | 0.499  |
| 倍面積   | -91.466777           |            |        |
| 面積    | 45.7333885           |            |        |
| 地積    | 45.73 m <sup>2</sup> |            |        |

|     |               |     |    |    |
|-----|---------------|-----|----|----|
| 作製者 | (平成 年 月 日 作製) | 囑託者 | 縮尺 | 1/ |
|-----|---------------|-----|----|----|

|       |                        |        |   |
|-------|------------------------|--------|---|
| 地番    | 7089-1, 7089-4, 7089-5 | 土地積測量図 | ⑦ |
| 土地の所在 | 広島県福山市草戸町字半坂           |        |   |

| 使用しようとする土地3-1(7089-5) |                     |            |        |
|-----------------------|---------------------|------------|--------|
| 地番測点                  | X                   | Y          | 辺長     |
| AR1                   | -169156.907         | 108530.702 | 1.896  |
| AR2                   | -169155.831         | 108529.140 | 3.592  |
| AR3                   | -169153.035         | 108526.885 | 0.167  |
| AR4                   | -169152.870         | 108526.915 | 0.169  |
| AR5                   | -169152.902         | 108527.081 | 0.800  |
| AR6                   | -169152.116         | 108527.232 | 0.177  |
| AR7                   | -169152.083         | 108527.058 | 0.646  |
| AR8                   | -169151.447         | 108527.173 | 12.414 |
| AR9                   | -169142.058         | 108519.051 | 0.318  |
| AR10                  | -169141.763         | 108519.170 | 0.139  |
| AR11                  | -169141.711         | 108519.041 | 0.757  |
| SR8                   | -169141.575         | 108519.786 | 0.417  |
| SR7                   | -169141.962         | 108519.629 | 12.347 |
| SR6                   | -169151.301         | 108527.707 | 0.390  |
| SR5                   | -169151.685         | 108527.638 | 0.182  |
| SR4                   | -169151.719         | 108527.817 | 1.377  |
| SR3                   | -169153.072         | 108527.557 | 3.069  |
| SR2                   | -169155.461         | 108529.484 | 1.604  |
| SR1                   | -169156.371         | 108530.805 | 0.545  |
| 倍面積                   | -19.787873          |            |        |
| 面積                    | 9.8939365           |            |        |
| 地積                    | 9.89 m <sup>2</sup> |            |        |

| 使用しようとする土地3-2(7089-5) |                      |            |       |
|-----------------------|----------------------|------------|-------|
| 地番測点                  | X                    | Y          | 辺長    |
| SL1                   | -169204.945          | 108522.711 | 7.711 |
| SL2                   | -169208.350          | 108515.792 | 5.944 |
| SL3                   | -169212.000          | 108511.100 | 0.072 |
| SL4                   | -169212.040          | 108511.039 | 3.778 |
| SL5                   | -169213.905          | 108507.753 | 6.793 |
| SL6                   | -169216.119          | 108501.330 | 5.691 |
| SL7                   | -169215.594          | 108495.663 | 0.499 |
| AL5-1                 | -169215.097          | 108495.712 | 5.580 |
| AL5                   | -169215.611          | 108501.269 | 6.640 |
| AL4                   | -169213.447          | 108507.547 | 3.732 |
| AL3                   | -169211.605          | 108510.793 | 5.995 |
| AL2                   | -169207.923          | 108515.525 | 8.107 |
| AL1                   | -169204.344          | 108522.800 | 0.607 |
| 倍面積                   | -30.038407           |            |       |
| 面積                    | 15.0192035           |            |       |
| 地積                    | 15.01 m <sup>2</sup> |            |       |

合計 98.2104545

|     |               |     |       |
|-----|---------------|-----|-------|
| 作製者 | (平成 年 月 日 作製) | 囑託者 | 縮尺 1/ |
|-----|---------------|-----|-------|

|       |                             |
|-------|-----------------------------|
| 地番    | 7089-1、7089-<br>7089-、7089- |
| 土地の所在 | 福山市草戸町字半坂                   |

登記引照点表




|                 |          |             |                 |         |             |         |
|-----------------|----------|-------------|-----------------|---------|-------------|---------|
| TK. 10<br>(コン杭) | X座標      | -169257.175 | TK. 11<br>(コン杭) | X座標     | -169172.745 |         |
|                 | Y座標      | 108418.616  |                 | Y座標     | 108313.538  |         |
| TK. 10          | ↔        | TK. 11      | 角度              | 0-0-0   | 距離          | 134.795 |
| 境界点             | TK. 10 → | 境界点         | TK. 11 →        | 境界点     | 境界点         |         |
|                 | 角度       | 距離          | 角度              | 距離      |             |         |
| AR55            | 0-13-55  | 137.898     | 190-12-24       | 3.151   |             |         |
| AR39-1          | 60-22-45 | 82.219      | 322-47-54       | 118.213 |             |         |
| SR18            | 62-39-47 | 86.439      | 321-04-56       | 122.230 |             |         |
| AR28            | 66-59-31 | 96.211      | 317-39-39       | 131.485 |             |         |
| AR18-1          | 70-46-09 | 107.298     | 314-28-12       | 141.969 |             |         |

既知点の名称及び座標値  
観測年月日 平成14年 5月 7日

| 点名         | X座標         | Y座標        |
|------------|-------------|------------|
| 三等三角点(長和)  | -168589.725 | 108274.680 |
| 四等三角点(三郎山) | -169536.160 | 108068.752 |
| 四等三角点(沖野上) | -168546.476 | 110941.468 |

|       |       |
|-------|-------|
| 測量年月日 | 年 月 日 |
| 座標系   | Ⅲ系    |

世界測地系

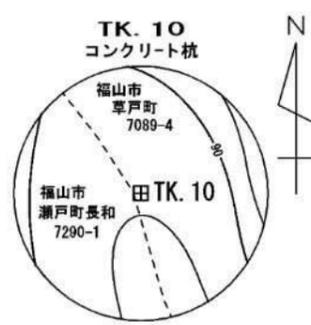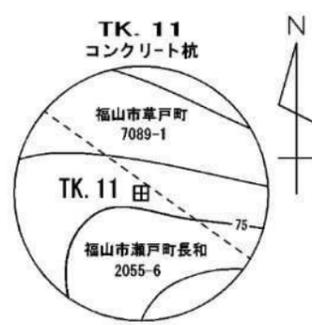
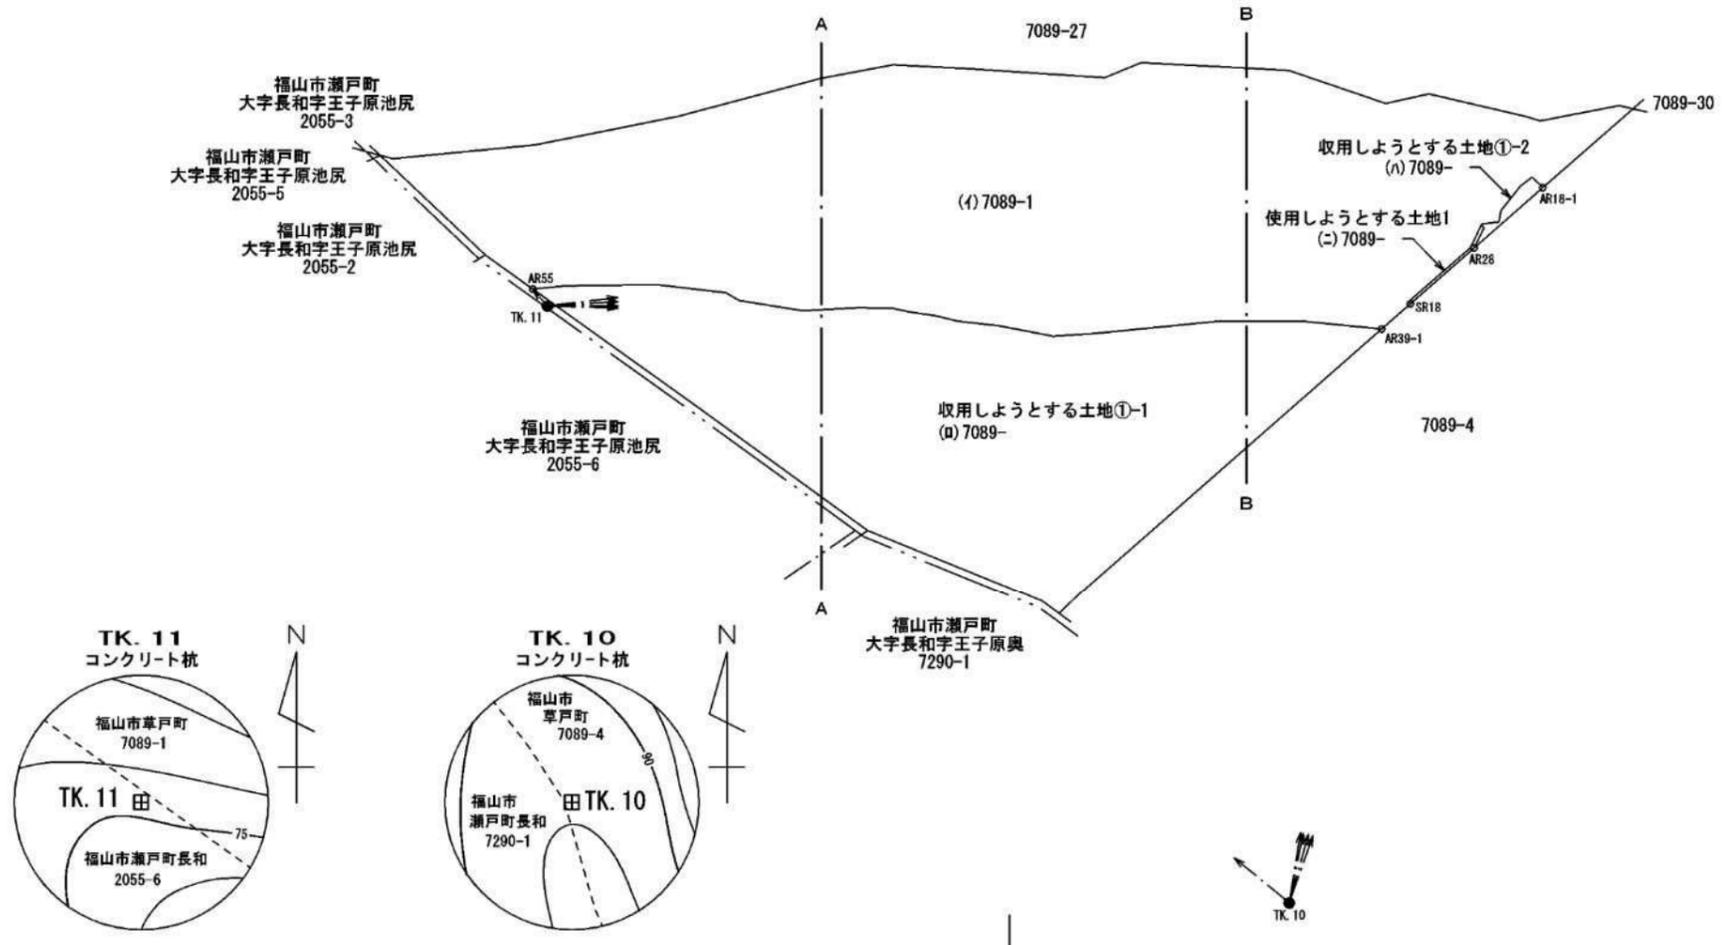


作製者 (令和 年 月 日作製)

囑託者

縮尺 1/1000

|       |                             |
|-------|-----------------------------|
| 地番    | 7089-1、7089-<br>7089-、7089- |
| 土地の所在 | 福山市草戸町字半坂                   |

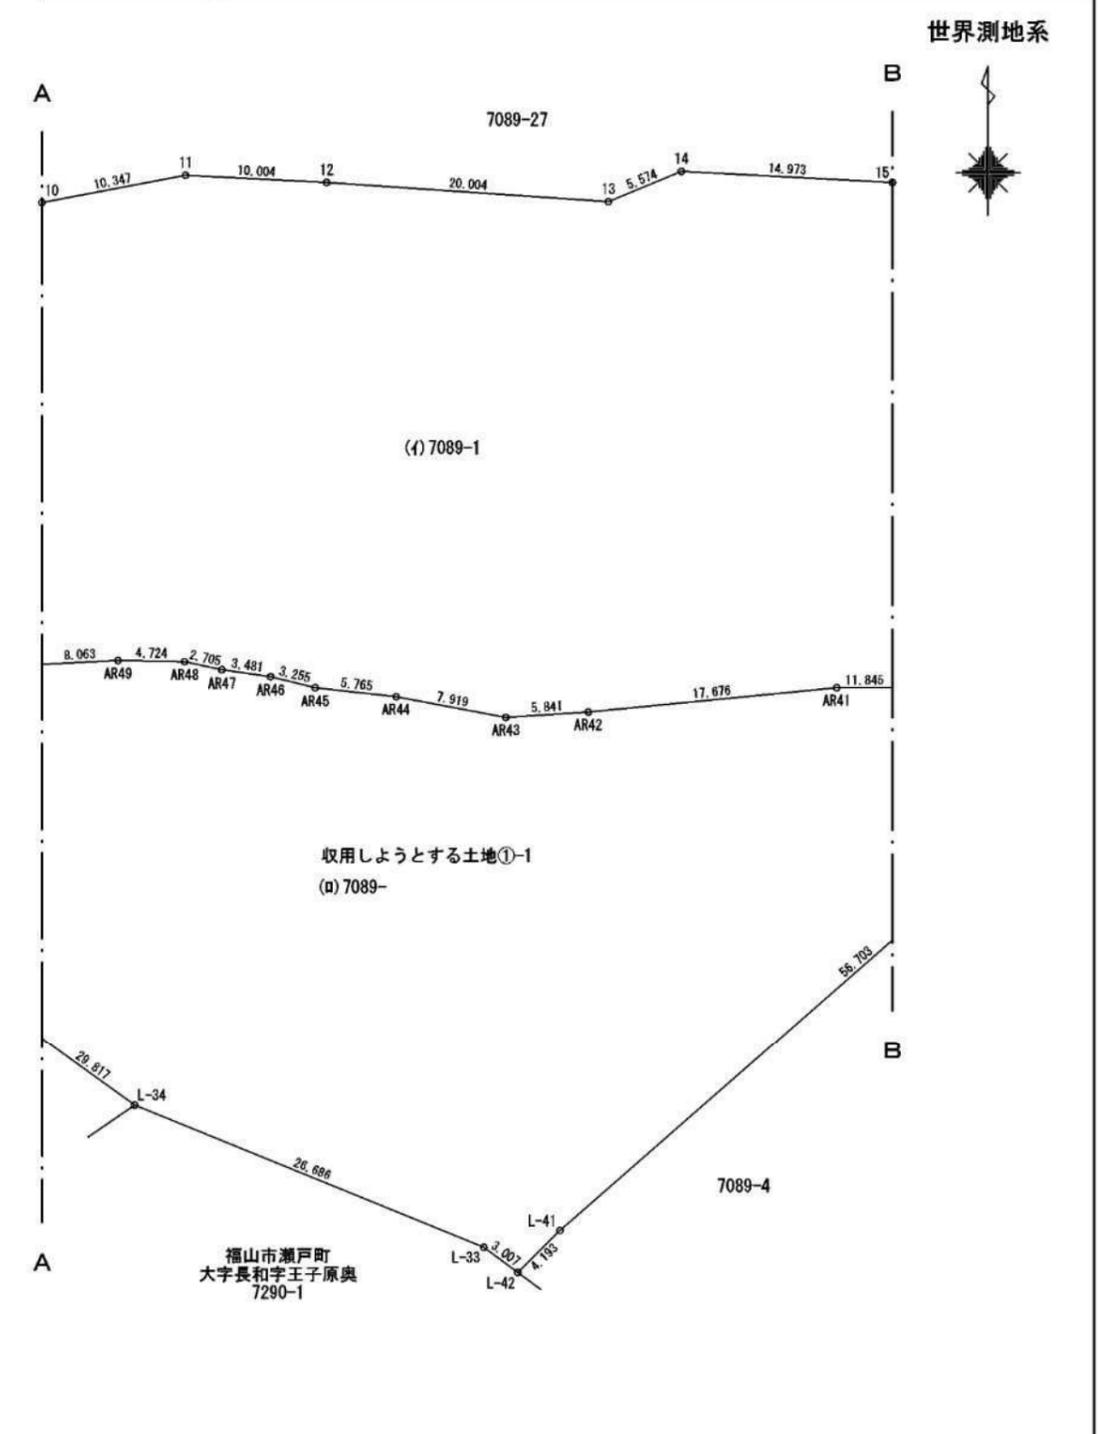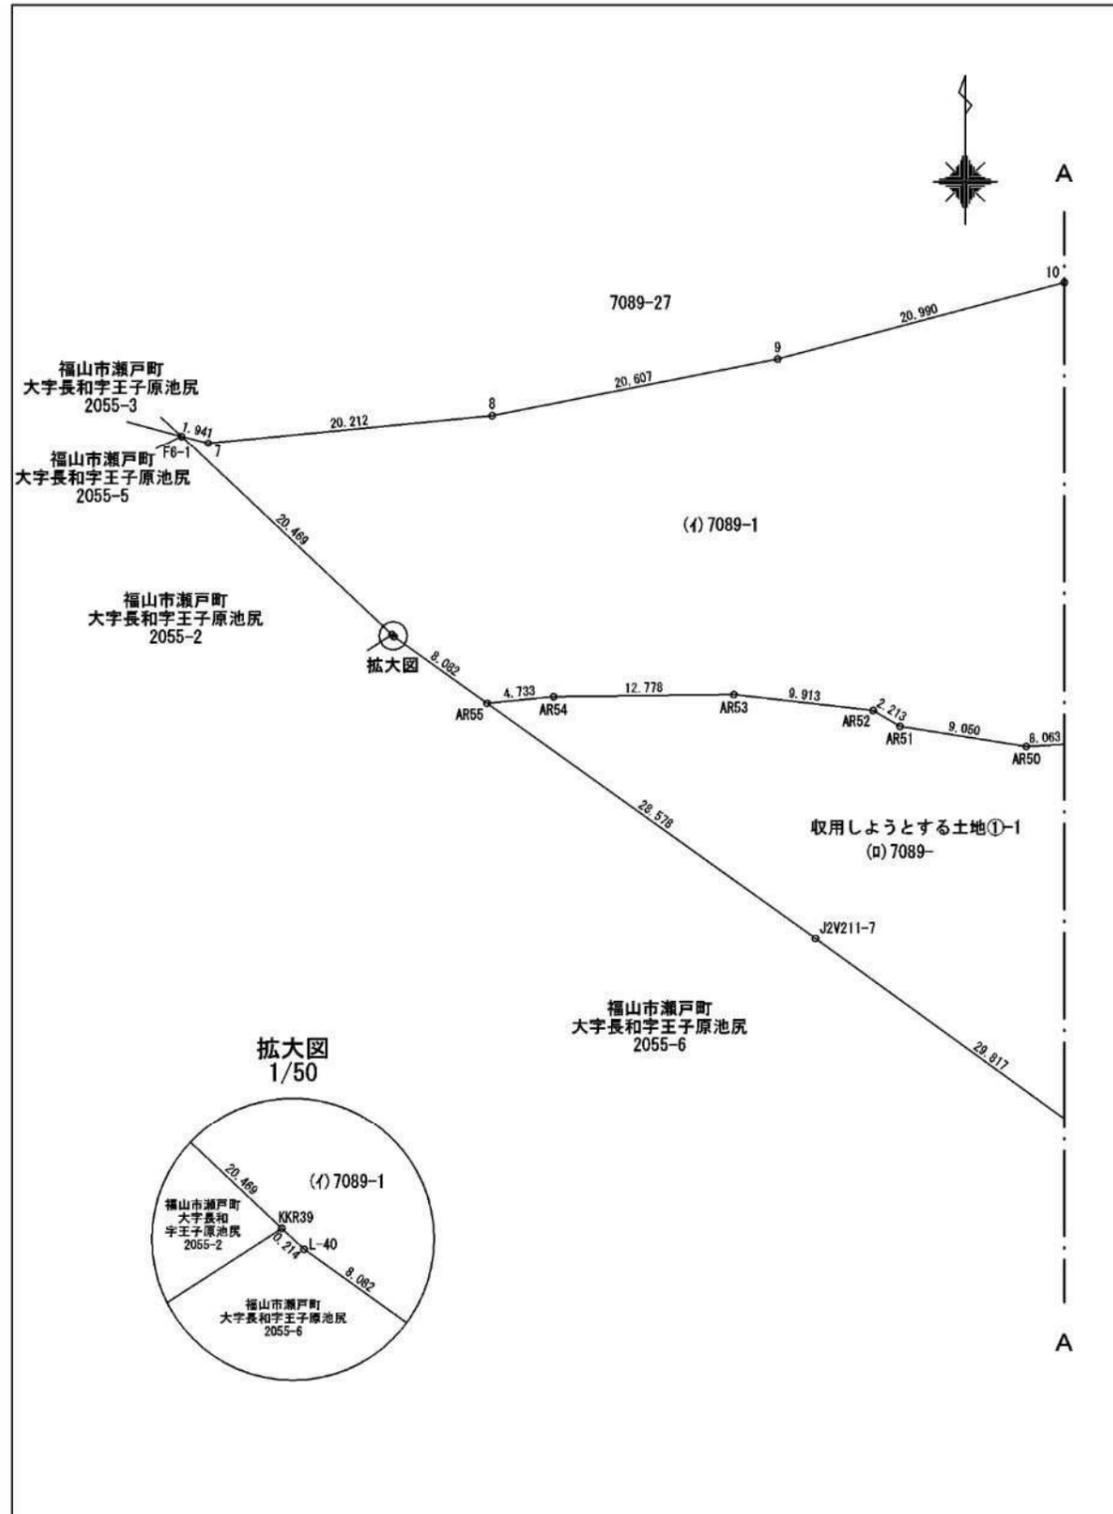

作製者 (令和 年 月 日作製)


嘱託者 縮尺 1/500

地番 7089-1、7089-2、7089-3、7089-4  
 土地の所在 福山市草戸町字半坂

座標求積表

| 座標求積表    |                         |            |        |         |                        |     |
|----------|-------------------------|------------|--------|---------|------------------------|-----|
| 地番       | (n) 7089- 収用しようとする土地①-1 |            |        |         |                        |     |
| 測点       | Xn                      | Yn         | 距離     | 境界標種別   | 座標値種別                  | 備考  |
| AR55     | -169170.367             | 108311.470 | 4.733  | 木杭(新設)  | 実測値                    | TS値 |
| AR54     | -169169.902             | 108316.180 | 12.778 | 木杭(新設)  | 実測値                    | TS値 |
| AR53     | -169169.749             | 108328.957 | 9.913  | 木杭(新設)  | 実測値                    | TS値 |
| AR52     | -169170.881             | 108338.805 | 2.213  | 木杭(新設)  | 実測値                    | TS値 |
| AR51     | -169171.997             | 108340.716 | 9.050  | 木杭(新設)  | 実測値                    | TS値 |
| AR50     | -169173.421             | 108349.653 | 8.063  | 木杭(新設)  | 実測値                    | TS値 |
| AR49     | -169172.982             | 108357.704 | 4.724  | 木杭(新設)  | 実測値                    | TS値 |
| AR48     | -169173.070             | 108362.427 | 2.705  | 木杭(新設)  | 実測値                    | TS値 |
| AR47     | -169173.647             | 108365.070 | 3.481  | 木杭(新設)  | 実測値                    | TS値 |
| AR46     | -169174.129             | 108368.517 | 3.255  | 木杭(新設)  | 実測値                    | TS値 |
| AR45     | -169174.916             | 108371.675 | 5.765  | 木杭(新設)  | 実測値                    | TS値 |
| AR44     | -169175.549             | 108377.405 | 7.919  | 木杭(新設)  | 実測値                    | TS値 |
| AR43     | -169177.013             | 108385.188 | 5.841  | 木杭(新設)  | 実測値                    | TS値 |
| AR42     | -169176.636             | 108391.017 | 17.676 | 木杭(新設)  | 実測値                    | TS値 |
| AR41     | -169174.912             | 108408.609 | 11.845 | 木杭(新設)  | 実測値                    | TS値 |
| AR40     | -169174.895             | 108420.454 | 11.307 | 木杭(新設)  | 実測値                    | TS値 |
| AR39-1   | -169176.005             | 108431.706 | 56.703 | 木杭(新設)  | 実測値                    | TS値 |
| L-41     | -169213.320             | 108389.012 | 4.193  | 石杭(既設)  | 実測値                    | TS値 |
| L-42     | -169216.272             | 108386.034 | 3.007  | プラ杭(既設) | 実測値                    | TS値 |
| L-33     | -169214.495             | 108383.608 | 26.686 | 木杭(新設)  | 実測値                    | TS値 |
| L-34     | -169204.454             | 108358.883 | 29.817 | プラ杭(既設) | 実測値                    | TS値 |
| J2V211-7 | -169186.967             | 108334.732 | 28.578 | プラ杭(既設) | 実測値                    | TS値 |
|          |                         |            |        | 倍面積     | -5300.547981           |     |
|          |                         |            |        | 面積      | 2650.2739905           |     |
|          |                         |            |        | 地積      | 2650.27 m <sup>2</sup> |     |

| 座標求積表  |                         |            |        |        |                      |     |
|--------|-------------------------|------------|--------|--------|----------------------|-----|
| 地番     | (n) 7089- 収用しようとする土地①-2 |            |        |        |                      |     |
| 測点     | Xn                      | Yn         | 距離     | 境界標種別  | 座標値種別                | 備考  |
| AR18-1 | -169156.063             | 108454.523 | 12.953 | 木杭(新設) | 実測値                  | TS値 |
| AR28   | -169164.587             | 108444.770 | 2.099  | 木杭(新設) | 実測値                  | TS値 |
| AR27-2 | -169162.704             | 108445.697 | 0.418  | 木杭(新設) | 実測値                  | TS値 |
| AR27-1 | -169162.329             | 108445.881 | 0.647  | 木杭(新設) | 実測値                  | TS値 |
| AR27   | -169161.749             | 108446.167 | 0.379  | 木杭(新設) | 実測値                  | TS値 |
| AR26   | -169161.421             | 108445.977 | 0.212  | 木杭(新設) | 実測値                  | TS値 |
| AR25   | -169161.245             | 108445.858 | 0.071  | 木杭(新設) | 実測値                  | TS値 |
| AR24   | -169161.186             | 108445.818 | 2.491  | 木杭(新設) | 実測値                  | TS値 |
| AR23   | -169160.894             | 108448.292 | 1.639  | 木杭(新設) | 実測値                  | TS値 |
| AR22   | -169159.285             | 108448.604 | 4.450  | 木杭(新設) | 実測値                  | TS値 |
| AR21   | -169155.796             | 108451.366 | 2.047  | 木杭(新設) | 実測値                  | TS値 |
| AR20   | -169154.579             | 108453.012 | 1.702  | 木杭(新設) | 実測値                  | TS値 |
| AR19   | -169155.721             | 108454.274 | 0.423  | 木杭(新設) | 実測値                  | TS値 |
|        |                         |            |        | 倍面積    | -37.019551           |     |
|        |                         |            |        | 面積     | 18.5097755           |     |
|        |                         |            |        | 地積     | 18.50 m <sup>2</sup> |     |

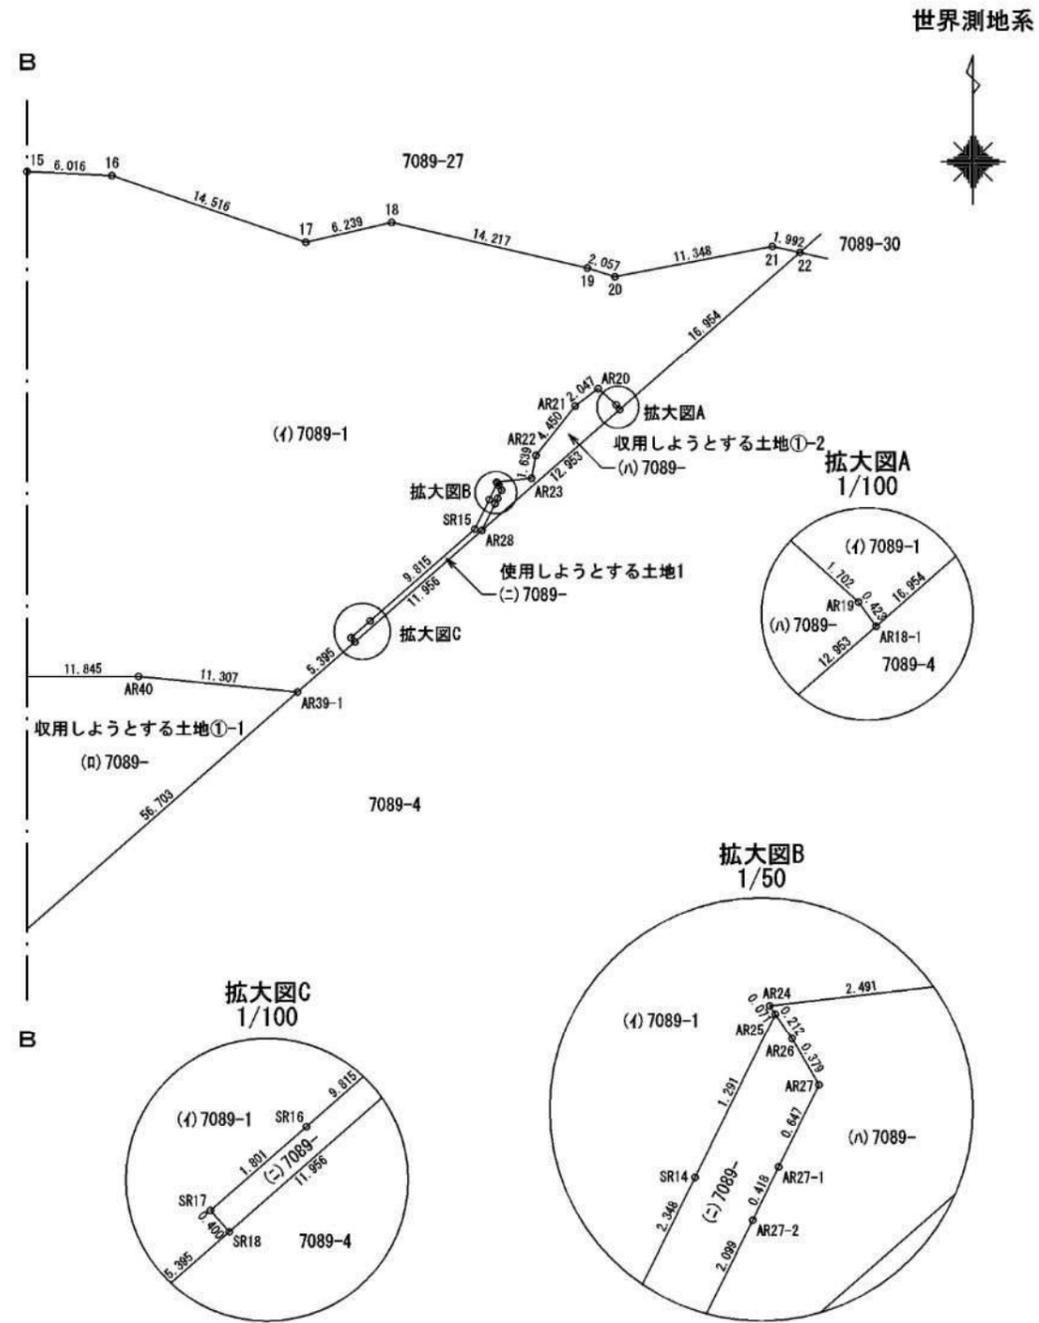

作製者 (令和 年 月 日作製)

囑託者 縮尺 1/500

|       |                         |
|-------|-------------------------|
| 地番    | 7089-1、7089-7089-、7089- |
| 土地の所在 | 福山市草戸町字半坂               |

座標求積表

| 地番     | (イ) 7089-1  |            |        |         |              |                |
|--------|-------------|------------|--------|---------|--------------|----------------|
| 測点     | Xn          | Yn         | 距離     | 境界標種別   | 座標値種別        | 備考             |
| AR39-1 | -169176.005 | 108431.706 | 11.307 | 木杭(新設)  | 実測値          | T S値           |
| AR40   | -169174.895 | 108420.454 | 11.845 | 木杭(新設)  | 実測値          | T S値           |
| AR41   | -169174.912 | 108408.609 | 17.676 | 木杭(新設)  | 実測値          | T S値           |
| AR42   | -169176.636 | 108391.017 | 5.841  | 木杭(新設)  | 実測値          | T S値           |
| AR43   | -169177.013 | 108385.188 | 7.919  | 木杭(新設)  | 実測値          | T S値           |
| AR44   | -169175.549 | 108377.405 | 5.765  | 木杭(新設)  | 実測値          | T S値           |
| AR45   | -169174.916 | 108371.675 | 3.255  | 木杭(新設)  | 実測値          | T S値           |
| AR46   | -169174.129 | 108368.517 | 3.481  | 木杭(新設)  | 実測値          | T S値           |
| AR47   | -169173.647 | 108365.070 | 2.705  | 木杭(新設)  | 実測値          | T S値           |
| AR48   | -169173.070 | 108362.427 | 4.724  | 木杭(新設)  | 実測値          | T S値           |
| AR49   | -169172.982 | 108357.704 | 8.063  | 木杭(新設)  | 実測値          | T S値           |
| AR50   | -169173.421 | 108349.653 | 9.050  | 木杭(新設)  | 実測値          | T S値           |
| AR51   | -169171.997 | 108340.716 | 2.213  | 木杭(新設)  | 実測値          | T S値           |
| AR52   | -169170.881 | 108338.805 | 9.913  | 木杭(新設)  | 実測値          | T S値           |
| AR53   | -169169.749 | 108328.957 | 12.778 | 木杭(新設)  | 実測値          | T S値           |
| AR54   | -169169.902 | 108316.180 | 4.733  | 木杭(新設)  | 実測値          | T S値           |
| AR55   | -169170.367 | 108311.470 | 8.082  | 木杭(新設)  | 実測値          | T S値           |
| L-40   | -169165.673 | 108304.891 | 0.214  | コン杭(既設) | 実測値          | T S値           |
| KKR39  | -169165.526 | 108304.735 | 20.469 | 木杭(新設)  | 実測値          | T S値           |
| F6-1   | -169151.493 | 108289.834 | 1.941  | 木杭(新設)  | 実測値          | T S値           |
| 7      | -169151.967 | 108291.716 | 20.212 | 木杭(新設)  | 実測値          | T S値           |
| 8      | -169150.001 | 108311.832 | 20.607 | 木杭(新設)  | 実測値          | T S値           |
| 9      | -169146.002 | 108332.047 | 20.990 | 木杭(新設)  | 実測値          | T S値           |
| 10     | -169140.613 | 108352.333 | 10.347 | 木杭(新設)  | 実測値          | T S値           |
| 11     | -169138.687 | 108362.499 | 10.004 | 木杭(新設)  | 実測値          | T S値           |
| 12     | -169139.189 | 108372.490 | 20.004 | 木杭(新設)  | 実測値          | T S値           |
| 13     | -169140.531 | 108392.449 | 5.574  | 木杭(新設)  | 実測値          | T S値           |
| 14     | -169138.405 | 108397.602 | 14.973 | 木杭(新設)  | 実測値          | T S値           |
| 15     | -169139.180 | 108412.555 | 6.016  | 木杭(新設)  | 実測値          | T S値           |
| 16     | -169139.490 | 108418.563 | 14.516 | 木杭(新設)  | 実測値          | T S値           |
| 17     | -169144.180 | 108432.301 | 6.239  | 木杭(新設)  | 実測値          | T S値           |
| 18     | -169142.788 | 108438.383 | 14.217 | 木杭(新設)  | 実測値          | T S値           |
| 19     | -169146.007 | 108452.231 | 2.057  | 木杭(新設)  | 実測値          | T S値           |
| 20     | -169146.608 | 108454.198 | 11.348 | 木杭(新設)  | 実測値          | T S値           |
| 21     | -169144.476 | 108465.344 | 1.992  | 木杭(新設)  | 実測値          | T S値           |
| 22     | -169144.907 | 108467.289 | 16.954 | 木杭(新設)  | 実測値          | T S値           |
| AR18-1 | -169156.063 | 108454.523 | 0.423  | 木杭(新設)  | 実測値          | T S値           |
| AR19   | -169155.721 | 108454.274 | 1.702  | 木杭(新設)  | 実測値          | T S値           |
| AR20   | -169154.579 | 108453.012 | 2.047  | 木杭(新設)  | 実測値          | T S値           |
| AR21   | -169155.796 | 108451.366 | 4.450  | 木杭(新設)  | 実測値          | T S値           |
| AR22   | -169159.285 | 108448.604 | 1.639  | 木杭(新設)  | 実測値          | T S値           |
| AR23   | -169160.894 | 108448.292 | 2.491  | 木杭(新設)  | 実測値          | T S値           |
| AR24   | -169161.186 | 108445.818 | 0.071  | 木杭(新設)  | 実測値          | T S値           |
| AR25   | -169161.245 | 108445.858 | 1.291  | 木杭(新設)  | 実測値          | T S値           |
| SR14   | -169162.403 | 108445.288 | 2.348  | 木杭(新設)  | 実測値          | T S値           |
| SR15   | -169164.510 | 108444.251 | 9.815  | 木杭(新設)  | 実測値          | T S値           |
| SR16   | -169170.969 | 108436.861 | 1.801  | 木杭(新設)  | 実測値          | T S値           |
| SR17   | -169172.154 | 108435.505 | 0.400  | 木杭(新設)  | 実測値          | T S値           |
| SR18   | -169172.455 | 108435.768 | 5.395  | 木杭(新設)  | 実測値          | T S値           |
|        |             |            |        | 倍面積     | -9196.357230 |                |
|        |             |            |        | 面積      | 4598.1786150 |                |
|        |             |            |        | 地積      | 4598.17      | m <sup>2</sup> |

世界測地系

座標求積表

| 地番     | (ロ) 7089- 使用しようとする土地1 |            |        |        |            |                |
|--------|-----------------------|------------|--------|--------|------------|----------------|
| 測点     | Xn                    | Yn         | 距離     | 境界標種別  | 座標値種別      | 備考             |
| SR18   | -169172.455           | 108435.768 | 0.400  | 木杭(新設) | 実測値        | T S値           |
| SR17   | -169172.154           | 108435.505 | 1.801  | 木杭(新設) | 実測値        | T S値           |
| SR16   | -169170.969           | 108436.861 | 9.815  | 木杭(新設) | 実測値        | T S値           |
| SR15   | -169164.510           | 108444.251 | 2.348  | 木杭(新設) | 実測値        | T S値           |
| SR14   | -169162.403           | 108445.288 | 1.291  | 木杭(新設) | 実測値        | T S値           |
| AR25   | -169161.245           | 108445.858 | 0.212  | 木杭(新設) | 実測値        | T S値           |
| AR26   | -169161.421           | 108445.977 | 0.379  | 木杭(新設) | 実測値        | T S値           |
| AR27   | -169161.749           | 108446.167 | 0.647  | 木杭(新設) | 実測値        | T S値           |
| AR27-1 | -169162.329           | 108445.881 | 0.418  | 木杭(新設) | 実測値        | T S値           |
| AR27-2 | -169162.704           | 108445.697 | 2.099  | 木杭(新設) | 実測値        | T S値           |
| AR28   | -169164.587           | 108444.770 | 11.956 | 木杭(新設) | 実測値        | T S値           |
|        |                       |            |        | 倍面積    | -12.823095 |                |
|        |                       |            |        | 面積     | 6.4115475  |                |
|        |                       |            |        | 地積     | 6.41       | m <sup>2</sup> |

|     |                        |
|-----|------------------------|
| (イ) | 4598.1786150           |
| (ロ) | 2650.2739905           |
| (ハ) | 18.5097755             |
| (ニ) | 6.4115475              |
| 合計  | 7273.3739285           |
| 地積  | 7273.37 m <sup>2</sup> |

作製者

(令和 年 月 日作製)

囑託者

縮尺

1 /

|       |   |
|-------|---|
| 地番    | 7089-4、7089-、7089-<br>7089-、7089-、7089-<br>7089-、 |
| 土地の所在 | 福山市草戸町字半坂   |






登記引照点表

|                |           |             |                |        |             |        |
|----------------|-----------|-------------|----------------|--------|-------------|--------|
| TK. 8<br>(コン杭) | X座標       | -169207.430 | TK. 9<br>(コン杭) | X座標    | -169174.170 |        |
|                | Y座標       | 108524.788  |                | Y座標    | 108431.286  |        |
| TK. 8          | ↔         | TK. 9       | 角度             | 0-0-0  | 距離          | 99.241 |
| 境界点            | TK. 8 →   | 境界点         | TK. 9 →        | 境界点    | 境界点         |        |
|                | 角度        | 距離          | 角度             | 距離     |             |        |
| AL5-1          | 325-38-49 | 30.070      | 12-50-42       | 76.326 |             |        |
| AL43           | 318-52-24 | 103.273     | 72-28-28       | 71.232 |             |        |
| AL48-1         | 319-18-12 | 119.420     | 83-37-30       | 78.353 |             |        |
| AR12           | 37-19-37  | 71.515      | 314-20-17      | 60.630 |             |        |
| AR18           | 16-31-35  | 86.752      | 303-04-41      | 29.450 |             |        |
| AR18-1         | 16-35-15  | 87.039      | 302-29-31      | 29.459 |             |        |
| AR28           | 8-35-03   | 90.766      | 305-01-04      | 16.542 |             |        |
| AR36           | 359-40-03 | 93.215      | 5-07-45        | 6.052  |             |        |
| AR39-1         | 359-04-26 | 98.244      | 57-31-37       | 1.882  |             |        |
| SL7            | 324-45-37 | 30.248      | 13-10-43       | 76.553 |             |        |
| SR9            | 36-41-19  | 72.495      | 313-30-15      | 59.715 |             |        |
| SR18           | 1-52-06   | 95.644      | 319-28-48      | 4.799  |             |        |

既知点の名称及び座標値  
観測年月日 平成14年 5月 7日

| 点名         | X座標         | Y座標        |
|------------|-------------|------------|
| 三等三角点(長和)  | -168589.725 | 108274.680 |
| 四等三角点(三郎山) | -169536.160 | 108068.752 |
| 四等三角点(沖野上) | -168546.476 | 110941.468 |

|       |       |
|-------|-------|
| 測量年月日 | 年 月 日 |
| 座標系   | Ⅲ系    |

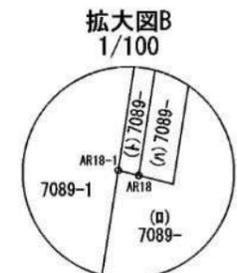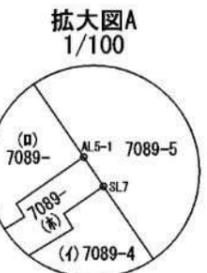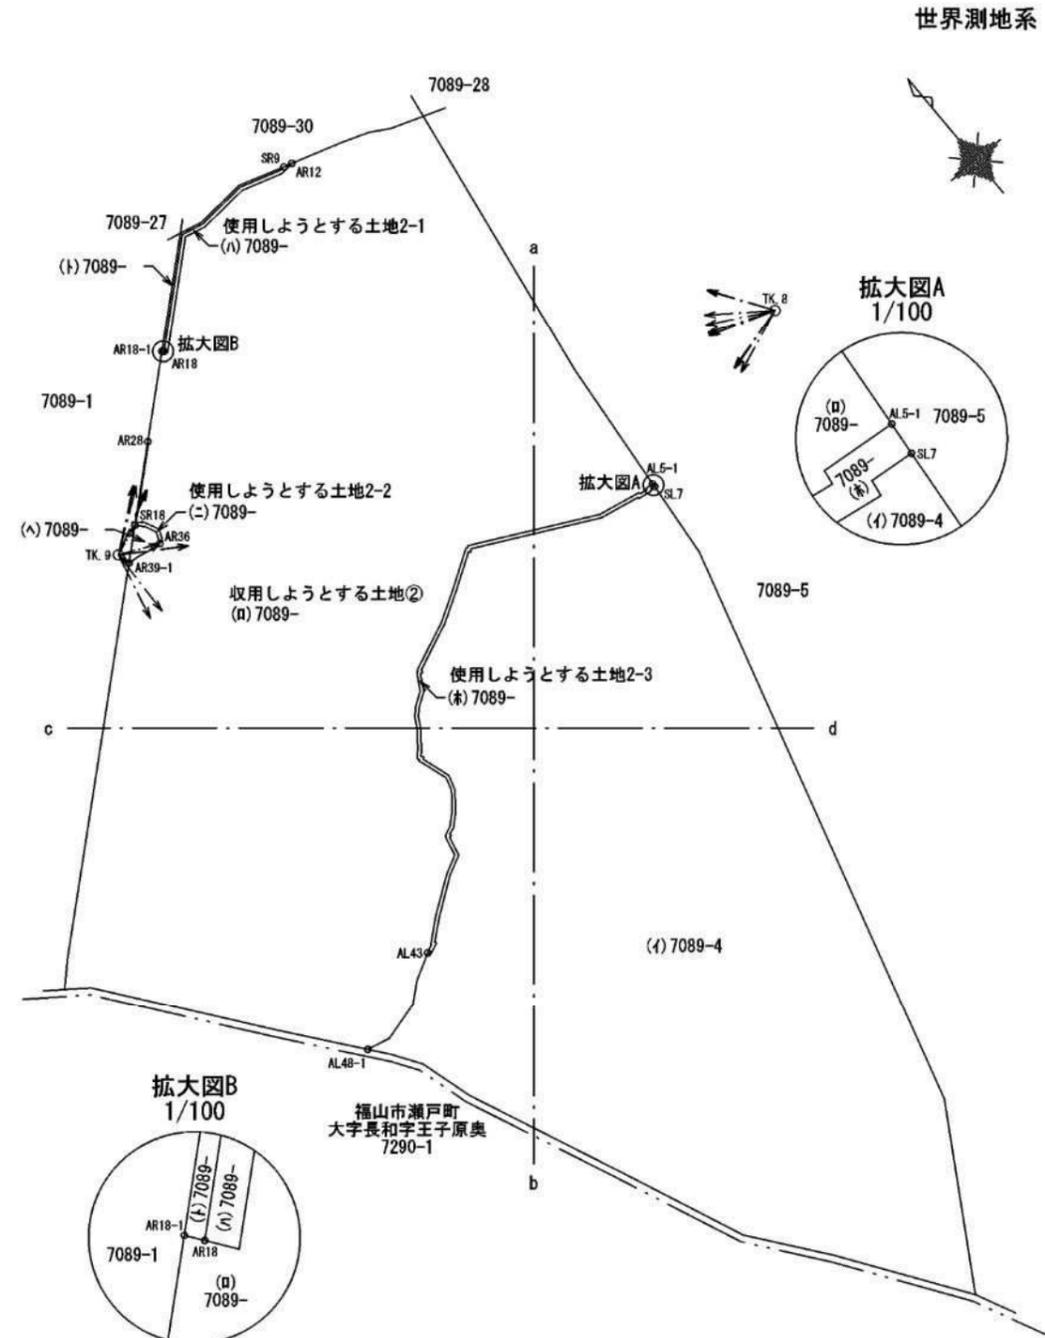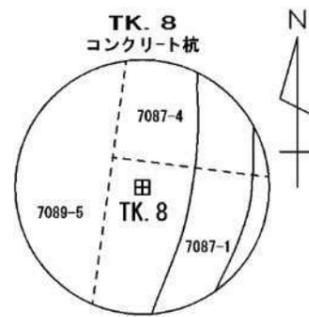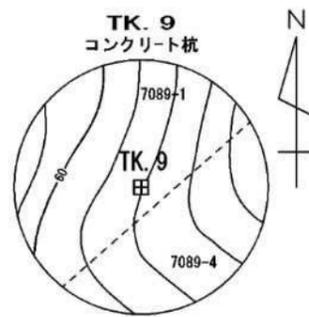

作製者

(令和 年 月 日作製)

囑託者



縮尺

1/1000

|    |  |
|----|--|
| 地番 | 7089-4、7089-、7089-<br>7089-、7089-、7089-<br>7089- |
|----|--|

土地積測量図 2/7

土地の所在 福山市草戸町字半坂

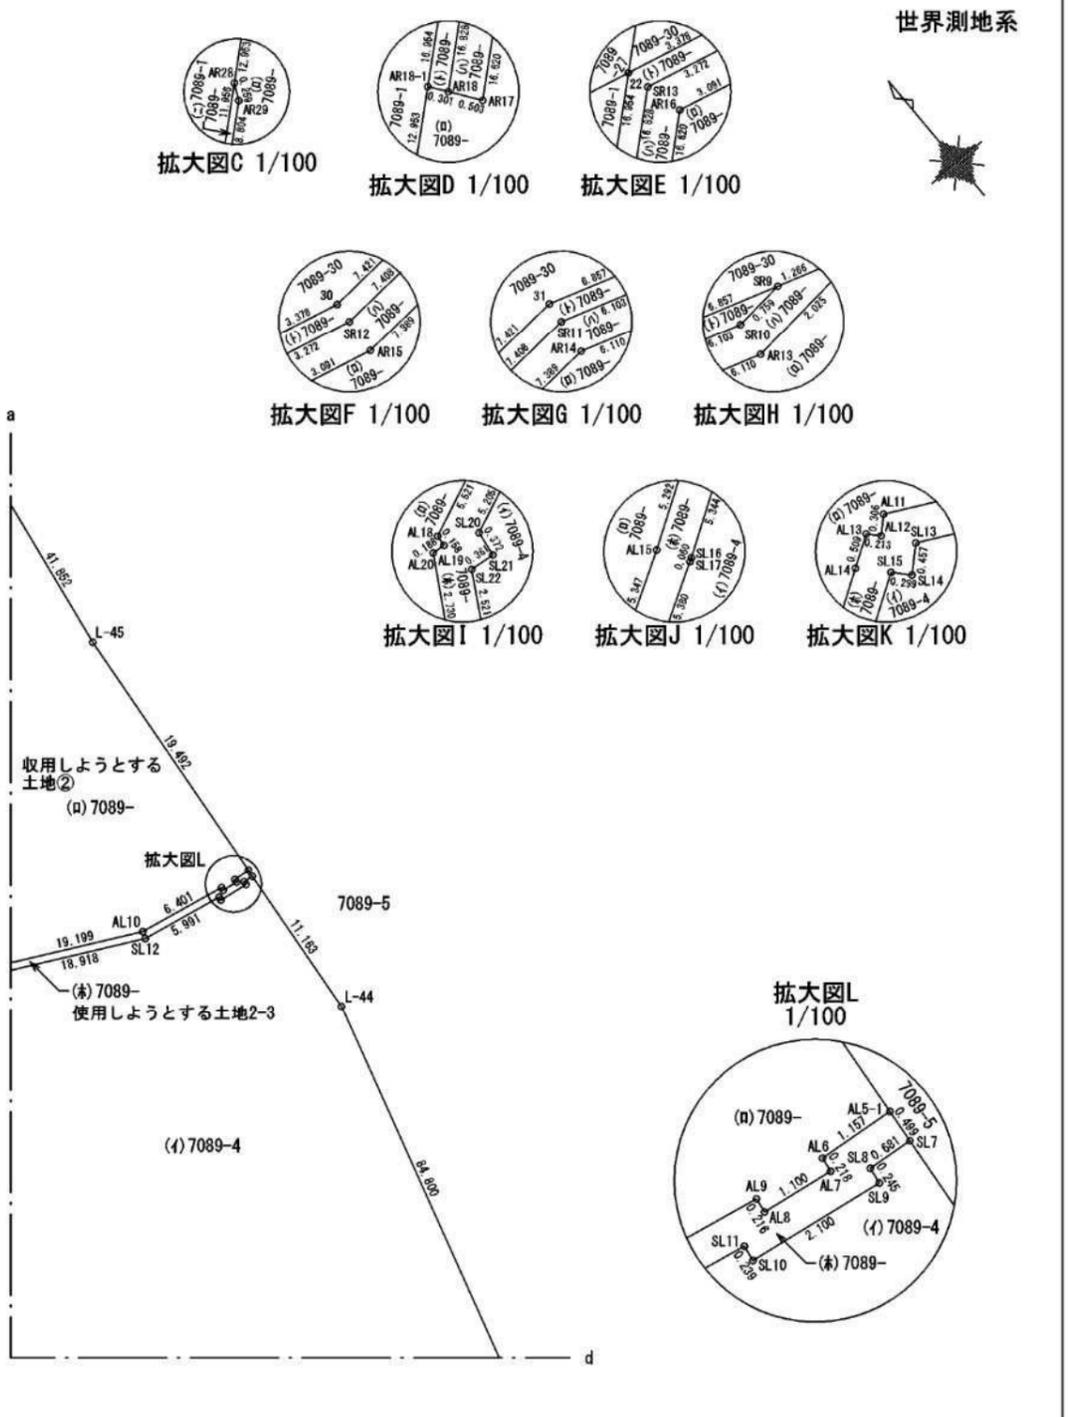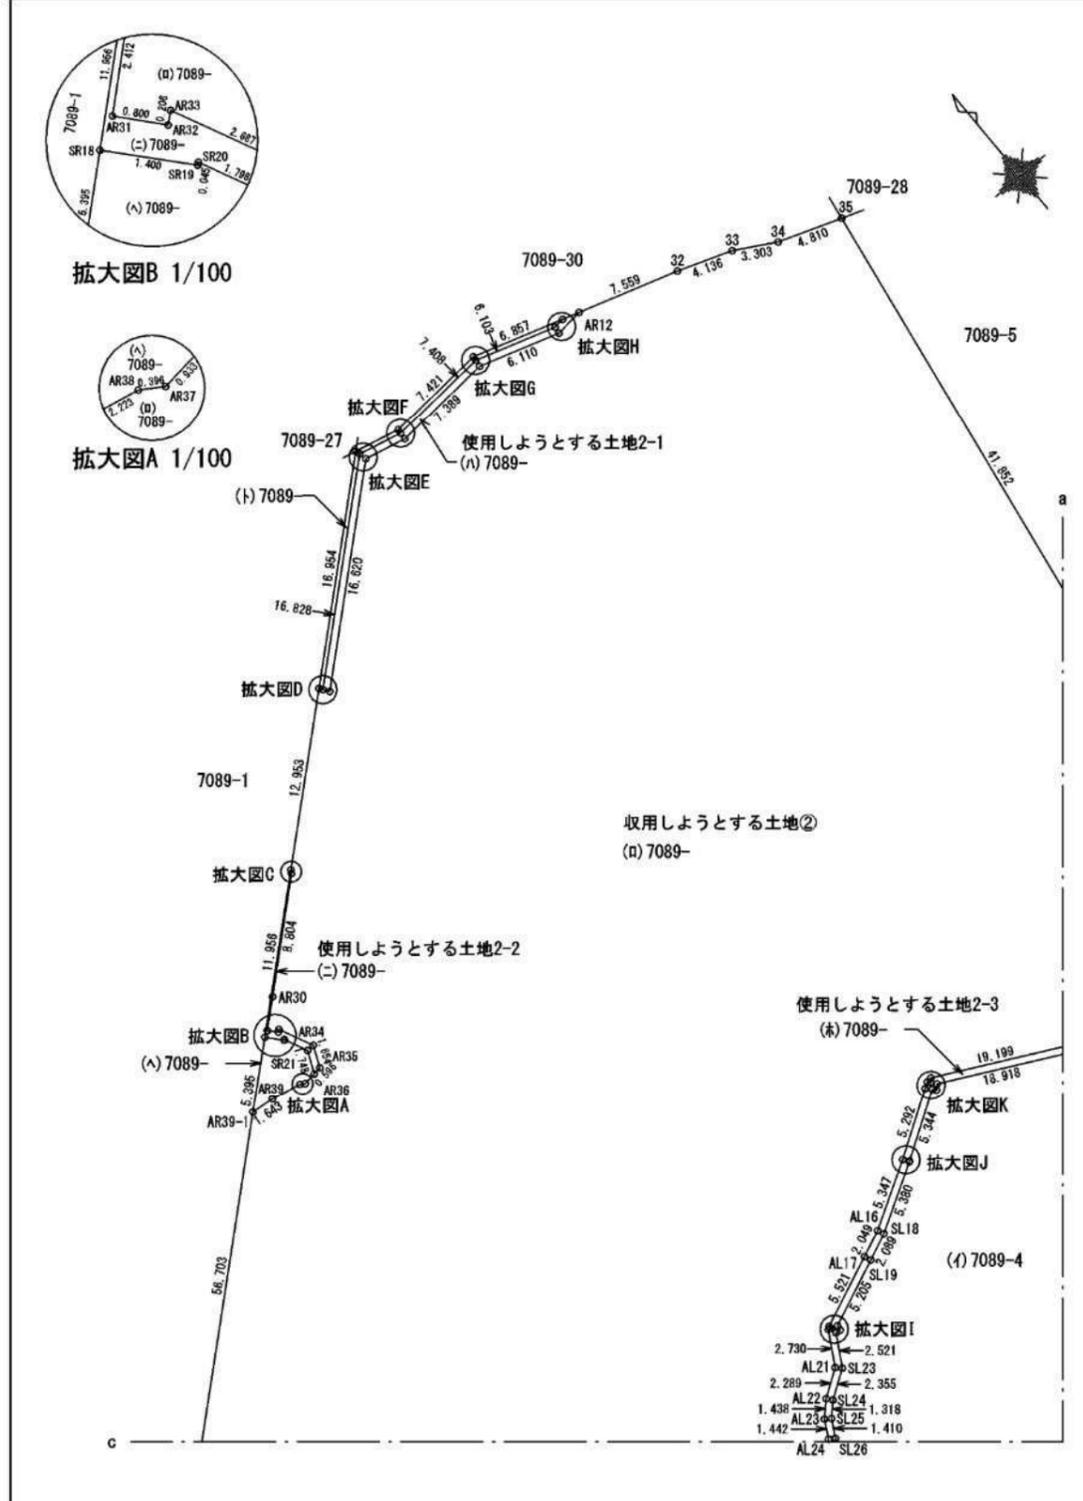


作製者 (令和 年 月 日作製)


嘱託者 縮尺 1/500

|    |   |
|----|---|
| 地番 | 7089-4、7089-、7089-<br>7089-、7089-、7089-<br>7089-、 |
|----|---|


土地の所在 福山市草戸町字半坂

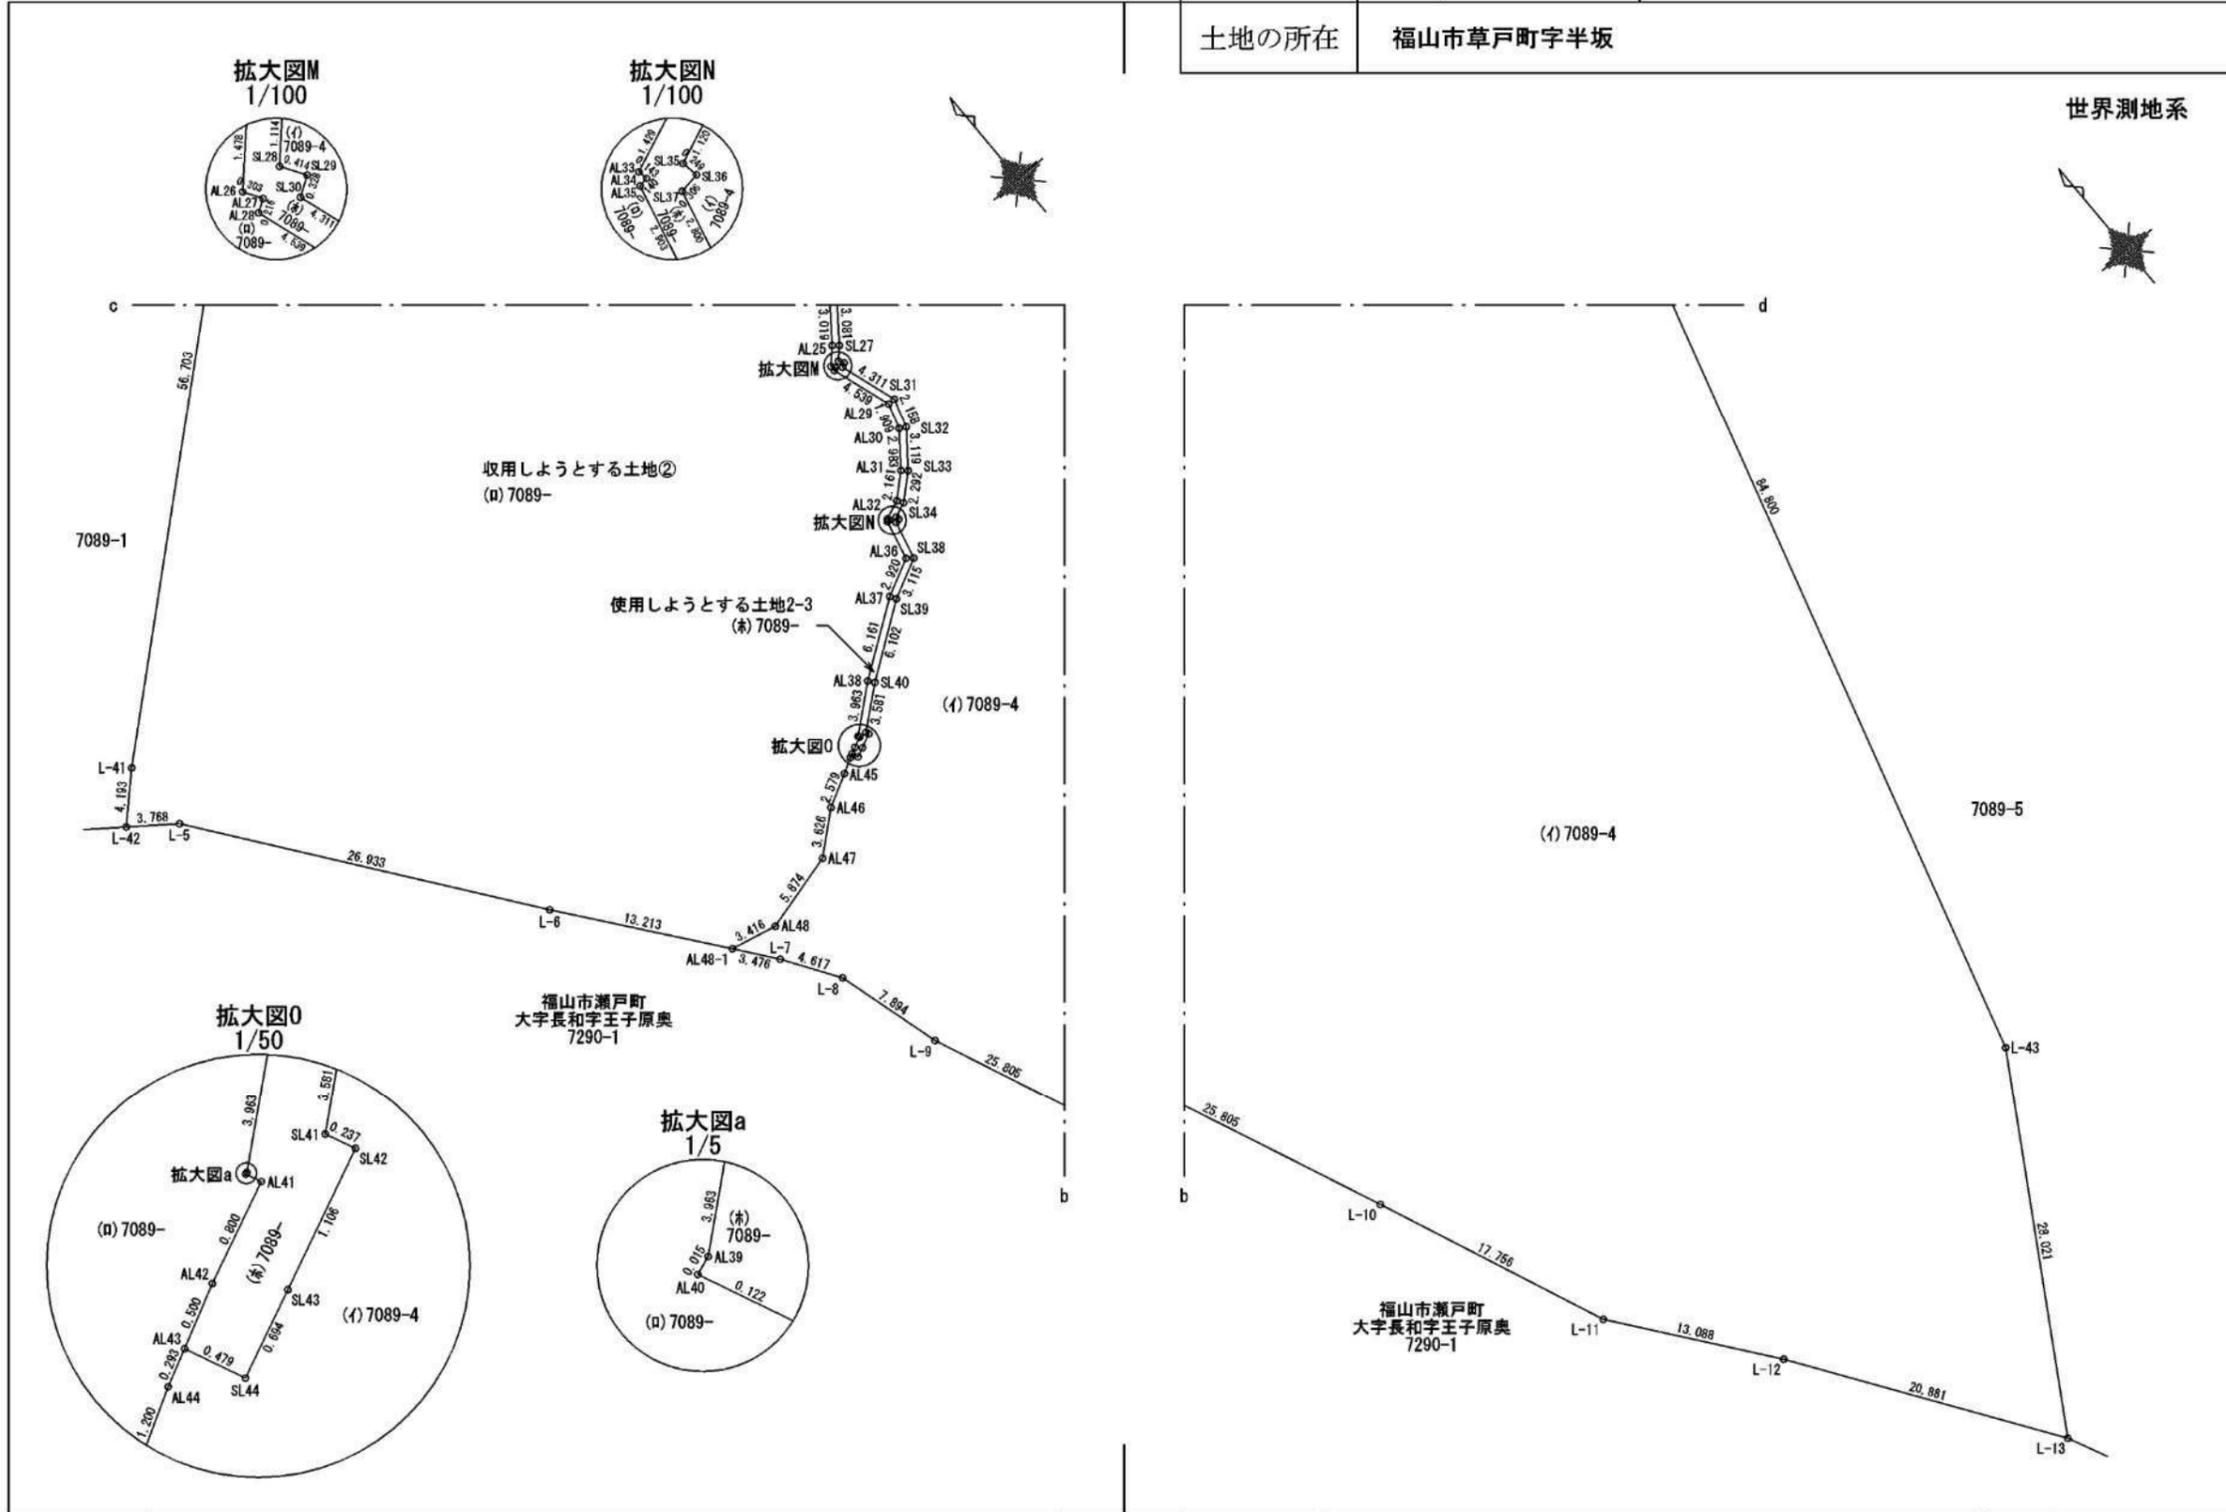

拡大図M  
1/100

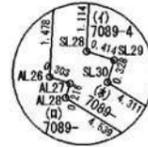


拡大図N  
1/100

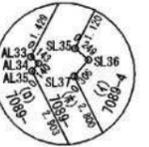

拡大図O  
1/50



拡大図a  
1/5

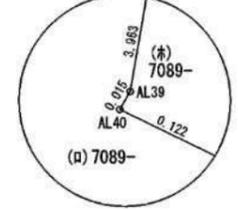

作製者 (令和 年 月 日作製)

嘱託者 縮尺 1/500

|       |   |
|-------|---|
| 地番    | 7089-4、7089-、7089-<br>7089-、7089-、7089-<br>7089-、 |
| 土地の所在 | 福山市草戸町字半坂   |

座標求積表

| 地番     | (□) 7089- 取用しようとする土地② |            |        |         |       |     |
|--------|-----------------------|------------|--------|---------|-------|-----|
| 測点     | Xn                    | Yn         | 距離     | 境界標種別   | 座標値種別 | 備考  |
| AL5-1  | -169215.097           | 108495.712 | 1.157  | 木杭(新設)  | 実測値   | TS値 |
| AL6    | -169214.990           | 108494.560 | 0.218  | 木杭(新設)  | 実測値   | TS値 |
| AL7    | -169215.206           | 108494.528 | 1.100  | 木杭(新設)  | 実測値   | TS値 |
| AL8    | -169215.044           | 108493.440 | 0.216  | 木杭(新設)  | 実測値   | TS値 |
| AL9    | -169214.830           | 108493.472 | 6.401  | 木杭(新設)  | 実測値   | TS値 |
| AL10   | -169213.617           | 108487.187 | 19.199 | 木杭(新設)  | 実測値   | TS値 |
| AL11   | -169204.977           | 108470.042 | 0.306  | 木杭(新設)  | 実測値   | TS値 |
| AL12   | -169205.187           | 108469.819 | 0.213  | 木杭(新設)  | 実測値   | TS値 |
| AL13   | -169205.032           | 108469.673 | 0.509  | 木杭(新設)  | 実測値   | TS値 |
| AL14   | -169205.306           | 108469.244 | 5.292  | 木杭(新設)  | 実測値   | TS値 |
| AL15   | -169208.149           | 108464.781 | 5.347  | 木杭(新設)  | 実測値   | TS値 |
| AL16   | -169210.872           | 108460.179 | 2.049  | 木杭(新設)  | 実測値   | TS値 |
| AL17   | -169211.675           | 108458.294 | 5.521  | 木杭(新設)  | 実測値   | TS値 |
| AL18   | -169213.847           | 108453.218 | 0.158  | 木杭(新設)  | 実測値   | TS値 |
| AL19   | -169214.004           | 108453.202 | 0.188  | 木杭(新設)  | 実測値   | TS値 |
| AL20   | -169213.985           | 108453.015 | 2.730  | 木杭(新設)  | 実測値   | TS値 |
| AL21   | -169216.356           | 108451.662 | 2.289  | 木杭(新設)  | 実測値   | TS値 |
| AL22   | -169217.626           | 108449.758 | 1.438  | 木杭(新設)  | 実測値   | TS値 |
| AL23   | -169218.653           | 108448.751 | 1.442  | 木杭(新設)  | 実測値   | TS値 |
| AL24   | -169219.916           | 108448.056 | 3.019  | 木杭(新設)  | 実測値   | TS値 |
| AL25   | -169222.321           | 108446.231 | 1.478  | 木杭(新設)  | 実測値   | TS値 |
| AL26   | -169223.400           | 108445.221 | 0.303  | 木杭(新設)  | 実測値   | TS値 |
| AL27   | -169223.655           | 108445.384 | 0.216  | 木杭(新設)  | 実測値   | TS値 |
| AL28   | -169223.771           | 108445.202 | 4.539  | 木杭(新設)  | 実測値   | TS値 |
| AL29   | -169228.081           | 108446.626 | 1.909  | 木杭(新設)  | 実測値   | TS値 |
| AL30   | -169229.906           | 108446.067 | 2.983  | 木杭(新設)  | 実測値   | TS値 |
| AL31   | -169232.266           | 108444.243 | 2.161  | 木杭(新設)  | 実測値   | TS値 |
| AL32   | -169233.709           | 108442.634 | 1.429  | 木杭(新設)  | 実測値   | TS値 |
| AL33   | -169234.258           | 108441.315 | 0.143  | 木杭(新設)  | 実測値   | TS値 |
| AL34   | -169234.399           | 108441.338 | 0.140  | 木杭(新設)  | 実測値   | TS値 |
| AL35   | -169234.422           | 108441.200 | 2.903  | 木杭(新設)  | 実測値   | TS値 |
| AL36   | -169237.246           | 108440.529 | 2.920  | 木杭(新設)  | 実測値   | TS値 |
| AL37   | -169238.563           | 108437.923 | 6.161  | 木杭(新設)  | 実測値   | TS値 |
| AL38   | -169242.134           | 108432.903 | 3.963  | 木杭(新設)  | 実測値   | TS値 |
| AL39   | -169244.686           | 108429.871 | 0.015  | 木杭(新設)  | 実測値   | TS値 |
| AL40   | -169244.691           | 108429.857 | 0.122  | 木杭(新設)  | 実測値   | TS値 |
| AL41   | -169244.802           | 108429.907 | 0.800  | 木杭(新設)  | 実測値   | TS値 |
| AL42   | -169245.131           | 108429.178 | 0.500  | 木杭(新設)  | 実測値   | TS値 |
| AL43   | -169245.356           | 108428.731 | 0.293  | 木杭(新設)  | 実測値   | TS値 |
| AL44   | -169245.487           | 108428.469 | 1.200  | 木杭(新設)  | 実測値   | TS値 |
| AL45   | -169246.082           | 108427.427 | 2.579  | 木杭(新設)  | 実測値   | TS値 |
| AL46   | -169247.309           | 108425.159 | 3.626  | 木杭(新設)  | 実測値   | TS値 |
| AL47   | -169249.660           | 108422.398 | 5.874  | 木杭(新設)  | 実測値   | TS値 |
| AL48   | -169251.179           | 108416.724 | 3.416  | 木杭(新設)  | 実測値   | TS値 |
| AL48-1 | -169250.451           | 108413.386 | 13.213 | 木杭(新設)  | 実測値   | TS値 |
| L-6    | -169240.032           | 108405.261 | 26.933 | 木杭(新設)  | 実測値   | TS値 |
| L-5    | -169218.516           | 108389.061 | 3.768  | コン杭(既設) | 実測値   | TS値 |

世界測地系

座標求積表

| 地番     | (□) 7089- 取用しようとする土地② |            |        |         |       |                        |
|--------|-----------------------|------------|--------|---------|-------|------------------------|
| 測点     | Xn                    | Yn         | 距離     | 境界標種別   | 座標値種別 | 備考                     |
| L-42   | -169216.272           | 108386.034 | 4.193  | プラ杭(既設) | 実測値   | TS値                    |
| L-41   | -169213.320           | 108389.012 | 56.703 | 石杭(既設)  | 実測値   | TS値                    |
| AR39-1 | -169176.005           | 108431.706 | 1.643  | 木杭(新設)  | 実測値   | TS値                    |
| AR39   | -169176.166           | 108433.341 | 2.223  | 木杭(新設)  | 実測値   | TS値                    |
| AR38   | -169176.597           | 108435.522 | 0.396  | 木杭(新設)  | 実測値   | TS値                    |
| AR37   | -169176.809           | 108435.857 | 0.933  | 木杭(新設)  | 実測値   | TS値                    |
| AR36   | -169176.700           | 108436.784 | 0.596  | 木杭(新設)  | 実測値   | TS値                    |
| AR35   | -169176.607           | 108437.373 | 1.654  | 木杭(新設)  | 実測値   | TS値                    |
| AR34   | -169175.096           | 108438.045 | 2.687  | 木杭(新設)  | 実測値   | TS値                    |
| AR33   | -169172.669           | 108436.893 | 0.206  | 木杭(新設)  | 実測値   | TS値                    |
| AR32   | -169172.804           | 108436.737 | 0.800  | 木杭(新設)  | 実測値   | TS値                    |
| AR31   | -169172.201           | 108436.211 | 2.412  | 木杭(新設)  | 実測値   | TS値                    |
| AR30   | -169170.614           | 108438.027 | 8.804  | 木杭(新設)  | 実測値   | TS値                    |
| AR29   | -169164.820           | 108444.656 | 0.259  | 木杭(新設)  | 実測値   | TS値                    |
| AR28   | -169164.587           | 108444.770 | 12.953 | 木杭(新設)  | 実測値   | TS値                    |
| AR18-1 | -169156.063           | 108454.523 | 0.301  | 木杭(新設)  | 実測値   | TS値                    |
| AR18   | -169156.307           | 108454.700 | 0.503  | 木杭(新設)  | 実測値   | TS値                    |
| AR17   | -169156.714           | 108454.995 | 16.620 | 木杭(新設)  | 実測値   | TS値                    |
| AR16   | -169145.777           | 108467.509 | 3.091  | 木杭(新設)  | 実測値   | TS値                    |
| AR15   | -169146.459           | 108470.524 | 7.389  | 木杭(新設)  | 実測値   | TS値                    |
| AR14   | -169145.912           | 108477.893 | 6.110  | 木杭(新設)  | 実測値   | TS値                    |
| AR13   | -169147.726           | 108483.728 | 2.025  | 木杭(新設)  | 実測値   | TS値                    |
| AR12   | -169147.515           | 108485.742 | 7.559  | 木杭(新設)  | 実測値   | TS値                    |
| 32     | -169149.760           | 108492.960 | 4.136  | 木杭(新設)  | 実測値   | TS値                    |
| 33     | -169151.150           | 108496.855 | 3.303  | 木杭(新設)  | 実測値   | TS値                    |
| 34     | -169152.773           | 108499.732 | 4.810  | 木杭(新設)  | 実測値   | TS値                    |
| 35     | -169154.378           | 108504.266 | 41.852 | 木杭(新設)  | 実測値   | TS値                    |
| L-45   | -169195.698           | 108497.614 | 19.492 | コン杭(既設) | 実測値   | TS値                    |
| 倍面積    |                       |            |        |         |       | -12391.573520          |
| 面積     |                       |            |        |         |       | 6195.7867600           |
| 地積     |                       |            |        |         |       | 6195.78 m <sup>2</sup> |

作製者

(令和 年 月 日作製)

囑託者

縮尺

1 /

|       |   |
|-------|---|
| 地番    | 7089-4、7089-、7089-<br>7089-、7089-、7089-<br>7089-、 |
| 土地の所在 | 福山市草戸町字半坂   |

座標求積表

| 地番   | (A) 7089- 使用しようとする土地2-1 |            |        |        |                      |      |
|------|-------------------------|------------|--------|--------|----------------------|------|
| 測点   | Xn                      | Yn         | 距離     | 境界標種別  | 座標値種別                | 備考   |
| AR12 | -169147.515             | 108485.742 | 2.025  | 木杭(新設) | 実測値                  | T S値 |
| AR13 | -169147.726             | 108483.728 | 6.110  | 木杭(新設) | 実測値                  | T S値 |
| AR14 | -169145.912             | 108477.893 | 7.389  | 木杭(新設) | 実測値                  | T S値 |
| AR15 | -169146.459             | 108470.524 | 3.091  | 木杭(新設) | 実測値                  | T S値 |
| AR16 | -169145.777             | 108467.509 | 16.620 | 木杭(新設) | 実測値                  | T S値 |
| AR17 | -169156.714             | 108454.995 | 0.503  | 木杭(新設) | 実測値                  | T S値 |
| AR18 | -169156.307             | 108454.700 | 16.828 | 木杭(新設) | 実測値                  | T S値 |
| SR13 | -169145.233             | 108467.371 | 3.272  | 木杭(新設) | 実測値                  | T S値 |
| SR12 | -169145.955             | 108470.562 | 7.408  | 木杭(新設) | 実測値                  | T S値 |
| SR11 | -169145.407             | 108477.950 | 6.103  | 木杭(新設) | 実測値                  | T S値 |
| SR10 | -169147.218             | 108483.778 | 0.759  | 木杭(新設) | 実測値                  | T S値 |
| SR9  | -169147.139             | 108484.533 | 1.266  | 木杭(新設) | 実測値                  | T S値 |
|      |                         |            |        | 倍面積    | -34.808687           |      |
|      |                         |            |        | 面積     | 17.4043435           |      |
|      |                         |            |        | 地積     | 17.40 m <sup>2</sup> |      |

| 地番   | (B) 7089- 使用しようとする土地2-2 |            |        |        |                     |      |
|------|-------------------------|------------|--------|--------|---------------------|------|
| 測点   | Xn                      | Yn         | 距離     | 境界標種別  | 座標値種別               | 備考   |
| AR28 | -169164.587             | 108444.770 | 0.259  | 木杭(新設) | 実測値                 | T S値 |
| AR29 | -169164.820             | 108444.656 | 8.804  | 木杭(新設) | 実測値                 | T S値 |
| AR30 | -169170.614             | 108438.027 | 2.412  | 木杭(新設) | 実測値                 | T S値 |
| AR31 | -169172.201             | 108436.211 | 0.800  | 木杭(新設) | 実測値                 | T S値 |
| AR32 | -169172.804             | 108436.737 | 0.206  | 木杭(新設) | 実測値                 | T S値 |
| AR33 | -169172.669             | 108436.893 | 2.687  | 木杭(新設) | 実測値                 | T S値 |
| AR34 | -169175.096             | 108438.045 | 1.654  | 木杭(新設) | 実測値                 | T S値 |
| AR35 | -169176.607             | 108437.373 | 0.596  | 木杭(新設) | 実測値                 | T S値 |
| AR36 | -169176.700             | 108436.784 | 1.748  | 木杭(新設) | 実測値                 | T S値 |
| SR21 | -169175.103             | 108437.495 | 1.798  | 木杭(新設) | 実測値                 | T S値 |
| SR20 | -169173.479             | 108436.724 | 0.045  | 木杭(新設) | 実測値                 | T S値 |
| SR19 | -169173.509             | 108436.690 | 1.400  | 木杭(新設) | 実測値                 | T S値 |
| SR18 | -169172.455             | 108435.768 | 11.956 | 木杭(新設) | 実測値                 | T S値 |
|      |                         |            |        | 倍面積    | -7.496070           |      |
|      |                         |            |        | 面積     | 3.7480350           |      |
|      |                         |            |        | 地積     | 3.74 m <sup>2</sup> |      |

座標求積表

| 地番     | (C) 7089-   |            |       |        |                      |      |
|--------|-------------|------------|-------|--------|----------------------|------|
| 測点     | Xn          | Yn         | 距離    | 境界標種別  | 座標値種別                | 備考   |
| SR18   | -169172.455 | 108435.768 | 1.400 | 木杭(新設) | 実測値                  | T S値 |
| SR19   | -169173.509 | 108436.690 | 0.045 | 木杭(新設) | 実測値                  | T S値 |
| SR20   | -169173.479 | 108436.724 | 1.798 | 木杭(新設) | 実測値                  | T S値 |
| SR21   | -169175.103 | 108437.495 | 1.748 | 木杭(新設) | 実測値                  | T S値 |
| AR36   | -169176.700 | 108436.784 | 0.933 | 木杭(新設) | 実測値                  | T S値 |
| AR37   | -169176.809 | 108435.857 | 0.396 | 木杭(新設) | 実測値                  | T S値 |
| AR38   | -169176.597 | 108435.522 | 2.223 | 木杭(新設) | 実測値                  | T S値 |
| AR39   | -169176.166 | 108433.341 | 1.643 | 木杭(新設) | 実測値                  | T S値 |
| AR39-1 | -169176.005 | 108431.706 | 5.395 | 木杭(新設) | 実測値                  | T S値 |
|        |             |            |       | 倍面積    | -26.423832           |      |
|        |             |            |       | 面積     | 13.2119160           |      |
|        |             |            |       | 地積     | 13.21 m <sup>2</sup> |      |

| 地番     | (D) 7089-   |            |        |        |                      |      |
|--------|-------------|------------|--------|--------|----------------------|------|
| 測点     | Xn          | Yn         | 距離     | 境界標種別  | 座標値種別                | 備考   |
| AR18-1 | -169156.063 | 108454.523 | 16.954 | 木杭(新設) | 実測値                  | T S値 |
| 22     | -169144.907 | 108467.289 | 3.378  | 木杭(新設) | 実測値                  | T S値 |
| 30     | -169145.653 | 108470.584 | 7.421  | 木杭(新設) | 実測値                  | T S値 |
| 31     | -169145.104 | 108477.985 | 6.857  | 木杭(新設) | 実測値                  | T S値 |
| SR9    | -169147.139 | 108484.533 | 0.759  | 木杭(新設) | 実測値                  | T S値 |
| SR10   | -169147.218 | 108483.778 | 6.103  | 木杭(新設) | 実測値                  | T S値 |
| SR11   | -169145.407 | 108477.950 | 7.408  | 木杭(新設) | 実測値                  | T S値 |
| SR12   | -169145.955 | 108470.562 | 3.272  | 木杭(新設) | 実測値                  | T S値 |
| SR13   | -169145.233 | 108467.371 | 16.828 | 木杭(新設) | 実測値                  | T S値 |
| AR18   | -169156.307 | 108454.700 | 0.301  | 木杭(新設) | 実測値                  | T S値 |
|        |             |            |        | 倍面積    | -20.446288           |      |
|        |             |            |        | 面積     | 10.2231440           |      |
|        |             |            |        | 地積     | 10.22 m <sup>2</sup> |      |

世界測地系

作製者

(令和 年 月 日作製)

囑託者

縮尺

1 /

|       |   |
|-------|---|
| 地番    | 7089-4、7089-、7089-<br>7089-、7089-、7089-<br>7089-、 |
| 土地の所在 | 福山市草戸町字半坂   |

座標求積表

| 地番   | (※) 7089- 使用しようとする土地2-3 |            |        |        |       |     |
|------|-------------------------|------------|--------|--------|-------|-----|
| 測点   | Xn                      | Yn         | 距離     | 境界標種別  | 座標値種別 | 備考  |
| SL7  | -169215.594             | 108495.663 | 0.681  | 木杭(新設) | 実測値   | TS値 |
| SL8  | -169215.532             | 108494.985 | 0.245  | 木杭(新設) | 実測値   | TS値 |
| SL9  | -169215.774             | 108494.949 | 2.100  | 木杭(新設) | 実測値   | TS値 |
| SL10 | -169215.466             | 108492.872 | 0.239  | 木杭(新設) | 実測値   | TS値 |
| SL11 | -169215.230             | 108492.907 | 5.991  | 木杭(新設) | 実測値   | TS値 |
| SL12 | -169214.095             | 108487.024 | 18.918 | 木杭(新設) | 実測値   | TS値 |
| SL13 | -169205.581             | 108470.130 | 0.457  | 木杭(新設) | 実測値   | TS値 |
| SL14 | -169205.894             | 108469.797 | 0.299  | 木杭(新設) | 実測値   | TS値 |
| SL15 | -169205.676             | 108469.593 | 5.344  | 木杭(新設) | 実測値   | TS値 |
| SL16 | -169208.548             | 108465.086 | 0.060  | 木杭(新設) | 実測値   | TS値 |
| SL17 | -169208.579             | 108465.035 | 5.380  | 木杭(新設) | 実測値   | TS値 |
| SL18 | -169211.319             | 108460.405 | 2.089  | 木杭(新設) | 実測値   | TS値 |
| SL19 | -169212.140             | 108458.484 | 5.205  | 木杭(新設) | 実測値   | TS値 |
| SL20 | -169214.186             | 108453.698 | 0.372  | 木杭(新設) | 実測値   | TS値 |
| SL21 | -169214.554             | 108453.646 | 0.361  | 木杭(新設) | 実測値   | TS値 |
| SL22 | -169214.516             | 108453.287 | 2.521  | 木杭(新設) | 実測値   | TS値 |
| SL23 | -169216.706             | 108452.038 | 2.355  | 木杭(新設) | 実測値   | TS値 |
| SL24 | -169218.013             | 108450.079 | 1.318  | 木杭(新設) | 実測値   | TS値 |
| SL25 | -169218.954             | 108449.156 | 1.410  | 木杭(新設) | 実測値   | TS値 |
| SL26 | -169220.189             | 108448.476 | 3.081  | 木杭(新設) | 実測値   | TS値 |
| SL27 | -169222.643             | 108446.613 | 1.114  | 木杭(新設) | 実測値   | TS値 |
| SL28 | -169223.457             | 108445.852 | 0.414  | 木杭(新設) | 実測値   | TS値 |
| SL29 | -169223.806             | 108446.075 | 0.328  | 木杭(新設) | 実測値   | TS値 |
| SL30 | -169223.983             | 108445.799 | 4.311  | 木杭(新設) | 実測値   | TS値 |
| SL31 | -169228.076             | 108447.151 | 2.158  | 木杭(新設) | 実測値   | TS値 |
| SL32 | -169230.139             | 108446.518 | 3.119  | 木杭(新設) | 実測値   | TS値 |
| SL33 | -169232.607             | 108444.611 | 2.292  | 木杭(新設) | 実測値   | TS値 |
| SL34 | -169234.138             | 108442.905 | 1.120  | 木杭(新設) | 実測値   | TS値 |
| SL35 | -169234.568             | 108441.871 | 0.249  | 木杭(新設) | 実測値   | TS値 |
| SL36 | -169234.814             | 108441.911 | 0.306  | 木杭(新設) | 実測値   | TS値 |
| SL37 | -169234.863             | 108441.609 | 2.800  | 木杭(新設) | 実測値   | TS値 |
| SL38 | -169237.587             | 108440.962 | 3.115  | 木杭(新設) | 実測値   | TS値 |
| SL39 | -169238.992             | 108438.182 | 6.102  | 木杭(新設) | 実測値   | TS値 |
| SL40 | -169242.529             | 108433.210 | 3.581  | 木杭(新設) | 実測値   | TS値 |
| SL41 | -169244.835             | 108430.470 | 0.237  | 木杭(新設) | 実測値   | TS値 |
| SL42 | -169245.051             | 108430.568 | 1.106  | 木杭(新設) | 実測値   | TS値 |
| SL43 | -169245.507             | 108429.560 | 0.694  | 木杭(新設) | 実測値   | TS値 |
| SL44 | -169245.793             | 108428.928 | 0.479  | 木杭(新設) | 実測値   | TS値 |
| AL43 | -169245.356             | 108428.731 | 0.500  | 木杭(新設) | 実測値   | TS値 |
| AL42 | -169245.131             | 108429.178 | 0.800  | 木杭(新設) | 実測値   | TS値 |
| AL41 | -169244.802             | 108429.907 | 0.122  | 木杭(新設) | 実測値   | TS値 |
| AL40 | -169244.691             | 108429.857 | 0.015  | 木杭(新設) | 実測値   | TS値 |
| AL39 | -169244.686             | 108429.871 | 3.963  | 木杭(新設) | 実測値   | TS値 |
| AL38 | -169242.134             | 108432.903 | 6.161  | 木杭(新設) | 実測値   | TS値 |
| AL37 | -169238.563             | 108437.923 | 2.920  | 木杭(新設) | 実測値   | TS値 |
| AL36 | -169237.246             | 108440.529 | 2.903  | 木杭(新設) | 実測値   | TS値 |
| AL35 | -169234.422             | 108441.200 | 0.140  | 木杭(新設) | 実測値   | TS値 |

世界測地系

座標求積表

| 地番    | (※) 7089- 使用しようとする土地2-3 |            |        |        |       |     |                      |
|-------|-------------------------|------------|--------|--------|-------|-----|----------------------|
| 測点    | Xn                      | Yn         | 距離     | 境界標種別  | 座標値種別 | 備考  |                      |
| AL34  | -169234.399             | 108441.338 | 0.143  | 木杭(新設) | 実測値   | TS値 |                      |
| AL33  | -169234.258             | 108441.315 | 1.429  | 木杭(新設) | 実測値   | TS値 |                      |
| AL32  | -169233.709             | 108442.634 | 2.161  | 木杭(新設) | 実測値   | TS値 |                      |
| AL31  | -169232.266             | 108444.243 | 2.983  | 木杭(新設) | 実測値   | TS値 |                      |
| AL30  | -169229.906             | 108446.067 | 1.909  | 木杭(新設) | 実測値   | TS値 |                      |
| AL29  | -169228.081             | 108446.626 | 4.539  | 木杭(新設) | 実測値   | TS値 |                      |
| AL28  | -169223.771             | 108445.202 | 0.216  | 木杭(新設) | 実測値   | TS値 |                      |
| AL27  | -169223.655             | 108445.384 | 0.303  | 木杭(新設) | 実測値   | TS値 |                      |
| AL26  | -169223.400             | 108445.221 | 1.478  | 木杭(新設) | 実測値   | TS値 |                      |
| AL25  | -169222.321             | 108446.231 | 3.019  | 木杭(新設) | 実測値   | TS値 |                      |
| AL24  | -169219.916             | 108448.056 | 1.442  | 木杭(新設) | 実測値   | TS値 |                      |
| AL23  | -169218.653             | 108448.751 | 1.438  | 木杭(新設) | 実測値   | TS値 |                      |
| AL22  | -169217.626             | 108449.758 | 2.289  | 木杭(新設) | 実測値   | TS値 |                      |
| AL21  | -169216.356             | 108451.662 | 2.730  | 木杭(新設) | 実測値   | TS値 |                      |
| AL20  | -169213.985             | 108453.015 | 0.188  | 木杭(新設) | 実測値   | TS値 |                      |
| AL19  | -169214.004             | 108453.202 | 0.158  | 木杭(新設) | 実測値   | TS値 |                      |
| AL18  | -169213.847             | 108453.218 | 5.521  | 木杭(新設) | 実測値   | TS値 |                      |
| AL17  | -169211.675             | 108458.294 | 2.049  | 木杭(新設) | 実測値   | TS値 |                      |
| AL16  | -169210.872             | 108460.179 | 5.347  | 木杭(新設) | 実測値   | TS値 |                      |
| AL15  | -169208.149             | 108464.781 | 5.292  | 木杭(新設) | 実測値   | TS値 |                      |
| AL14  | -169205.306             | 108469.244 | 0.509  | 木杭(新設) | 実測値   | TS値 |                      |
| AL13  | -169205.032             | 108469.673 | 0.213  | 木杭(新設) | 実測値   | TS値 |                      |
| AL12  | -169205.187             | 108469.819 | 0.306  | 木杭(新設) | 実測値   | TS値 |                      |
| AL11  | -169204.977             | 108470.042 | 19.199 | 木杭(新設) | 実測値   | TS値 |                      |
| AL10  | -169213.617             | 108487.187 | 6.401  | 木杭(新設) | 実測値   | TS値 |                      |
| AL9   | -169214.830             | 108493.472 | 0.216  | 木杭(新設) | 実測値   | TS値 |                      |
| AL8   | -169215.044             | 108493.440 | 1.100  | 木杭(新設) | 実測値   | TS値 |                      |
| AL7   | -169215.206             | 108494.528 | 0.218  | 木杭(新設) | 実測値   | TS値 |                      |
| AL6   | -169214.990             | 108494.560 | 1.157  | 木杭(新設) | 実測値   | TS値 |                      |
| AL5-1 | -169215.097             | 108495.712 | 0.499  | 木杭(新設) | 実測値   | TS値 |                      |
|       |                         |            |        |        |       | 倍面積 | -91.466777           |
|       |                         |            |        |        |       | 面積  | 45.7333885           |
|       |                         |            |        |        |       | 地積  | 45.73 m <sup>2</sup> |

作製者

(令和 年 月 日作製)

囑託者

縮尺

1 /

地番 7089-4、7089-、7089-7089-、7089-、7089-7089-

土地の所在 福山市草戸町字半坂

座標求積表

| 地番     | (イ) 7089-4  |            |        |        |       |      |
|--------|-------------|------------|--------|--------|-------|------|
| 測点     | Xn          | Yn         | 距離     | 境界標種別  | 座標値種別 | 備考   |
| SL7    | -169215.594 | 108495.663 | 0.681  | 木杭(新設) | 実測値   | T S値 |
| SL8    | -169215.532 | 108494.985 | 0.245  | 木杭(新設) | 実測値   | T S値 |
| SL9    | -169215.774 | 108494.949 | 2.100  | 木杭(新設) | 実測値   | T S値 |
| SL10   | -169215.466 | 108492.872 | 0.239  | 木杭(新設) | 実測値   | T S値 |
| SL11   | -169215.230 | 108492.907 | 5.991  | 木杭(新設) | 実測値   | T S値 |
| SL12   | -169214.095 | 108487.024 | 18.918 | 木杭(新設) | 実測値   | T S値 |
| SL13   | -169205.581 | 108470.130 | 0.457  | 木杭(新設) | 実測値   | T S値 |
| SL14   | -169205.894 | 108469.797 | 0.299  | 木杭(新設) | 実測値   | T S値 |
| SL15   | -169205.676 | 108469.593 | 5.344  | 木杭(新設) | 実測値   | T S値 |
| SL16   | -169208.548 | 108465.086 | 0.060  | 木杭(新設) | 実測値   | T S値 |
| SL17   | -169208.579 | 108465.035 | 5.380  | 木杭(新設) | 実測値   | T S値 |
| SL18   | -169211.319 | 108460.405 | 2.089  | 木杭(新設) | 実測値   | T S値 |
| SL19   | -169212.140 | 108458.484 | 5.205  | 木杭(新設) | 実測値   | T S値 |
| SL20   | -169214.186 | 108453.698 | 0.372  | 木杭(新設) | 実測値   | T S値 |
| SL21   | -169214.554 | 108453.646 | 0.361  | 木杭(新設) | 実測値   | T S値 |
| SL22   | -169214.516 | 108453.287 | 2.521  | 木杭(新設) | 実測値   | T S値 |
| SL23   | -169216.706 | 108452.038 | 2.355  | 木杭(新設) | 実測値   | T S値 |
| SL24   | -169218.013 | 108450.079 | 1.318  | 木杭(新設) | 実測値   | T S値 |
| SL25   | -169218.954 | 108449.156 | 1.410  | 木杭(新設) | 実測値   | T S値 |
| SL26   | -169220.189 | 108448.476 | 3.081  | 木杭(新設) | 実測値   | T S値 |
| SL27   | -169222.643 | 108446.613 | 1.114  | 木杭(新設) | 実測値   | T S値 |
| SL28   | -169223.457 | 108445.852 | 0.414  | 木杭(新設) | 実測値   | T S値 |
| SL29   | -169223.806 | 108446.075 | 0.328  | 木杭(新設) | 実測値   | T S値 |
| SL30   | -169223.983 | 108445.799 | 4.311  | 木杭(新設) | 実測値   | T S値 |
| SL31   | -169228.076 | 108447.151 | 2.158  | 木杭(新設) | 実測値   | T S値 |
| SL32   | -169230.139 | 108446.518 | 3.119  | 木杭(新設) | 実測値   | T S値 |
| SL33   | -169232.607 | 108444.611 | 2.292  | 木杭(新設) | 実測値   | T S値 |
| SL34   | -169234.138 | 108442.905 | 1.120  | 木杭(新設) | 実測値   | T S値 |
| SL35   | -169234.568 | 108441.871 | 0.249  | 木杭(新設) | 実測値   | T S値 |
| SL36   | -169234.814 | 108441.911 | 0.306  | 木杭(新設) | 実測値   | T S値 |
| SL37   | -169234.863 | 108441.609 | 2.800  | 木杭(新設) | 実測値   | T S値 |
| SL38   | -169237.587 | 108440.962 | 3.115  | 木杭(新設) | 実測値   | T S値 |
| SL39   | -169238.992 | 108438.182 | 6.102  | 木杭(新設) | 実測値   | T S値 |
| SL40   | -169242.529 | 108433.210 | 3.581  | 木杭(新設) | 実測値   | T S値 |
| SL41   | -169244.835 | 108430.470 | 0.237  | 木杭(新設) | 実測値   | T S値 |
| SL42   | -169245.051 | 108430.568 | 1.106  | 木杭(新設) | 実測値   | T S値 |
| SL43   | -169245.507 | 108429.560 | 0.694  | 木杭(新設) | 実測値   | T S値 |
| SL44   | -169245.793 | 108428.928 | 0.479  | 木杭(新設) | 実測値   | T S値 |
| AL43   | -169245.356 | 108428.731 | 0.293  | 木杭(新設) | 実測値   | T S値 |
| AL44   | -169245.487 | 108428.469 | 1.200  | 木杭(新設) | 実測値   | T S値 |
| AL45   | -169246.082 | 108427.427 | 2.579  | 木杭(新設) | 実測値   | T S値 |
| AL46   | -169247.309 | 108425.159 | 3.626  | 木杭(新設) | 実測値   | T S値 |
| AL47   | -169249.660 | 108422.398 | 5.874  | 木杭(新設) | 実測値   | T S値 |
| AL48   | -169251.179 | 108416.724 | 3.416  | 木杭(新設) | 実測値   | T S値 |
| AL48-1 | -169250.451 | 108413.386 | 3.476  | 木杭(新設) | 実測値   | T S値 |
| L-7    | -169253.192 | 108415.524 | 4.617  | 木杭(新設) | 実測値   | T S値 |
| L-8    | -169257.053 | 108418.055 | 7.894  | 木杭(新設) | 実測値   | T S値 |

世界測地系

座標求積表

| 地番   | (イ) 7089-4  |            |        |        |       |                        |
|------|-------------|------------|--------|--------|-------|------------------------|
| 測点   | Xn          | Yn         | 距離     | 境界標種別  | 座標値種別 | 備考                     |
| L-9  | -169264.641 | 108420.232 | 25.805 | 木杭(新設) | 実測値   | T S値                   |
| L-10 | -169288.364 | 108430.386 | 17.756 | 木杭(新設) | 実測値   | T S値                   |
| L-11 | -169304.734 | 108437.264 | 13.088 | 木杭(新設) | 実測値   | T S値                   |
| L-12 | -169315.117 | 108445.232 | 20.881 | 木杭(新設) | 実測値   | T S値                   |
| L-13 | -169332.327 | 108457.057 | 28.021 | 木杭(新設) | 実測値   | T S値                   |
| L-43 | -169308.294 | 108471.466 | 84.800 | 木杭(新設) | 実測値   | T S値                   |
| L-44 | -169226.704 | 108494.576 | 11.163 | 木杭(新設) | 実測値   | T S値                   |
|      |             |            |        |        | 倍面積   | 10873.395110           |
|      |             |            |        |        | 面積    | 5436.6975550           |
|      |             |            |        |        | 地積    | 5436.69 m <sup>2</sup> |

|     |                         |
|-----|-------------------------|
| (イ) | 5436.6975550            |
| (ロ) | 6195.7867600            |
| (ハ) | 17.4043435              |
| (ニ) | 3.7480350               |
| (ホ) | 45.7333885              |
| (ヘ) | 13.2119160              |
| (ト) | 10.2231440              |
| 合計  | 11722.8051420           |
| 地積  | 11722.80 m <sup>2</sup> |

作製者

(令和 年 月 日作製)

囑託者

縮尺

1 /

|       |                                   |
|-------|-----------------------------------|
| 地番    | 7089-5、7089-、7089-<br>7089-、7089- |
| 土地の所在 | 福山市草戸町字半坂                         |




登記引照点表

|                |           |             |                |         |             |        |
|----------------|-----------|-------------|----------------|---------|-------------|--------|
| TK. 8<br>(コン杭) | X座標       | -169207.430 | TK. 9<br>(コン杭) | X座標     | -169174.170 |        |
|                | Y座標       | 108524.788  |                | Y座標     | 108431.286  |        |
| TK. 8          | ↔         | TK. 9       | 角度             | 0-0-0   | 距離          | 99.241 |
| 境界点            | TK. 8 →   | 境界点         | TK. 9 →        | 境界点     |             |        |
|                | 角度        | 距離          | 角度             | 距離      |             |        |
| AL1            | 37-37-45  | 3.671       | 358-40-02      | 96.360  |             |        |
| AL5-1          | 325-38-49 | 30.070      | 12-50-42       | 76.326  |             |        |
| AR1            | 77-05-43  | 50.868      | 330-34-05      | 100.904 |             |        |
| AR11           | 65-25-16  | 65.970      | 320-07-13      | 93.566  |             |        |
| SL1            | 30-31-46  | 3.239       | 359-01-22      | 96.466  |             |        |
| SL7            | 324-45-37 | 30.248      | 13-10-43       | 76.553  |             |        |
| SR1            | 77-08-23  | 51.412      | 330-16-43      | 101.098 |             |        |
| SR8            | 66-04-31  | 66.045      | 320-12-00      | 94.312  |             |        |

既知点の名称及び座標値  
観測年月日 平成14年 5月 7日

| 点名         | X座標         | Y座標        |
|------------|-------------|------------|
| 三等三角点(長和)  | -168589.725 | 108274.680 |
| 四等三角点(三郎山) | -169536.160 | 108068.752 |
| 四等三角点(沖野上) | -168546.476 | 110941.468 |

|       |       |
|-------|-------|
| 測量年月日 | 年 月 日 |
| 座標系   | Ⅲ系    |

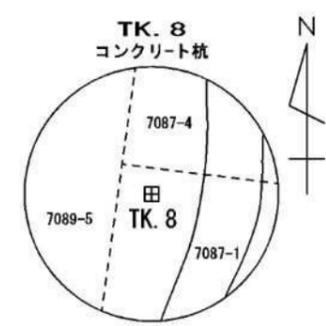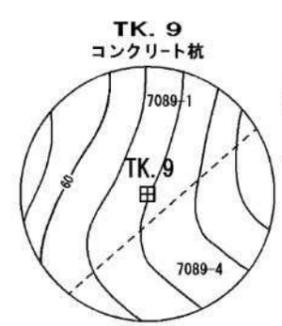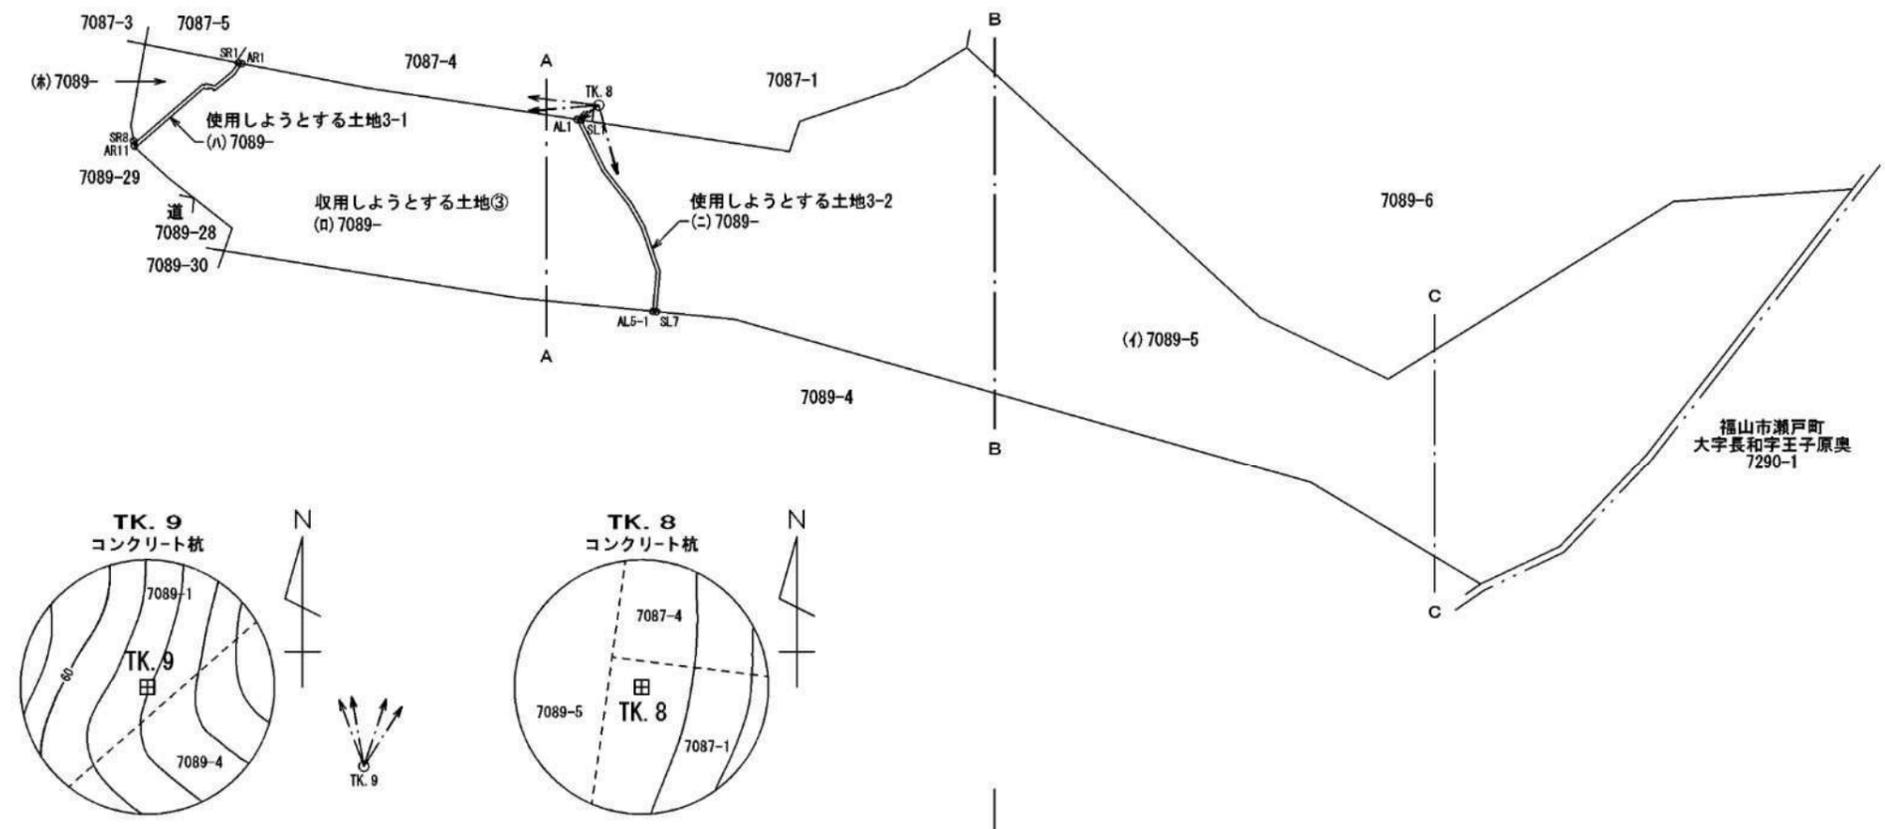



作製者 (令和 年 月 日作製)

囑託者


縮尺 1/1000

|       |                                   |
|-------|-----------------------------------|
| 地番    | 7089-5、7089-、7089-<br>7089-、7089- |
| 土地の所在 | 福山市草戸町字半坂                         |


世界測地系

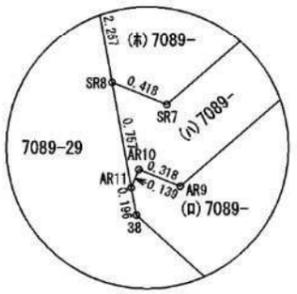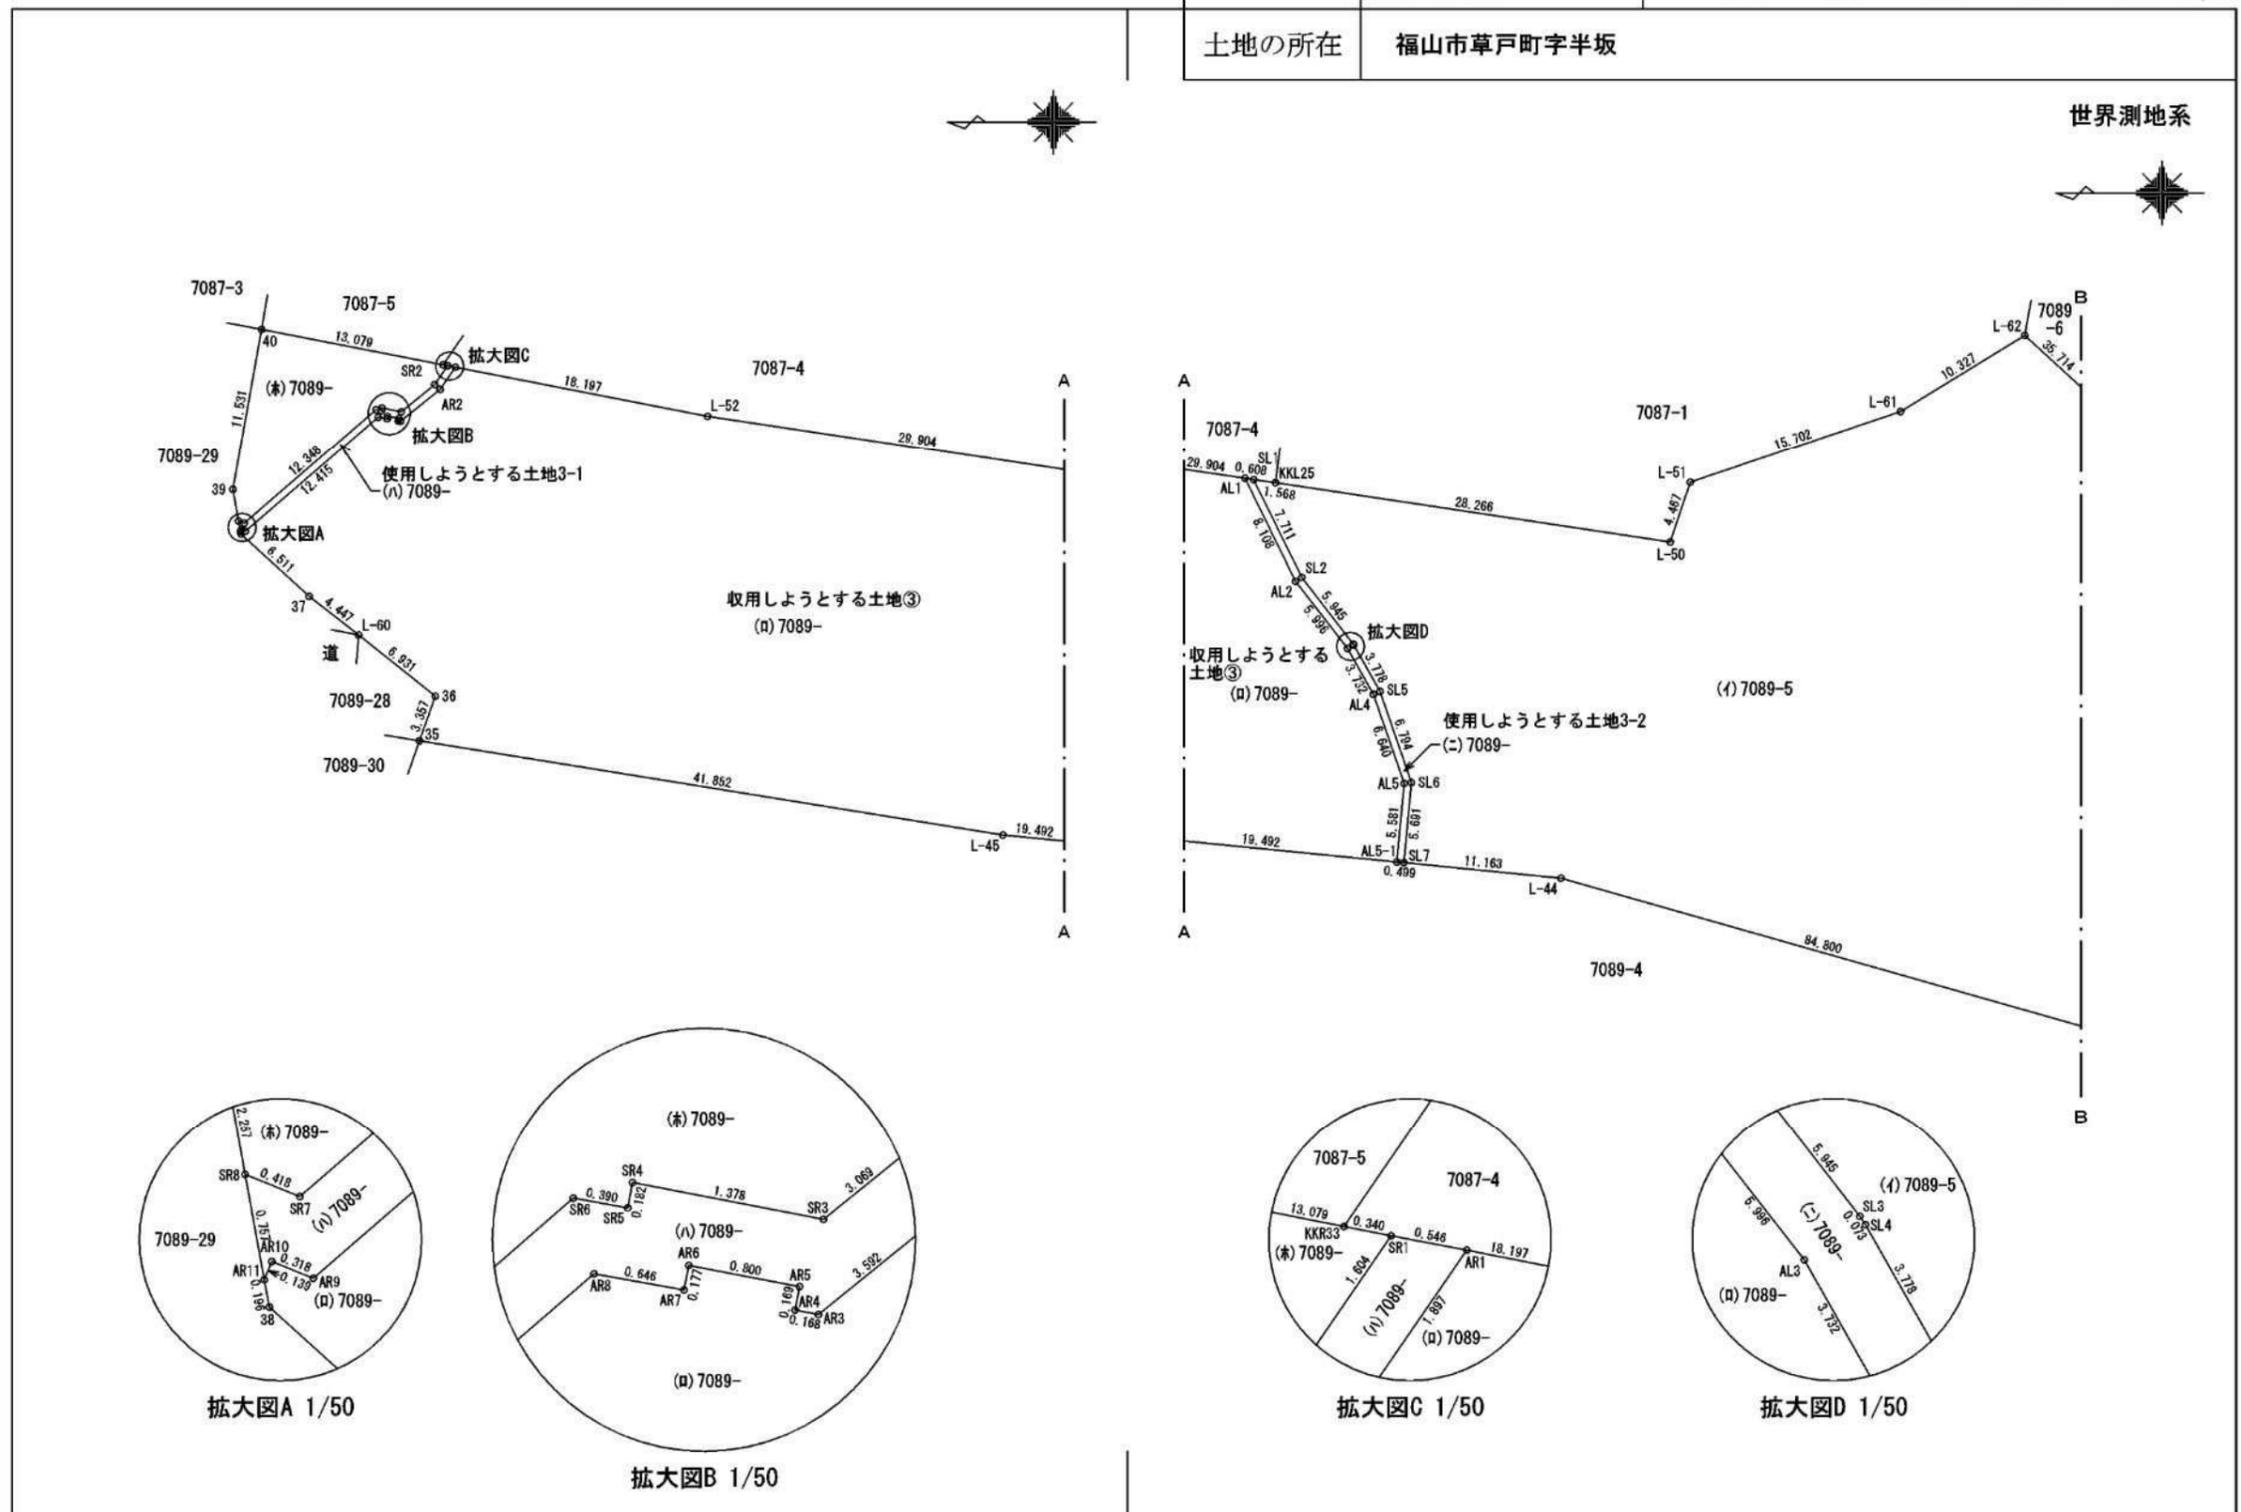


拡大図A 1/50

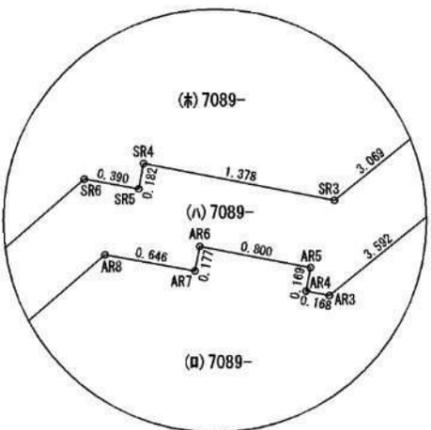

拡大図B 1/50

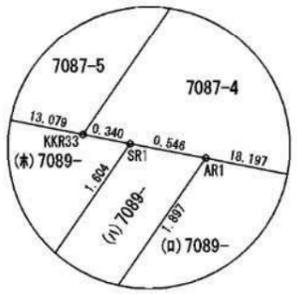

拡大図C 1/50

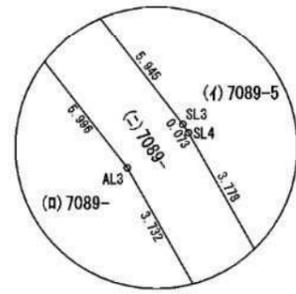


拡大図D 1/50

作製者 \_\_\_\_\_ (令和 年 月 日作製)

嘱託者 \_\_\_\_\_ 縮尺 1/500

|       |                                   |
|-------|-----------------------------------|
| 地番    | 7089-5、7089-、7089-<br>7089-、7089- |
| 土地の所在 | 福山市草戸町字半坂                         |

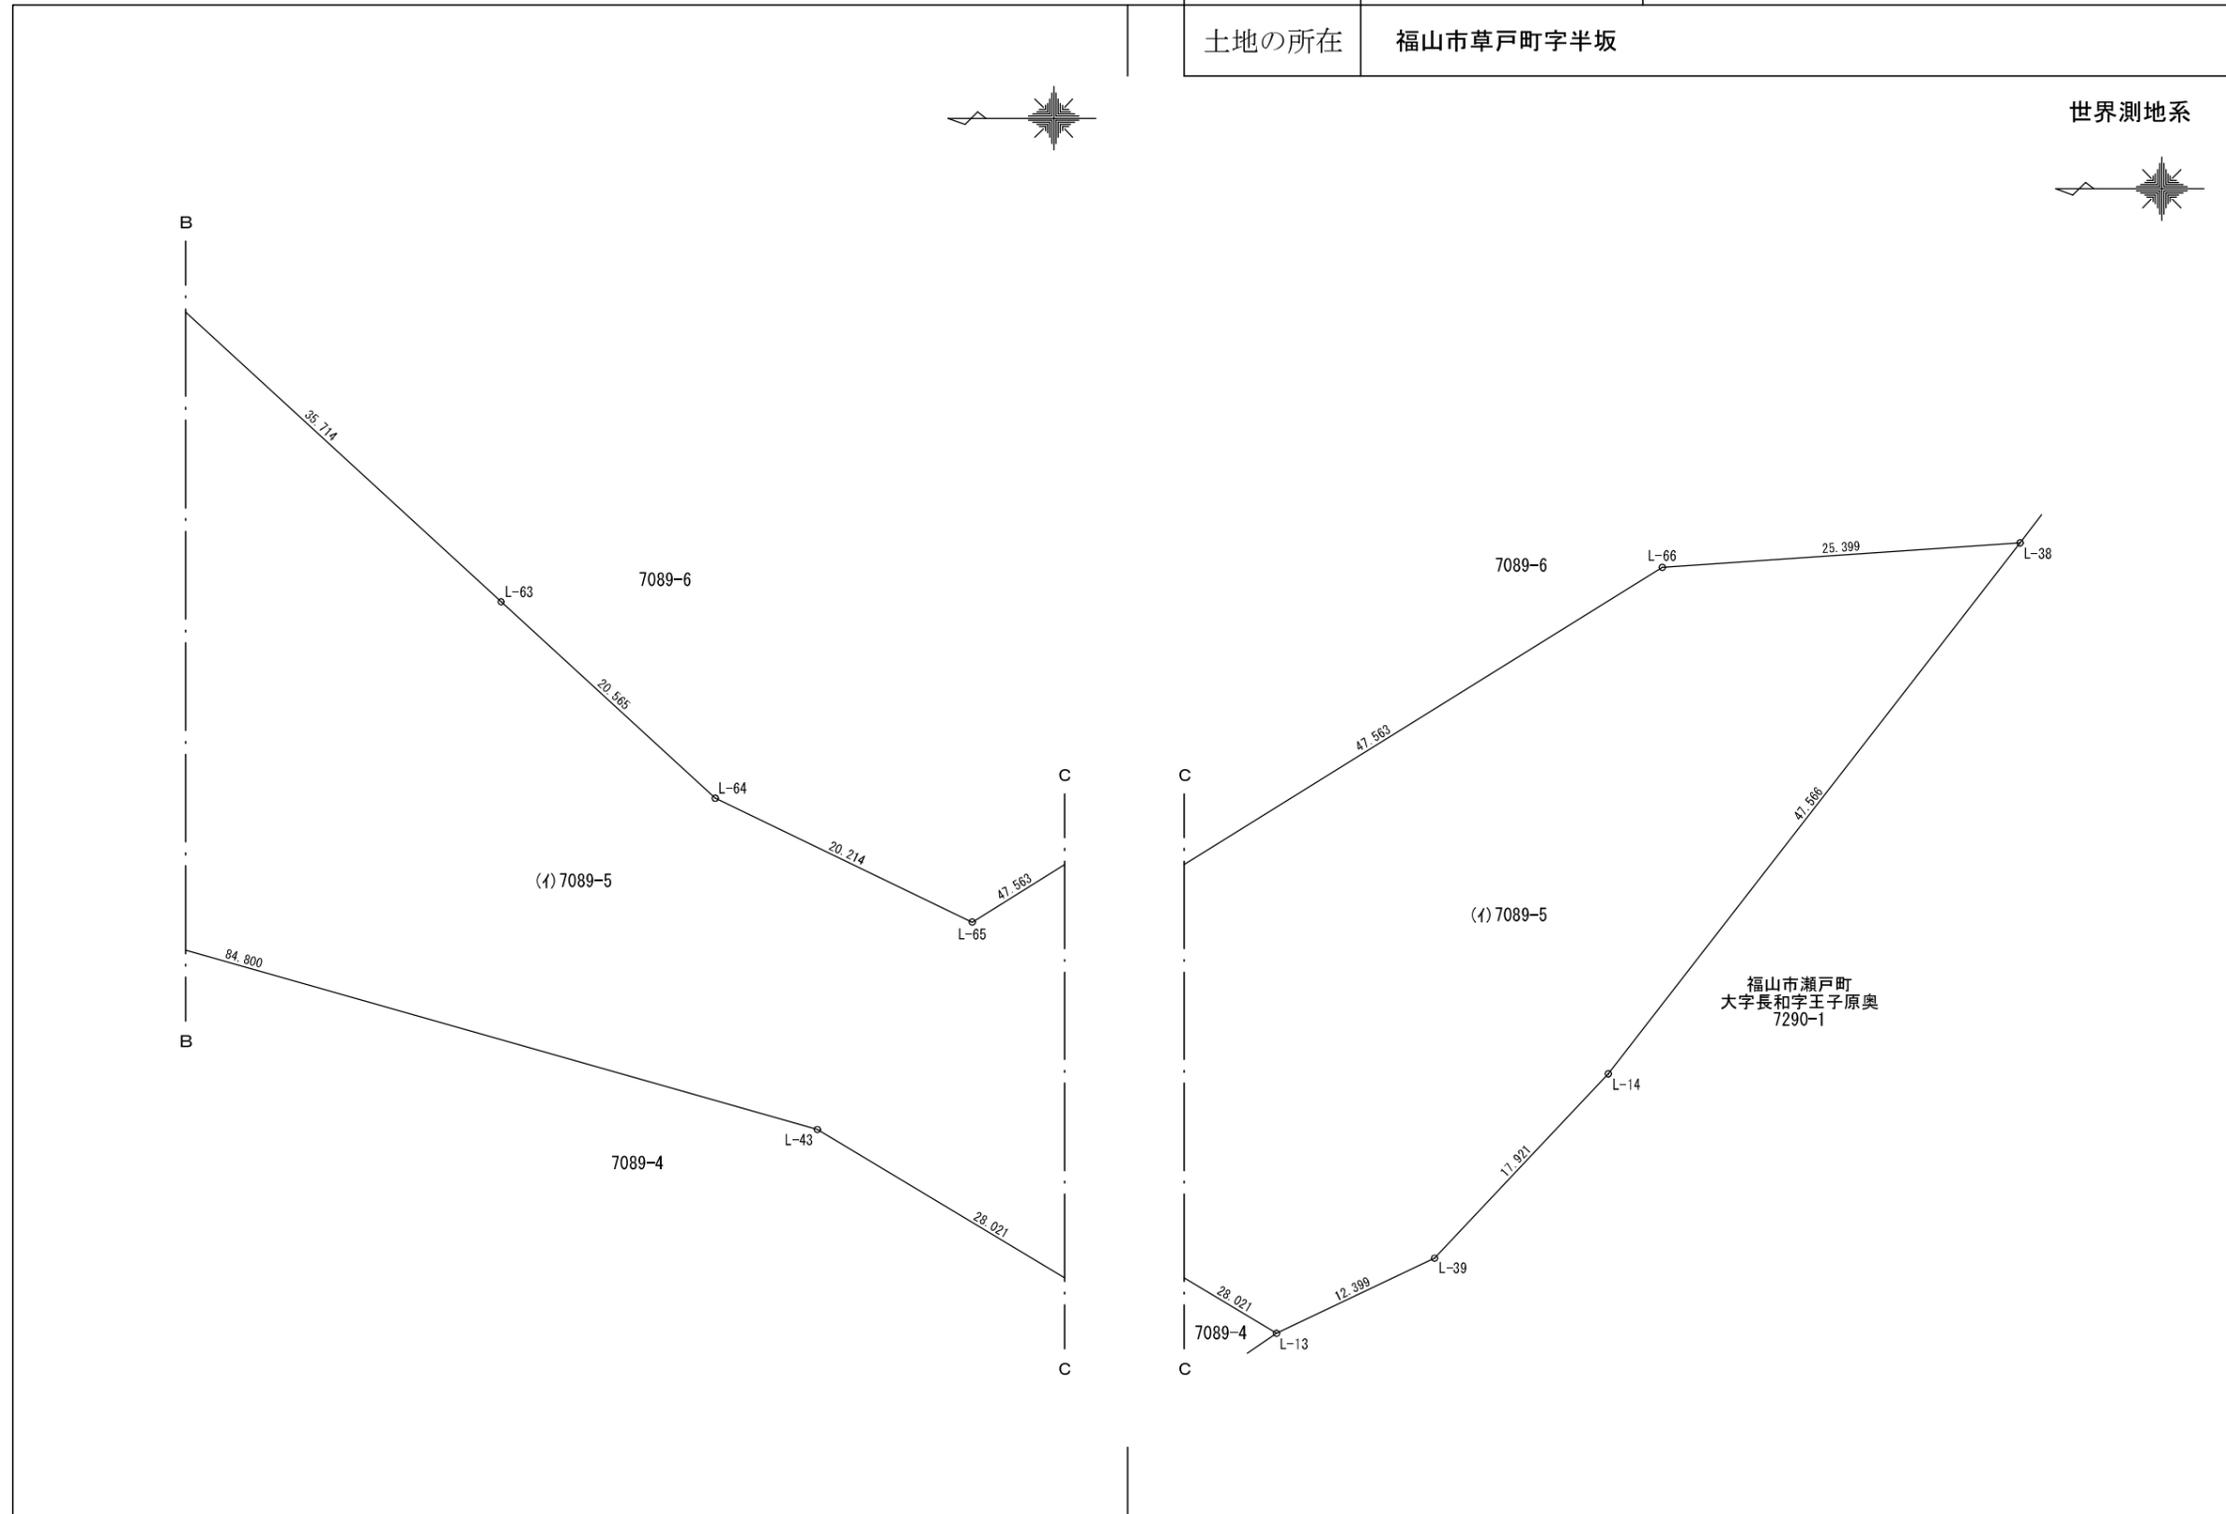

作製者 (令和 年 月 日作製)

嘱託者

縮尺 1/500

地番 7089-5、7089-、7089-  
7089-、7089-  
土地の所在 福山市草戸町字半坂

座標求積表

| 地番    | (a) 7089- 収用しようとする土地③ |            |        |         |                        |      |
|-------|-----------------------|------------|--------|---------|------------------------|------|
| 測点    | Xn                    | Yn         | 距離     | 境界標種別   | 座標値種別                  | 備考   |
| AL1   | -169204.344           | 108522.800 | 8.108  | 木杭(新設)  | 実測値                    | T S値 |
| AL2   | -169207.923           | 108515.525 | 5.996  | 木杭(新設)  | 実測値                    | T S値 |
| AL3   | -169211.605           | 108510.793 | 3.732  | 木杭(新設)  | 実測値                    | T S値 |
| AL4   | -169213.447           | 108507.547 | 6.640  | 木杭(新設)  | 実測値                    | T S値 |
| AL5   | -169215.611           | 108501.269 | 5.581  | 木杭(新設)  | 実測値                    | T S値 |
| AL5-1 | -169215.097           | 108495.712 | 19.492 | 木杭(新設)  | 実測値                    | T S値 |
| L-45  | -169195.698           | 108497.614 | 41.852 | コン杭(既設) | 実測値                    | T S値 |
| 35    | -169154.378           | 108504.266 | 3.357  | 木杭(新設)  | 実測値                    | T S値 |
| 36    | -169155.504           | 108507.428 | 6.931  | 木杭(新設)  | 実測値                    | T S値 |
| L-60  | -169150.077           | 108511.740 | 4.447  | 木杭(新設)  | 実測値                    | T S値 |
| 37    | -169146.570           | 108514.474 | 6.511  | 木杭(新設)  | 実測値                    | T S値 |
| 38    | -169141.747           | 108518.848 | 0.196  | 木杭(新設)  | 実測値                    | T S値 |
| AR11  | -169141.711           | 108519.041 | 0.139  | 木杭(新設)  | 実測値                    | T S値 |
| AR10  | -169141.763           | 108519.170 | 0.318  | 木杭(新設)  | 実測値                    | T S値 |
| AR9   | -169142.058           | 108519.051 | 12.415 | 木杭(新設)  | 実測値                    | T S値 |
| AR8   | -169151.447           | 108527.173 | 0.646  | 木杭(新設)  | 実測値                    | T S値 |
| AR7   | -169152.083           | 108527.058 | 0.177  | 木杭(新設)  | 実測値                    | T S値 |
| AR6   | -169152.116           | 108527.232 | 0.800  | 木杭(新設)  | 実測値                    | T S値 |
| AR5   | -169152.902           | 108527.081 | 0.169  | 木杭(新設)  | 実測値                    | T S値 |
| AR4   | -169152.870           | 108526.915 | 0.168  | 木杭(新設)  | 実測値                    | T S値 |
| AR3   | -169153.035           | 108526.885 | 3.592  | 木杭(新設)  | 実測値                    | T S値 |
| AR2   | -169155.831           | 108529.140 | 1.897  | 木杭(新設)  | 実測値                    | T S値 |
| AR1   | -169156.907           | 108530.702 | 18.197 | 木杭(新設)  | 実測値                    | T S値 |
| L-52  | -169174.770           | 108527.229 | 29.904 | 木杭(新設)  | 実測値                    | T S値 |
|       |                       |            |        | 倍面積     | -3264.197373           |      |
|       |                       |            |        | 面積      | 1632.0986865           |      |
|       |                       |            |        | 地積      | 1632.09 m <sup>2</sup> |      |

座標求積表

世界測地系

| 地番   | (n) 7089- 使用しようとする土地3-1 |            |        |        |                     |      |
|------|-------------------------|------------|--------|--------|---------------------|------|
| 測点   | Xn                      | Yn         | 距離     | 境界標種別  | 座標値種別               | 備考   |
| AR1  | -169156.907             | 108530.702 | 1.897  | 木杭(新設) | 実測値                 | T S値 |
| AR2  | -169155.831             | 108529.140 | 3.592  | 木杭(新設) | 実測値                 | T S値 |
| AR3  | -169153.035             | 108526.885 | 0.168  | 木杭(新設) | 実測値                 | T S値 |
| AR4  | -169152.870             | 108526.915 | 0.169  | 木杭(新設) | 実測値                 | T S値 |
| AR5  | -169152.902             | 108527.081 | 0.800  | 木杭(新設) | 実測値                 | T S値 |
| AR6  | -169152.116             | 108527.232 | 0.177  | 木杭(新設) | 実測値                 | T S値 |
| AR7  | -169152.083             | 108527.058 | 0.646  | 木杭(新設) | 実測値                 | T S値 |
| AR8  | -169151.447             | 108527.173 | 12.415 | 木杭(新設) | 実測値                 | T S値 |
| AR9  | -169142.058             | 108519.051 | 0.318  | 木杭(新設) | 実測値                 | T S値 |
| AR10 | -169141.763             | 108519.170 | 0.139  | 木杭(新設) | 実測値                 | T S値 |
| AR11 | -169141.711             | 108519.041 | 0.757  | 木杭(新設) | 実測値                 | T S値 |
| SR8  | -169141.575             | 108519.786 | 0.418  | 木杭(新設) | 実測値                 | T S値 |
| SR7  | -169141.962             | 108519.629 | 12.348 | 木杭(新設) | 実測値                 | T S値 |
| SR6  | -169151.301             | 108527.707 | 0.390  | 木杭(新設) | 実測値                 | T S値 |
| SR5  | -169151.685             | 108527.638 | 0.182  | 木杭(新設) | 実測値                 | T S値 |
| SR4  | -169151.719             | 108527.817 | 1.378  | 木杭(新設) | 実測値                 | T S値 |
| SR3  | -169153.072             | 108527.557 | 3.069  | 木杭(新設) | 実測値                 | T S値 |
| SR2  | -169155.461             | 108529.484 | 1.604  | 木杭(新設) | 実測値                 | T S値 |
| SR1  | -169156.371             | 108530.805 | 0.546  | 木杭(新設) | 実測値                 | T S値 |
|      |                         |            |        | 倍面積    | -19.787873          |      |
|      |                         |            |        | 面積     | 9.8939365           |      |
|      |                         |            |        | 地積     | 9.89 m <sup>2</sup> |      |

| 地番    | (c) 7089- 使用しようとする土地3-2 |            |       |        |                      |      |
|-------|-------------------------|------------|-------|--------|----------------------|------|
| 測点    | Xn                      | Yn         | 距離    | 境界標種別  | 座標値種別                | 備考   |
| SL1   | -169204.945             | 108522.711 | 7.711 | 木杭(新設) | 実測値                  | T S値 |
| SL2   | -169208.350             | 108515.792 | 5.945 | 木杭(新設) | 実測値                  | T S値 |
| SL3   | -169212.000             | 108511.100 | 0.073 | 木杭(新設) | 実測値                  | T S値 |
| SL4   | -169212.040             | 108511.039 | 3.778 | 木杭(新設) | 実測値                  | T S値 |
| SL5   | -169213.905             | 108507.753 | 6.794 | 木杭(新設) | 実測値                  | T S値 |
| SL6   | -169216.119             | 108501.330 | 5.691 | 木杭(新設) | 実測値                  | T S値 |
| SL7   | -169215.594             | 108495.663 | 0.499 | 木杭(新設) | 実測値                  | T S値 |
| AL5-1 | -169215.097             | 108495.712 | 5.581 | 木杭(新設) | 実測値                  | T S値 |
| AL5   | -169215.611             | 108501.269 | 6.640 | 木杭(新設) | 実測値                  | T S値 |
| AL4   | -169213.447             | 108507.547 | 3.732 | 木杭(新設) | 実測値                  | T S値 |
| AL3   | -169211.605             | 108510.793 | 5.996 | 木杭(新設) | 実測値                  | T S値 |
| AL2   | -169207.923             | 108515.525 | 8.108 | 木杭(新設) | 実測値                  | T S値 |
| AL1   | -169204.344             | 108522.800 | 0.608 | 木杭(新設) | 実測値                  | T S値 |
|       |                         |            |       | 倍面積    | -30.038407           |      |
|       |                         |            |       | 面積     | 15.0192035           |      |
|       |                         |            |       | 地積     | 15.01 m <sup>2</sup> |      |

作製者 (令和 年 月 日作製)

囑託者 縮尺 1/

|       |                                   |
|-------|-----------------------------------|
| 地番    | 7089-5、7089-、7089-<br>7089-、7089- |
| 土地の所在 | 福山市草戸町字半坂                         |

世界測地系

座標求積表

| 地番 (ホ) 7089- |             |            |        |        |                      |      |
|--------------|-------------|------------|--------|--------|----------------------|------|
| 測点           | Xn          | Yn         | 距離     | 境界標種別  | 座標値種別                | 備考   |
| SR1          | -169156.371 | 108530.805 | 1.604  | 木杭(新設) | 実測値                  | T S値 |
| SR2          | -169155.461 | 108529.484 | 3.069  | 木杭(新設) | 実測値                  | T S値 |
| SR3          | -169153.072 | 108527.557 | 1.378  | 木杭(新設) | 実測値                  | T S値 |
| SR4          | -169151.719 | 108527.817 | 0.182  | 木杭(新設) | 実測値                  | T S値 |
| SR5          | -169151.685 | 108527.638 | 0.390  | 木杭(新設) | 実測値                  | T S値 |
| SR6          | -169151.301 | 108527.707 | 12.348 | 木杭(新設) | 実測値                  | T S値 |
| SR7          | -169141.962 | 108519.629 | 0.418  | 木杭(新設) | 実測値                  | T S値 |
| SR8          | -169141.575 | 108519.786 | 2.267  | 木杭(新設) | 実測値                  | T S値 |
| 39           | -169141.167 | 108522.016 | 11.531 | 木杭(新設) | 実測値                  | T S値 |
| 40           | -169143.198 | 108533.367 | 13.079 | 木杭(新設) | 実測値                  | T S値 |
| KKR33        | -169156.037 | 108530.871 | 0.340  | 木杭(新設) | 実測値                  | T S値 |
|              |             |            |        | 倍面積    | -194.261703          |      |
|              |             |            |        | 面積     | 97.1308515           |      |
|              |             |            |        | 地積     | 97.13 m <sup>2</sup> |      |

|     |                        |
|-----|------------------------|
| (イ) | 5089.9026680           |
| (ロ) | 1632.0986865           |
| (ハ) | 9.8939365              |
| (ニ) | 15.0192035             |
| (ホ) | 97.1308515             |
| 合計  | 6844.0453460           |
| 地積  | 6844.04 m <sup>2</sup> |

| 地番 (イ) 7089-5 |             |            |        |         |                        |      |
|---------------|-------------|------------|--------|---------|------------------------|------|
| 測点            | Xn          | Yn         | 距離     | 境界標種別   | 座標値種別                  | 備考   |
| SL1           | -169204.945 | 108522.711 | 7.711  | 木杭(新設)  | 実測値                    | T S値 |
| SL2           | -169208.350 | 108515.792 | 5.945  | 木杭(新設)  | 実測値                    | T S値 |
| SL3           | -169212.000 | 108511.100 | 0.073  | 木杭(新設)  | 実測値                    | T S値 |
| SL4           | -169212.040 | 108511.039 | 3.778  | 木杭(新設)  | 実測値                    | T S値 |
| SL5           | -169213.905 | 108507.753 | 6.794  | 木杭(新設)  | 実測値                    | T S値 |
| SL6           | -169216.119 | 108501.330 | 5.691  | 木杭(新設)  | 実測値                    | T S値 |
| SL7           | -169215.594 | 108495.663 | 11.163 | 木杭(新設)  | 実測値                    | T S値 |
| L-44          | -169226.704 | 108494.576 | 84.800 | コン杭(既設) | 実測値                    | T S値 |
| L-43          | -169308.294 | 108471.466 | 28.021 | コン杭(既設) | 実測値                    | T S値 |
| L-13          | -169332.327 | 108457.057 | 12.399 | ブラ杭(既設) | 実測値                    | T S値 |
| L-39          | -169343.529 | 108462.372 | 17.921 | 木杭(新設)  | 実測値                    | T S値 |
| L-14          | -169355.834 | 108475.401 | 47.566 | 木杭(新設)  | 実測値                    | T S値 |
| L-38          | -169385.012 | 108512.967 | 25.399 | コン杭(既設) | 実測値                    | T S値 |
| L-66          | -169359.673 | 108511.224 | 47.563 | コン杭(既設) | 実測値                    | T S値 |
| L-65          | -169319.260 | 108486.143 | 20.214 | ブラ杭(既設) | 実測値                    | T S値 |
| L-64          | -169301.047 | 108494.912 | 20.565 | コン杭(既設) | 実測値                    | T S値 |
| L-63          | -169285.871 | 108508.791 | 35.714 | 木杭(新設)  | 実測値                    | T S値 |
| L-62          | -169259.563 | 108532.944 | 10.327 | コン杭(既設) | 実測値                    | T S値 |
| L-61          | -169250.747 | 108527.566 | 15.702 | 木杭(新設)  | 実測値                    | T S値 |
| L-51          | -169235.876 | 108522.527 | 4.467  | 木杭(新設)  | 実測値                    | T S値 |
| L-50          | -169234.450 | 108518.294 | 28.266 | 木杭(新設)  | 実測値                    | T S値 |
| KKL25         | -169206.496 | 108522.479 | 1.568  | 木杭(新設)  | 実測値                    | T S値 |
|               |             |            |        | 倍面積     | 10179.805336           |      |
|               |             |            |        | 面積      | 5089.9026680           |      |
|               |             |            |        | 地積      | 5089.90 m <sup>2</sup> |      |

作製者 (令和 年 月 日作製)

囑託者 縮尺 1/

## 土地の所在 広島県福山市草戸町字半坂7089番5

| 番号 | 持分   | 登記名義人氏名 | 土地所有者氏名         | 住 所                      |
|----|------|---------|-----------------|--------------------------|
| 1  | 1/22 | 三谷 嘉一   | 三谷 妙子           | 広島県福山市草戸町1488番地          |
|    | 1/22 |         | 三谷 昭夫           | 広島県福山市草戸町1488番地          |
| 2  | 1/22 | 花谷 武    | 花谷 絹子           | 広島県福山市草戸町1483番地          |
|    | 1/44 |         | 花谷 玲子           | 広島県福山市草戸町1483番地          |
|    | 1/44 |         | 花谷 敏明           | 広島県福山市草戸町1483番地          |
| 3  | 1/11 | 花谷 民子   | 花谷 民子           | 広島県福山市草戸町1480番地1         |
| 4  | 1/22 | 森野 典子   | 森野 昭雄           | 広島県福山市草戸町1466番地1         |
|    | 1/44 |         | 森野 亮介           | 広島県福山市草戸町1466番地1         |
|    | 1/44 |         | 森野 達彦           | 広島県広島市佐伯区五日市町大字下河内525番地2 |
| 5  | 1/11 | 森野 敏郎   | 森野 敏郎           | 広島県福山市草戸町1469番地          |
| 6  | 1/11 | 花谷 致和   | 花谷 致和           | 広島県福山市草戸町1496番地          |
| 7  | 1/11 | 日野 和絵   | 日野 和絵           | 広島県福山市多治米町三丁目17番7-301号   |
| 8  | 1/11 | 三谷 知足   | 三谷 知足           | 広島県福山市草戸町1500番地3         |
| 9  | 1/22 | 三谷 アツ子  | 三谷 勝重           | 広島県福山市草戸町1504番地          |
|    | 1/22 |         | 倉本 節子           | 広島県福山市草戸町一丁目17番14-4号     |
| 10 | 1/11 | 高橋 富佐   | 高橋 富佐           | 広島県福山市草戸町1519番地          |
| 11 | 1/11 | 三谷 照明   | 土地登記名義人         | 不明 ただし、土地登記簿記載の住所        |
|    |      |         | 三谷 照明<br>(存否不明) | 広島県福山市草戸町1529番地          |

## 土地の所在 広島県福山市草戸町字半坂7089番4

| 番号     | 持分       | 登記名義人氏名                      | 土地所有者氏名 | 住 所                             |
|--------|----------|------------------------------|---------|---------------------------------|
| 12     | 1/10     | 日野 礼子                        | 日野 礼子   | 広島県福山市西町三丁目2番12-1101号           |
| 13     | 1/4800   | 元木 芳三                        | 白川 年惠   | 大阪府茨木市上穂積四丁目6番1-205号            |
|        | 17/28800 |                              | 白川 貴久   | 東京都中央区日本橋中洲6番6-1208号            |
|        | 17/28800 |                              | 金山 智恵   | 大阪府茨木市大池二丁目19番9号                |
|        | 1/1440   |                              | 白川 照子   | 大阪府堺市南区原山台1丁3番3-405号            |
|        | 1/4320   |                              | 白川 健一   | 大阪府堺市南区桃山台1丁3番22-204号           |
|        | 1/4320   |                              | 佐藤 咲    | 大阪府堺市南区原山台1丁3番3-205号            |
|        | 1/4320   |                              | 竹村 理久子  | 大阪府高槻市西町12番10号                  |
|        | 1/720    |                              | 西辻 美香   | 大阪府吹田市佐竹台2丁目5番19-303号           |
|        | 1/160    |                              | 落合 久子   | 広島県福山市霞町三丁目1番5号                 |
|        | 1/480    |                              | 落合 勝孝   | 広島県福山市霞町三丁目1番5号                 |
|        | 1/240    |                              | 長安 良子   | 広島県福山市紅葉町2番14号                  |
|        | 1/30     |                              | 元木 典子   | 広島県福山市水呑町61番地26                 |
|        | 1/30     |                              | 元木 輝彦   | 広島県福山市水呑町61番地26                 |
|        | 1/960    |                              | 宮田 友恵   | 大阪府大阪市城東区今福東1丁目2番1-206号         |
|        | 1/1920   |                              | 宮田 博文   | 大阪府大阪市城東区関目一丁目11番 A-104号        |
|        | 1/1920   |                              | 宮田 憲弥   | 大阪府大阪市鶴見区緑1丁目17番33号 201         |
|        | 1/960    |                              | 宮田 勉    | 大阪府大阪市城東区古市1丁目7番7号 新和マンション301号室 |
|        | 1/960    |                              | 岩田 文代   | 大阪府守口市佐太中町6丁目8番4号               |
|        | 1/480    |                              | 宮本 喜久恵  | 広島県福山市草戸町二丁目7番19-4号             |
|        | 1/1440   |                              | 宮本 智栄美  | 広島県福山市草戸町二丁目7番19-4号             |
| 1/1440 | 宮本 尚     | 岡山県倉敷市中島2640番地10 さつきハイツB101号 |         |                                 |
| 1/1440 | 宮本 衛     | 広島県福山市草戸町二丁目3番8号             |         |                                 |
| 1/240  | 太田 孝子    | 広島県福山市山手町七丁目14番34号           |         |                                 |
| 1/720  | 西迫 達司    | 広島県広島市安佐北区倉掛二丁目12番6号         |         |                                 |
| 1/720  | 西迫 嘉人    | 広島県尾道市因島土生町1899番地93          |         |                                 |
| 1/720  | 西迫 素充    | 広島県尾道市向東町8900番地4             |         |                                 |
| 14     | 1/10     | 佐山 克正                        | 佐山 克正   | 広島県福山市草戸町四丁目25番8号               |
| 15     | 3/80     | 小林 利夫                        | 小林 章子   | 広島県福山市草戸町五丁目14番23号              |
|        | 1/80     |                              | 小林 正明   | 兵庫県西宮市鳴尾町1丁目22番1-202号           |
|        | 1/40     |                              | 工藤 千代子  | 岡山県浅口市金光町占見新田1219番地5            |
|        | 1/40     |                              | 三吉 里美   | 広島県福山市神辺町大字川南936番地10            |

|    |      |        |                             |                                      |
|----|------|--------|-----------------------------|--------------------------------------|
| 16 | 1/10 | 小土井 虎一 | 土地登記名義人<br>小土井 虎一<br>(存否不明) | 不明 ただし、土地登記簿記載の住所<br>広島県福山市草戸町1615番地 |
| 17 | 1/10 | 中川 高枝  | 中川 高枝                       | 広島県福山市草戸町1613番地                      |
| 18 | 1/60 | 小土井 得二 | 山口 幸子                       | 広島県福山市草戸町四丁目16番8号                    |
|    | 1/12 |        | 小土井 英雄                      | 広島県福山市草戸町四丁目17番8号                    |
| 19 | 1/10 | 北村 敏明  | 北村 訓久                       | 広島県福山市草戸町1558番地2                     |
| 20 | 1/20 | 小林 久   | 小林 閑枝                       | 広島県福山市草戸町1588番地3                     |
|    | 1/60 |        | 大田 多恵子                      | 神奈川県横浜市鶴見区平安町2丁目19番地1 パークサイド平安402号   |
|    | 1/60 |        | 野崎 律子                       | 大阪府四條畷市北出町11番20号                     |
|    | 1/60 |        | 小林 修三                       | 広島県福山市草戸町1588番地3                     |
| 21 | 1/20 | 日野 石太郎 | 日野 三千恵                      | 広島県福山市草戸町二丁目20番1号                    |
|    | 1/60 |        | 宇田 由美子                      | 広島県福山市水呑町4541番地1                     |
|    | 1/60 |        | 日野 智秀                       | 広島県福山市草戸町二丁目20番1号                    |
|    | 1/60 |        | 日野 博慈                       | 広島県福山市水呑町4880番地 市住5-26               |

## 土地の所在 広島県福山市草戸町字半坂7089番1

| 番号 | 持分   | 登記名義人氏名 | 土地所有者氏名 | 住 所                   |
|----|------|---------|---------|-----------------------|
| 22 | 1/9  | 岩本 敏秀   | 岩本 敏秀   | 広島県福山市草戸町四丁目31番13号    |
| 23 | 1/9  | 大和 近忠   | 大和 近忠   | 広島県福山市草戸町三丁目15番5号     |
| 24 | 1/9  | 神原 重夫   | 神原 重夫   | 広島県福山市草戸町二丁目12番3号     |
| 25 | 1/9  | 小林 誠    | 小林 誠    | 広島県福山市草戸町四丁目29番9号     |
| 26 | 1/9  | 大土井 靖子  | 大土井 靖子  | 東京都練馬区関町南4丁目18番1-406号 |
| 27 | 1/9  | 横山 平    | 横山 平    | 広島県福山市草戸町三丁目10番38号    |
| 28 | 1/9  | 晝田 悦史   | 晝田 悦史   | 広島県福山市引野町946番地2       |
| 29 | 1/9  | 小林 和男   | 小林 和男   | 広島県福山市草戸町五丁目11番3号     |
| 30 | 1/36 | 小林 仲夫   | 小林 隆之   | 広島県福山市草戸町二丁目17番19号    |
|    | 1/36 |         | 中村 弘子   | 広島県福山市山手町六丁目30番45号    |
|    | 1/36 |         | 小林 勝則   | 広島県福山市瀬戸町大字地頭分2507番地7 |
|    | 1/36 |         | 工藤 恵子   | 広島県福山市藤江町965番地        |