


道の駅ふおレスト君田

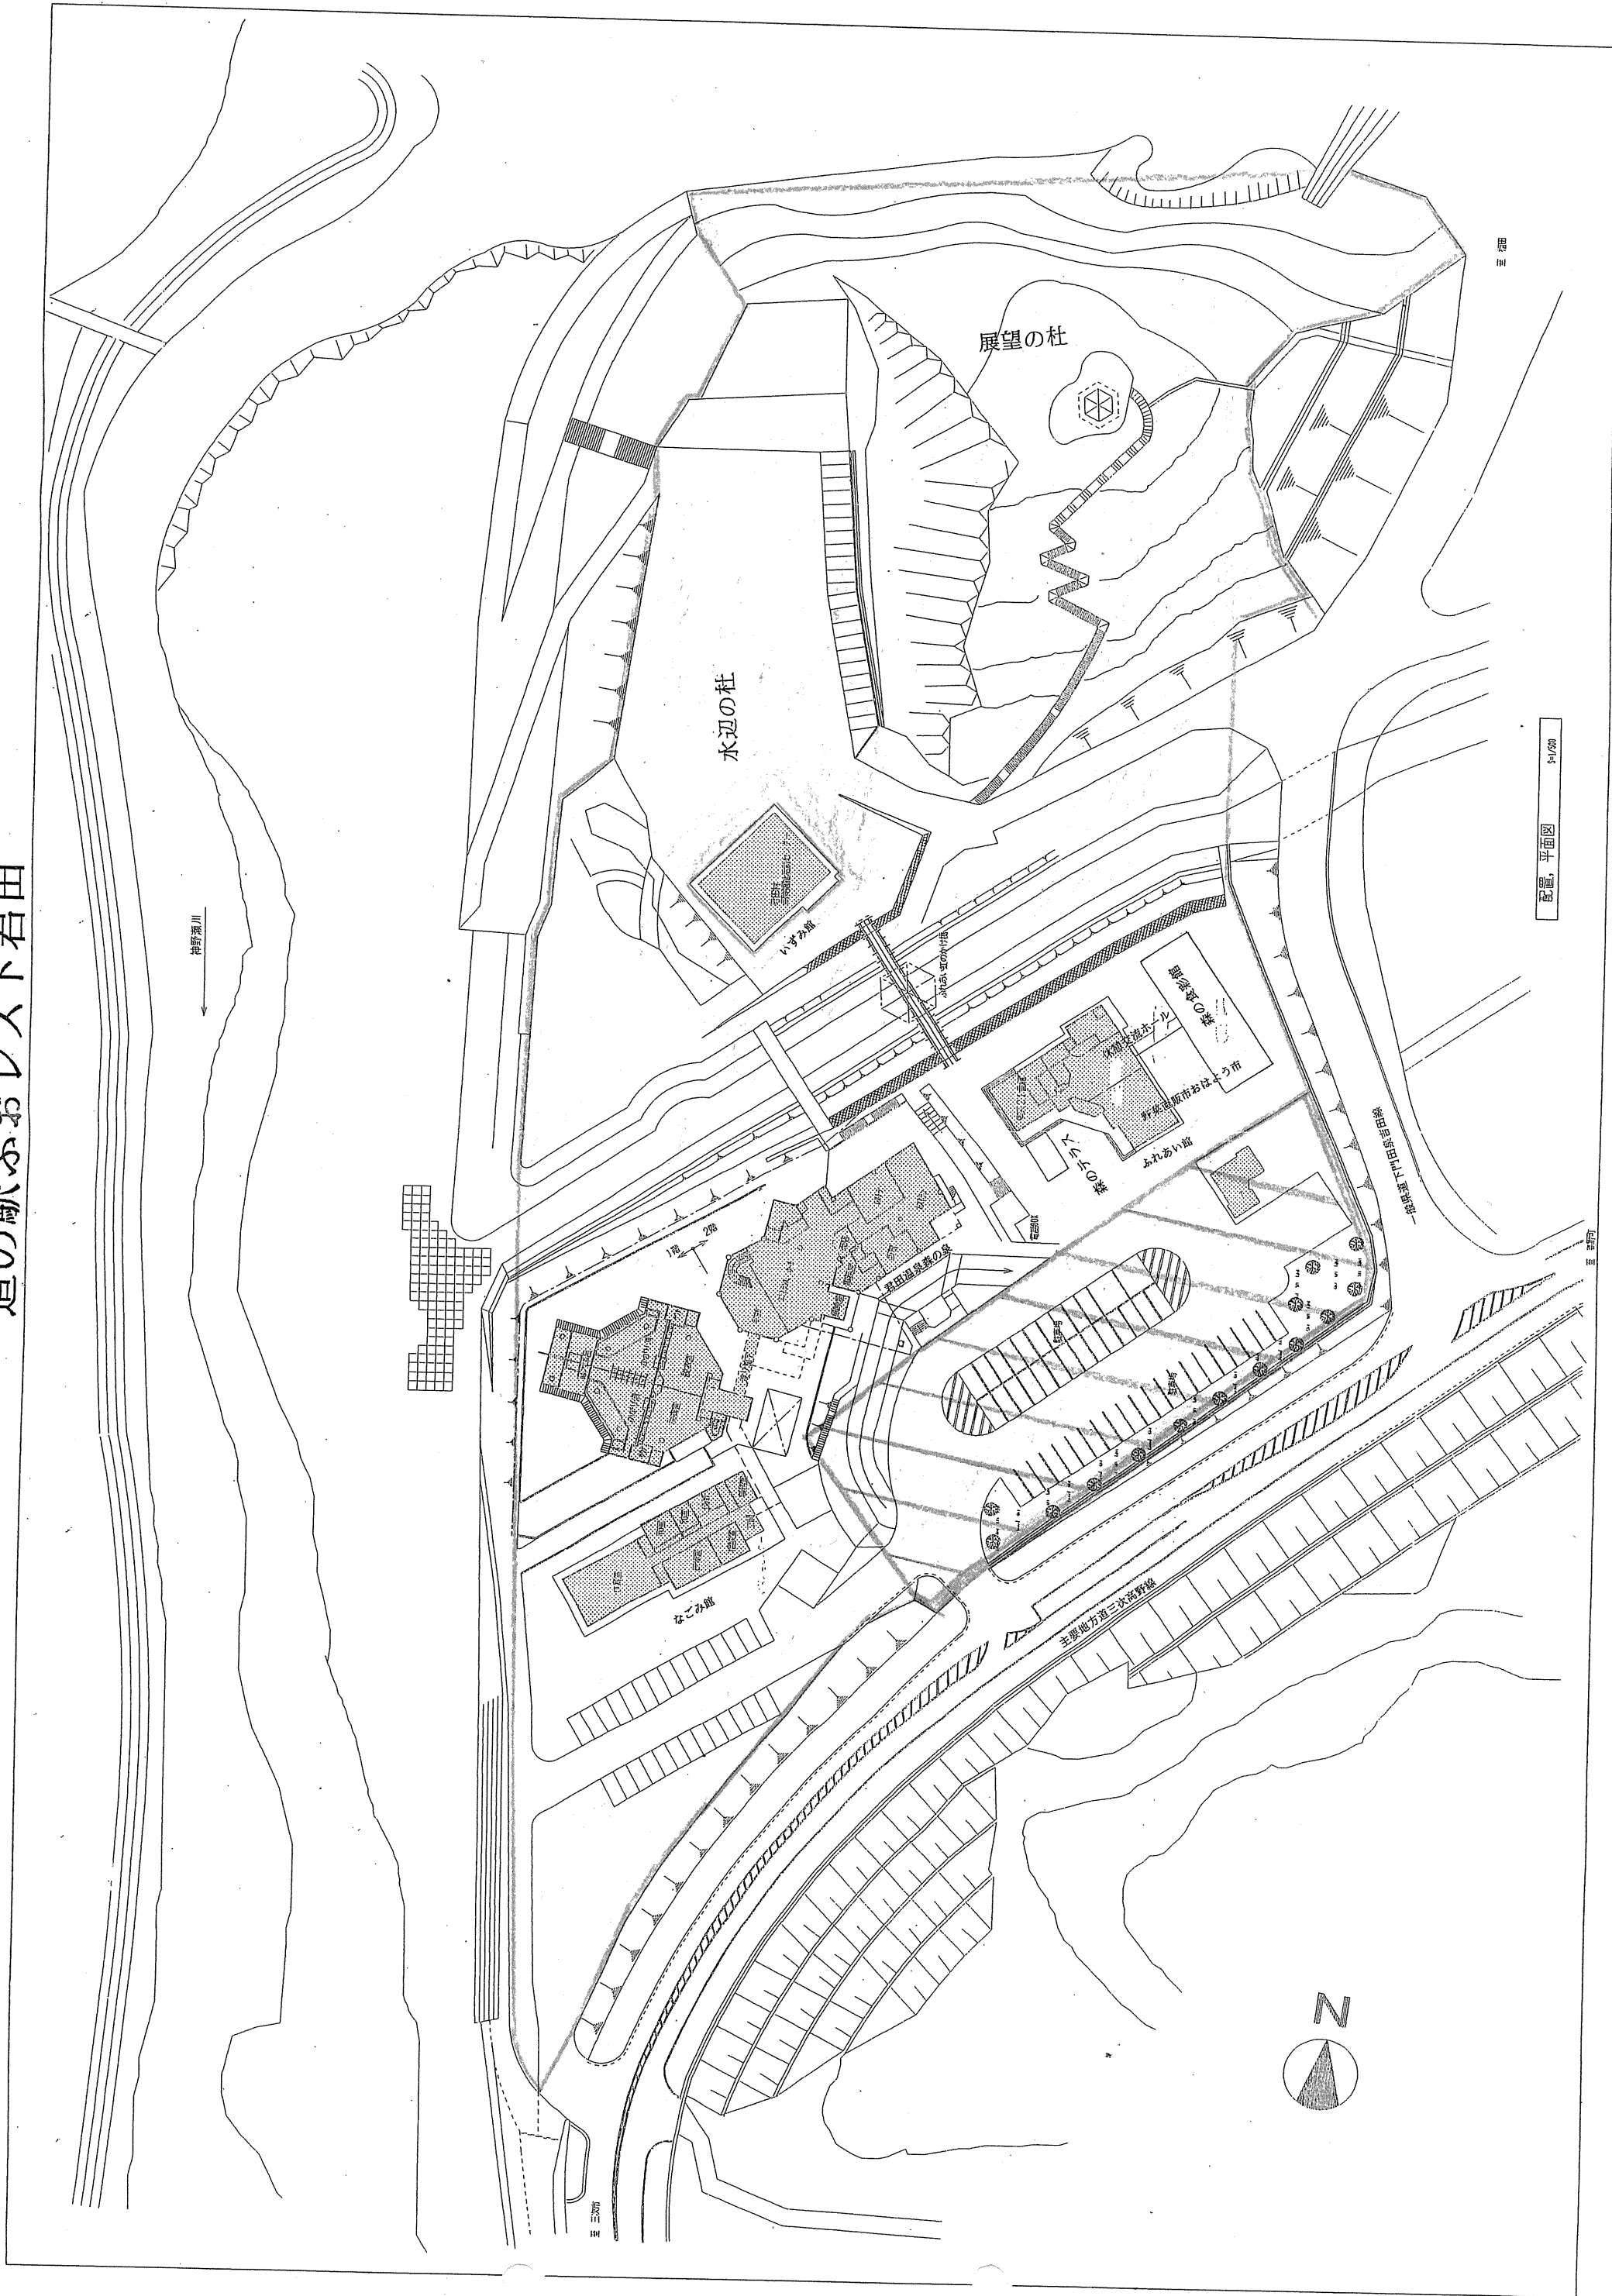

配置、平面図 1/1000