








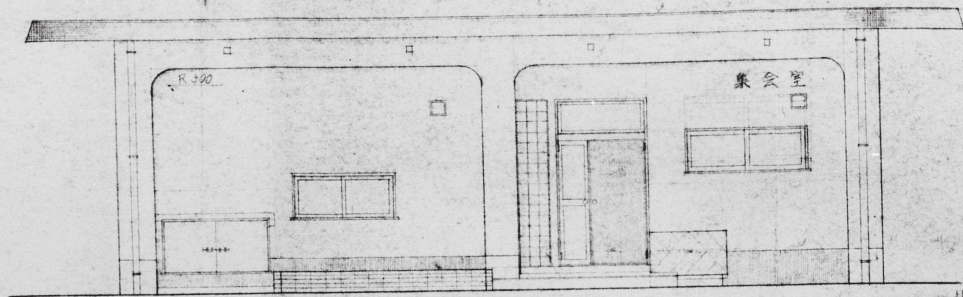


東面立面図

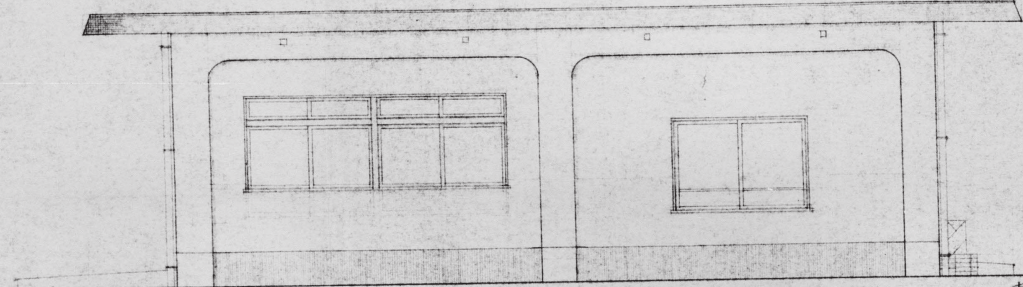


南面立面図

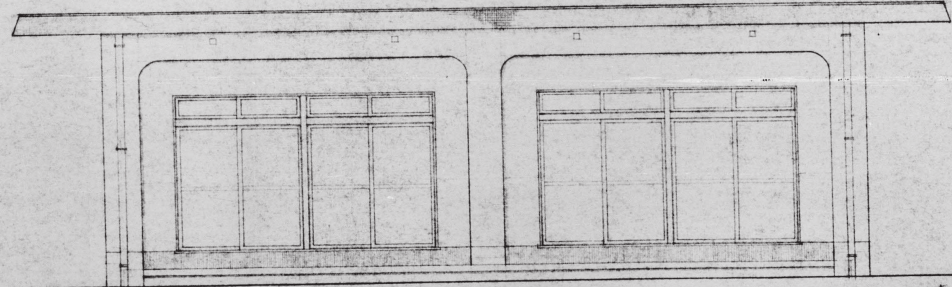


西面立面図

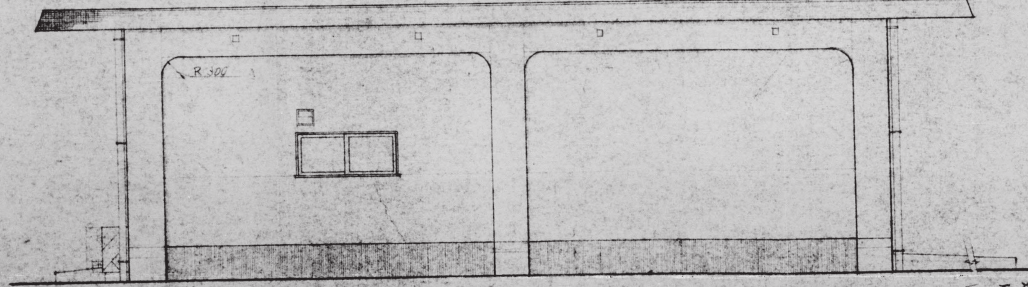

北面立面図

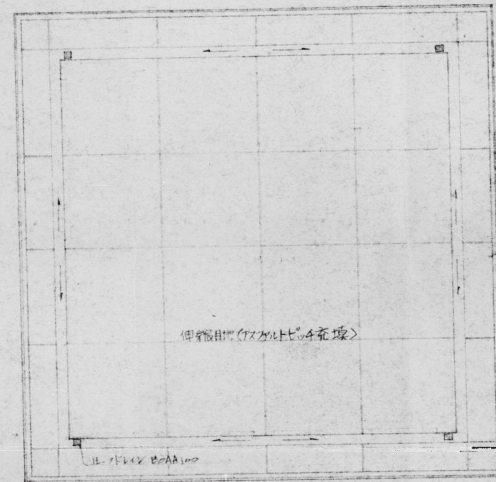

屋根伏図

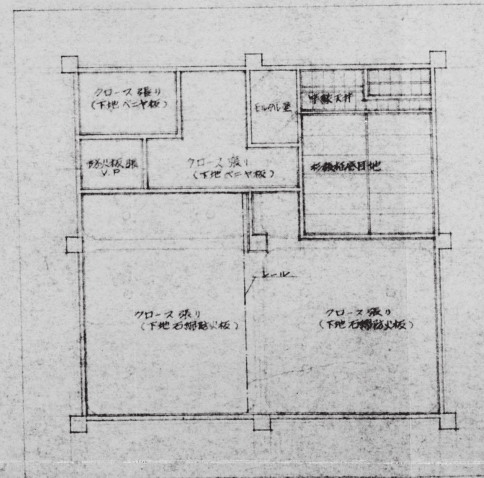

天井伏図

90

広島県土木建築部住宅課


工事名 東区野路集會室建設工事

図面内容・縮尺 本圖 1:50 屋根伏図・天井伏図 1:100


設計 昭和45年

図面番号 2/e


基礎及中梁断面 (1/100)

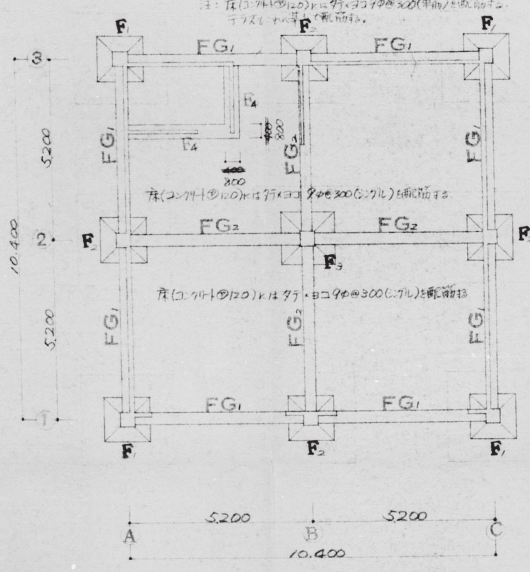


柱間(梁柱壁)断面 (1/100)

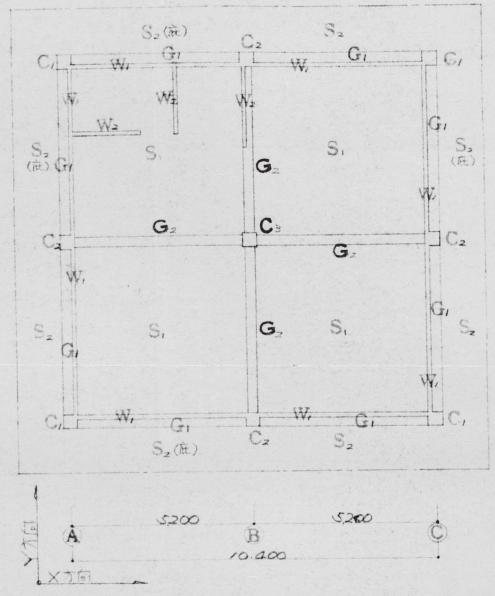


柱断面 (1/50)

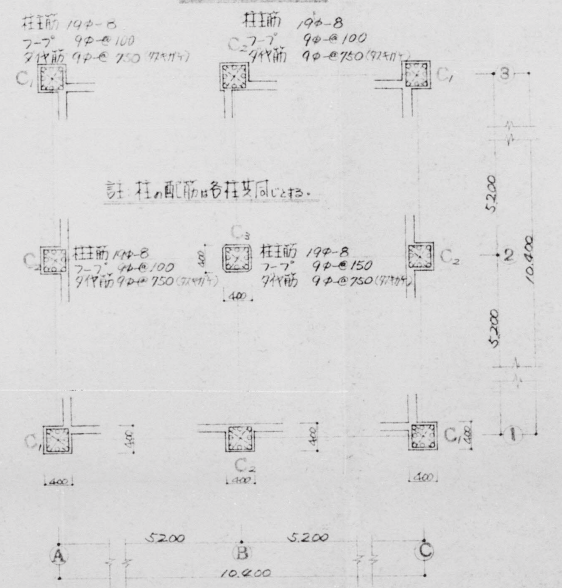


柱位置	FG1			FG2			G1			G2		
	外端	中央	内端	外端	中央	内端	外端	中央	内端	外端	中央	内端
断面	700	700	700	700	700	700	600	600	600	600	600	600
上端筋	19A-4	19A-3	19A-3	19A-4	19A-3	19A-3	19A-3	19A-2	19A-1	19A-3	19A-2	19A-3
下端筋	19A-4	19A-3	19A-3	19A-4	19A-3	19A-3	19A-2	19A-3	19A-3	19A-2	19A-2	19A-2
柱断面	900x300	900x300	900x300	900x300	900x300	900x300	900x250	900x250	900x250	900x250	900x250	900x250

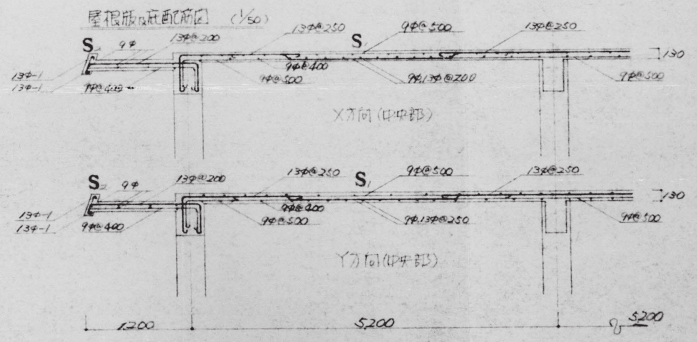


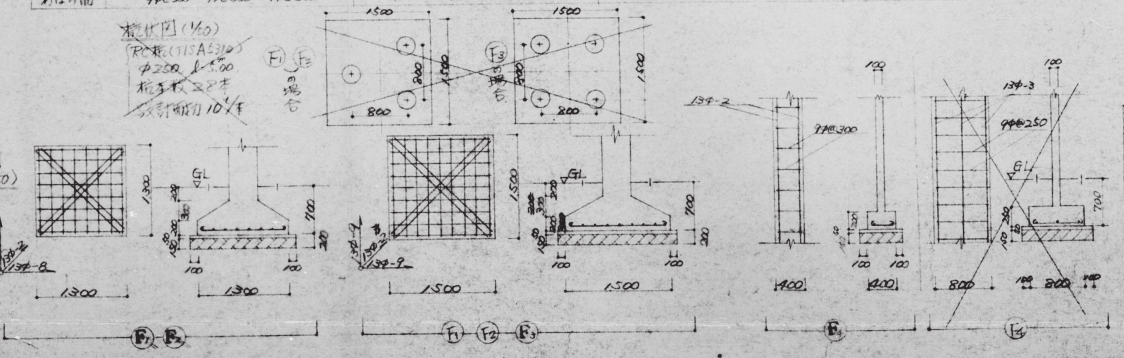

基礎断面 (1/50)

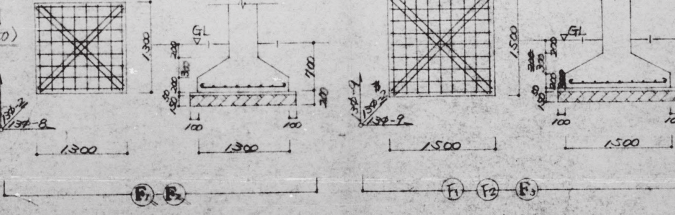

壁断面 (1/50)


93

広島県土木建築部住宅課

工事名 県営(東区)住宅新築工事

図面内容・縮尺 柱間(基礎)中梁壁柱断面(1/100), 断面詳細図(1/50)

設計 昭和45年 図面番号