


【鯉ノ浦川隣】再度災害防止に係る施設整備の完了について

平成30年7月豪雨に伴い、呉市音戸町早瀬2丁目において発生した土砂災害（土石流）に対して、広島県が実施している再度災害防止に係る施設の整備が完了しました。（令和4年1月31日）引き続き、地域の安全確保のため、土砂災害対策施設周辺部の工事を実施します。

位置図



平面図

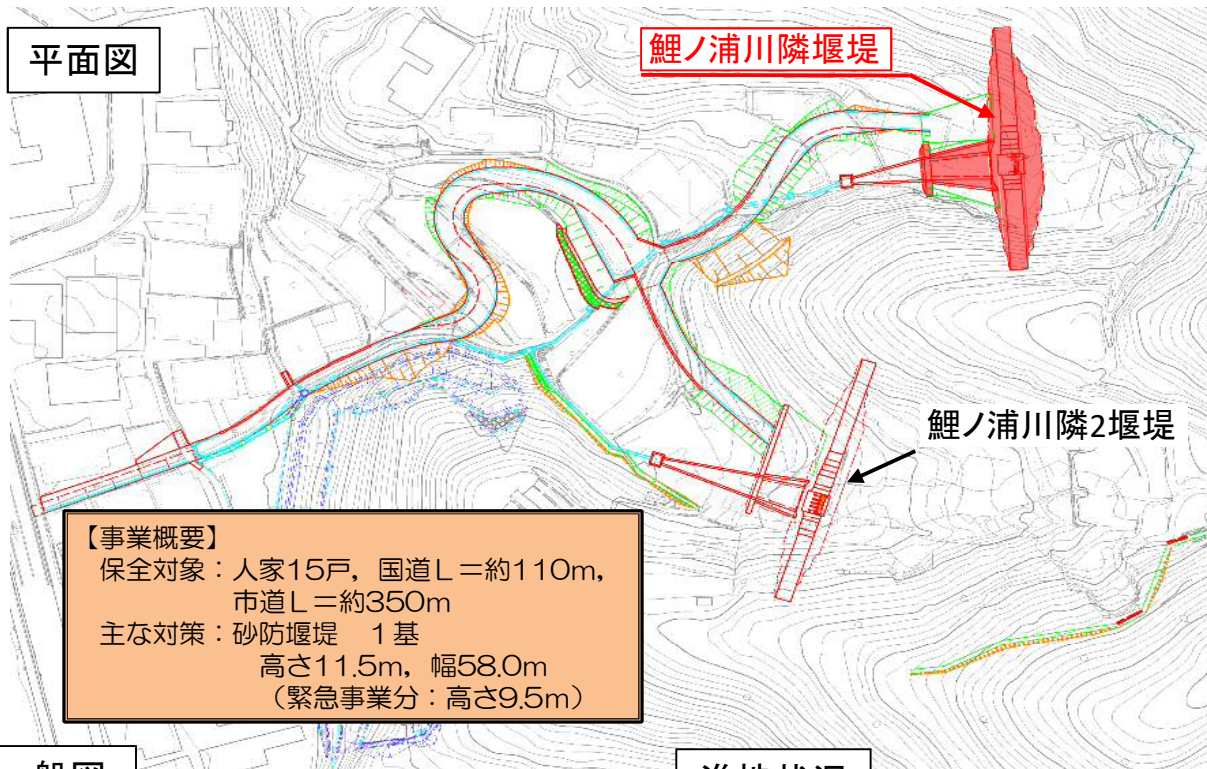

【被害状況】

土砂災害発生日：平成30年7月7日
死者：2名
全壊：1戸
半壊：10戸
市道：約440m

【事業概要】

保全対象：人家15戸、国道L＝約110m、市道L＝約350m
主な対策：砂防堰堤 1基
高さ11.5m、幅58.0m
（緊急事業分：高さ9.5m）

被害状況



堰堤一般図



災害関連緊急砂防事業
砂防激甚災害対策特別緊急事業

設計：川崎地質株式会社
施工：三興建設株式会社
発注：西部建設事務所呉支所


進捗状況



工事完了（令和4年1月31日）

緊急事業


豪雨災害により発生した不安定な土砂に対し、安全性を確保する砂防ダムを整備

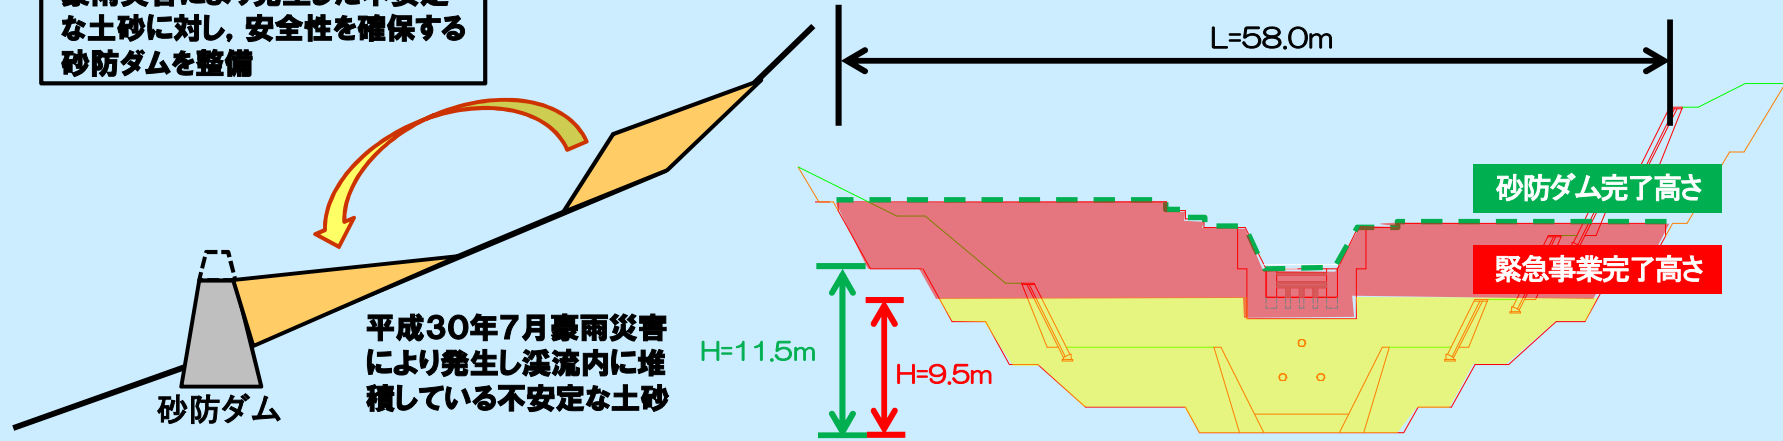

鯉ノ浦川隣1砂防ダム

引き続き行う 流域の安全性を高めるための再度災害防止事業

流域内の土砂が豪雨等により発生した場合、さらに安全性を高めるための砂防ダムの嵩上げなどの整備

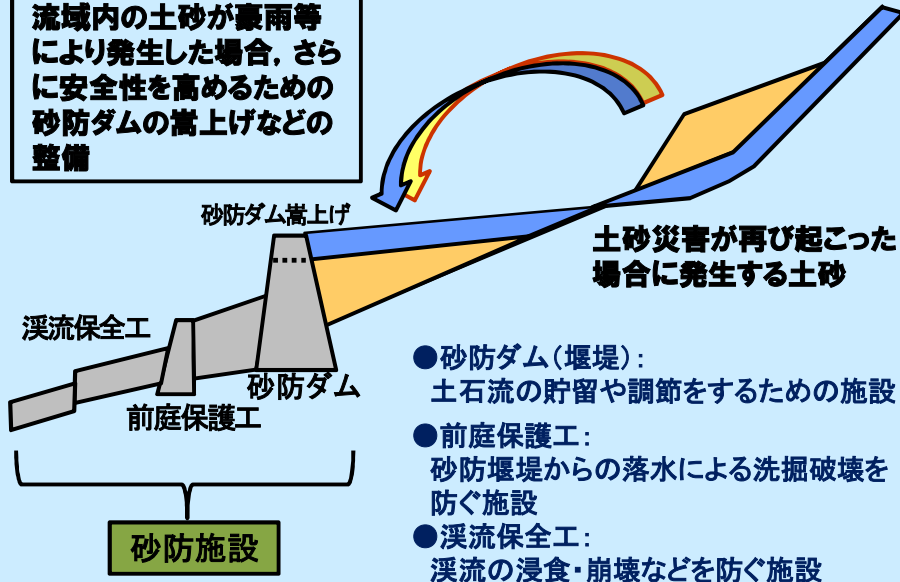

砂防施設完成イメージ