


計画地の現況
配置図

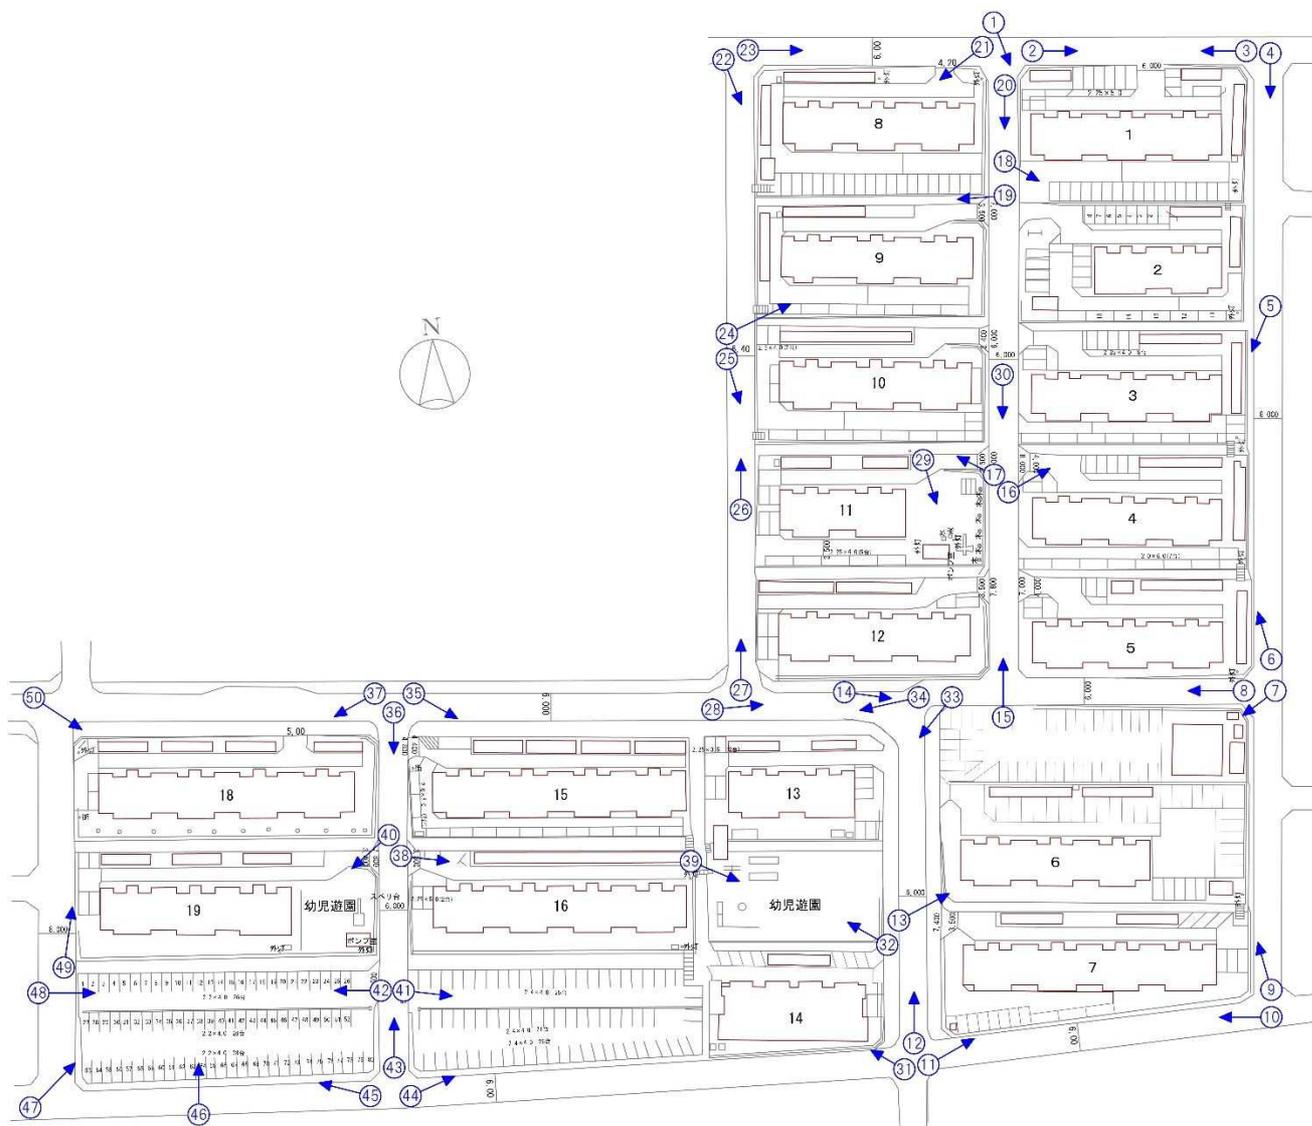

計画地の現況写真(県営日吉台住宅)



計画地の現況写真(県営日吉台住宅)



計画地の現況写真(県営日吉台住宅)



計画地の現況写真(県営日吉台住宅)



計画地の現況写真(県営日吉台住宅)




計画地の現況写真(県営日吉台住宅)



計画地の現況写真(県営日吉台住宅)



山陽自動車道追平図 6

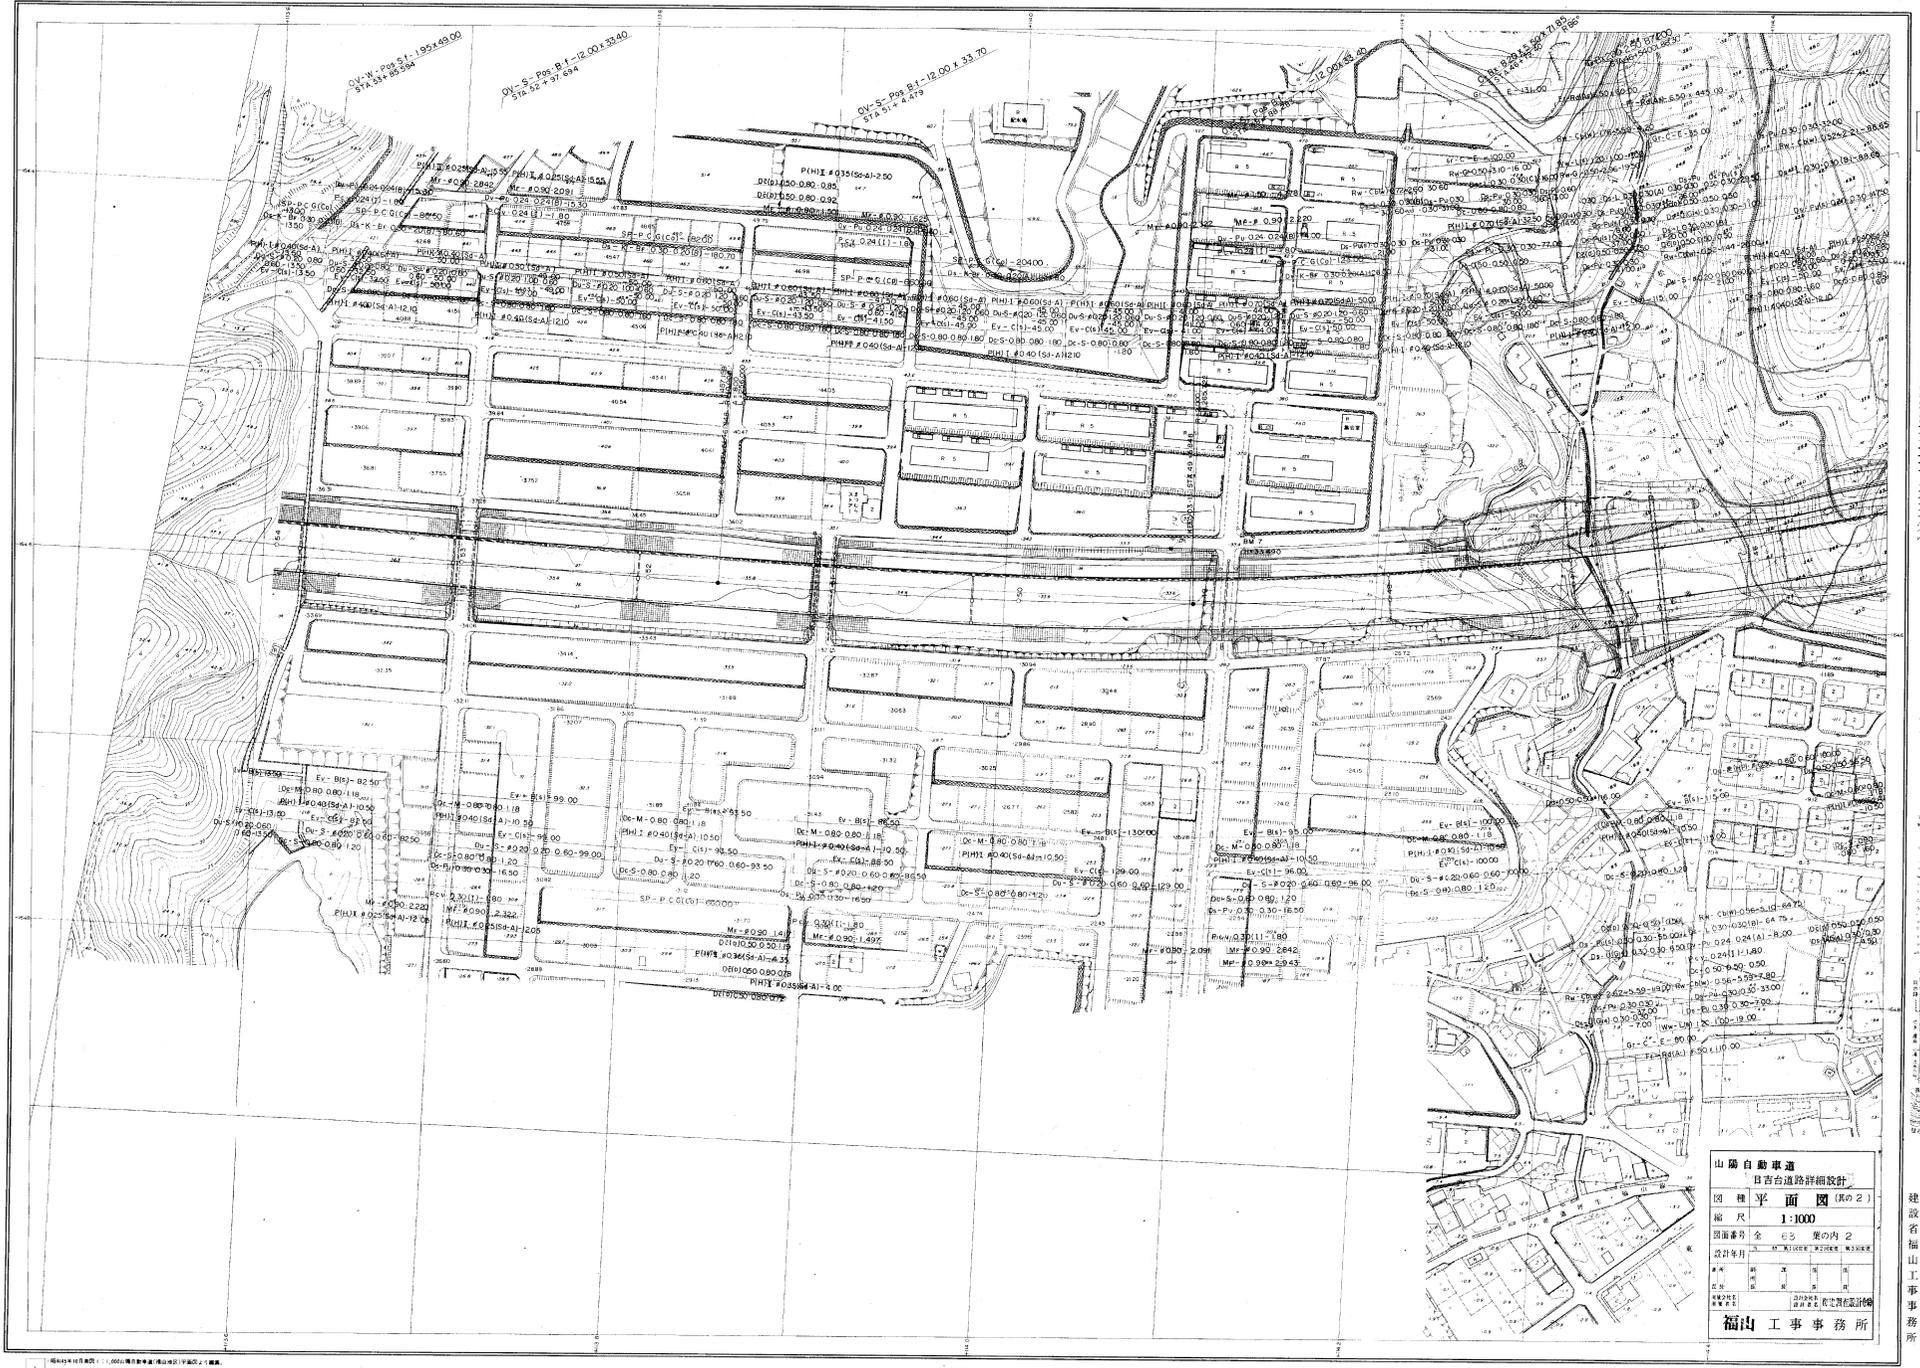

山陽自動車道
目吉台道路詳細設計
図 平面図 (No. 2)
縮尺 1:1000
図面番号 全 65 葉の内 2
福山工事事務所


