

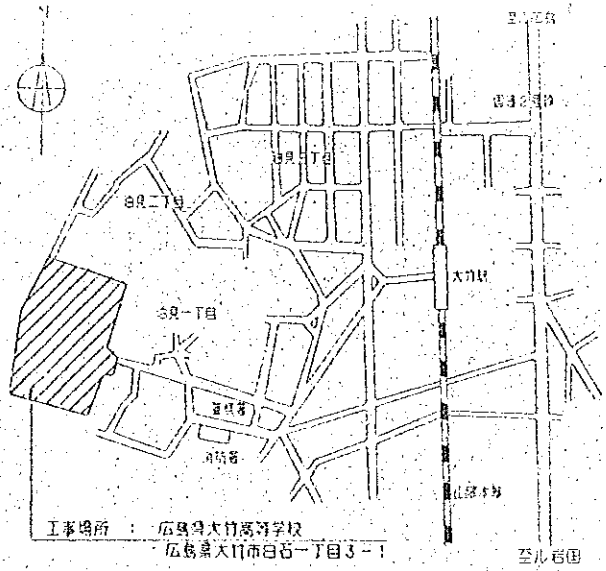


附設専気室  
改修内容は別図参照

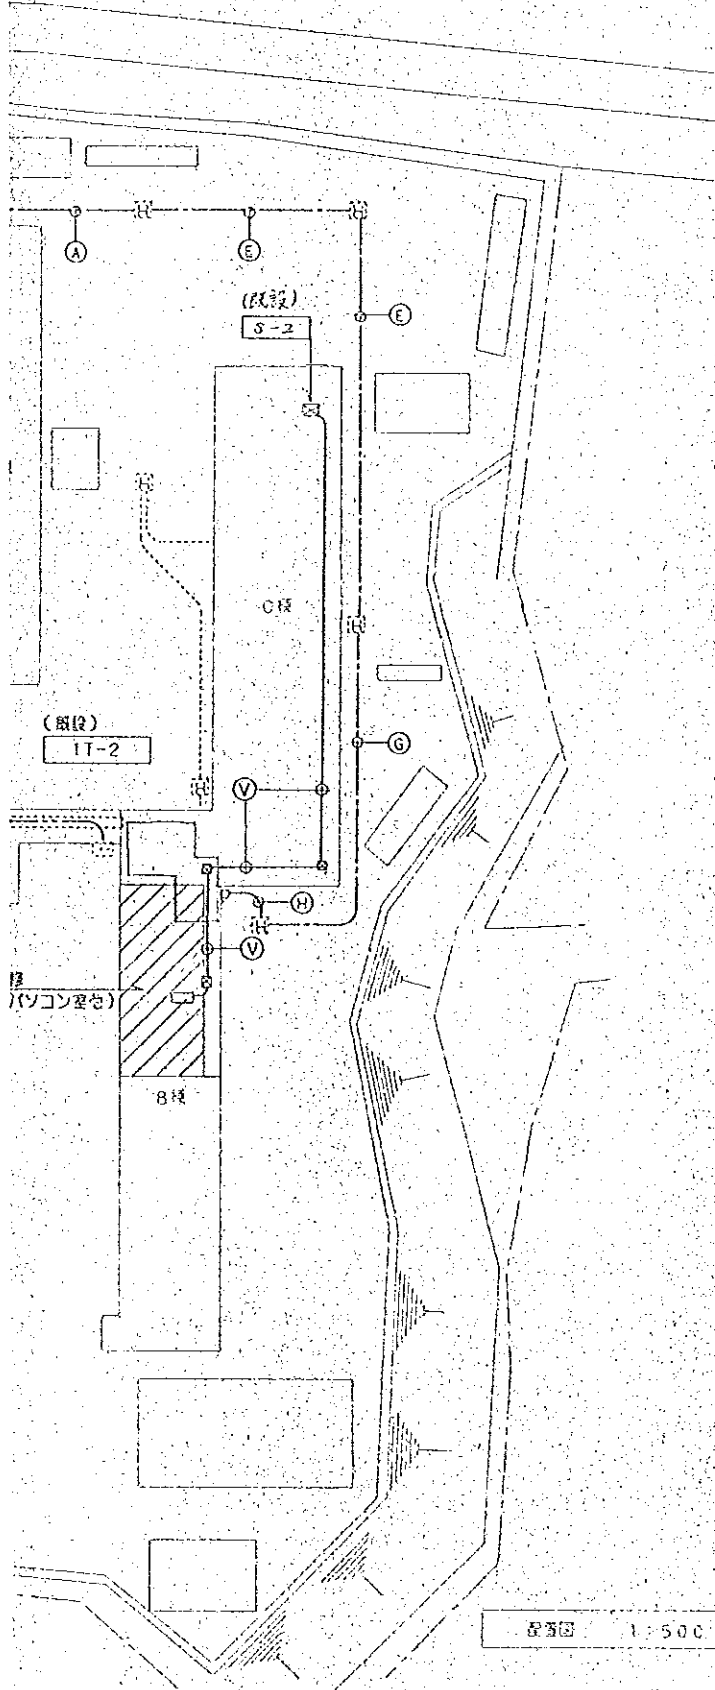

工事場所 : 広島県大竹高等学校  
広島県大竹市白石一丁目3-1

対近見取図

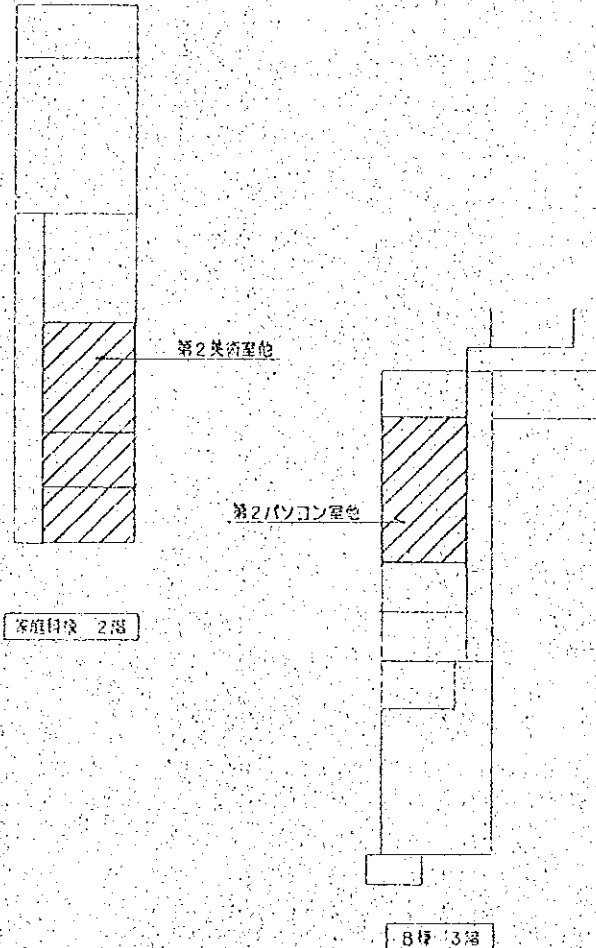



8棟 3階


位置図 1:500

今回改修箇所を示す

建築士	監理	建築確認	市役所	市役所	Title	広島県立大竹高等学校総合学科整備内部改修 電気設備その他工事	Date	H10. 6	No.	3 / 15	E
					位置図		Scale	1:500			
					一級建築士事務所 株式会社 川本建築設計事務所		De.	一級建築士事務所 川本松夫	Es	PI	Dr

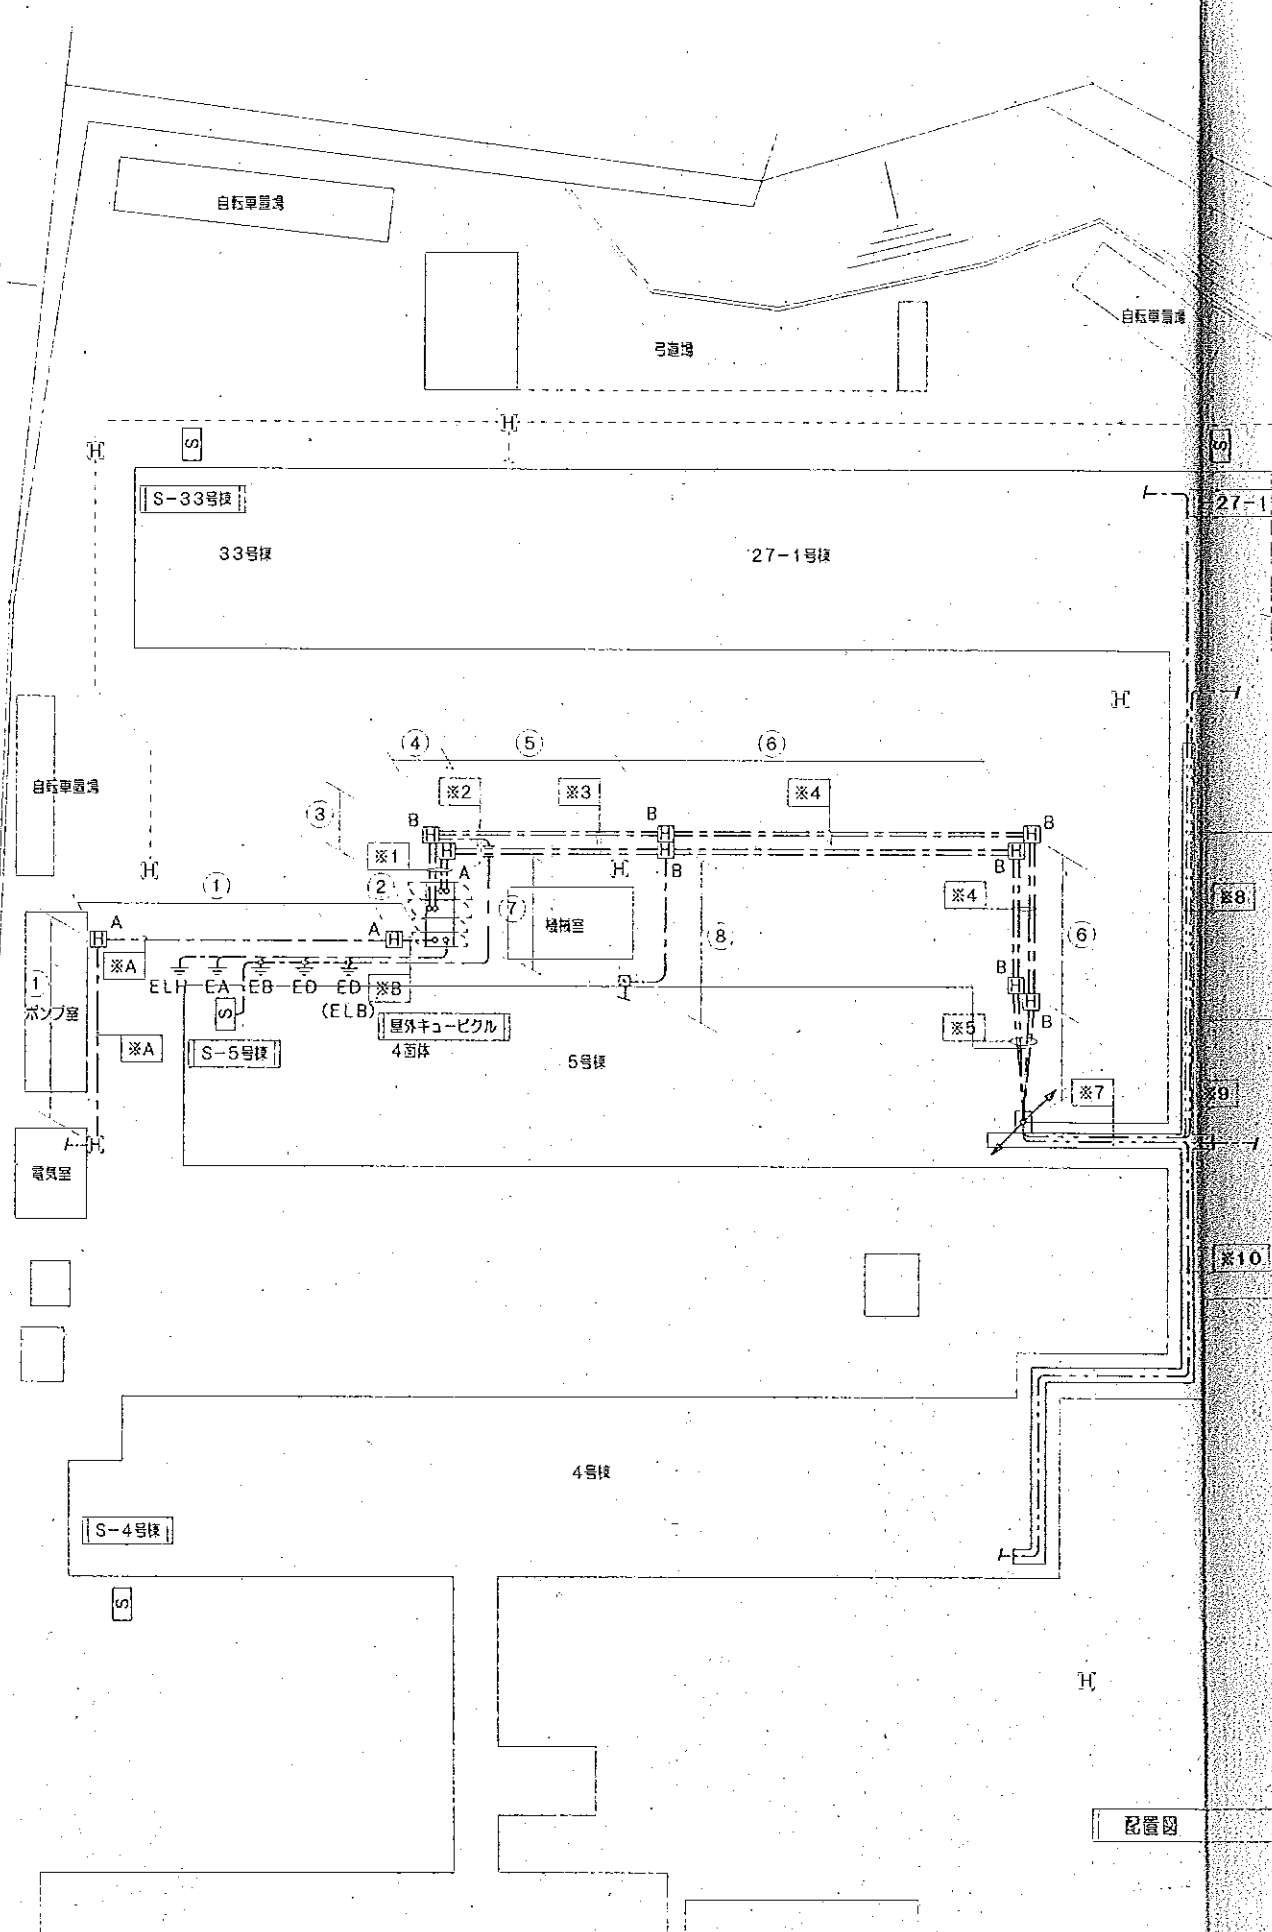

配置図

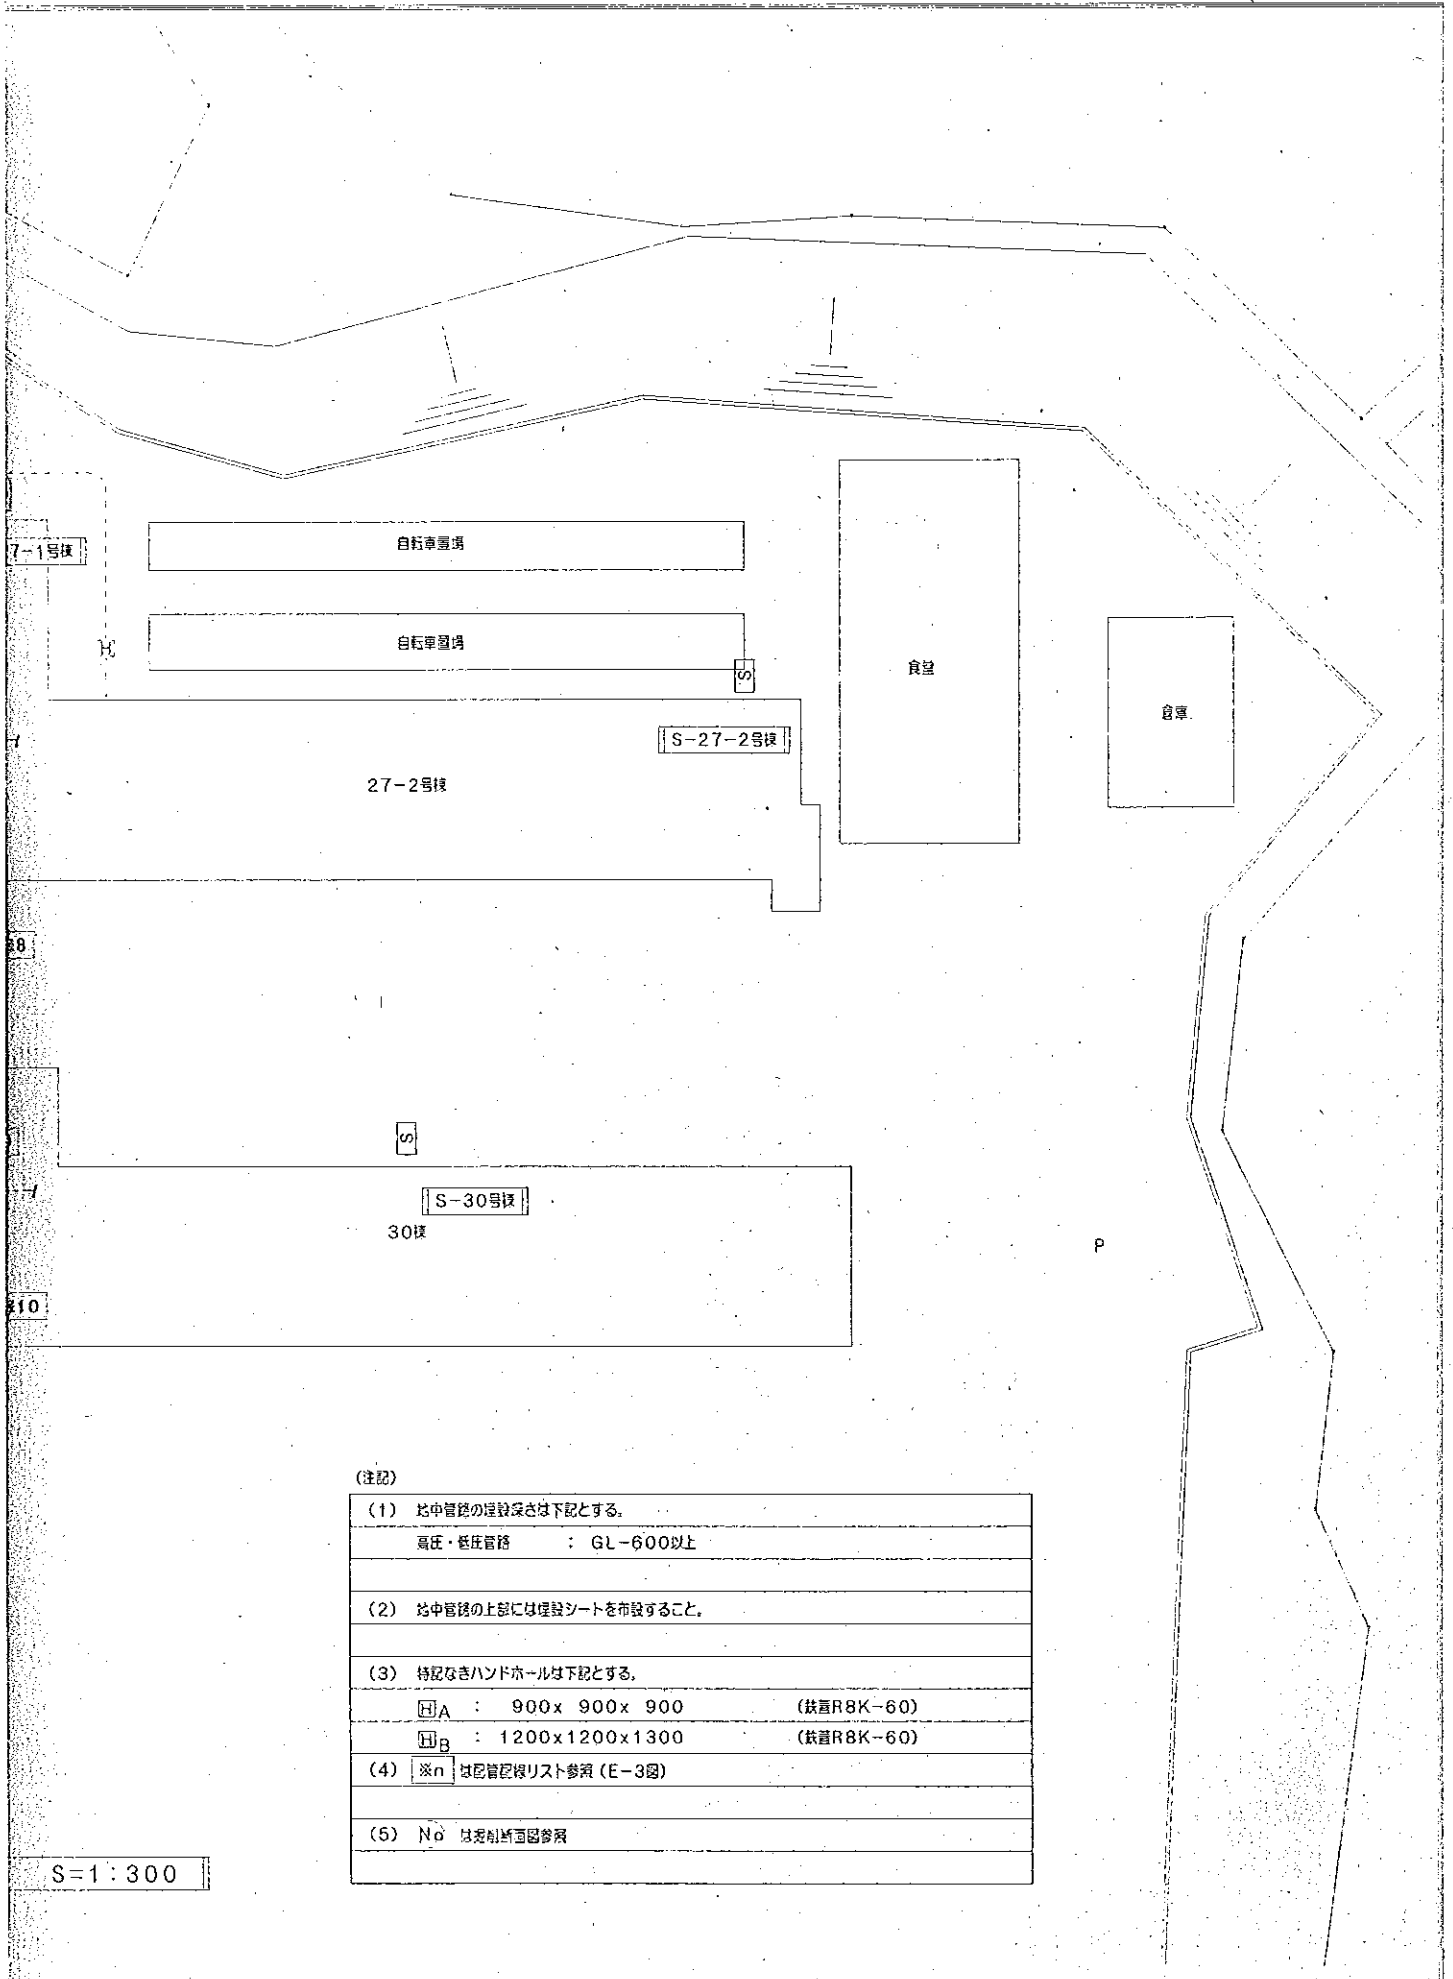

				委託名称 広島県立大竹高等学校防音事業電気設備工事		18 年 10 月		図面番号 E-2
				図面名 配置図		縮尺 1/300		

