


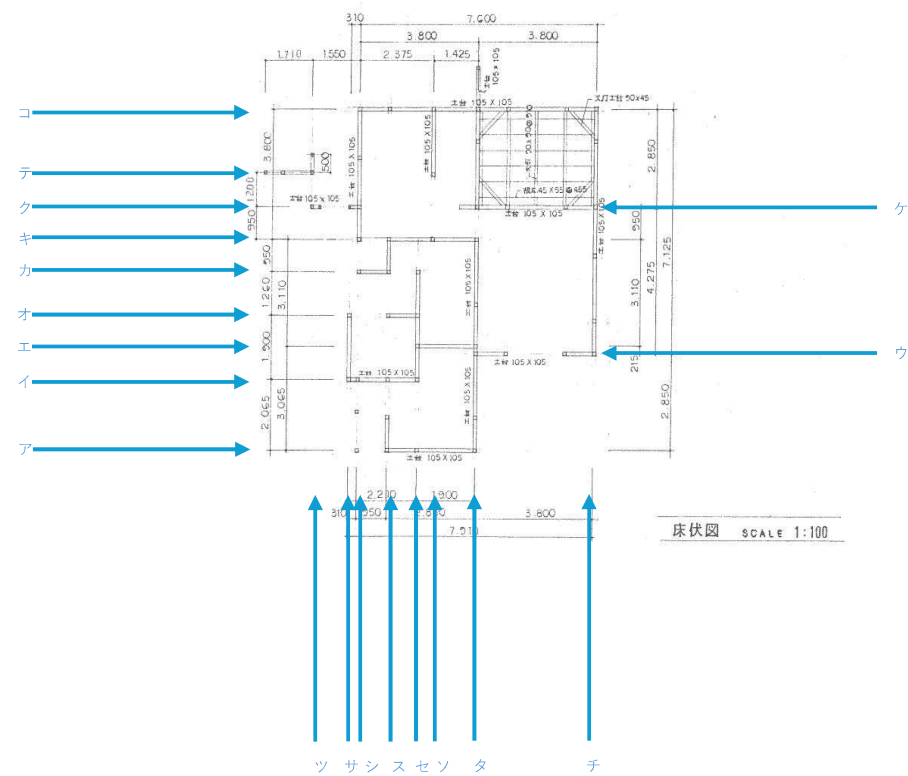


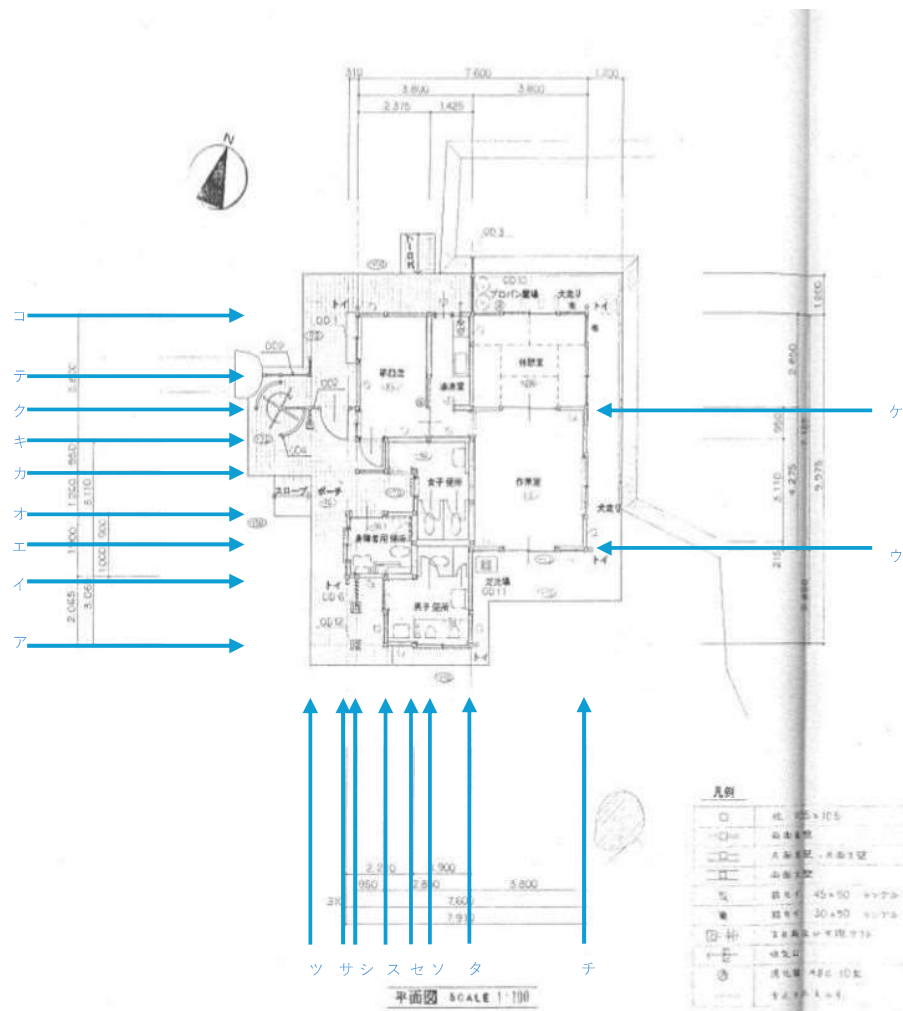

別図1 (平面図・床伏図)

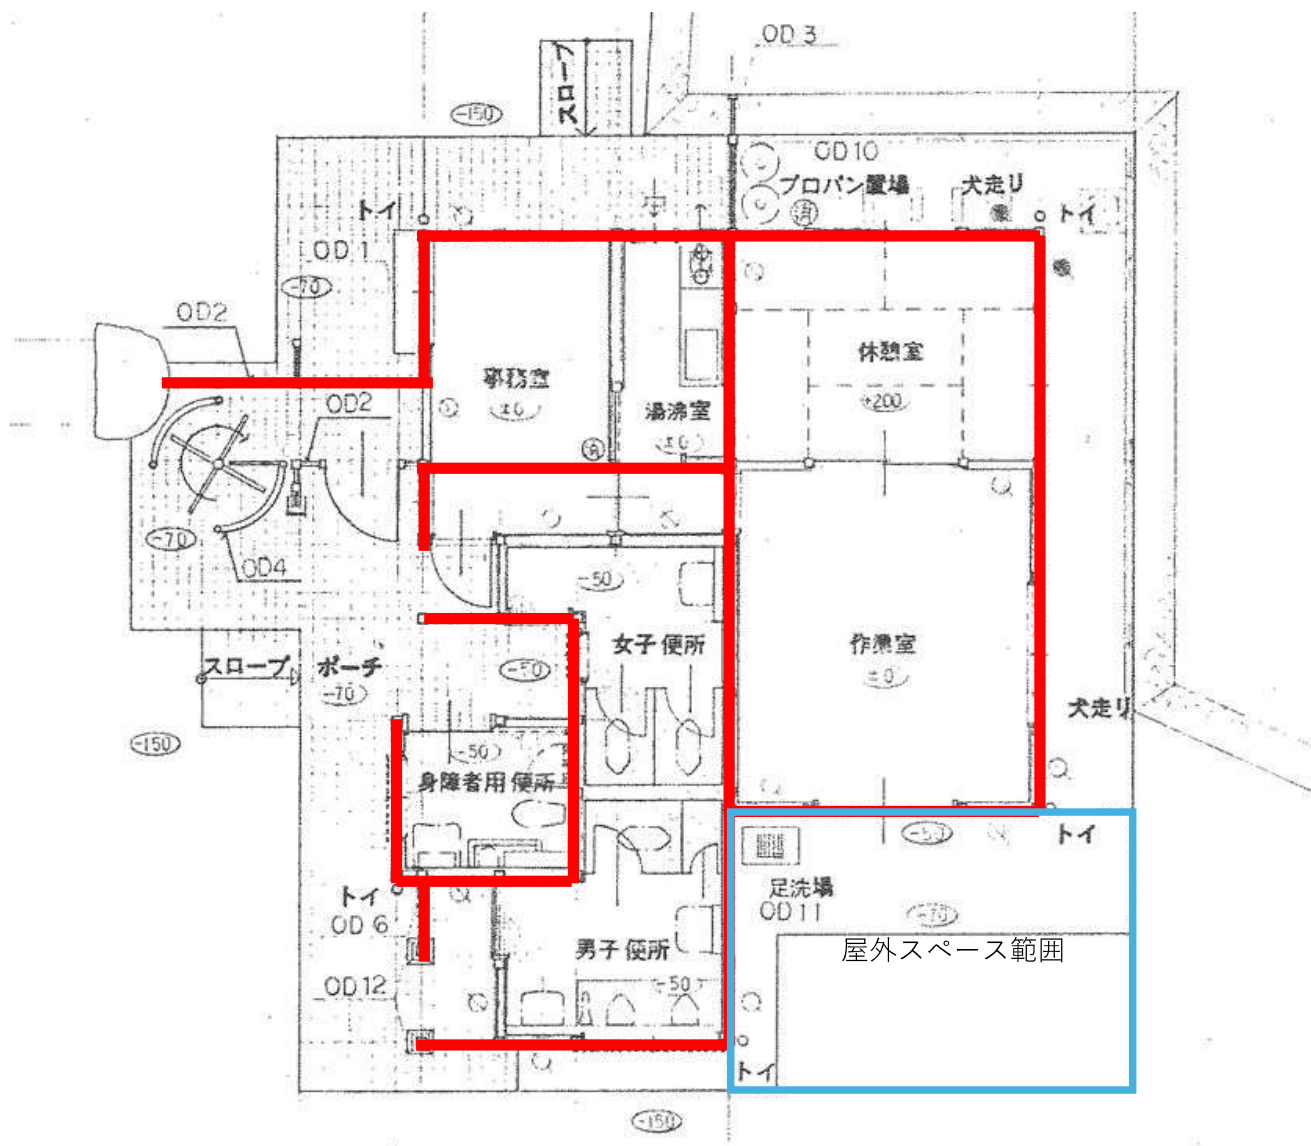

別図2（参考図）

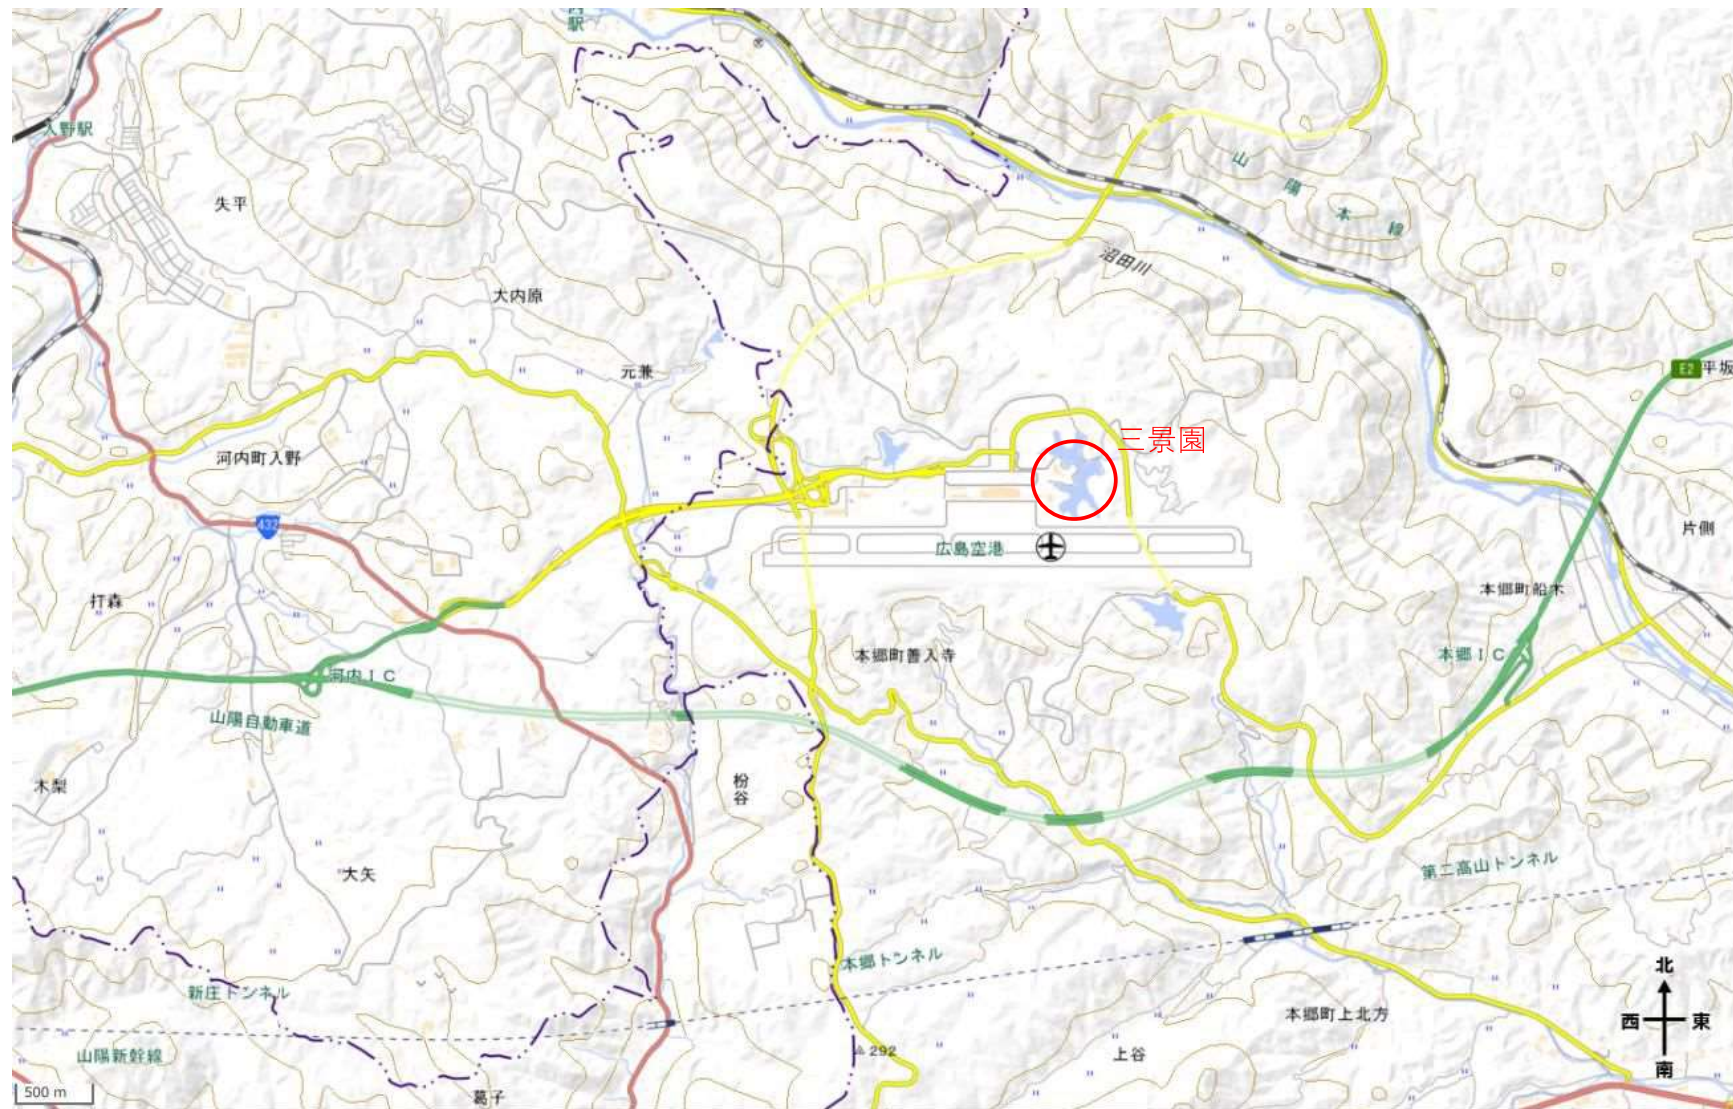

位置図

(出典: 国土地理院 地理院地図を一部加工)

三景園には身障者専用駐車場しかありません。
青○内の駐車場(中央森林公園駐車場または広島空港駐車場)がアクセスに便利です





正面入り口から入園してください。北門からは入園できません。


位置図
(出典:三景園HP)



園内案内図

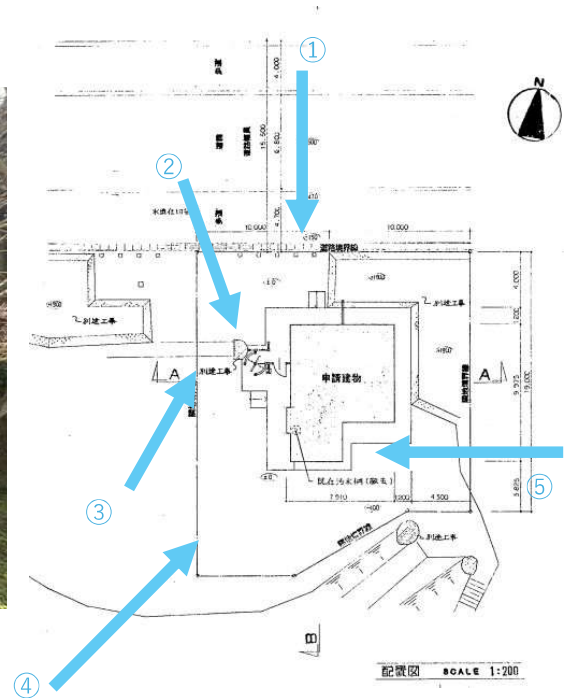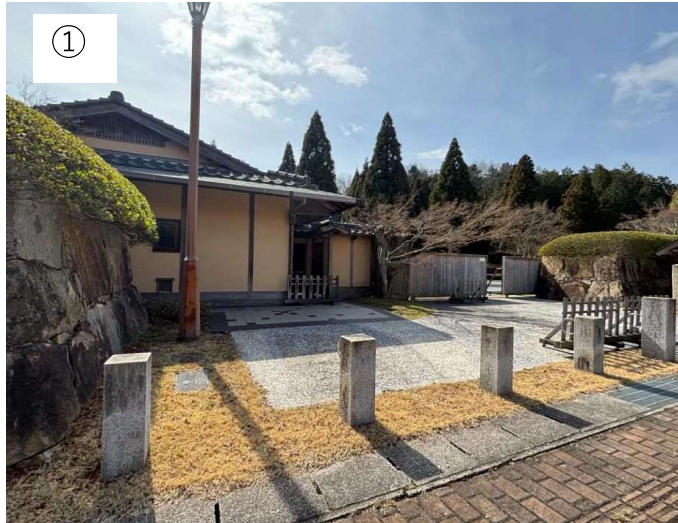

現地写真

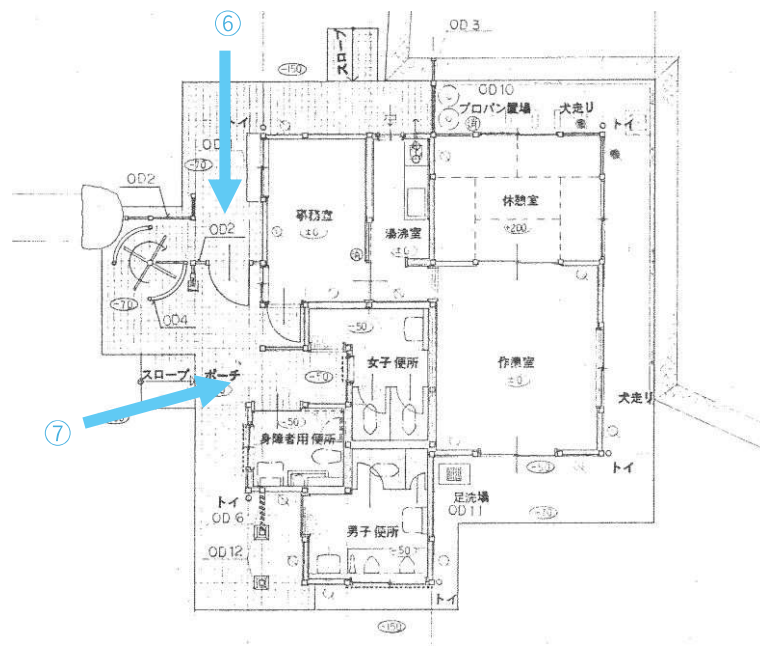

現地写真



湯沸室




休憩室



作業室
(休憩室からの写真)







事務室

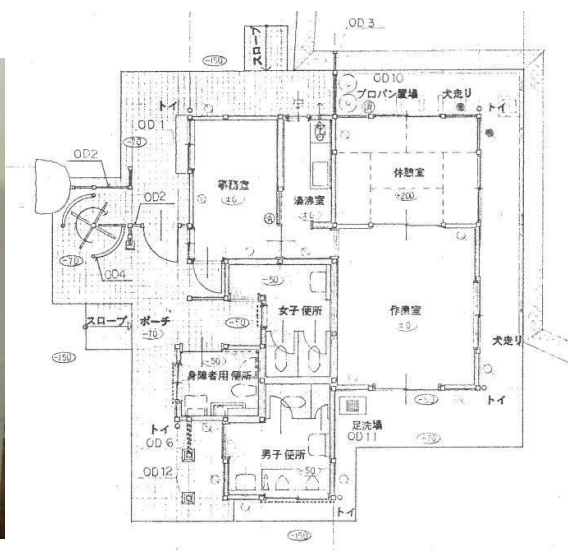

作業室
(入口からの写真)

現地写真

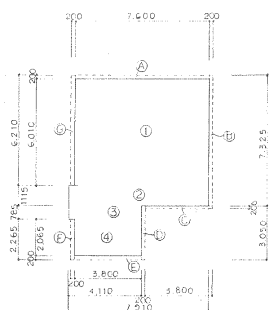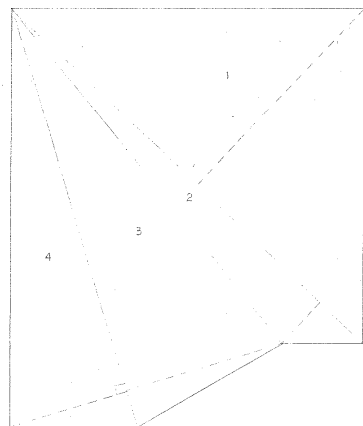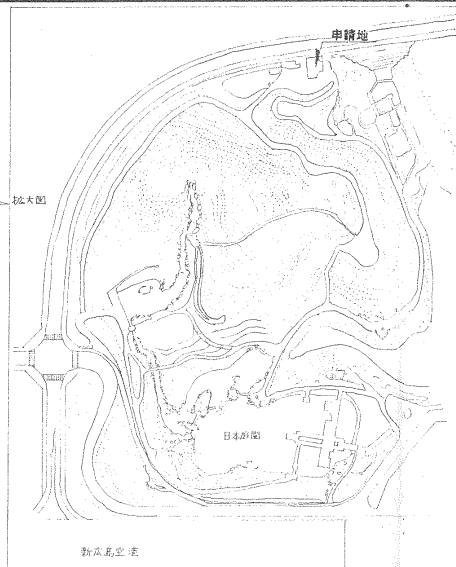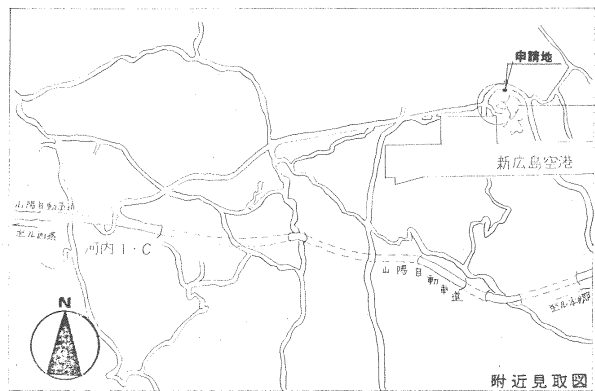

計算式

①	7.6	x	6.01	=	45.676
②	7.01	x	1.115	=	2.815
③	4.11	x	0.785	=	3.226
④	3.8	x	2.065	=	7.847
⑤	7.6	x	0.2	=	1.52
⑥	0.2	x	7.325	=	1.465
⑦	3.8	x	0.2	=	0.76
⑧	0.2	x	3.05	=	0.61
⑨	3.8	x	0.2	=	0.76
⑩	0.2	x	2.265	=	0.453
⑪	0.2	x	6.21	=	1.242


床面積 ①～④ = 65.56
 建築面積 ①～④ + ⑤～⑪ = 72.37

面積表

	申請建物	坪	備考
敷地面積	434.79	131.52	
建築面積	72.37	21.89	
延床面積	65.56	19.83	
1階床面積	65.56	19.83	
建ぺい率	$72.37 \div 434.79 \times 100 = 16.64\%$		
容積率	$65.56 \div 434.79 \times 100 = 15.07\%$		

敷地面積表

	数	矢	積
1	27.6	13.6	380.66
2	27.6	3.15	86.94
3	24.8	9.2	226.16
4	24.8	7.0	173.6
合計			669.58
1/2			434.79 M ²
坪			131.52 坪

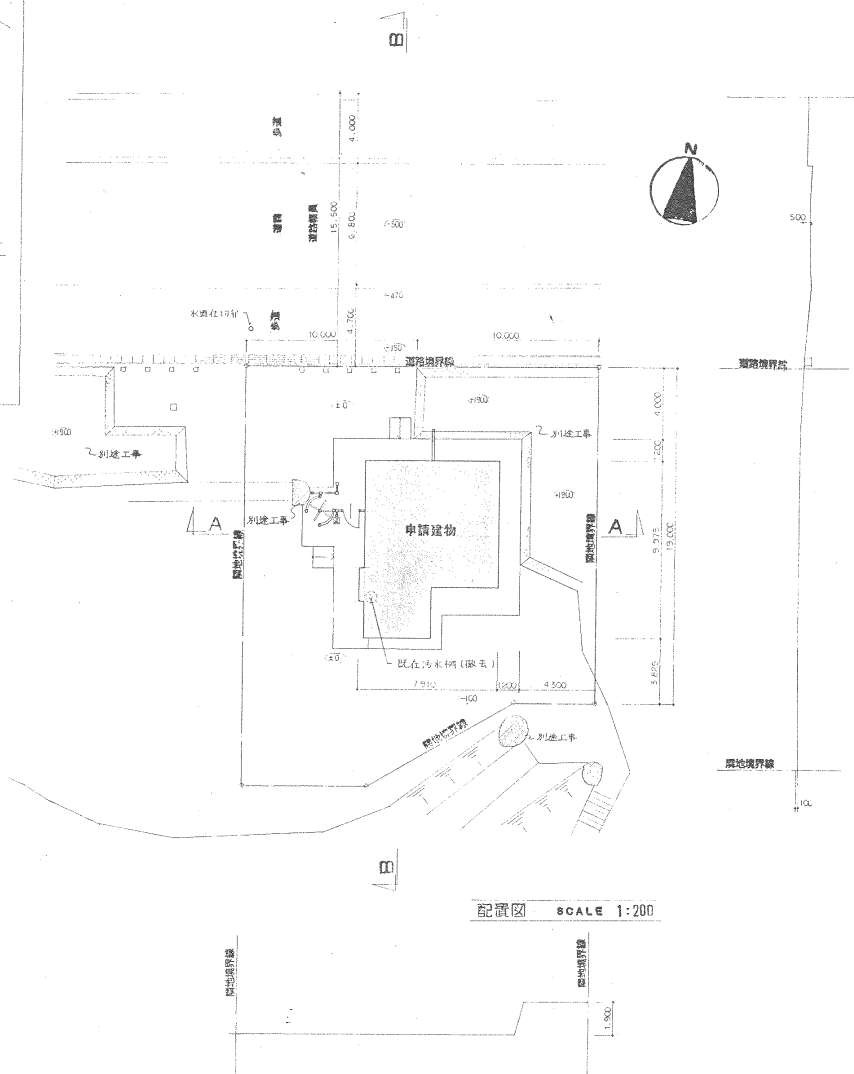


A-A 断面図

○ 内寸法ハ 設計GL+±0を基準としたレベルを示す。

B-B 断面図

凡例	室番号	C 天井	P.S. バイブスペース	鉄筋コンクリート
	Zレベルの高さ	WCJ 廻り縁	D.S. ダクトスペース	ALC版・PC版・軽量コンクリート
D 詳細番号		W 壁	M.B. メートルボックス	コンクリートブロック
M コンテナメント番号		WFJ 巾木	E.V. エレベータシャフト	木
		F 床		軽量鉄骨間仕切 (L・G・S)




付近見取図
 面積表・配置図

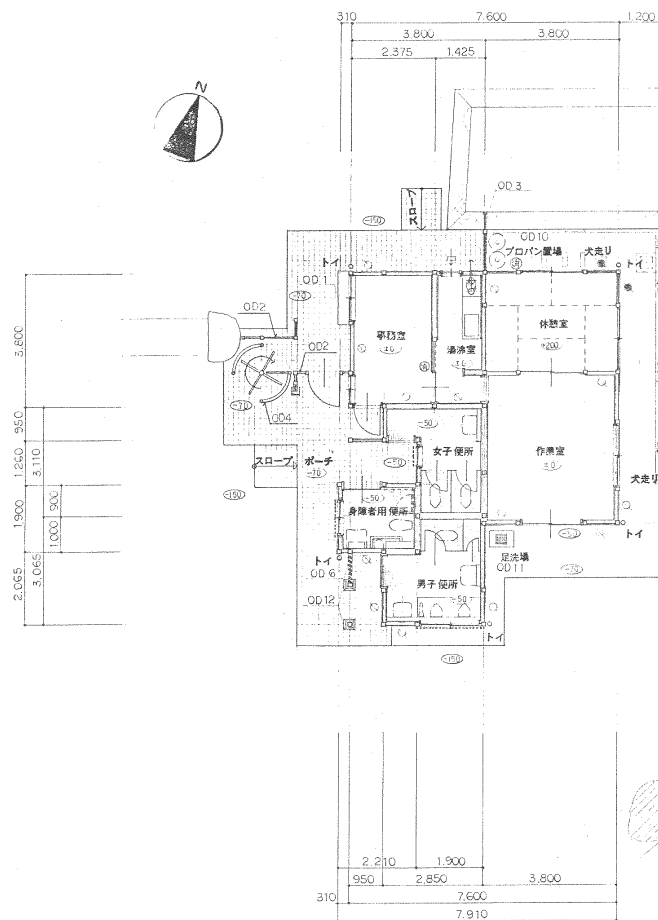

平面図 SCALE 1:100

○ 内寸法ハ F.L. = ±0 を基準としたレベルを基準とする。


凡例	
□	柱 105 x 105
□	面取
□	片面取壁、片面大壁
□	片面大壁
□	筋カイ 45 x 90 シングル
□	筋カイ 30 x 90 シングル
□	スリット及び平鉄ダクト
□	吸気口
□	汎用鉄 A8C 10型
□	等価×100表示

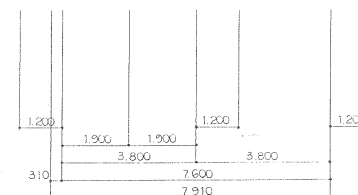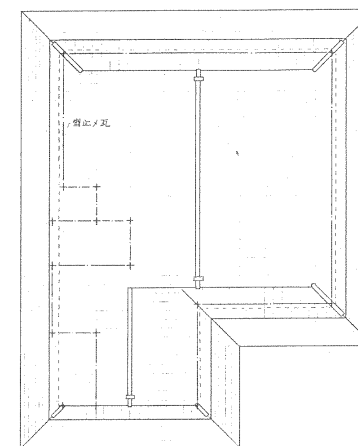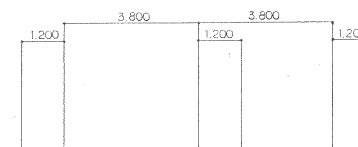


屋根伏図 SCALE 1:100

凡例	室番号	C	天井	P.S.	パイプスペース	鉄筋コンクリート
○	2レベル以上の高さ	WCJ	廻り縁	D.S.	ダクトスペース	ALC板・PC板・軽量コンクリート
D	詳細番号	W	壁	M.B.	メーテルボックス	コンクリートブロック
M	コンポーネント番号	WFJ	巾木	E.V.	エレベータシャフト	木
		F	床			軽量鉄骨間仕切 (L-G-S)


平面図 屋根伏図

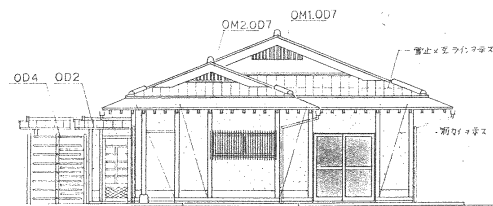


南面立面図 SCALE 1:100

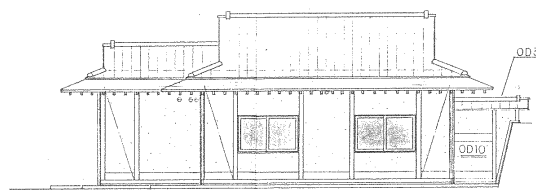


東面立面図 SCALE 1:100

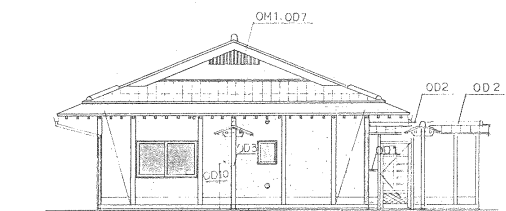


北面立面図 SCALE 1:100

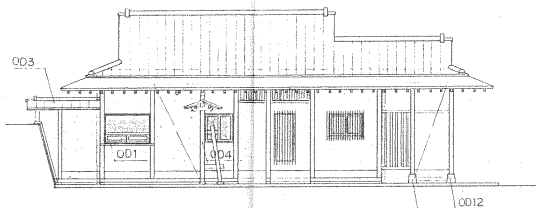


西面立面図 SCALE 1:100

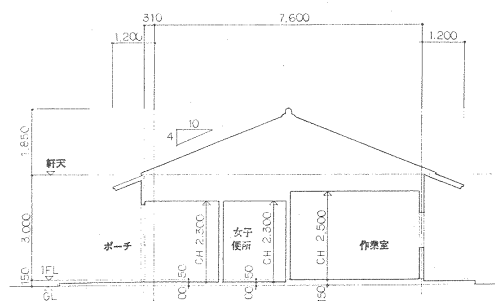

断面図 SCALE 1:100

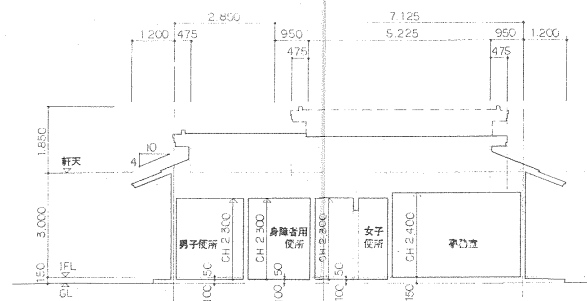


断面図 SCALE 1:100

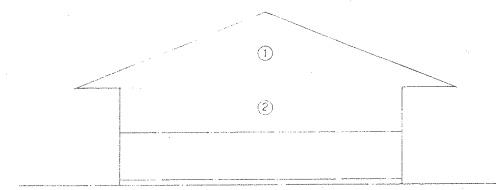

Y方向に對する断面 SCALE 1:200

①	10.8	x	2.15	x	1/2	=	11.61
②	8.0	x	1.5	=	10.4		

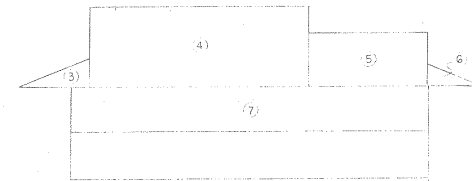

X方向に對する断面 SCALE 1:200

③	2.0	x	0.8	x	1/2	=	0.8
④	6.2	x	2.25	=	13.95		
⑤	3.4	x	1.5	=	5.1		
⑥	1.48	x	0.6	x	1/2	=	0.444
⑦	10.15	x	1.5	=	13.125		

Y方向に對する断面積
① + ② = 22.01

Y方向断面 x 係数
22.01 x 0.5 = 11.005 = 11.01

床面積 x 係数
65.56 x 0.15 = 9.834 = 9.84

壁量計算
(Y方向) 11.875 > 11.01 OK
(0.95 x 4 + 1.425 x 1) x 2 = 10.45
(0.95 x 1) x 1.5 = 1.425

(X方向) 18.526 > 16.75 OK
(0.95 x 6 + 1.425 x 2) x 2 = 17.1
(0.95 x 1) x 1.5 = 1.425


X方向に對する断面積
③ + ④ + ⑤ + ⑥ + ⑦ = 33.465 = 33.46

X方向断面 x 係数
33.46 x 0.5 = 16.73 = 16.75

床面積計算 係数	床面積
X方向	16.75
Y方向	11.01

凡例	□ 室番号	C 天井	P.S. バイパスベース	鉄筋コンクリート
	○ Zレベルより高さ	WCJ 廻り縁	D.S. ダクトスペース	ALC版・PC版・軽量コンクリート
		W 壁	M.B. メートルボックス	コンクリートブロック
D 詳細番号		WFJ 巾木	E.V. エレベータシャフト	水
M コンポーネント番号		F 床		軽量鉄骨間仕切 (L-G-S)

立面図 断面図

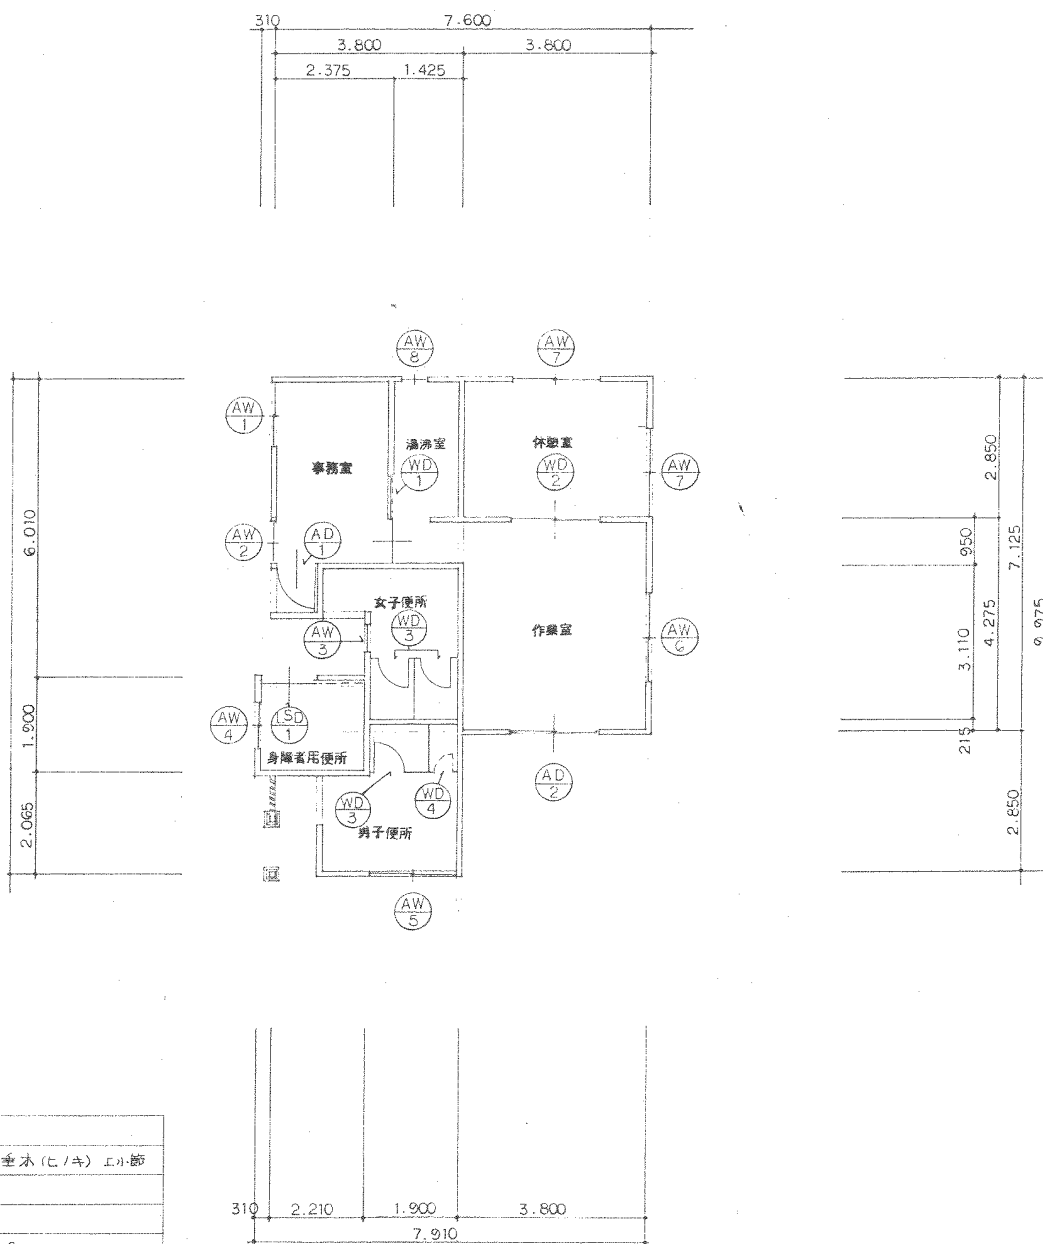

建具KEY PLAN SCALE 1:100

2. 板
3. 板
作業室	3.8 x 4.275 = 16.245	16.245 M ²
必要開口面積	有効開口面積	
245 x 1/10 = 1.6245	(AW-6) 1.665 x 1.0 = 1.665	
1.62 M ²	(AD-2) 1.665 x 1.91 = 3.18	4.84 M ²
245 x 1/20 = 0.812	(AW-6) 1.665 x 1.0 = 1.665	
0.81 M ²	(AD-2) 1.665 x 1.91 = 3.18	2.42 M ²
245 x 1/50 = 0.3249	(AW-6) 1.665 x 0.21 = 0.35	
0.32 M ²	(AD-2) 1.665 x 0.21 = 0.35	0.34 M ²

日	基本設計
日	実施設計
日	変更設計(1)
日	変更設計(2)
日	竣工図書

天井伏図 建具配置図

符号名称	AD 1	AD 2		AW 1	AW 2	AW 3	AW 4	AW 5
形状寸法								
場所数量	事務室 1ヶ所	作業室 1ヶ所		事務室 1ヶ所	事務室 1ヶ所	女子便所 1ヶ所	身障者用便所 1ヶ所	男子便所 1ヶ所
枠	カラーアルミ 見込 70	同左		カラーアルミ 見込 70	同左	同左	同左	同左
建具	カラーアルミ 見込 40	カラーアルミ 見込 18		カラーアルミ 見込 18	同左	同左	同左	同左
部位附属	室内側 - 3カアングル + 木製縦線 25×50 OP並 窓外側 - 3カアングル + 木製縦線 25×45 OP並 窓外側 - ステンシル 2°HL (F) 砂面加工 (E&F)	室内側 - 3カアングル + 木製縦線 25×45 OP並 窓外側 - 3カアングル + 木製縦線 25×45 OP並 窓外側 - ステンシル 2°HL (F) 砂面加工 (E&F)		室内側 - 4カアングル + 木製縦線 25×47 OP並 窓外側 - 3カアングル + 木製縦線 25×45 OP並 窓外側 - ステンシル 2°HL (F) 砂面加工 (E&F)	室内側 - 4カアングル + 木製縦線 45×50 OP並 窓外側 - 同左	室内側 - 4カアングル + アルミ縦線 25×65 窓外側 - 同左	室内側 - 4カアングル + アルミ縦線 25×60 窓外側 - 同左	室内側 - 4カアングル + アルミ縦線 25×65 窓外側 - 同左
硝子	単板 4°	網入型 4°		フロート・メイ 3°	同左	単板 4°	単板 4°	フロート・メイ 3°
ガラリ		可動式カラーアルミ 11×100						
金物	11×11×1.5mm 鋼板 (E&F) DC ステンシル 11×100	サッシ用付 11×100						
備考				引・建・窓 窓 11×100付	サッシ用付 11×100付	サッシ用付 005	サッシ用付 11×100付 不透明硝子 005	サッシ用付 11×100付 不透明硝子 005
符号名称	AW 6	AW 7	AW 8		AW 9		WD 1	WD 2
形状寸法								
場所数量	作業室 1ヶ所	休憩室 2ヶ所	浴室 1ヶ所		身障者用便所 1ヶ所		浴室 1ヶ所	休憩室 1ヶ所
枠	カラーアルミ 見込 70	同左	同左		同左		同左	同左
建具	カラーアルミ 見込 18	同左	同左		同左		同左	同左
部位附属	室内側 - 4カアングル + 木製縦線 25×50 OP並 窓外側 - 3カアングル + 木製縦線 25×45 OP並 窓外側 - ステンシル 2°HL (F) 砂面加工 (E&F)	室内側 - 4カアングル + 木製縦線 25×47 OP並 窓外側 - 同左	室内側 - 4カアングル + 木製縦線 25×45 OP並 窓外側 - 同左		室内側 - 4カアングル + 木製縦線 45×50 OP並 窓外側 - 同左		室内側 - 4カアングル + アルミ縦線 25×65 窓外側 - 同左	室内側 - 4カアングル + アルミ縦線 25×60 窓外側 - 同左
硝子	単板 4°	単板 4°	単板 4°		単板 4°		単板 4°	単板 4°
ガラリ								
金物	サッシ用付 11×100	サッシ用付 11×100	サッシ用付 11×100		サッシ用付 11×100		サッシ用付 11×100	サッシ用付 11×100
備考								
符号名称	WD 3		WD 4					
形状寸法								
場所数量	女子便所 男子便所 3ヶ所		男子便所 1ヶ所					
枠	同左		同左					
建具	同左		同左					
部位附属	同左		同左					
硝子	同左		同左					
ガラリ	同左		同左					
金物	同左		同左					
備考	同左		同左					

凡例	室番号	C 天井	P.S. バイパススペース	鉄筋コンクリート
	Z レベルより高さ	WCJ 廻り縁	D.S. ダクトスペース	ALC版・PC版・軽量コンクリート
	D 詳細番号	W 壁	M.B. メートルボックス	コンクリートブロック
	M コンポネント番号	WFJ 巾木	E.V. エレベータシャフト	木
		F 床		軽量鉄骨間仕切 (L・G・S)


建具表




SCALE 1:20

凡例	室番号	C 天井	P.S. バイパススペース	鉄筋コンクリート
	Z レベルよりの高さ	WCJ 踊り場	D.S. タクトスペース	ALC版・PC版・軽量コンクリート
	D 詳細番号	W 壁	M.B. メートルボックス	コンクリートブロック
	M コンポーネント番号	WFJ 巾木	E.V. エレベーターシャフト	木
		F 床		軽量鉄骨間仕切 (L-G-S)


展開図 1

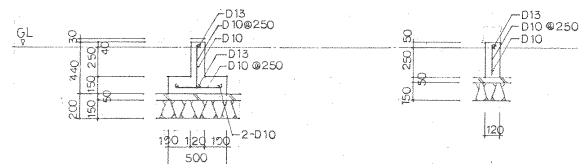


F1 断面

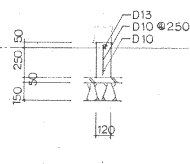

F3 断面

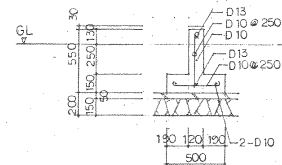

F2 断面

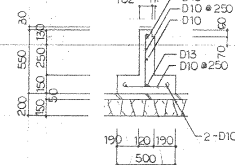


F4 断面

_____	土間コンクリート ①120	F ₀ 180 kg/cm ² F ₁ 3.3 ①10 ②250
_____	段差コンクリート ①120	
_____	アスファルト 13" L=550 ③2.700	
□	排水基盤 250" 170" 200"	④18号管 ⑤12号管
OD11	足洗ノック	④18号管 ⑤11号管
_____	基礎使用 コンクリート	F ₀ 180 kg/cm ²
土間コンクリート 基礎内にD10 ②250で差し筋を打つ40d		


工

柱 (外壁と足掛り部、名付子イテ建込明仕上)	— 地杉 (一部は土上小松)
床 組	— 地松
梁 桁 (外壁足掛り部、名付子イテ建込明仕上)	— 地松 (等)
化粧垂木 (軒先部)	— 桧木 @ 30/5 (土上小松)
化粧木	— 地松 @ 30/3
小屋根	— 地松
父 丸太平口ワケ口 乳太平口 法と下る	
父 但し、見立昇り部材は、内仕材とする。	

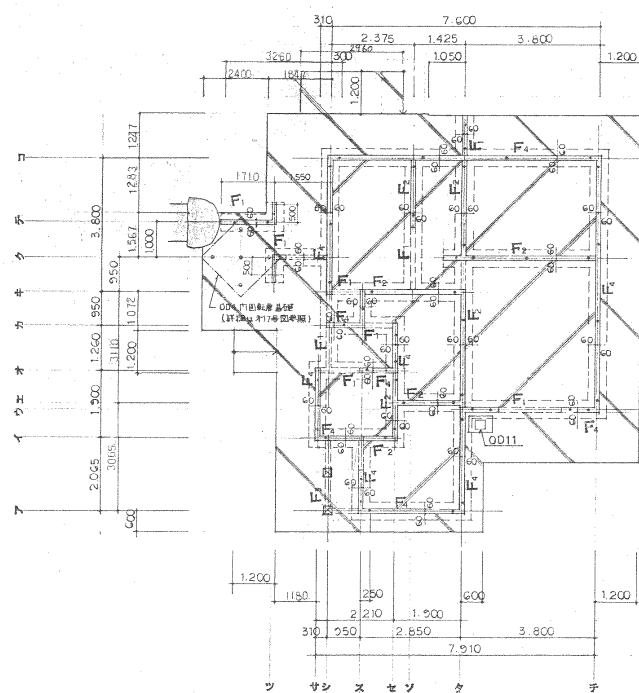


基礎伏圖 SCALE 1:100


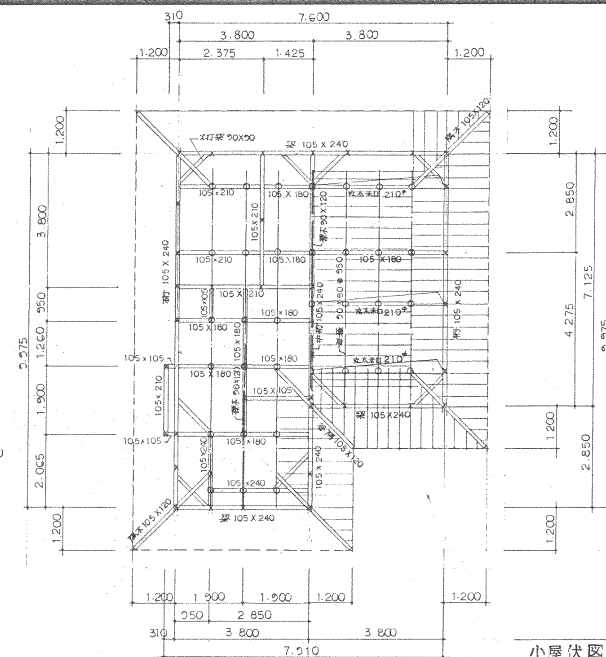


小屋伏図 SCALE 1:100

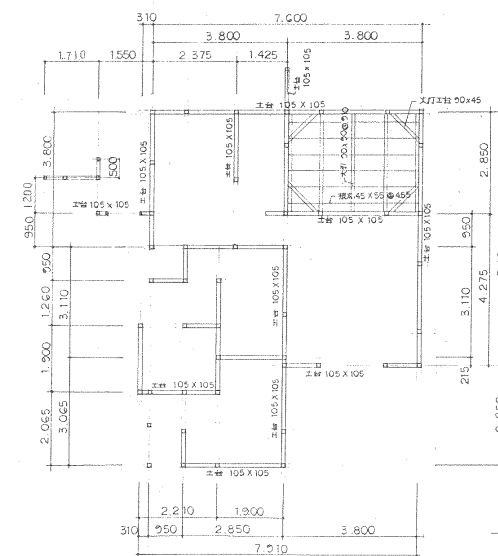

床伏図 SCALE 1:100

凡例	室番号 Zレベルよりの高さ	C 天井 WCJ 廻り縁 W 壁	P.S. バイパススペース D.S. ダクトスペース M.B. マートリボックス	鉄筋コンクリート ALC板・PC板・軽量コンクリート コンクリートブロック
D	詳細番号	WFJ 巾木	E.V. エレベーターシャフト	木 軽量鉄骨造仕切 (L・G・S)
M	コンポーネント番号	F 床		

基礎伏図 床伏図
小屋伏図

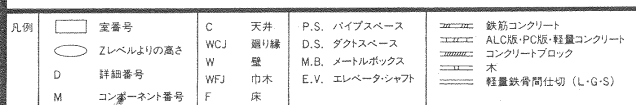

-35-