搬出経路図

地下１Ｆ

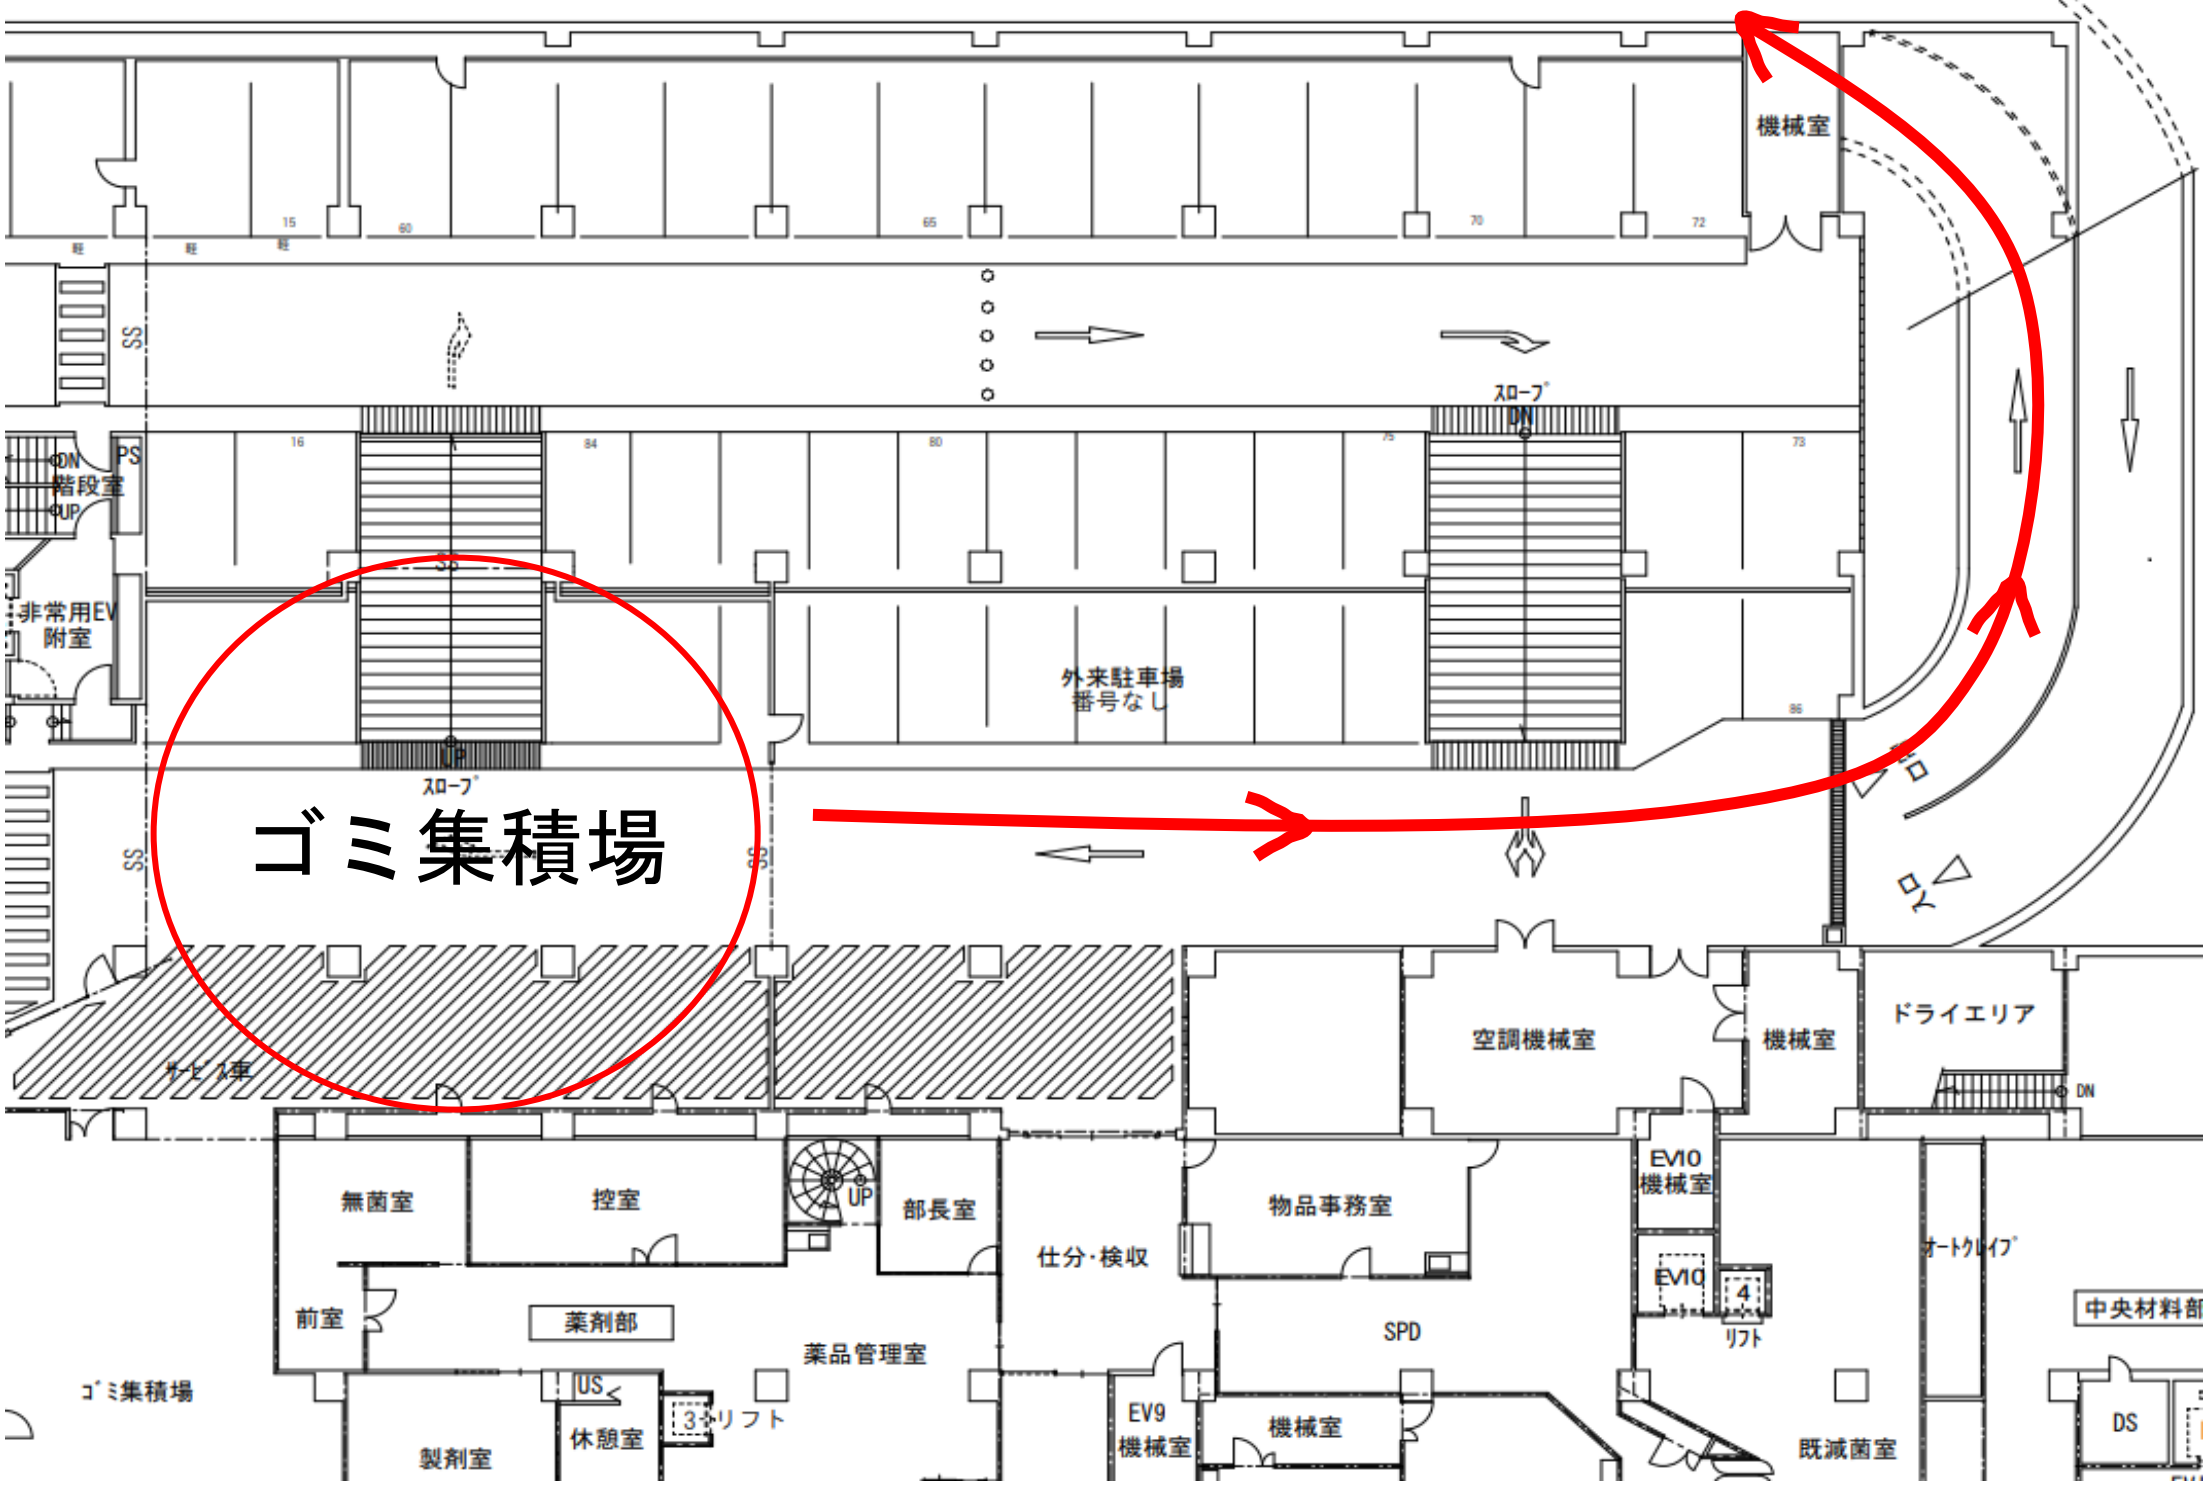

地上１Ｆ