


支川の整備概要（仏通寺川）

河道掘削

改築


仏通寺川: 堤防のかさ上げや河道掘削を実施
堤防からの越水及び堤防の崩壊を防止

標準横断図

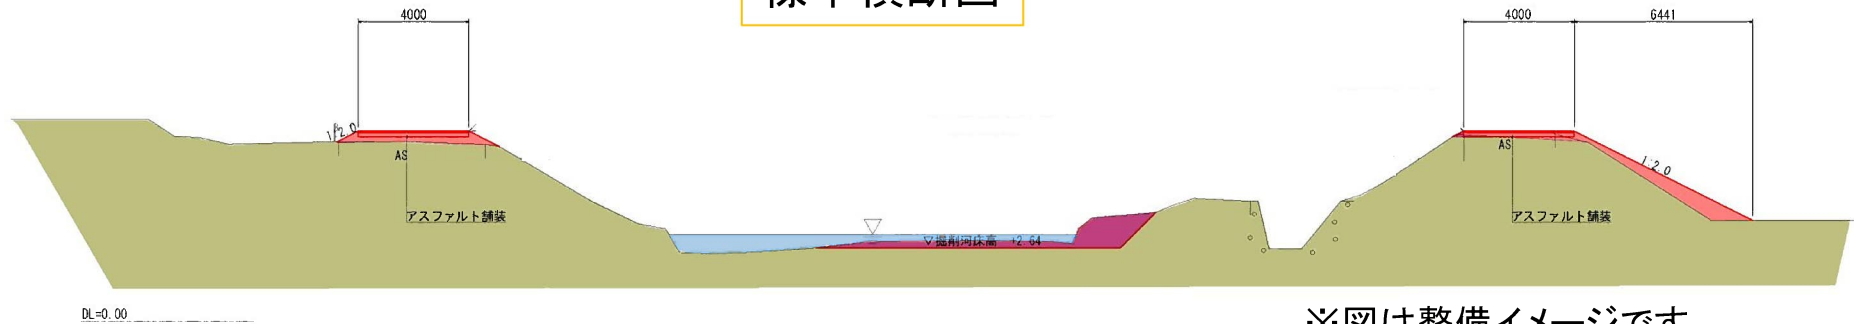

※図は整備イメージです

整備位置図

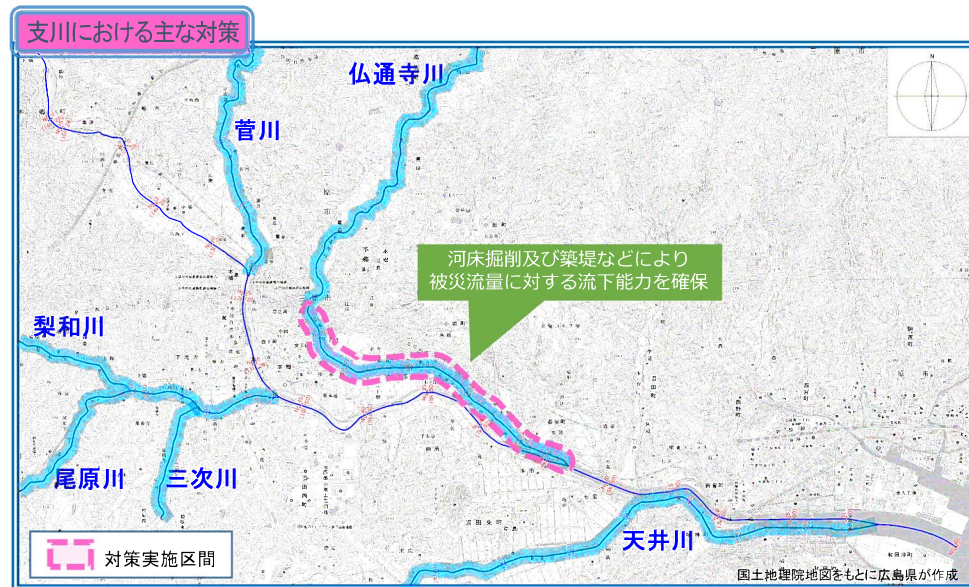

※施工位置は詳細な設計によって変更になる可能性があります。