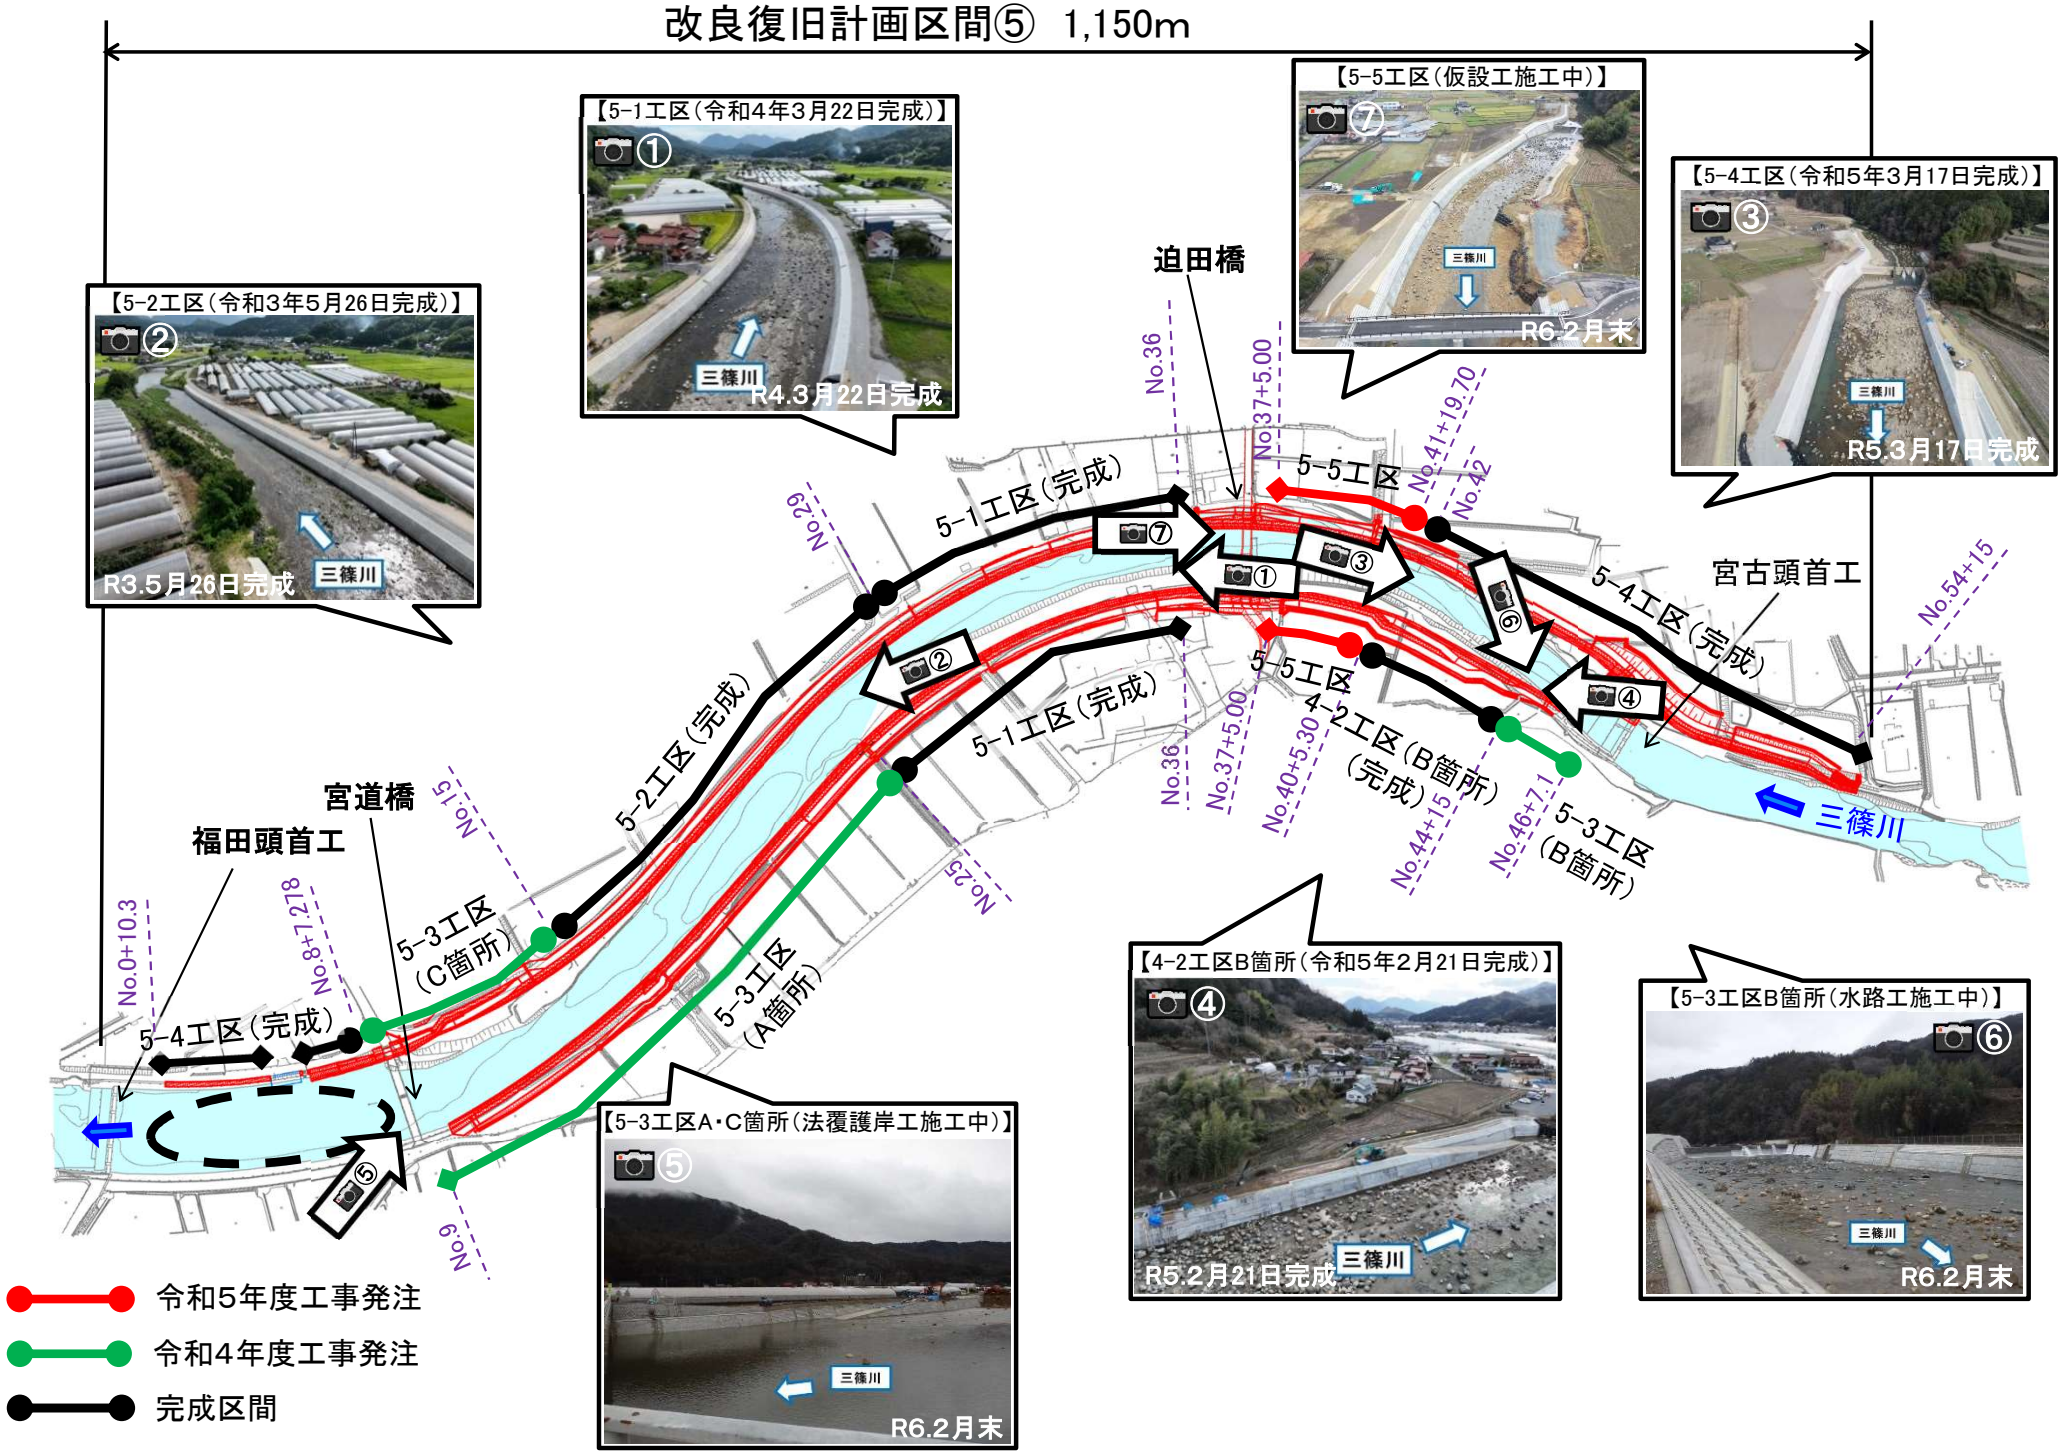# 改良復旧計画区間⑤：計画平面図